



GAEC GRANCHET-LOUCHER
Plan de masse des installations
avant projet
Site vaches laitières

Commune de Bussus-Bussuel
Sections ZE et C

Légende:

Bâtis

Bâtiments d'élevage

Silos

Réseau électrique

Réseau eau forage

Réseau eau adduction

Réseau eau pluviale

Plateforme cadavre


Cuve gazoil enterrée

Réserve incendie

Forage

Mare


SDT: Salle de traite par arrière 2 * 12
AA: Aire d'attente caillebotis
L: laiterie
B : Bureau



Avenir
CONSEIL ÉLEVAGE

Echelle : 1 / 1000

Mai 2021

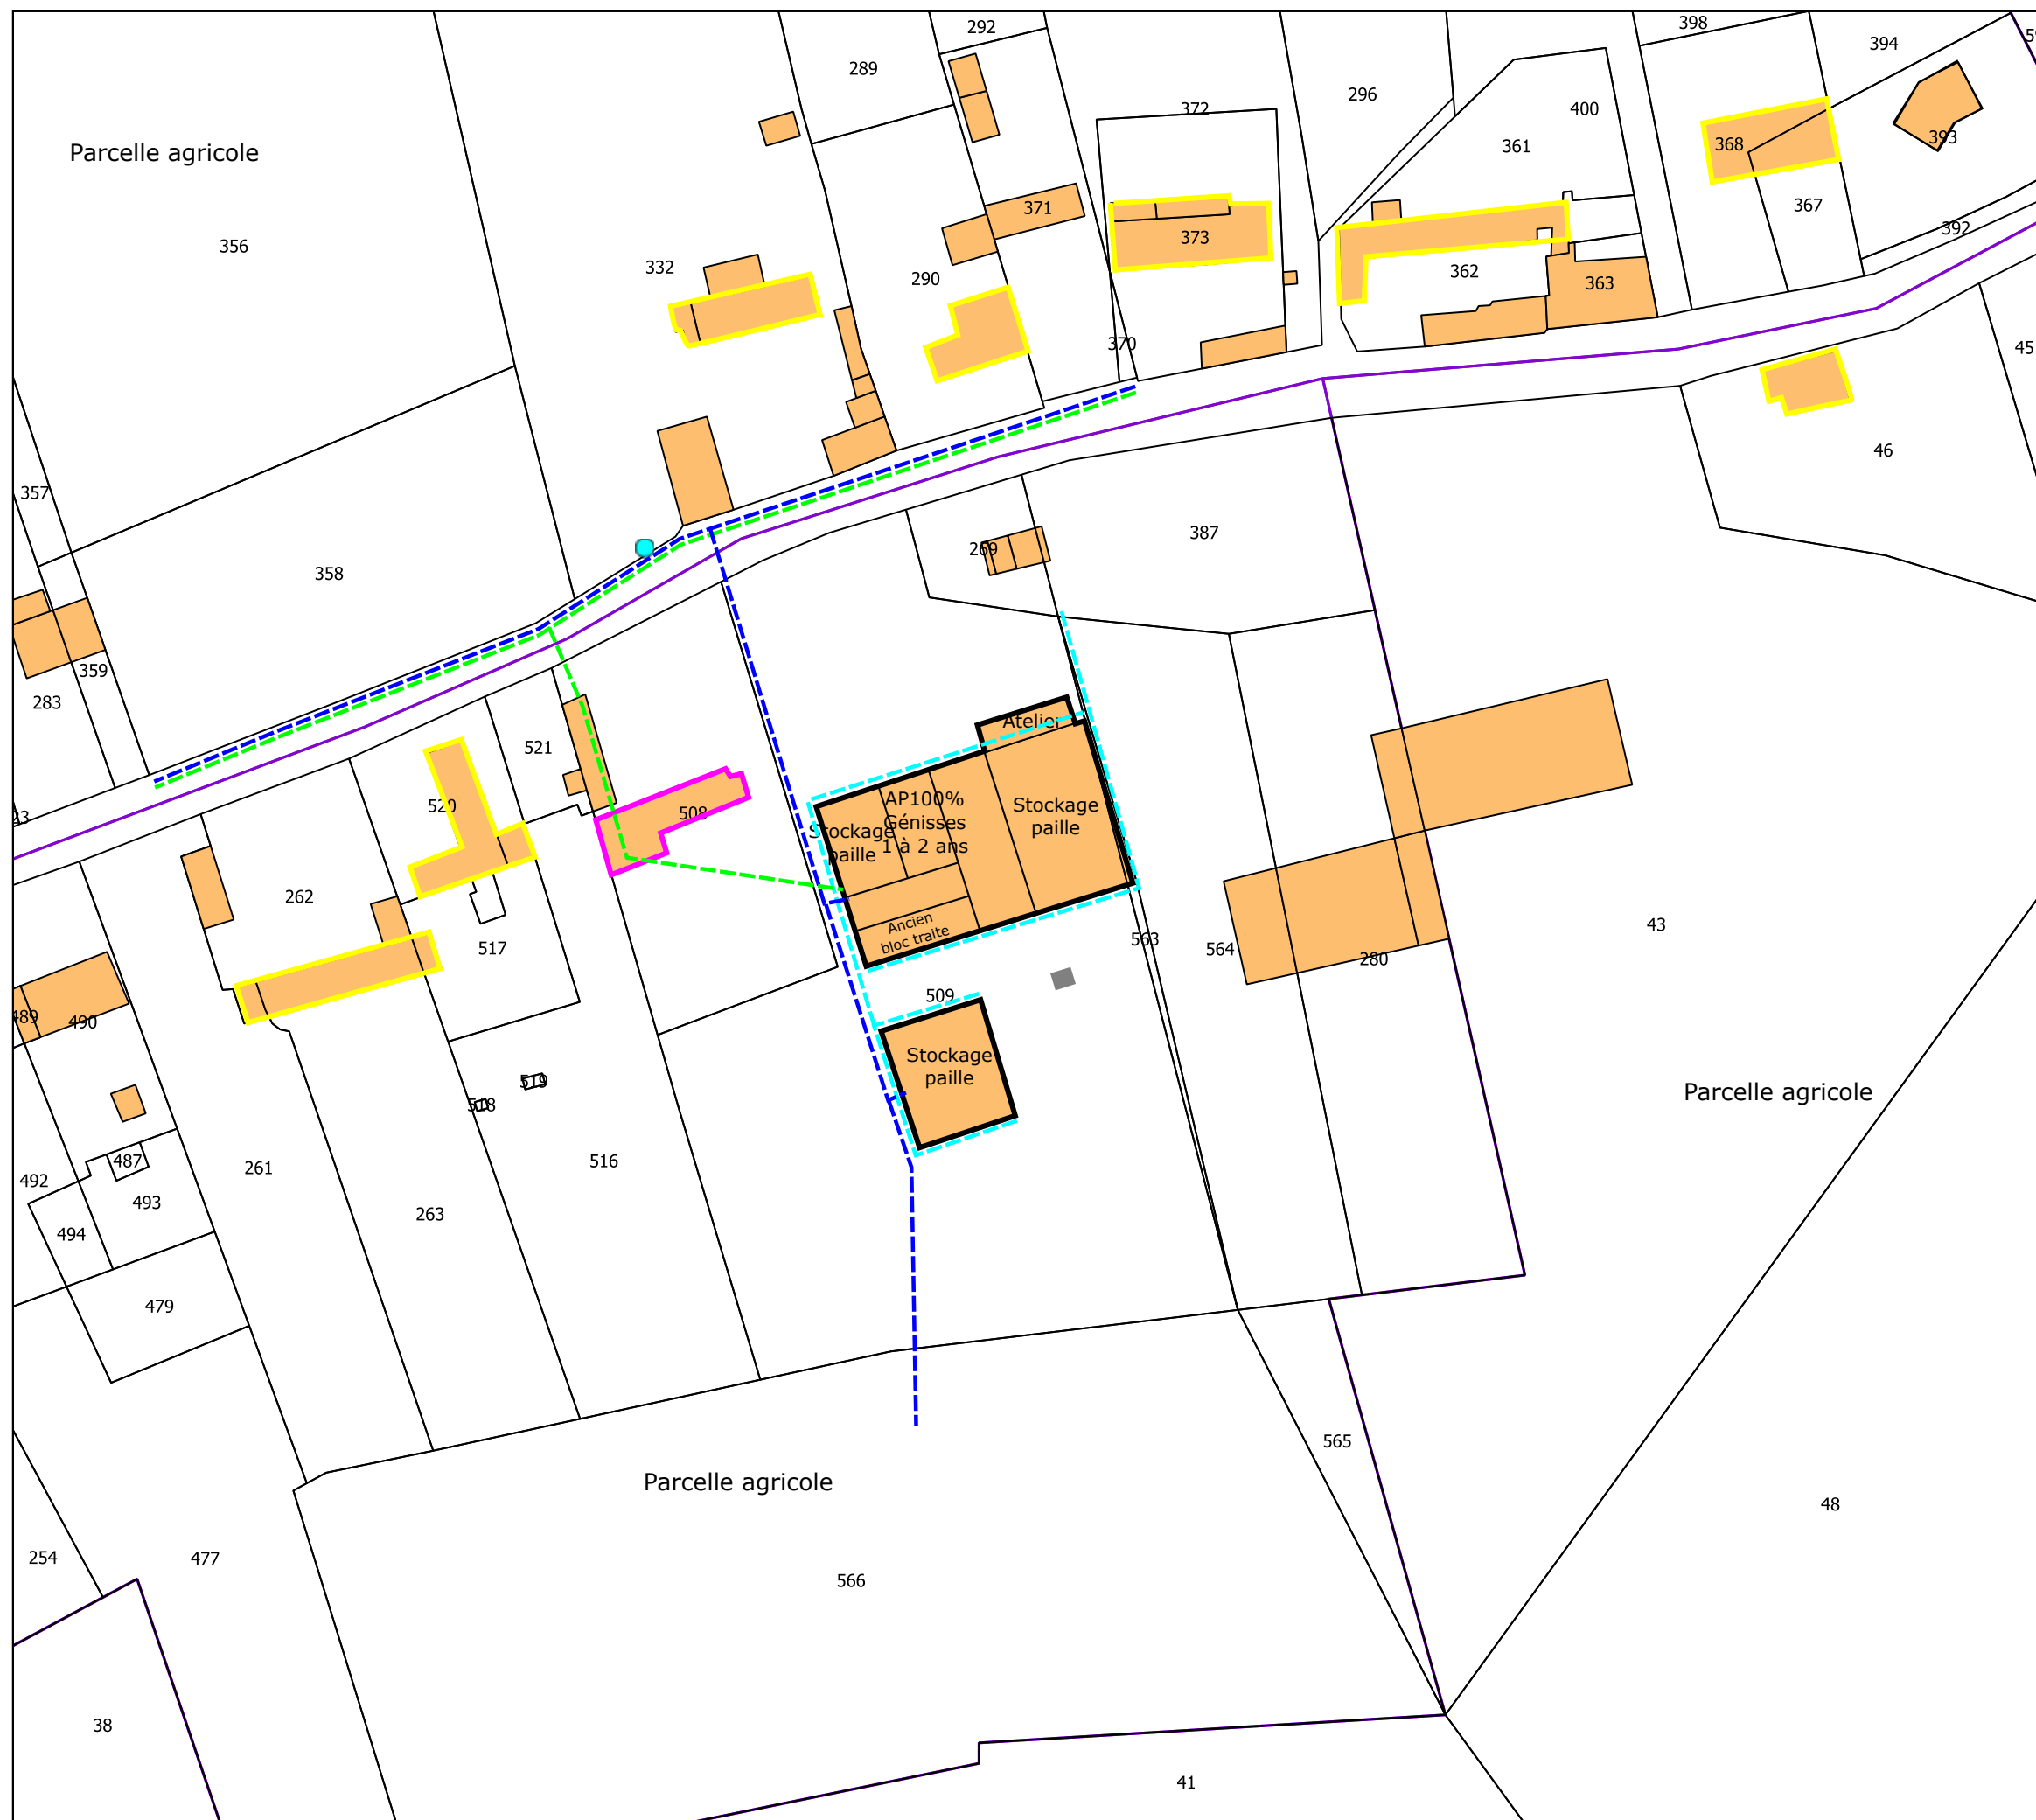


GAEC GRANCHET-LOUCHER

**Plan de masse des installations
avant projet
Site génisses**

Commune de Bussus-Bussuel
Section C

Légende:

- Bâti
- Bâtiments d'élevage
- Habitation éleveurs
- Habitation tiers
- Réseau électrique
- Réseau eau adduction
- Réseau eau pluviale
- Plateforme cadavre
- Bouche incendie



Avenir
CONSEIL ÉLEVAGE

Echelle : 1 / 1000

Mai 2021



GAEC GRANCHET-LOUCHER
Plan de masse des installations
avant projet
Site stockage paille

Commune de Bussus-Bussuel
Section C

Légende:

Bâtis

Bâtiments d'élevage

Habitation anciens éleveurs
+ propriété de l'éleveur

Habitation tiers


Silos

Réseau électrique

Réseau eau adduction

Réseau eau pluviale

Borne incendie



Avenir
CONSEIL ÉLEVAGE

Echelle : 1 / 1000

Mai 2021