




Eolienne n° 1 : Vue avant implantation



Eolienne n° 1 : Vue après implantation

Coordonnées éoliennes et équipements annexes

	RGF CC50		RGF 93		WGS 84		Altitude au sol m NGF	reference cadastrale	Adresse Lieu dit	Commune
	X	Y	X	Y	Long	Lat				
eol 1	1618132	9193680	618054	6982695	1°51'34.05" E	49°56'15.21" N	126	ZD-19	Au chemin d'Airaines	Vergies

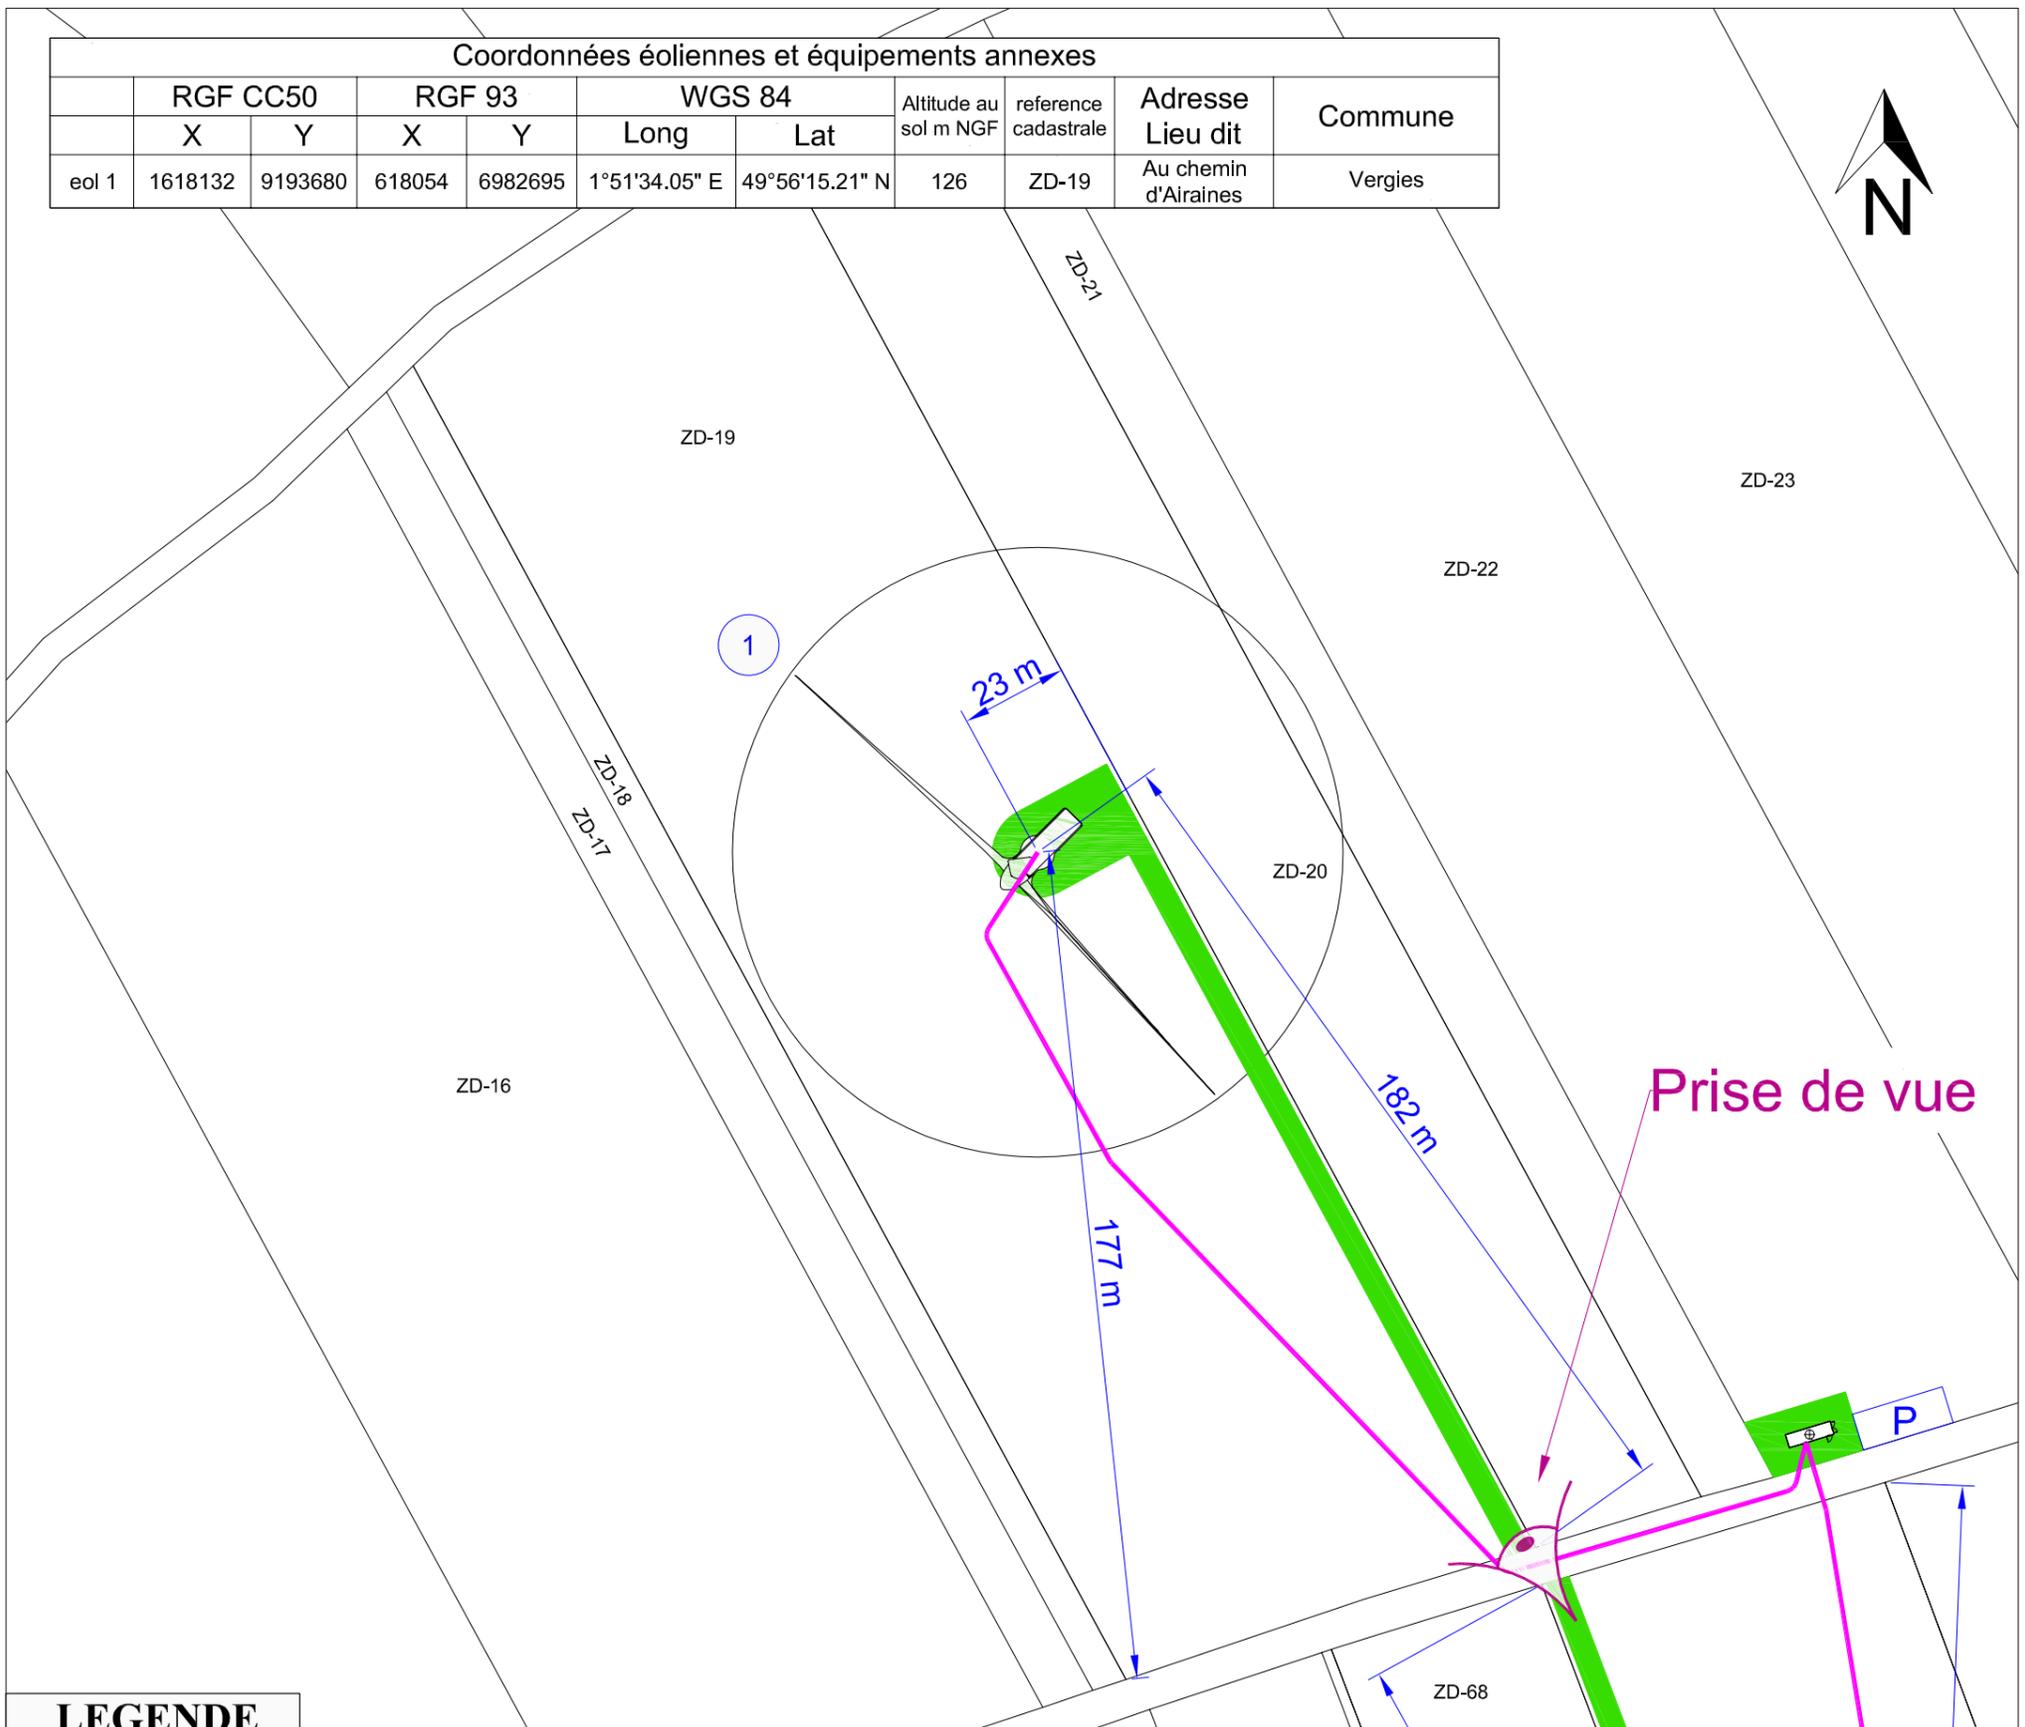

LEGENDE

	Limite de parcelle
00-00	Numéro de parcelle
1	Numéro éolienne
	Eolienne
	Chemin d'accès (Largeur 5m)
	Câble électrique
	Poste de livraison (10 x 3)
P	Aire de stationnement

Maître d'ouvrage		Demande d'Autorisation Unique	
AQUETTES ENERGIE		PARC EOLIEN d'AQUETTES	
		Commune de Allery _ Vergies _ Heucourt-Croquison (80270)	
		AU-10.2b Plan de masse - Zoom éolienne n°1	
 "Le Triade II" Parc d'Activités Millénaire II 215 rue Samuel Morse - CS 20756 34967 MONTPELLIER Cedex2 Tél: 04 99 52 64 70 - Fax: 04 67 15 09 39 Mail: info@compagnieduvent.com		Atelier MG Sarl au capital de 4000€ 1300 av. A. Einstein - 34090 Montpellier Tél: 04 67 17 03 13 - Fax: 04 67 17 70 93 Siren : 790 526 843 - 0493 Architectes : S15915	
		VER_AU_16-11-02_AU-10.2b	
		Echelle: 1/1500	
		Auteur: DC	
		Vérifié par: AC	
		Indice: A	
		Format papier: A3	
15/11/2016	Création ticket n°: 8043		
Date	Modifications		