




Eolienne n° 4 : Vue avant implantation



Eolienne n° 4 : Vue après implantation

Coordonnées éoliennes et équipements annexes										
	RGF CC50		RGF 93		WGS 84		Altitude au sol m NGF	reference cadastrale	Adresse Lieu dit	Commune
	X	Y	X	Y	Long	Lat				
eol 4	1618672	9193858	618594	6982875	1°52'0.97" E	49°56'21.26" N	126	ZD-26	La croix du rosier	Vergies

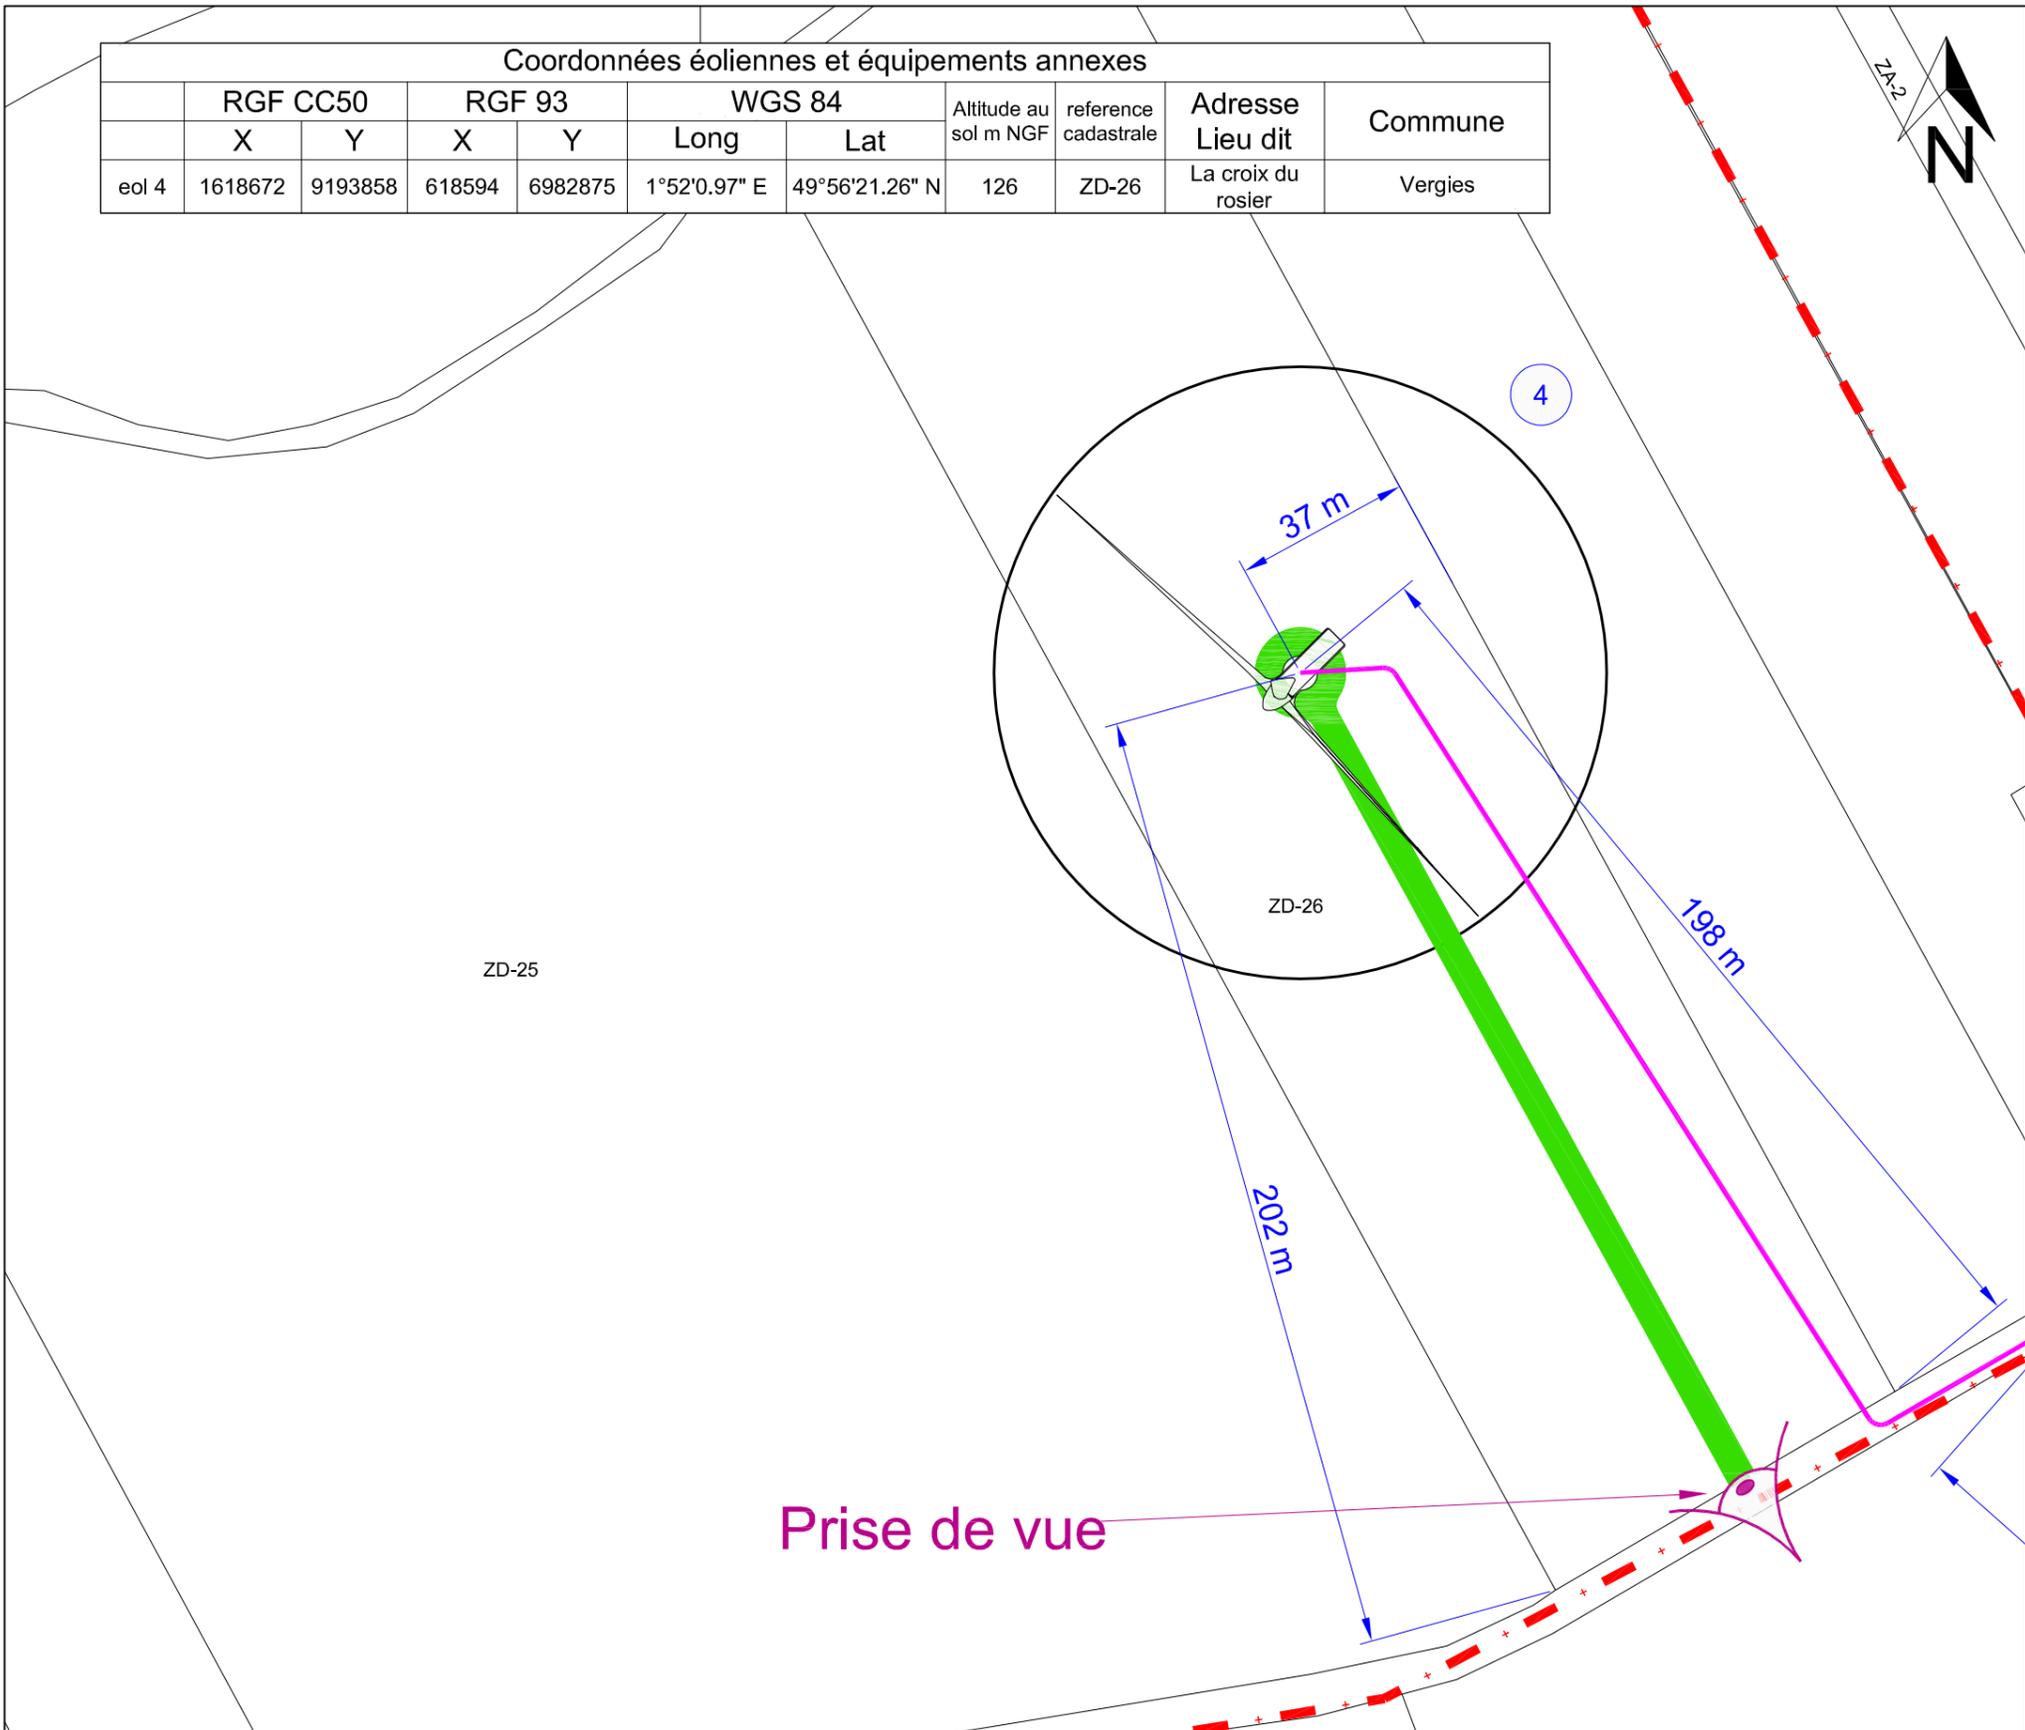

LEGENDE	
	Limite de commune
	Limite de parcelle
00-00	Numéro de parcelle
	Numéro éolienne
	Eolienne
	Chemin d'accès (Largeur 5m)
	Câble électrique

Maître d'ouvrage AQUETTES ENERGIE		Demande d'Autorisation Unique PARC EOLIEN d'AQUETTES Commune de Allery _ Vergies _ Heucourt-Croquoison (80270) AU-10.2e Plan de masse - Zoom éolienne n°4	
 "Le Triade II" Parc d'Activités Millénaire II 215 rue Samuel Morse - CS 20756 34967 MONTPELLIER Cedex2 Tél: 04 99 52 64 70 - Fax: 04 67 15 09 39 Mail: info@compagnieduvent.com			
		VER_AU_16-11-02_AU-10.2e	
		Echelle : 1/1500	
		Auteur : DC	
		Vérifié par : AC	
		Indice: A	
		Format papier: A3	
15/11/2016	Création ticket n°: 8043		
Date	Modifications		