


# GAEC BELVALLETTE

## Plan de masse des installations 1/2

Commune de Brucamps  
Sections B et ZD

### Légende:


- Bâtis
- Bâtiments d'élevage
- Ouvrages stockage effluents
- Habitation tiers
- Silos
- Réseau électrique
- Réseau eau forage
- Réseau eau pluviale
- Réseau lisier
- Plateforme cadavre
- Cuve gazoil
- Engrais liquide
- Réserve incendie
- Cellule stockage aliment
- Forage

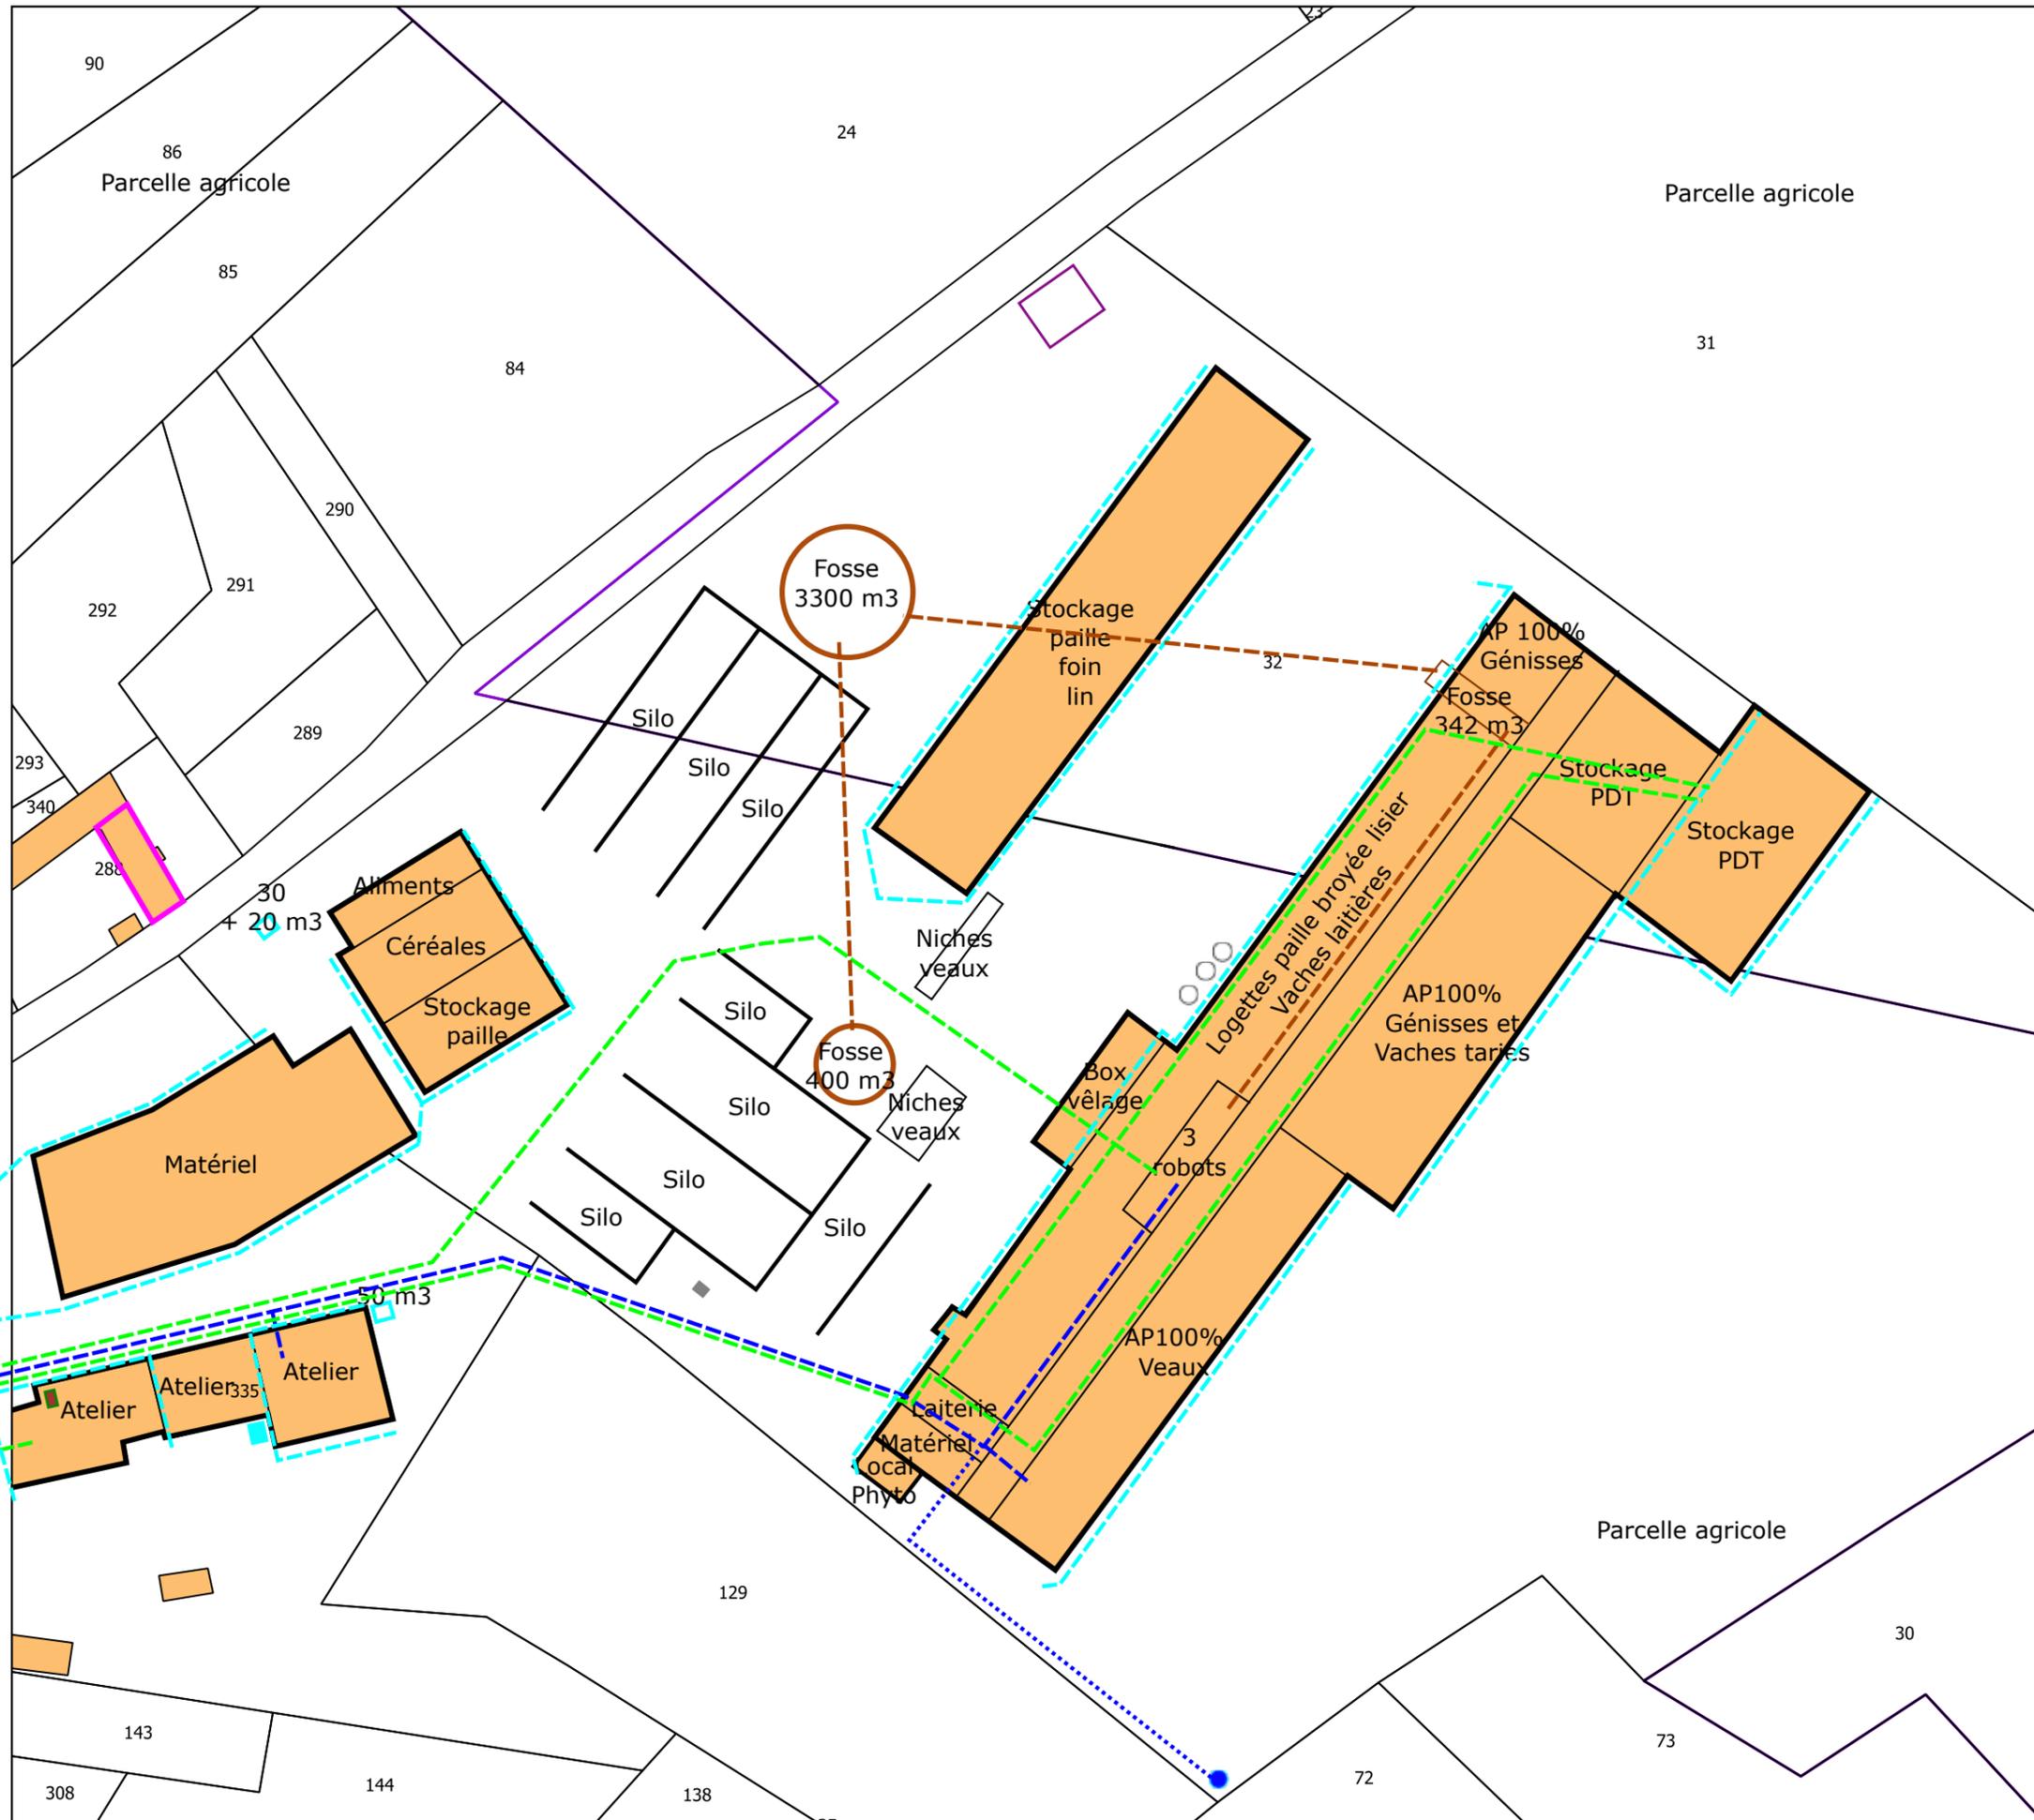

**Avenir**  
CONSEIL ÉLEVAGE

Echelle : 1 / 1000

Juillet 2020

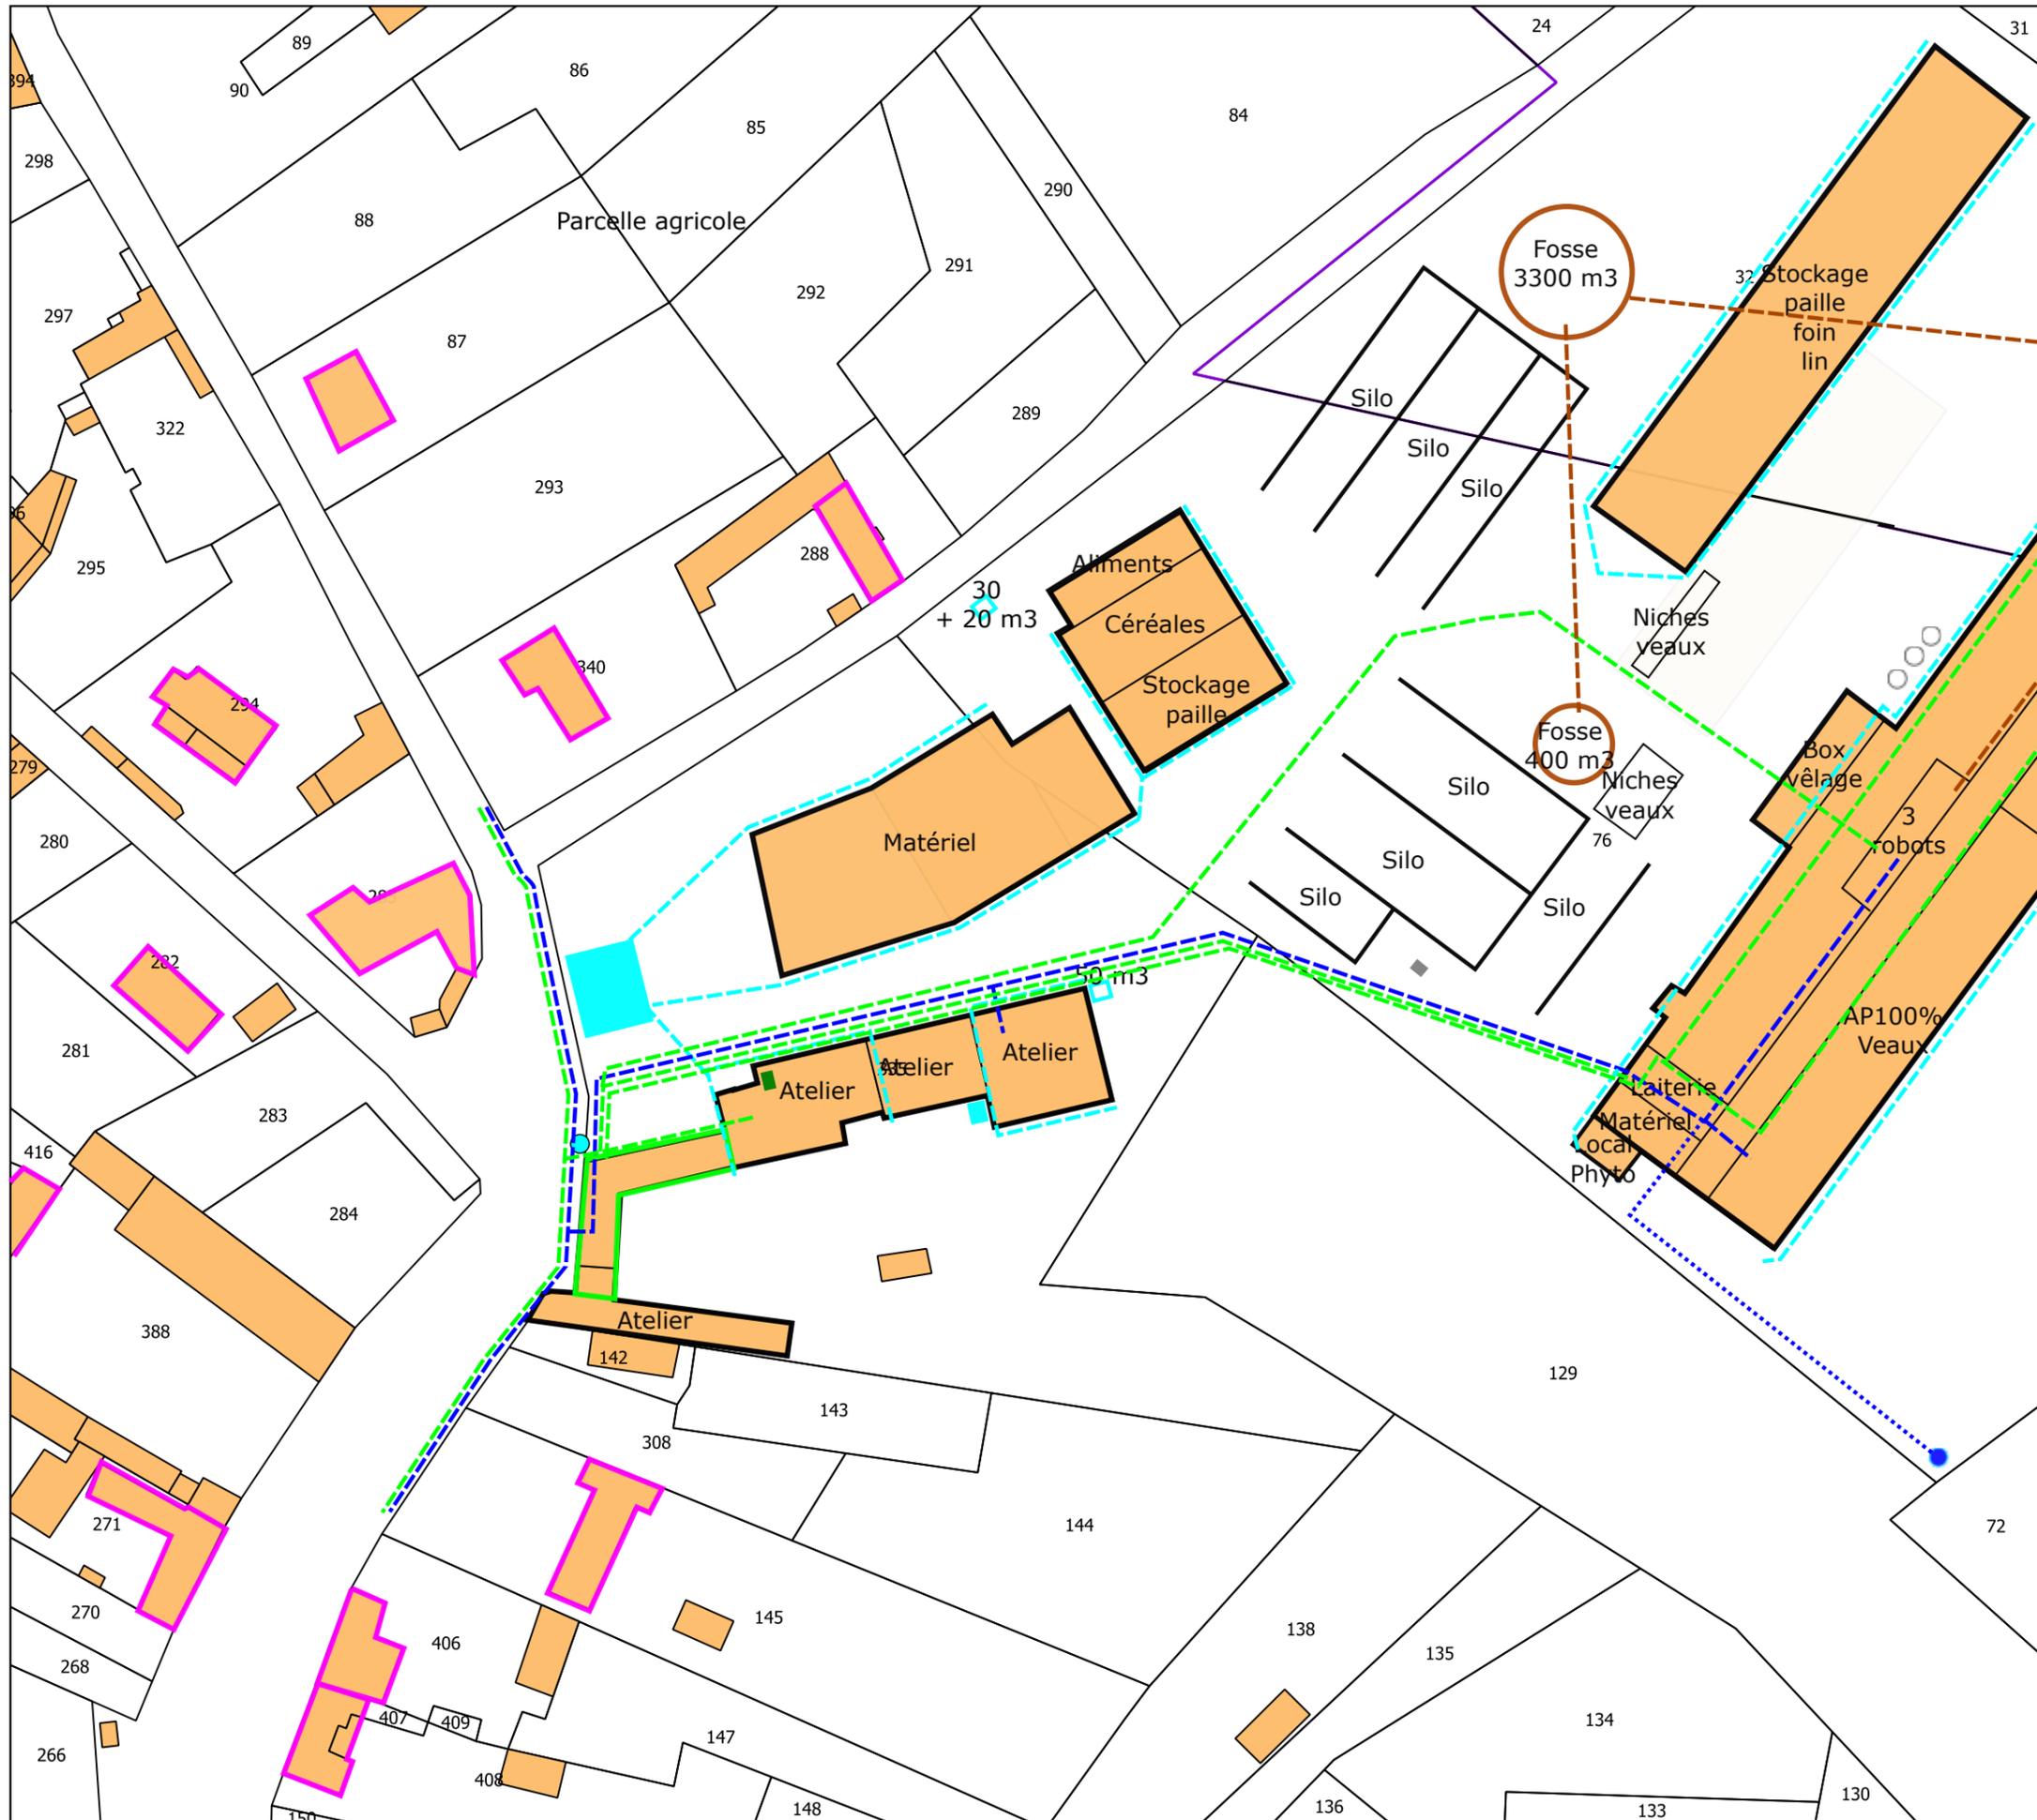

**GAEC BELVALLETTE**

**Plan de masse des installations  
2/2**

Commune de Brucamps  
Sections B et ZD

Légende:

- Bâti
- Bâtiments d'élevage
- Habitation éleveur
- Habitation tiers
- Silos
- Réseau électrique
- Réseau eau potable
- Réseau eau forage
- Réseau eau pluviale
- Plateforme cadavre
- Cuve gazoil
- Engrais liquide
- Cellule stockage aliment
- Forage
- Bouche incendie
- Mare



Echelle : 1 / 1000

Juillet 2020