

PLANS DE MASSE

ÉTUDE D'IMPACT SUR L'ENVIRONNEMENT ET LA SANTÉ PUBLIQUE PARC ÉOLIEN LES MOULINS DU MONCHEL

Contact à privilégier :

Séverine PONCELET
RP GLOBAL France
96 Rue Nationale
59000 LILLE
+33 (0)3 20 51 16 59

Coordonnées du bureau d'étude :

I'M IN ARCHITECTURE
21, RUE D'AUTEUIL
75016 PARIS
tel : 01 42 08 96 20
@ : im.in.archi@gmx.com

RENEWABLE POWER
rpGLOBAL
FRANCE



Parc éolien

LES MOULINS DU MONCHEL



- > Commune d'Ayencourt-le-Monchel
- > Département de la Somme (80)
- > Parc éolien des Moulins du Monchel



RENEWABLE POWER
rpGLOBAL
FRANCE

Préambule

Le présent document est une pièce constitutive des différents documents composant le dossier de demande d'autorisation environnementale concernant le projet du parc éolien des Moulins du Monchel. Ce dossier est présenté par RP GLOBAL France, porteur du projet, pour le compte de la SARL «Les Moulins du Monchel».

La configuration de ce projet est le résultat de la prise en compte de plusieurs critères :

- Le potentiel du site
- L'adéquation avec les politiques locales et zones identifiées
- L'impact écologique
- Le respect du patrimoine territorial et paysager
- Les volontés locales quant à l'intégration du parc



Le parc éolien des Moulins du Monchel est donc le fruit d'une co-construction entre RP GLOBAL France et les acteurs locaux, grâce à différents temps d'échanges et de travail sur toute la durée du développement du projet. Ces temps se sont formalisés, entre autres, par un Comité Local de Suivi avec les populations volontaires et concernées. Au-delà de permettre la bonne information des habitants, cette instance a permis de déceler des points de sensibilité ressentis par la population. Les échanges issus de cette concertation ont permis l'élaboration de mesures en adéquation avec les attentes du territoire. La situation sanitaire actuelle ne nous permettant plus d'effectuer ses RDV de travail en présentiel, nous avons axés la communication du projet, depuis mars 2020, sur une stratégie digitale et un site internet officiel d'informations autour du projet, disponible ici :

www.parc-eolien-ayencourt.fr 

LE PROJET EN BREF :

5
ÉOLIENNES

180
MÈTRES BOUT DE PALE

28
MW

16 654
TONNES DE CO²
ÉVITÉES PAR AN

15 990
FOYERS ALIMENTÉS
(chauffage inclus)



QUALITÉ



INNOVATION



PROXIMITÉ



CONCERTATION



CITOYEN



DURABLE

RENEWABLE POWER

rpGLOBAL
FRANCE

Nos valeurs fondamentales



QUALITÉ :

RP GLOBAL est en recherche permanente d'une qualité irréprochable dans le développement de ses projets, et ce à toutes les étapes, envers son équipe interne et ses partenaires, afin de garantir aux territoires un projet durable et sain.

INNOVATION :

Grâce à son expérience et à la solidité de son groupe, RP GLOBAL adopte une approche innovante sur les projets développés : nouvelles énergies (photovoltaïque), mix énergétique (photovoltaïque et éolien), concertation adaptée aux nouveaux usages, outils de communication, ...

PROXIMITÉ :

Avec la mise en place d'une équipe projet dédiée, du foncier jusqu'à l'exploitation du parc, au plus proche des acteurs du territoire.

CONCERTATION :

C'est par l'acceptabilité qu'un projet gagne en qualité et devient durable. RP GLOBAL s'engage sur le territoire à informer régulièrement sur les avancées des projets grâce à des permanences, Comités Locaux de Suivi, réunions d'information, sites internet dédiés et outils digitaux.

CITOYEN :

Pour des projets fédérateurs, liés aux volontés citoyennes, pour contribuer à atteindre les objectifs fixés par l'Etat, et œuvrer pour la transition énergétique des territoires.

DURABLE :

RP GLOBAL devient un membre actif des communautés locales sur lesquelles chaque projet s'implante et souhaite ainsi construire un rapport sain et durable avec toutes les parties prenantes.

RÉGION HAUTS-DE-FRANCE
DÉPARTEMENT DE LA SOMME
COMMUNE D'AYENCOURT

 Parc éolien
LES MOULINS DU MONCHEL

Maîtrise d'Ouvrage :


RENEWABLE POWER
rp GLOBAL
FRANCE

**PARC ÉOLIEN LES MOULINS DU MONCHEL
COMMUNE D'AYENCOURT**

**DEMANDE D'AUTORISATION ENVIRONNEMENTALE POUR 5 ÉOLIENNES
PLANS DE MASSE**

Avril 2021

I'M IN ARCHITECTURE
21, RUE D'AUTEUIL 75016 PARIS
t 01 42 08 96 20
email : im.in.archi@gmx.com
site internet : im-in-architecture.com

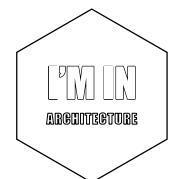

Parc Eolien LES MOULINS DU MONCHEL Commune d'AYENCOURT

PLAN DE MASSE DES ÉOLIENNES AU 1/10000ème ET AU 1/5000ème

AUTORISATION ENVIRONNEMENTALE

SIGNATURE:

I'M IN ARCHITECTURE
21 rue d'Auteuil 75016 PARIS
06 71 15 45 63 // im.in.archi@gmx.com
SARL au capital de 16500€
533 863 940 R.C.S. PARIS

PARC EOLIEN LES MOULINS DU MONCHEL

COMMUNE D'AYENCOURT

MAITRISE D'OUVRAGE :

RP GLOBAL FRANCE
96 RUE NATIONALE
59000 LILLE

 Parc éolien
LES MOULINS DU MONCHEL

LEGENDE:

RENEWABLE POWER
rp GLOBAL
FRANCE

SIGNATURE:

I'M IN ARCHITECTURE
 21 rue d'Auteuil 75016 PARIS
 06 71 15 45 63 // im.in.archi@gmx.com
 SARL au capital de 16500€
 533 863 940 R.C.S. PARIS

PARC EOLIEN LES MOULINS DU MONCHEL
 COMMUNE D'AYENCOURT

MAÎTRISE D'OUVRAGE :

RP GLOBAL FRANCE
 96 RUE NATIONALE
 59000 LILLE

Parc éolien
LES MOULINS DU MONCHEL

LEGENDE:

Eoliennes concernées par la Demande d'Autorisation Environnementale

Zone de survol des pales
 Mât de l'éolienne

Parcelle d'implantation du projet

Plateforme
 Aire gravillonnée
 Stockage temporaire

Accès existant non modifié

Accès existant à renforcer

Accès à créer

Cadastre

Limite de section


Limite communale


Espace boisé

Echelle 1/10000 au format A3
 0 200 400m

PLAN DE MASSE GENERAL
AU 1/10000ème

RENEWABLE POWER
rp GLOBAL
 FRANCE

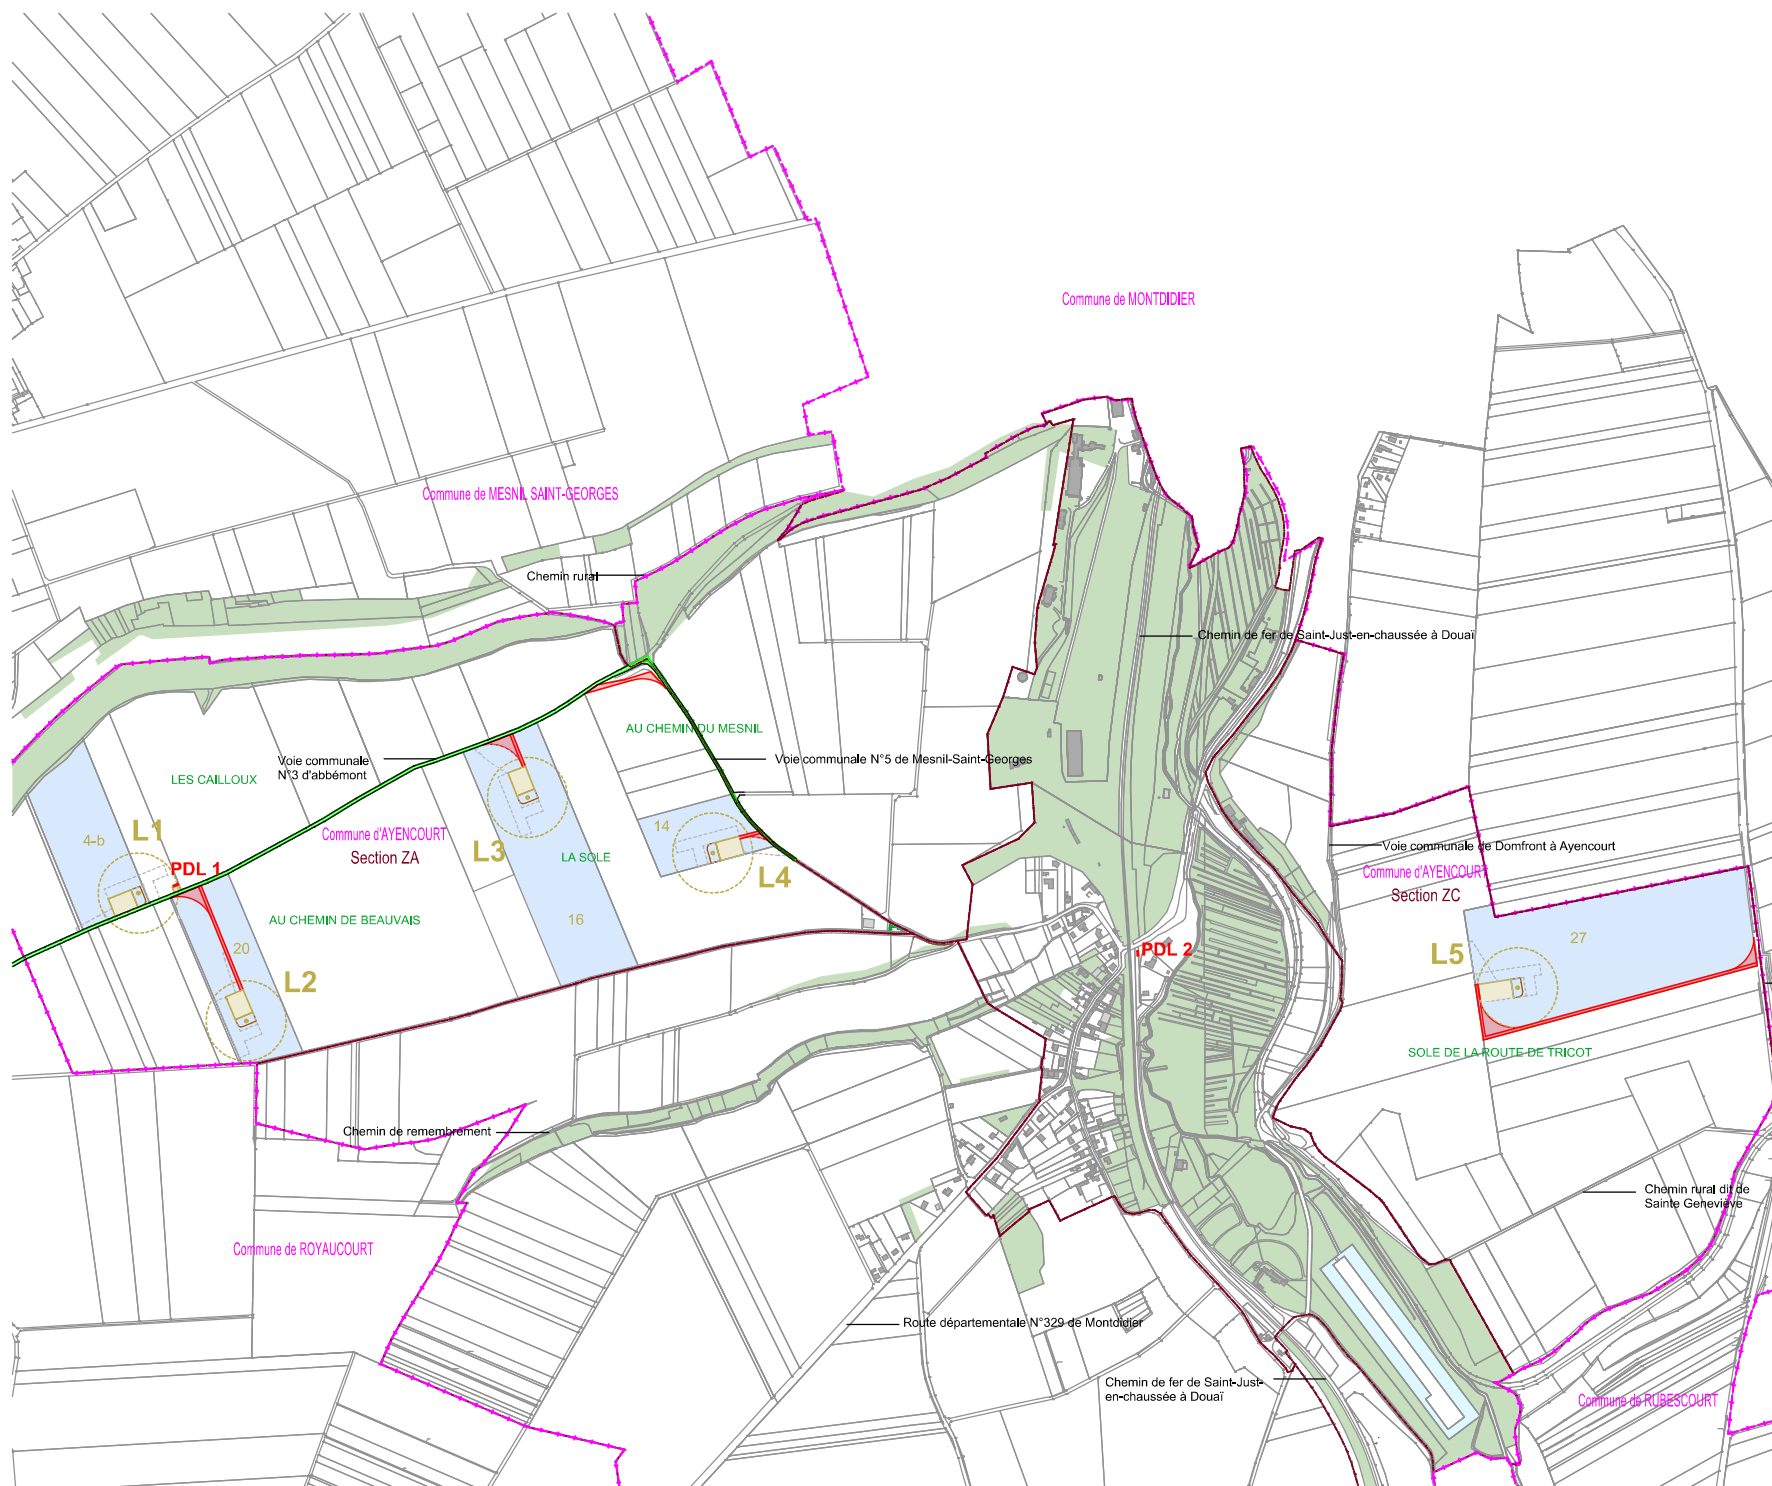

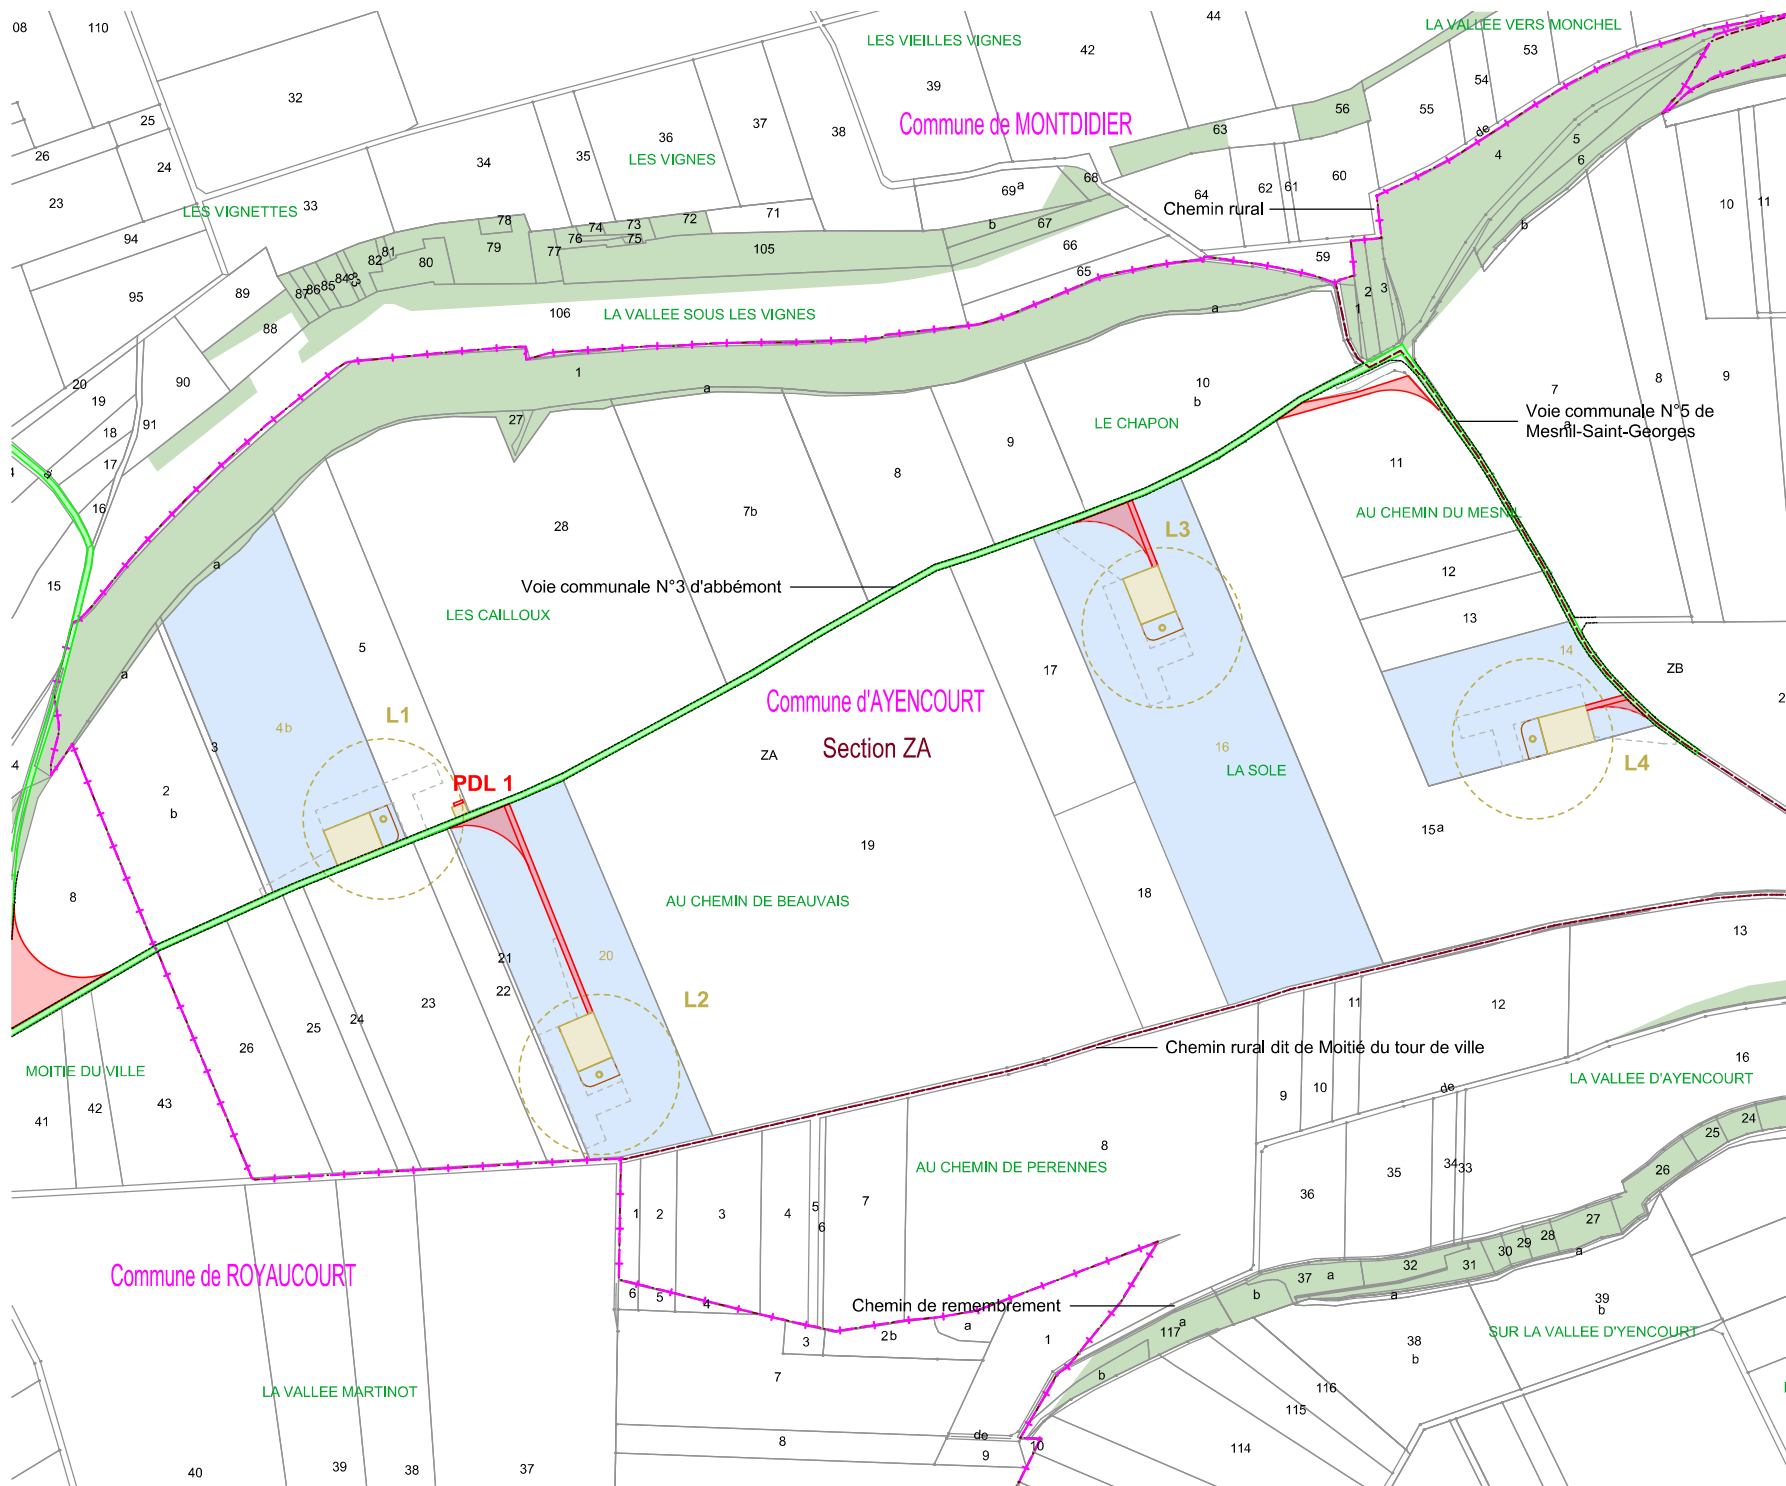

AUTORISATION ENVIRONNEMENTALE

SIGNATURE:

I'M IN ARCHITECTURE
 21 rue d'Auteuil 75016 PARIS
 06 71 15 45 63 // im.in.archi@gmx.com
 SARL au capital de 16500€
 533 863 940 R.C.S. PARIS

PARC EOLIEN LES MOULINS DU MONCHEL
 COMMUNE D'AYENCOURT

MAITRISE D'OUVRAGE :

RP GLOBAL FRANCE
 96 RUE NATIONALE
 59000 LILLE



LEGENDE:


Eoliennes concernées par la Demande d'Autorisation Environnementale

- Zone de survol des pales
- Mât de l'éolienne
- Poste de livraison électrique
- Parcelle d'implantation du projet
- Limite communale
- Limite de section
- Voies existantes
- Espace boisé
- Bâtiments
- Accès à créer

Echelle 1/5000 au format A3
 0 150 300m

PLAN DE MASSE
L1, L2, L3 et L4
et PDL
AU 1/5000ème



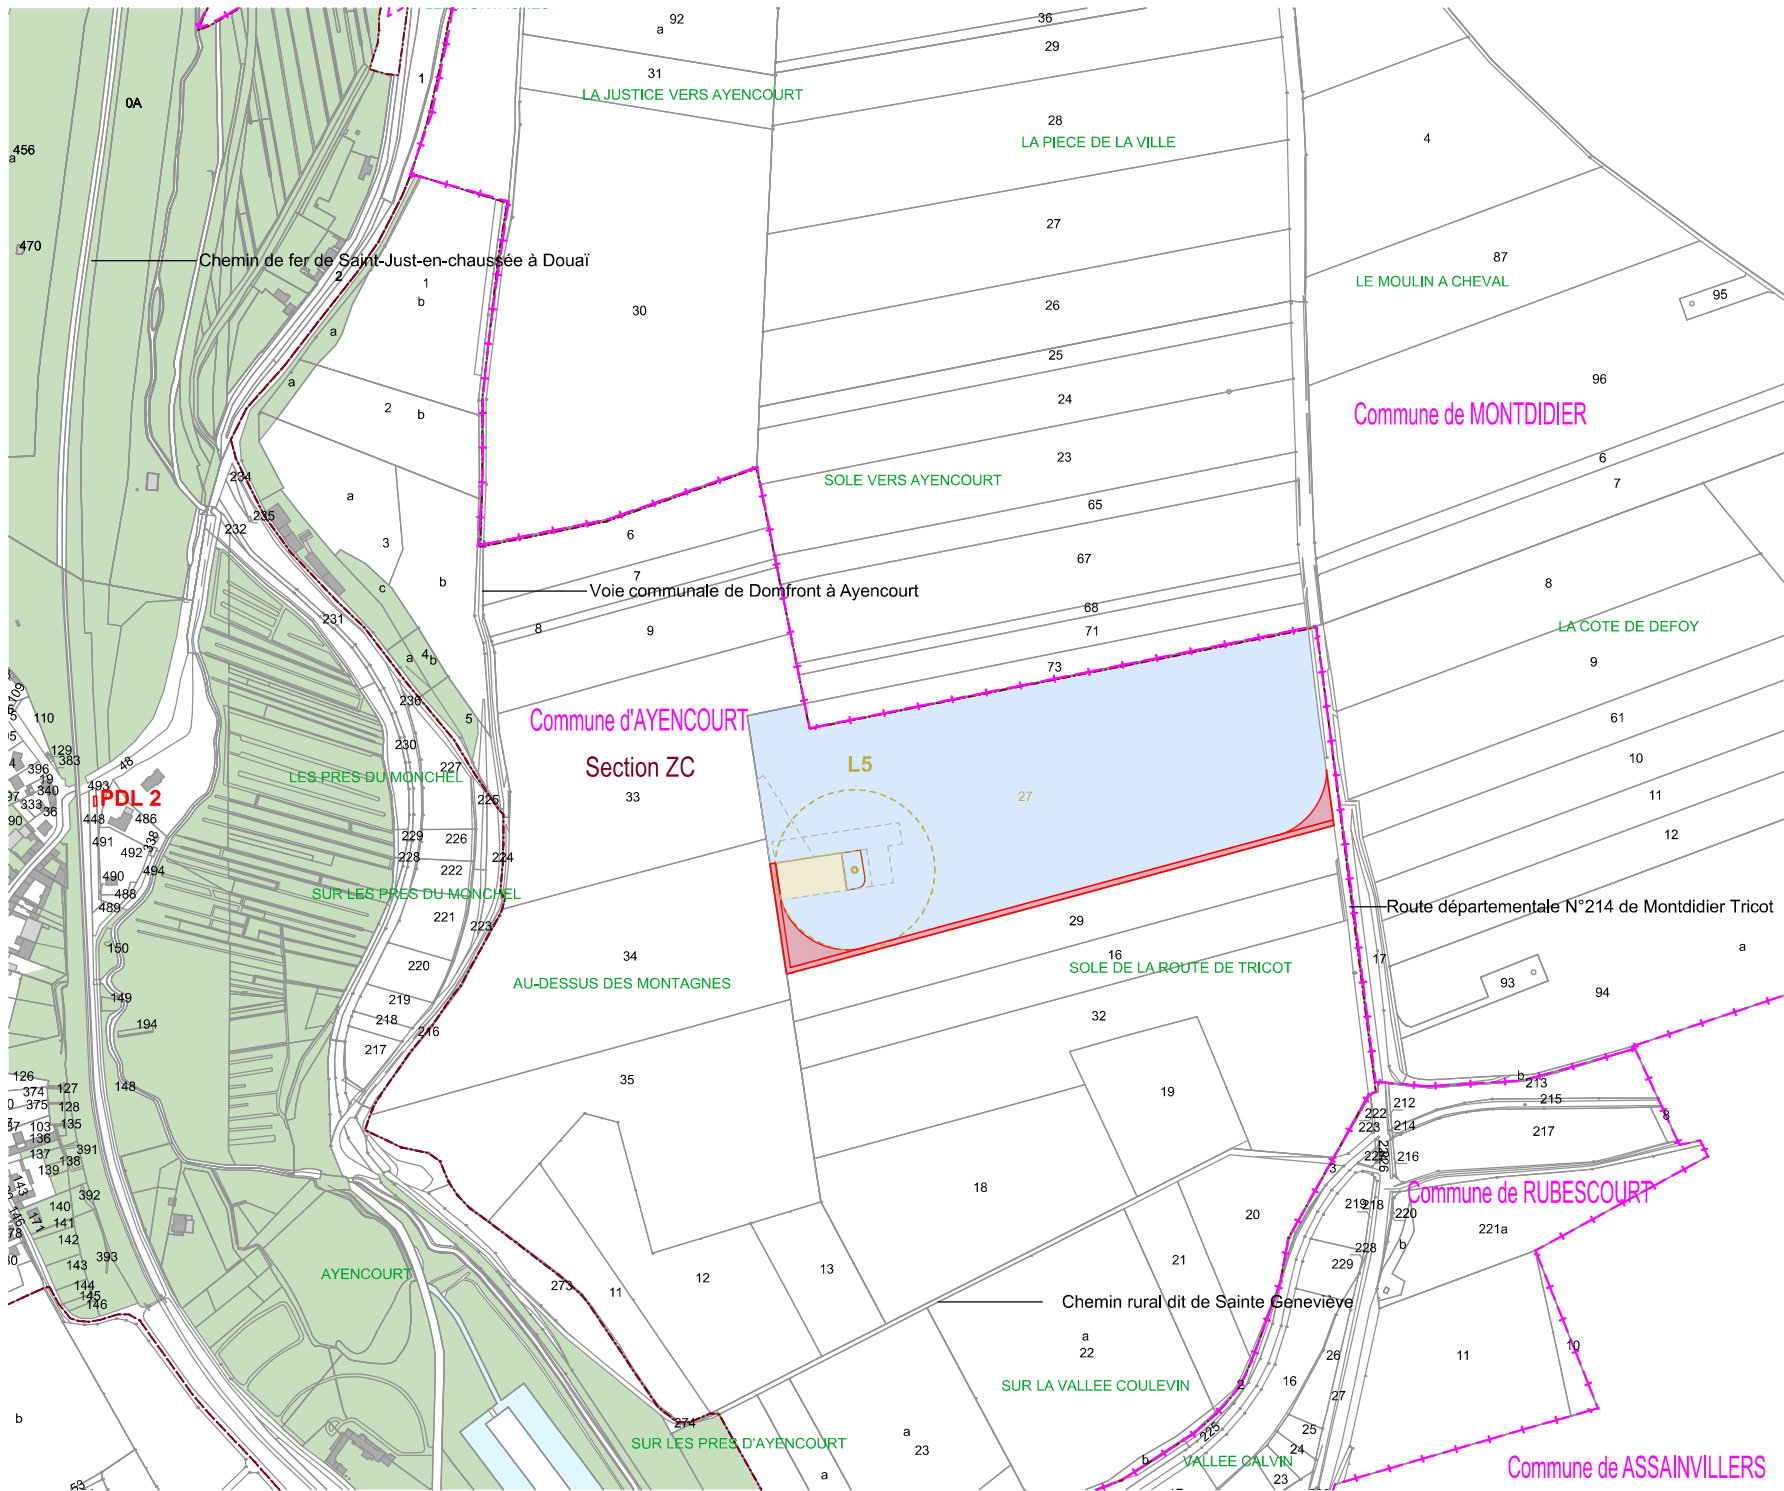

AUTORISATION ENVIRONNEMENTALE

SIGNATURE:

I'M IN ARCHITECTURE
 21 rue d'Auteuil 75016 PARIS
 06 71 15 45 63 // im.in.archi@gmx.com
 SARL au capital de 16500€
 533 863 940 R.C.S. PARIS


PARC EOLIEN LES MOULINS DU MONCHEL
 COMMUNE D'AYENCOURT

MAÎTRISE D'OUVRAGE :
 RP GLOBAL FRANCE
 96 RUE NATIONALE
 59000 LILLE



LEGENDE:

- Eoliennes concernées par la Demande d'Autorisation Environnementale
- Zone de survol des pales
- Mât de l'éolienne
- Parcelle d'implantation du projet
- Limite communale
- Limite de section
- Espace boisé
- Accès à créer
- PDL Poste de livraison électrique

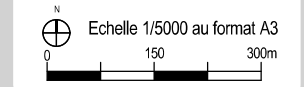

PLAN DE MASSE
L5
AU 1/5000ème



Parc Eolien LES MOULINS DU MONCHEL Commune d'AYENCOURT

PLAN DE MASSE DES ÉOLIENNES AU 1/2500ème

AUTORISATION ENVIRONNEMENTALE

SIGNATURE:

I'M IN ARCHITECTURE
21 rue d'Auteuil 75016 PARIS
06 71 15 45 63 // im.in.archi@gmx.com
SARL au capital de 16500€
533 863 940 R.C.S. PARIS

PARC EOLIEN LES MOULINS DU MONCHEL


COMMUNE D'AYENCOURT

MAITRISE D'OUVRAGE :

RP GLOBAL FRANCE
96 RUE NATIONALE
59000 LILLE

 Parc éolien
LES MOULINS DU MONCHEL

LEGENDE:

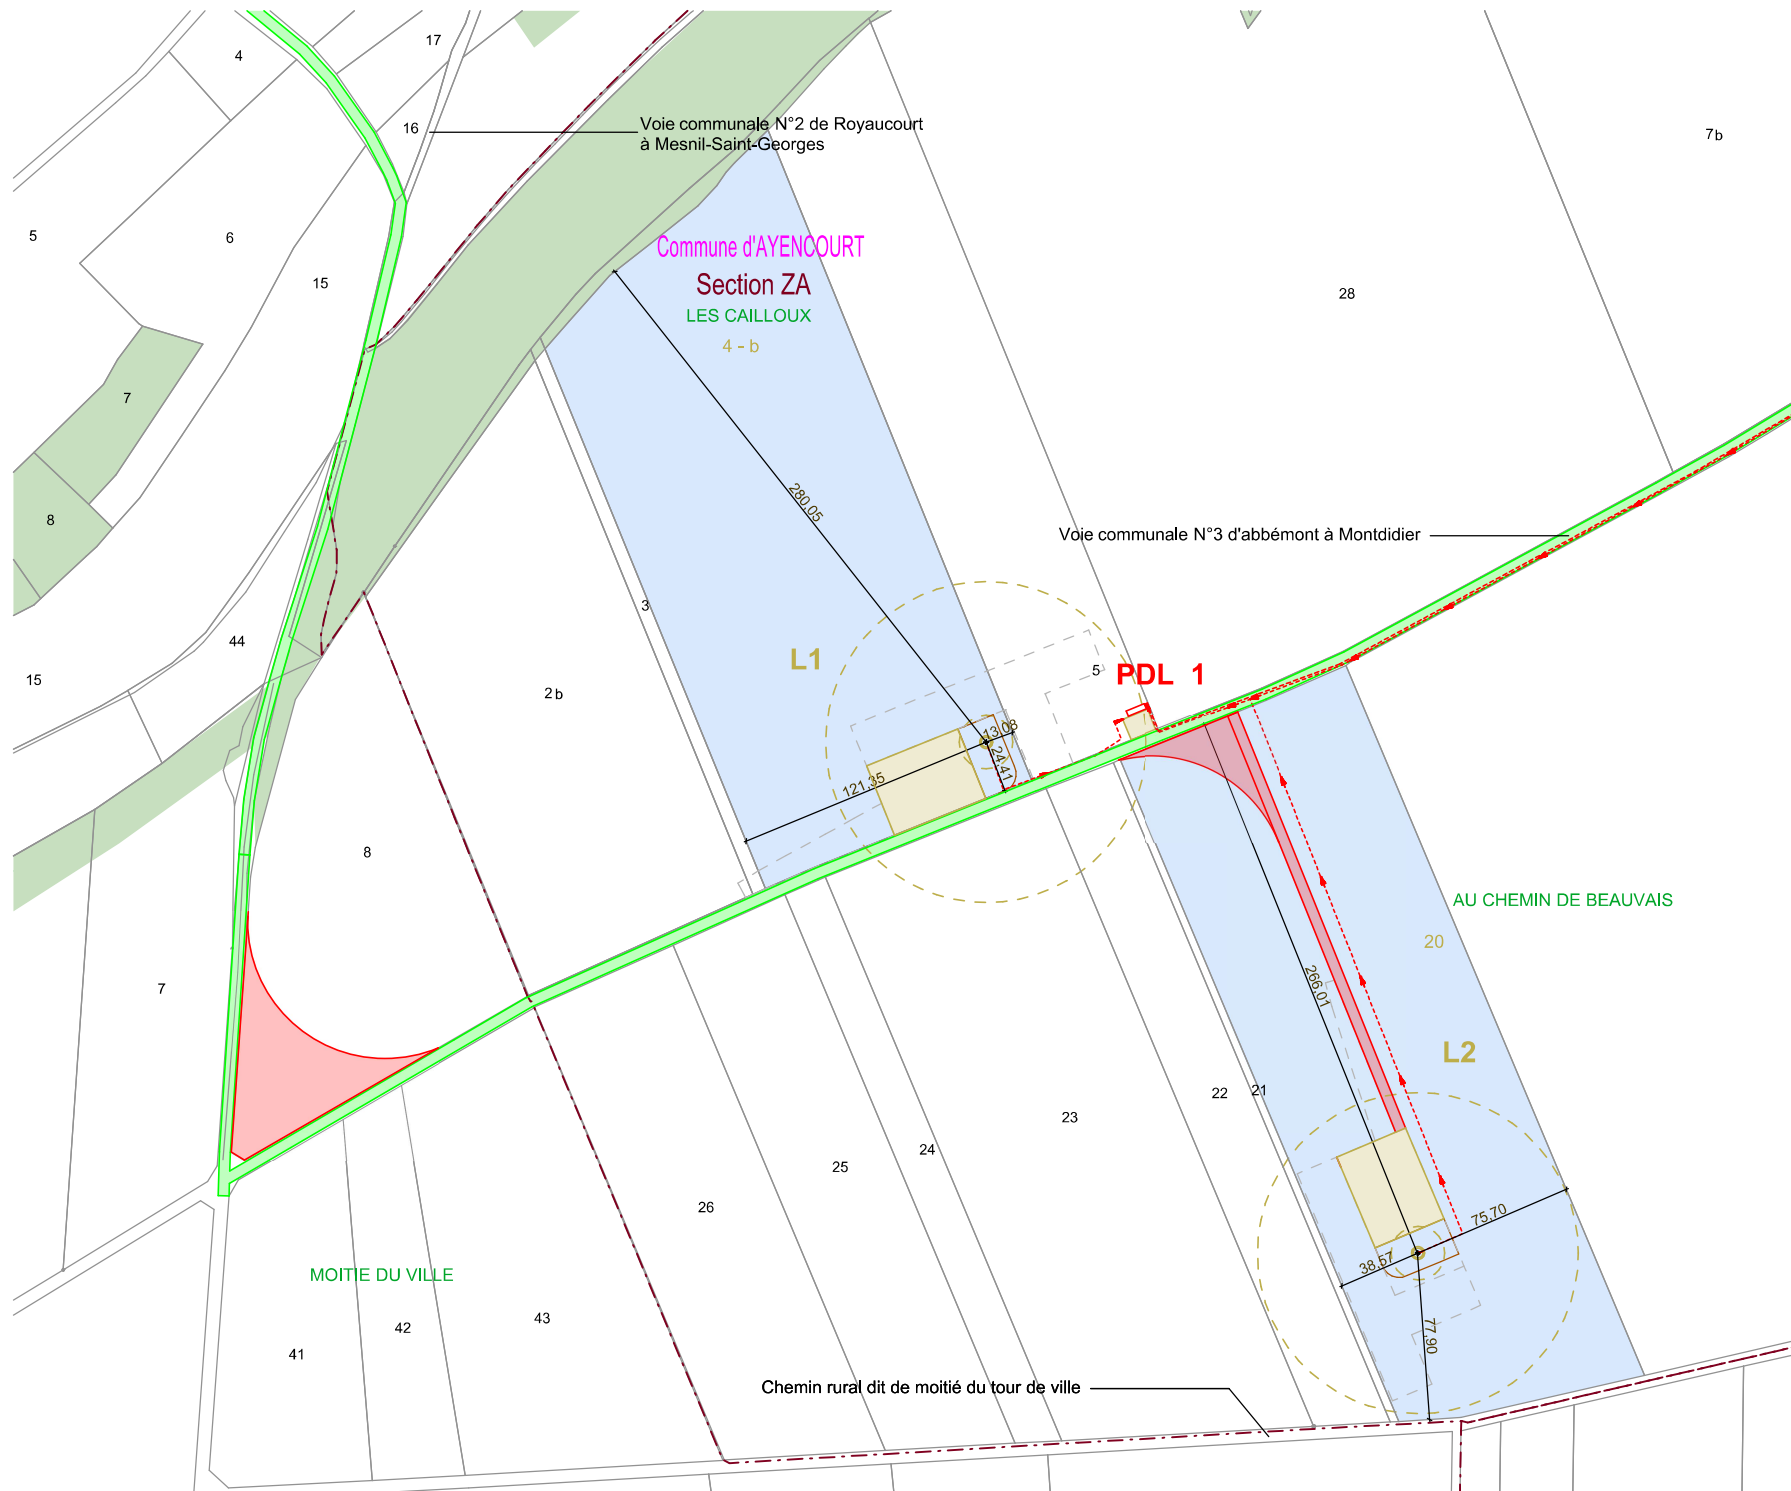

AUTORISATION ENVIRONNEMENTALE

SIGNATURE:

I'M IN ARCHITECTURE
 21 rue d'Auteuil 75016 PARIS
 06 71 15 45 63 // im.in.archi@gmx.com
 SARL au capital de 16500€
 533 863 940 R.C.S. PARIS


PARC EOLIEN LES MOULINS DU MONCHEL
 COMMUNE D'AYENCOURT

MAÎTRISE D'OUVRAGE :
 RP GLOBAL FRANCE
 96 RUE NATIONALE
 59000 LILLE




LEGENDE:

- Eolienne concernée par la Demande d'Autorisation Environnementale
- Zone de survol des pales
- Mât de l'éolienne
- Parcelle d'implantation du projet
- Plateforme
- Aire gravillonnée
- Stockage temporaire
- PDL Poste de livraison électrique
- Accès existant à renforcer
- Accès à créer
- Cadastre
- Limite de section
- Espace boisé

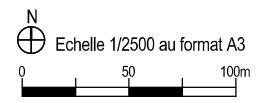

PLAN DE MASSE DE L'ÉOLIENNE L1 et L2
 AU 1/2500ème



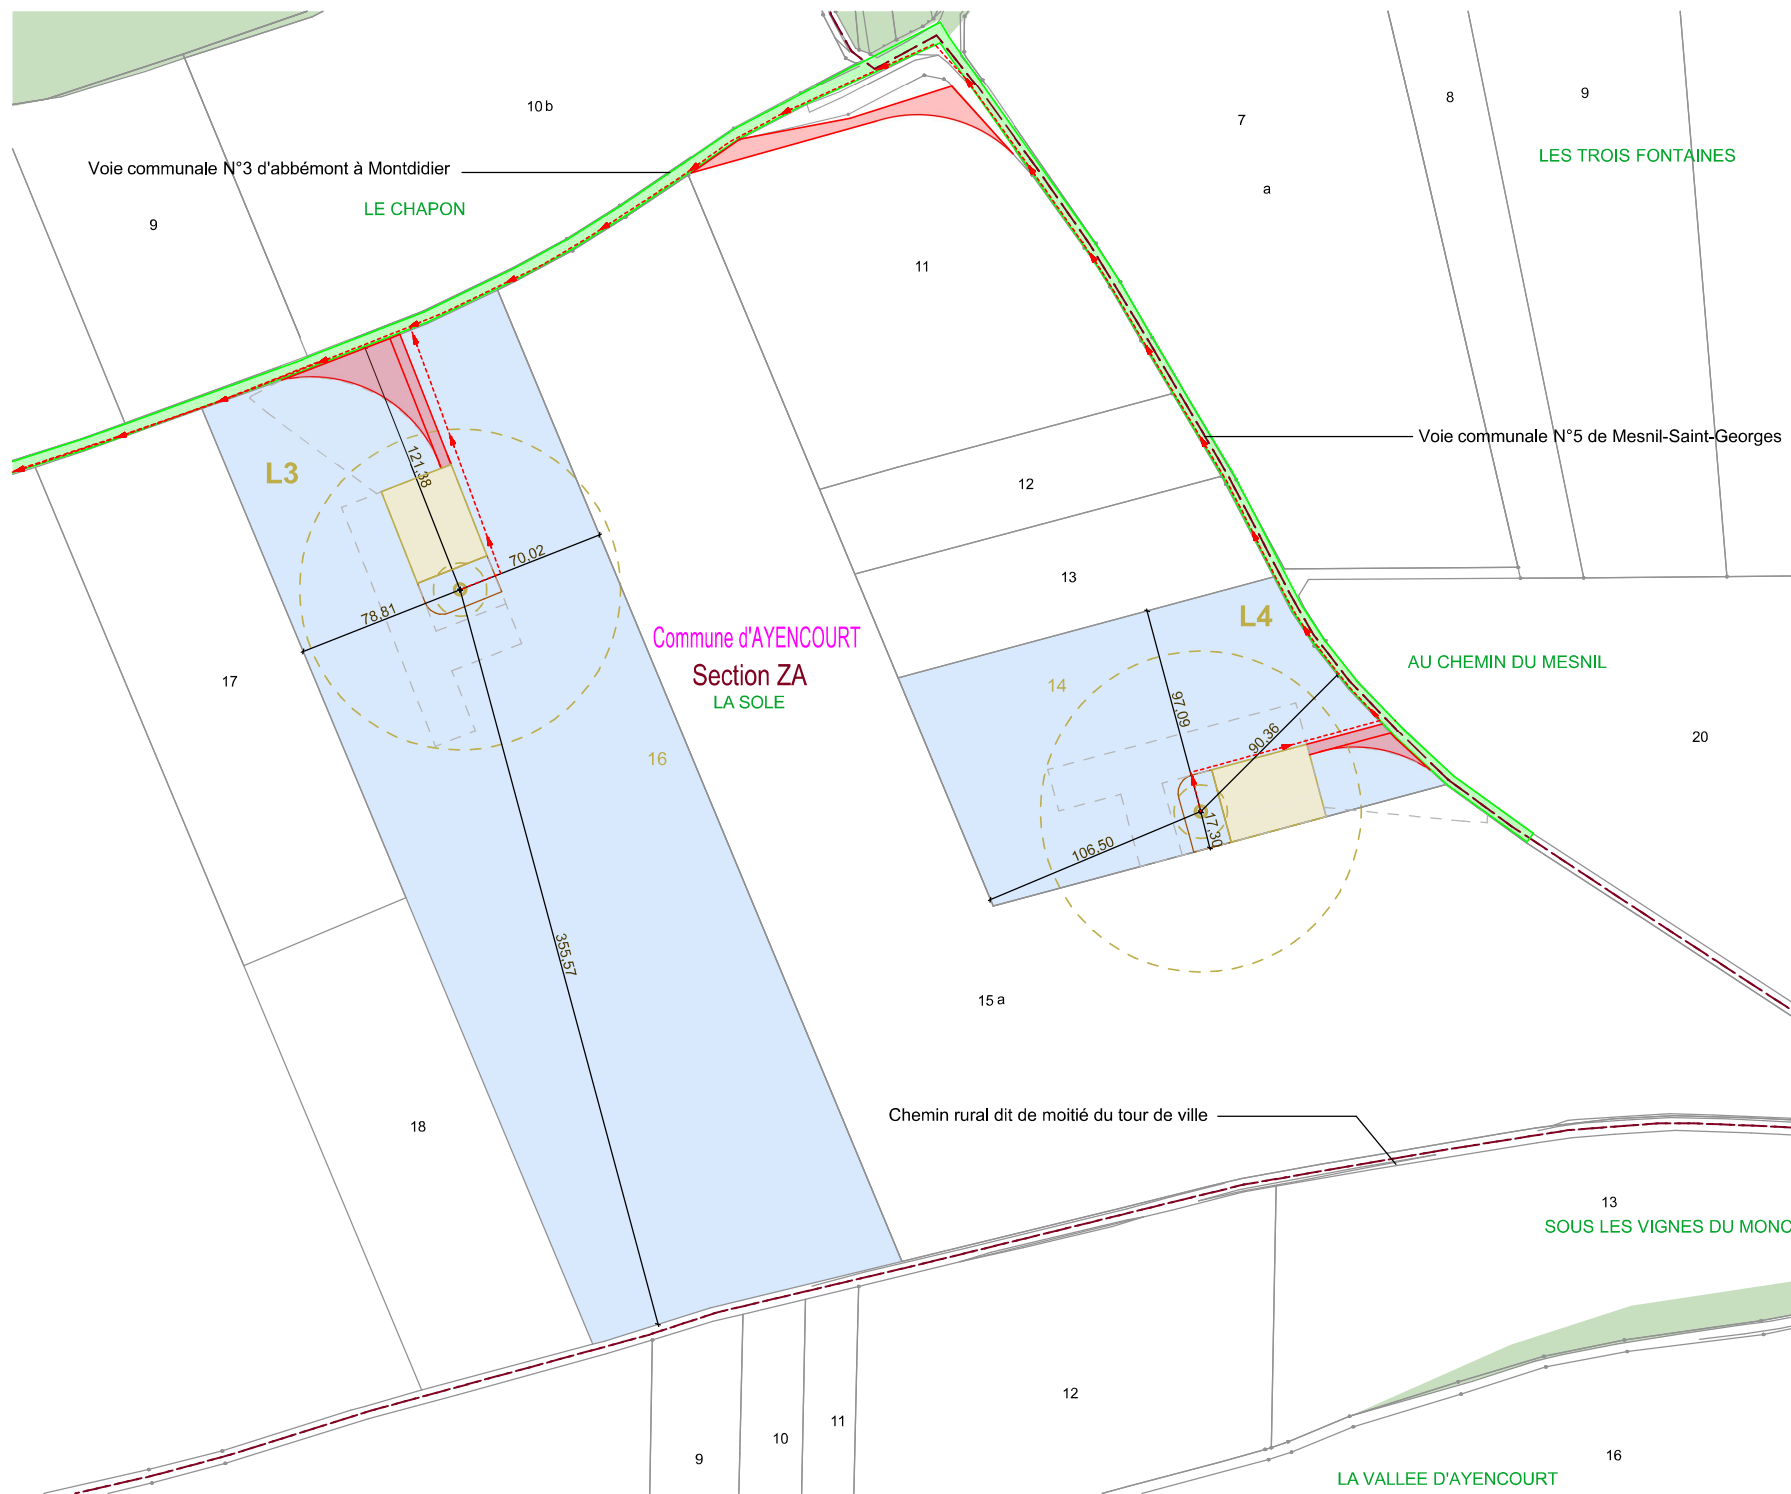

AUTORISATION ENVIRONNEMENTALE

SIGNATURE:

I'M IN ARCHITECTURE
 21 rue d'Auteuil 75016 PARIS
 06 71 15 45 63 // im.in.archi@gmx.com
 SARL au capital de 16500€
 533 863 940 R.C.S. PARIS

PARC EOLIEN LES MOULINS DU MONCHEL
 COMMUNE D'AYENCOURT


MAÎTRISE D'OUVRAGE :

RP GLOBAL FRANCE
 96 RUE NATIONALE
 59000 LILLE




LEGENDE:

- Eolienne concernée par la Demande d'Autorisation Environnementale
- Zone de survol des pales
 - Mât de l'éolienne
 - Parcelle d'implantation du projet
 - Plateforme
 - Aire gravillonnée
 - Stockage temporaire
 - Accès existant à renforcer
 - Accès à créer
 - Cadastre
 - Limite de section
 - Espace boisé

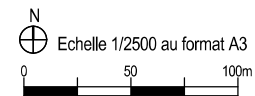

PLAN DE MASSE DE L'ÉOLIENNE L3 et L4 AU 1/2500ème

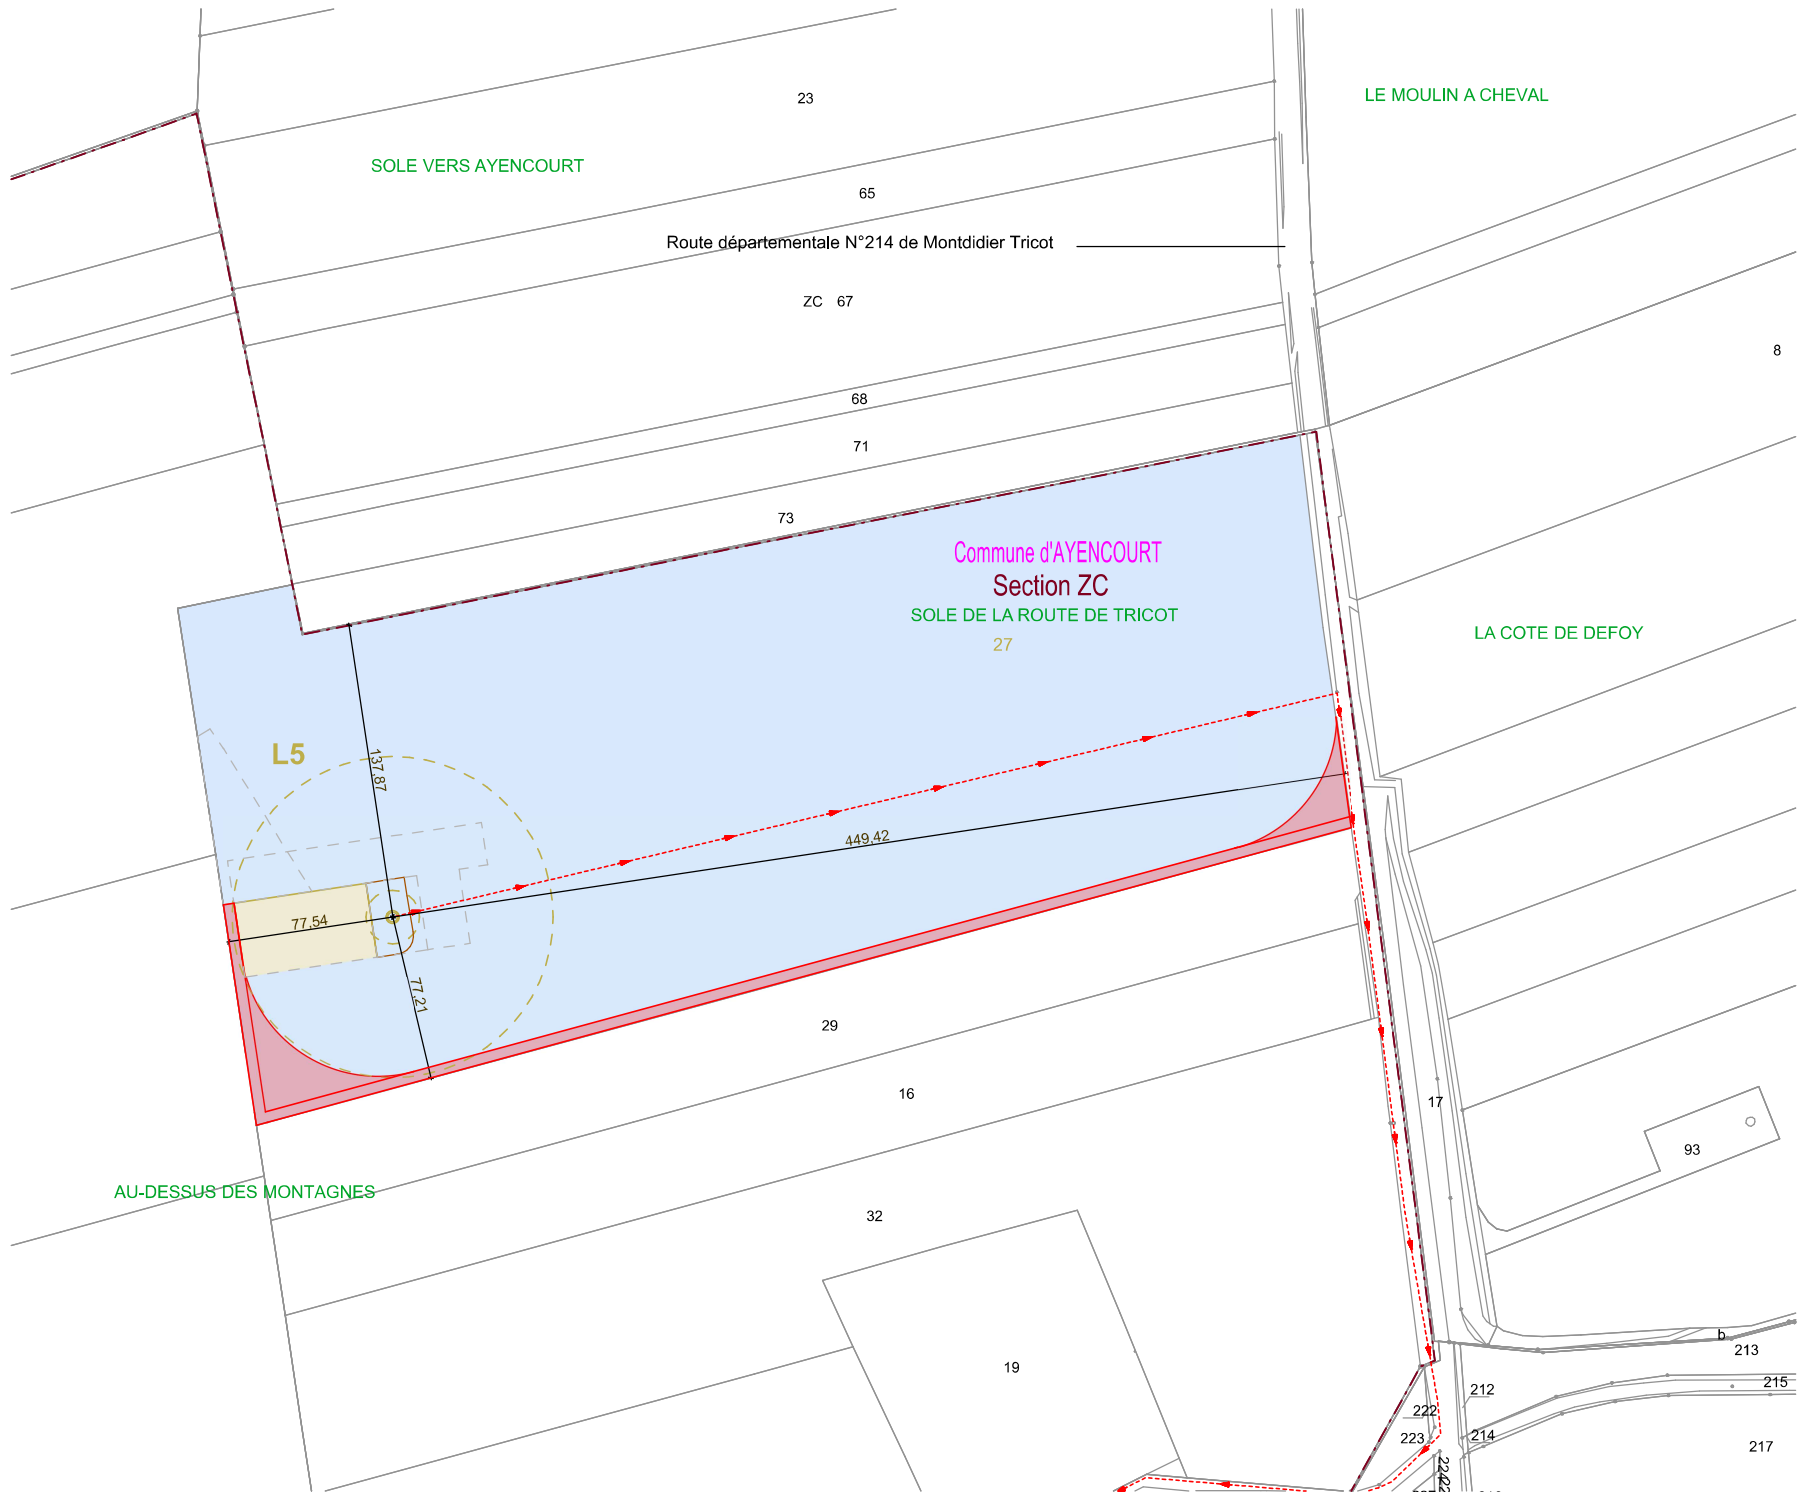

AUTORISATION ENVIRONNEMENTALE

SIGNATURE:

I'M IN ARCHITECTURE
 21 rue d'Auteuil 75016 PARIS
 06 71 15 45 63 // im.in.archi@gmx.com
 SARL au capital de 16500€
 533 863 940 R.C.S. PARIS


PARC EOLIEN LES MOULINS DU MONCHEL
 COMMUNE D'AYENCOURT

MAÎTRISE D'OUVRAGE :
 RP GLOBAL FRANCE
 96 RUE NATIONALE
 59000 LILLE



LEGENDE:

- Eolienne concernée par la Demande d'Autorisation Environnementale
- Zone de survol des pales
 - Mât de l'éolienne
 - Parcelle d'implantation du projet
 - Plateforme
 - Aire gravillonnée
 - Stockage temporaire
 - Accès existant à renforcer
 - Accès à créer
 - Cadastre
 - Limite de section
 - Espace boisé

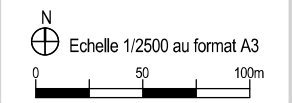

PLAN DE MASSE DE L'ÉOLIENNE L5
AU 1/2500ème



Parc Eolien LES MOULINS DU MONCHEL Commune d'AYENCOURT

PLAN DE MASSE DES ÉOLIENNES AU 1/1000ème

AUTORISATION ENVIRONNEMENTALE

SIGNATURE:

I'M IN ARCHITECTURE
21 rue d'Auteuil 75016 PARIS
06 71 15 45 63 // im.in.archi@gmx.com
SARL au capital de 16500€
533 863 940 R.C.S. PARIS

PARC EOLIEN LES MOULINS DU MONCHEL

COMMUNE D'AYENCOURT


MAITRISE D'OUVRAGE :

RP GLOBAL FRANCE
96 RUE NATIONALE
59000 LILLE

 Parc éolien
LES MOULINS DU MONCHEL

LEGENDE:

RENEWABLE POWER
rp GLOBAL
FRANCE

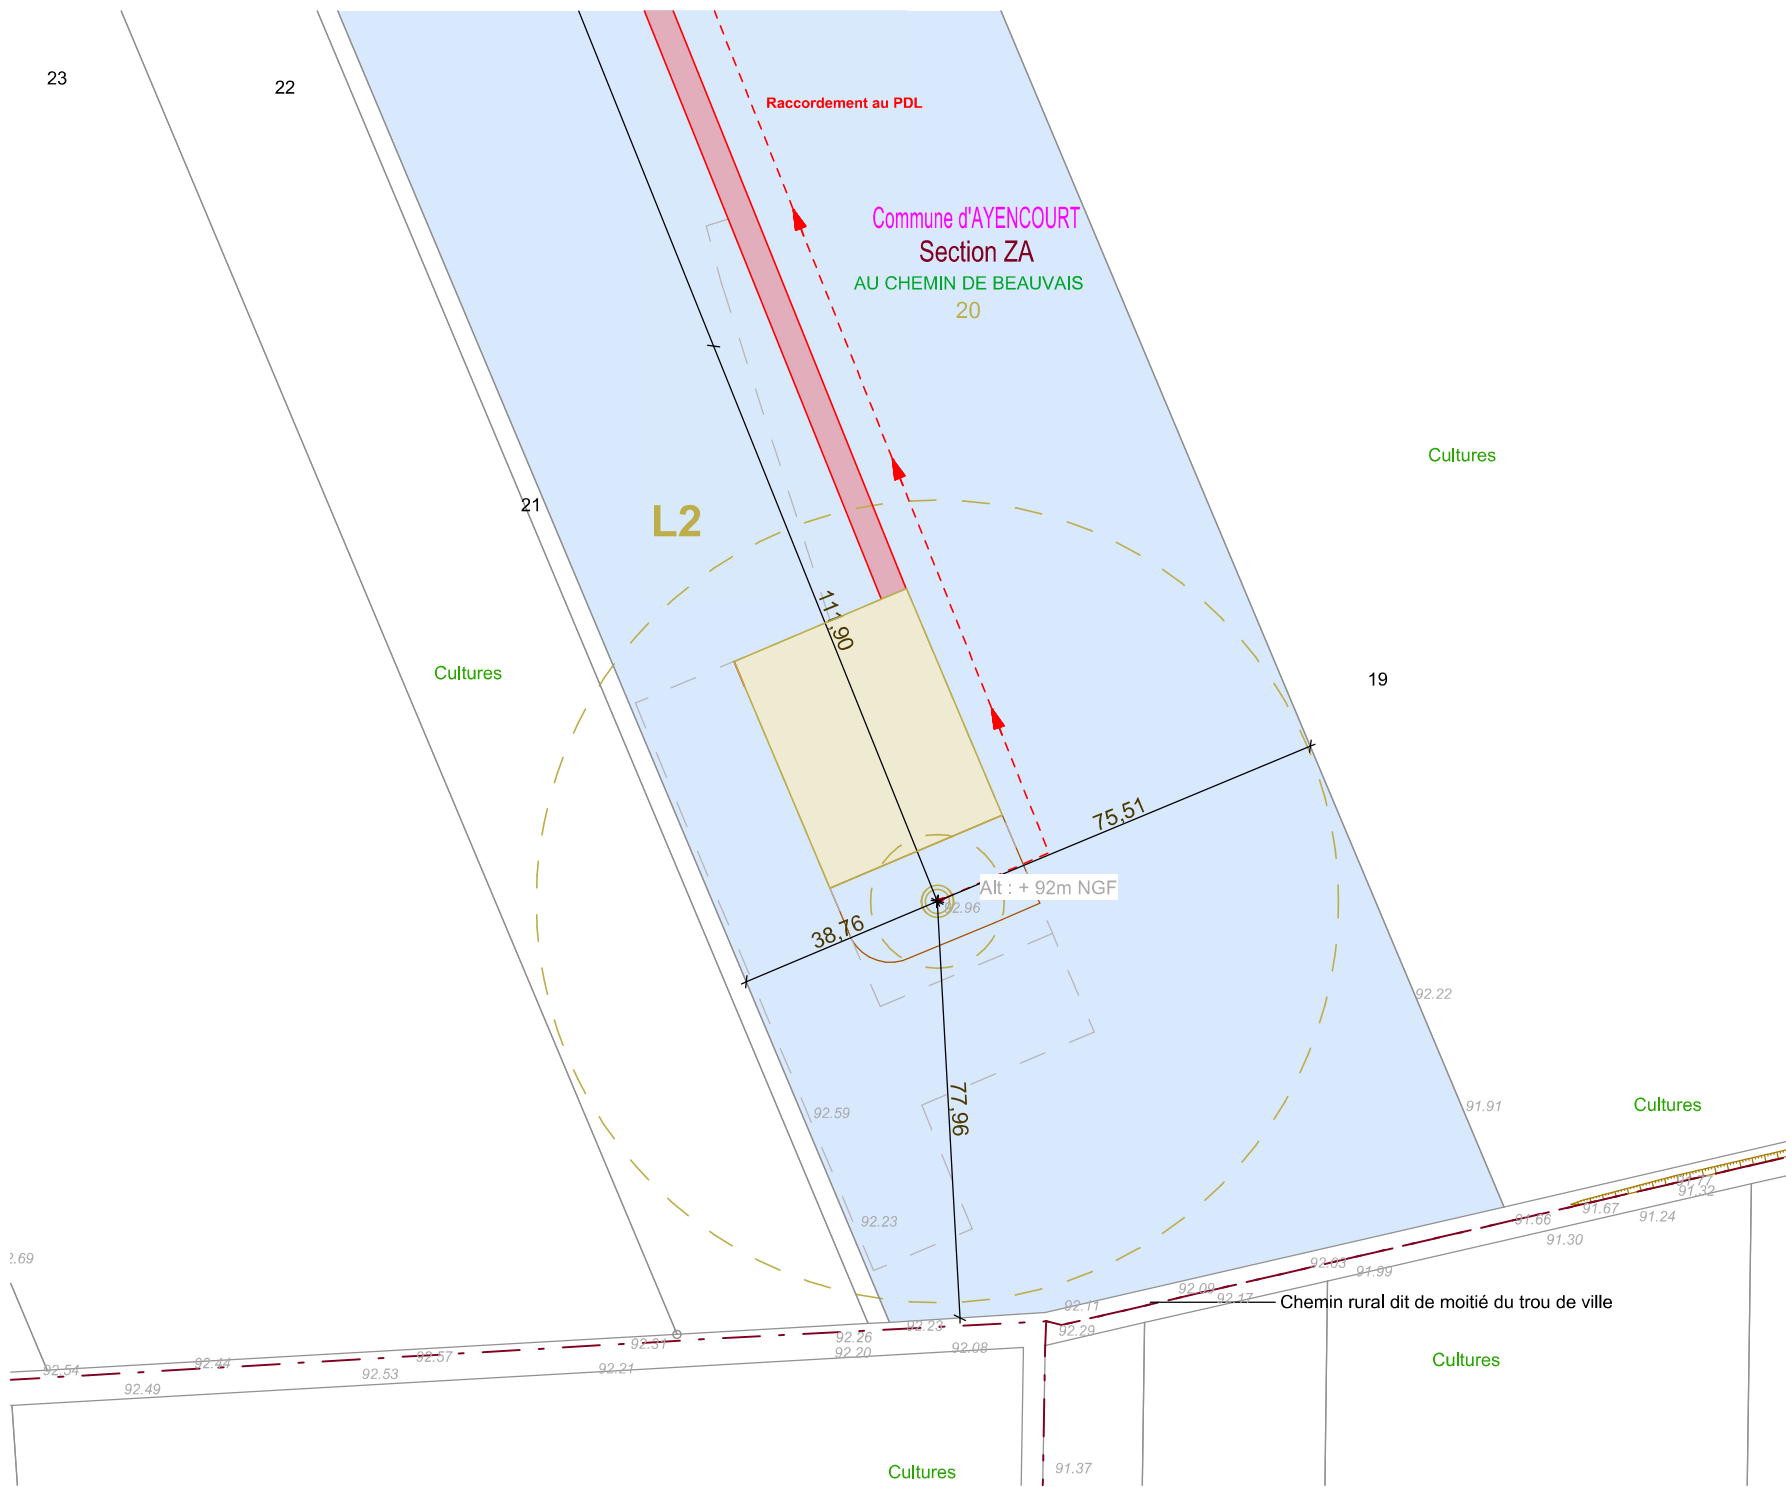

AUTORISATION ENVIRONNEMENTALE

SIGNATURE:

I'M IN ARCHITECTURE
 21 rue d'Auteuil 75016 PARIS
 06 71 15 45 63 // im.in.archi@gmx.com
 SARL au capital de 16500€
 533 863 940 R.C.S. PARIS


PARC EOLIEN LES MOULINS DU MONCHEL
 COMMUNE D'AYENCOURT

MAITRISE D'OUVRAGE :

RP GLOBAL FRANCE
 96 RUE NATIONALE
 59000 LILLE




- LEGENDE:
- Eolienne concernée par la Demande d'Autorisation Environnementale
 - Zone de survol des pales
 - Mât de l'éolienne
 - Fondation de l'éolienne
 - Parcelle d'implantation du projet
 - Plateforme
 - Aire gravillonnée
 - Stockage temporaire
 - Accès existant à renforcer
 - Accès à créer
 - Cadastre
 - Limite de section
 - Altimétrie NGF
 - Raccordement électrique

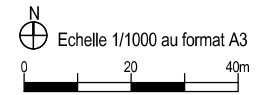

PLAN DE MASSE DE L'ÉOLIENNE L2 AU 1/1000ème



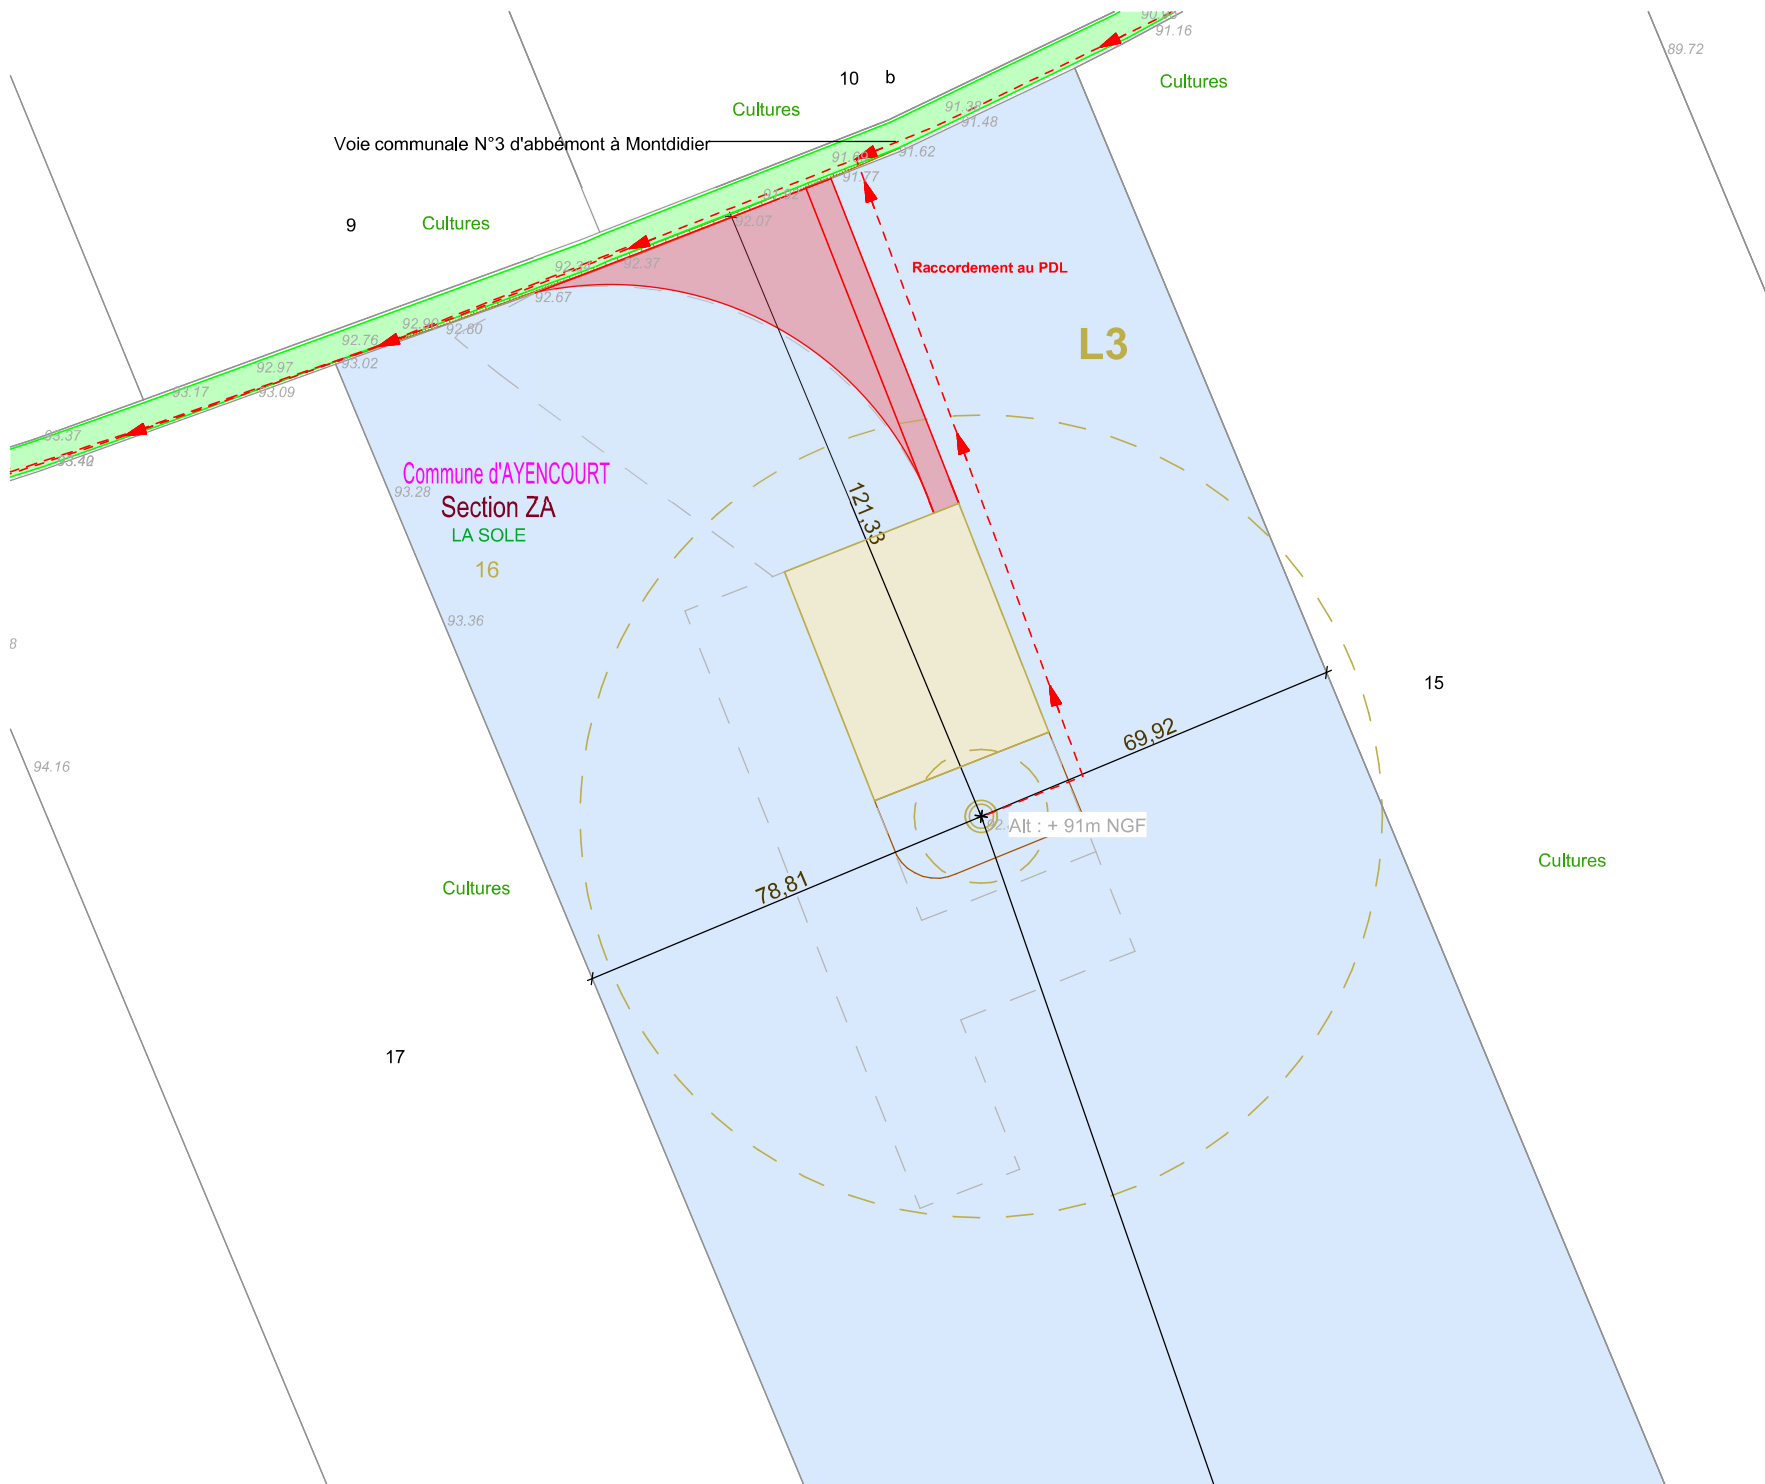

AUTORISATION ENVIRONNEMENTALE

SIGNATURE:

I'M IN ARCHITECTURE
 21 rue d'Auteuil 75016 PARIS
 06 71 15 45 63 // im.in.archi@gmx.com
 SARL au capital de 16500€
 533 863 940 R.C.S. PARIS


PARC EOLIEN LES MOULINS DU MONCHEL
 COMMUNE D'AYENCOURT

MAITRISE D'OUVRAGE :
 RP GLOBAL FRANCE
 96 RUE NATIONALE
 59000 LILLE




LEGENDE:

- Eolienne concernée par la Demande d'Autorisation Environnementale
 - Zone de survol des pales
 - Mât de l'éolienne
 - Fondation de l'éolienne
- Parcelle d'implantation du projet
 - Plateforme
 - Aire gravillonnée
 - Stockage temporaire
- Accès existant à renforcer
- Accès à créer
- Cadastre
- Altimétrie NGF
- Raccordement électrique

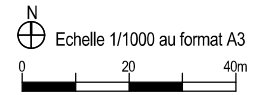

PLAN DE MASSE DE L'ÉOLIENNE L3 AU 1/1000ème



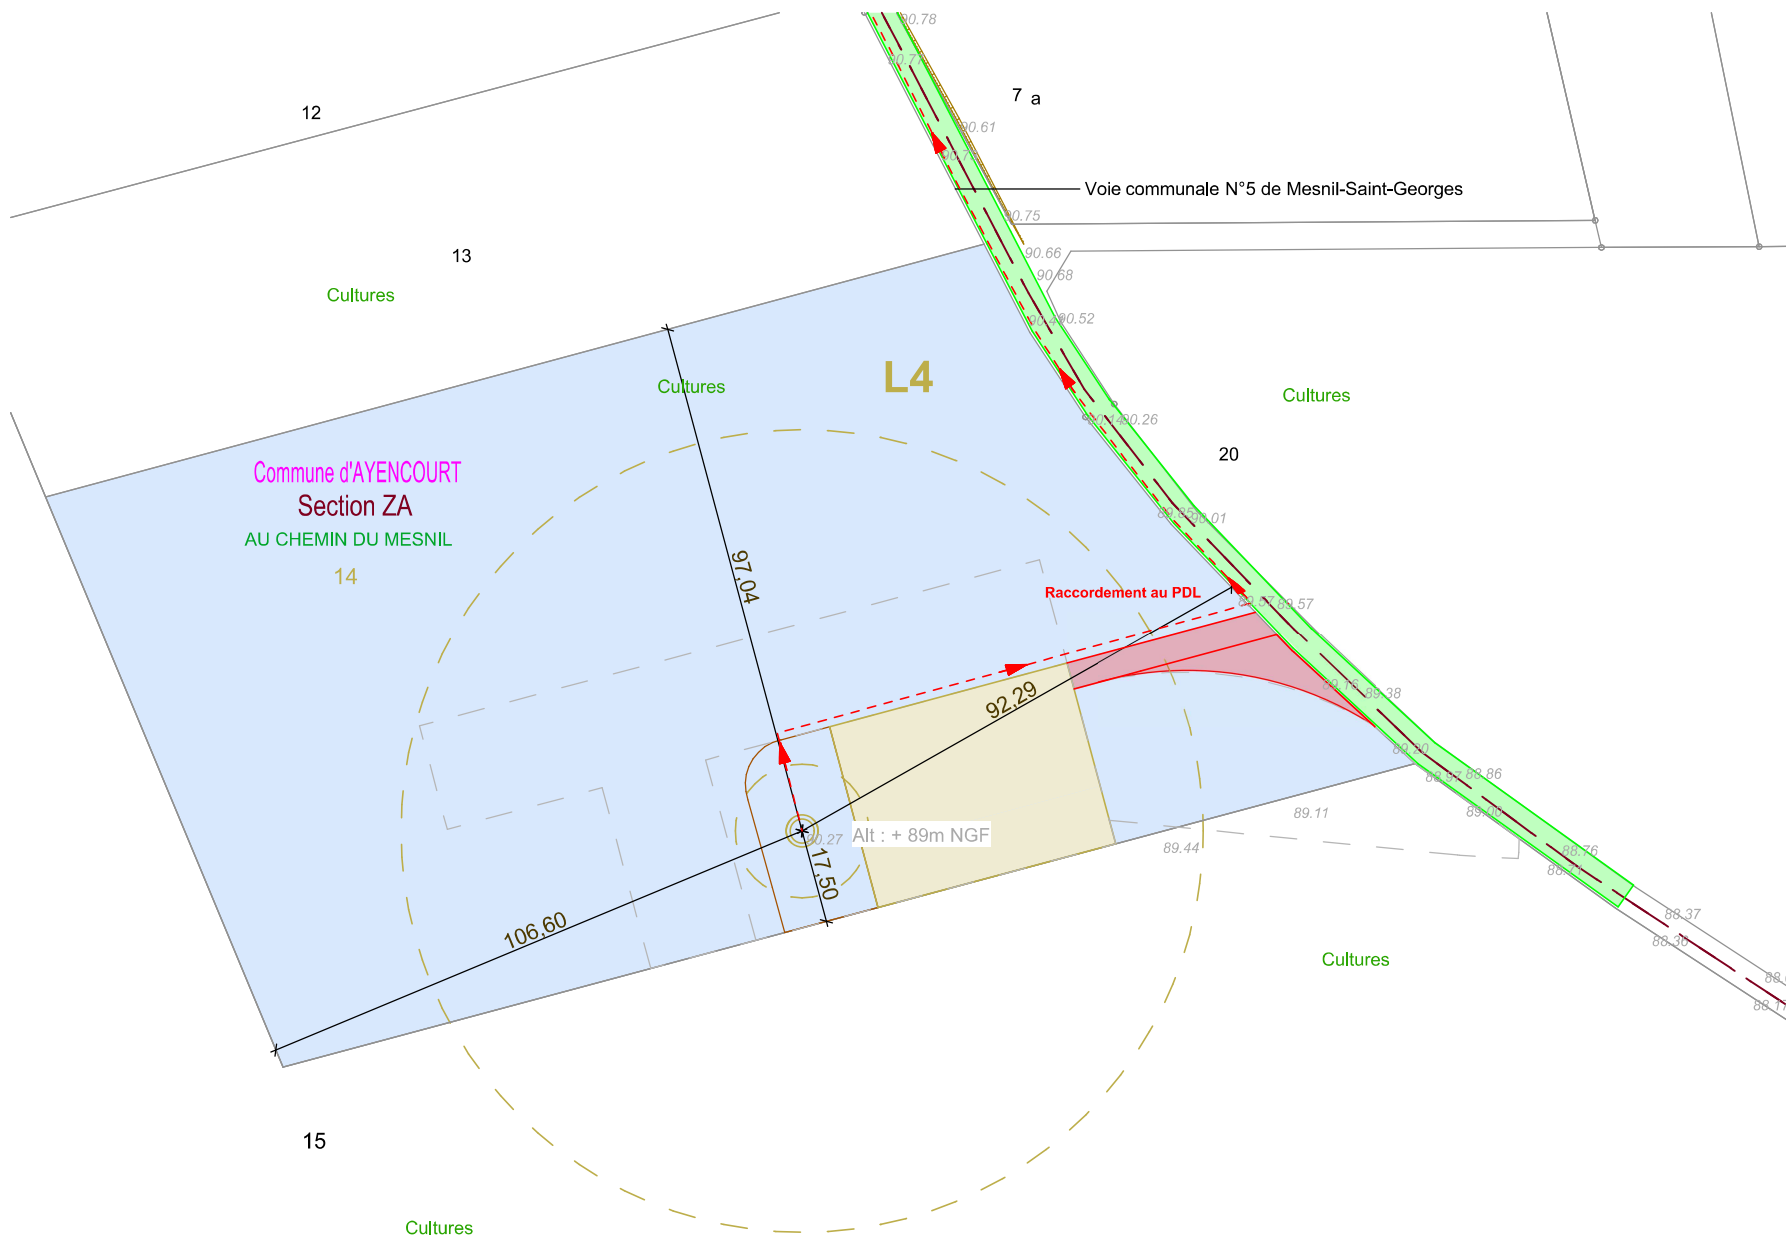

AUTORISATION ENVIRONNEMENTALE

SIGNATURE:

I'M IN ARCHITECTURE
 21 rue d'Auteuil 75016 PARIS
 06 71 15 45 63 // im.in.archi@gmx.com
 SARL au capital de 16500€
 533 863 940 R.C.S. PARIS

PARC EOLIEN LES MOULINS DU MONCHEL
 COMMUNE D'AYENCOURT

MAITRISE D'OUVRAGE :

RP GLOBAL FRANCE
 96 RUE NATIONALE
 59000 LILLE




LEGENDE:


Eolienne concernée par la Demande d'Autorisation Environnementale

- Zone de survol des pales
- Mât de l'éolienne
- Fondation de l'éolienne
- Parcelle d'implantation du projet
- Plateforme
- Aire gravillonnée
- Stockage temporaire

- Accès existant à renforcer
- Accès à créer
- Cadastre
- Limite de section
- Altimétrie NGF
- Raccordement électrique

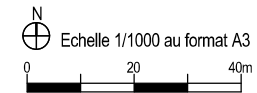

PLAN DE MASSE DE L'ÉOLIENNE L4 AU 1/1000ème

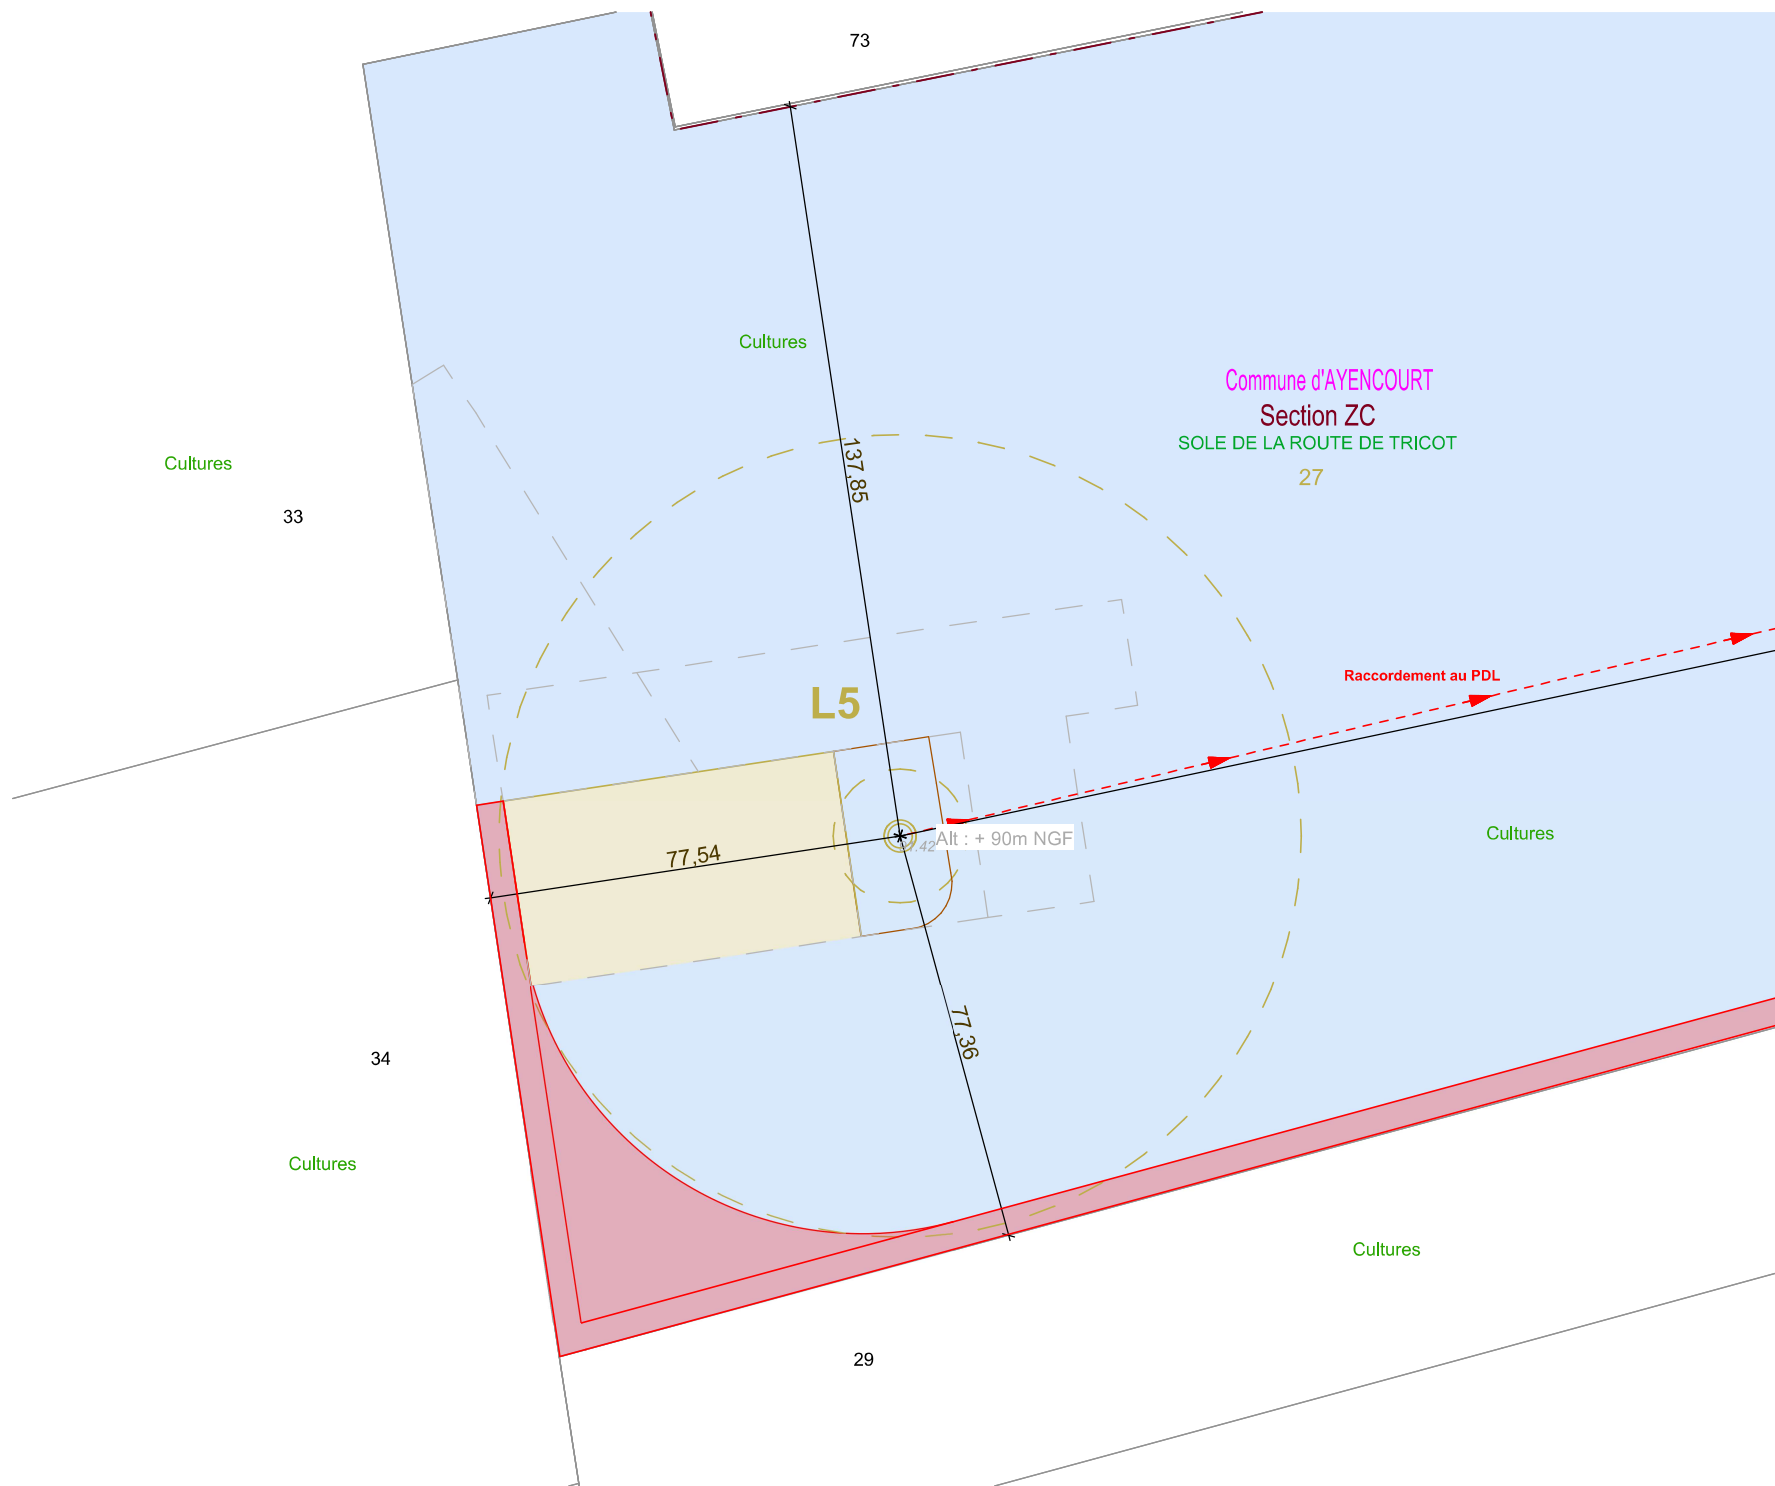

AUTORISATION ENVIRONNEMENTALE

SIGNATURE:

I'M IN ARCHITECTURE
 21 rue d'Auteuil 75016 PARIS
 06 71 15 45 63 // im.in.archi@gmx.com
 SARL au capital de 16500€
 533 863 940 R.C.S. PARIS

PARC EOLIEN LES MOULINS DU MONCHEL
 COMMUNE D'AYENCOURT

MAÎTRISE D'OUVRAGE :

RP GLOBAL FRANCE
 96 RUE NATIONALE
 59000 LILLE




LEGENDE:

Eolienne concernée par la Demande d'Autorisation Environnementale

- Zone de survol des pales
- Mât de l'éolienne
- Fondation de l'éolienne
- Parcelle d'implantation du projet
- Plateforme
- Aire gravillonnée
- Stockage temporaire

- Accès à créer
- Cadastre
- Limite de section
- Altimétrie NGF
- Raccordement électrique

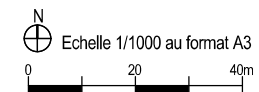

PLAN DE MASSE DE L'ÉOLIENNE L5 AU 1/1000ème

Parc Eolien LES MOULINS DU MONCHEL Commune d'AYENCOURT

PLAN DE MASSE DU POSTE DE LIVRAISON 1 AU 1/200ème

AUTORISATION ENVIRONNEMENTALE

SIGNATURE:

I'M IN ARCHITECTURE
21 rue d'Auteuil 75016 PARIS
06 71 15 45 63 // im.in.archi@gmx.com
SARL au capital de 16500€
533 863 940 R.C.S. PARIS

PARC EOLIEN LES MOULINS DU MONCHEL

COMMUNE D'AYENCOURT

MAITRISE D'OUVRAGE :

RP GLOBAL FRANCE
96 RUE NATIONALE
59000 LILLE

 Parc éolien
LES MOULINS DU MONCHEL

LEGENDE:

SIGNATURE:

I'M IN ARCHITECTURE
 21 rue d'Auteuil 75016 PARIS
 06 71 15 45 63 // im.in.archi@gmx.com
 SARL au capital de 16500€
 533 863 940 R.C.S. PARIS

PARC EOLIEN LES MOULINS DU MONCHEL
 COMMUNE D'AYENCOURT

MAÎTRISE D'OUVRAGE :

RP GLOBAL FRANCE
 96 RUE NATIONALE
 59000 LILLE

Parc éolien
LES MOULINS DU MONCHEL

LEGENDE:

Poste de Livraison concerné par la Demande d'Autorisation Environnementale

Postes de livraison
 9X3M Ha 2.67

Accès existant non modifié

Accès existant à renforcer

Aire gravillonnée

Cadastre

Raccordement électrique

Espace boisé

Altimétrie NGF


Echelle 1/200 au format A3

0 4 8m

**PLAN DE MASSE DU
 POSTE DE LIVRAISON 2**

AU 1/200ème

RENEWABLE POWER
rpGLOBAL
 FRANCE

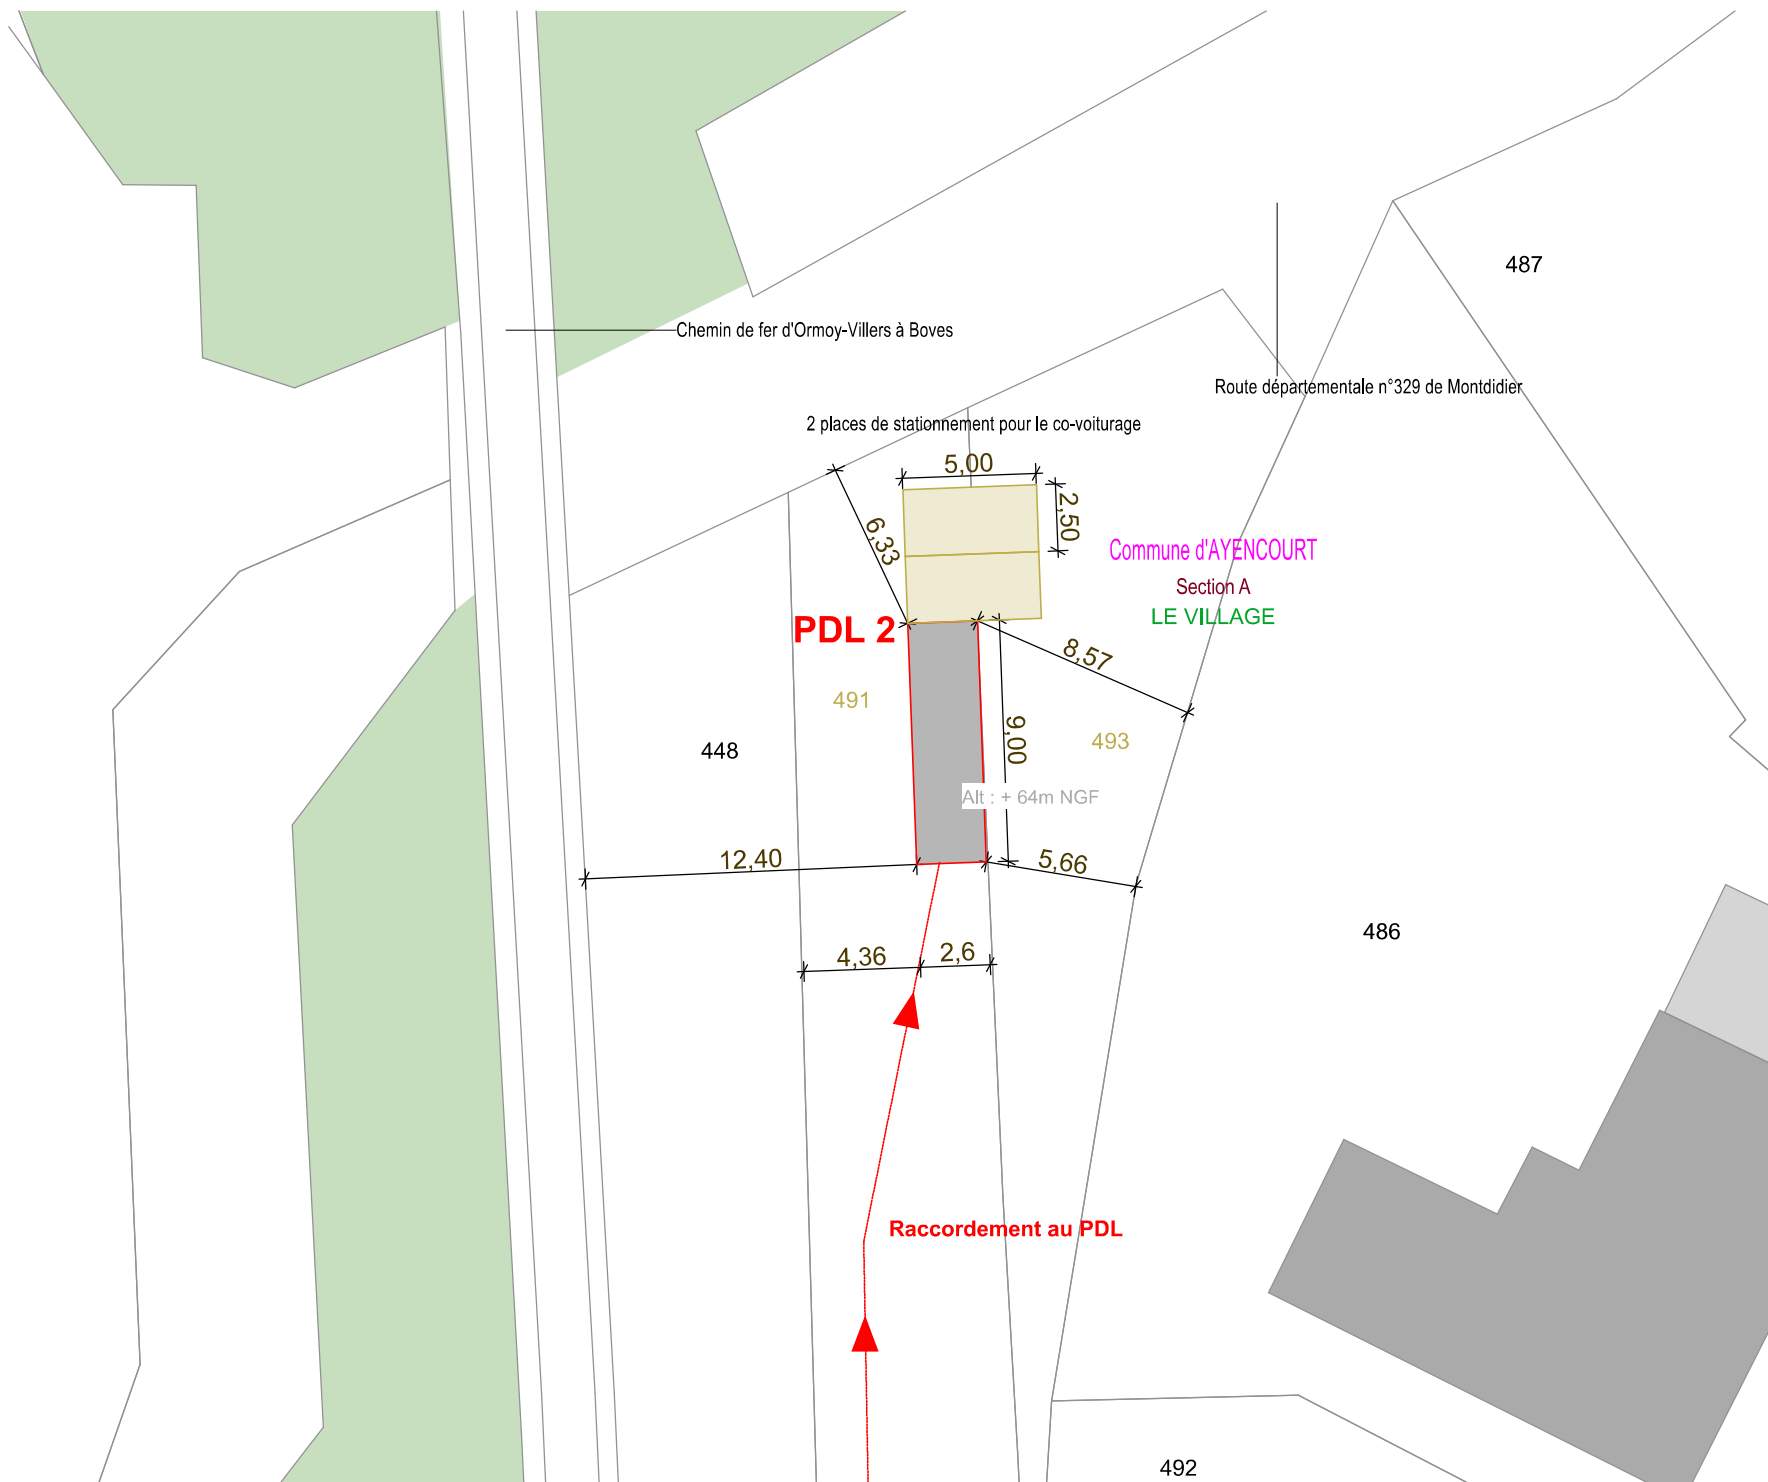

Parc Eolien LES MOULINS DU MONCHEL
Commune d'AYENCOURT

PLAN DE MASSE DU RACCORDEMENT AU RÉSEAU ÉLECTRIQUE
AU 1/10000ème ET AU 1/7500ème

AUTORISATION ENVIRONNEMENTALE

SIGNATURE:

I'M IN ARCHITECTURE
21 rue d'Auteuil 75016 PARIS
06 71 15 45 63 // im.in.archi@gmx.com
SARL au capital de 16500€
533 863 940 R.C.S. PARIS

PARC EOLIEN LES MOULINS DU MONCHEL

COMMUNE D'AYENCOURT

MAÎTRISE D'OUVRAGE :

RP GLOBAL FRANCE
96 RUE NATIONALE
59000 LILLE

 Parc éolien
LES MOULINS DU MONCHEL

LEGENDE:

SIGNATURE:

I'M IN ARCHITECTURE
21 rue d'Auteuil 75016 PARIS
06 71 15 45 63 // im.in.archi@gmx.com
SARL au capital de 16500€
533 863 940 R.C.S. PARIS

PARC EOLIEN LES MOULINS DU MONCHEL
COMMUNE D'AYENCOURT

MAÎTRISE D'OUVRAGE :

RP GLOBAL FRANCE
96 RUE NATIONALE
59000 LILLE

Parc éolien
LES MOULINS DU MONCHEL


LEGENDE:

Eoliennes concernées par la Demande d'Autorisation Environnementale

- Zone de survol des pales
- Mât de l'éolienne
- Parcelle d'implantation du projet
- Plateforme
- Aire gravillonnée
- Stockage temporaire
- PDL
- Poste de livraison électrique
- Accès existant à renforcer
- Accès à créer
- Cadastre
- Limite de section
- Limite communale
- Espace boisé
- Bâtiments existants
- Raccordement électrique

N
Echelle 1/10000 au format A3
0 200 400m

**PLAN DE MASSE
DU RACCORDEMENT
ELECTRIQUE
AU 1/10000ème**

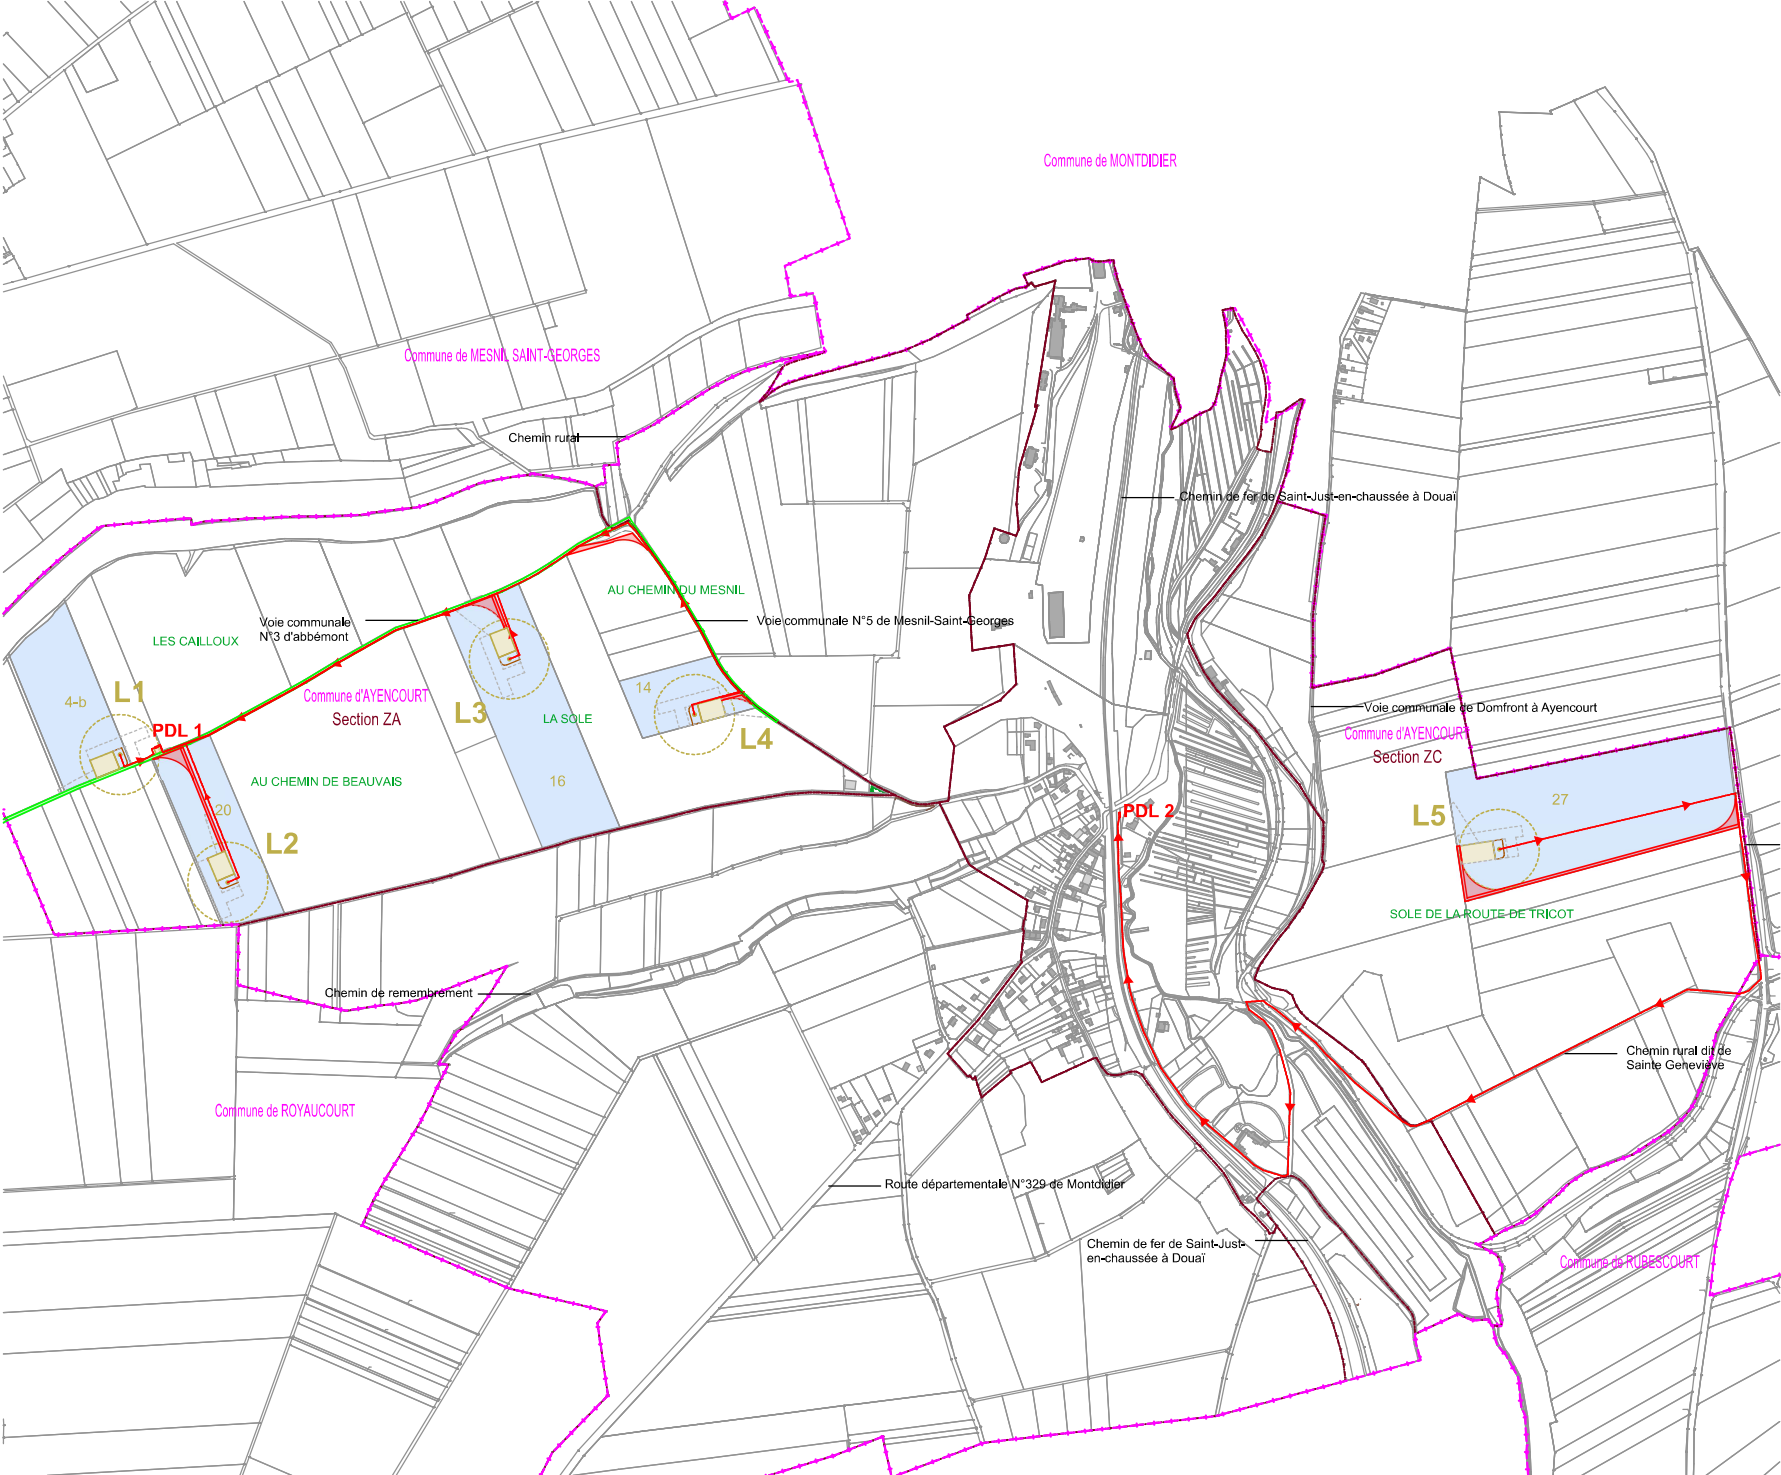

Commune de MONTDIDIER

Commune de MESNIL SAINT-GEORGES

Chemin rural

Chemin de fer de Saint-Just-en-chaussée à Douai

LES CAILLOUX

Voie communale N°3 d'abbémont

AU CHEMIN DU MESNIL

Voie communale N°5 de Mesnil-Saint-Georges

L1

PDL 1

L2

L3

Commune d'AYENCOURT
Section ZA

AU CHEMIN DE BEAUVAIS

L4

L5

Voie communale de Domfront à Ayencourt

Commune d'AYENCOURT
Section ZC

L5

27

SOLE DE LA ROUTE DE TRICOT


Chemin de remembrement

Commune de ROYAUCOURT

Route départementale N°329 de Montdidier

Chemin de fer de Saint-Just-en-chaussée à Douai

Commune de RUBESCOURT

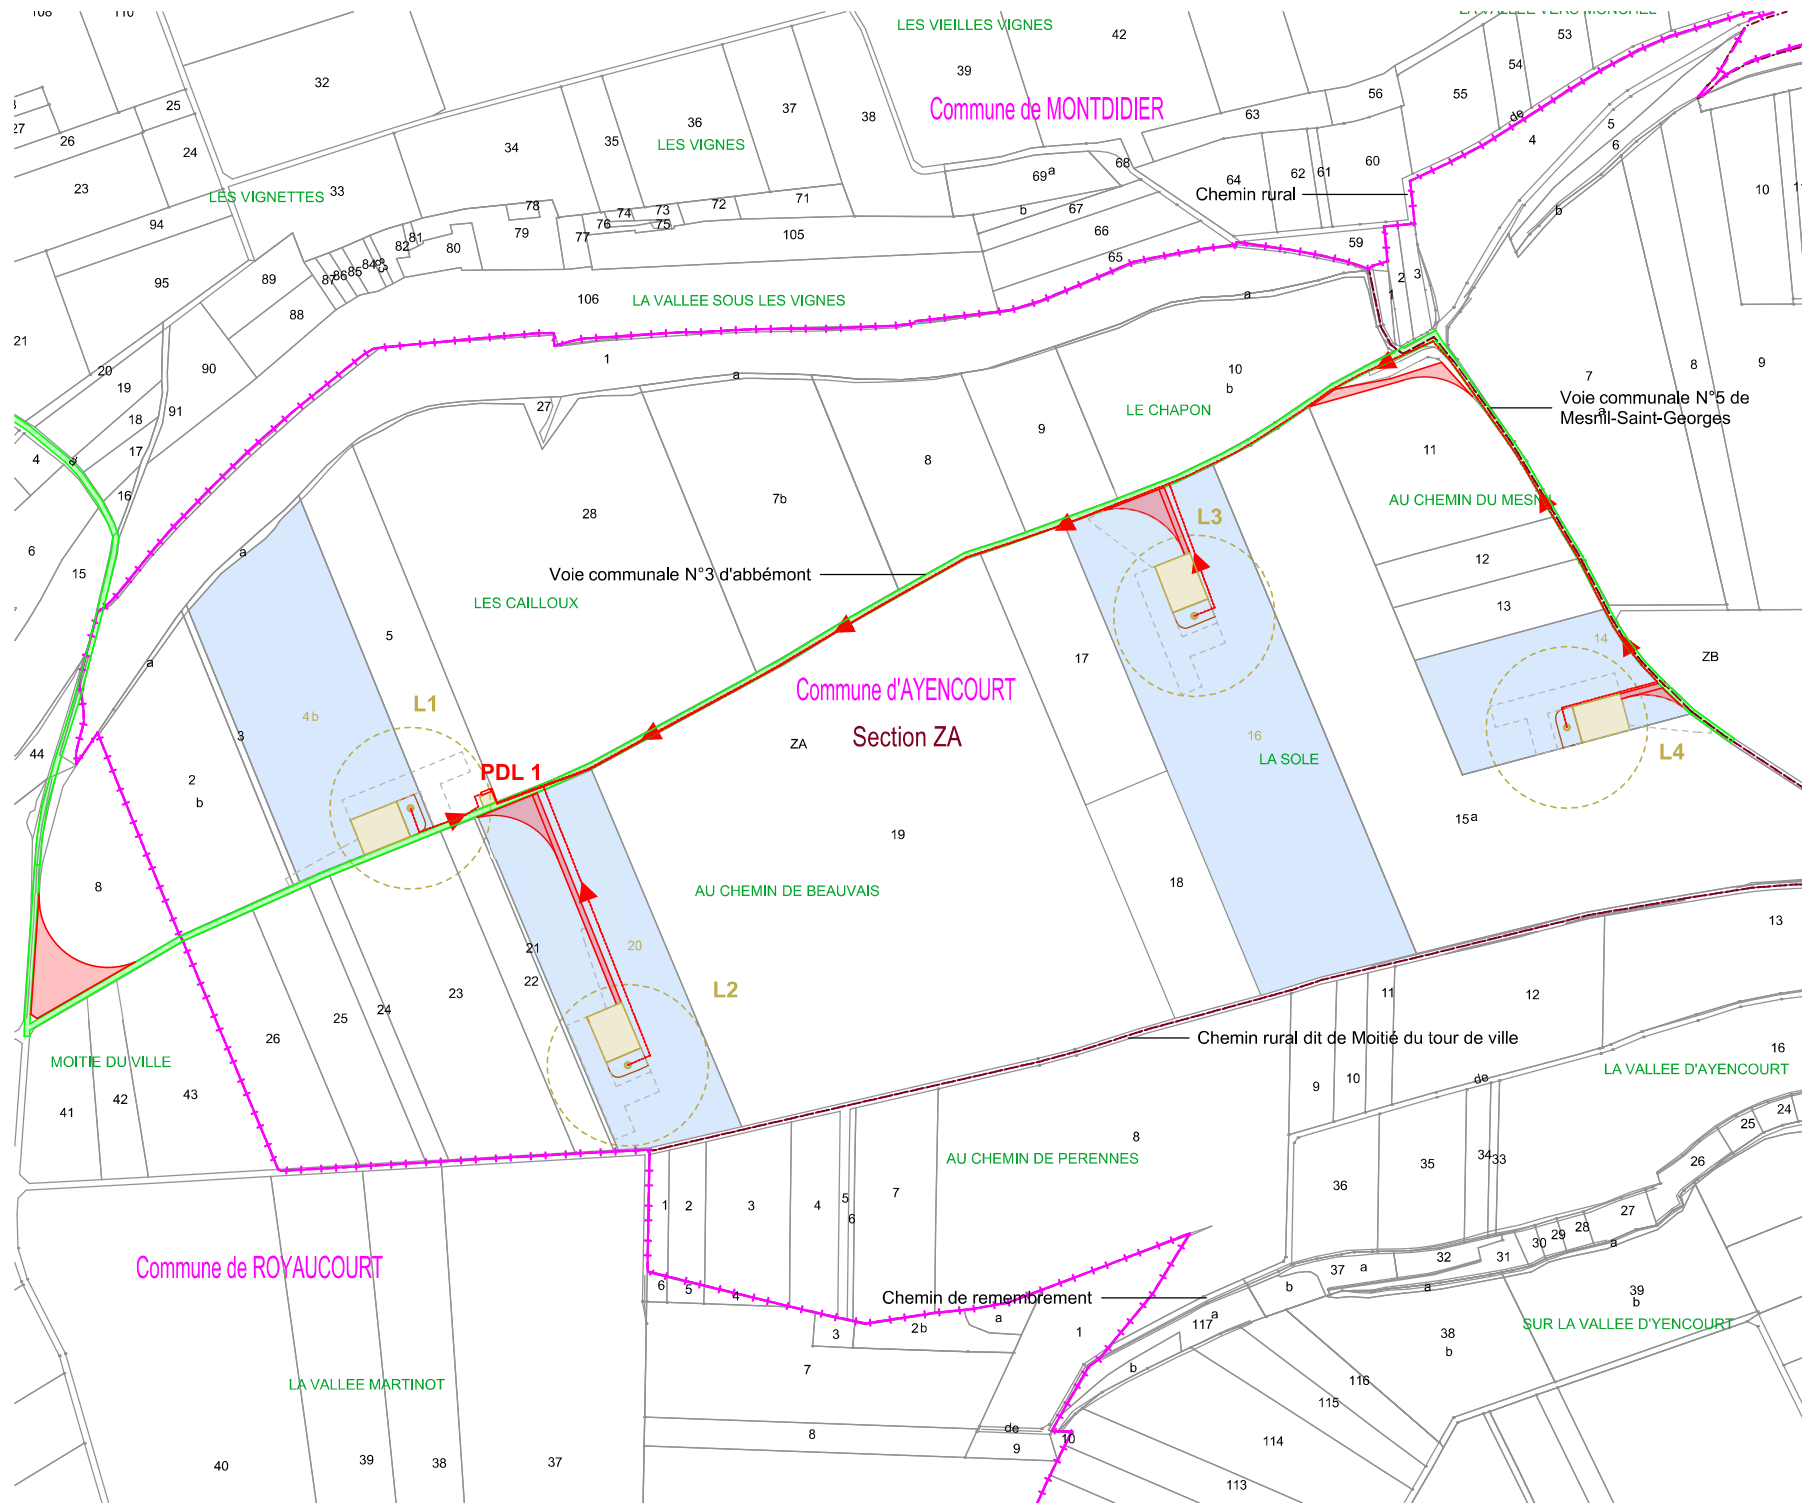

AUTORISATION ENVIRONNEMENTALE

SIGNATURE:

I'M IN ARCHITECTURE
 21 rue d'Auteuil 75016 PARIS
 06 71 15 45 63 // im.in.archi@gmx.com
 SARL au capital de 16500€
 533 863 940 R.C.S. PARIS

PARC EOLIEN LES MOULINS DU MONCHEL
 COMMUNE D'AYENCOURT


MAITRISE D'OUVRAGE :

RP GLOBAL FRANCE
 96 RUE NATIONALE
 59000 LILLE

Parc éolien
LES MOULINS DU MONCHEL


LEGENDE:

- Eoliennes concernées par la Demande d'Autorisation Environnementale
- Zone de survol des pales
 - Mât de l'éolienne
 - Parcelle d'implantation du projet
 - Plateforme
 - Aire gravillonnée
 - Stockage temporaire
 - PDL
 - Poste de livraison électrique
 - Accès existant à renforcer
 - Accès à créer
 - Cadastre
 - Limite communale
 - Raccordement électrique

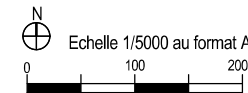

**PLAN DE MASSE
 DU RACCORDEMENT
 ELECTRIQUE
 AU 1/5000ème**

RENEWABLE POWER
rpGLOBAL
 FRANCE

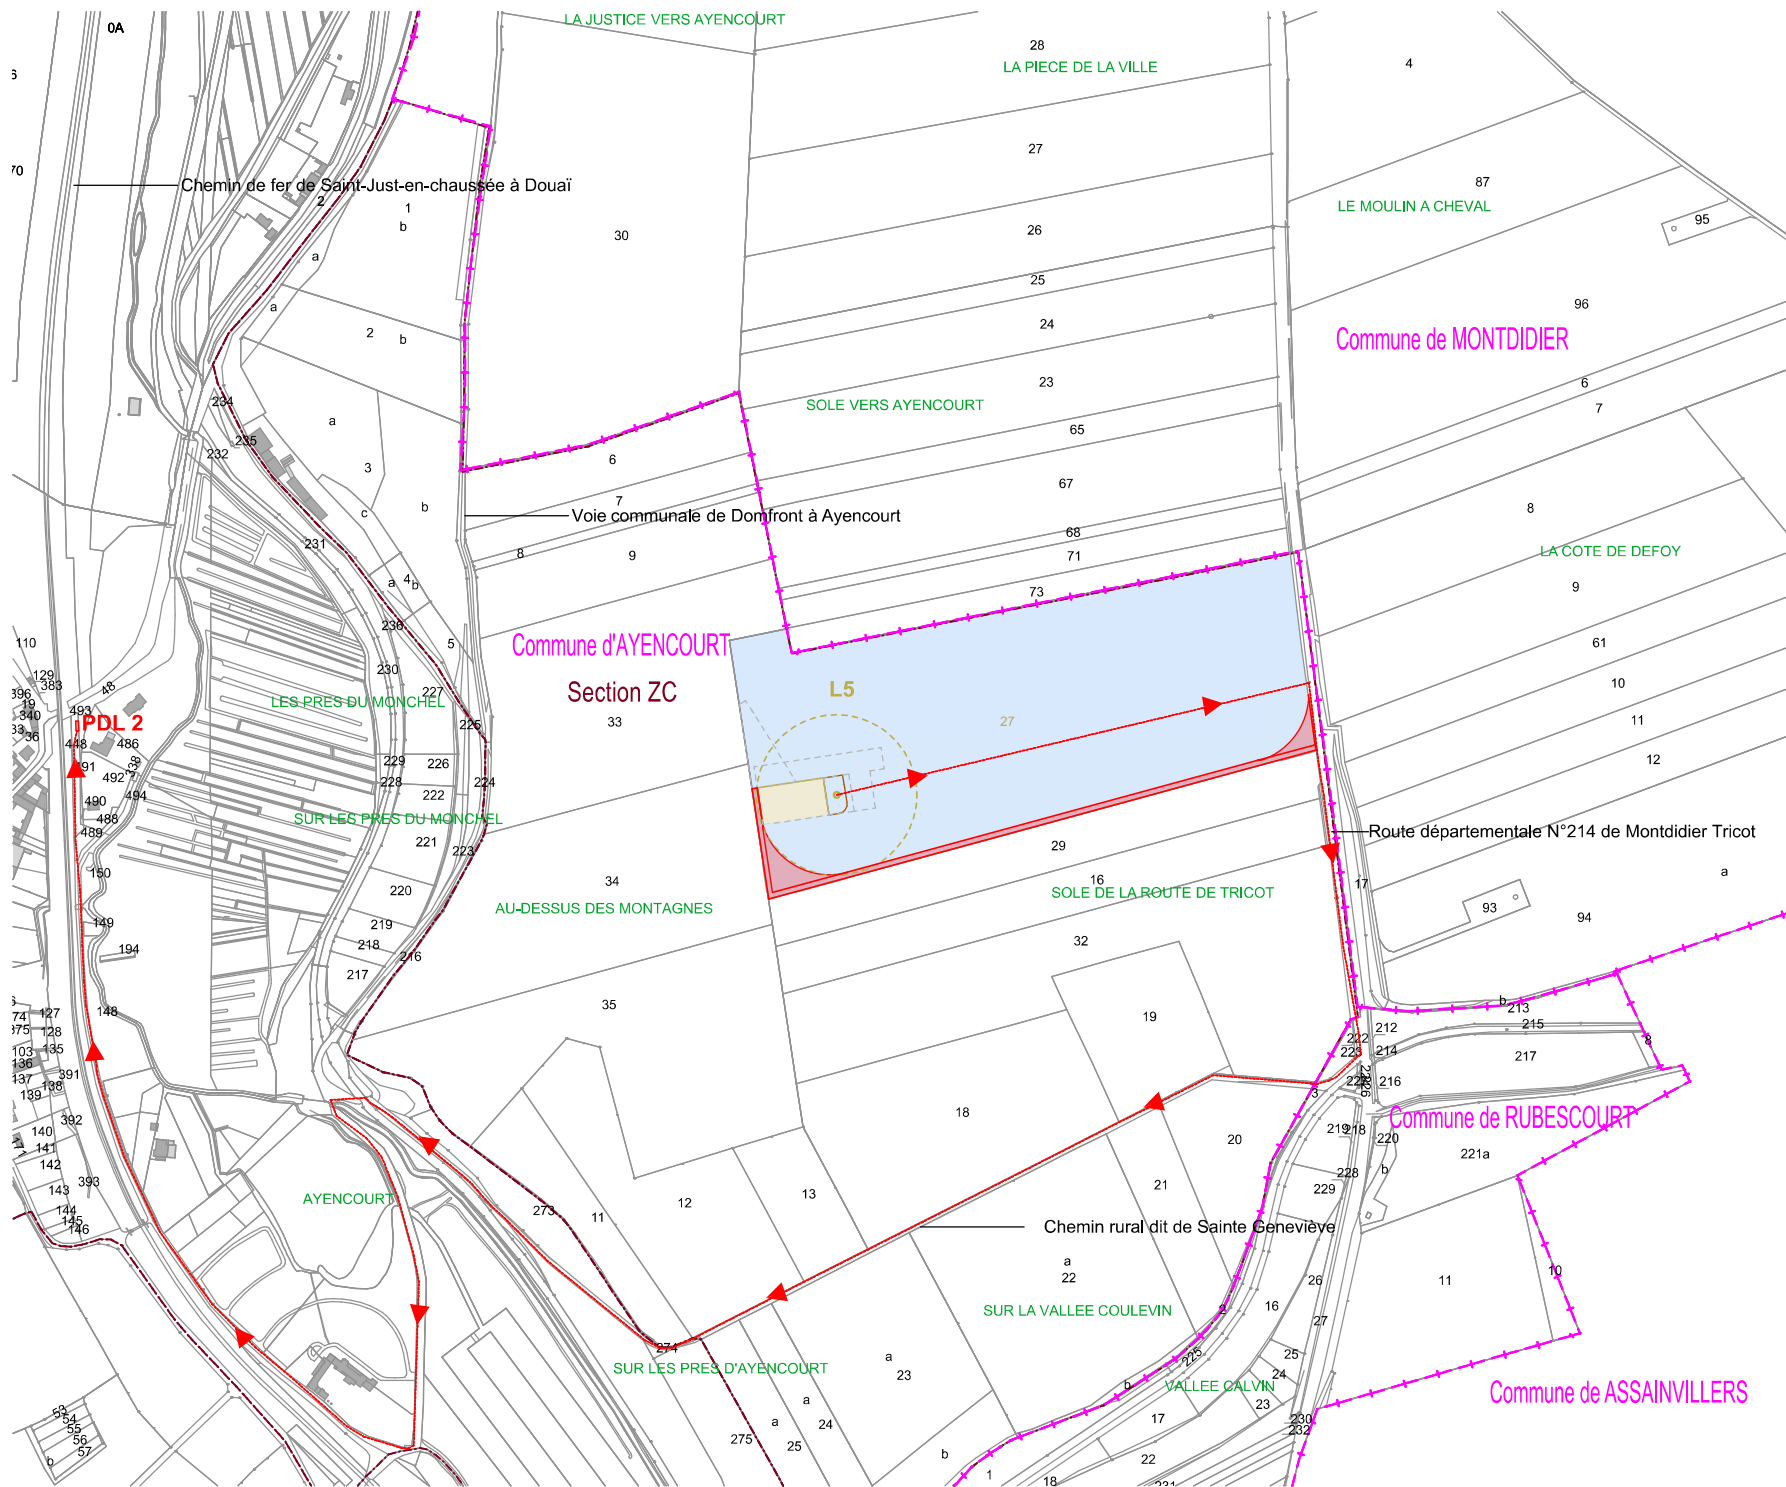

AUTORISATION ENVIRONNEMENTALE

SIGNATURE:

I'M IN ARCHITECTURE
 21 rue d'Auteuil 75016 PARIS
 06 71 15 45 63 // im.in.archi@gmx.com
 SARL au capital de 16500€
 533 863 940 R.C.S. PARIS

PARC EOLIEN LES MOULINS DU MONCHEL
 COMMUNE D'AYENCOURT


MAITRISE D'OUVRAGE :

RP GLOBAL FRANCE
 96 RUE NATIONALE
 59000 LILLE




LEGENDE:

- Eoliennes concernées par la Demande d'Autorisation Environnementale
- Zone de survol des pales
- Mât de l'éolienne
- Parcelle d'implantation du projet
- Plateforme
- Aire gravillonnée
- Stockage temporaire
- PDL Poste de livraison électrique
- Accès existant à renforcer
- Accès à créer
- Cadastrre
- Limite communale

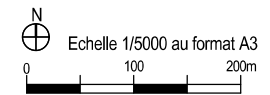

**PLAN DE MASSE
 DU RACCORDEMENT
 ELECTRIQUE
 AU 1/5000ème**

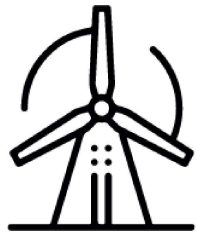


Parc éolien

LES MOULINS DU MONCHEL

RENEWABLE POWER

rpGLOBAL
FRANCE

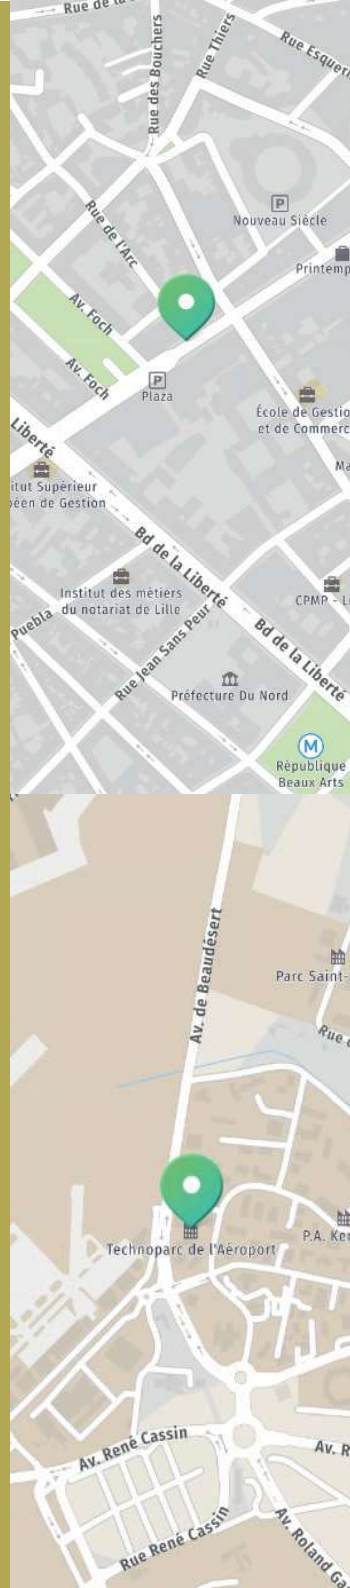

RP Global France

96 Rue Nationale

59000 Lille

Tel: +33 (0)3 20 51 16 59

E-mail: contactfrance@rp-global.com

www.rp-global.com

RP Global France Antenne Bordeaux

1 Avenue Neil Armstrong

BAT C - Clément Ader

CS 10076

33700 Mérignac

E-mail: contactfrance@rp-global.com

www.rp-global.com