


Nom du projet : <b>Dossier de Permis de Construire</b> Projet photovoltaïque d'Albert		Architecte :	Maître d'ouvrage : <b>SOLROI</b>	Légende : Structures photovoltaïque Clôture à créer Limite de lieux-dits Piste périphérique à créer largeur 6m Végétation existante Courbes de niveau
Contenu du plan : <b>PC-02.3.1 PLAN DE MASSE PROJET - Emprise 1</b>		<b>I'M IN ARCHITECTURE</b> 21 rue d'Arville 75016 PARIS 06 71 15 45 63 // <a href="mailto:im.in.archi@gmx.com">im.in.archi@gmx.com</a> SARL au capital de 16500€ 533 963 940 R.C.S. PARIS	Contact :	
Commune (s) : Commune d'Albert (80300)			3, Rue César Cascabel Pôles Jules Verne 80440 SOVAIS Tél: 02 25 39 46 01 Mail: <a href="mailto:cpoundy@greenyellow.fr">cpoundy@greenyellow.fr</a>	
Echelle : 1:1000	ALBERT PC-02.3.1			
Date	Indice : v1	Format papier:		
10/03/2023		<b>A3</b>		

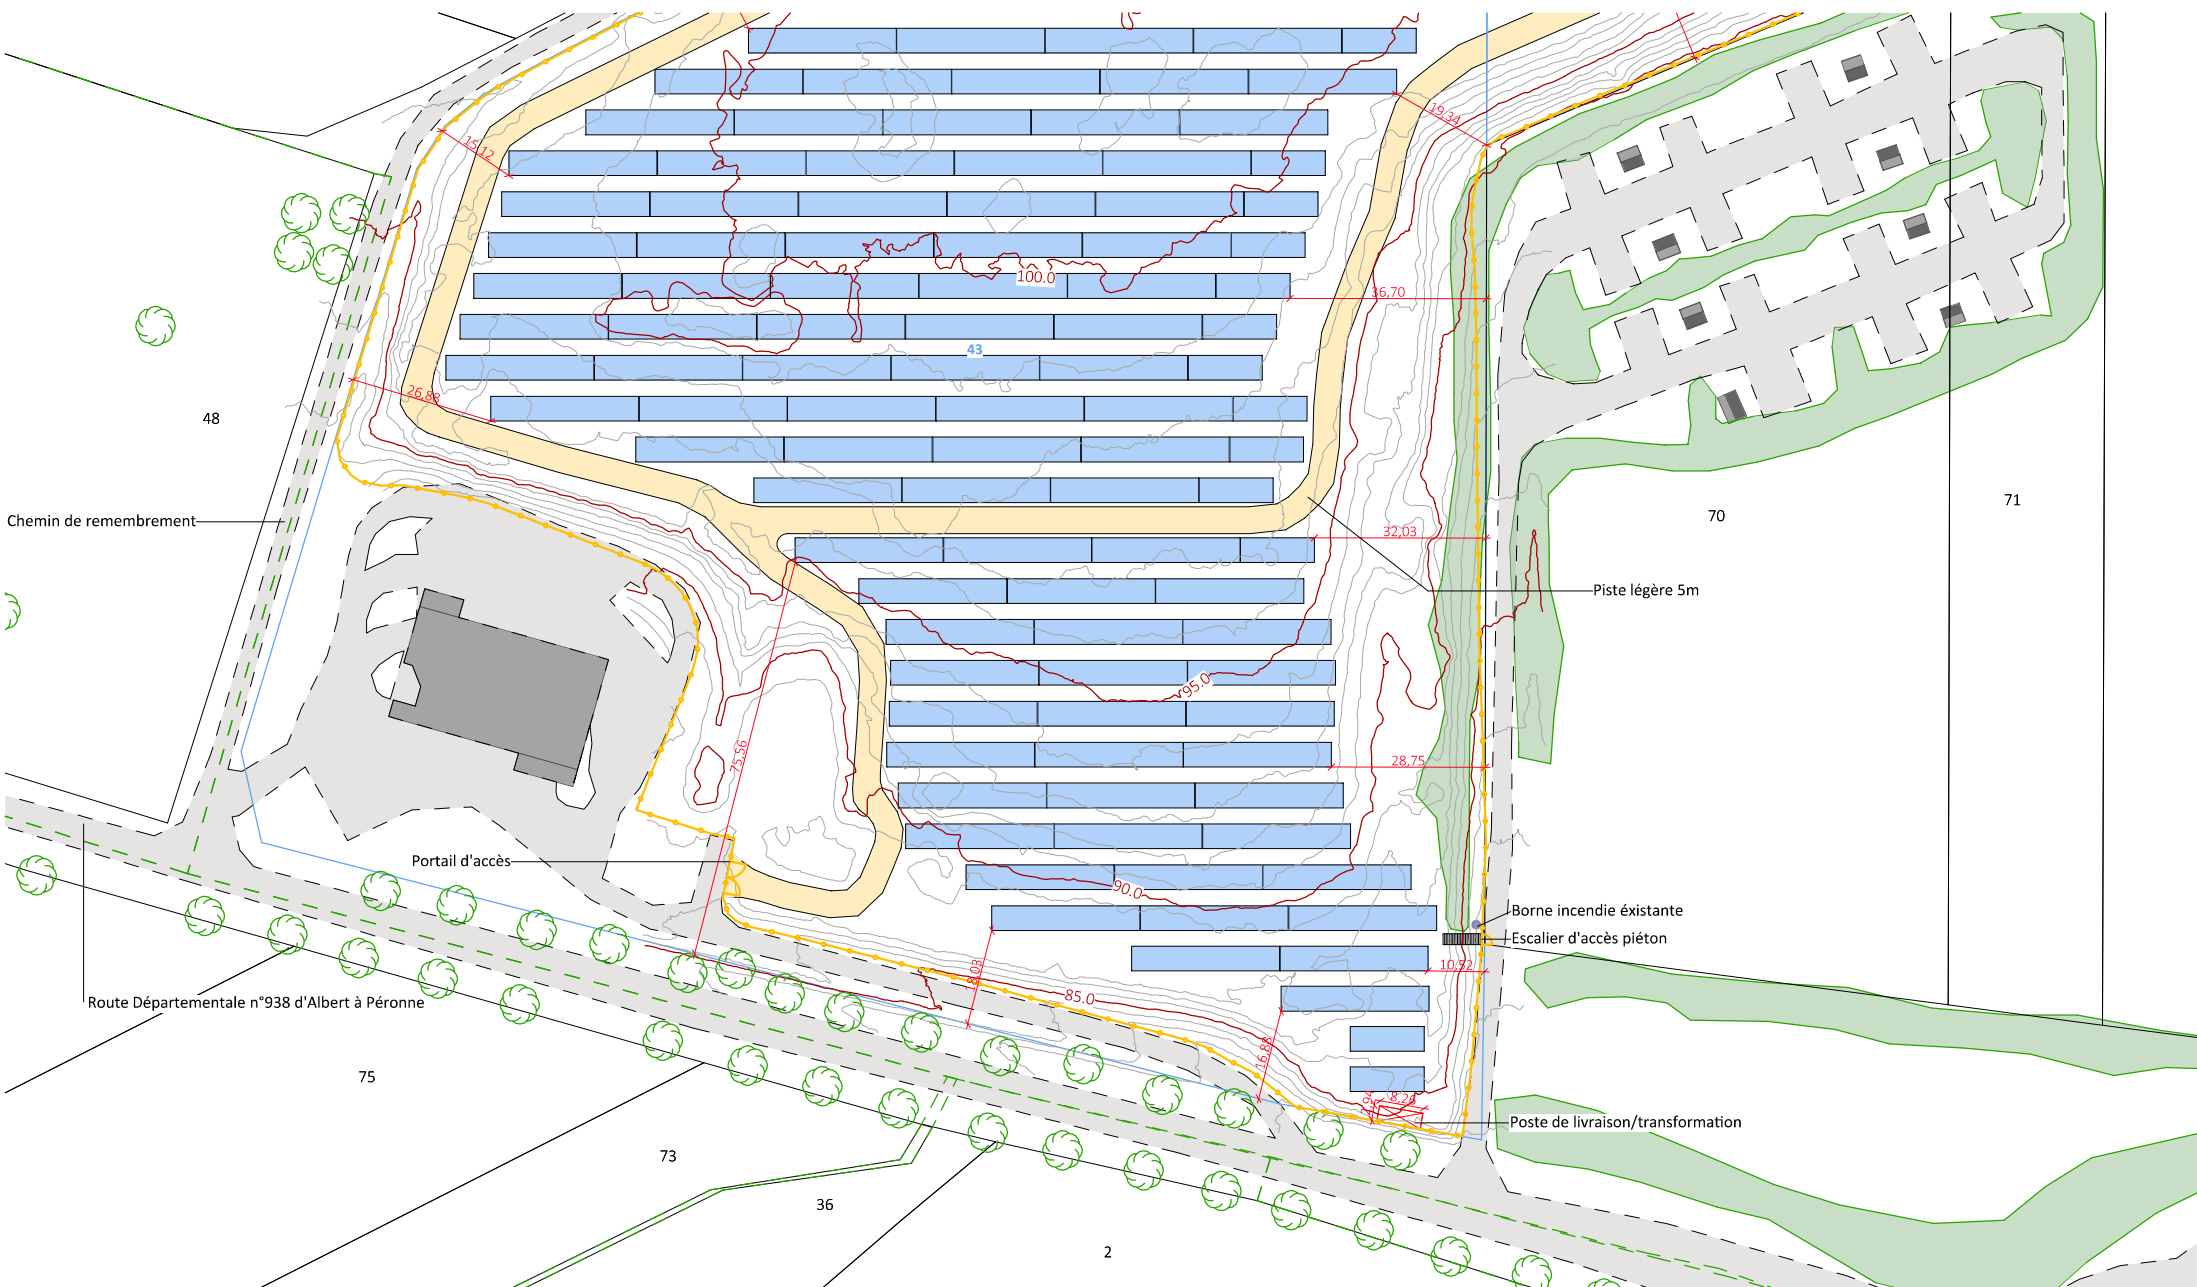

Nom du projet : <b>Dossier de Permis de Construire</b> Projet photovoltaïque d'Albert		Architecte :	Maître d'ouvrage : <b>SOLROI</b>		Légende : Structures photovoltaïque Clôture à créer Limite de lieux-dits Poste de livraison/transformation Piste périphérique à créer largeur 6m Végétation existante Courbes de niveaux
Contenu du plan : <b>PC-02.3.2 PLAN DE MASSE PROJET - Emprise 2</b>			Contact :		
Commune (s) : Commune d'Albert (80300)		<b>I'M IN ARCHITECTURE</b> 21 rue d'Avreuil 75016 PARIS 06 71 15 45 63 // <a href="mailto:im.in.archi@gmx.com">im.in.archi@gmx.com</a> SARL au capital de 16500€ 533 963 940 R.C.S. PARIS	 3, Rue César Cascabel Pôles Jules Verne 80440 SOYES Tél. 02 25 39 46 01 Mail: <a href="mailto:cpoundy@greenyellow.fr">cpoundy@greenyellow.fr</a>		
Echelle : 1:1000	ALBERT PC-02.3.2				
Date : 10/03/2023	Indice : v1				Format papier : A3