






-  Bassin de rétention à structure alvéolaire
-  Canalisation Ø300
-  Regarde de visite EP Ø600
-  Bouche d'égout munie d'une décantation



SIAEP du Doullennais

Commune de Beauquesne - Rue Bazèque - 2/2 - Echelle : 1/250

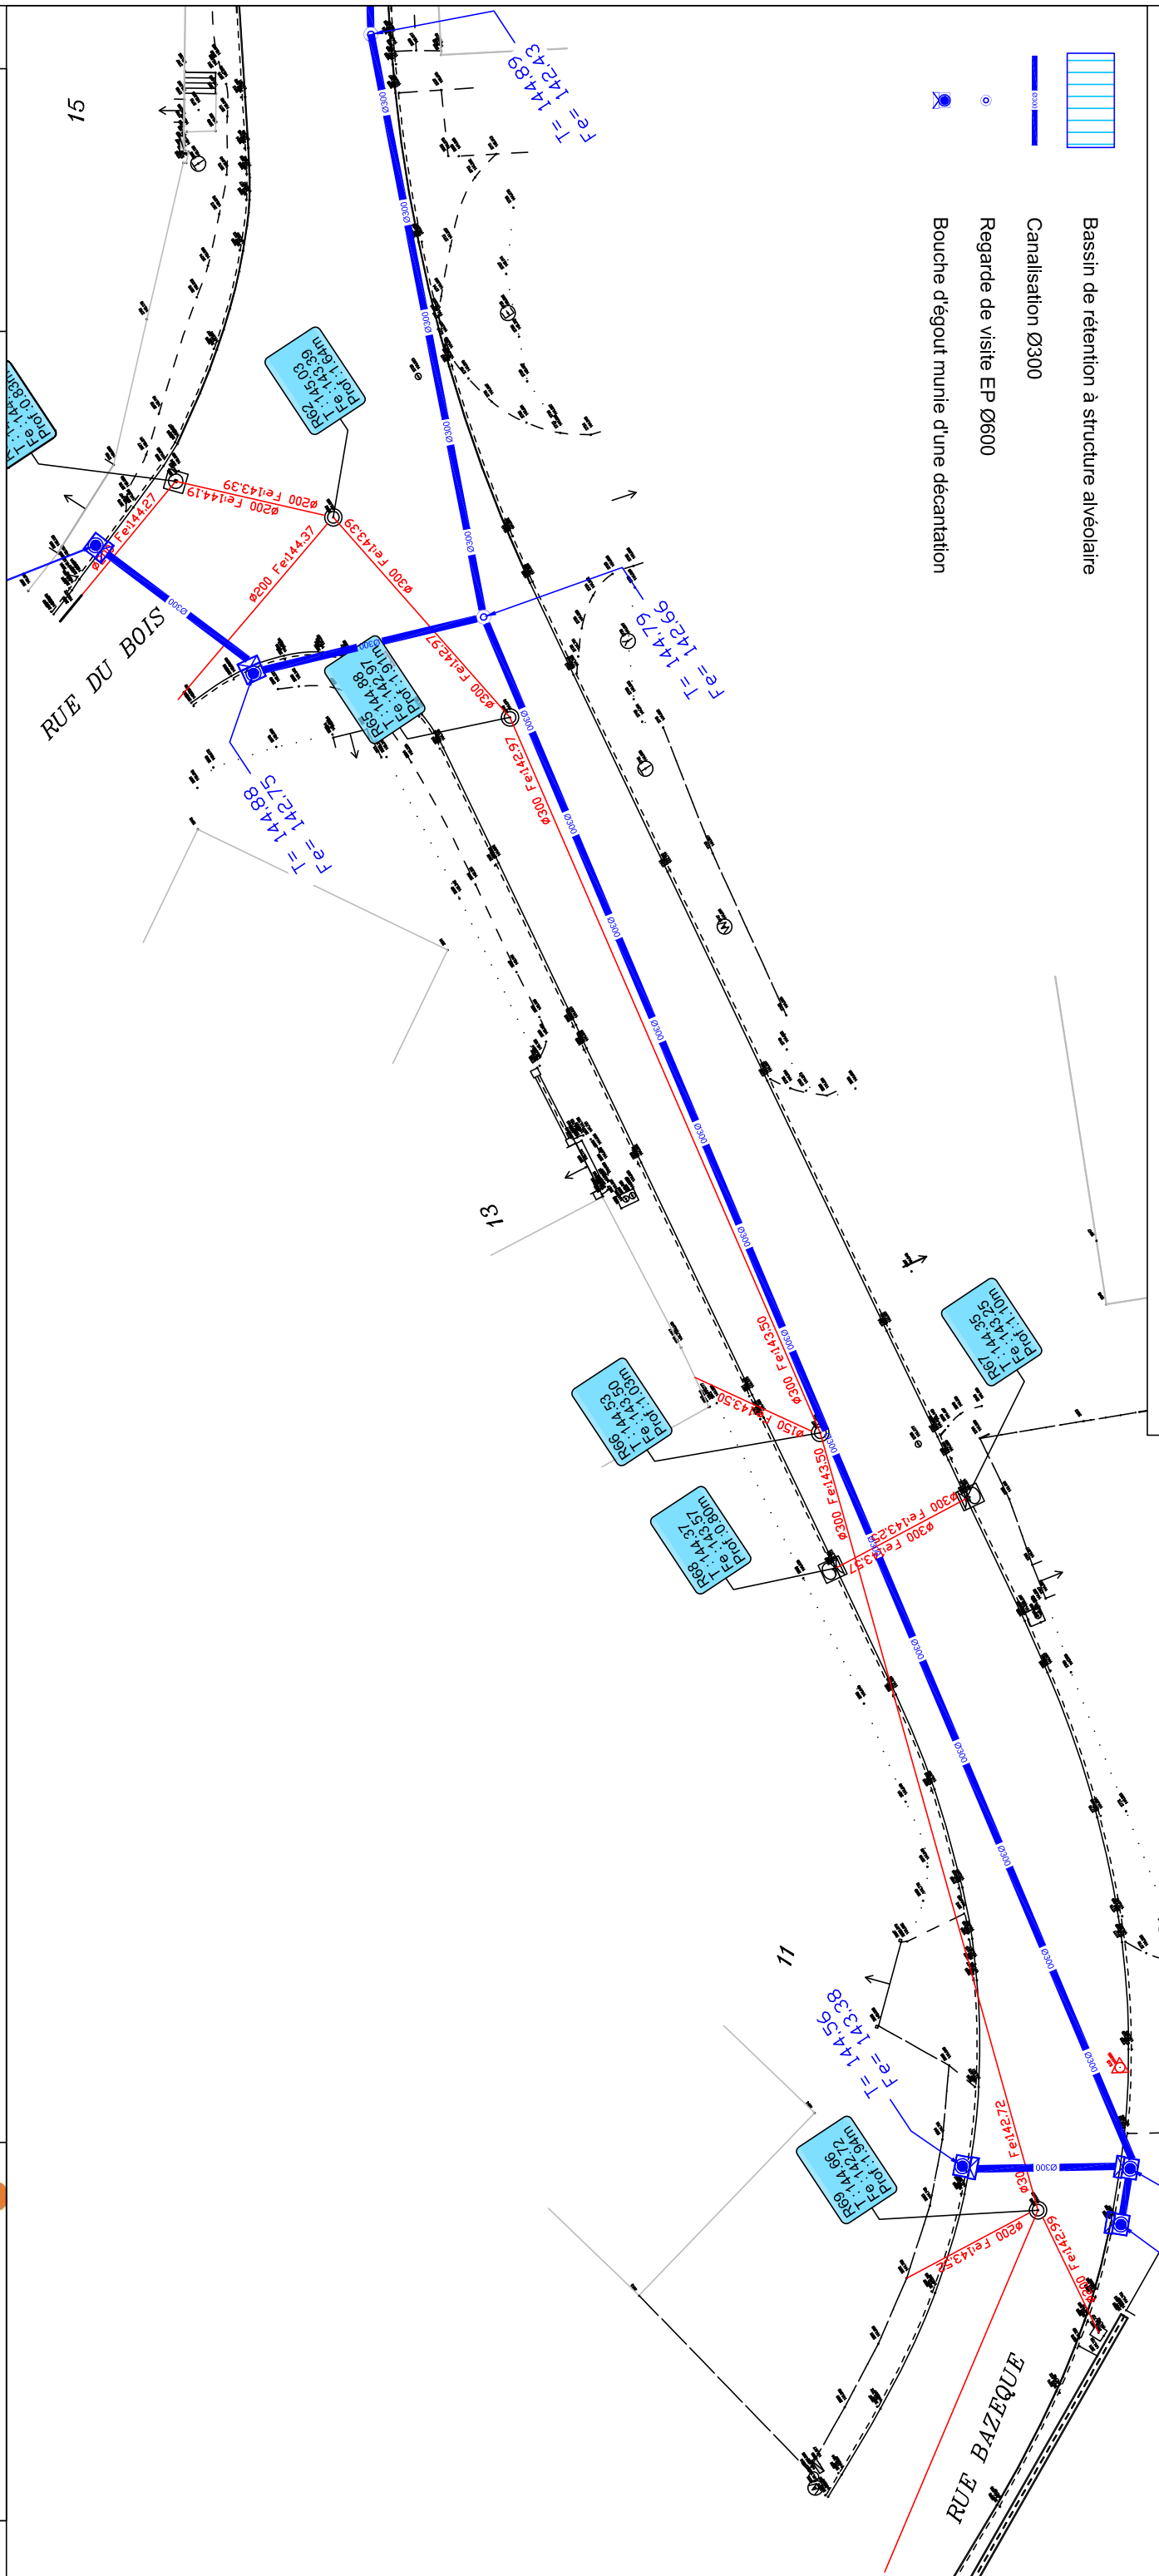