




Elévation Sud

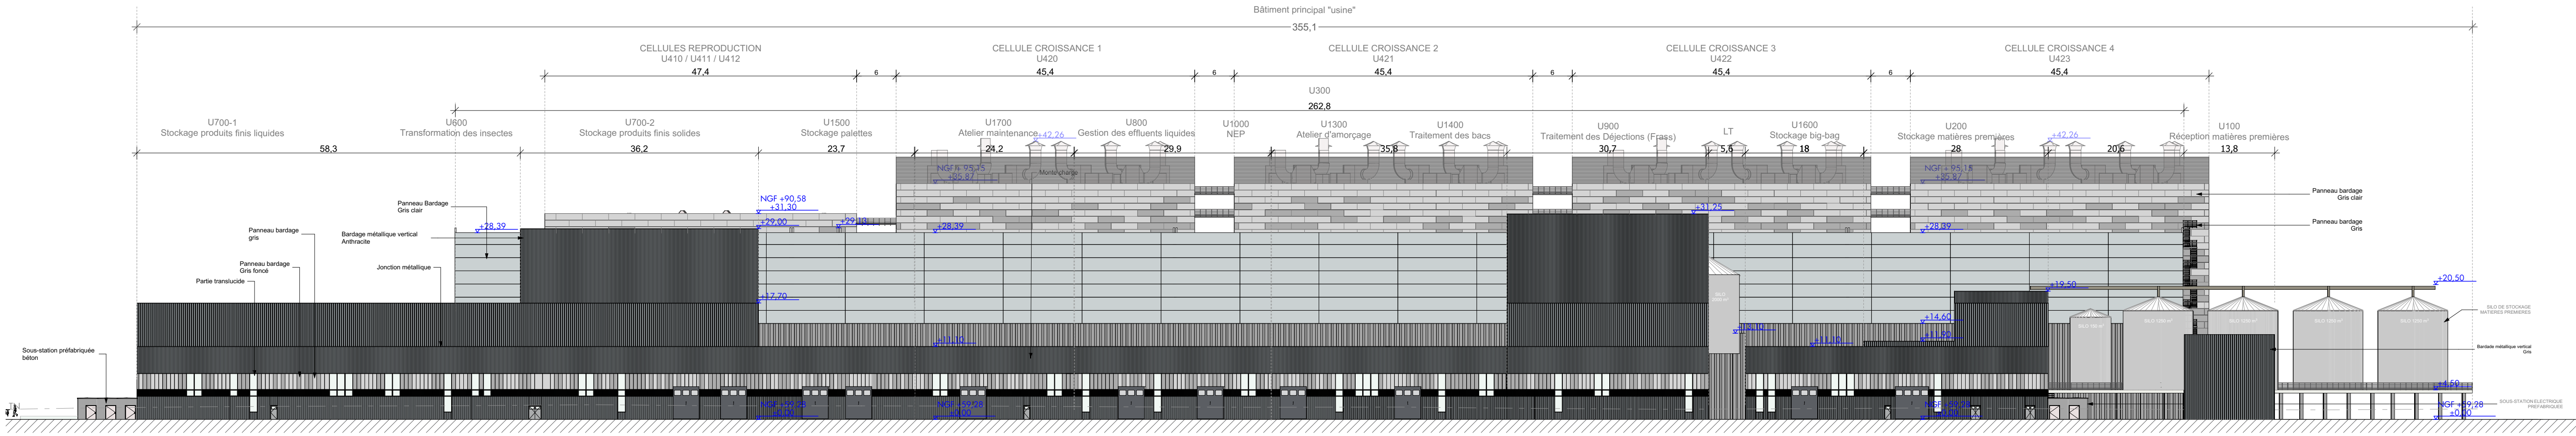



Elévation Nord

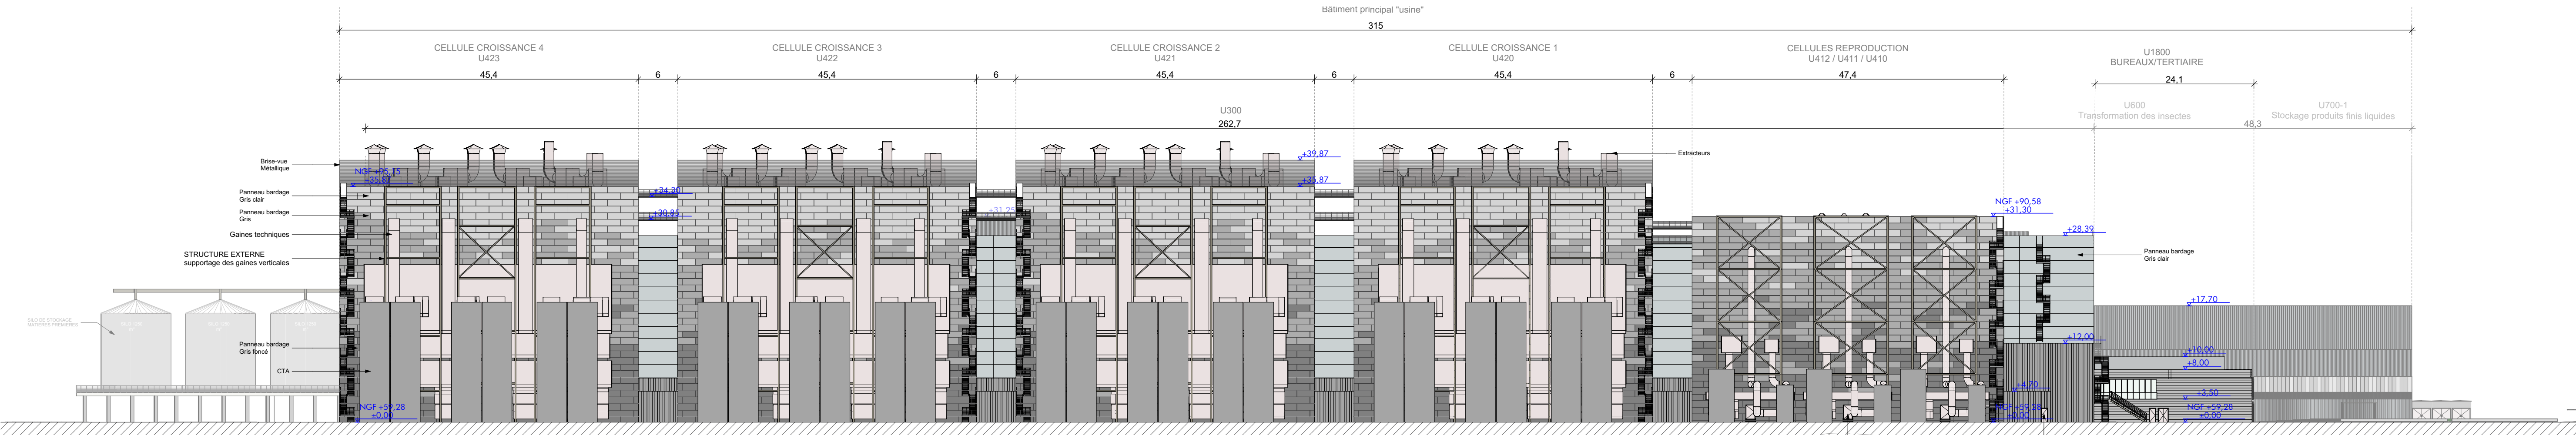

Elévation Ouest

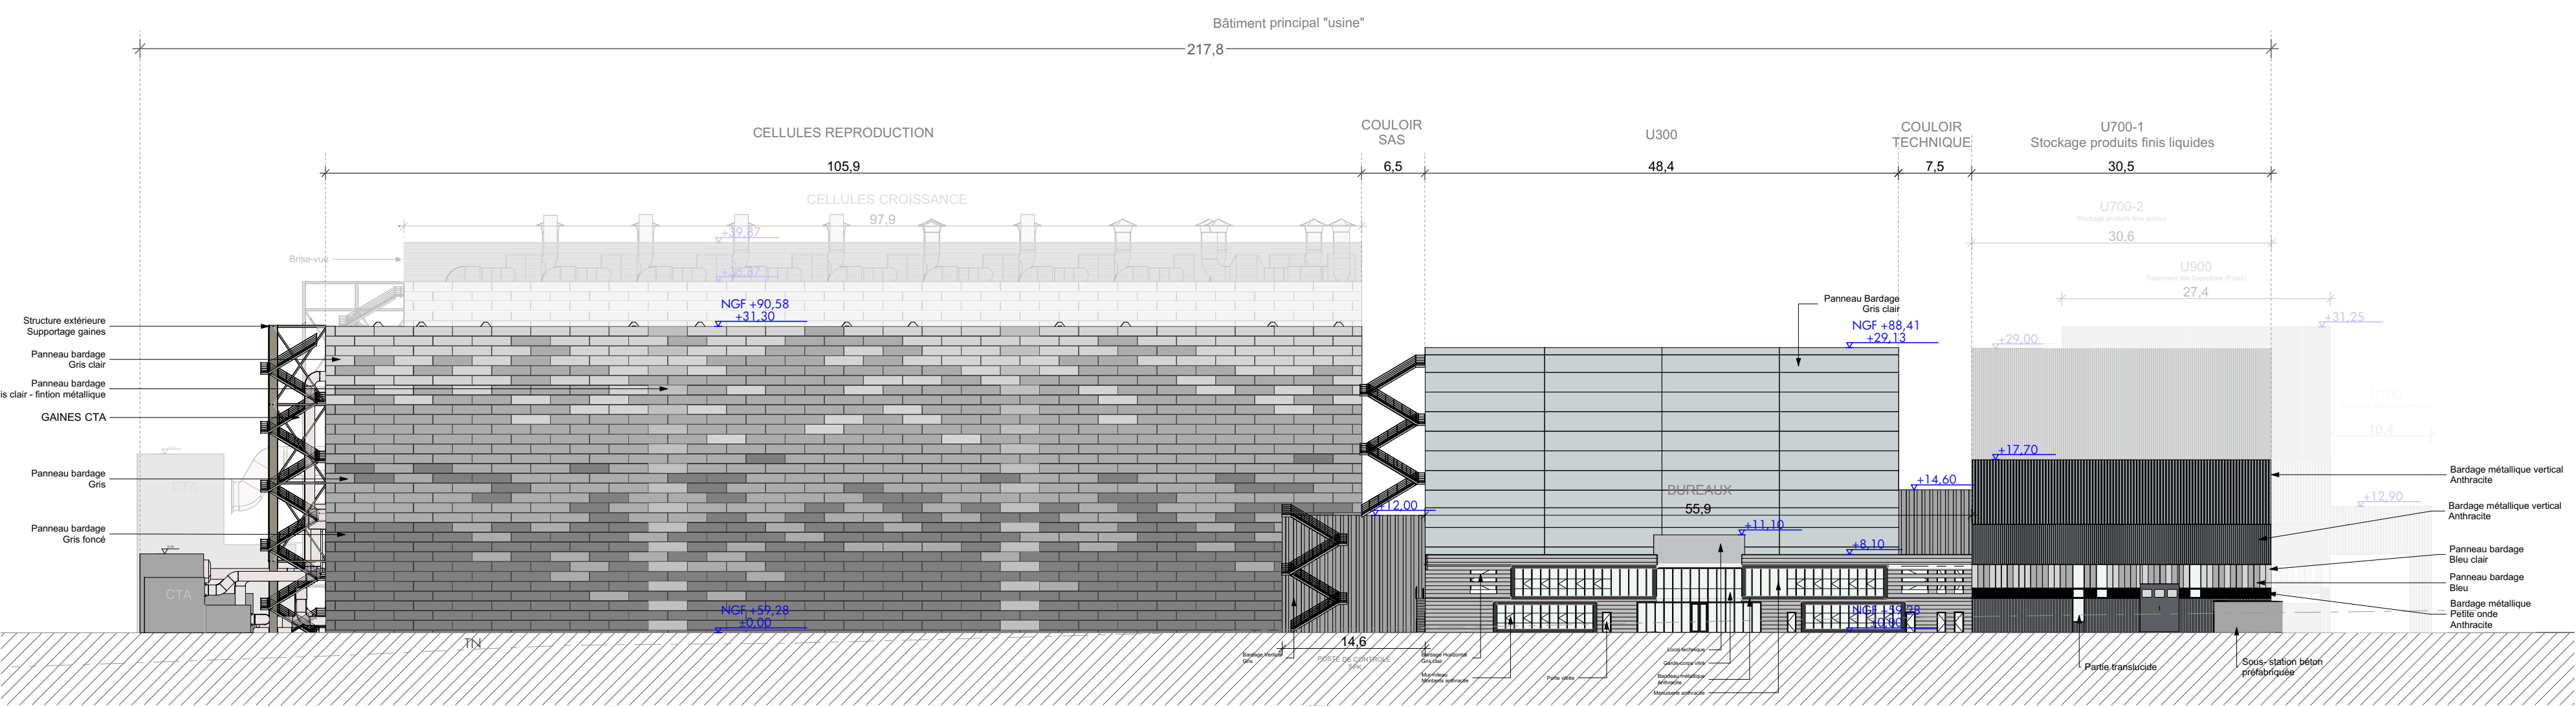

Elévation Est

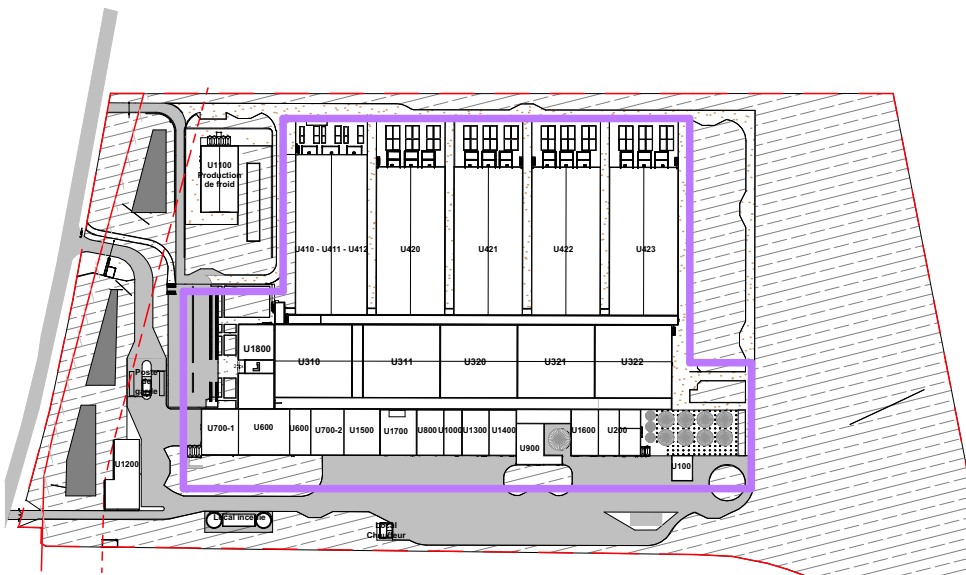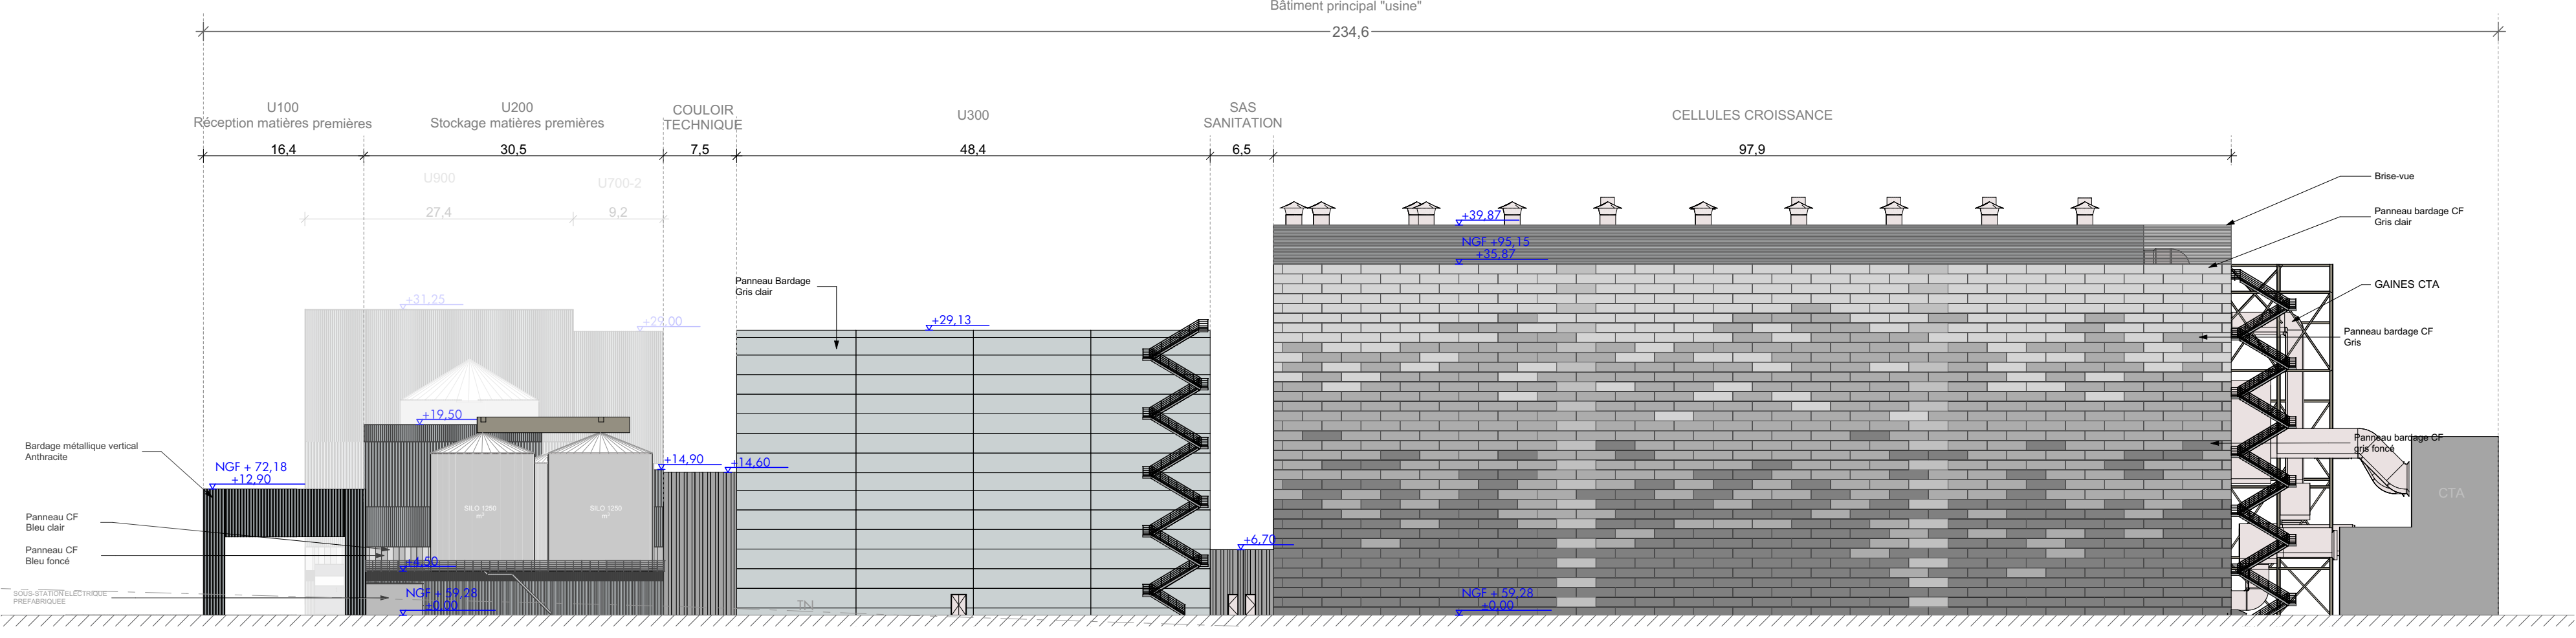

PLAN DE REPERAGE - ECHELLE 1:5000

10/10/2019	C00	Mises à jour	Justine PEREZ	Michel CANAC	
30/04/2019	800	Mises à jour	Justine PEREZ	Michel CANAC	
26/04/2019	A00	Première diffusion	Justine PEREZ	Michel CANAC	

Ynsect
1 Rue Pierre Fontaine
91000 EVRY

INGÉROP
Insectes d'avenir

lesateliers4+
ATELIER 4+
ARCHITECTES
31, rue Mazenod 69003 LYON
04 78 14 02 00
N°dép. des architectes 007790
Siret: 393 430 221 00079

LEBAS
INDUSTRIES
Cité ex-man - Maitre d'œuvre - Audit technique



YNFARM
CONSTRUCTION D'UNE USINE VERTICALE AUTOMATISEE D'INSECTES

Elévations Générales

PC5

EMETTEUR

lesateliers4+

ATELIER 4+ LYON
31, rue Mazenod - 69003 LYON
Tel: 04 78 14 02 00
Email: andou@atelier4plus.fr
Internet: www.atelier4plus.fr

Echelle : 1/500
Format : 594x941

-PC- A4P- U9999 -000- PLN- 00012- C

Phase Emetteur Bâtiment Lot/Discipline Nature N° d'ordre Rev.