


Carte de localisation des aménagements, des axes de ruissellement et des zones de dysfonctionnement Bassin versant Hem-Hardinval

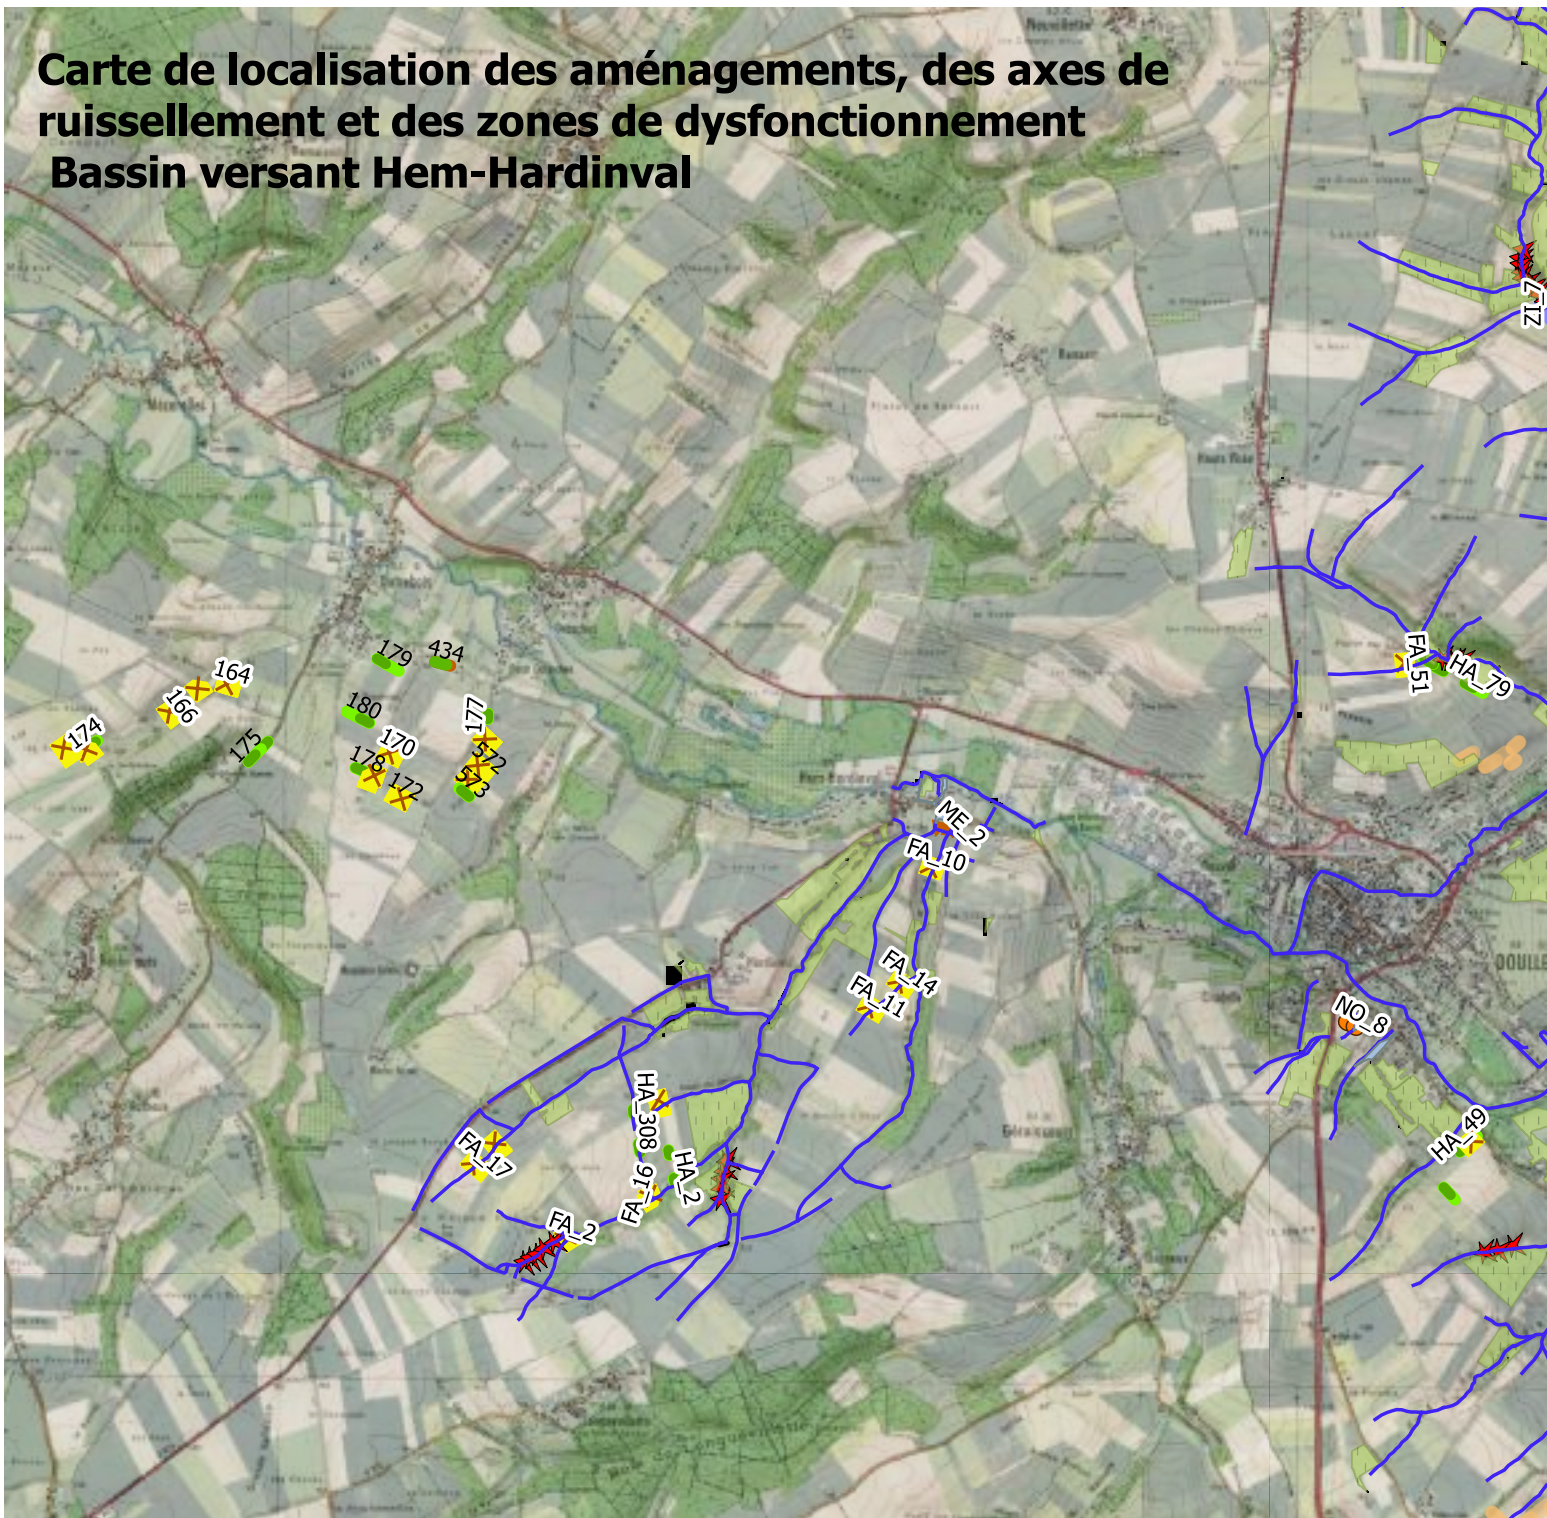

Légende

- zone inondée
 - arbre_écoulement
 - priorité prairie à maintenir
 - habitation inondée
 - aménagements existants surfaciques
 - aménagements existants linéaires
- Aménagements étude 120419
- Abaissement trottoir
 - Bande enherbée
 - Buse
 - Chenal
 - Dos d'âne
 - Enherbement
 - Fascine
 - Fossé
 - Fossé à redents
 - Haie
 - Haie sur merlon
 - Limitateur de débit
 - Mare
 - Merlon
 - Noue
 - Noue à redents
 - Pieux anti embâcle
 - Protect tête buse
 - Rehausse accès
 - Retenue collinaire
 - Saignée
 - Seuil
 - Zone inondable
 - Limites com de com