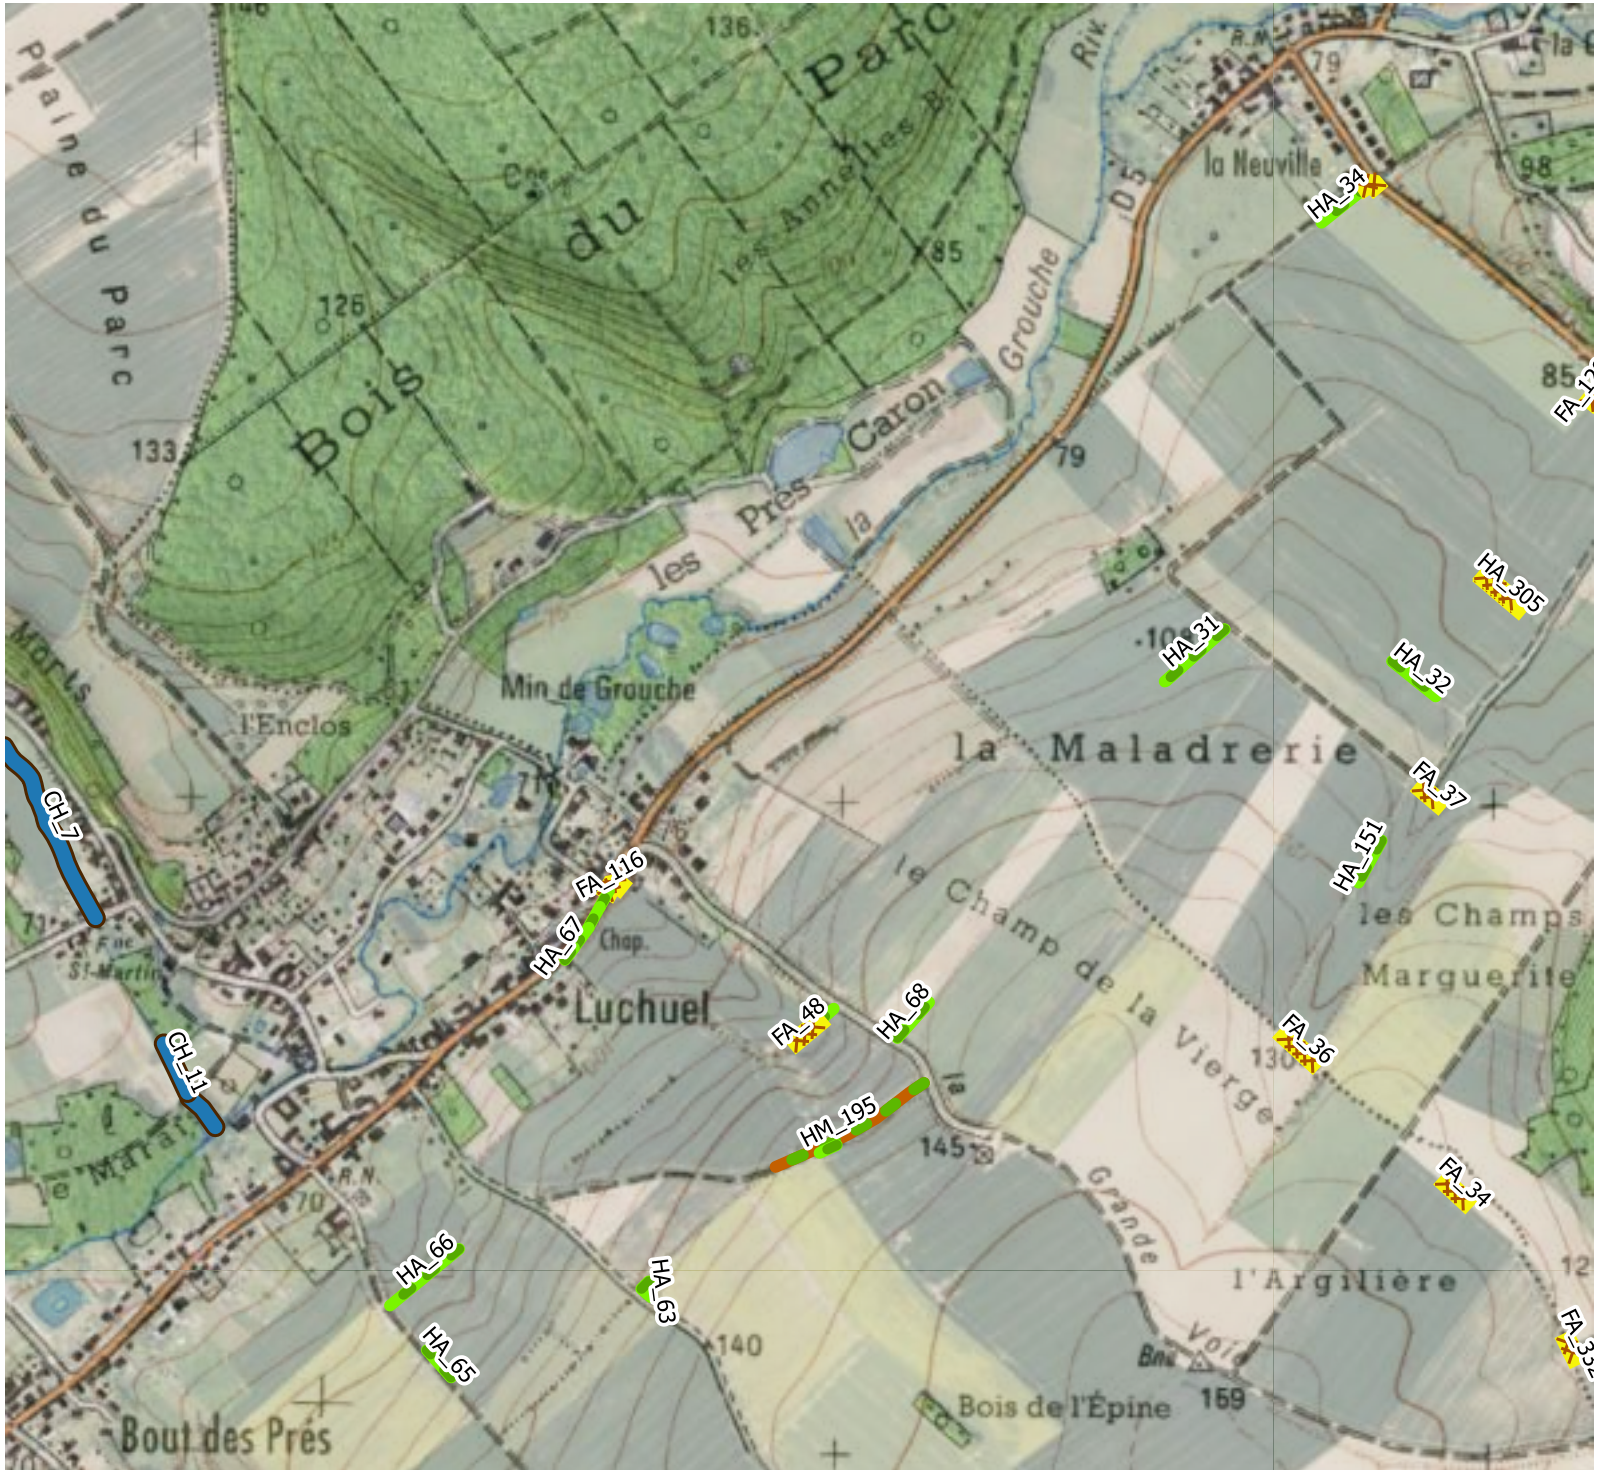

Aménagements du sous-bassin versant de Grouches-luchuel(Est)

Légende

Aménagements étude 120419

- Abaissement trotoir
- Bande enherbée
- Buse
- Chenal
- Dos d'âne
- Enherbement
- Fascine
- Fossé
- Fossé à redents
- Haie
- Haie sur merlon
- Limitateur de débit
- Mare
- Merlon
- Noue
- Noue à redents
- Pieux anti embâcle
- Protect tête buse
- Rehausse accès
- Retenue collinaire
- Saignée
- Seuil
- Zone inondable