

Réalisation d'une Mare à Naours

MAITRE D'OUVRAGE

CC Territoire Nord Picardie

AGORA - 2, rue des sœurs grises
80600 DOULLENS



BUREAU D'ETUDES



Ingénierie V.R.D.
Rue du Moulin - CS20602
80850 BERTEAUCOURT LES DAMES
Tel 03 22 52 79 49

Ouvrage N°18

Le: 22/02/2019

Ech: 1/200

Reprofilage du chemin en grave

Plantation de plantes favorisant la biodiversité


Création d'une mare
Hauteur d'eau: 0.80m
Niveau du fond: 140.00m
Surface fond de mare: 25m²
Volume à 140.80: 33m³

Hotel à insectes

Refuges pour les animaux: nichoirs

Plantation de plantes aquatiques

Coupe de principe A-A

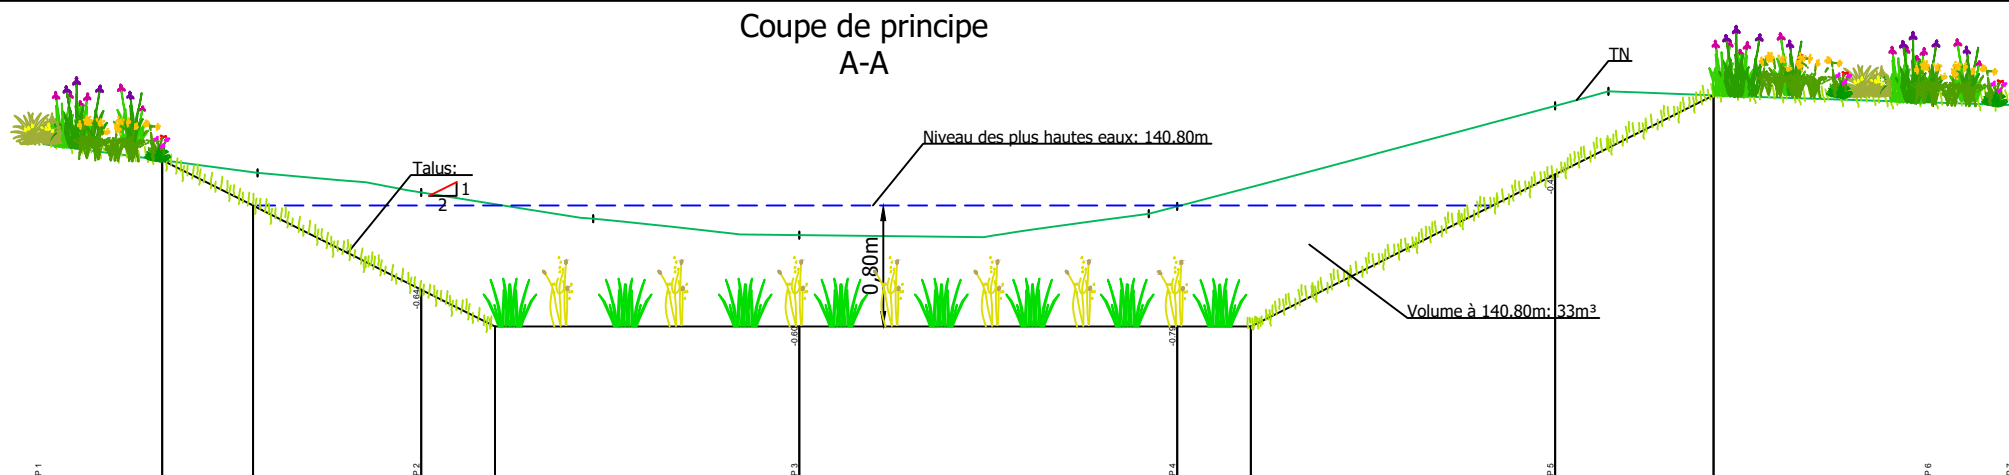

Echelle X : 1/50
Echelle Z : 1/50

Plan Comp : 139.00

	N	1	2	3	4	5	6	7	8	9	10	11	12	13	P
Terrain	D 0.00	1.42	1.40	1.08	2.00	3.00	1.36	2.31	7.21	7.50	2.50	10.00	10.35	12.00	13.04
Projet	Z 0.30	1.30	1.30	1.11	2.00	3.00	1.36	2.31	7.21	7.50	2.50	10.00	10.35	12.00	13.04
	D	0.30	0.80	1.11	0.69	2.01	0.00	2.00	7.00	0.69	7.00	2.01	1.00	11.00	0.54
Pentes plates-formes			50.00%	50.00%	50.00%	0.00%	0.00%	0.00%	69.98%	69.98%	69.98%	69.98%	69.98%	69.98%	69.98%
Pentes terrain		-13.37%	-11.95%	-15.28%	-7.00%	6.10%	31.85%	28.60%	27.43%	-3.65%	-3.15%				

Réalisation d'une Noue à Naours

MAITRE D'OUVRAGE

CC Territoire Nord Picardie

AGORA - 2, rue des sœurs grises
80600 DOULLENS



BUREAU D'ETUDES






Ingénierie V.R.D.
Rue du Moulin - CS20602
80850 BERTEAUCOURT LES DAMES
Tel 03 22 52 79 49

Ouvrage N°21

Le: 25/02/2019

Ech: 1/500

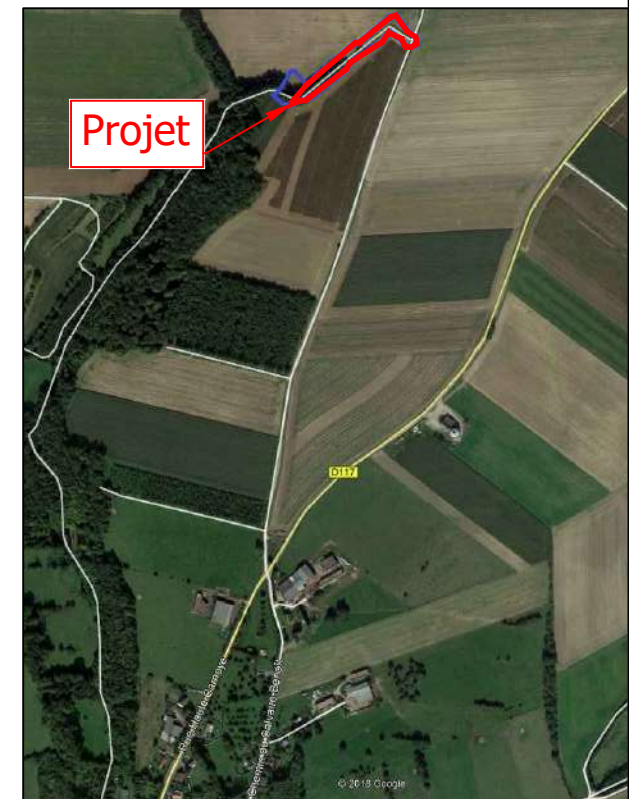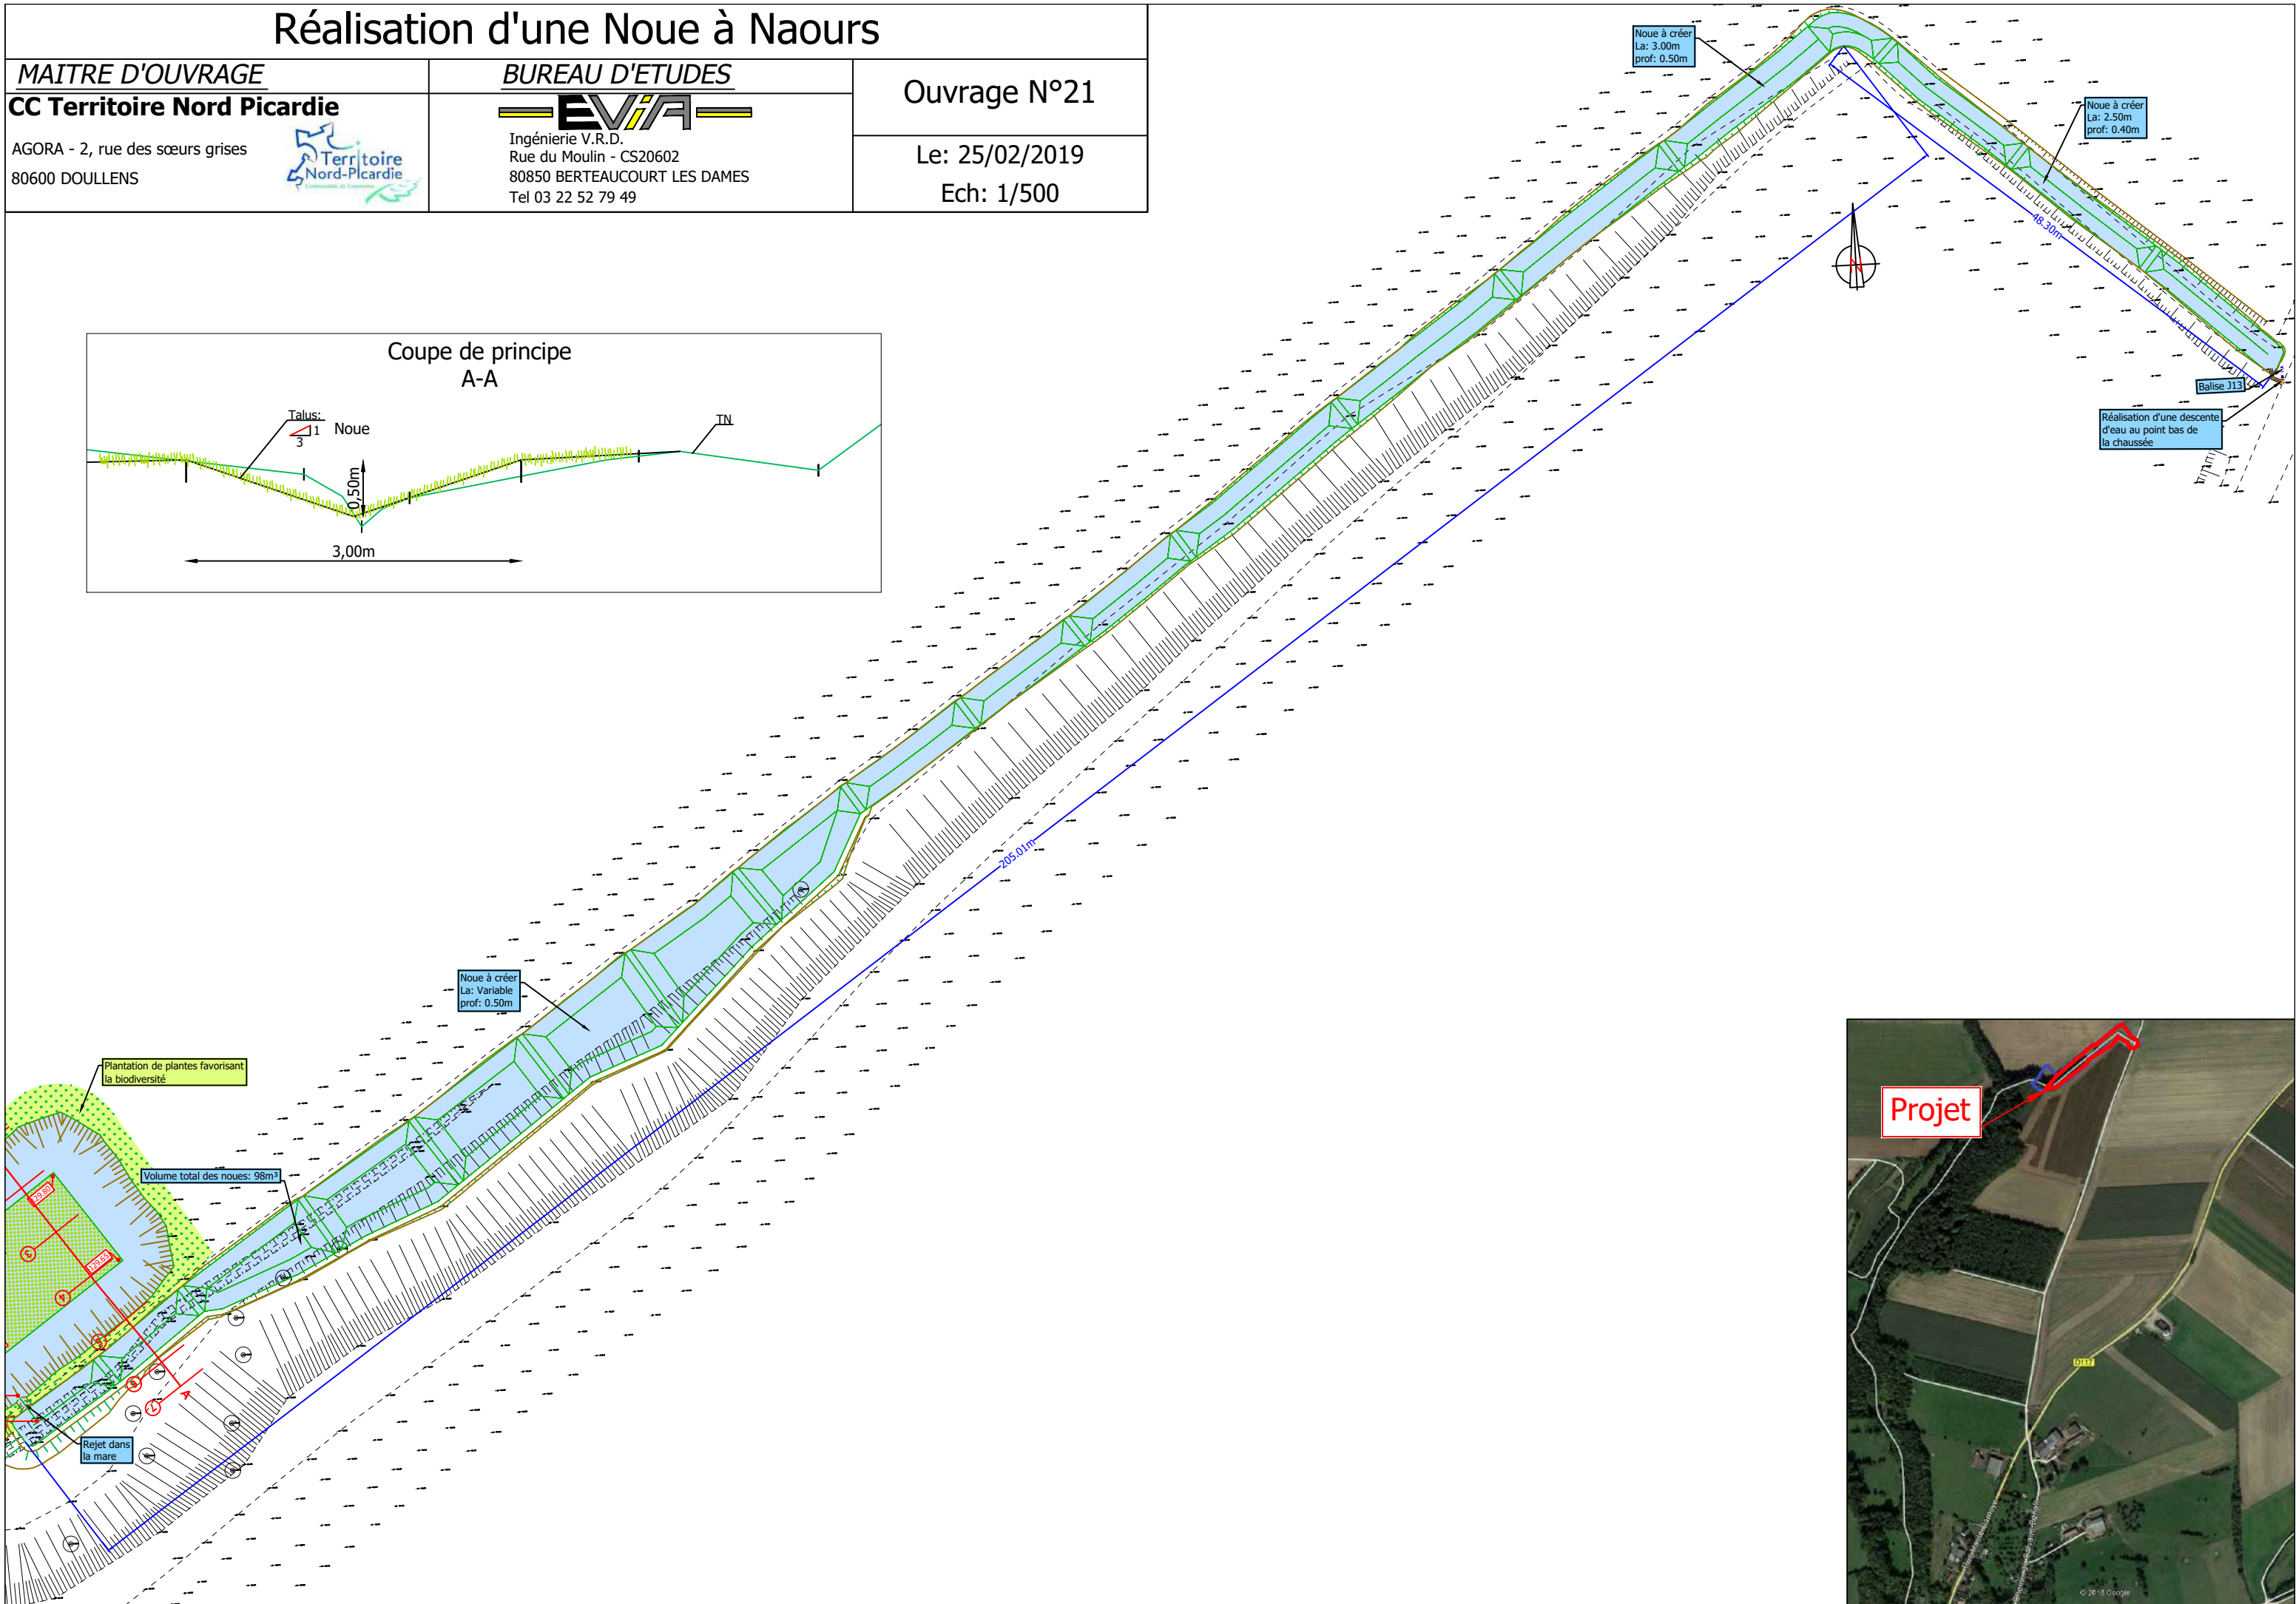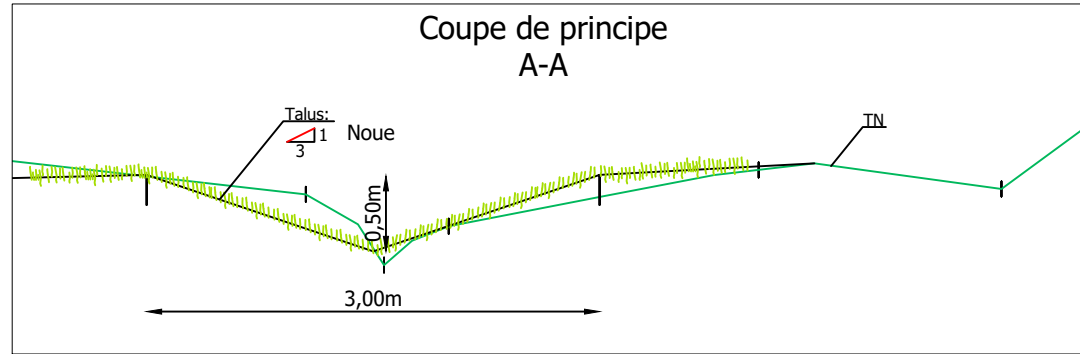

Réalisation d'une Mare à Naours

MAITRE D'OUVRAGE

CC Territoire Nord Picardie

AGORA - 2, rue des sœurs grises
80600 DOULLENS



BUREAU D'ETUDES




Ingénierie V.R.D.
Rue du Moulin - CS20602
80850 BERTEAUCOURT LES DAMES
Tel 03 22 52 79 49



Ouvrage N°22

Le: 26/02/2019


Ech: 1/200

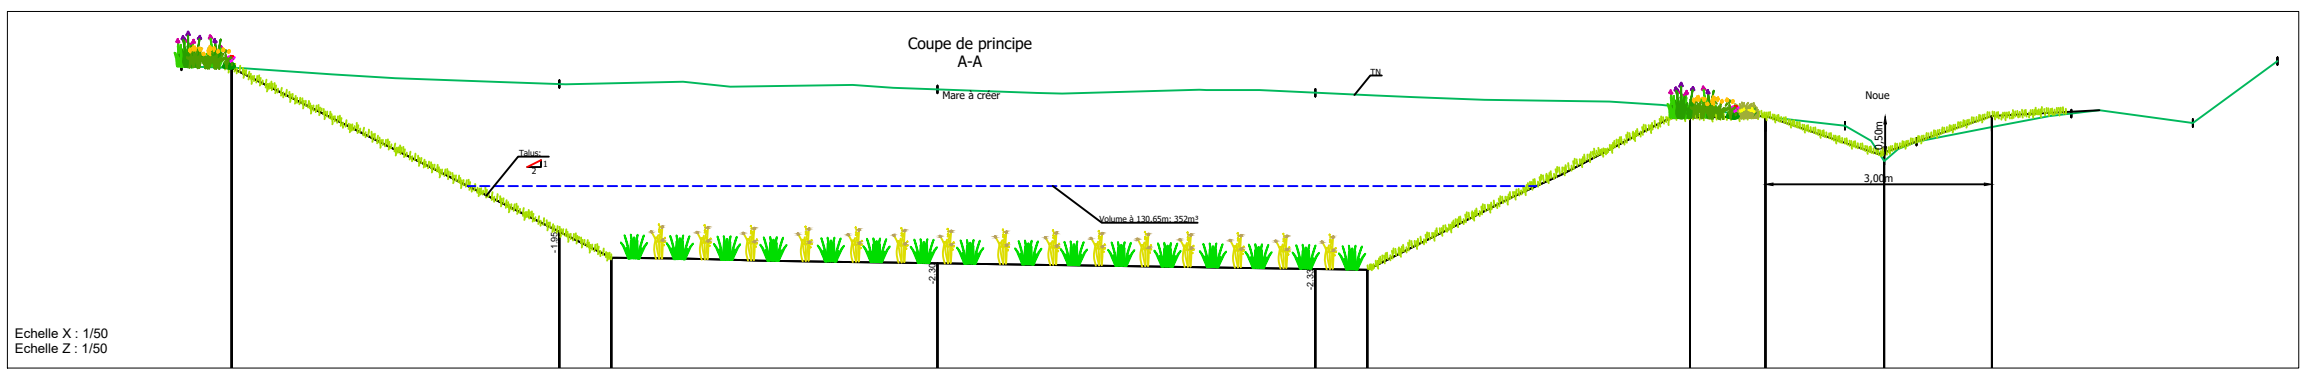

Noüe à créer
La: Variable
prof: 0.50m

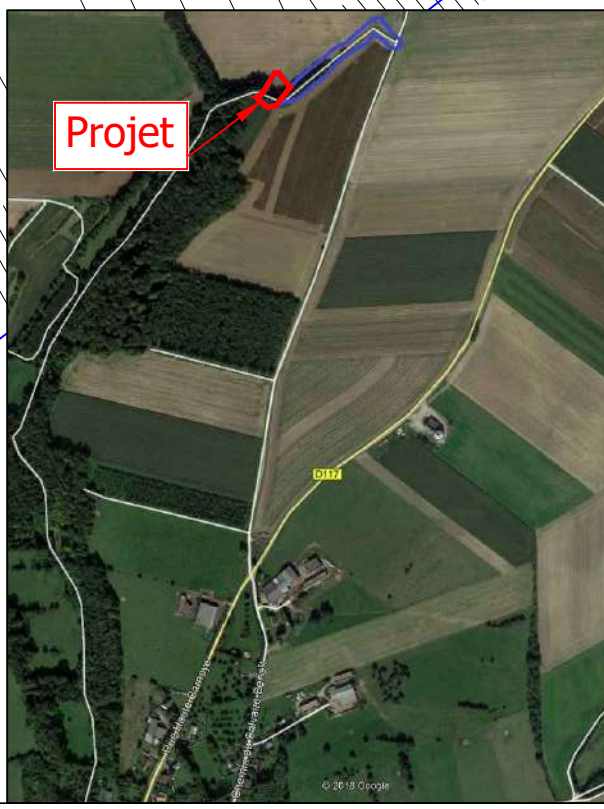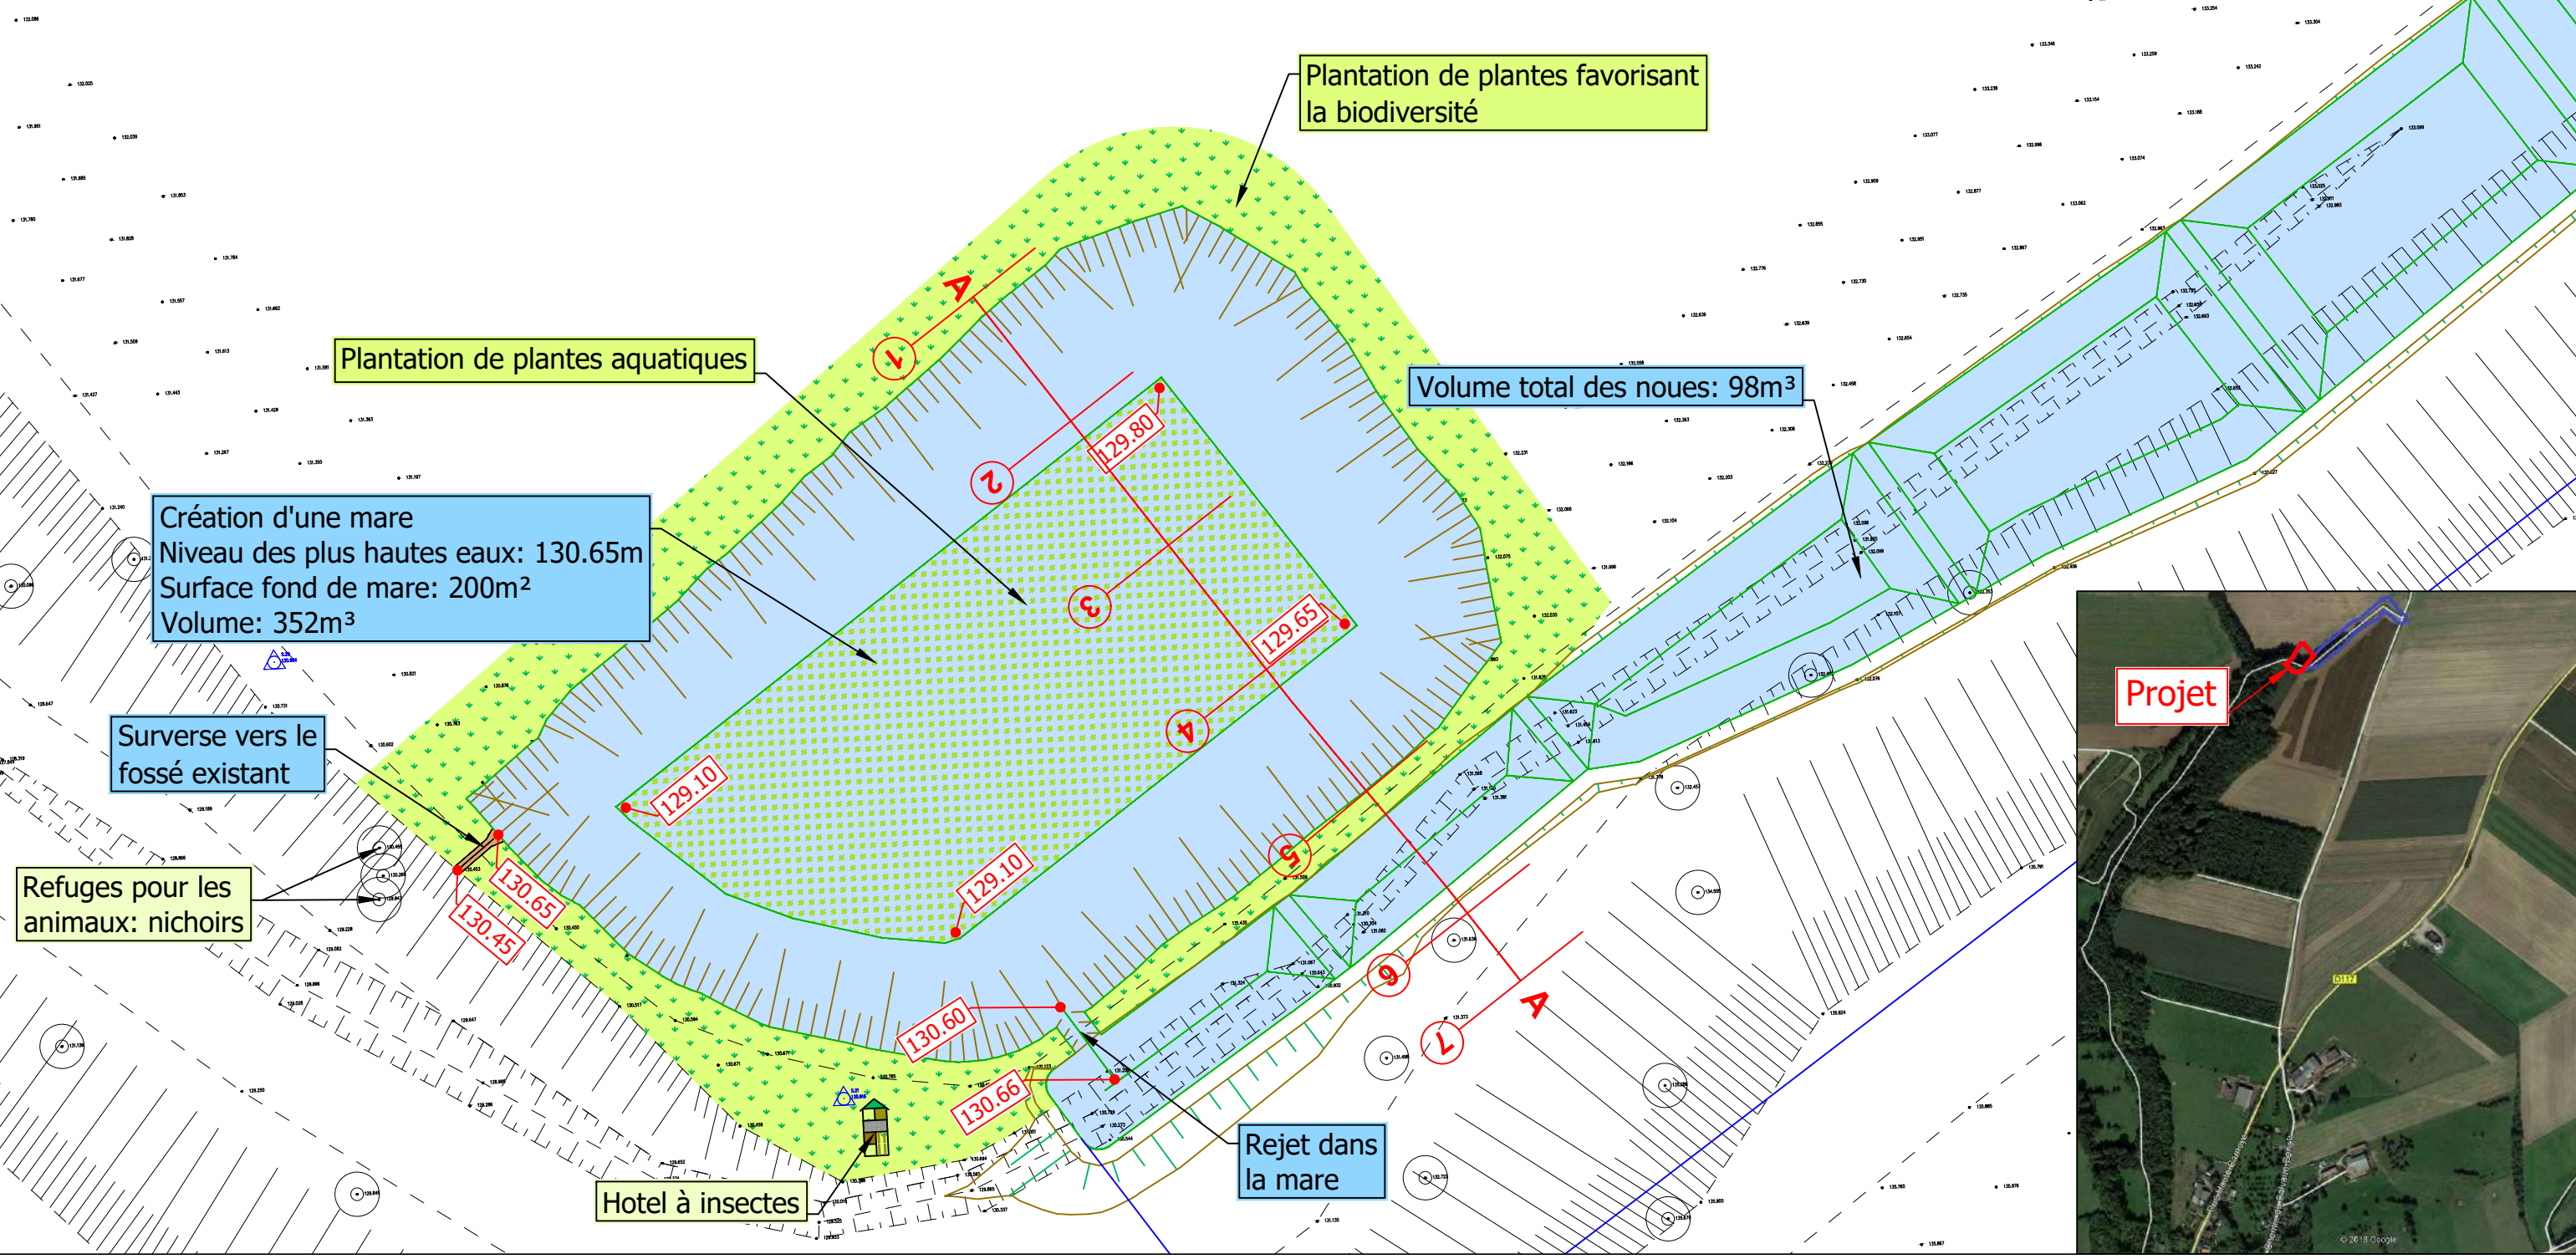

Réalisation d'un Bassin à Naours

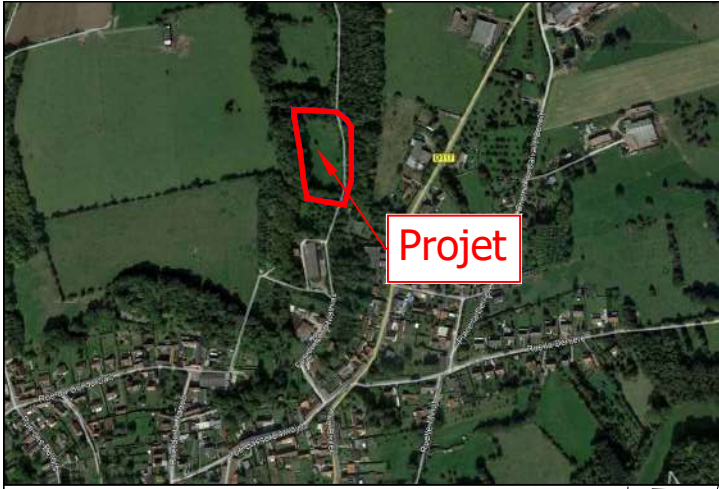

Projet

MAITRE D'OUVRAGE
CC Territoire Nord Picardie
 AGORA - 2, rue des sœurs grises
 80600 DOULLENS



BUREAU D'ETUDES
EVA
 Ingénierie V.R.D.
 Rue du Moulin - CS20602
 80850 BERTEAUCOURT LES DAMES
 Tel 03 22 52 79 49

Ouvrage N°25
 Le: 26/02/2019
 Ech: 1/250

