

PC1 PLAN DE SITUATION

Ech : 1/2000 ème

Département :
AISNE

Commune :
VIELS MAISONS

Section : ZO
Feuille : 000 ZO 01

Échelle d'origine : 1/2000
Échelle d'édition : 1/2000


Date d'édition : 15/01/2013
(fuseau horaire de Paris)

Le plan visualisé sur cet extrait est géré par le
centre des impôts foncier suivant :
CHATEAU-TIERRY

Cet extrait de plan vous est délivré par :

cadastre.gouv.fr

©2012 Ministère de l'Économie et des finances

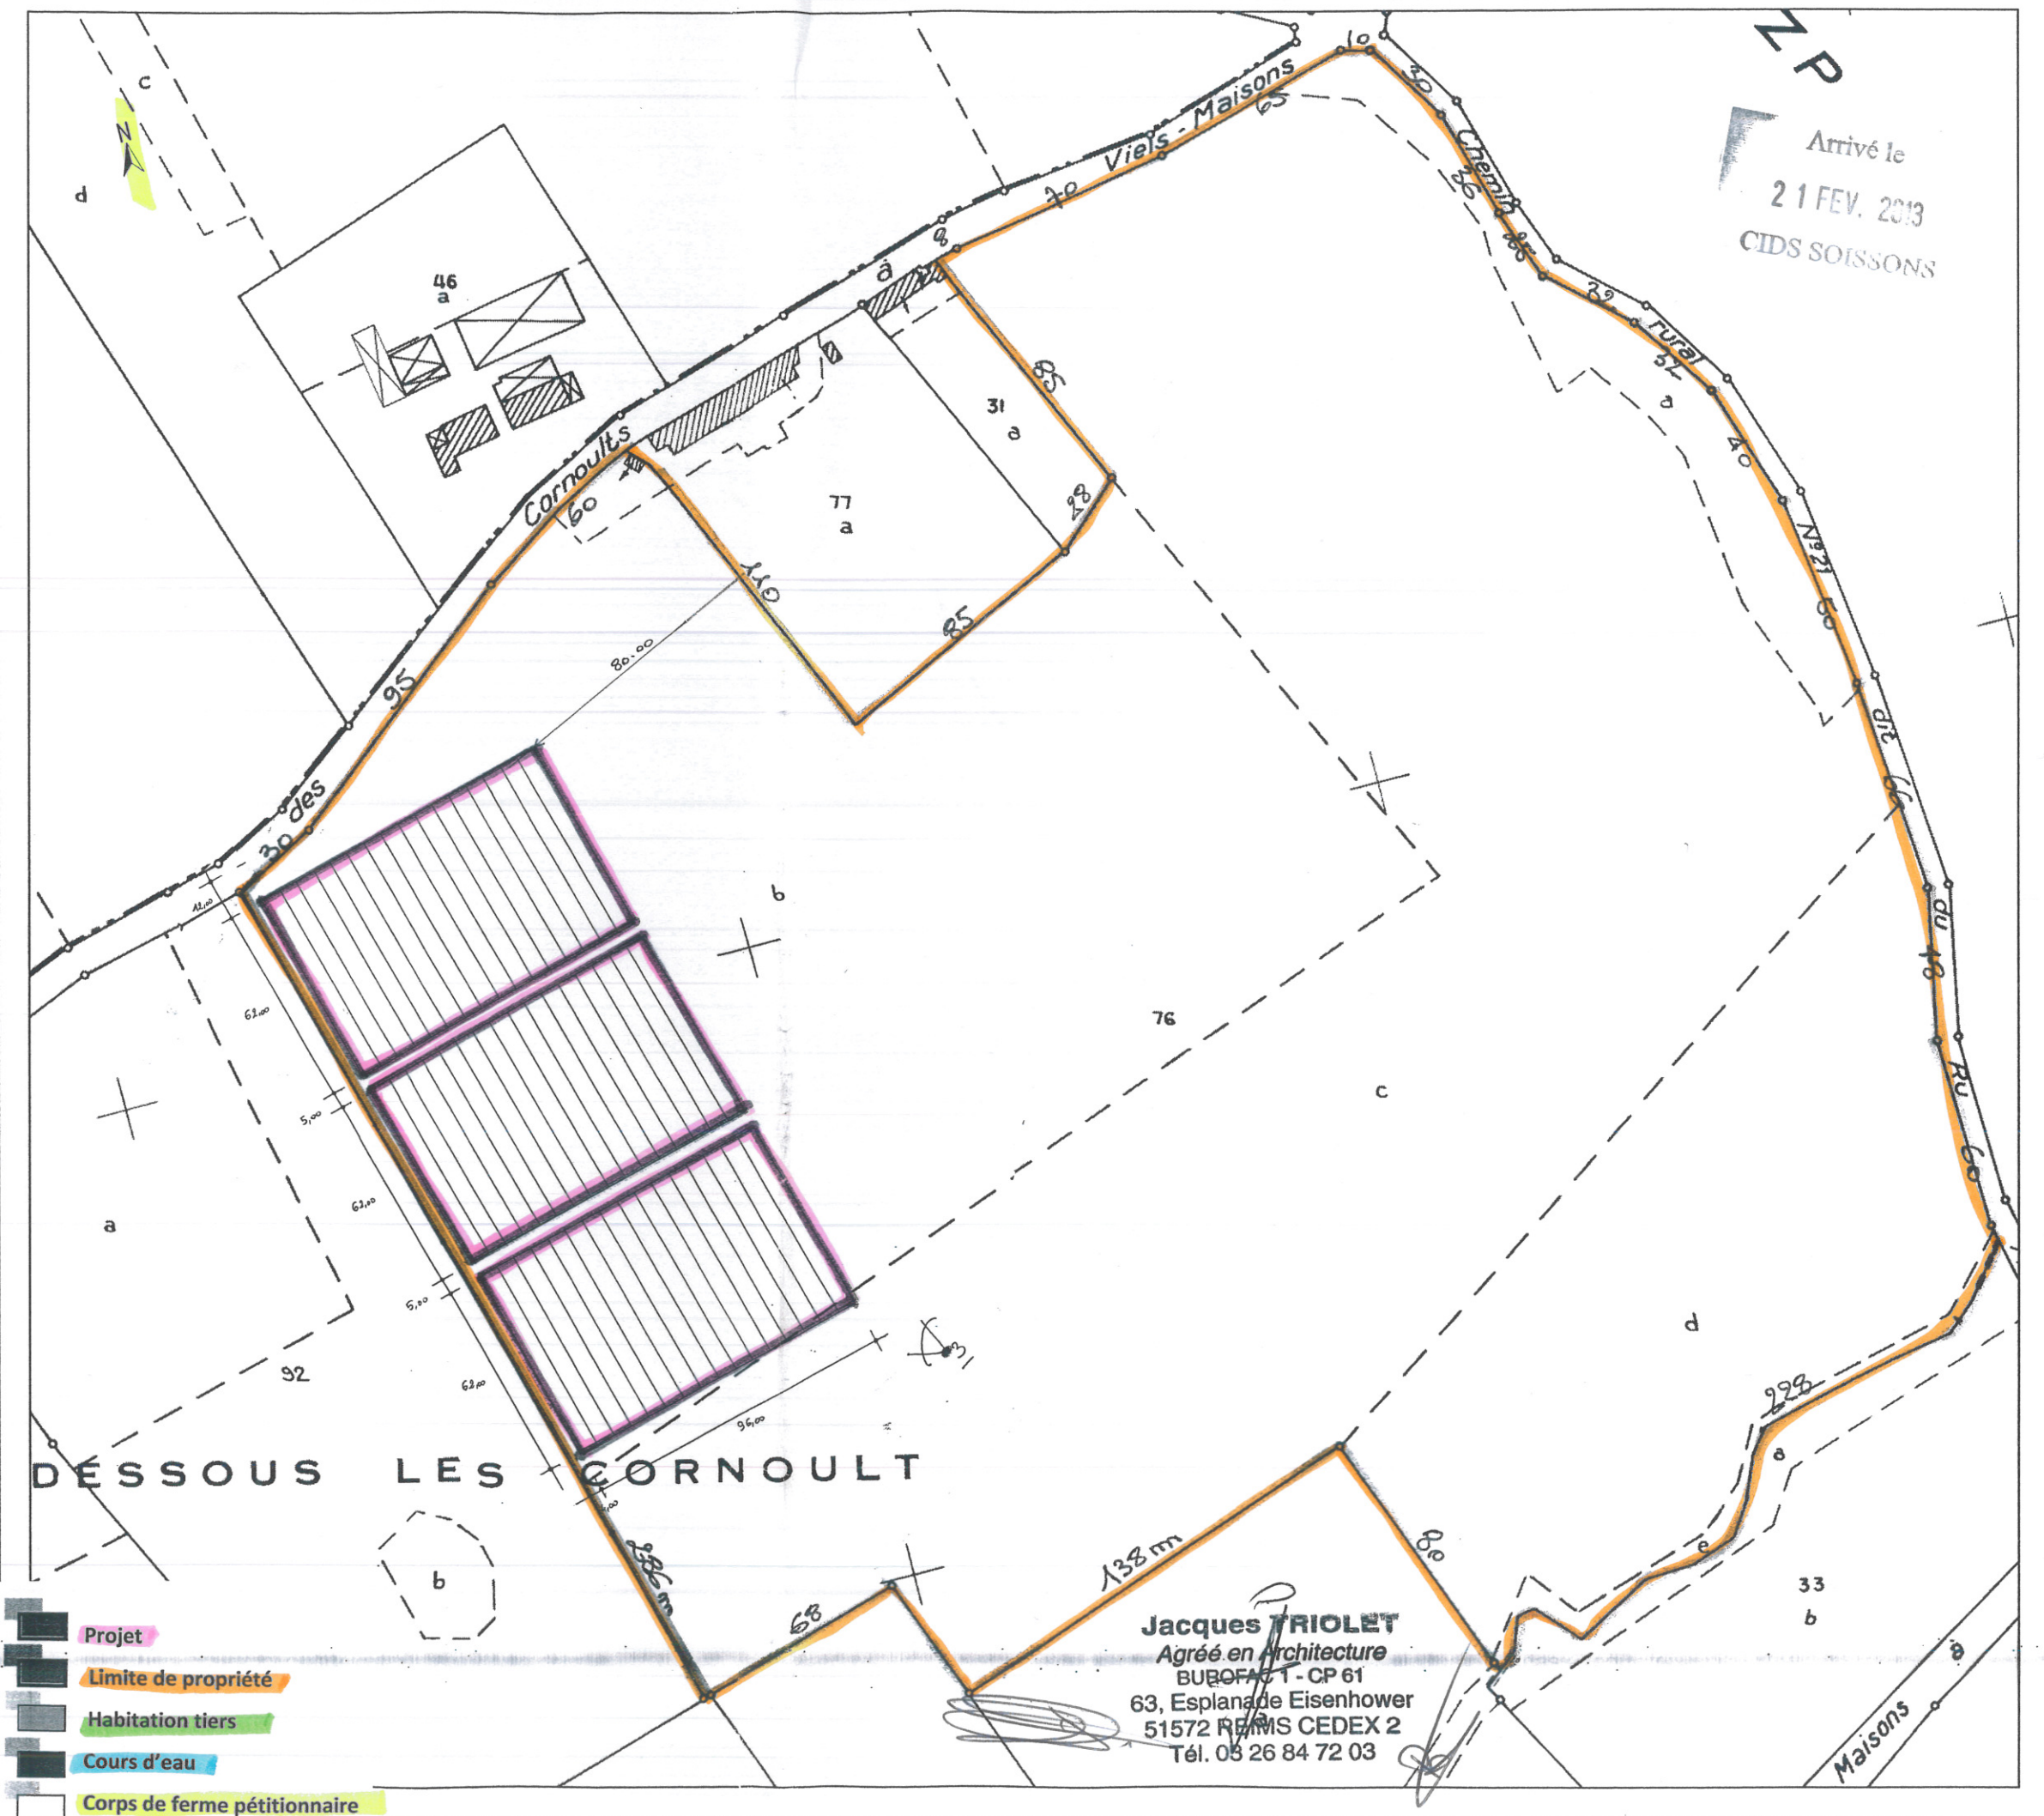

Département :
AISNE

Commune :
VIELS MAISONS

Section : ZO
Feuille : 000 ZO 01

Échelle d'origine : 1/2000
Échelle d'édition : 1/1000

Date d'édition : 15/01/2013
(fuseau horaire de Paris)

©2012 Ministère de l'Économie et des Finances


Le plan visualisé sur cet extrait est géré par le
centre des impôts foncier suivant :
CHATEAU-THIERRY

Cet extrait de plan vous est délivré par :

cadastre.gouv.fr

PC2 PLAN DE MASSE

Ech : 1/1000 ème

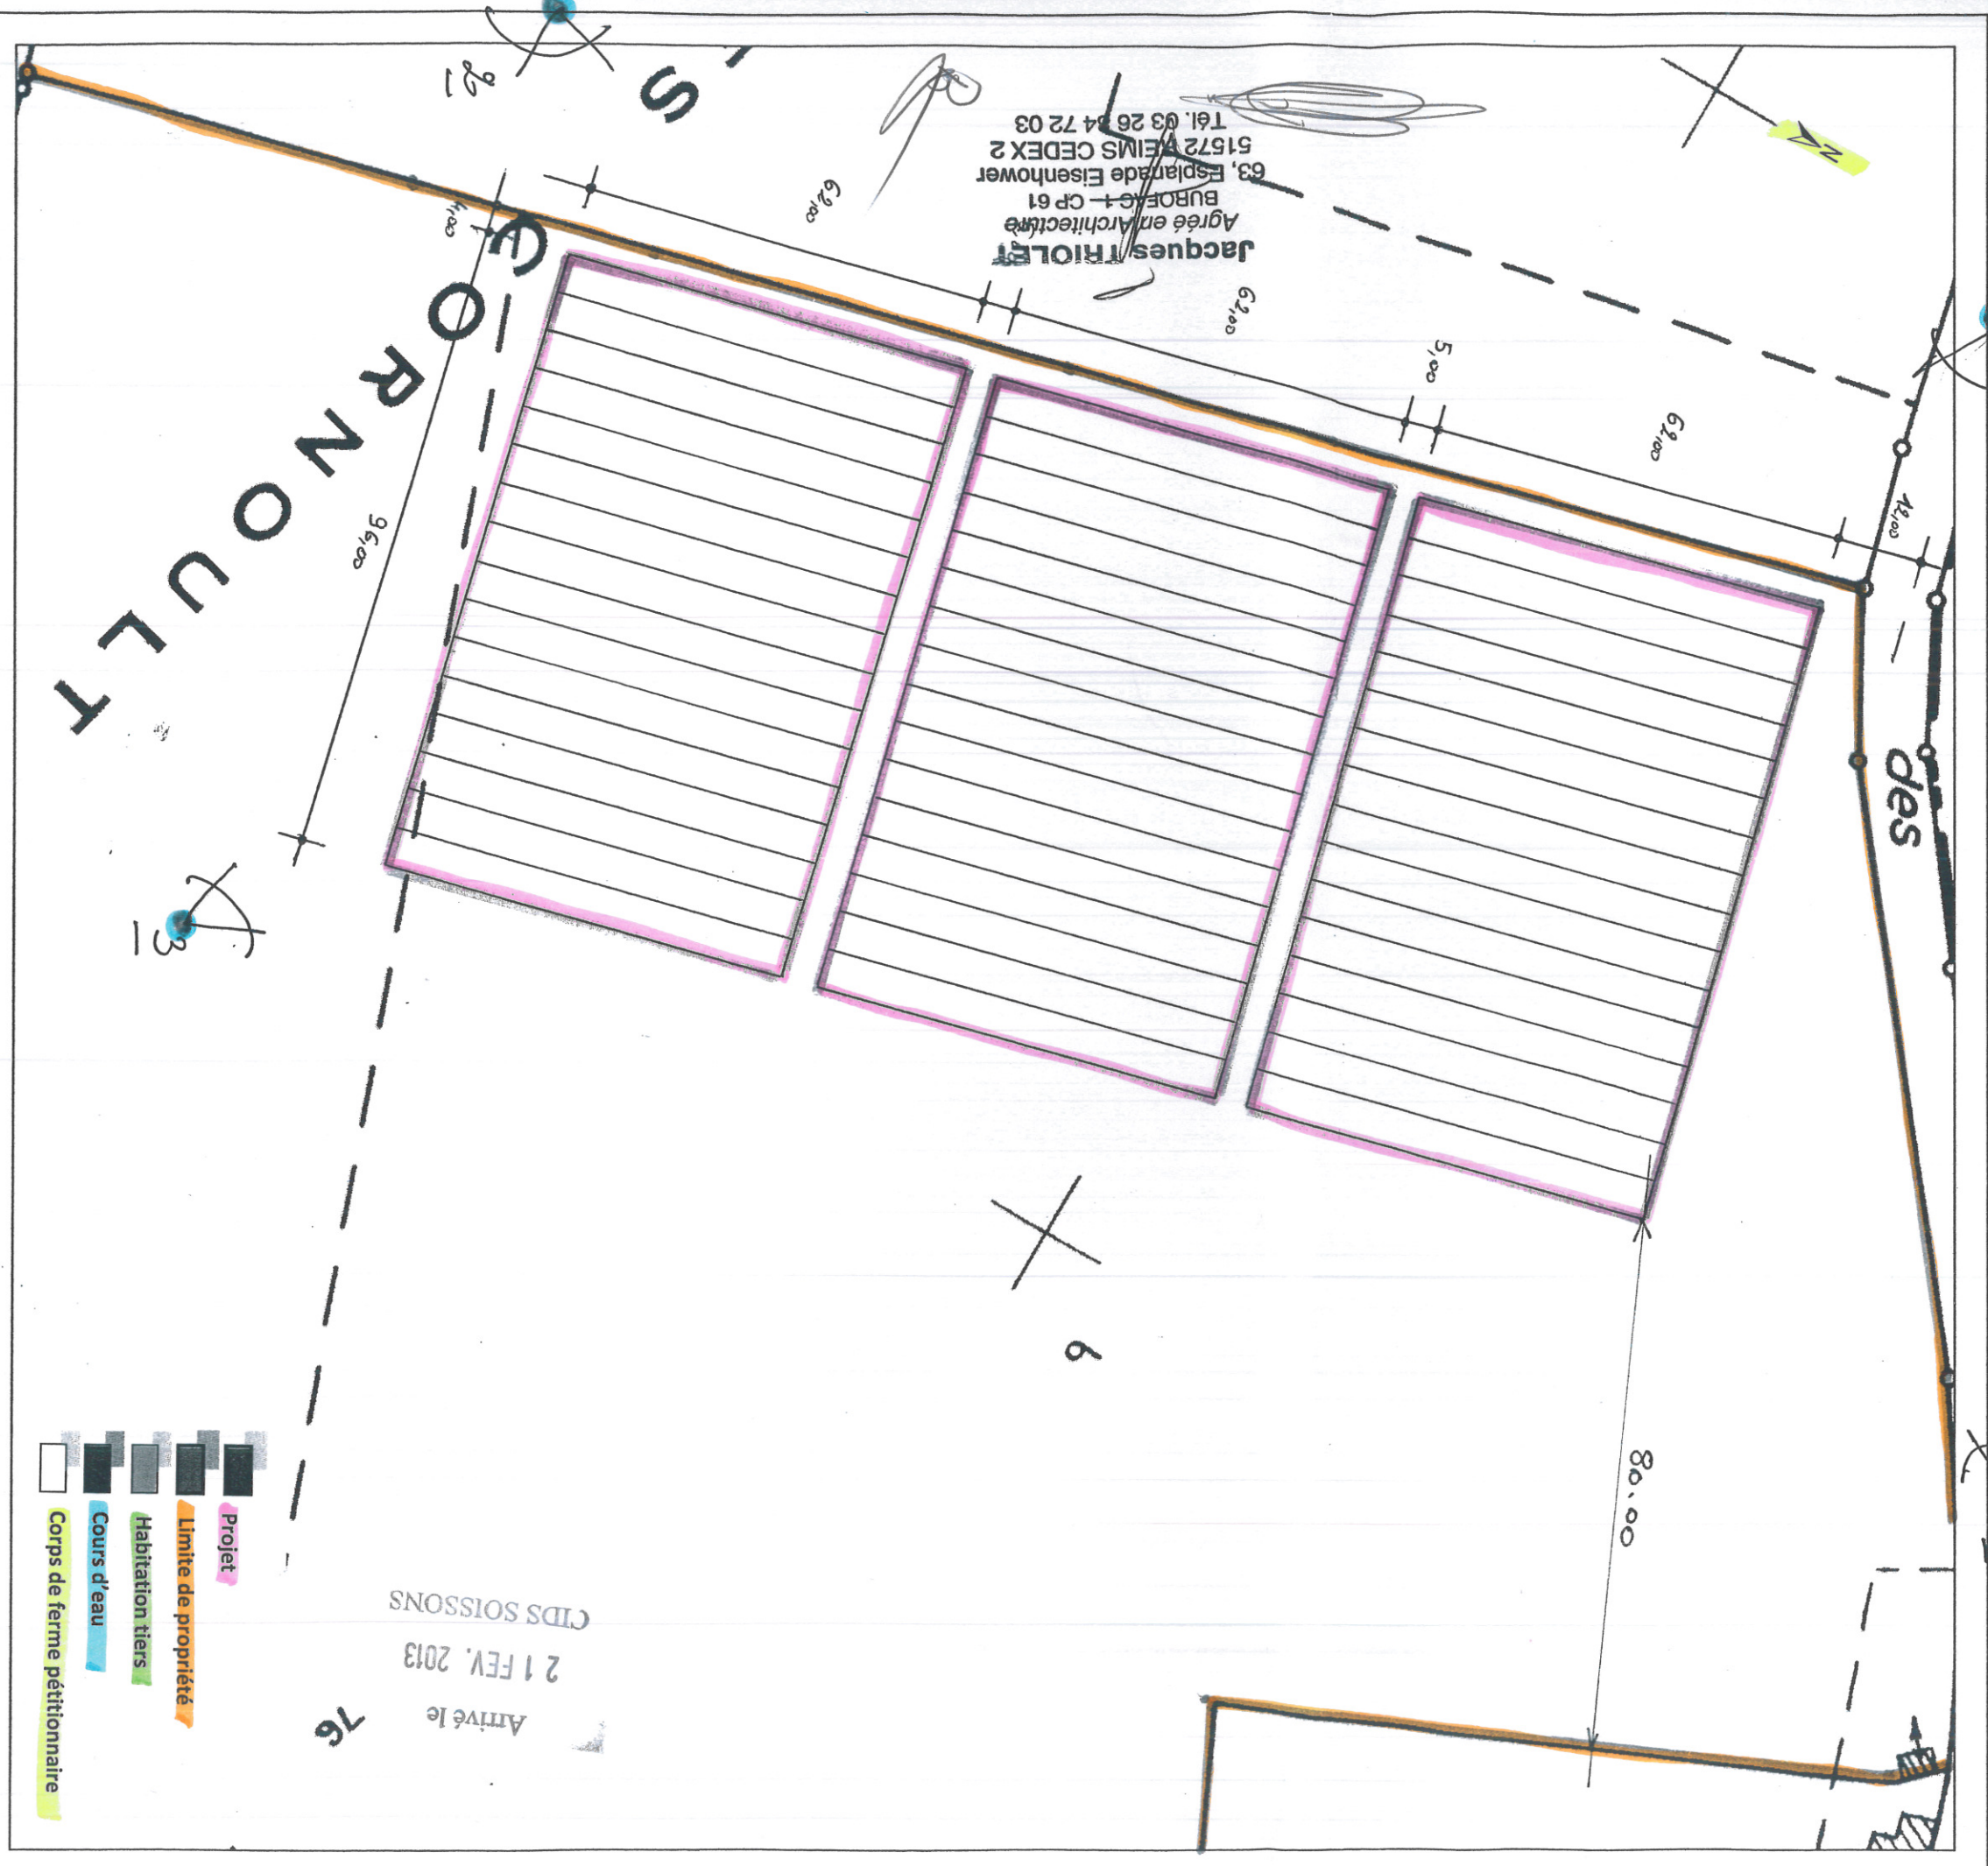


Jacques THOLRY
Agréé en Architecture
BURORD - CP 61
63, Esplanade Eisenhower
51572 VIELS CEDEX 2
Tél. 03 26 04 72 03

Arrivé le 21 FEV. 2013
CIDS SOISSONS
76


- Projet
- Limite de propriété
- Habitation tiers
- Cours d'eau
- Corps de ferme pétitionnaire

Arrivé le
21 FEV. 2013
CIDS SOISSONS

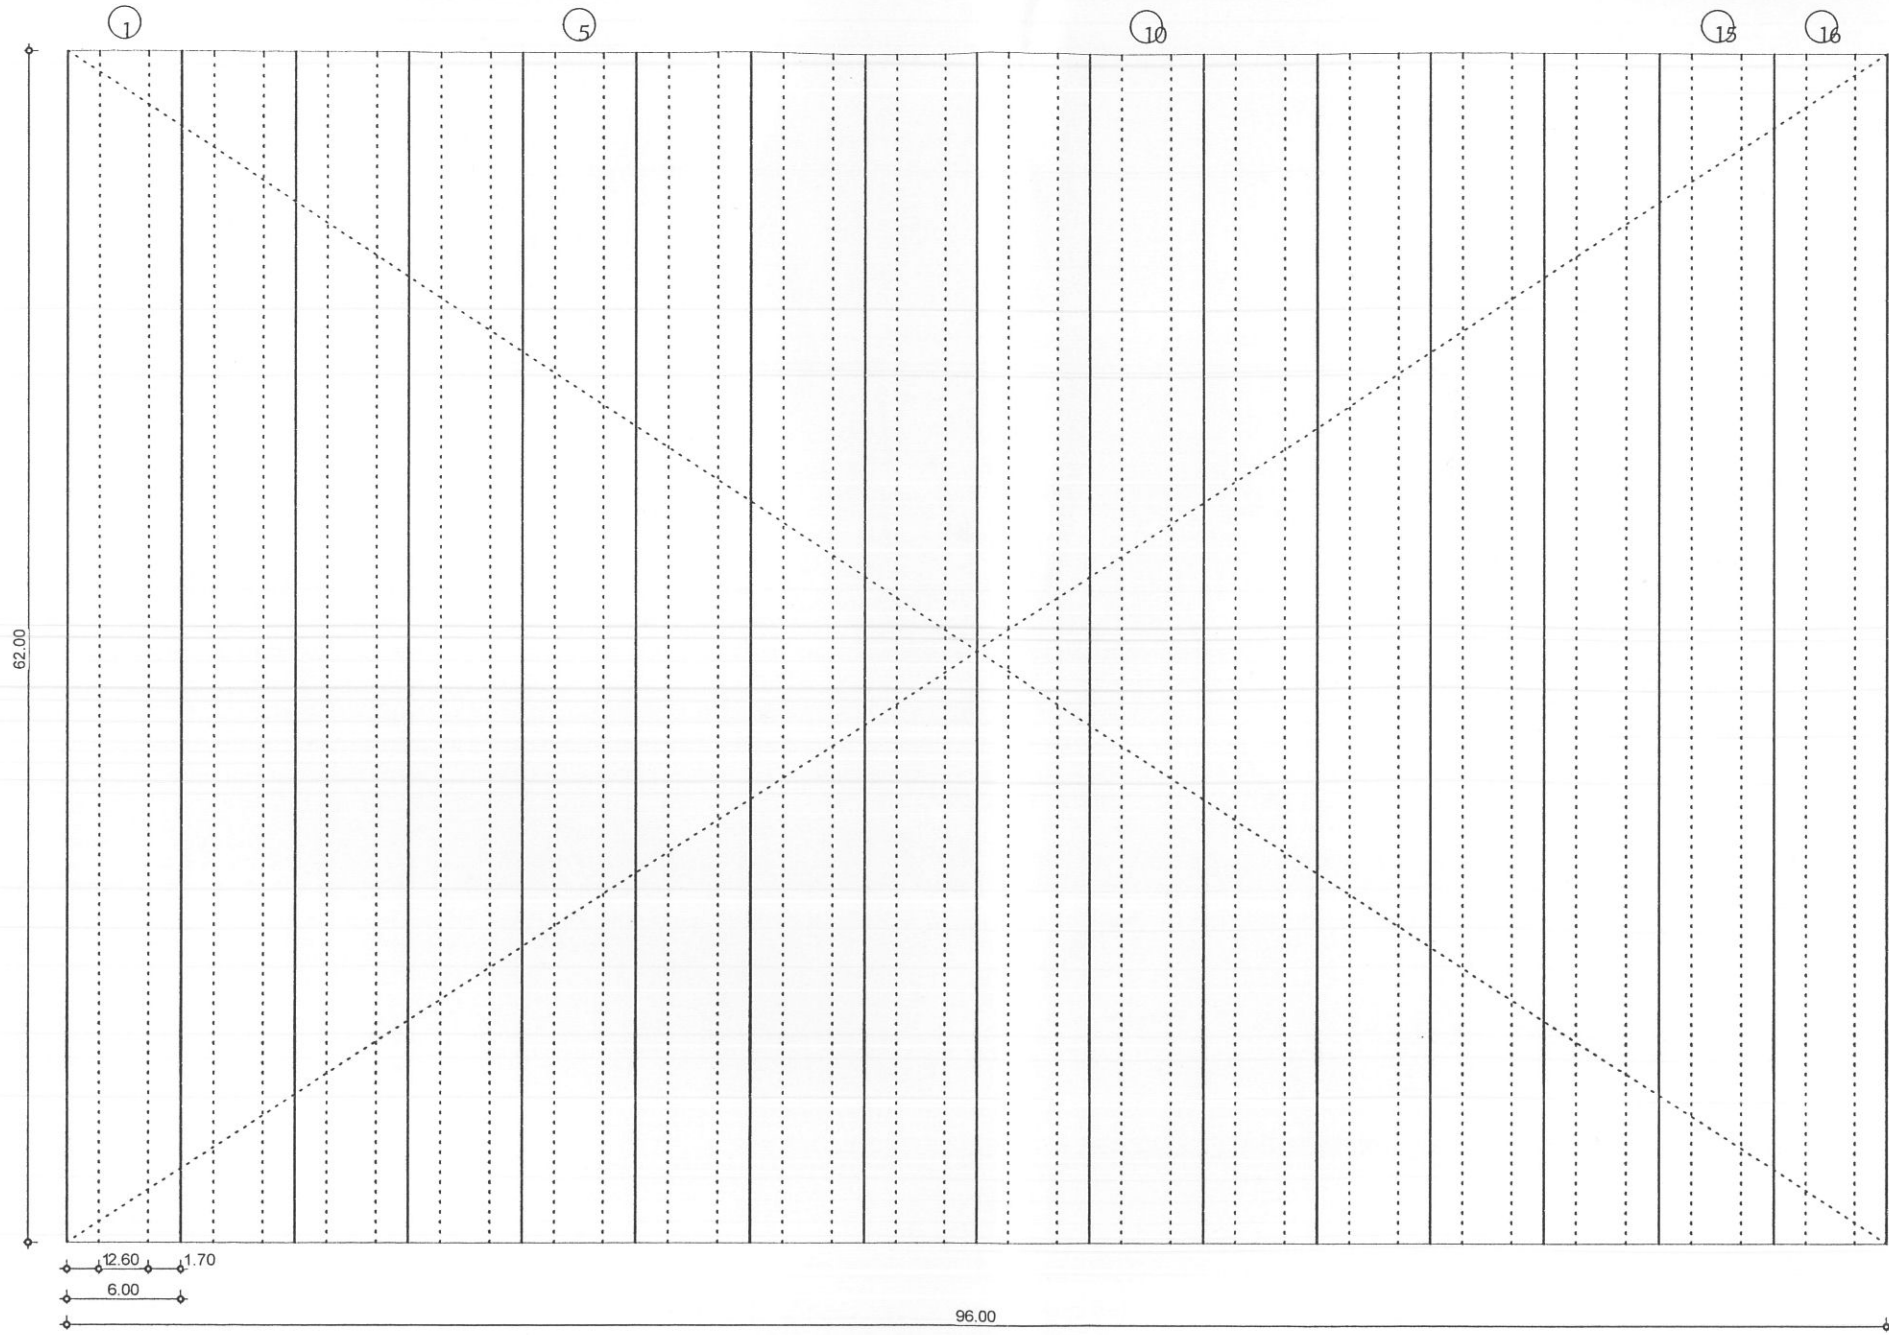


* PC 5 VUE EN PLAN * Ech : 1/400 e
EARL LES MUROISES
1 bis, rue des Marais
02540 MARCHAIS EN BRIE tél : 0323 (03 PC 458 011 13)

16 tunnels pour framboises
(16 x 6.00 m) x 62.00 soit 5 952 m²

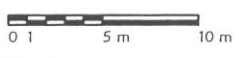


Jacques TRIOLET
Agréé en Architecture
BUBOFACT - CP 61
63, Esplanade Eisenhower
51572 REIMS CEDEX 2
Tél. 03 26 84 72 03

Arrivé le
21 FEV. 2013
CIDS SOISSONS

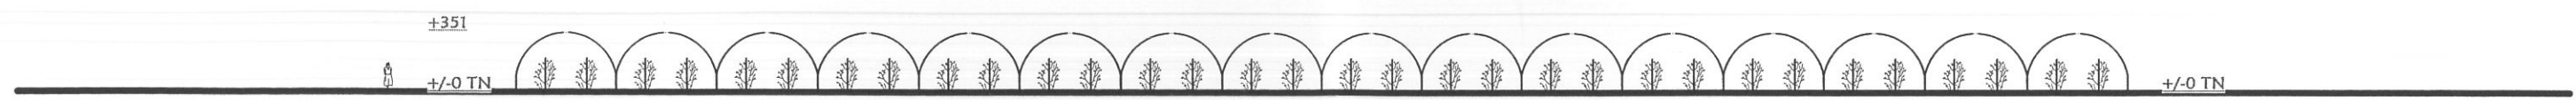



* PC 3 COUPE * Ech : 1/400 e
EARL LES MUROISES
1 bis, rue des Marais
"Le Trambly"
02540 MARCHAIS EN BRIE (03 PC 458 011 13)

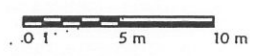

Jacques TRIOLET
Agréé en Architecture
BUROFAC 1 - CP 61
63, Esplanade Eisenhower
51572 REIMS CEDEX 2
Tél. 03 26 84 72 03


Handwritten signatures and scribbles in black ink, located below the contact information.

Arrivé le
21 FEV. 2013
CIDS SOISSONS

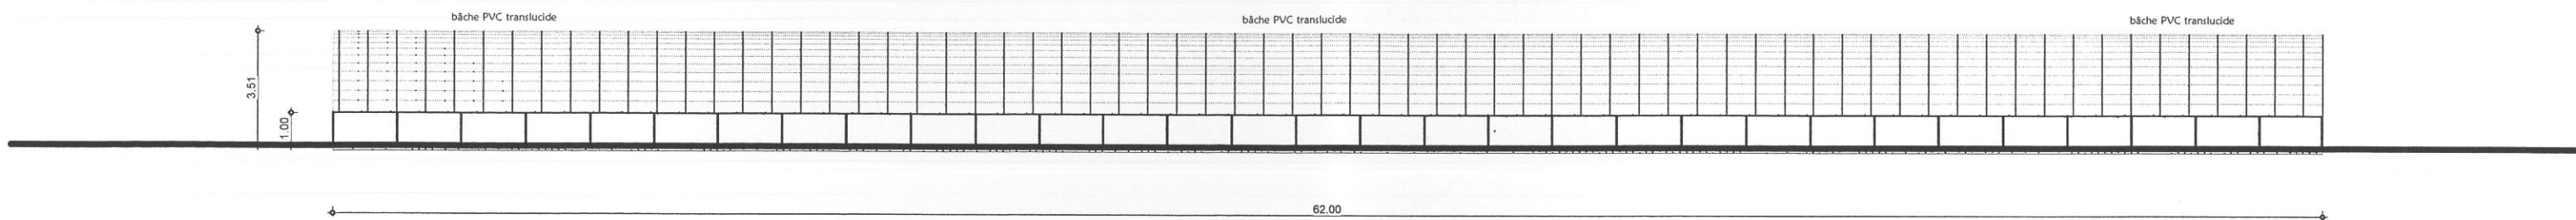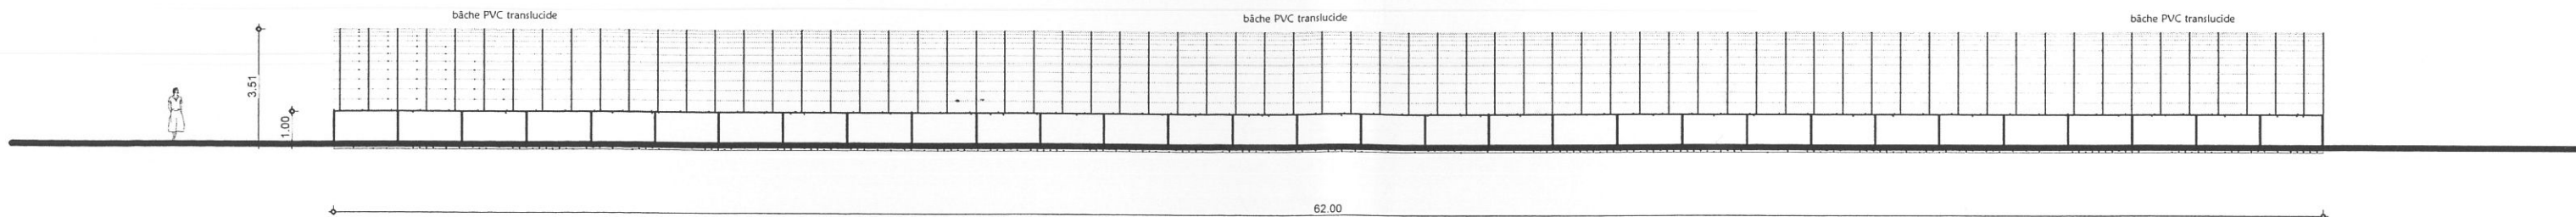


* PC 5 FACADES * Ech : 1/200 e

EARL LES MUROISES
1 bis, rue des Marais
"Le Tramblay"
02540 MARCHAIS EN BRIE (03 PC 458 011 13)

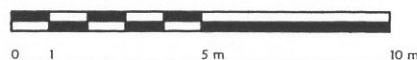


Jacques TRIOLET
Agréé en Architecture
BUROFAC 1 - CP 61
63, Esplanade Eisenhower
51572 REIMS CEDEX 2
Tél. 03 26 84 72 03

Arrivé le
21 FEV. 2013
CIDS SOISSONS


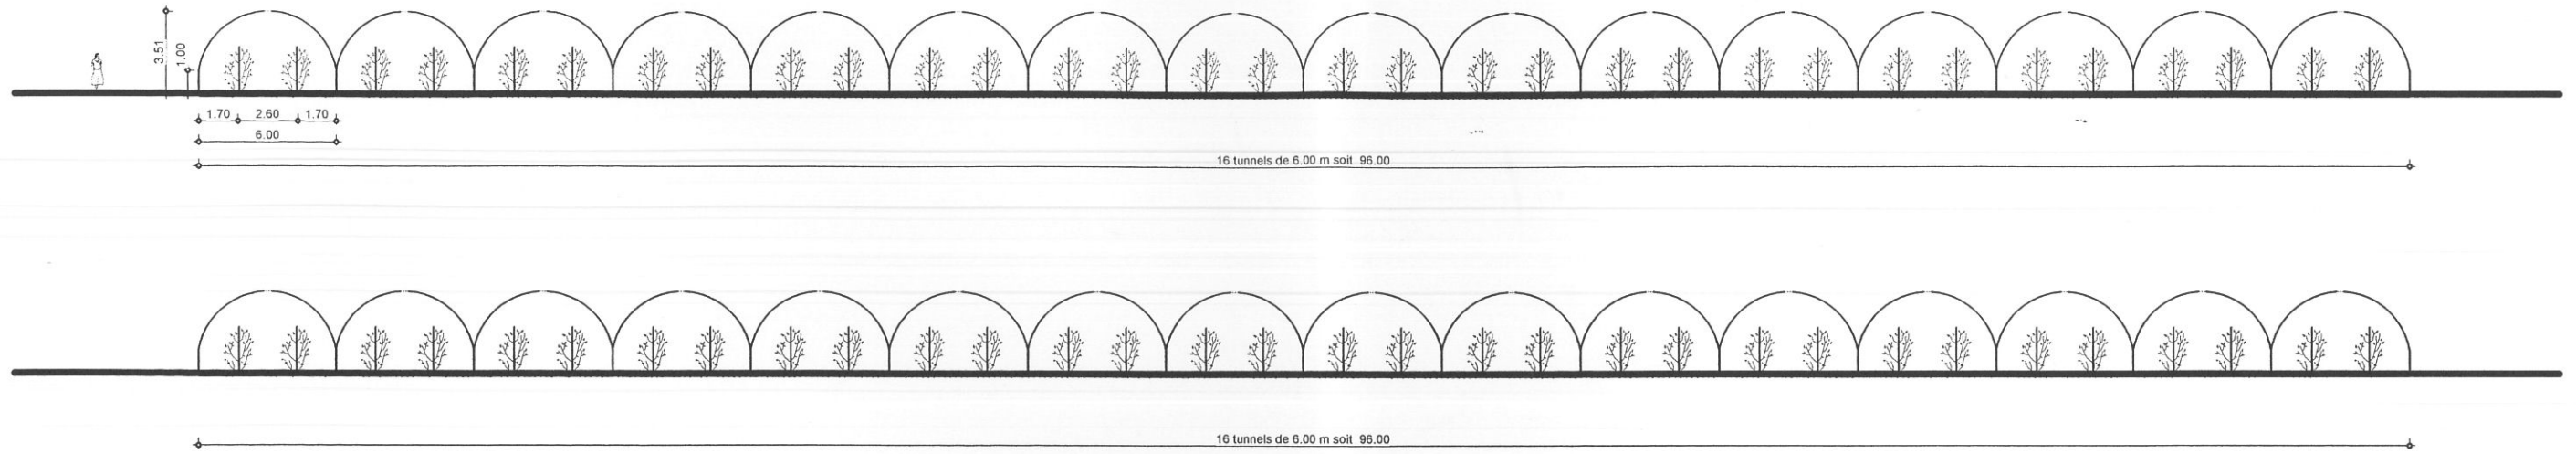


* PC 5 PIGNONS * Ech : 1/300 e
EARL LES MUROISES
1 bis, rue des Marais
"Le Tramblay"
02540 MARCHAIS EN BRIE (03 PC 458 011 13)

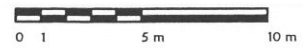

Jacques TRIOLET
Agréé en Architecture
BUROFACT - CP 61
63, Esplanade Eisenhower
51572 REIMS CEDEX 2
Tél. 03 26 84 72 03

Arrivé le
21 FEV. 2013
CIDS SOISSONS

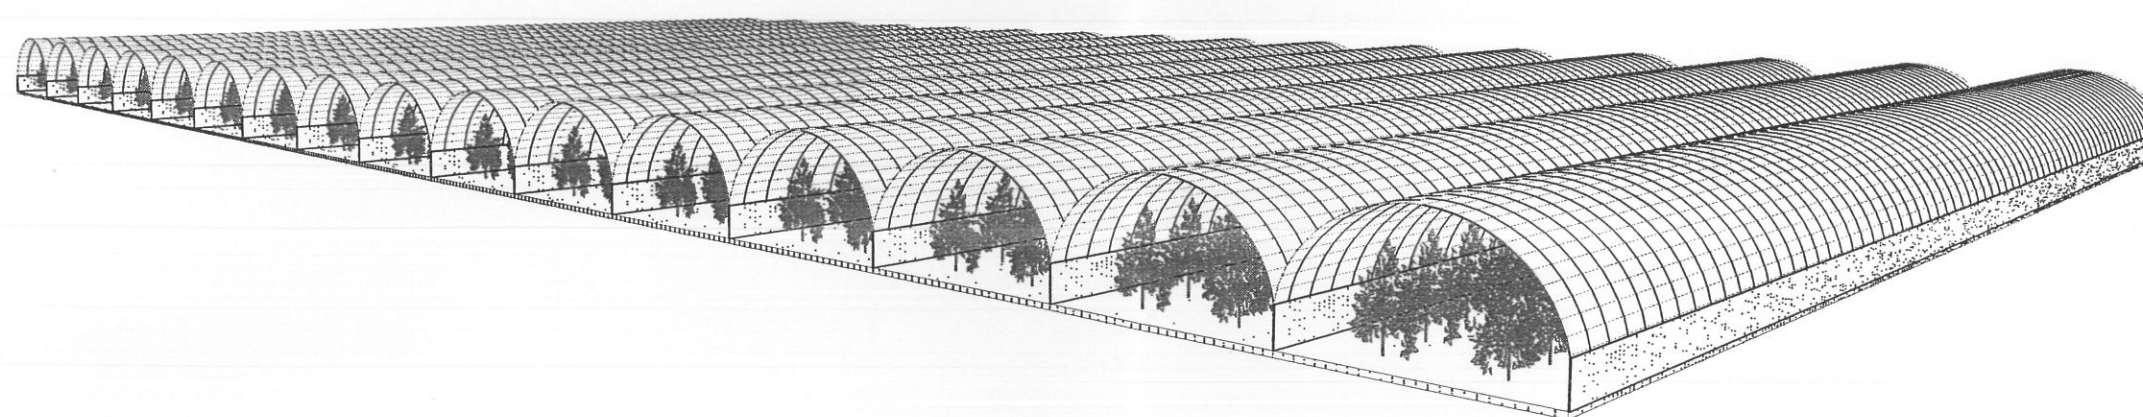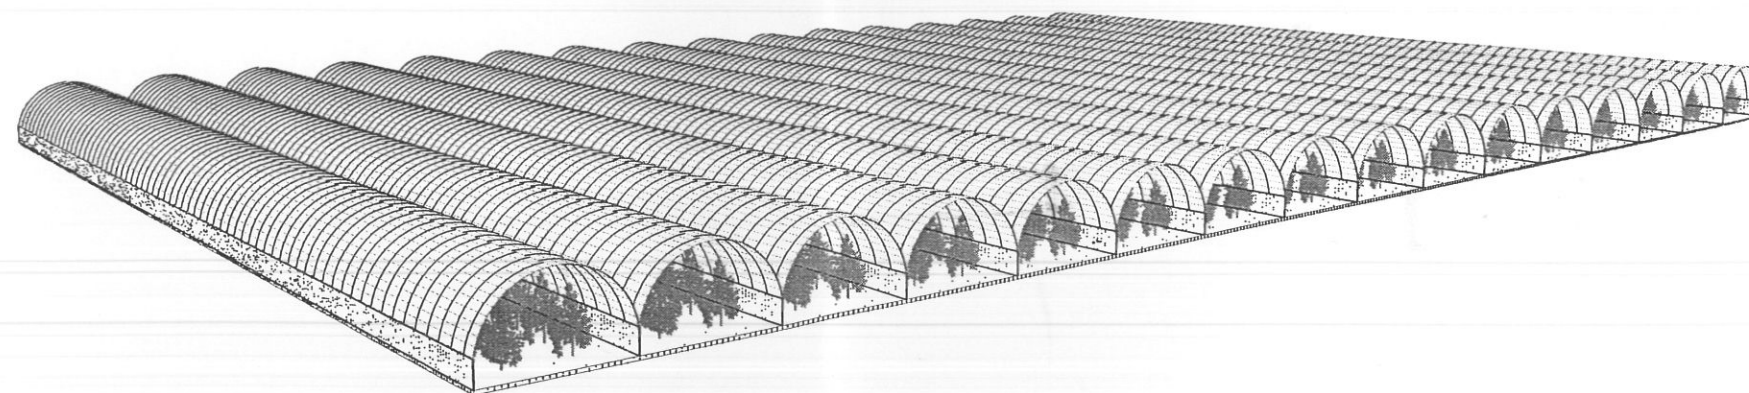

* Perspectives *

EARL LES MUROISES
1 bis, rue des Marais
02540 MARCHAIS EN BRIE tél : 0673490659 (03 PC 458 011 13)

Jacques TRIOLET
Agréé en Architecture
BUROFAC 4 - CP 61
63, Esplanade Eisenhower
51572 REIMS CEDEX 2
Tél. 03 26 84 72 03