Trace terrain existant
Trace terrain projeté

COUPE A-A

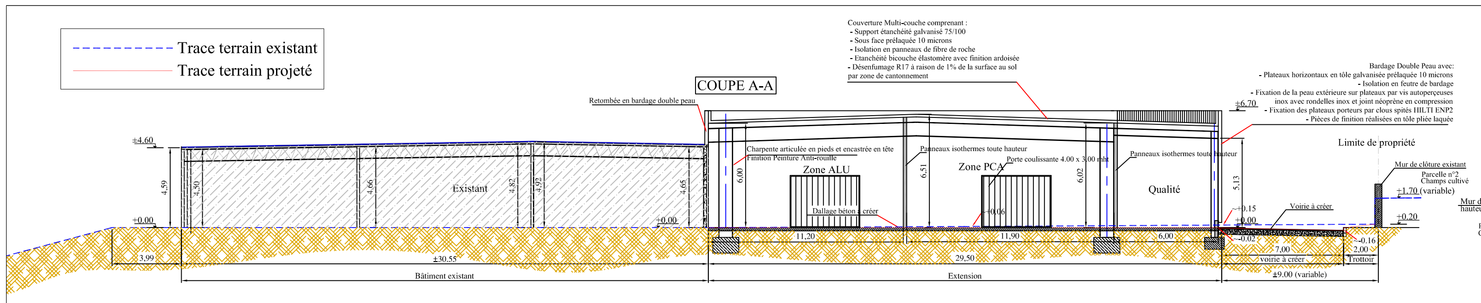

COUPE B-B

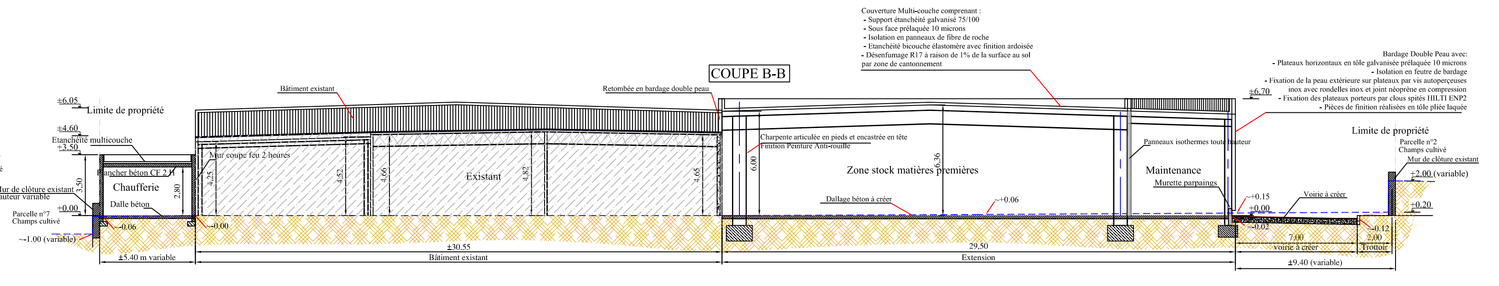

COUPE C-C

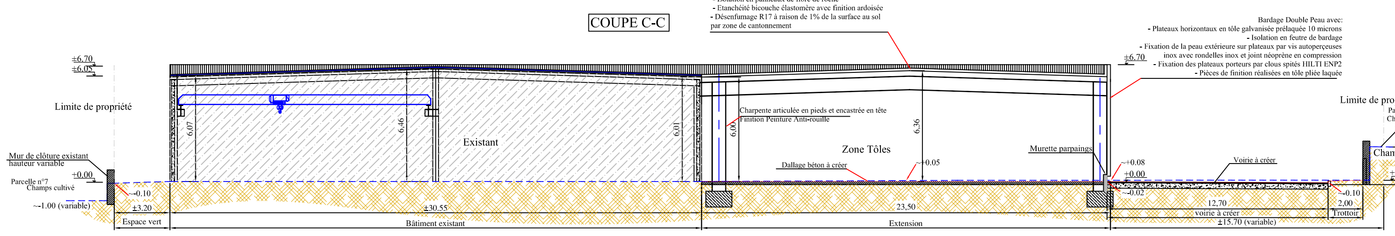

COUPE D-D

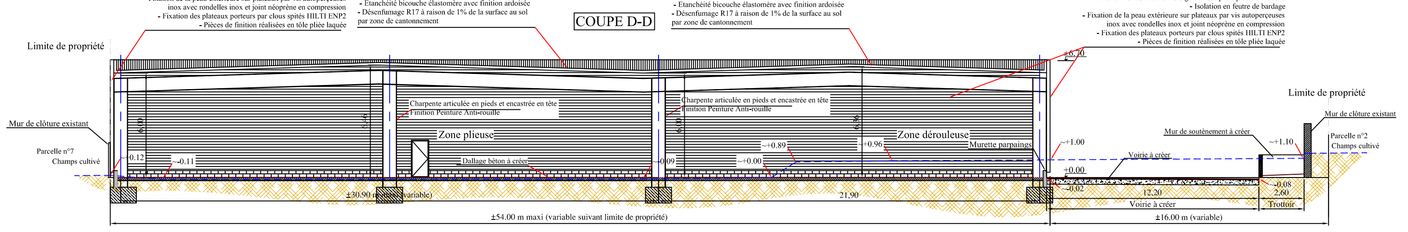

COUPE E-E

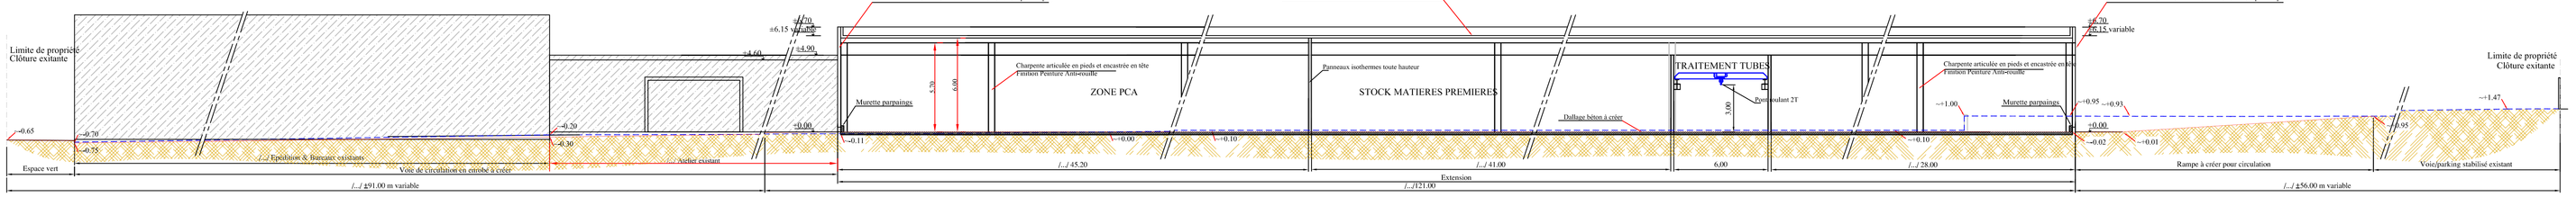

ECHELLE : 1/200

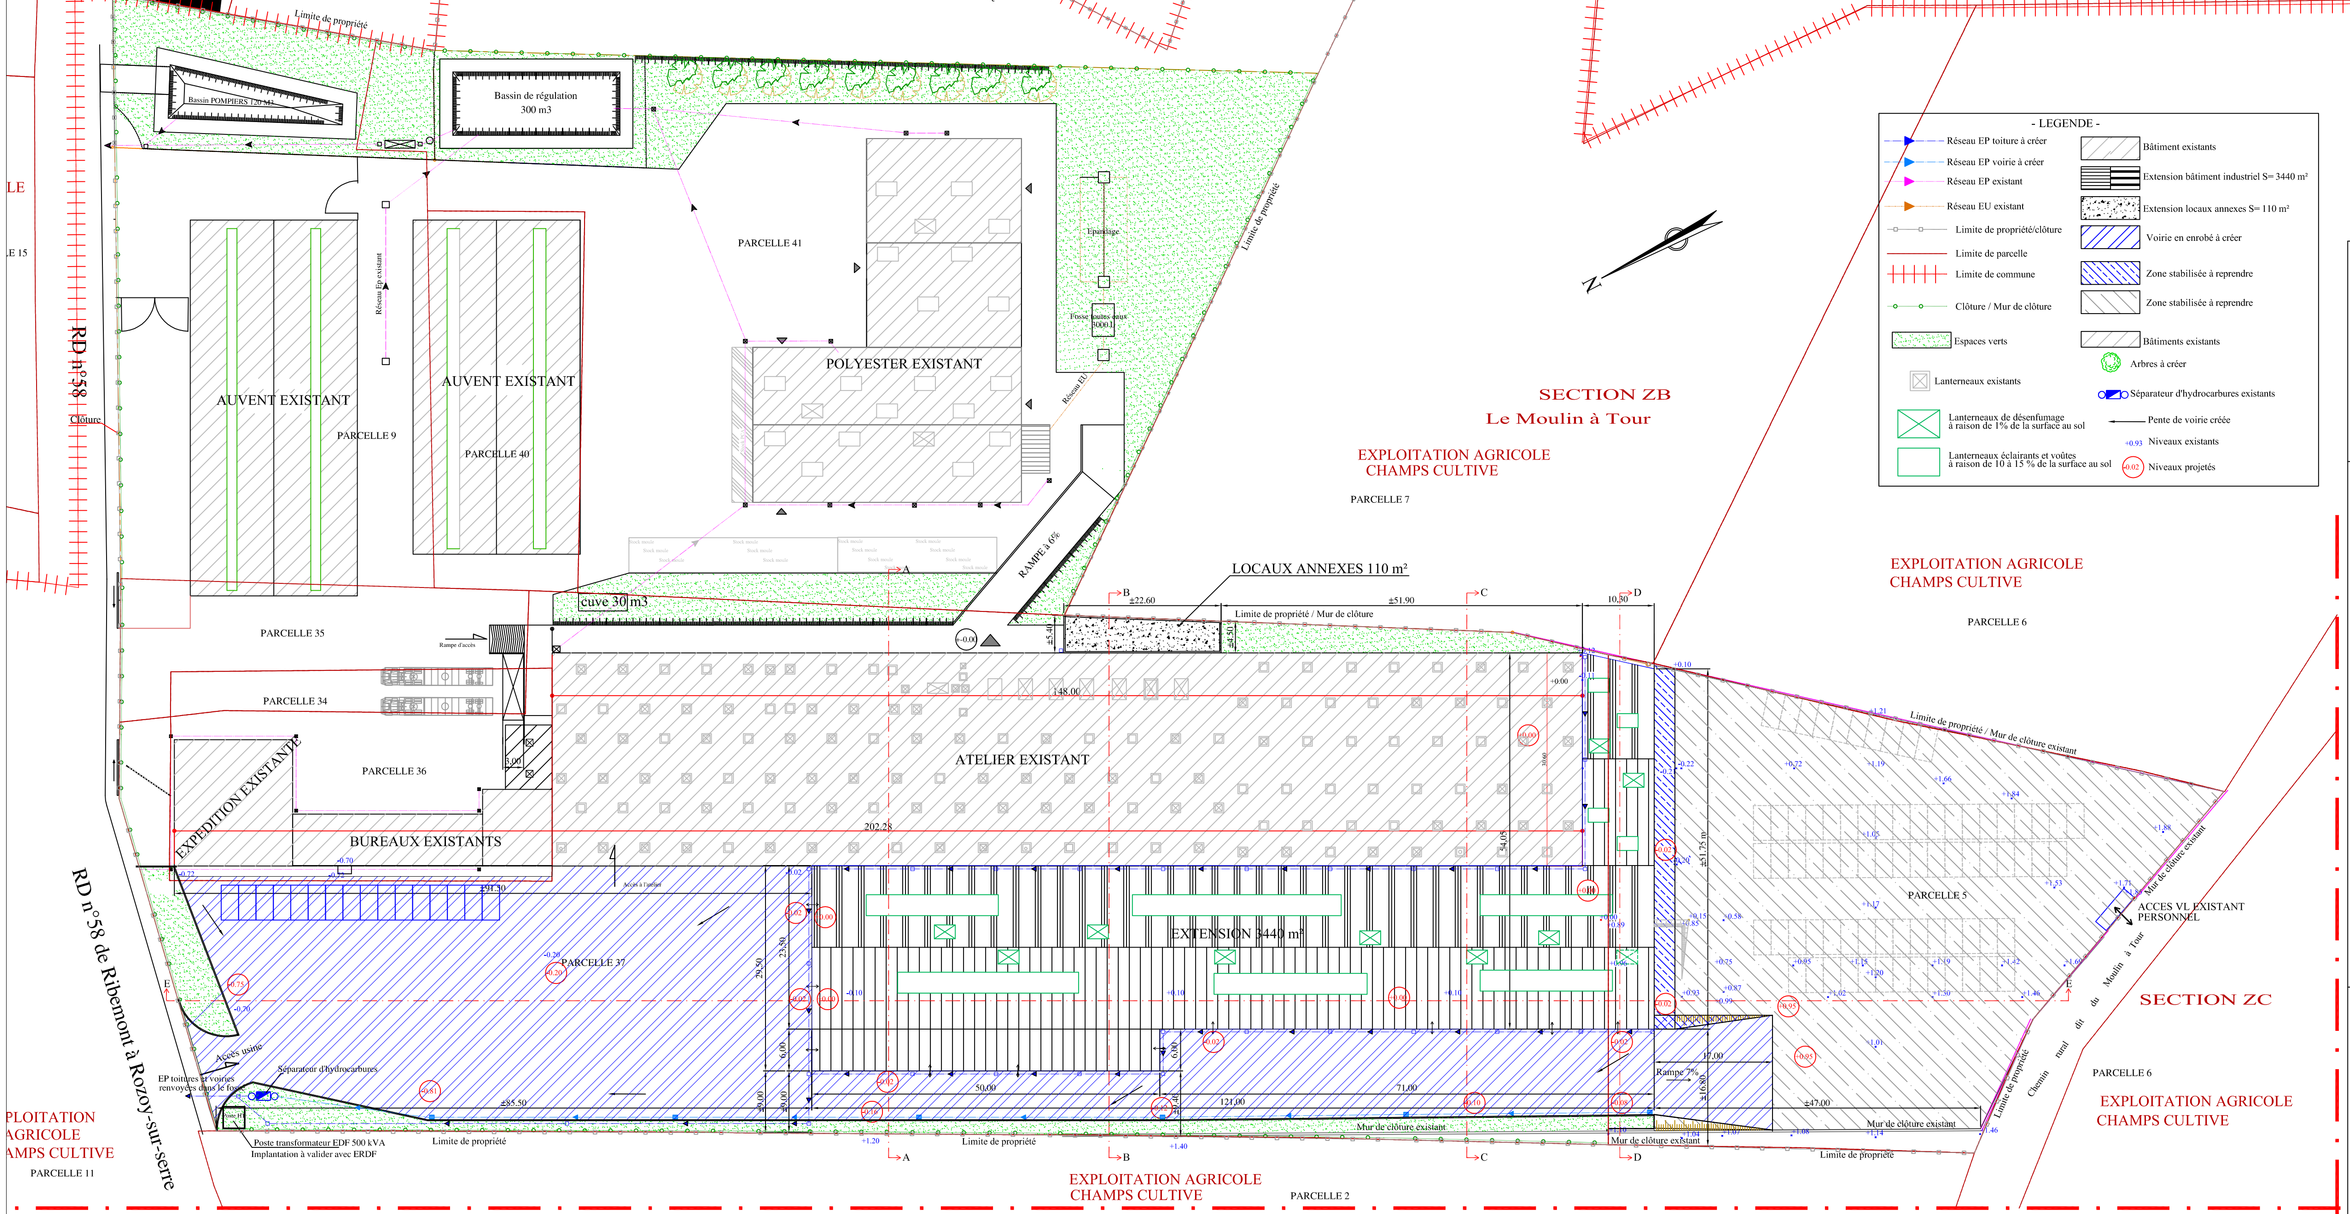

- LEGENDE -

- Réseau EP toiture à créer
- Réseau EP voirie à créer
- Réseau EP existant
- Réseau EU existant
- Limite de propriété/clôture
- Limite de parcelle
- Limite de commune
- Clôture / Mur de clôture
- Espaces verts
- Lanterneaux existants
- Lanterneaux de désenfumage à raison de 1% de la surface au sol
- Lanterneaux éclairants et voûtes à raison de 10 à 15 % de la surface au sol
- Bâtiment existants
- Extension bâtiment industriel S= 3440 m²
- Extension locaux annexes S= 110 m²
- Voirie en enrobé à créer
- Zone stabilisée à reprendre
- Zone stabilisée à reprendre
- Bâtiments existants
- Arbres à créer
- Séparateur d'hydrocarbures existants
- Pente de voirie créée
- +0.01 Niveaux existants
- +0.02 Niveaux projetés

Maître de l'Ouvrage

AXTER
8, rue Félix d'Herelle
75016 PARIS

Objet du Projet:

Extension d'un bâtiment industriel de 3440 m² et construction de locaux annexes de 110 m² sur le site de l'usine AXTER
Entre-Deux-Villes
02270 SONS ET RONCHERES

Dessiné par : CPA GP
DATE : Le 05-04-13

ECHELLE : 1/500 _ 1/200

- PLAN DE MASSE / ETAT PROJETE -
- COUPES PAYSAGERES / ETAT PROJETE -

- Avant Porjet Détaillé -

Maître d'Oeuvre d'Exécution:

C.P.A.
Coordination Programmation Animation
Les Rosières - 02160 CRAONNE
tel : 03.23.22.34.10 - fax : 03.23.22.34.19
E-mail : cpa@cpa02.fr

PLAN N°02

Indice :

INDICE	MODIFICATIONS	DATE

N° Affaire : 12_60 AXTER PROJET EXTENSION.dwg
FICHIER : MASSE & COUPES APD .dwg

Ce plan est un plan de principe non valable pour exécution
Ce plan est propriété de CPA, et ne peut être en aucun cas utilisé, copié ou reproduit sans notre accord, sous peine de poursuites.