


ANNEXE 2 : PLAN DE SITUATION

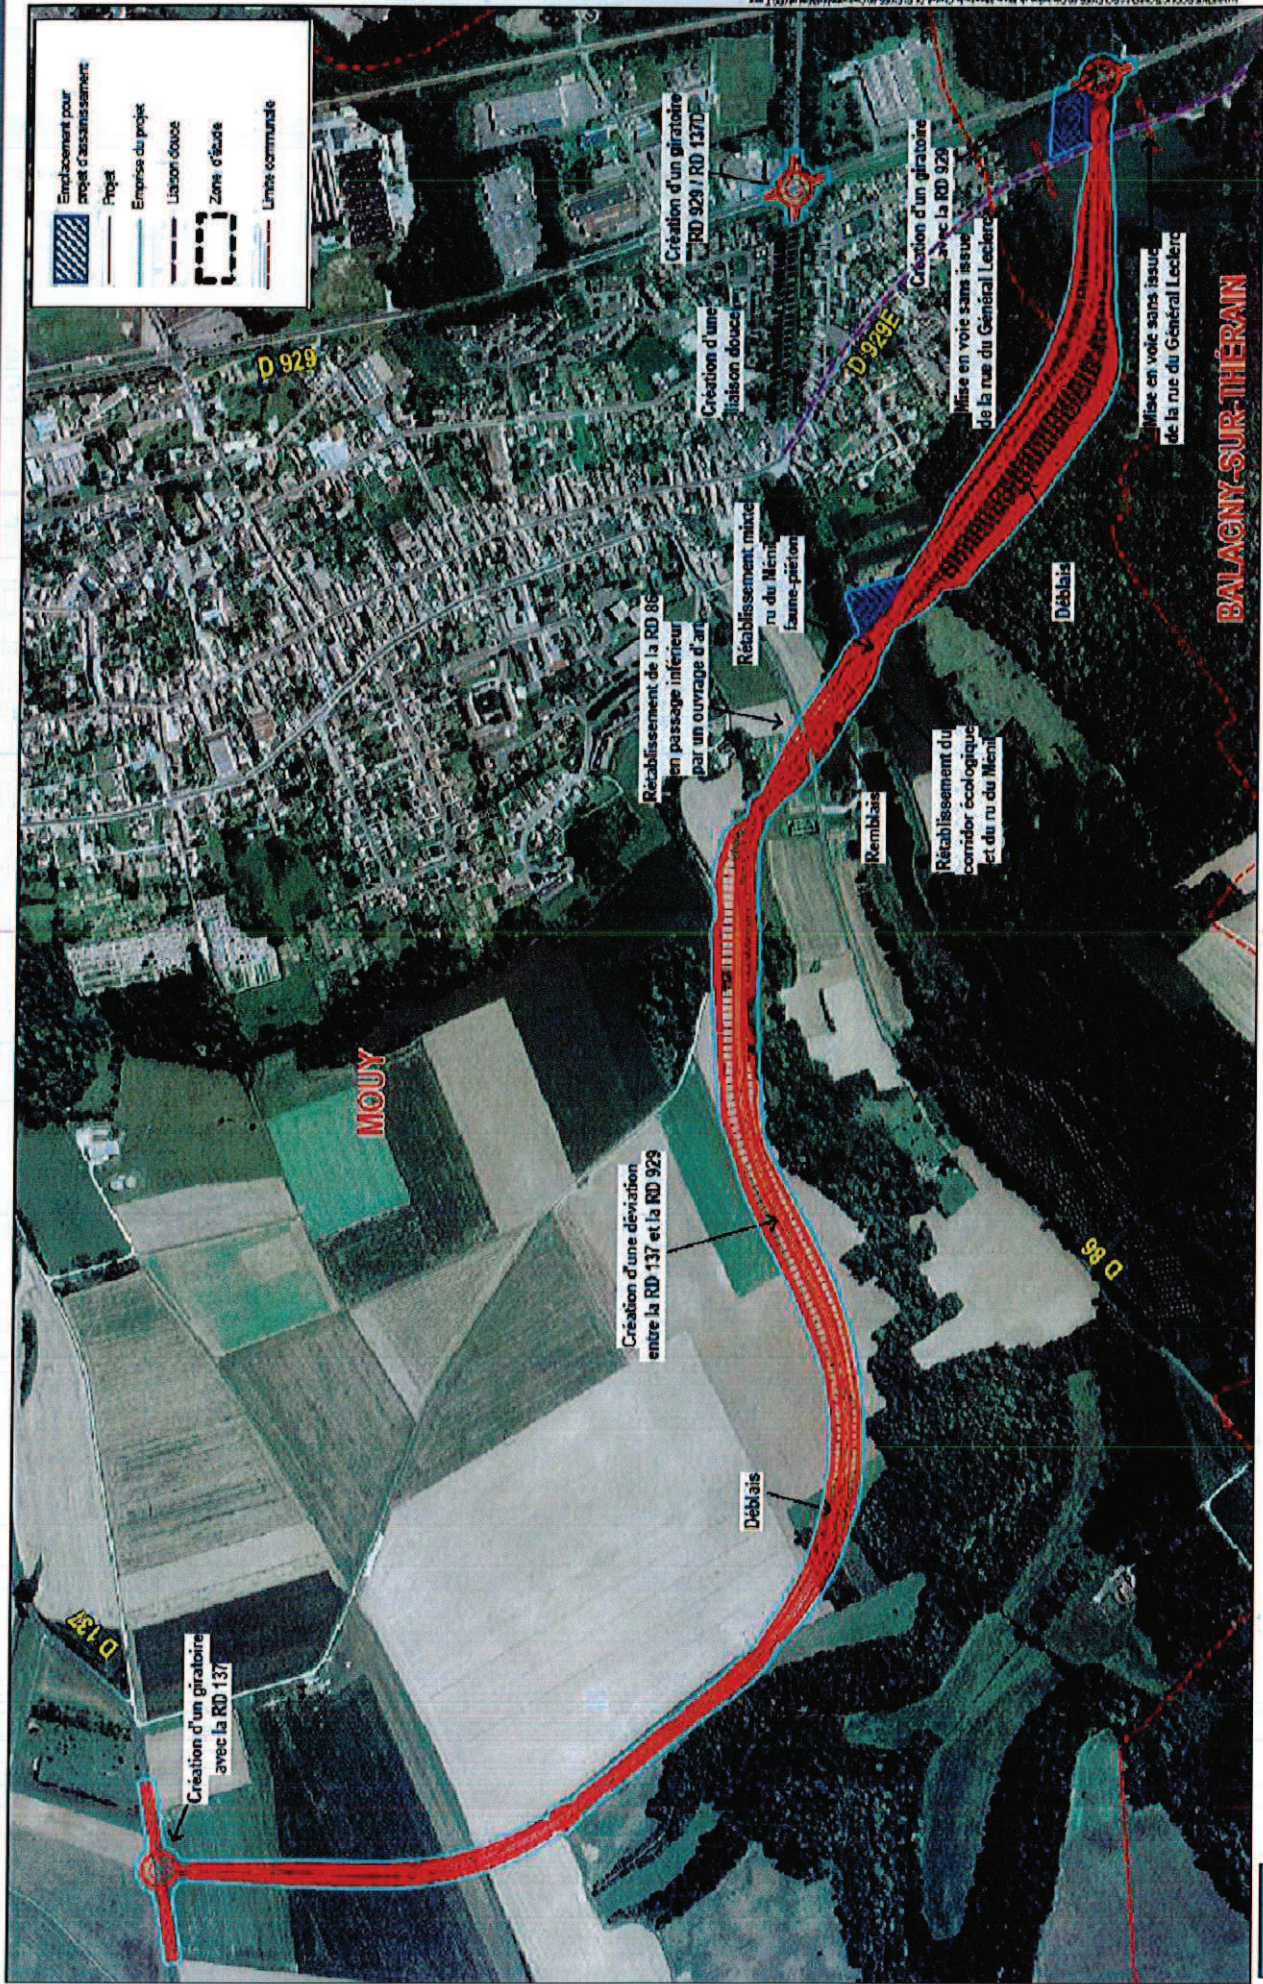

SOLUTION RETENUE

DEVIATION DE MOUY

Dossier d'enquête préalable à la déclaration d'utilité publique