

TERRAIN CONSIDERE
RUE DU CHAMP MACRET
CADASTRE PARCELLES ZR N°14 ET
ZB N° 128, 129, 130, 135, 136, 173, 199
SUPERFICIE : 47 566 m²




PLAN CADASTRE (ECH.: 1/2000)

PARCELLE CADASTRALE section BA 39 (1 RUE ALAIN COLAS). D'APRES WWW.CADASTRE.GOUV.FR

TERRAIN CONSIDERE

Rue du Champ Macret
 80700 ROYE

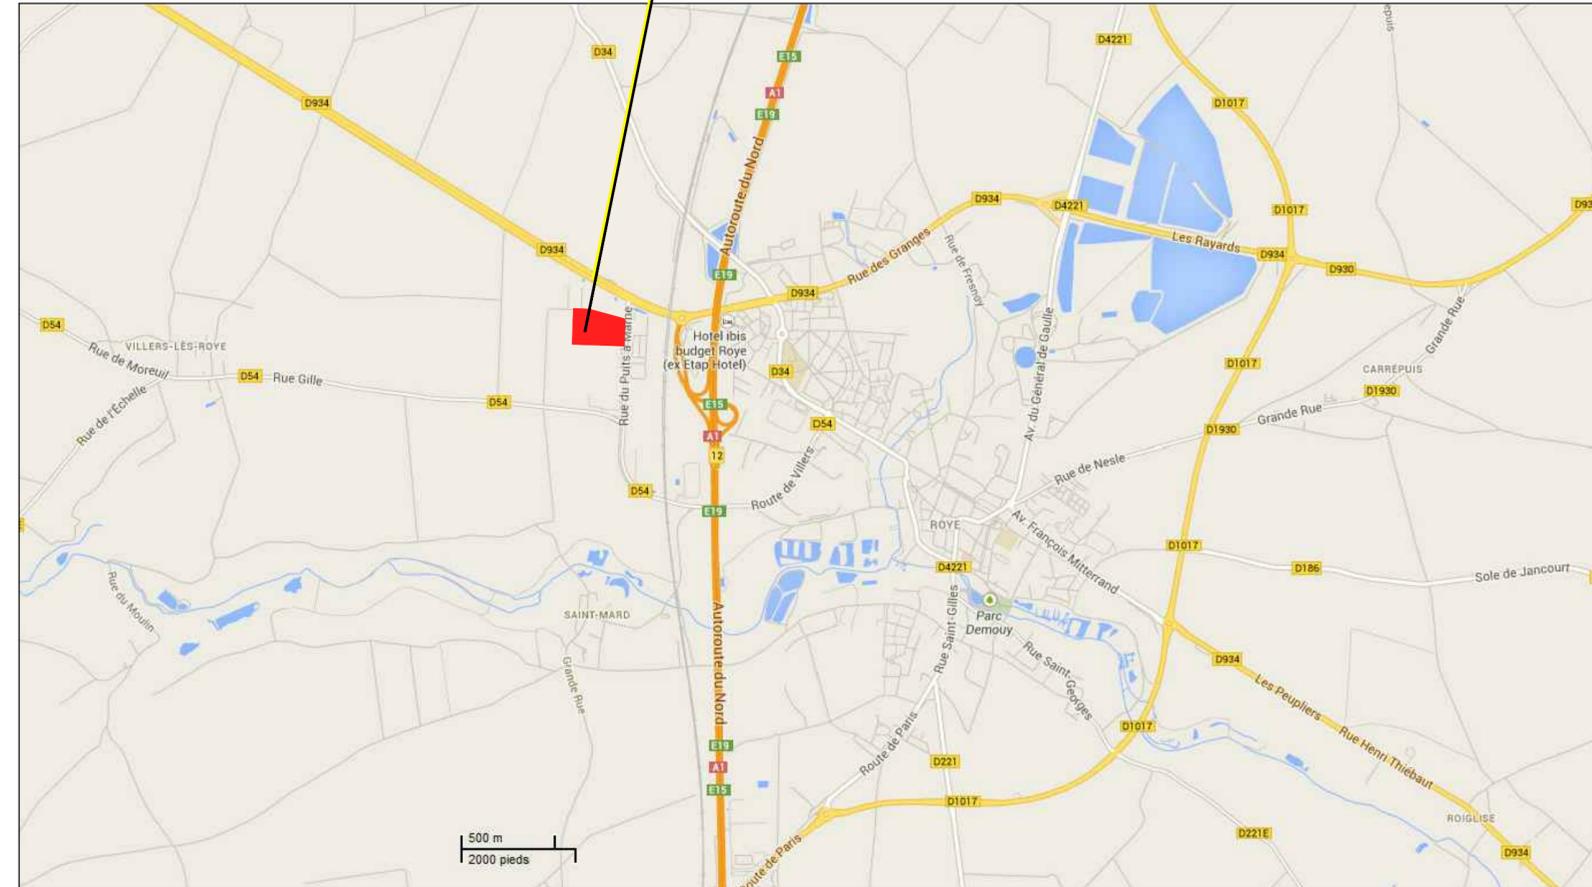

PLAN DE SITUATION (ECH.: 1/25000)

MAITRE D'OUVRAGE :
SCCV Rue du Champ Macret-Roye



35-39 Bd Romain Rolland
 75014 PARIS CEDEX

CONSTRUCTION D'UNE PLATEFORME LOGISTIQUE - BATIMENT NORD

Rue du Champ Macret
 Commune de ROYE (80)

PLAN DE SITUATION ET DE CADASTRE



2, avenue François Mitterrand
 93210 La Plaine Saint-Denis



47, Avenue de Lugo
 94600 Choisy le Roi
 Inscrit à l'Ordre des Architectes
 région Ile de France n° S06185

Dossier	Date	Plan n°	Ind.
7054	04/03/2014	AN1	A
	Echelle		
	1/25 000 1/2 000		

ETUDE D'IMPACT