

Plan des abords
Zone A


Echelle : 1/1 500 ème

Novembre 2018

Source : Cadastre - Corine Land Cover
Copie et reproduction interdites

Remarque:

Selon les informations disponibles à la date de réalisation de la cartographie, il n'existe pas d'autres réseaux enterrés aux environs immédiats du projet.

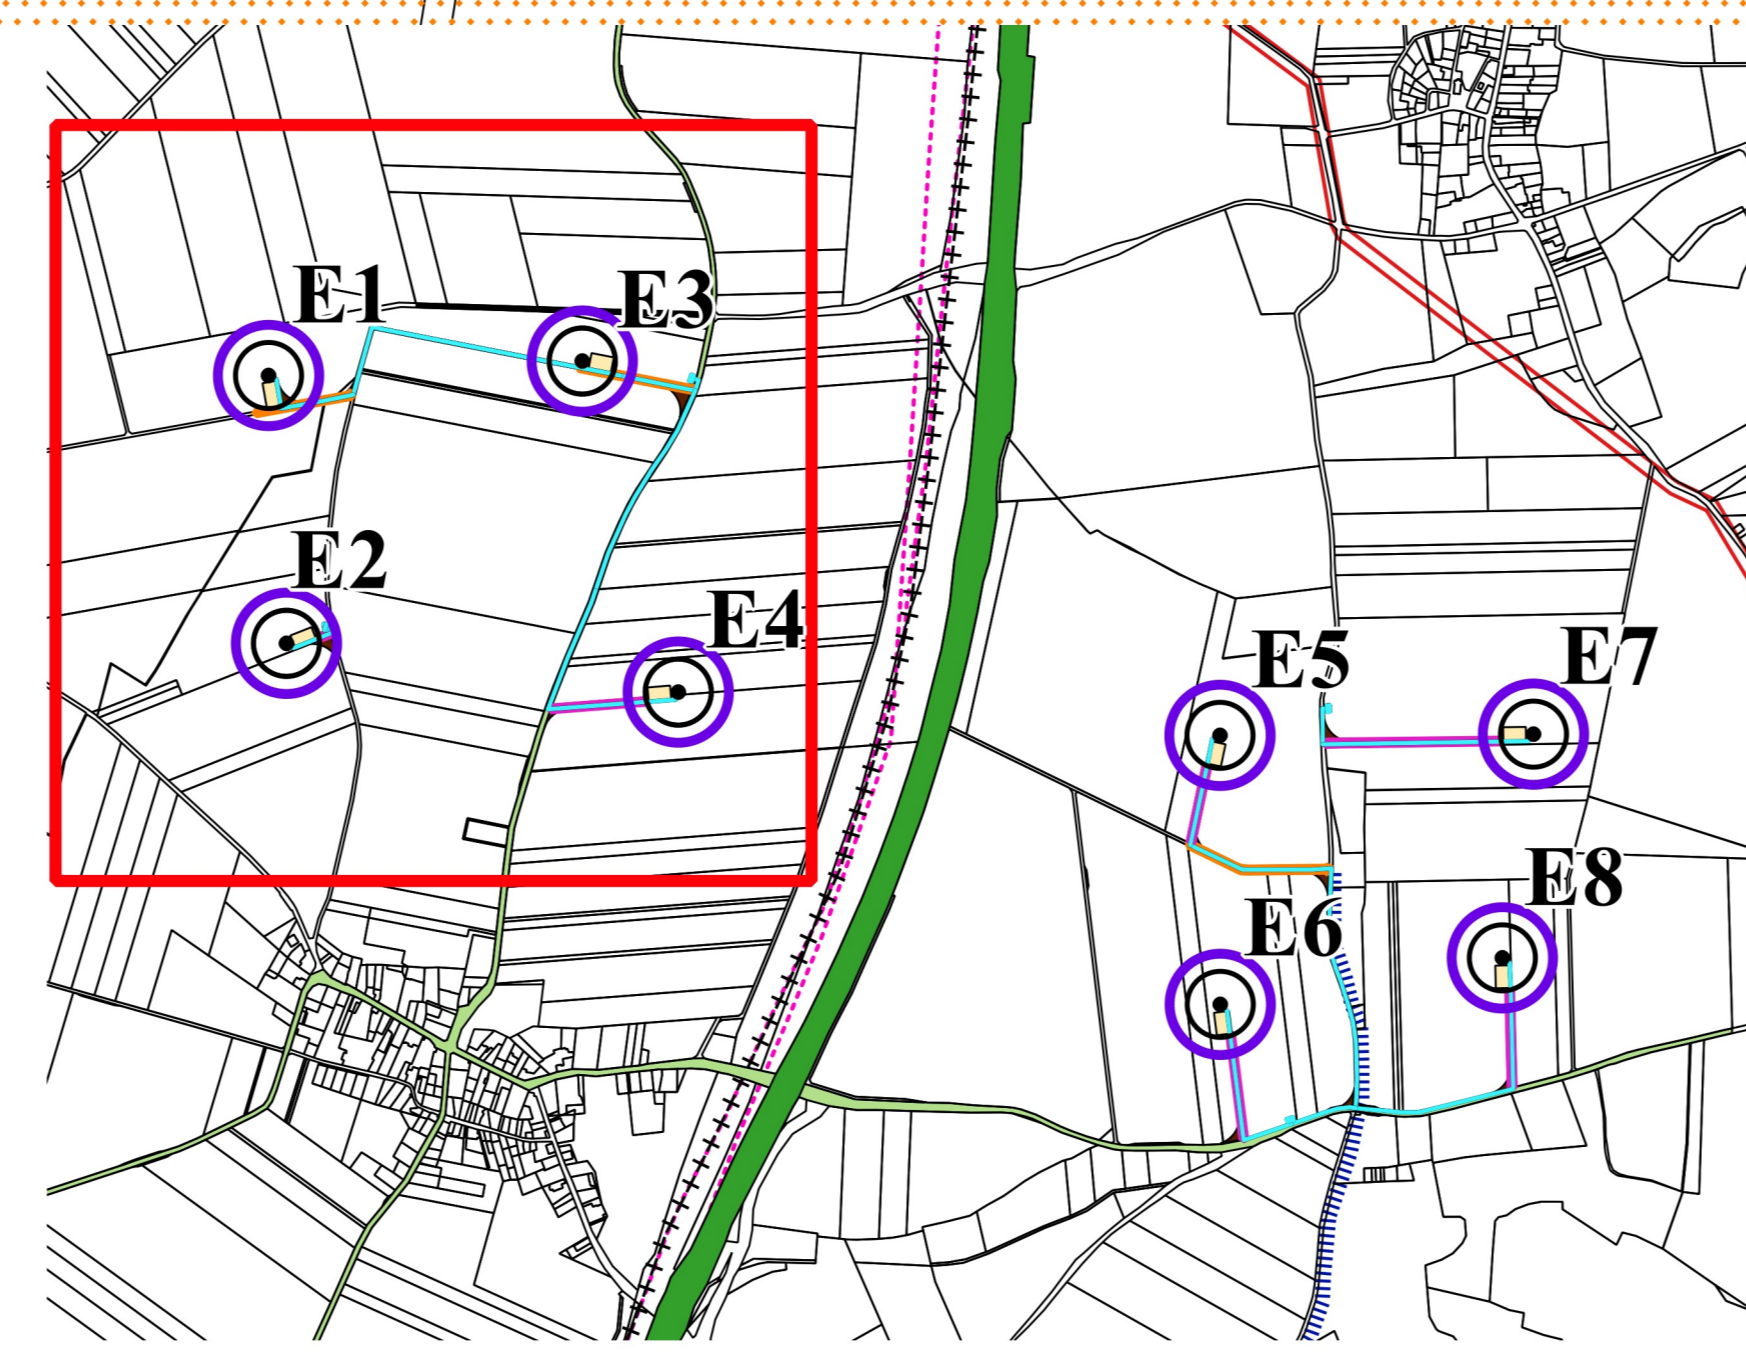

Légende

Parc éolien de Sole de Fours

Eolienne N131

Zone de surplomb par les pales (0-65,5 m)

Poste de livraison

Raccordement inter-éolien

Plateforme

Chemin à renforcer

Chemin à créer

Pans coupés

Infrastructures

Route départementale

LGV Nord

Câbles optiques

Canalisation de gaz

Affectation des terrains

Terres arables hors périmètre d'irrigation

Urbanisme

35 m autour du survol de l'installation

Limite communale

Parcelles cadastrales

Limite de section