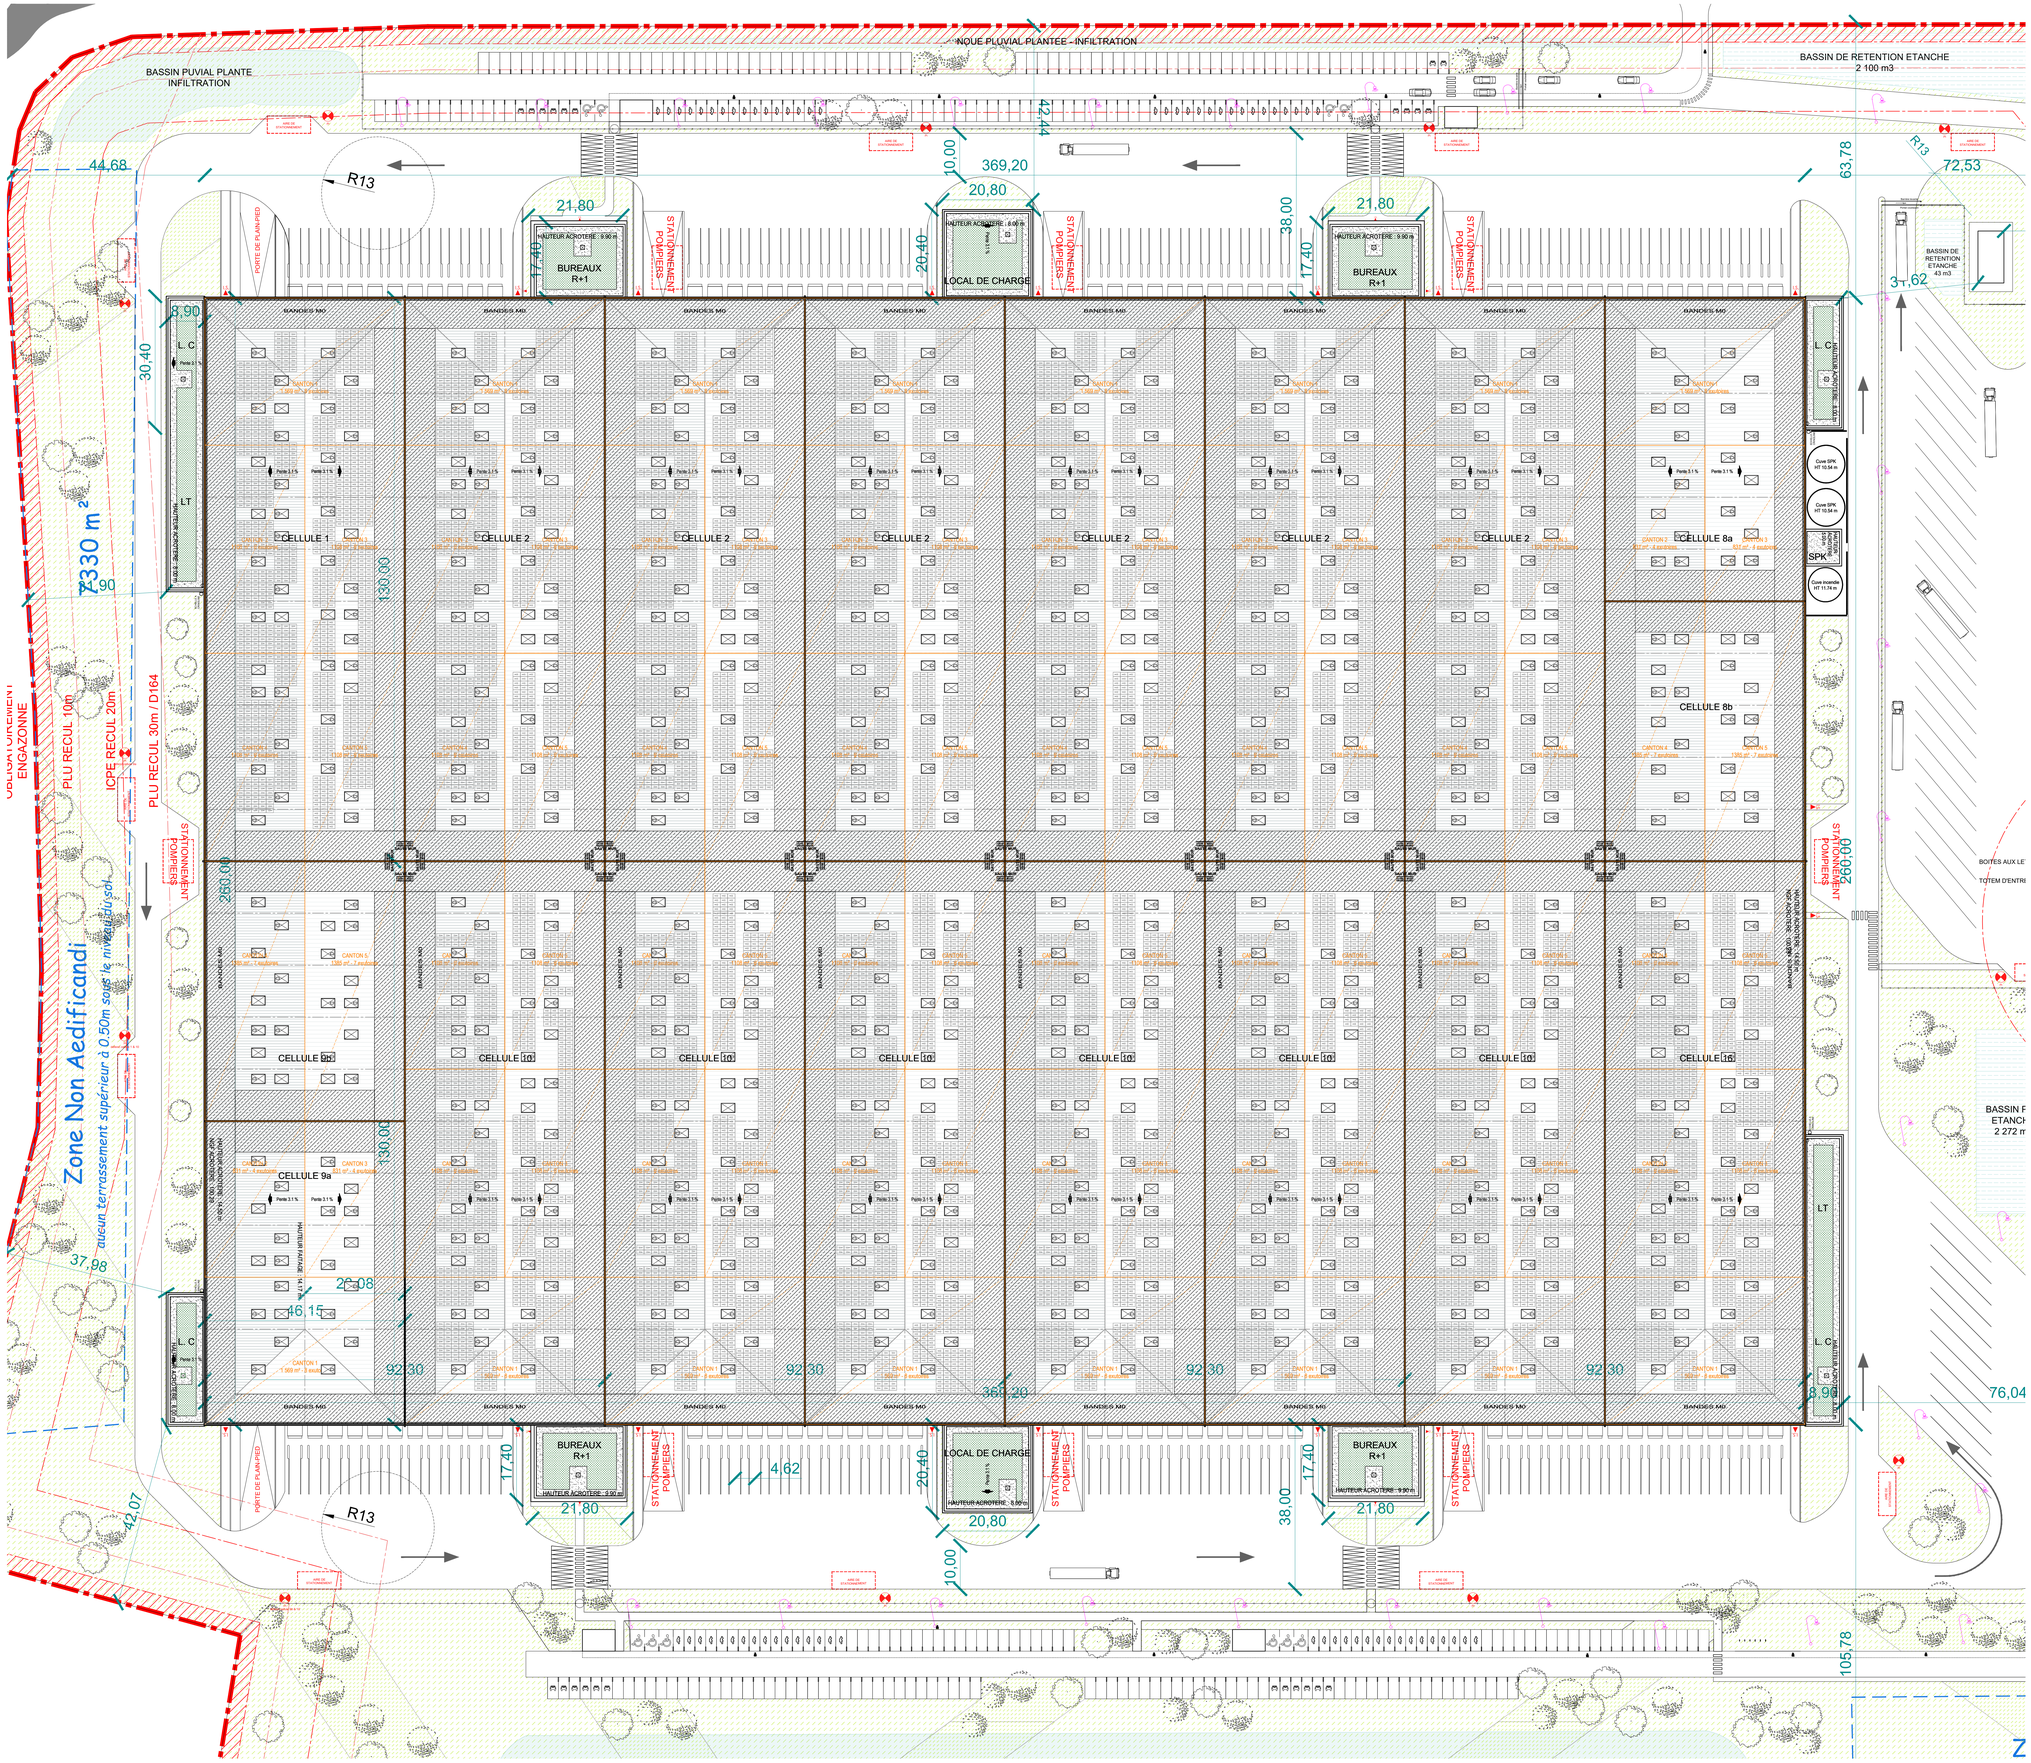

LEGENDE

- Lanterneaux de désenfumage (2%)
- Lanterneau d'éclairage (1%)
- Panneaux photovoltaiques
- Toiture entrepôt (pente 3.1%)
- Bandes M0
- Toitures locaux annexes
- Espace vert engazonné
- Bassins
- Toitures végétalisées
- Poteaux incendie projet
- Arbres projet
- Lampadaire exterieur

LES COTES DES NIVEAUX FINIS INTÉRIEURS SONT SUSCEPTIBLES D'AJUSTEMENT EN FONCTION DES ÉTUDES DE TERRASSEMENT.

SAS SH ABLAINCOURT

CONSTRUCTION D'UN BATIMENT LOGISTIQUE
COMMUNE D'ABLAINCOURT-PRESSOIR (80)

MAITRE D'OUVRAGE	SAS SH ABLAINCOURT	17 RUE DUQUESNE 69006 LYON
MAITRE D'OEUVRE ARCHITECTE	AGENCE FRANC SAS	7 rue Bayard 75008 PARIS TEL. : 01 42 25 26 07

AGENCE FRANC
ARCHITECTURE INGENIERIE SAS
4, rue Bayard 75008 PARIS
Tél. : 01 42 25 26 07 Fax : 01 42 25 58 17
SIRET 418 209 990 19 RCS Paris 800 378 840

DOSSIER PERMIS DE CONSTRUIRE

ICPE

PLAN DE TOITURE

modifications	référence
04	1049
	Date : DEC 2020
	Echelle : 1:500