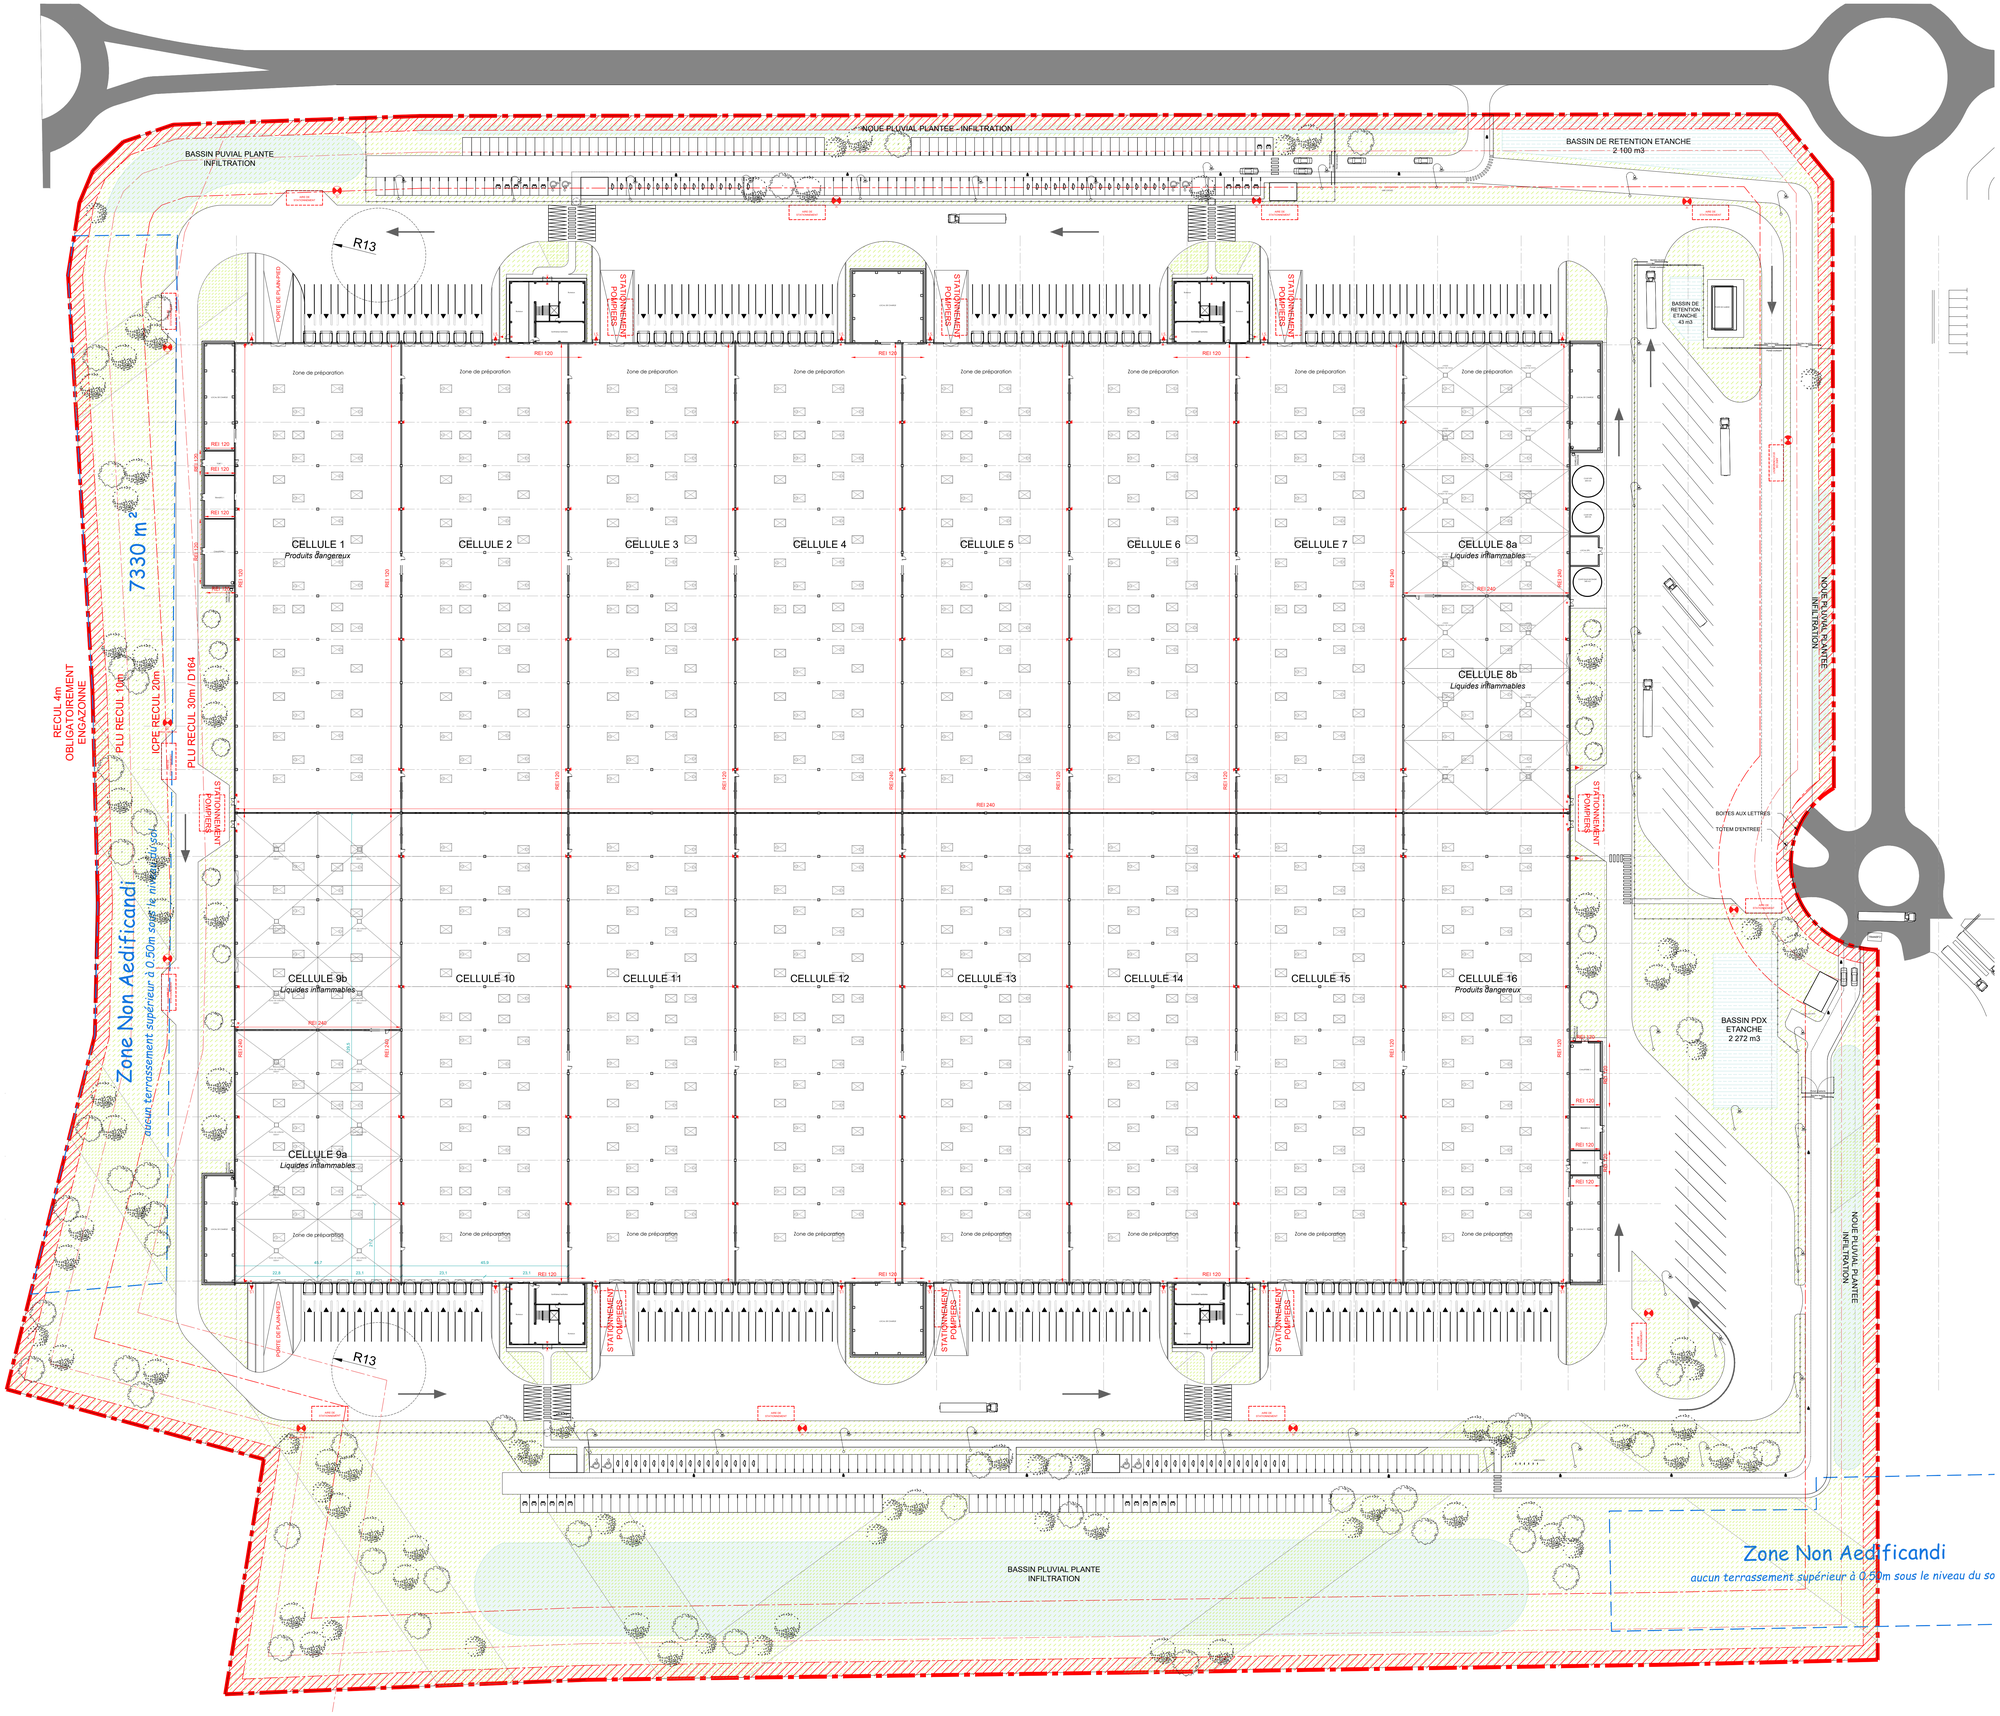

LES COTES DES NIVEAUX FINIS INTÉRIEURS SONT SUSCEPTIBLES D'AJUSTEMENT EN FONCTION DES ÉTUDES DE TERRASSEMENT.

SAS SH ABLAINCOURT

CONSTRUCTION D'UN BATIMENT LOGISTIQUE
COMMUNE D'ABLAINCOURT-PRESSOIR (80)

MAITRE D'OUVRAGE	SAS SH ABLAINCOURT	17 RUE DUQUESNE 69006 LYON
MAITRE D'OEUVRE ARCHITECTE	AGENCE FRANC SAS	7 rue Bayard 75008 PARIS TEL. : 01 42 25 26 07

AGENCE FRANC
ARCHITECTURE INGENIERIE SAS
4, rue Bayard 75008 PARIS
Tél. : 01 42 25 26 07 - 01 42 25 68 17
Siret : 305 399 304 00018 Rcs Paris 305 399 304

DOSSIER PERMIS DE CONSTRUIRE

PC

PLAN DE RDC

modifications	référence
101	1049
	Date : DEC 2020
	Echelle : 1:600