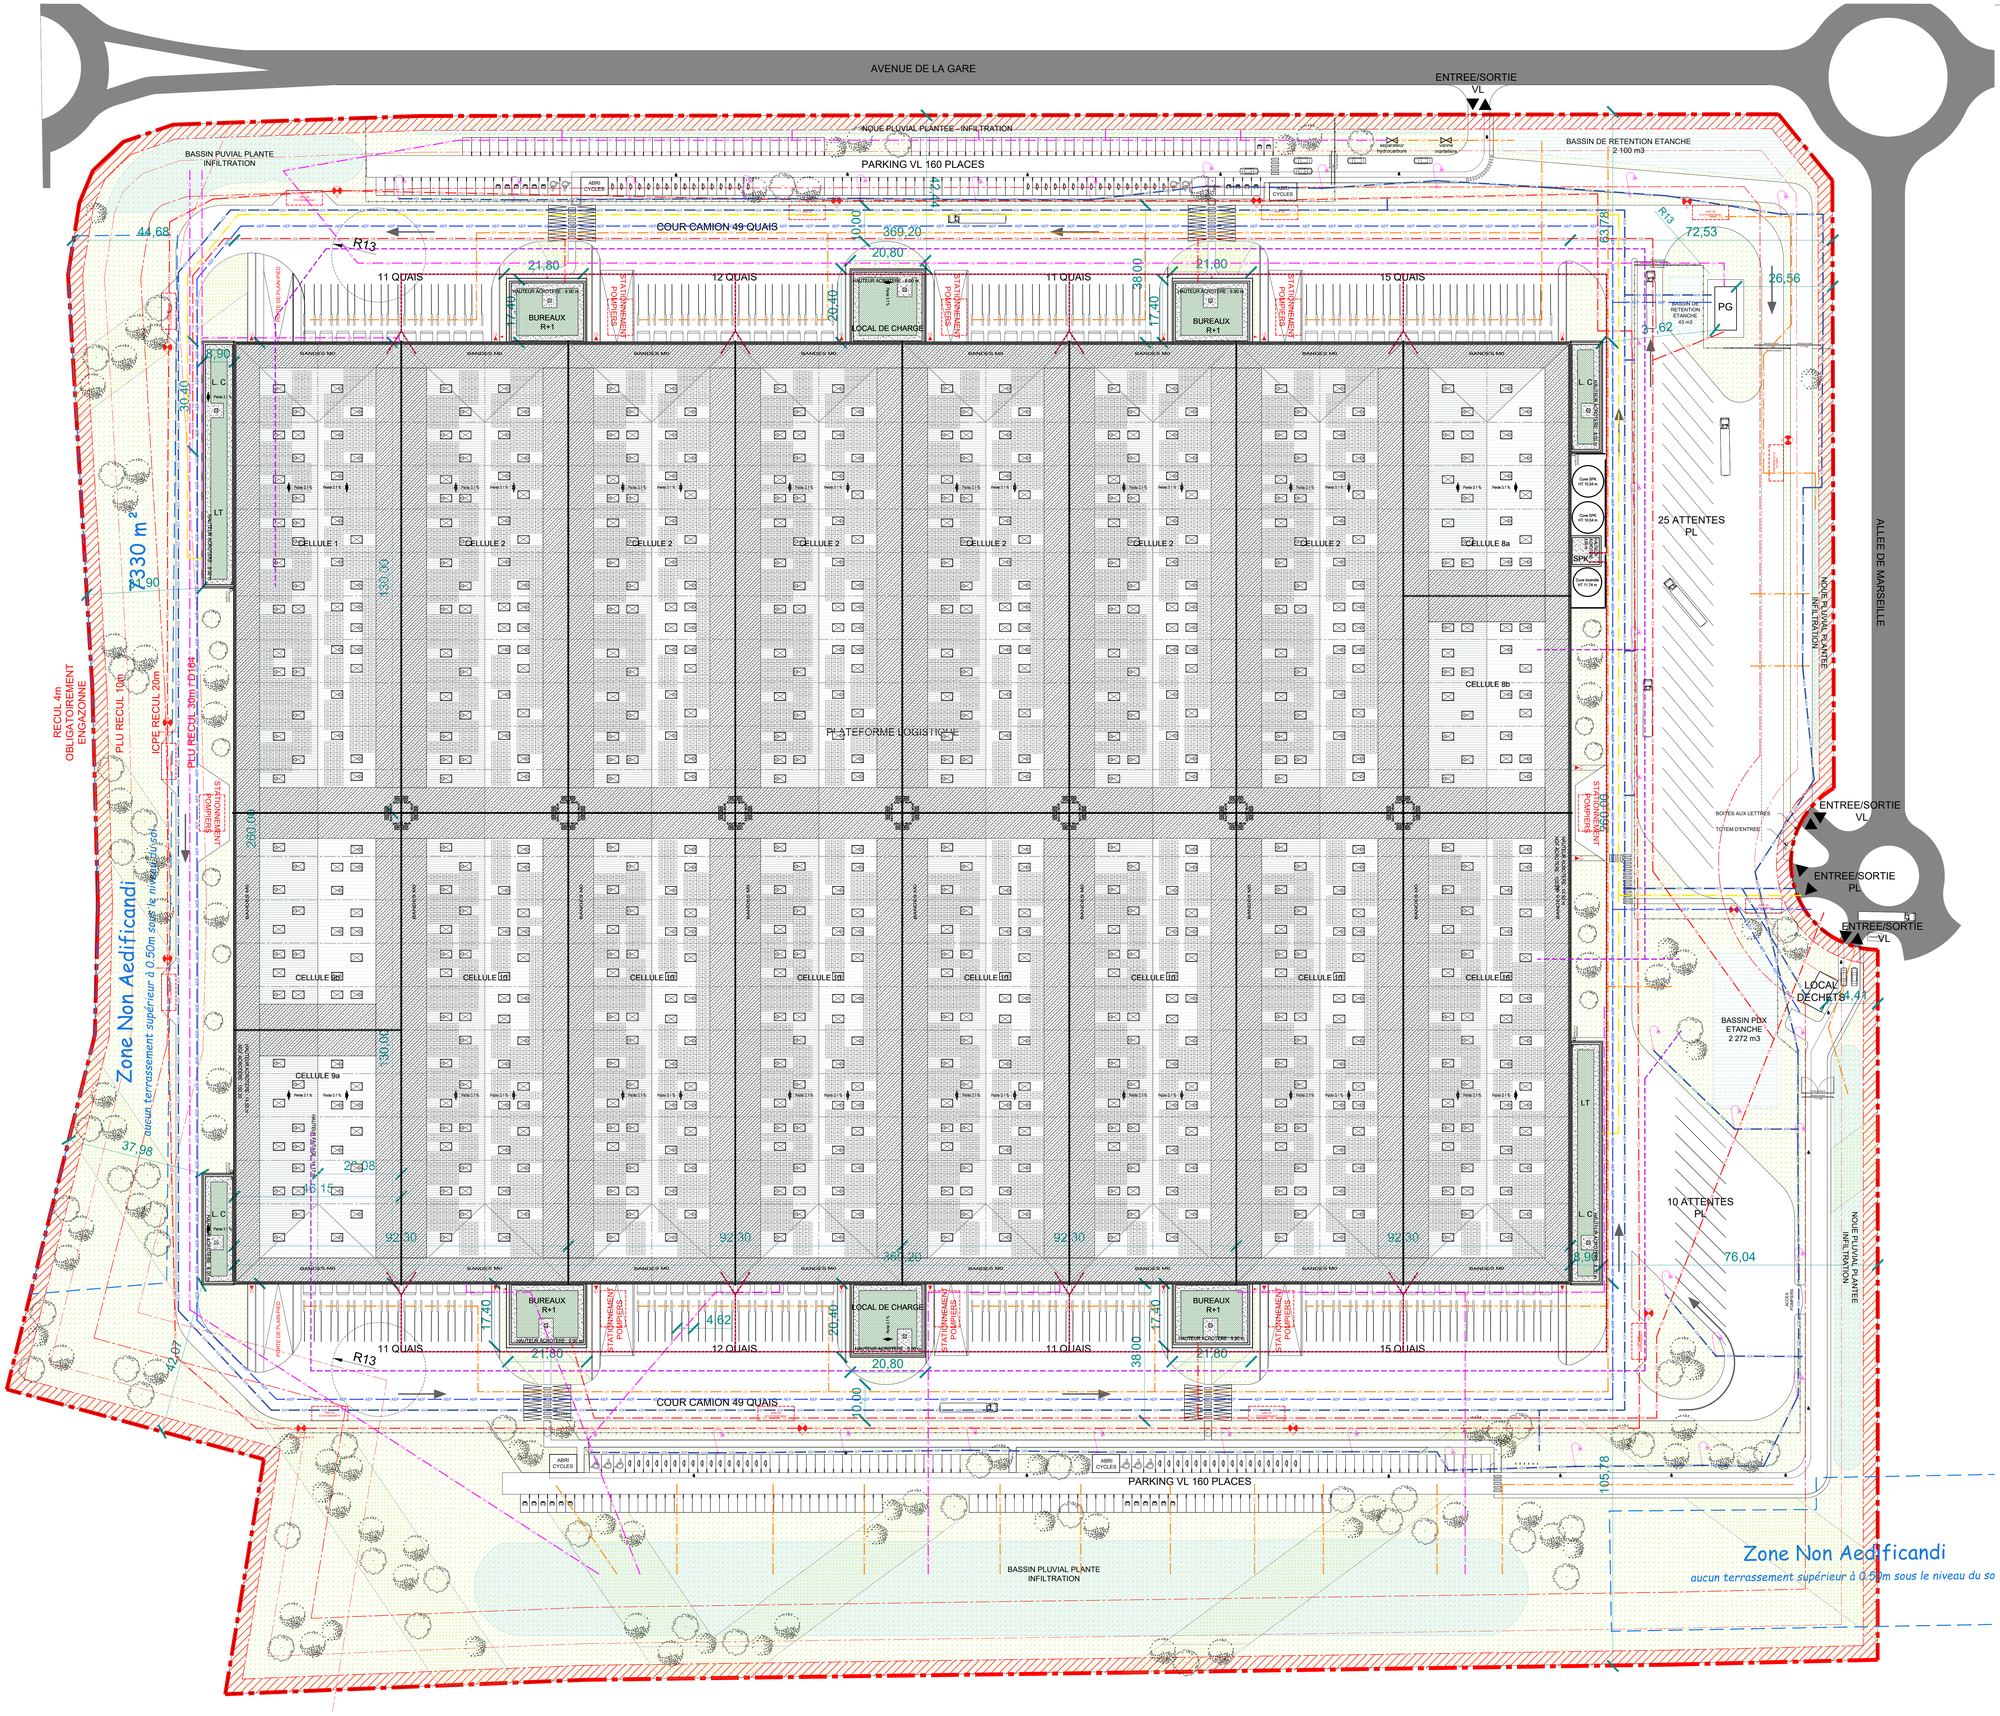

LEGENDE

- Réseau AEP
- Réseau INCENDIE
- Réseau EAU PLUVIALE DE TOITURE
- Réseau EAU DE RUISSELEMENT EAU PLUVIALE DE VOIRIE
- PRODUITS DANGEREUX
- Réseau EAU USEE
- Réseau ELECTRIQUE
- Réseau de GAZ
- Réseau de SPRINKLER
- Borne INCENDIE projet
- Séparateur d'hydrocarbures

LES COTES DES NIVEAUX FINIS INTÉRIEURS SONT SUSCEPTIBLES D'AJUSTEMENT EN FONCTION DES ÉTUDES DE TERRASSEMENT.

SAS SH ABLAINCOURT

CONSTRUCTION D'UN BATIMENT LOGISTIQUE
COMMUNE D'ABLAINCOURT-PRESSOIR (80)

MAITRE D'OUVRAGE	SAS SH ABLAINCOURT	17 RUE DUQUESNE 69006 LYON
MAITRE D'OEUVRE ARCHITECTE	AGENCE FRANC SAS	7 rue Bayard 75008 PARIS TEL. : 01 42 25 26 07

AGENCE FRANC
ARCHITECTURE INGENIERIE SAS
4, rue Bayard 75008 PARIS
Tél. : 01 42 25 26 07 Fax : 01 42 25 68 17
SIRET : 502 319 304 000 15 RCS Paris 502 319 304

DOSSIER PERMIS DE CONSTRUIRE

ICPE

PLAN DE RESEAUX

modifications	référence
03	1049
	Date : DEC 2020
	Echelle : 1:600