

## **PIECE N°7**

### **Pièces complémentaires relatives aux postes de livraison**

#### Liste des pièces :

##### Poste De Livraison 1

- Plan masse des constructions
- Plans des façades et des toitures
- Plan en coupe
- Document graphique sur l'insertion du projet
- Photographie permettant de situer le terrain dans l'environnement proche
- Photographie permettant de situer le terrain dans l'environnement lointain

##### Poste De Livraison 2

- Plan masse des constructions
- Plans des façades et des toitures
- Plan en coupe
- Document graphique sur l'insertion du projet
- Photographie permettant de situer le terrain dans l'environnement proche
- Photographie permettant de situer le terrain dans l'environnement lointain





Parc des Moulins de  
la Cologne  
à Cartigny et à  
Hancourt

Plan de situation

LEGENDE :

- Mât
- Limite communale
- Surplomb
- Poste de livraison (PDL)

Informations fichier source : CAR.dgn

Indice	date	nature des modifications
1.8	13/02/2017	-


AU-3 / PC1

Dessin : Mathilde Guitard

Ech. 1/25000 (A4)

Contrôle : Cécile Farineau

Parc Éolien des Moulins de la Cologne S.A.S.  
67 bd Haussmann 75008 PARIS  
Tél : 01 42 61 84 53 - Fax : 01 42 61 24 59

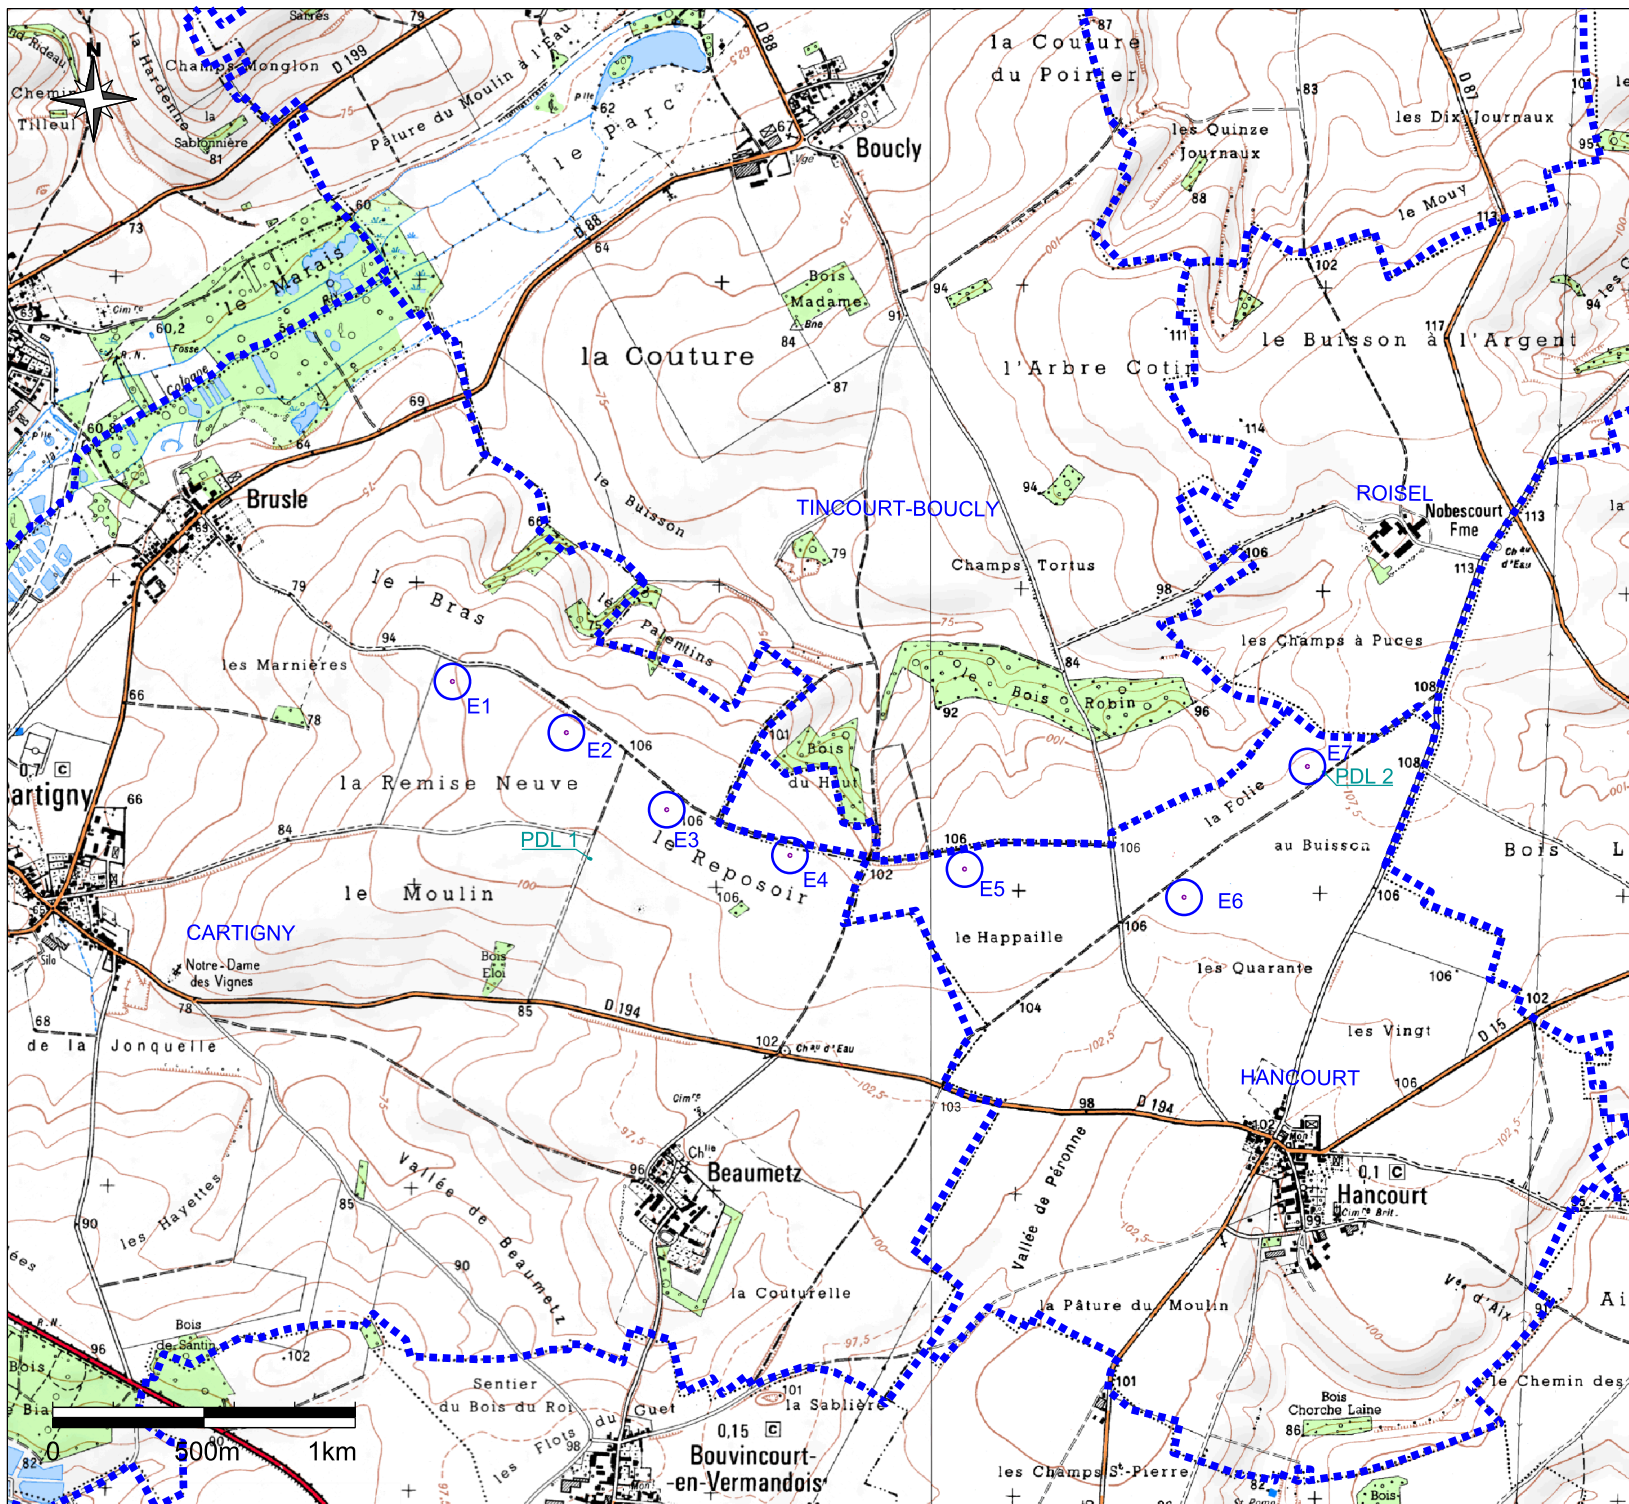










Parc Éolien du  
Reposoir  
à Cartigny et à  
Hancourt

Plan de masse PDL 1  
Cartigny X 79

  LEGENDE :

-  Poste de livraison (PDL)
-  Découpage parcellaire
-  Câbles intra-parc en plein champ
-  Câbles intra-parc en accotement
-  Limite communale
-  Limite de section
-  Limite parcellaire

69


*Chemin de remembrement*

70


79

77

76

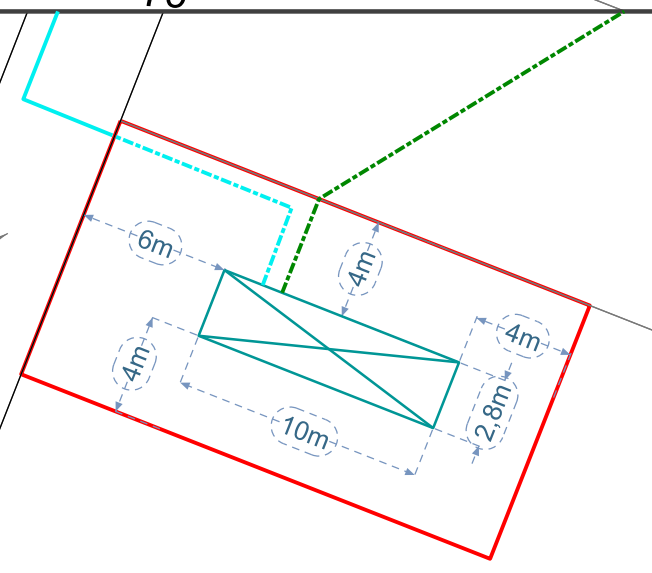

Ech. 1/2000

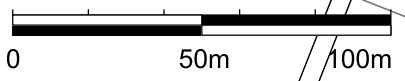

Ech. 1/300





Informations fichier source : CAR.dgn

indice	date	nature des modifications
1.8	07/04/2017	-

**AU-10.2 / PC2** Dessin : Mathilde Guitard

**Ech. 1/2000 (A4)** Contrôle : Cécile Farineau

Parc Éolien du Reposoir S.A.S.  
67 bd Haussmann 75008 PARIS  
Tél : 01 42 61 84 53 - Fax : 01 42 61 24 59

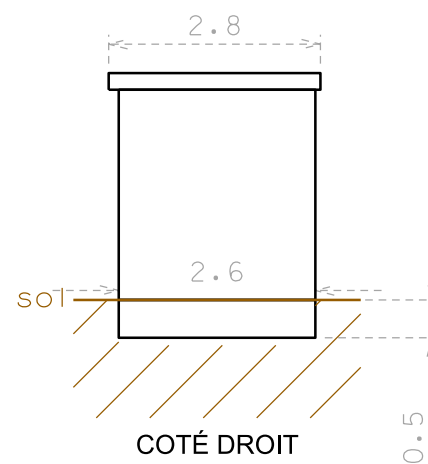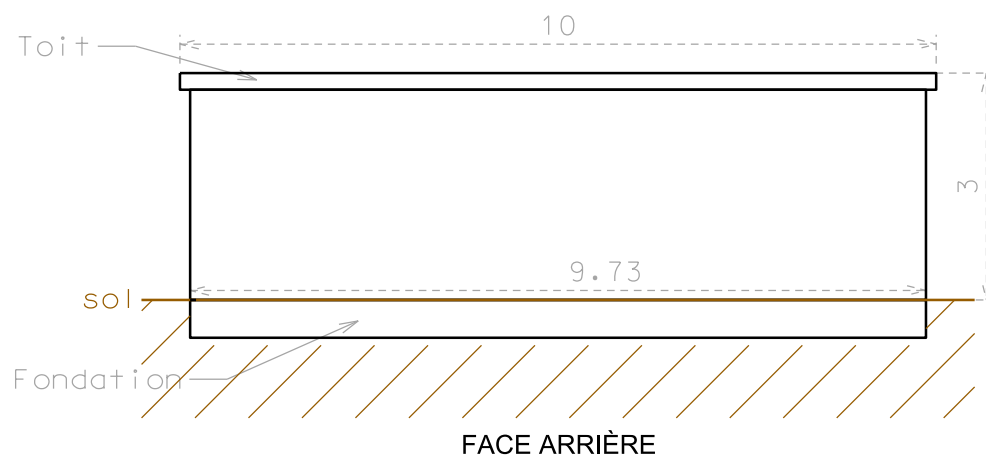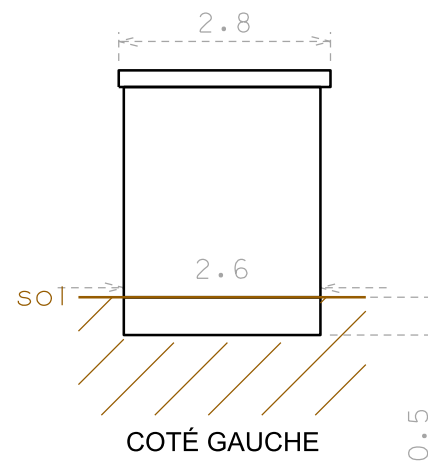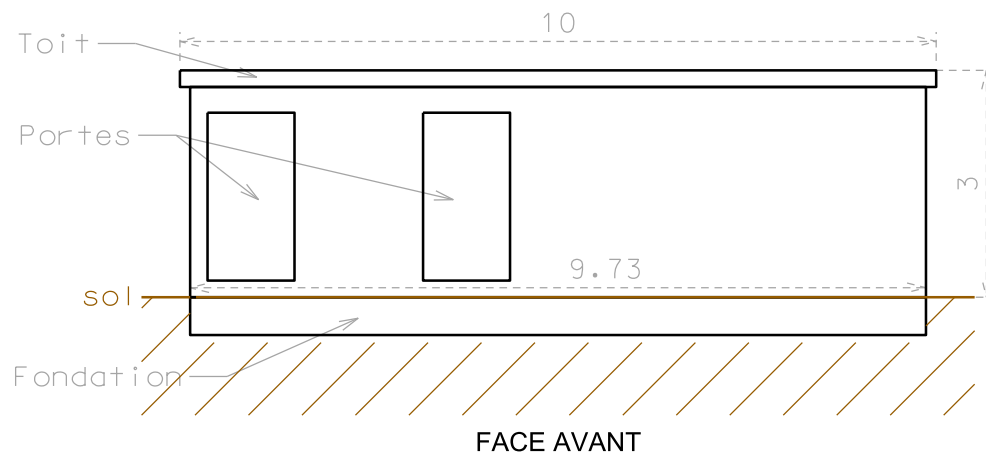

Informations fichier source : CAR.dgn


indice	date	nature des modifications
1.8	07/04/2017	-

**AU-10.3 / PC5**

Dessin : Mathilde Guitard

**Ech. 1/100(A4)**

Contrôle : Cécile Farineau

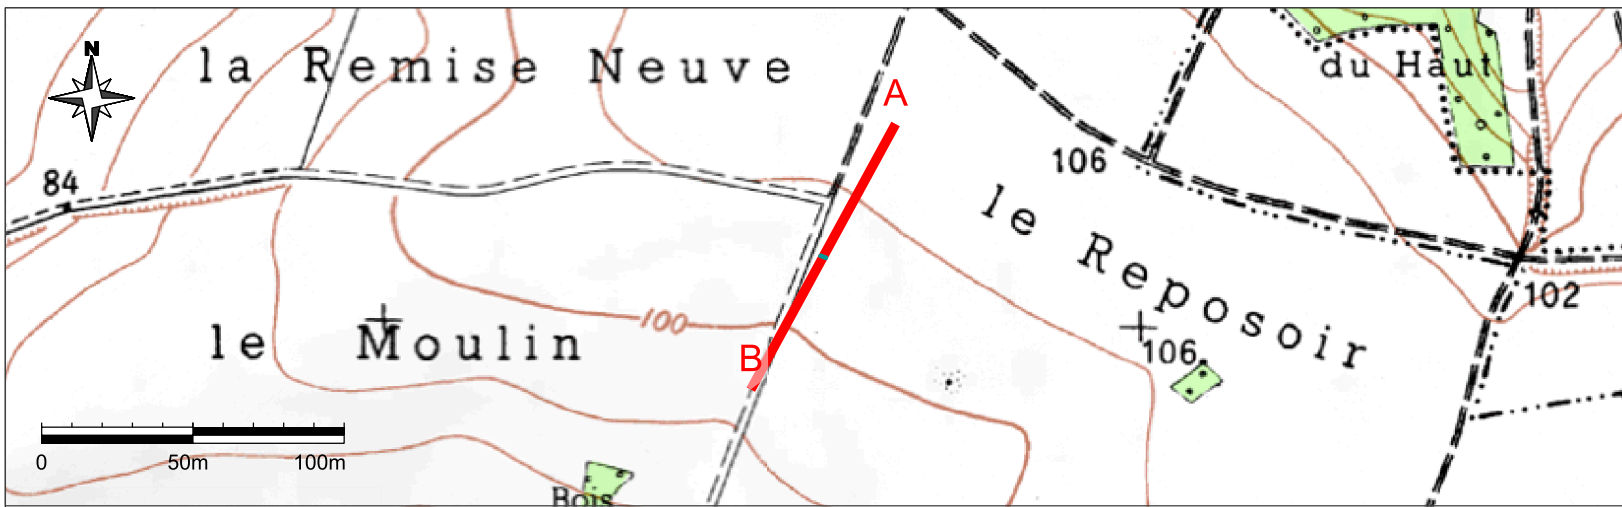


Parc des Moulins de  
la Cologne  
à Cartigny et à  
Hancourt

Plan en coupe du terrain PDL 1

LEGENDE :

■ Poste de livraison (PDL) ■ Coupe du terrain

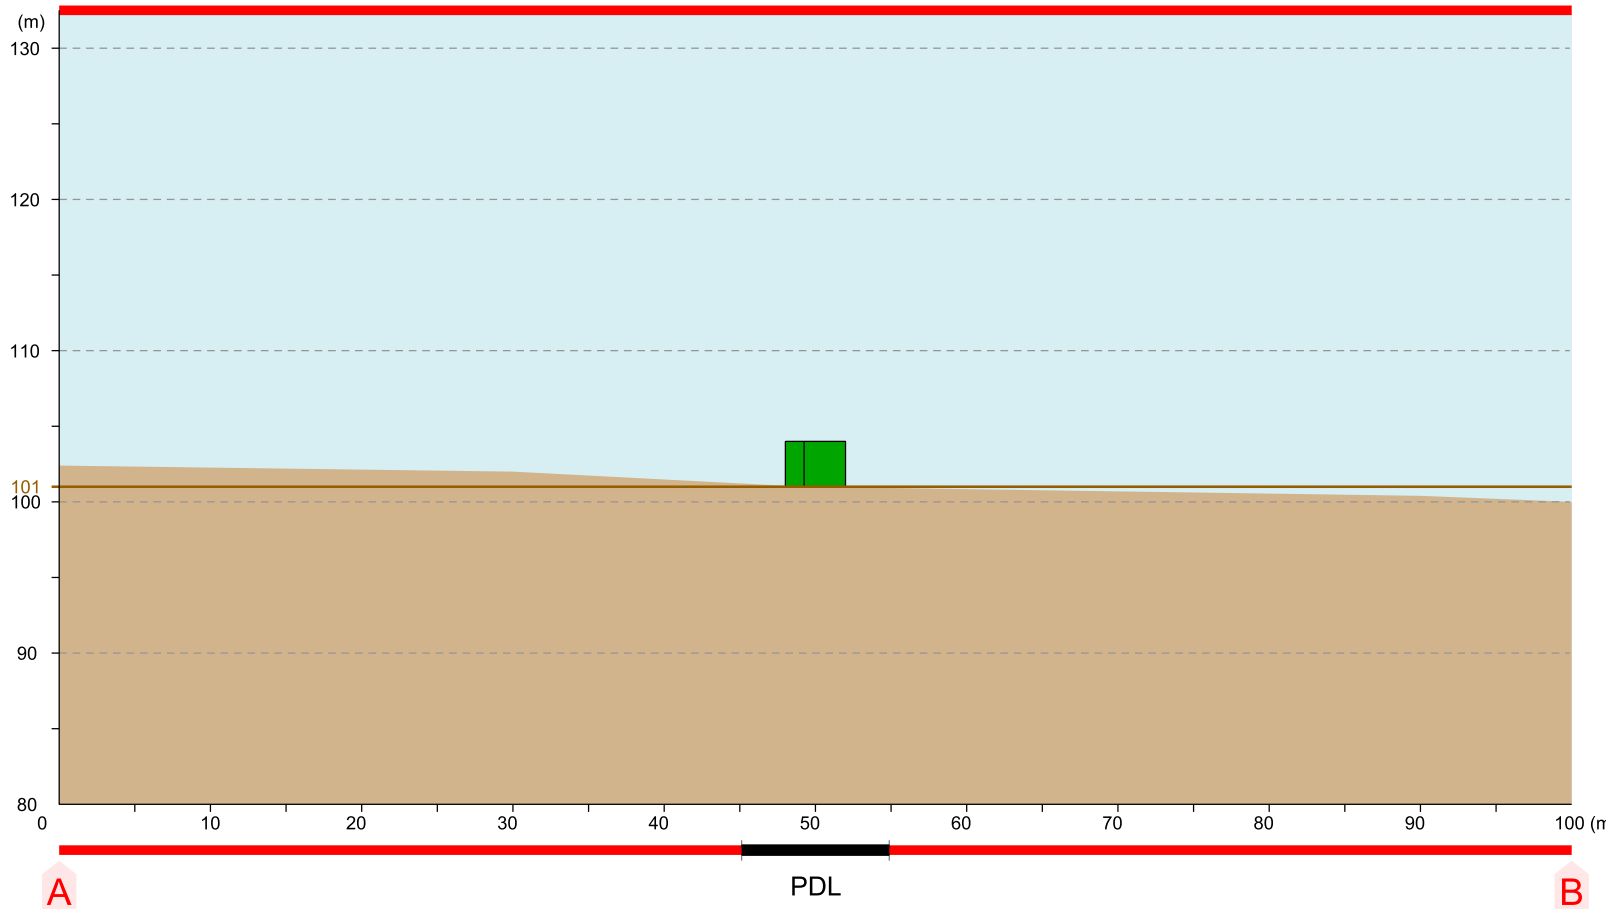

Informations fichier source : CAR.dgn

indice	date	nature des modifications
1.8	07/04/2017	-

**AU-10.4 / PC3**

Dessin : Mathilde Guitard

**Ech. 1/10000 (A4)**

Contrôle : Cécile Farineau


Parc Éolien des Moulins de la Cologne S.A.S.  
67 bd Haussmann 75008 PARIS  
Tél : 01 42 61 84 53 - Fax : 01 42 61 24 59





Parc des Moulins de  
la Cologne  
à Cartigny et à  
Hancourt

Photographie proche PDL1

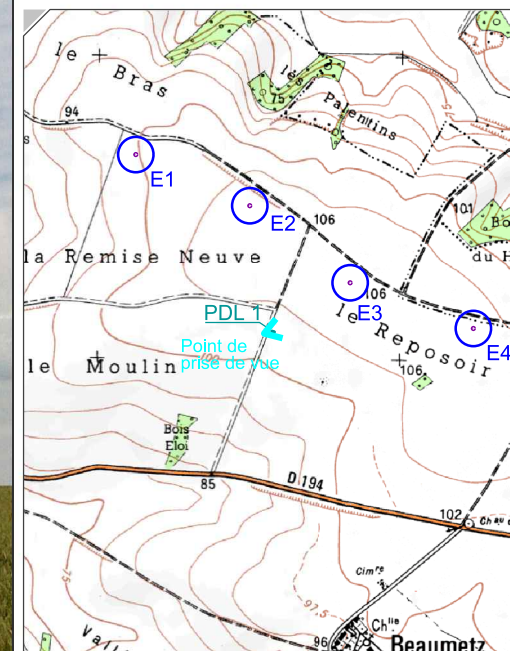

Informations fichier source : CAR.dgn

indice	date	nature des modifications
1.8	07/04/2017	-

**AU-10.7 / PC8**

Dessin : Mathilde Guitard

**Ech. 1/2200(A4)**

Contrôle : Cécile Farineau


Parc Éolien des Moulins de la Cologne S.A.S.  
67 bd Haussmann 75008 PARIS  
Tél : 01 42 61 84 53 - Fax : 01 42 61 24 59





Parc des Moulins de  
la Cologne  
à Cartigny et à  
Hancourt

Photographie lointaine PDL1

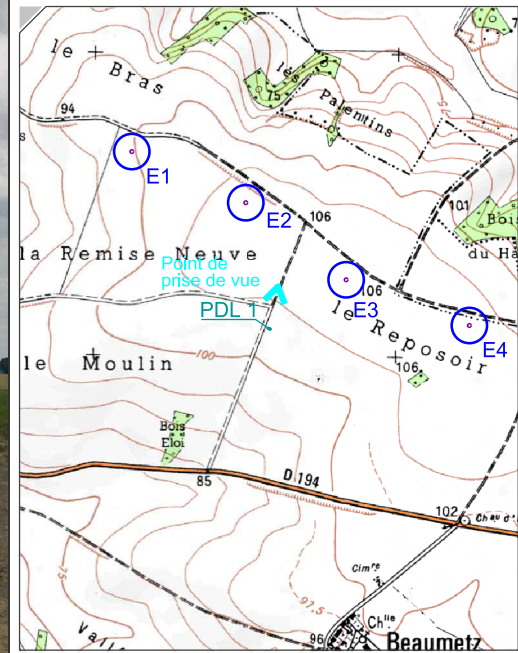


Informations fichier source : CAR.dgn

indice	date	nature des modifications
1.8	07/04/2017	-

<b>AU-10.6 / PC7</b>	Dessin : Mathilde Guitard
<b>Ech. 1/2200(A4)</b>	Contrôle : Cécile Farineau

Parc Éolien des Moulins de la Cologne S.A.S.  
67 bd Haussmann 75008 PARIS  
Tél : 01 42 61 84 53 - Fax : 01 42 61 24 59

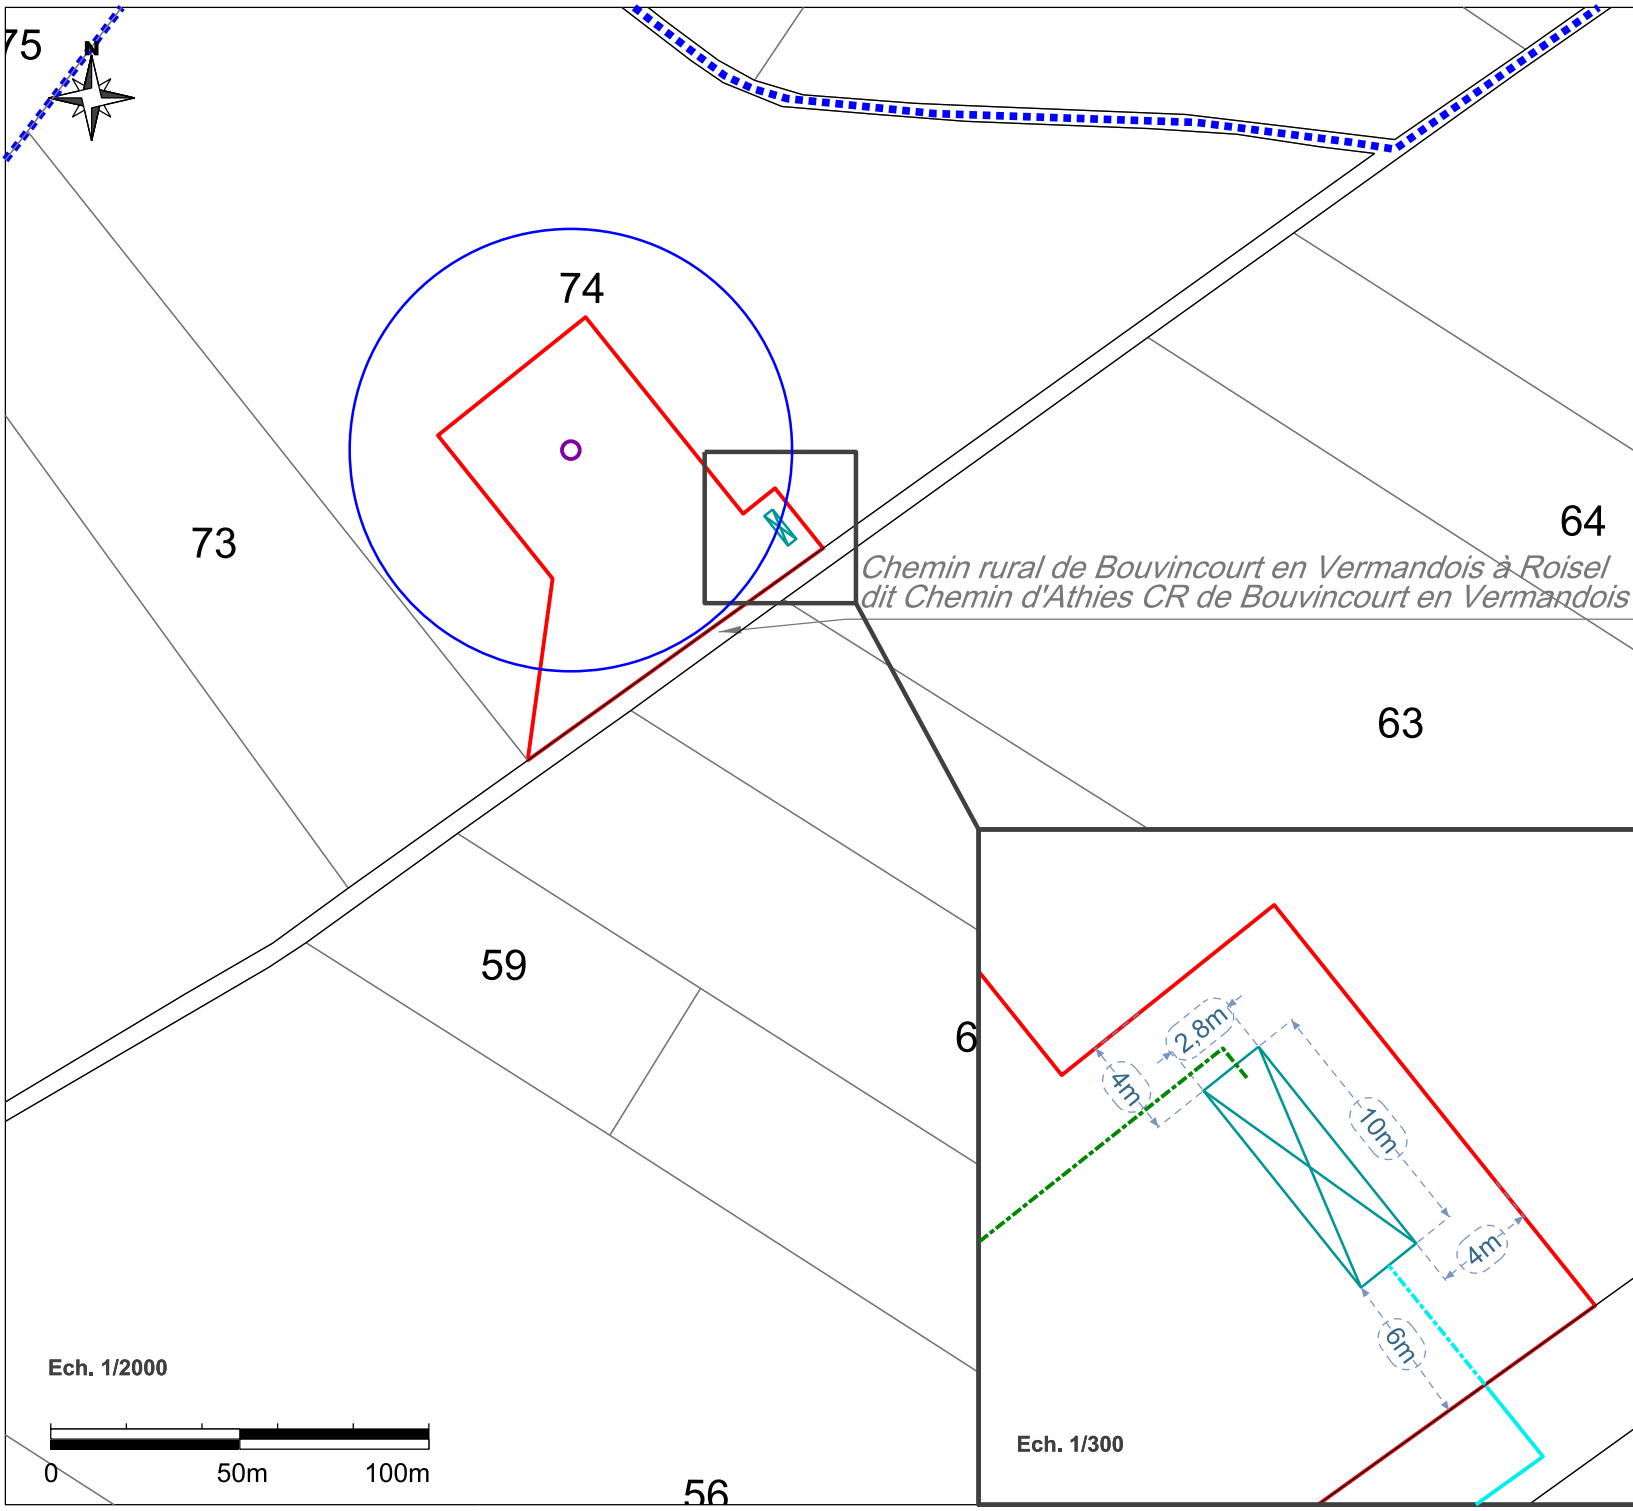

Parc Éolien des  
Moulins de la Cologne  
à Cartigny et à  
Hancourt

Plan de masse PDL 2  
Hancourt X1 74

LEGENDE :





- Poste de livraison (PDL)
- Mât
- Surplomb
- Découpage parcellaire
- Câbles intra-parc en plein champ
- Câbles intra-parc en accotement
- Limite communale
- Limite de section
- Limite parcellaire

Informations fichier source : CAR.dgn

indice	date	nature des modifications
1.8	07/04/2017	-

<b>AU-10.2 / PC2</b>	Dessin : Mathilde Guitard
<b>Ech. 1/2000 (A4)</b>	Contrôle : Cécile Farineau

Parc Éolien des Moulins de la Cologne S.A.S.  
67 bd Haussmann 75008 PARIS  
Tél : 01 42 61 84 53 - Fax : 01 42 61 24 59

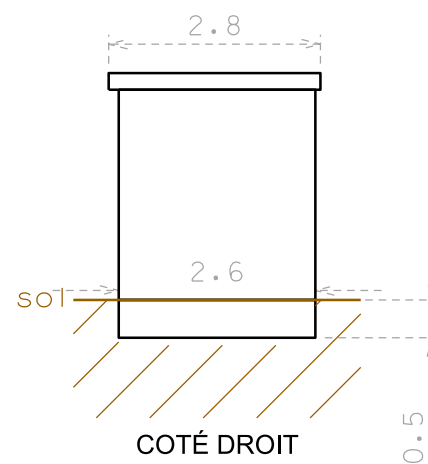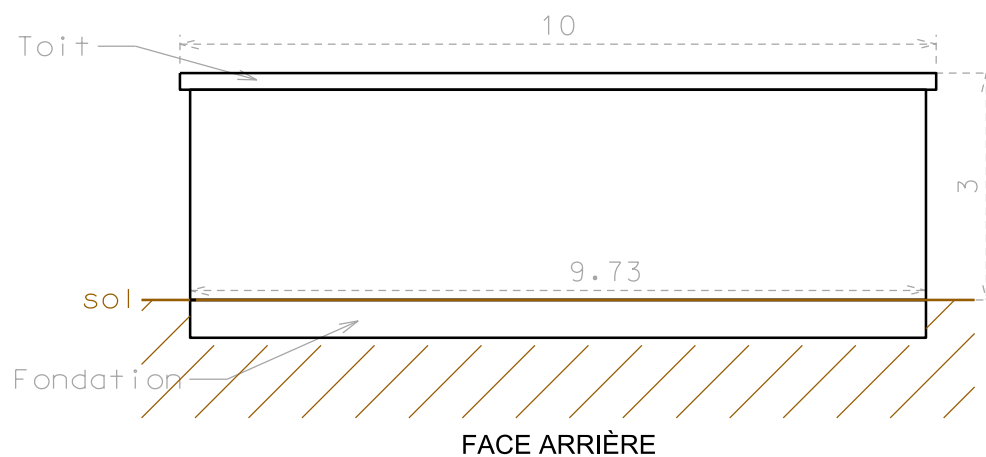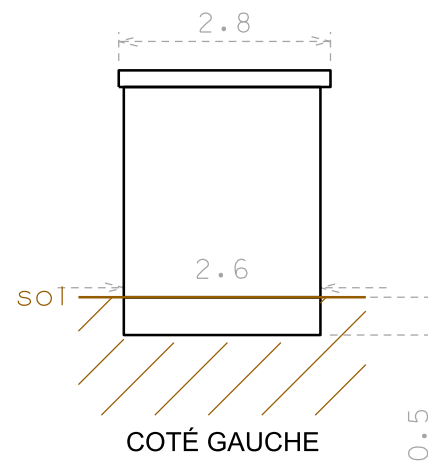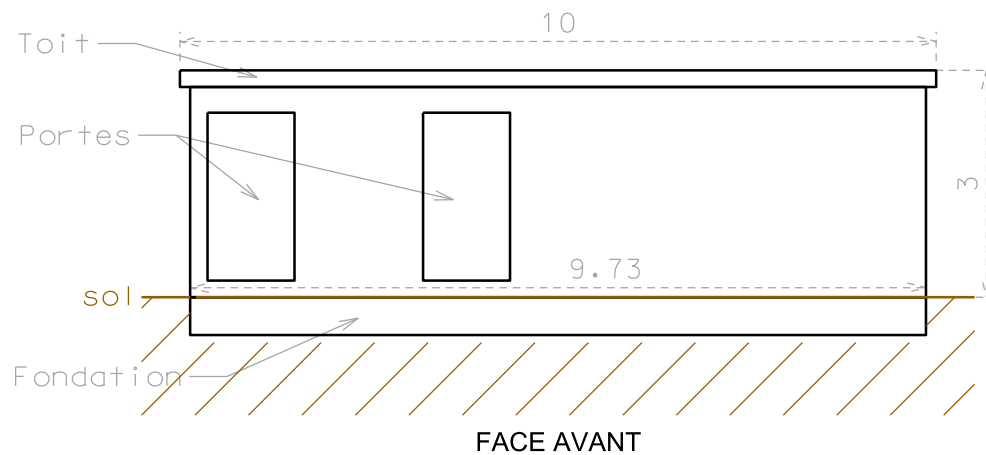

Informations fichier source : CAR.dgn

indice	date	nature des modifications
1.8	07/04/2017	-


**AU-10.3 / PC5**

Dessin : Mathilde Guitard


**Ech. 1/100(A4)**

Contrôle : Cécile Farineau


Côté droit :

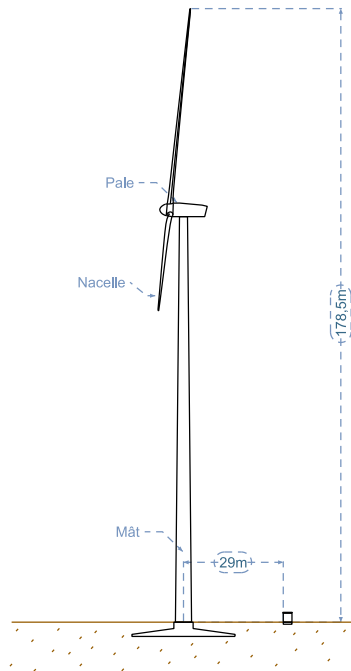



Vue avant :

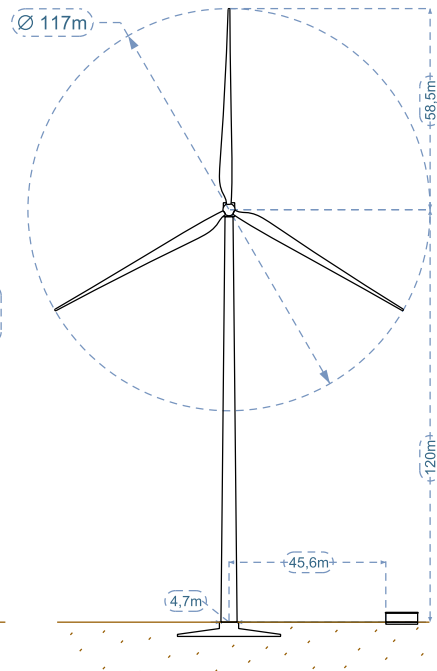

Côté gauche :

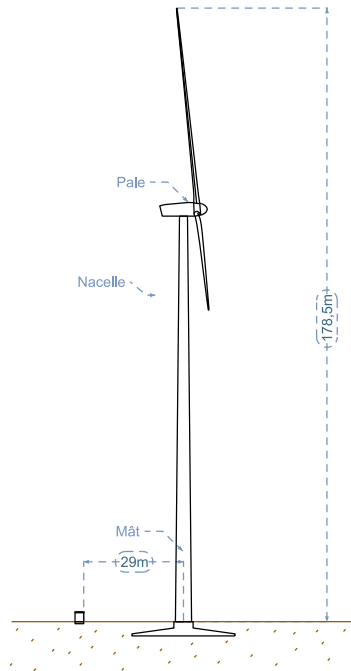

Vue arrière :

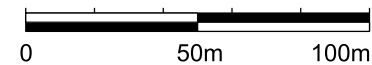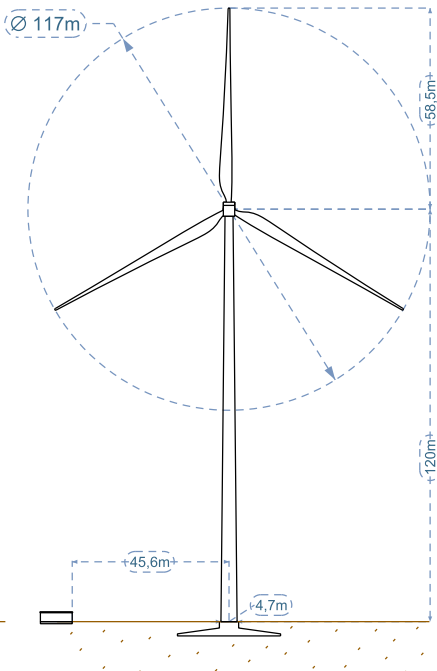

Parc Éolien des  
Moulins de la Cologne  
à Cartigny et à  
Hancourt

Plan des façades E7 et PDL

Informations fichier source : CAR.dgn

indice	date	nature des modifications
1.8	07/04/2017	-

**AU-10.3 / PC5**

Dessin : Mathilde Guitard

**Ech. 1/2200(A4)**

Contrôle : Cécile Farineau

Parc Éolien des Moulins de la Cologne S.A.S.  
67 bd Haussmann 75008 PARIS  
Tél : 01 42 61 84 53 - Fax : 01 42 61 24 59

Parc des Moulins de  
la Cologne  
à Cartigny et à  
Hancourt

Plan en coupe du terrain PDL 2

LEGENDE :

■ Poste de livraison (PDL) ■ Coupe du terrain

Informations fichier source : CAR.dgn

indice	date	nature des modifications
1.8	07/04/2017	-



**AU-10.4 / PC3**

Dessin : Mathilde Guitard

**Ech. 1/10000 (A4)**

Contrôle : Cécile Farineau

Parc Éolien des Moulins de la Cologne S.A.S.  
67 bd Haussmann 75008 PARIS  
Tél : 01 42 61 84 53 - Fax : 01 42 61 24 59

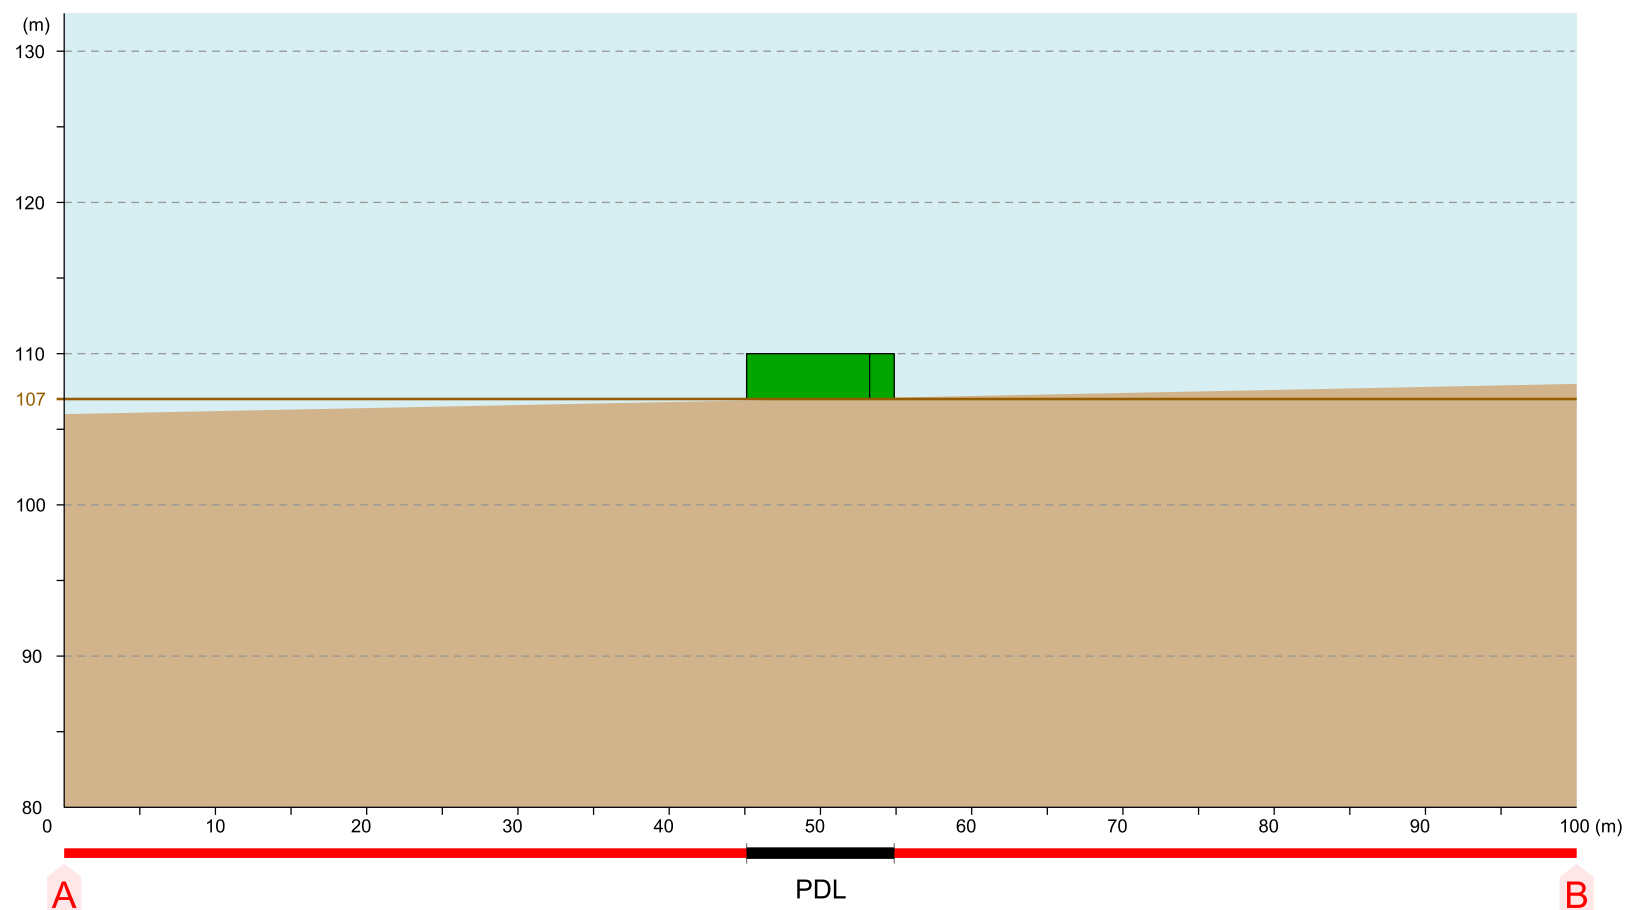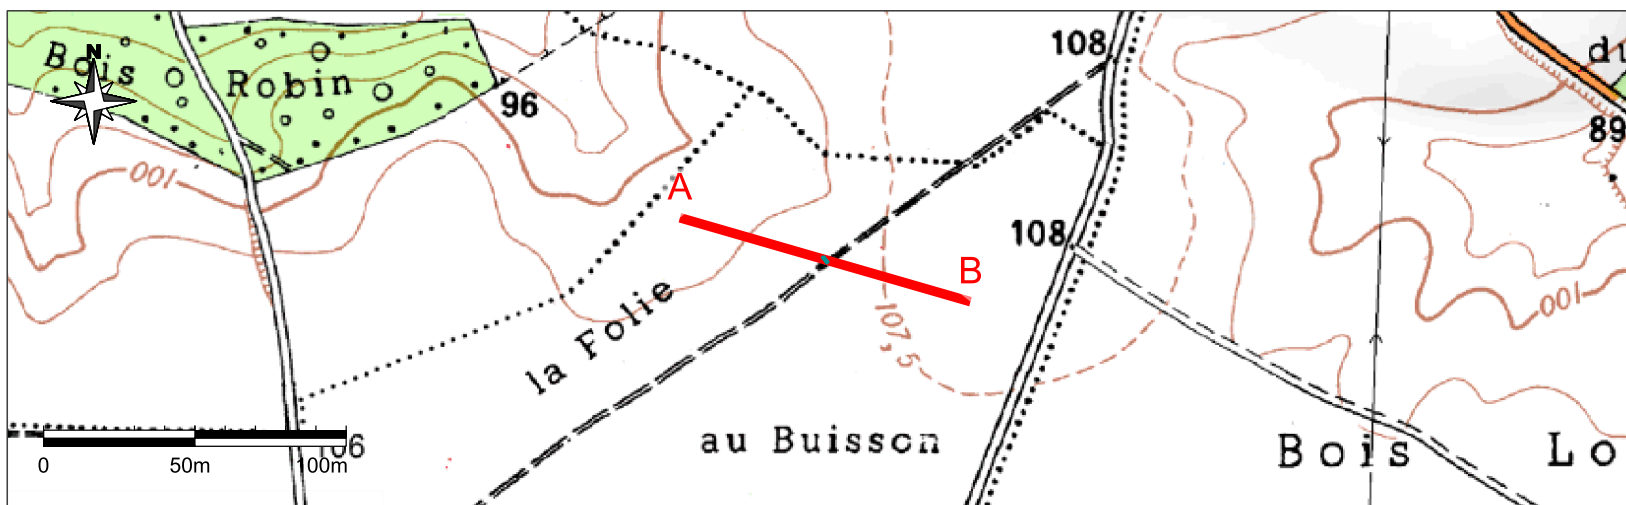






Parc des Moulins de  
la Cologne  
à Cartigny et à  
Hancourt

Photographie proche PDL2

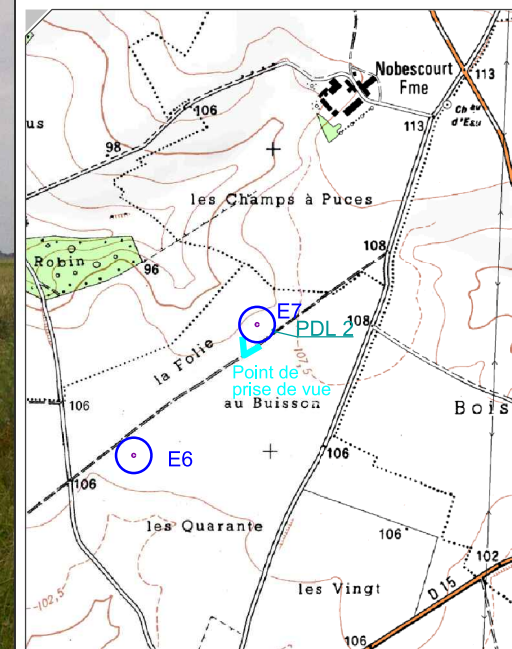

Informations fichier source : CAR.dgn

indice	date	nature des modifications
1.8	07/04/2017	-

**AU-10.7 / PC8**

Dessin : Mathilde Guitard

**Ech. 1/2200(A4)**


Contrôle : Cécile Farineau

Parc Éolien des Moulins de la Cologne S.A.S.  
67 bd Haussmann 75008 PARIS  
Tél : 01 42 61 84 53 - Fax : 01 42 61 24 59



Parc des Moulins de  
la Cologne  
à Cartigny et à  
Hancourt

Photographie lointaine PDL2

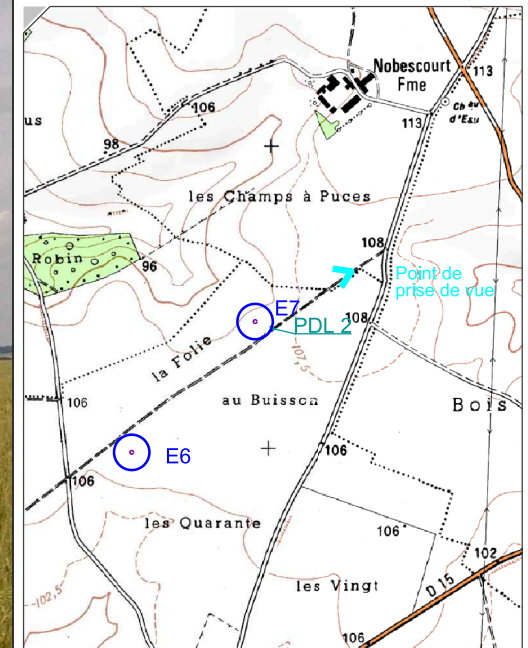

Informations fichier source : CAR.dgn

indice	date	nature des modifications
1.8	07/04/2017	-

**AU-10.6 / PC7**

Dessin : Mathilde Guitard

**Ech. 1/2200(A4)**

Contrôle : Cécile Farineau

Parc Éolien des Moulins de la Cologne S.A.S.  
67 bd Haussmann 75008 PARIS  
Tél : 01 42 61 84 53 - Fax : 01 42 61 24 59