


- Eolienne (survol)
- Raccordement interne
- Eolienne du parc de la Haute-Couture
- Piste à créer
- Eolienne du parc de Rossignol
- Piste à renforcer
- Poste de livraison



Dossier de Demande d'Autorisation Environnementale
Echelle : 1/25000 ème

<p>Maitrise d'ouvrage : Société des Eoliennes de la Haute-Couture 7 rue Eugene et Armand Peugeot 92500 RUEIL-MALMAISON</p>	<p>Maitrise d'oeuvre : Ventelys Energies Partagées 7 rue Eugene et Armand Peugeot 92500 RUEIL-MALMAISON</p>
---	--

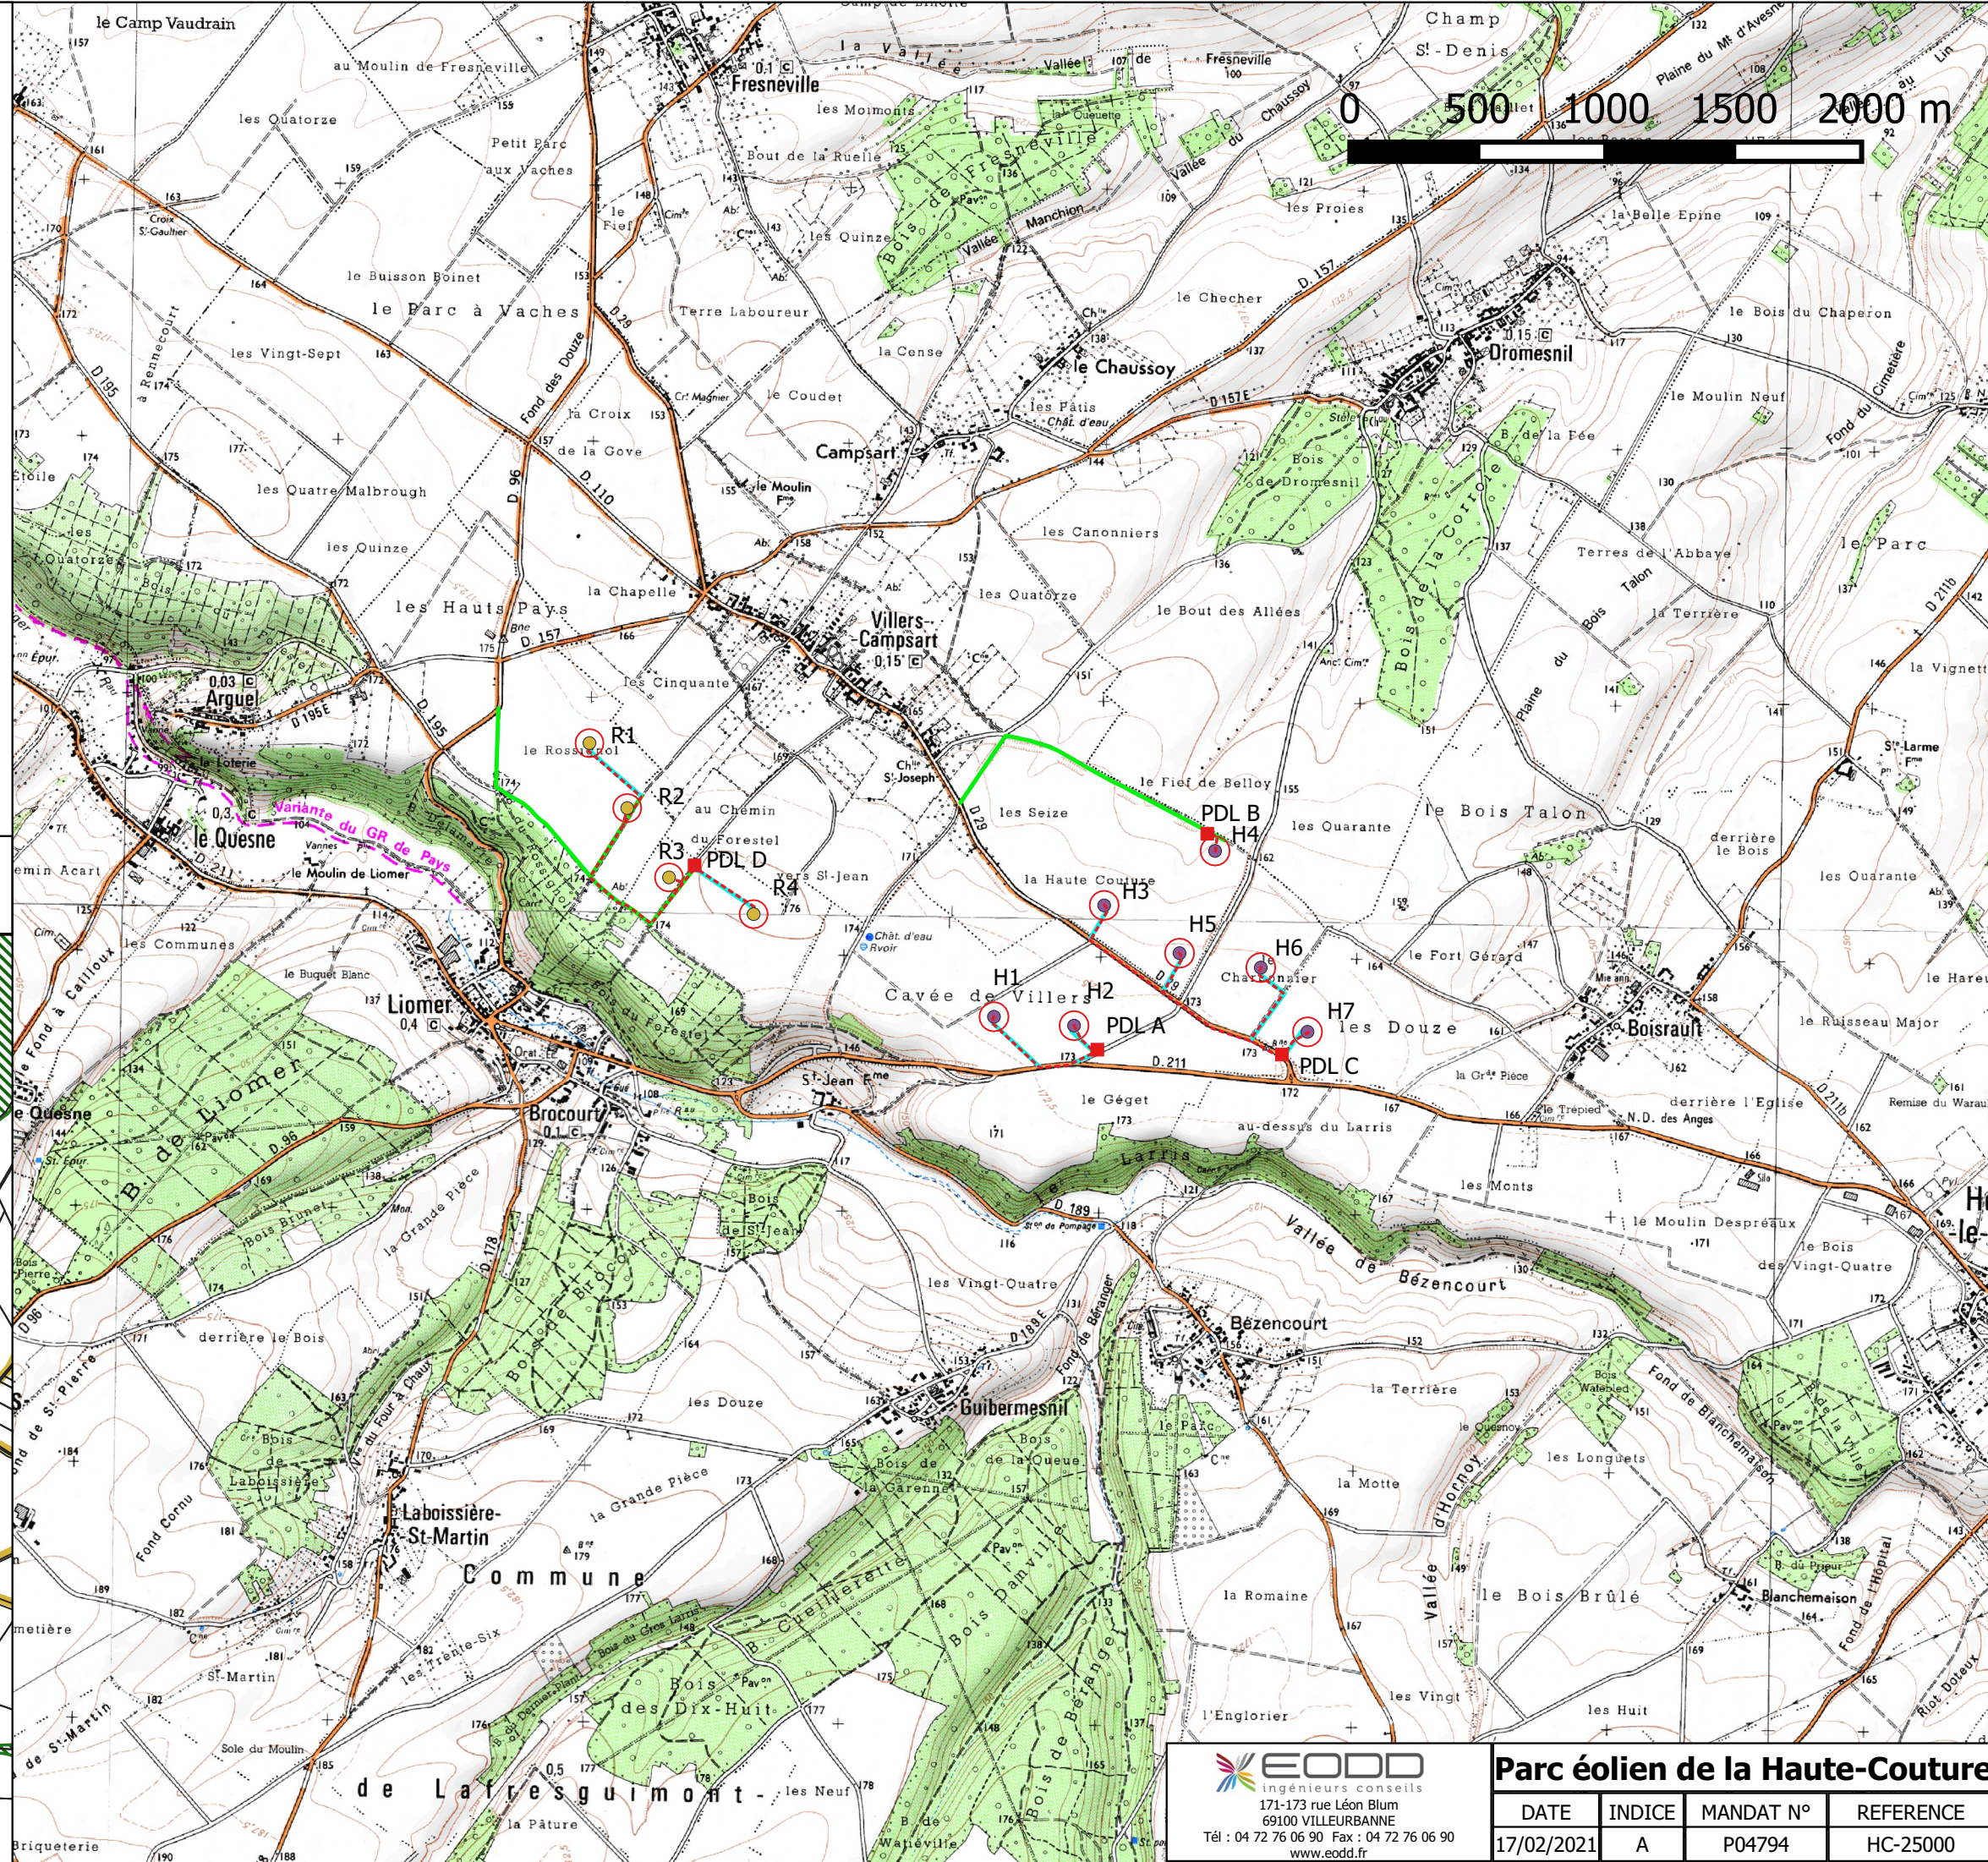

EODD
ingénieurs conseils
171-173 rue Léon Blum
69100 VILLEURBANNE
Tél : 04 72 76 06 90 Fax : 04 72 76 06 90
www.eodd.fr

Parc éolien de la Haute-Couture			
DATE	INDICE	MANDAT N°	REFERENCE
17/02/2021	A	P04794	HC-25000