




1 Coupe de principe 1-1
Ech : 1 : 100

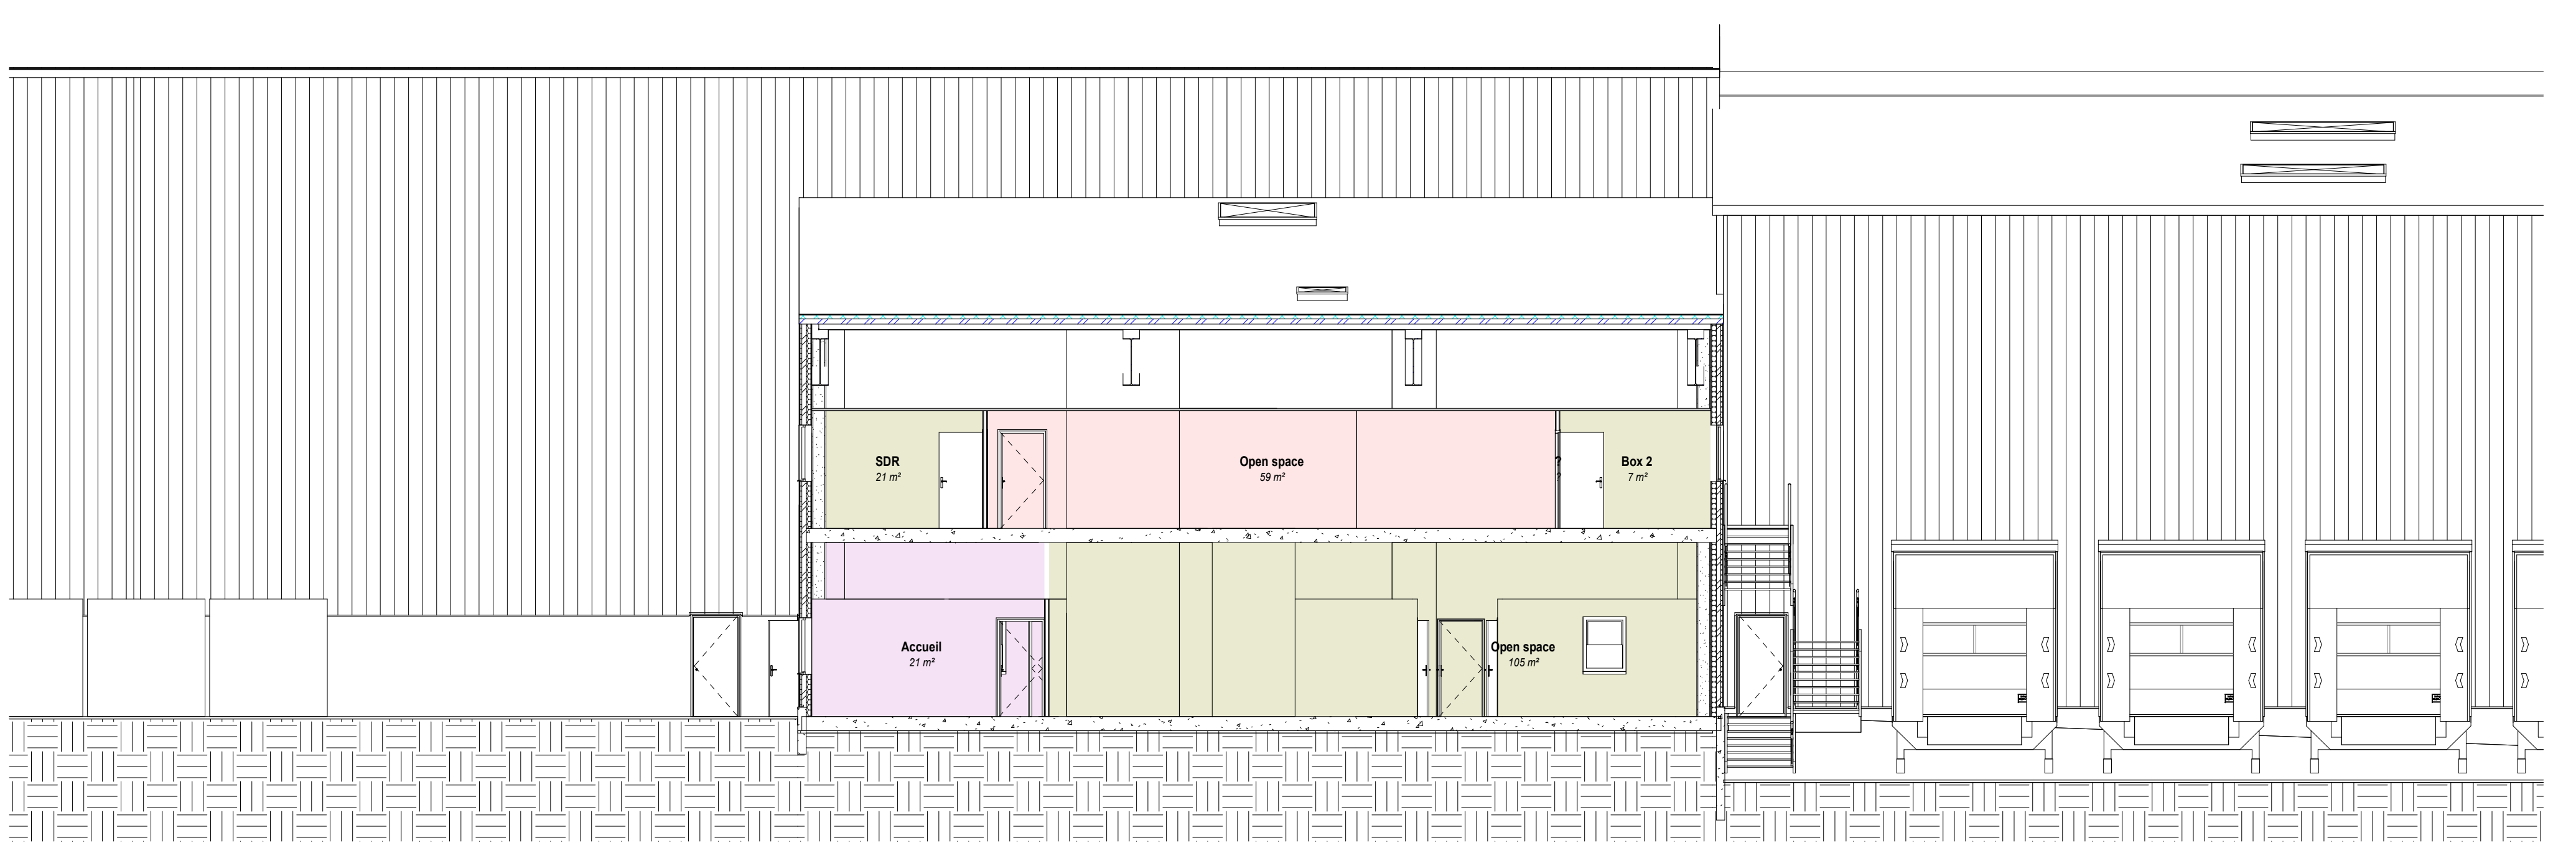


2 Coupe de principe 2-2
Ech : 1 : 100

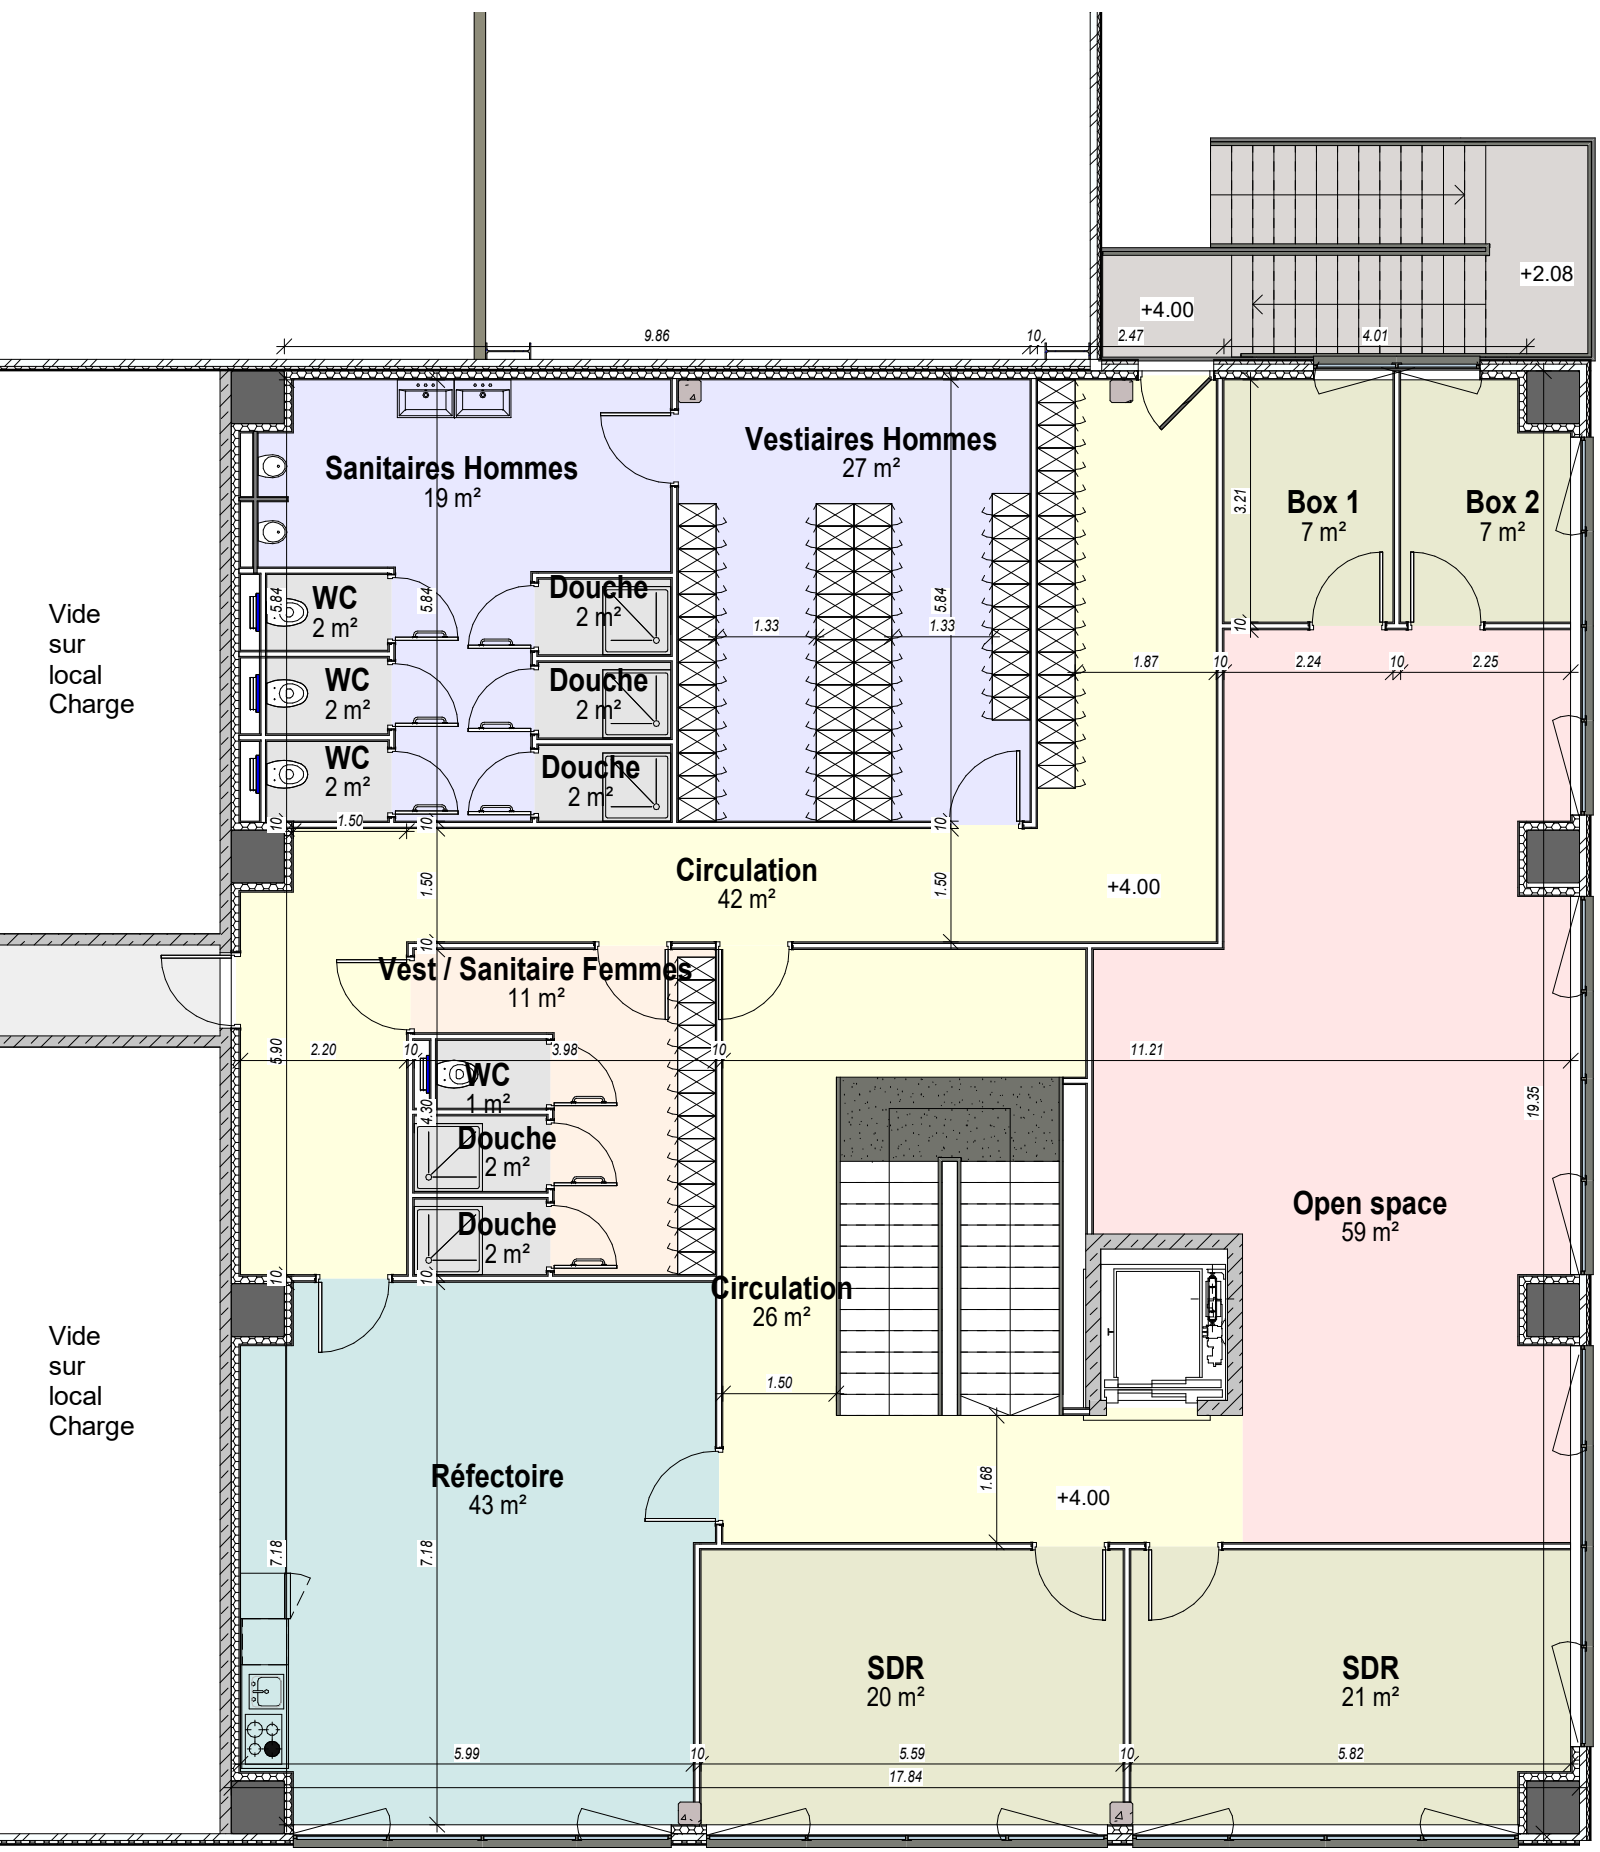


3 Bureaux R+1
Ech : 1 : 100

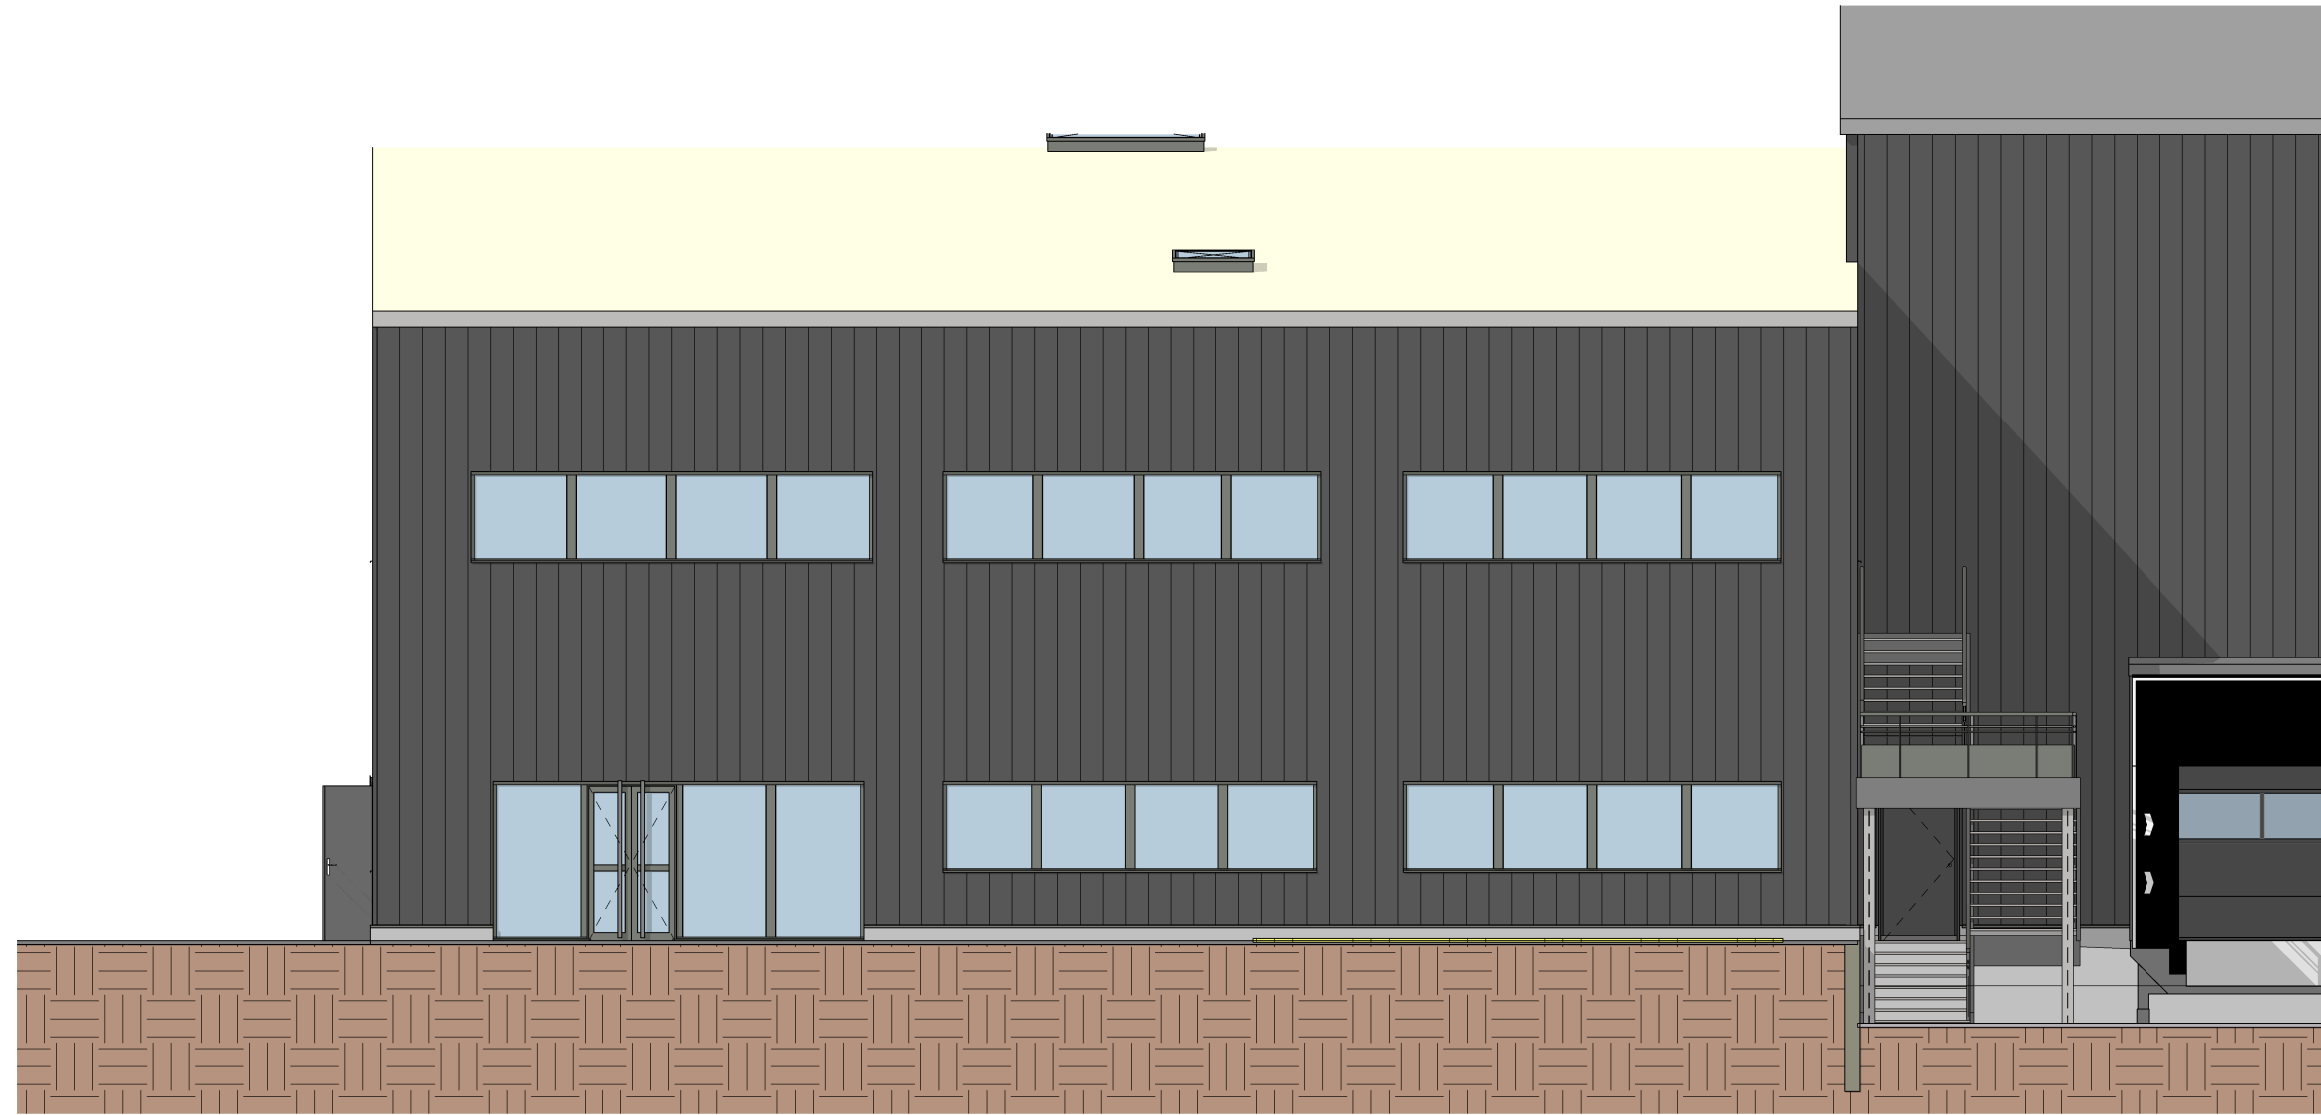

4 Élévation Est Bureaux
Ech : 1 : 100

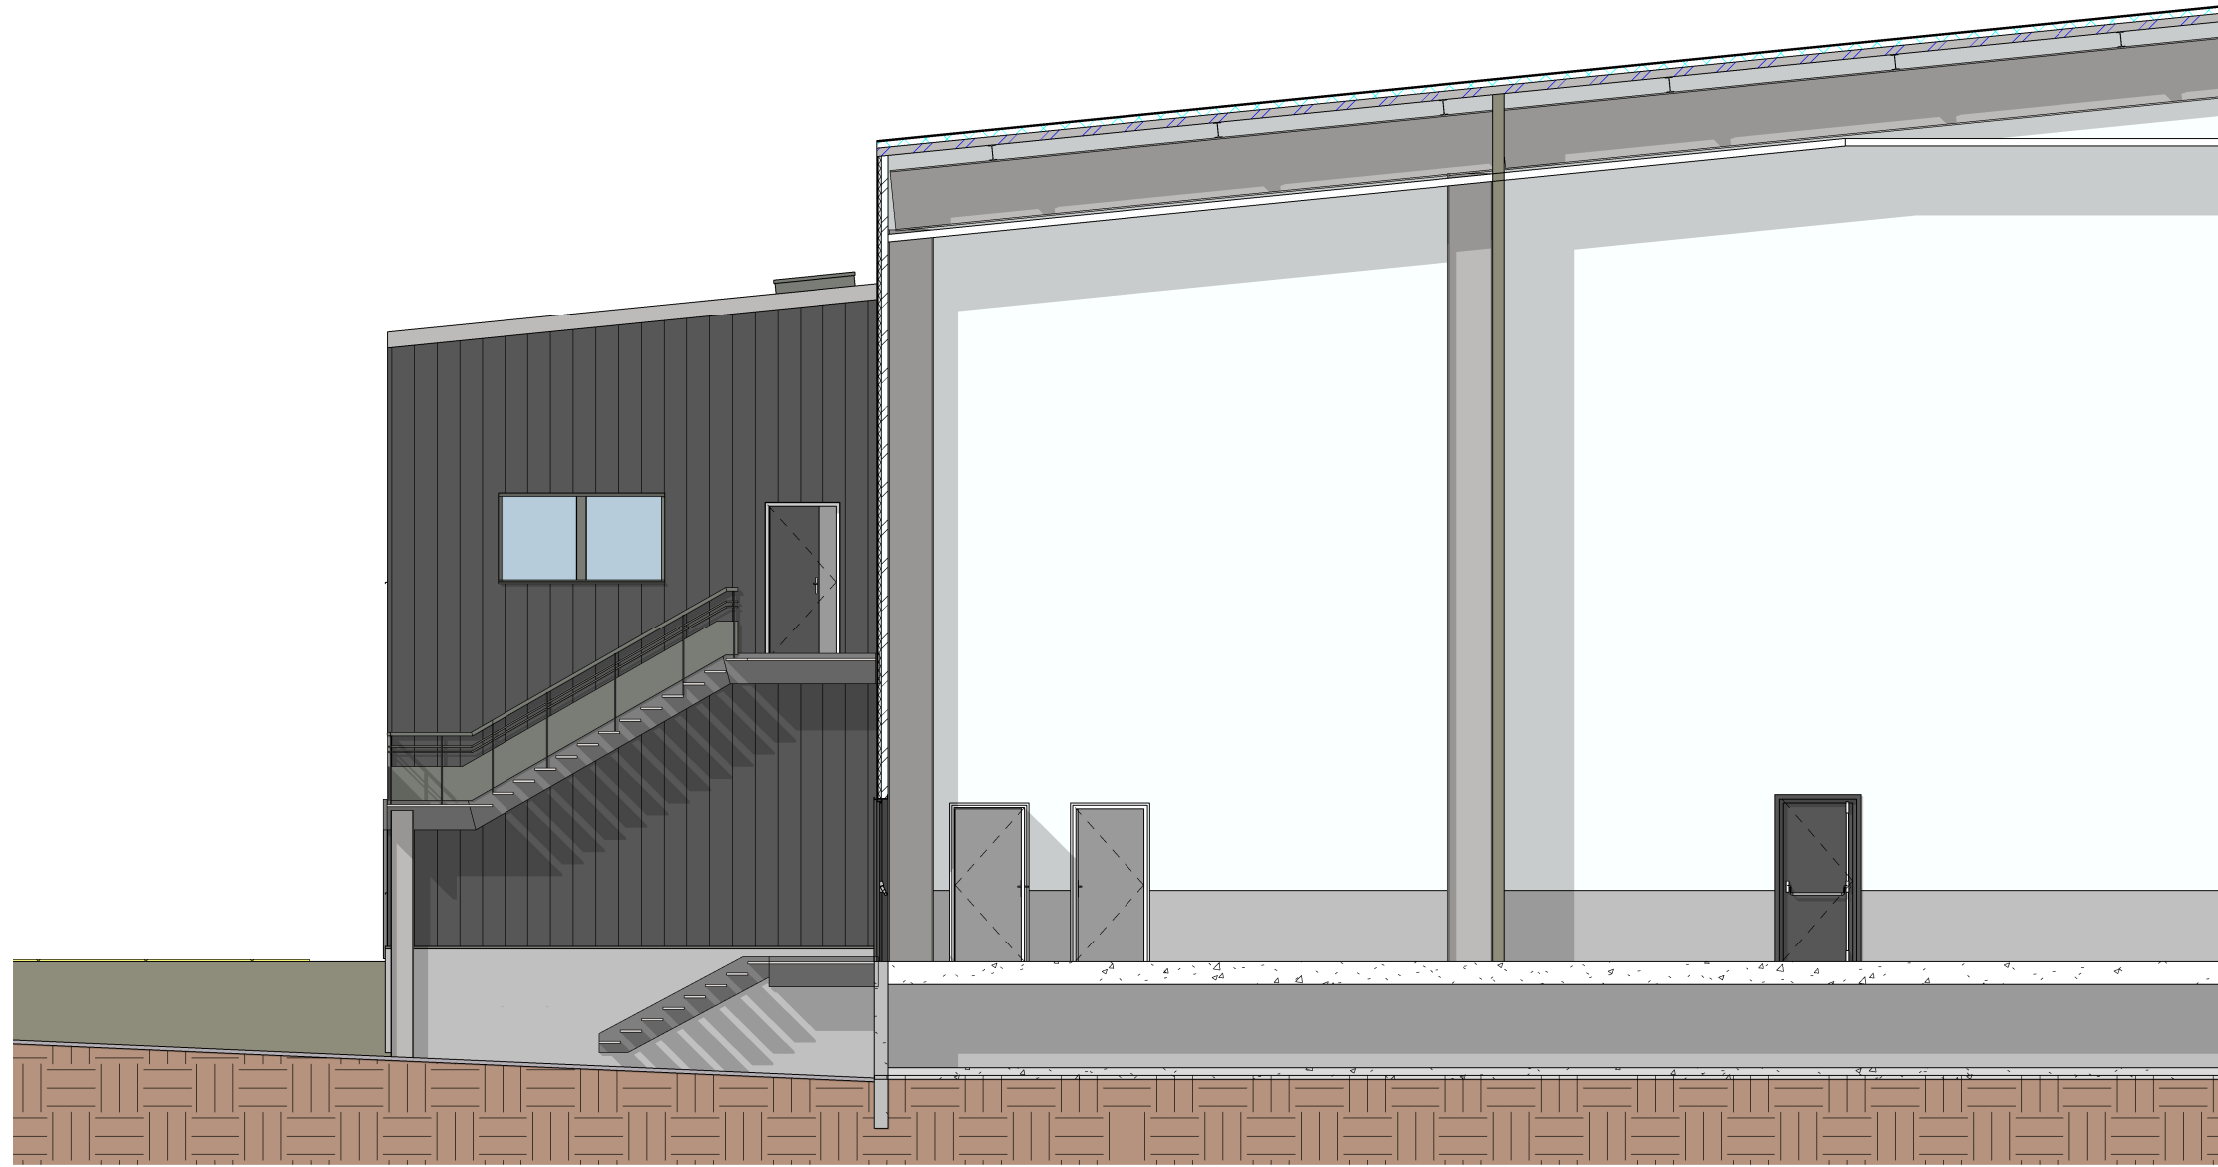


6 Élévation Nord Bureaux
Ech : 1 : 100

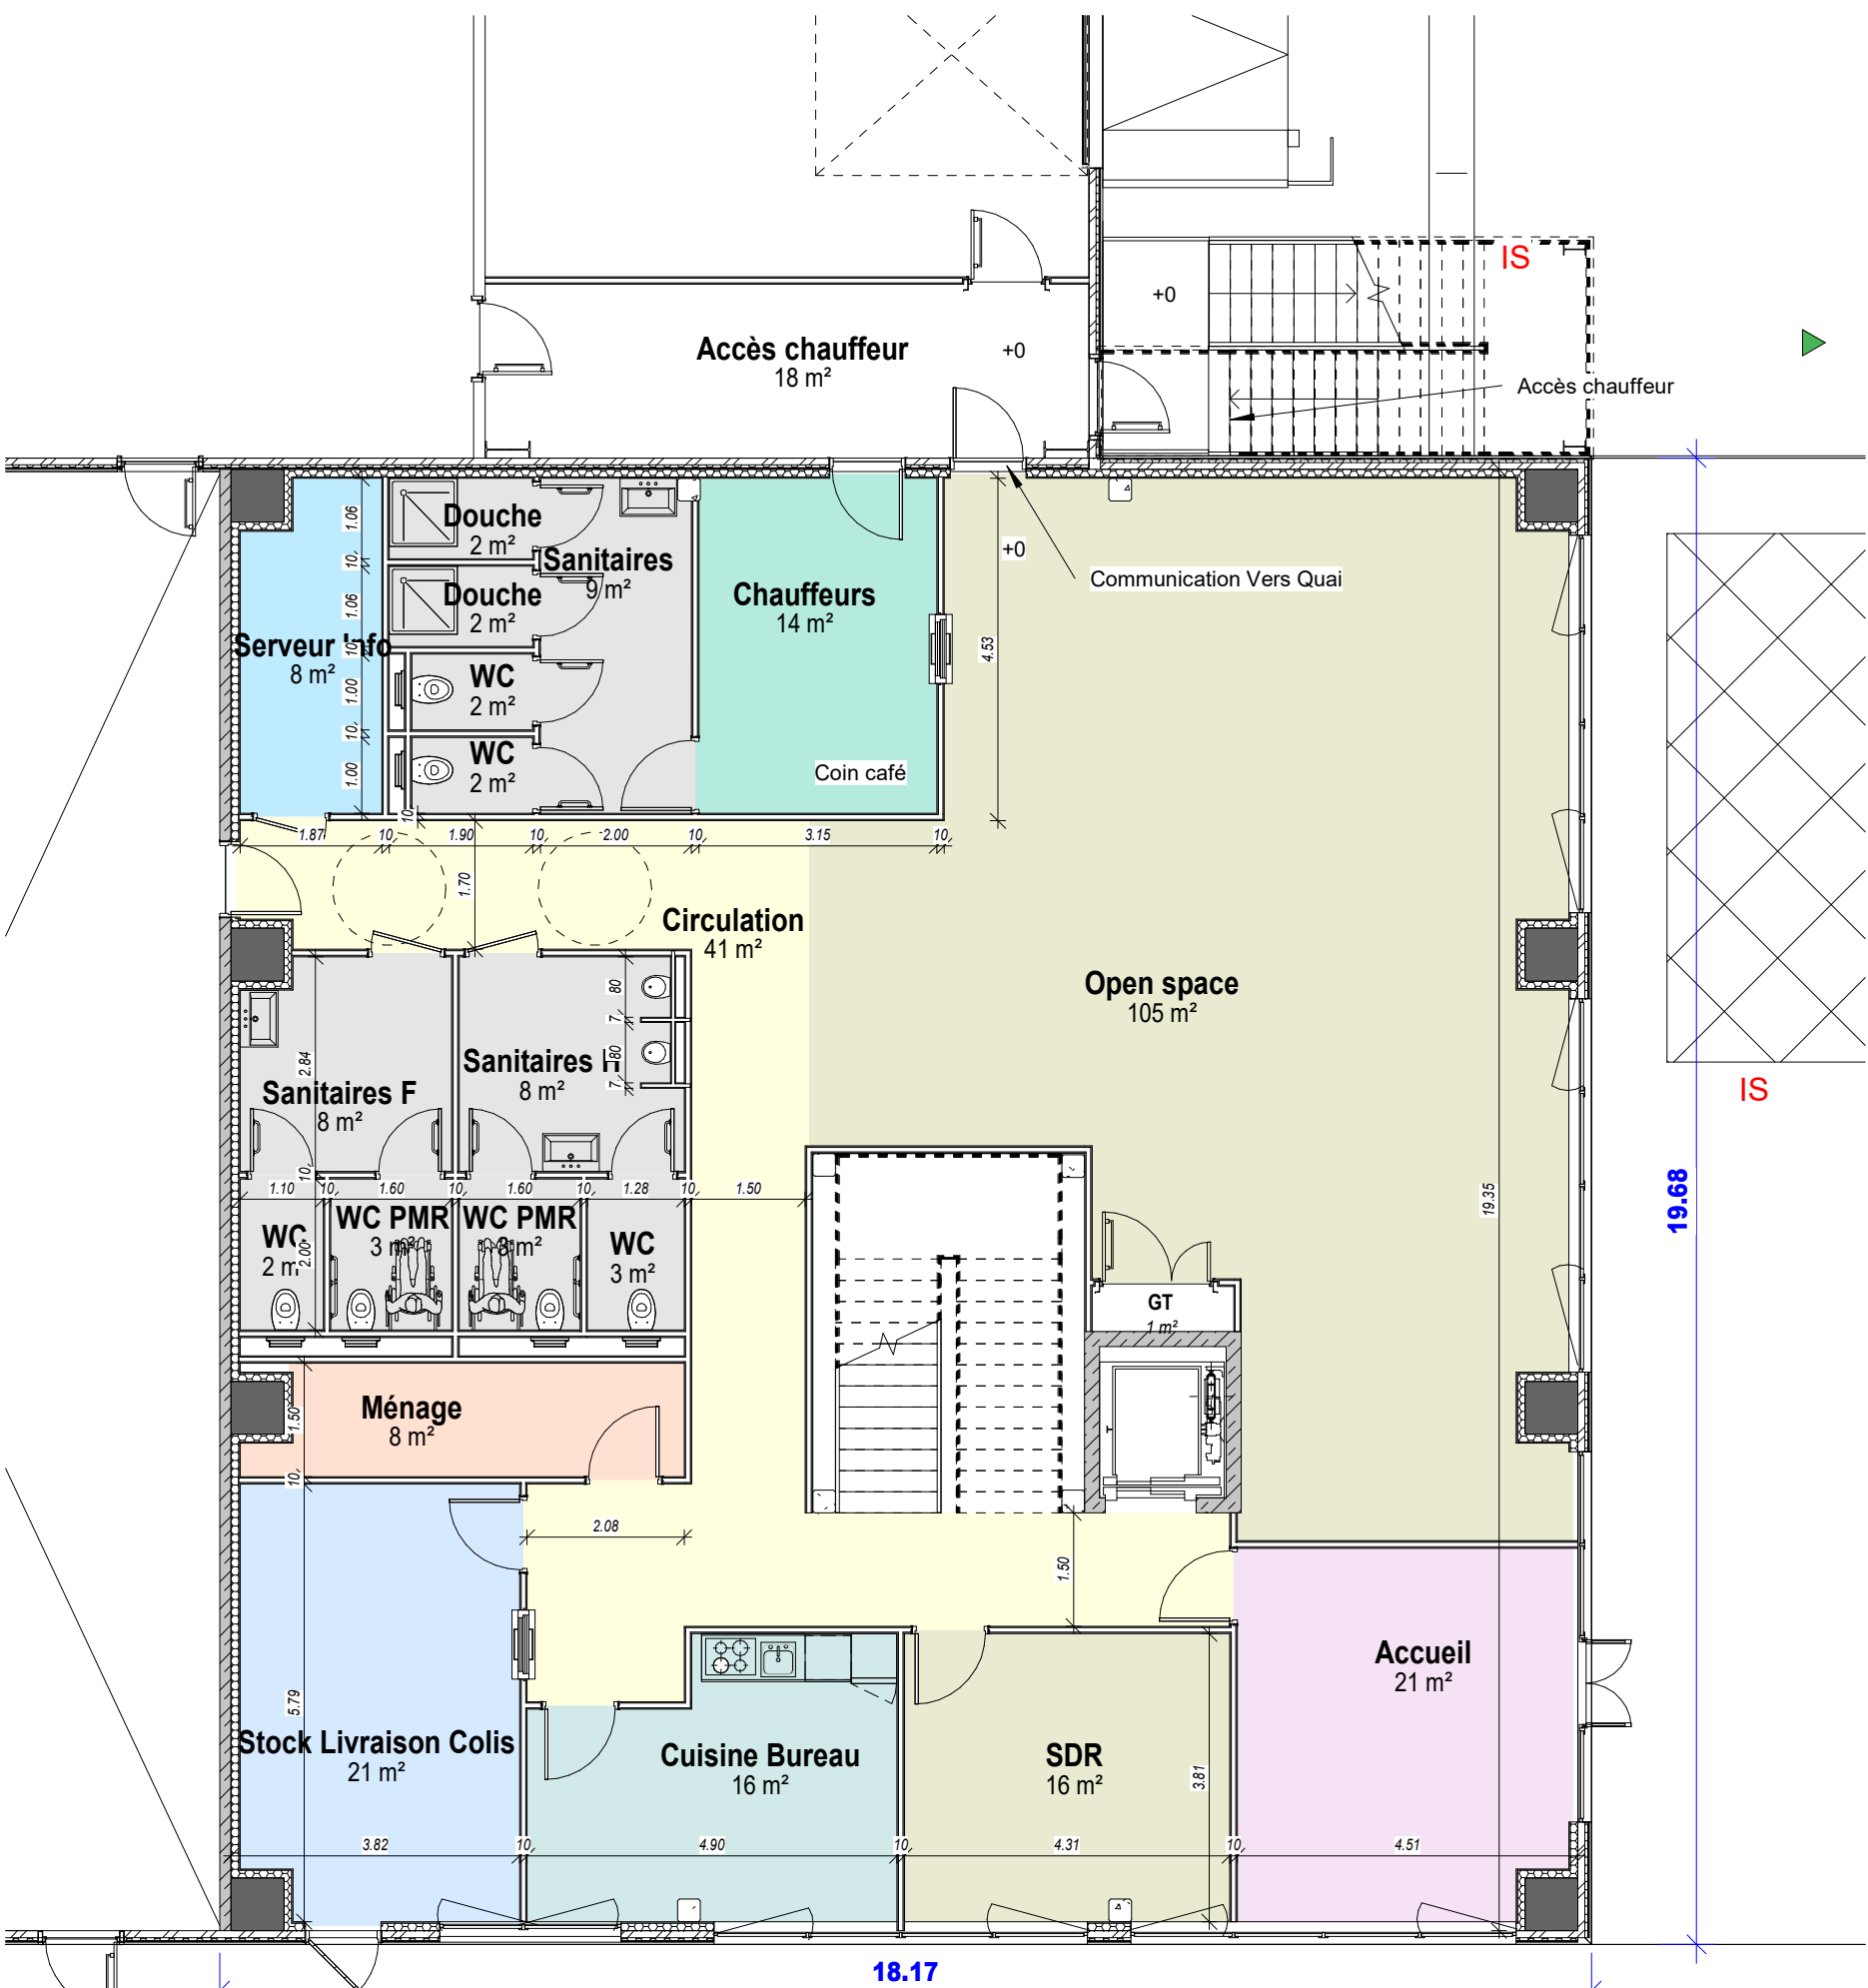


5 Bureaux RDC
Ech : 1 : 100



7 Élévation Sud Bureaux
Ech : 1 : 100

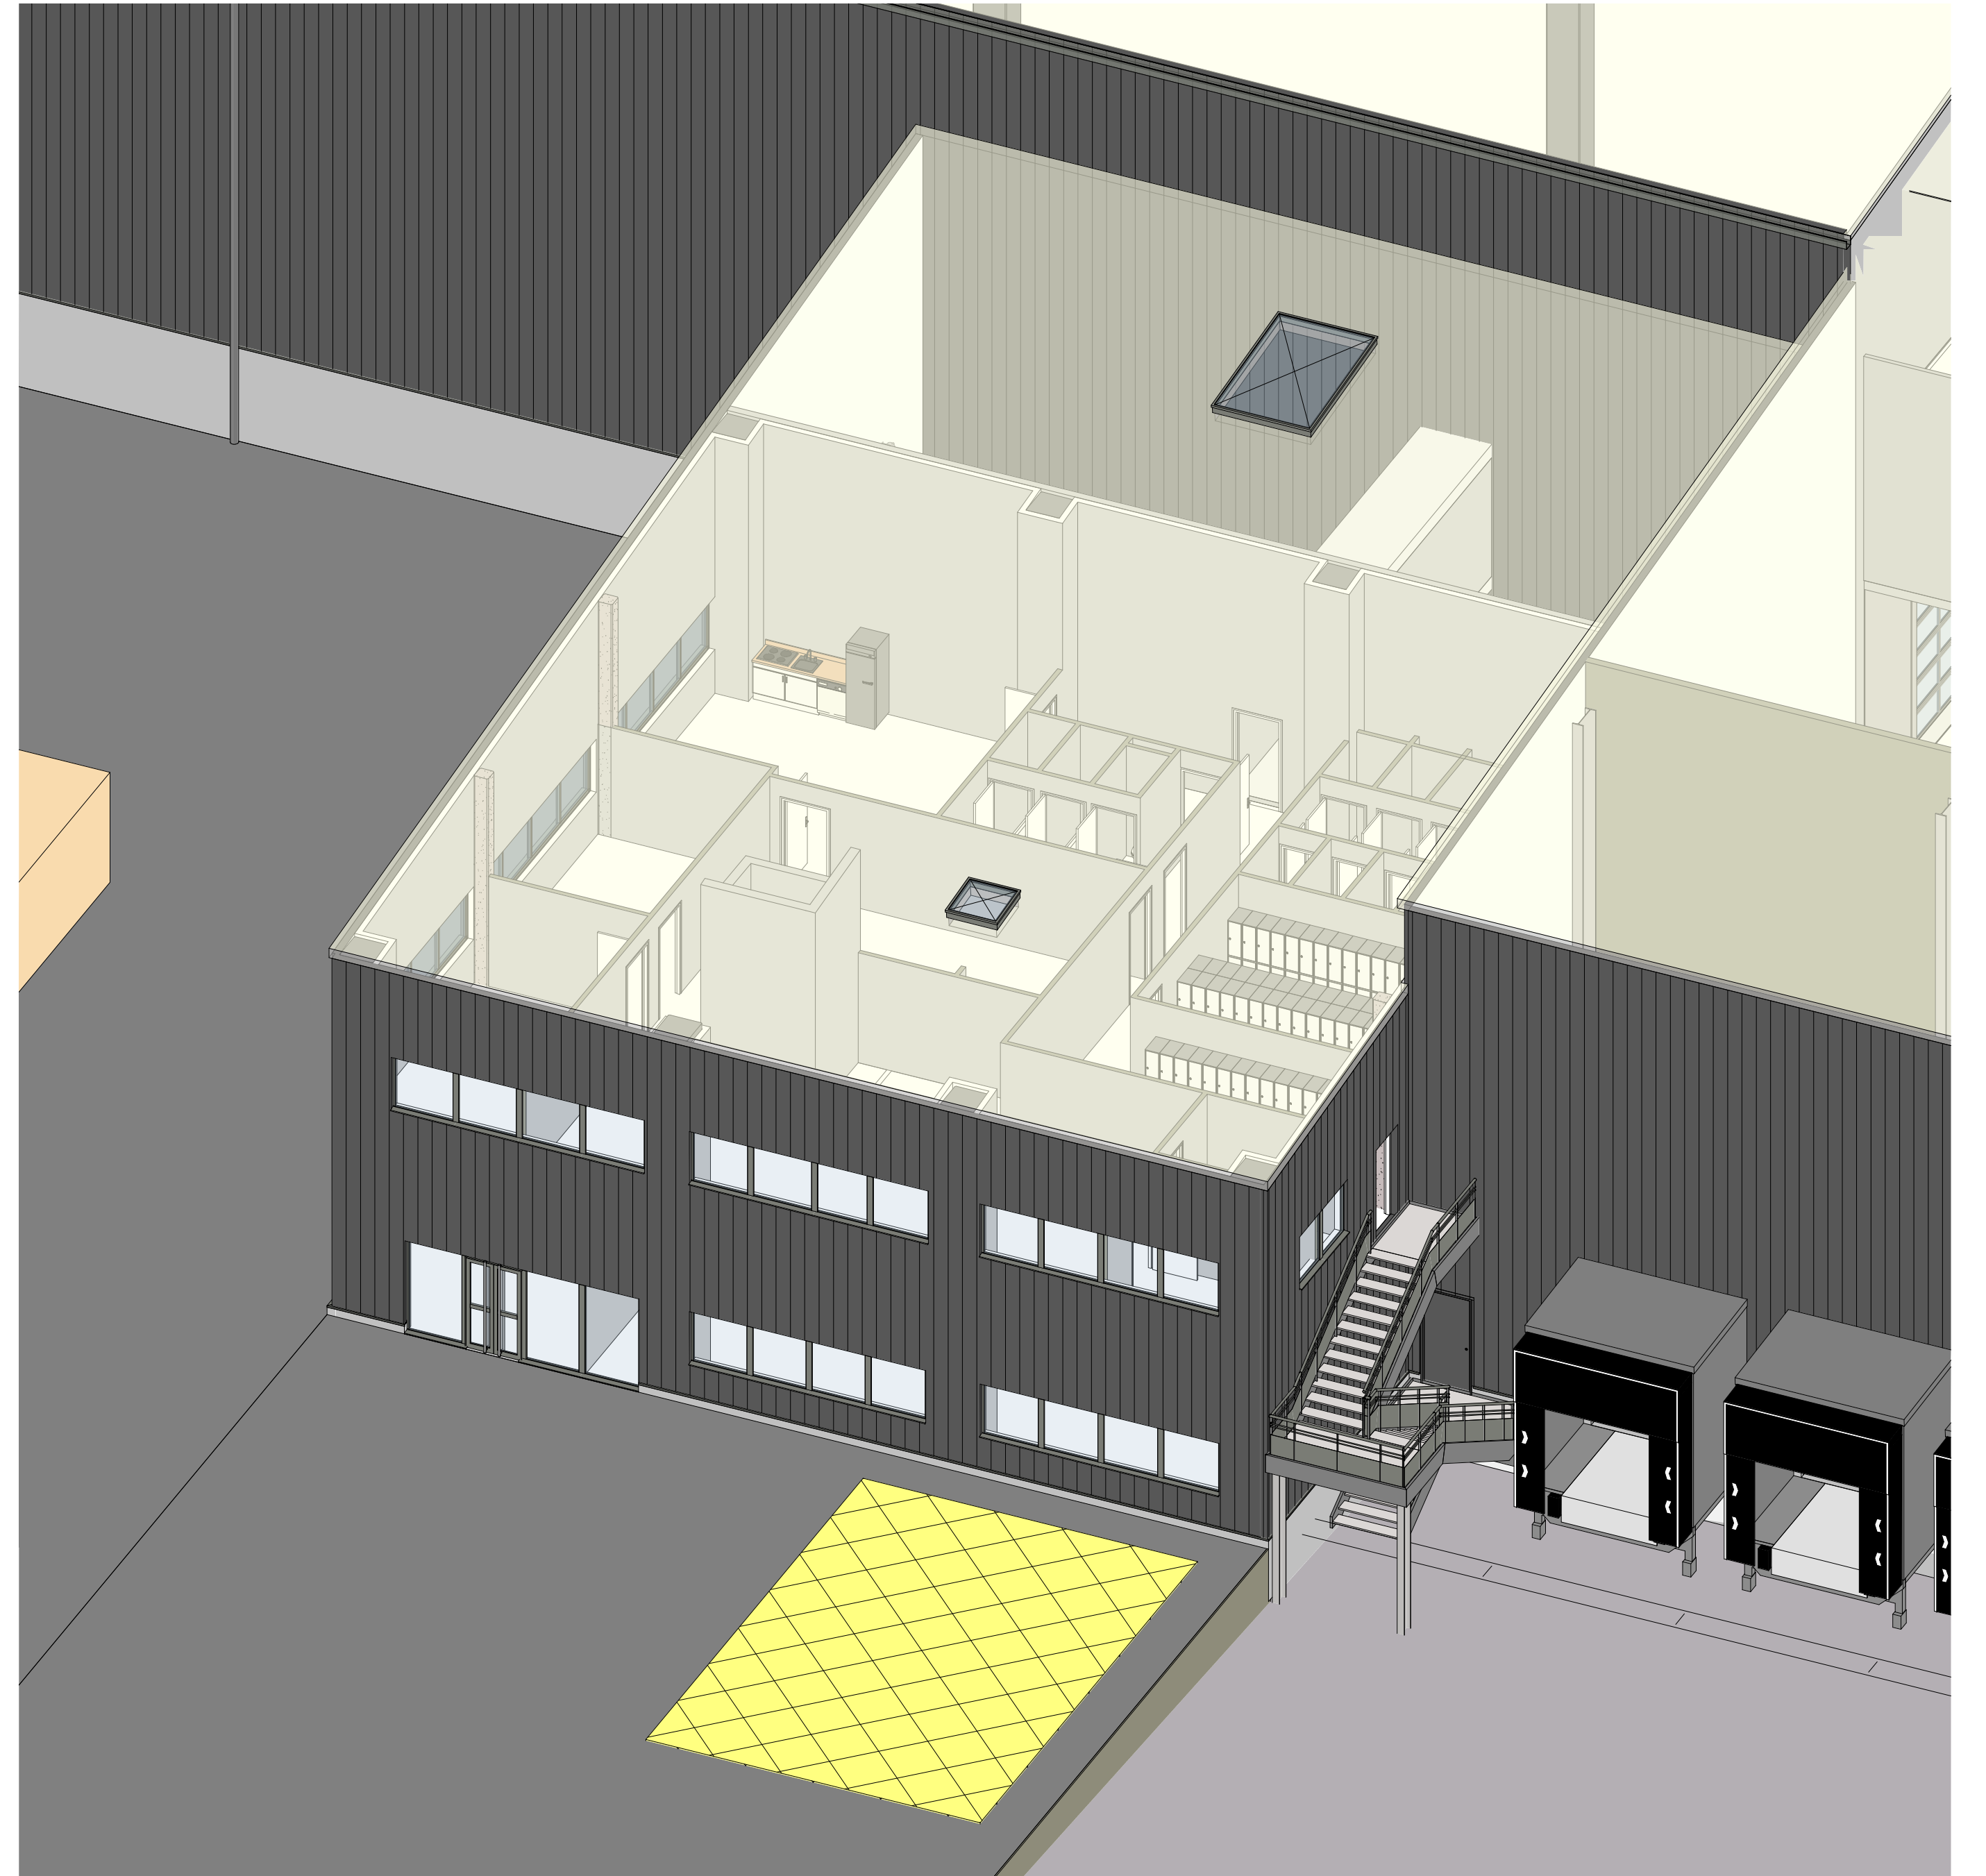

8 Vue Bureaux
Ech : 1 : 100

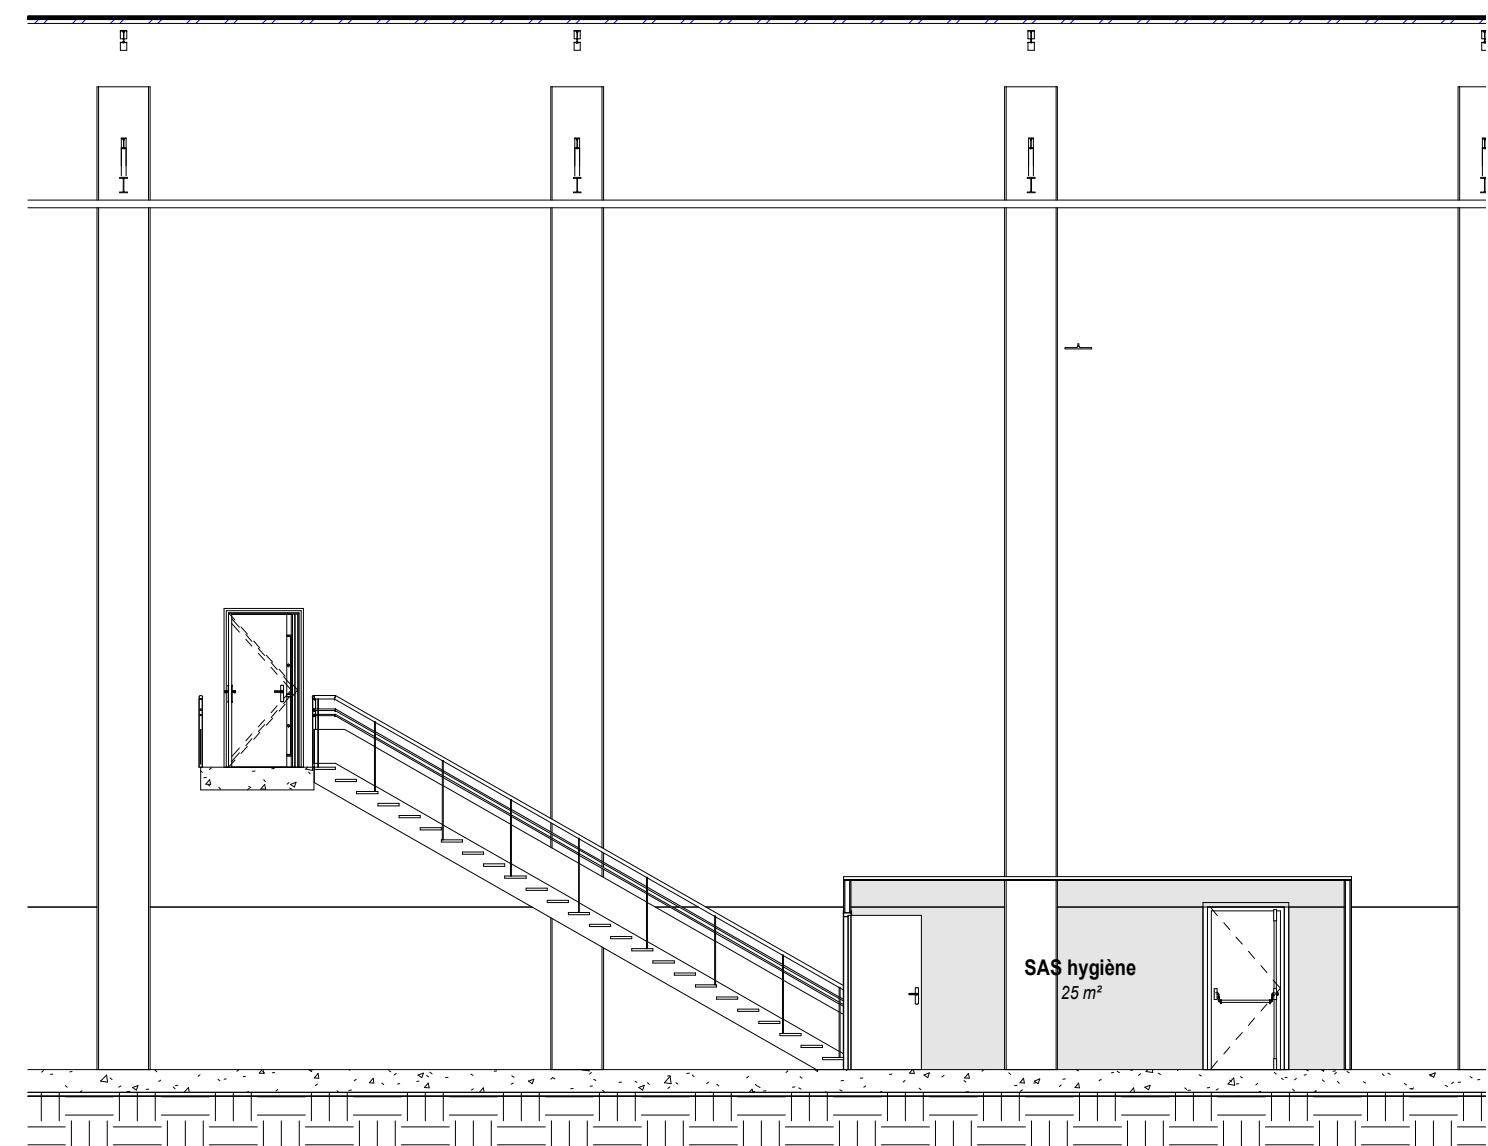

9 Coupe de principe 3-3
Ech : 1 : 100



ECOFROST
Zone industrielle de la Chapelle - Peronne

Création d'une usine de frites surgelées
Projet MONA LISA



ACONSTRUCT
31bis, Rue de Reckem
59 960 Neuville-en-Ferrain
T: 03 28 76 90 33

BUREAUX

Phase	Plan	Indice	Date	Echelle
APS	n°: A0-32 N° de dossier 190165	BK Chef de projet Sébastien M.	2022/06/17 Modèleur Alissia M.	1 : 100

Indices	Date de révision	Description
JAQ	22/12/2021	Appareil + Chauffage
JAR	03/01/2022	Appareillement + poseau incandes
JAS	04/01/2022	Bureau socles + Labo + TSB
JAT	07/01/2022	Engagement bureau gic
JAU	15/01/2022	Pi jante + STEP + ICPE 50m/100m
AV	17/01/2022	Bâtiments construits + 11.0.0.0.0.0.0
AW	18/01/2022	Projet DSI + annotation plan se process
AX	21/01/2022	Map bureau
AY	25/01/2022	Emission Plan ICPE
AZ	28/01/2022	Bureau + Labo
BA	15/02/2022	Axe central bureau R+1
BB	24/02/2022	Modifications suite réunion Sébastien
BC	09/03/2022	Modification entrée R+1
BD	21/03/2022	Modification accès quai pds
BE	24/03/2022	Calage topographique / cotés : portail 10m
BF	28/03/2022	Plan géométrique
BG	31/03/2022	Sélection option 2 accès R+1
BH	20/04/2022	10m Ht Bâtiment STEP
BI	20/04/2022	Réaménagement Stockage des boites
BJ	20/04/2022	STR
BK	20/04/2022	Bureau et Labo Apis

Ce document est la propriété de ACONSTRUCT et remis à titre confidentiel.
Il ne peut être utilisé, communiqué ou reproduit sans autorisation écrite de ACONSTRUCT.