

FACADE EST A




FACADE EST A1



FACADE NORD A1




FACADE OUEST A1

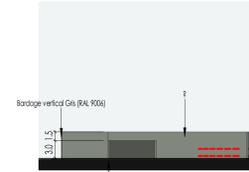


FACADE SUD A1



FACADE NORD A

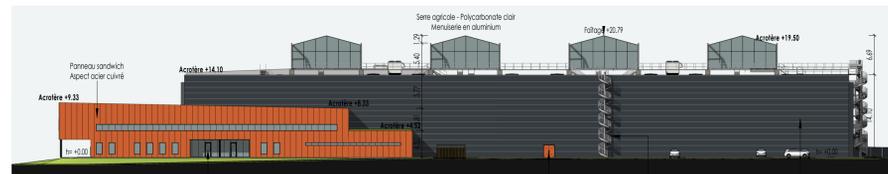

FACADE OUEST A

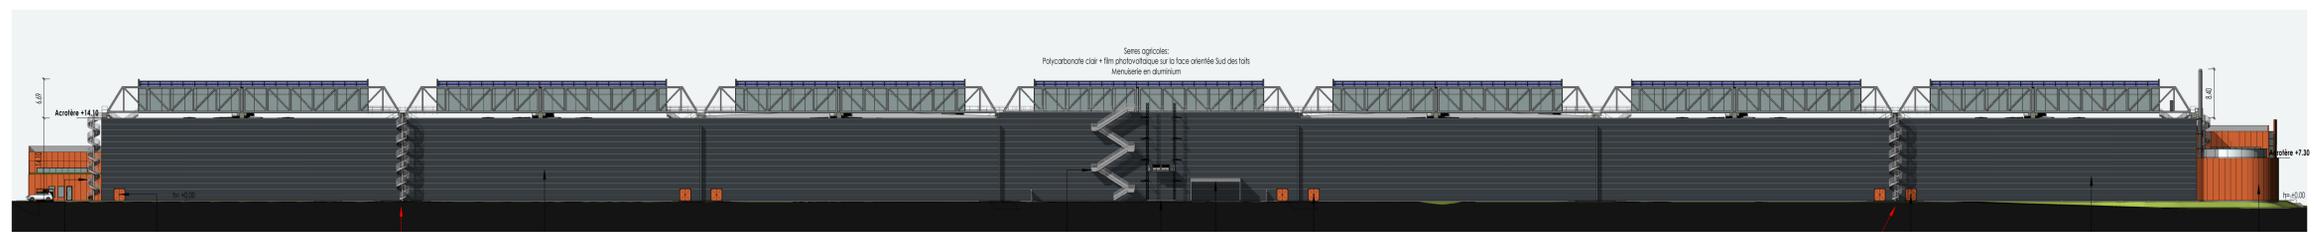

FACADE SUD A

Propriété intellectuelle.
L'architecte s'engage à garantir l'originalité de son œuvre et à garantir que l'architecte n'a pas copié ou réutilisé, sans autorisation, des œuvres d'art ou des créations d'un droit de propriété intellectuelle existant et applicable à tous les composants des attributs d'ordre intellectuel et moral ainsi que des attributs d'ordre patrimonial.
L'architecte s'engage à garantir que le nom de l'architecte auteur du projet architectural d'un bâtiment et la date d'achèvement de l'ouvrage sont apposés sur l'une de ses façades extérieures.

Responsabilité de l'architecte.
La responsabilité de l'architecte ne peut être recherchée que dans les limites de la mission que le maître d'ouvrage choisit de lui confier.

Dossier de demande d'autorisation d'urbanisme.
Les documents plans et pièces écrites élaborés dans le cadre d'un dossier de demande d'autorisation d'urbanisme (permis de construire, déclaration préalable, permis de démolir, permis d'aménager...) sont dans ce seul cadre réglementaire et ne sauraient engager la responsabilité de l'architecte par l'utilisation qu'il en serait fait pour quelque autre usage.

Dossier d'appel d'offre et marchés de travaux.
Les documents plans et pièces écrites élaborés dans le cadre de dossier d'appel d'offre ou marchés de travaux ne sont dans ce seul cadre et ne sont fournis qu'à titre indicatif. Ils ne sauraient remplacer les plans d'exécution pour visa du maître d'œuvre d'exécution et approbation du bureau de contrôle à la charge de l'entreprise dans le cadre de son marché.
Il appartient à l'entreprise en charge de l'exécution de son marché d'informer le maître d'ouvrage et l'architecte de toutes contradictions éventuelles, dans les pièces écrites, qui lui sont soumises, ou modifications qui s'avèreraient selon elle, nécessaires à la parfaite exécution des ouvrages et équipements dans le respect des normes et règles en vigueur.

LE BOSQUEL A16
PROJET DE PARC LOGISTIQUE
80160 - LE BOSQUEL



MAITRE D'OUVRAGE : Rue du MOULIN 80550 - BERTEAUCOURT-LES-DAMES T: 06 83 84 34 94	ARCHITECTE : A26 ^{GL} B. A26 GL 165 bis, rue de VAUGIRARD 75015 - PARIS T: 09 70 75 52 80
CONCEPTION-REALISATION : AXESS Grands Projets 8, rue Henri Rochefort 75017 - Paris Tel: +33 (0)1 12 99 69 33	BET ENVIRONNEMENT : B27 ^{SDE} B27 SDE 19 Bis ave Léon Gambetta 92120 MONTROUGE Tel: +33 (0)1 46 94 80 64
PAYSAGISTE CONCEPTEUR : P.E.A.U. NEUVE Patrick MERLIER 21, rue Neuve 80200 - SOIRECOURT Tel: +33 (0)6 25 77 46 11	BET VRD : EVIA Rue du MOULIN 80550 - BERTEAUCOURT-LES-DAMES T: 02 22 52 79 49

Conception: N.BAEHR Approuvé par: S.ONSES

DEMANDE DE PERMIS DE CONSTRUIRE

PLAN DES FACADES
BATIMENT A

ECHELLE : 1 : 500	DATE : 31/07/2023	FORMAT : A1+2	PC5 F-A
1803 - A26-GL - ARC - PC - A - E			