


LE BOSQUEL A16

PROJET DE PARC LOGISTIQUE

80160 - LE BOSQUEL

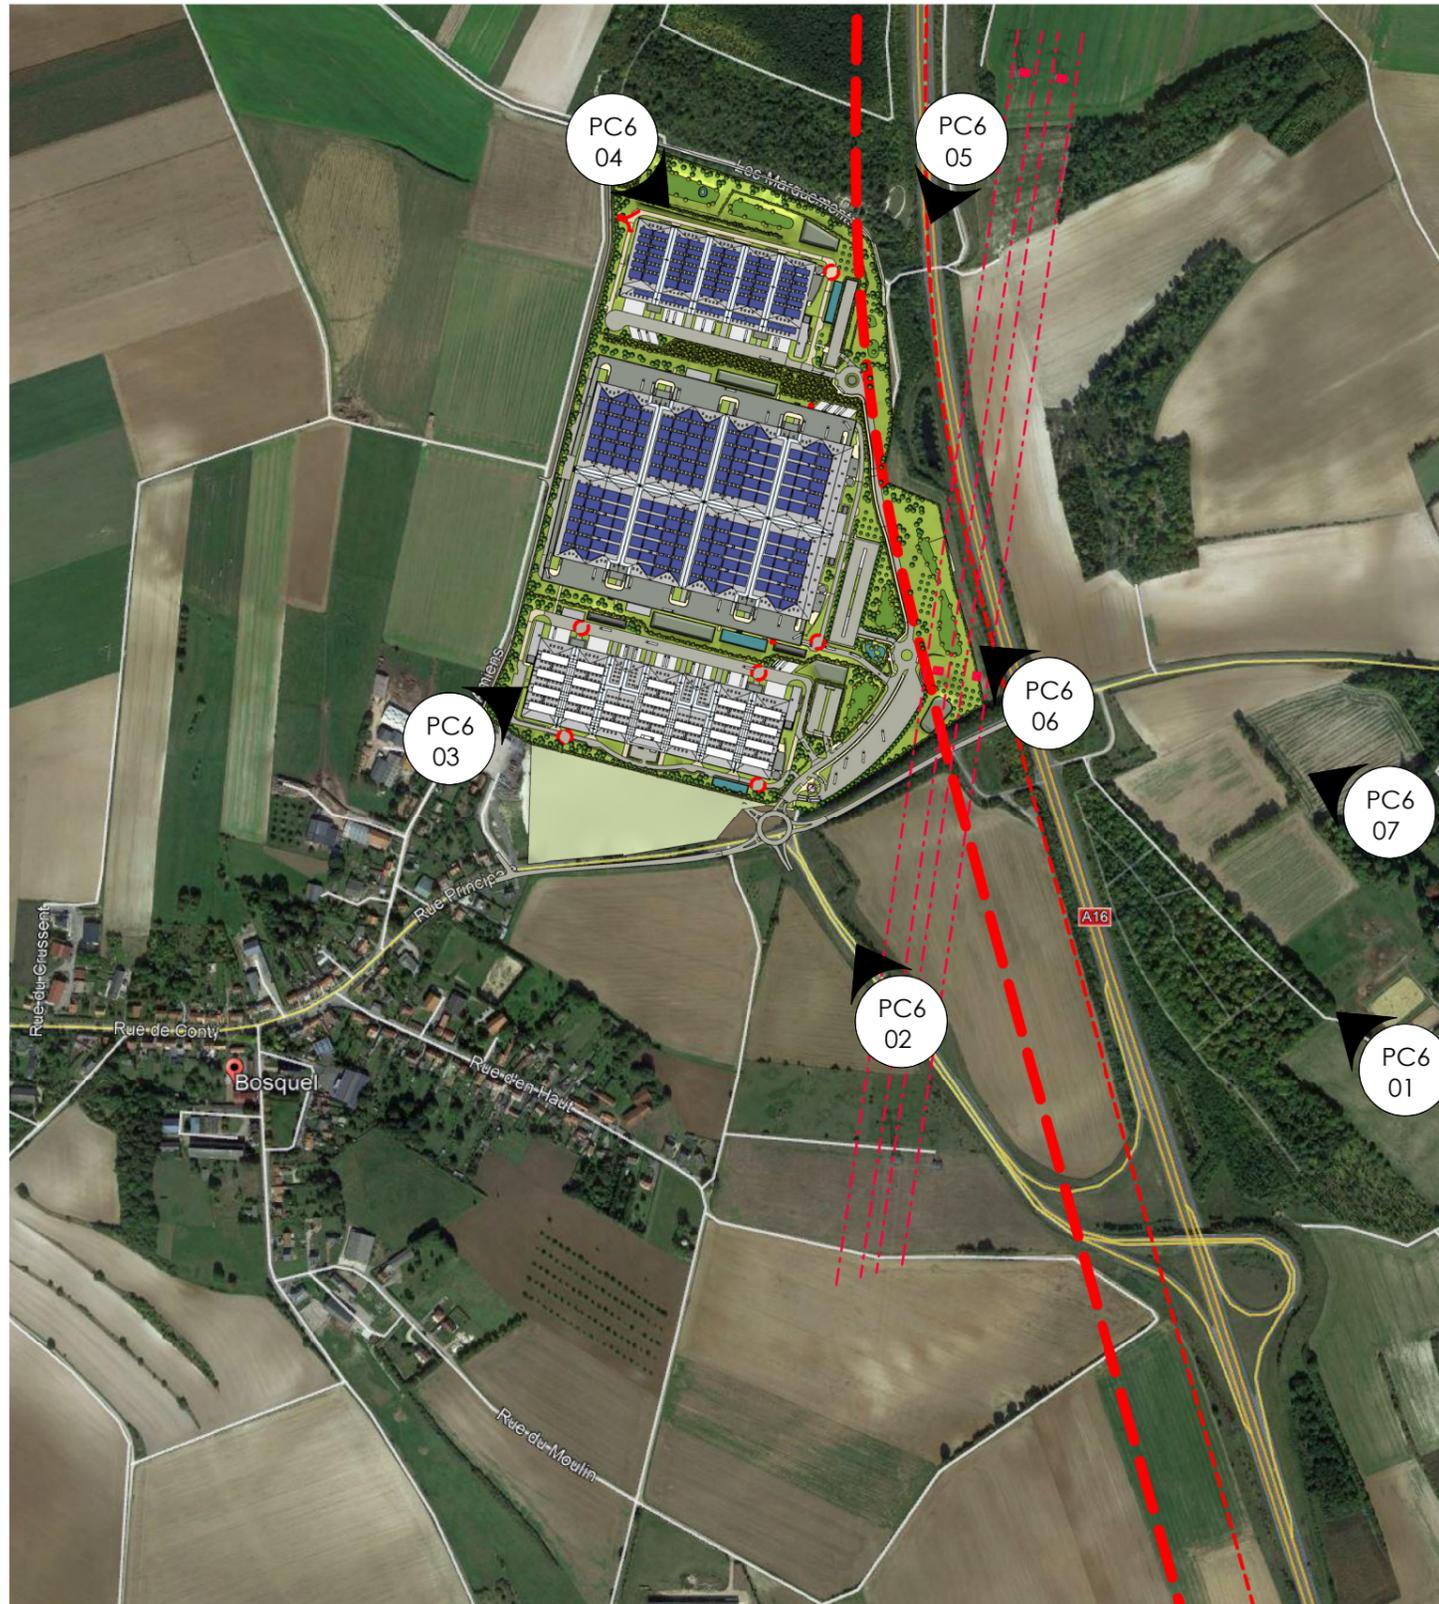

PLAN DE REPERAGE DES PERSPECTIVES

MAITRE D'OUVRAGE :

L'EUROPEENNE
 Rue du MOULIN
 80850 - BERTEAUCOURT-LES-DAMES
 T: 06 83 84 54 94

ARCHITECTE :

A26^{GL} **BR.**
 A26 GL
 165 bis, rue de VAUGIRARD
 75015 - PARIS
 T: 09 70 75 52 80

CONCEPTION-REALISATION :

AXESS
 GRANDS PROJETS

AXESS Grands Projets
 8, rue Henri Rochefort
 75017 - Paris
 Tel. +33 (0)1 12 99 69 33

BET ENVIRONNEMENT :

B27^{SDE}
 B27 SDE

B27 SDE
 19 Bis ave Léon Gambetta
 92120 MONTROUGE
 Tel. +33 (0)1 46 94 80 64

PAYSAGISTE CONCEPTEUR:

P.E.A.U. NEUVE

Patrick MERLIER
 21, rue Neuve
 80200 - SOYECOURT
 Tel. +33 (0)6 25 77 46 11

BET VRD :

EVI
 Ingénierie V.R.D.

EVI
 Rue du MOULIN
 80850 - BERTEAUCOURT-LES-DAMES
 T: 02 22 52 79 49

Conception: N.BAEHR

Approuvé par: S.ONSES

DEMANDE DE PERMIS DE CONSTRUIRE

INSERTION PAYSAGERE

ECHELLE :	1 : 10000	DATE :	31/07/2023	FORMAT :	A3	PC6		
1803	A26-GL	ARC	PC	A	E			
<small>N° Affaire</small>	<small>Emetteur</small>	<small>Lot</small>	<small>Phase</small>	<small>Bâtiment</small>	<small>Nature</small>	<small>Niveau</small>	<small>Indice</small>	<small>N°Chrono</small>



CONCEPTEUR-CONSTRUCTEUR :



LE BOSQUEL A16

PC6-01 VUE ARIENNE

N° AFFAIRE :

1803

PHASE :

PC

DATE :

31/07/2023

ECHELLE :

INDICE :

E


N° PLAN :

PC6-1

ARCHITECTE :



A26 GL
165 bis, RUE DE VAUGIRARD
75015 - PARIS
T: 09 70 75 52 80

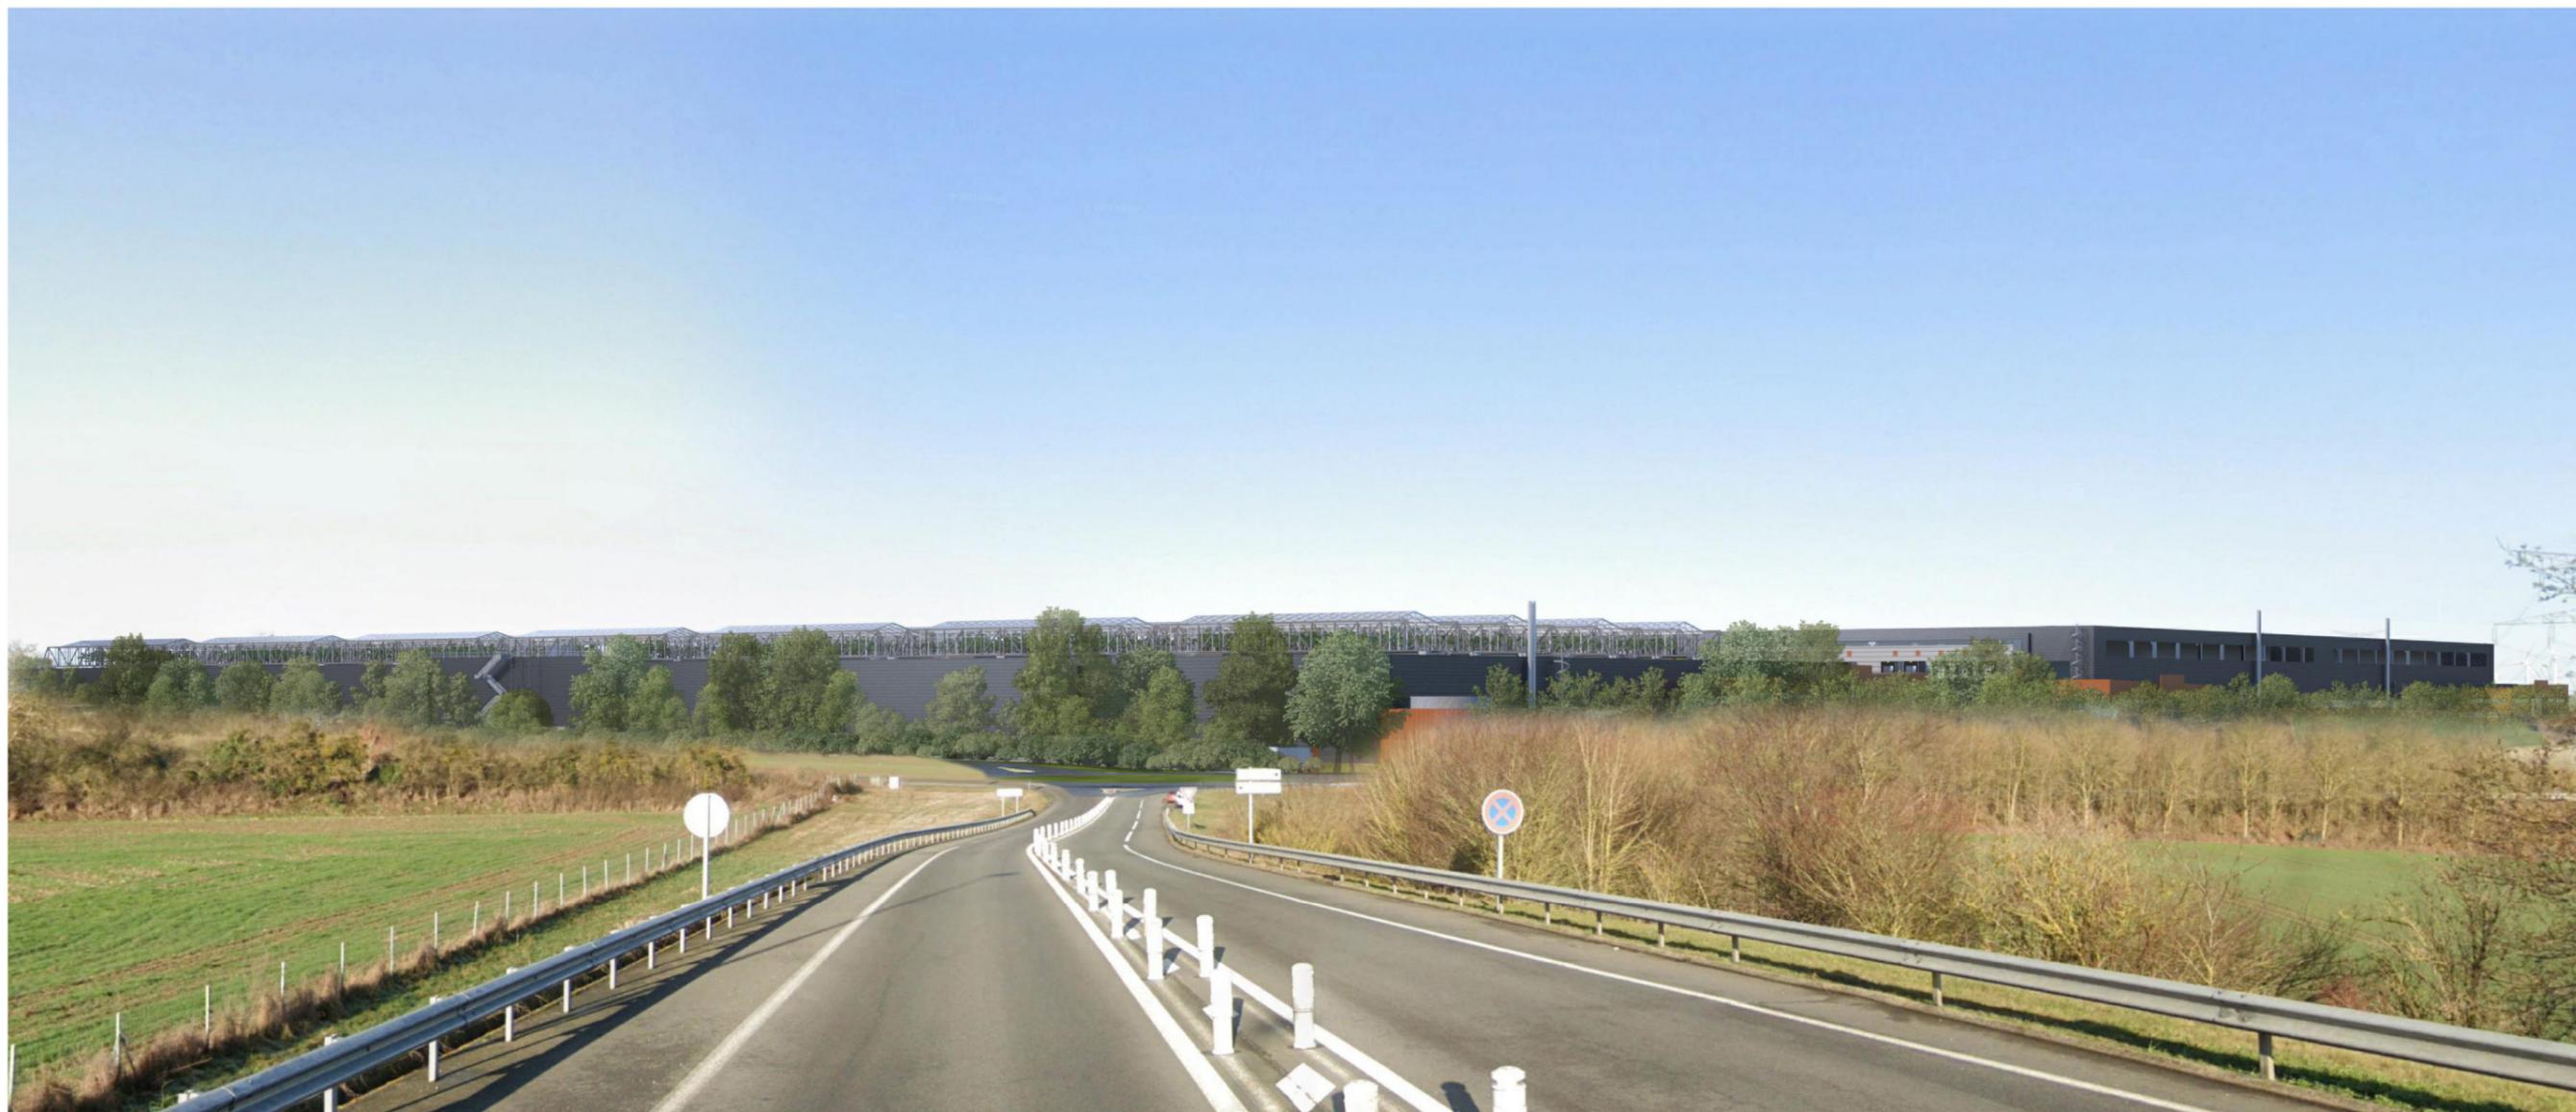

CONCEPTEUR-CONSTRUCTEUR :



LE BOSQUEL A16

PC6-02 VUE DEPUIS LA SORTIE DU PEAGE

N° AFFAIRE :

1803

PHASE :

PC

DATE :

31/07/2023

ECHELLE :

INDICE :

E

N° PLAN :

PC6-2

ARCHITECTE :



A26 GL
165 bis, RUE DE VAUGIRARD
75015 - PARIS
T: 09 70 75 52 80



CONCEPTEUR-CONSTRUCTEUR :



LE BOSQUEL A16

PC6-03 VUE DEPUIS LE HAUT DE LA RUE D'AMIENS

N° AFFAIRE :

1803

PHASE :

PC

DATE :

31/07/2023

ECHELLE :

INDICE :

E

N° PLAN :

PC6-3

ARCHITECTE :



A26 GL
165 bis, RUE DE VAUGIRARD
75015 - PARIS
T: 09 70 75 52 80



CONCEPTEUR-CONSTRUCTEUR :



LE BOSQUEL A16

PC6-04 VUE DEPUIS LE BAS DE LA RUE D'AMIENS

N° AFFAIRE :	1803	PHASE :	PC	DATE :	31/07/2023	ECHELLE :		INDICE :	E	N° PLAN :	PC6-4
--------------	------	---------	----	--------	------------	-----------	--	----------	---	-----------	-------

ARCHITECTE :



A26 GL
165 bis, RUE DE VAUGIRARD
75015 - PARIS
T: 09 70 75 52 80



CONCEPTEUR-CONSTRUCTEUR :



LE BOSQUEL A16

PC6-05 VUE DEPUIS L'AUTOROUTE A16 EN DIRECTION DE PARIS

N° AFFAIRE :

1803

PHASE :

PC

DATE :

31/07/2023

ECHELLE :

INDICE :

E

N° PLAN :

PC6-5

ARCHITECTE :



A26 GL
165 bis, RUE DE VAUGIRARD
75015 - PARIS
T: 09 70 75 52 80



CONCEPTEUR-CONSTRUCTEUR :



LE BOSQUEL A16

PC6-06 VUE DE L'AUTOROUTE EN DIRECTION D'AMIENS

N° AFFAIRE :

1803

PHASE :

PC

DATE :

31/07/2023

ECHELLE :

INDICE :

E

N° PLAN :

PC6-6

ARCHITECTE :



A26 GL
165 bis, RUE DE VAUGIRARD
75015 - PARIS
T: 09 70 75 52 80



CONCEPTEUR-CONSTRUCTEUR :



LE BOSQUEL A16

PC6-07 VUE DEPUIS L'ESPLANADE DU CHATEAU D'ESSERTEAUX

N° AFFAIRE :

1803

PHASE :

PC

DATE :

31/07/2023

ECHELLE :

INDICE :

E

N° PLAN :

PC6-7

ARCHITECTE :

A
26

GL

A26 GL
165 bis, RUE DE VAUGIRARD
75015 - PARIS
T: 09 70 75 52 80