




M^r VANPOPERINGHE

Section A n°11

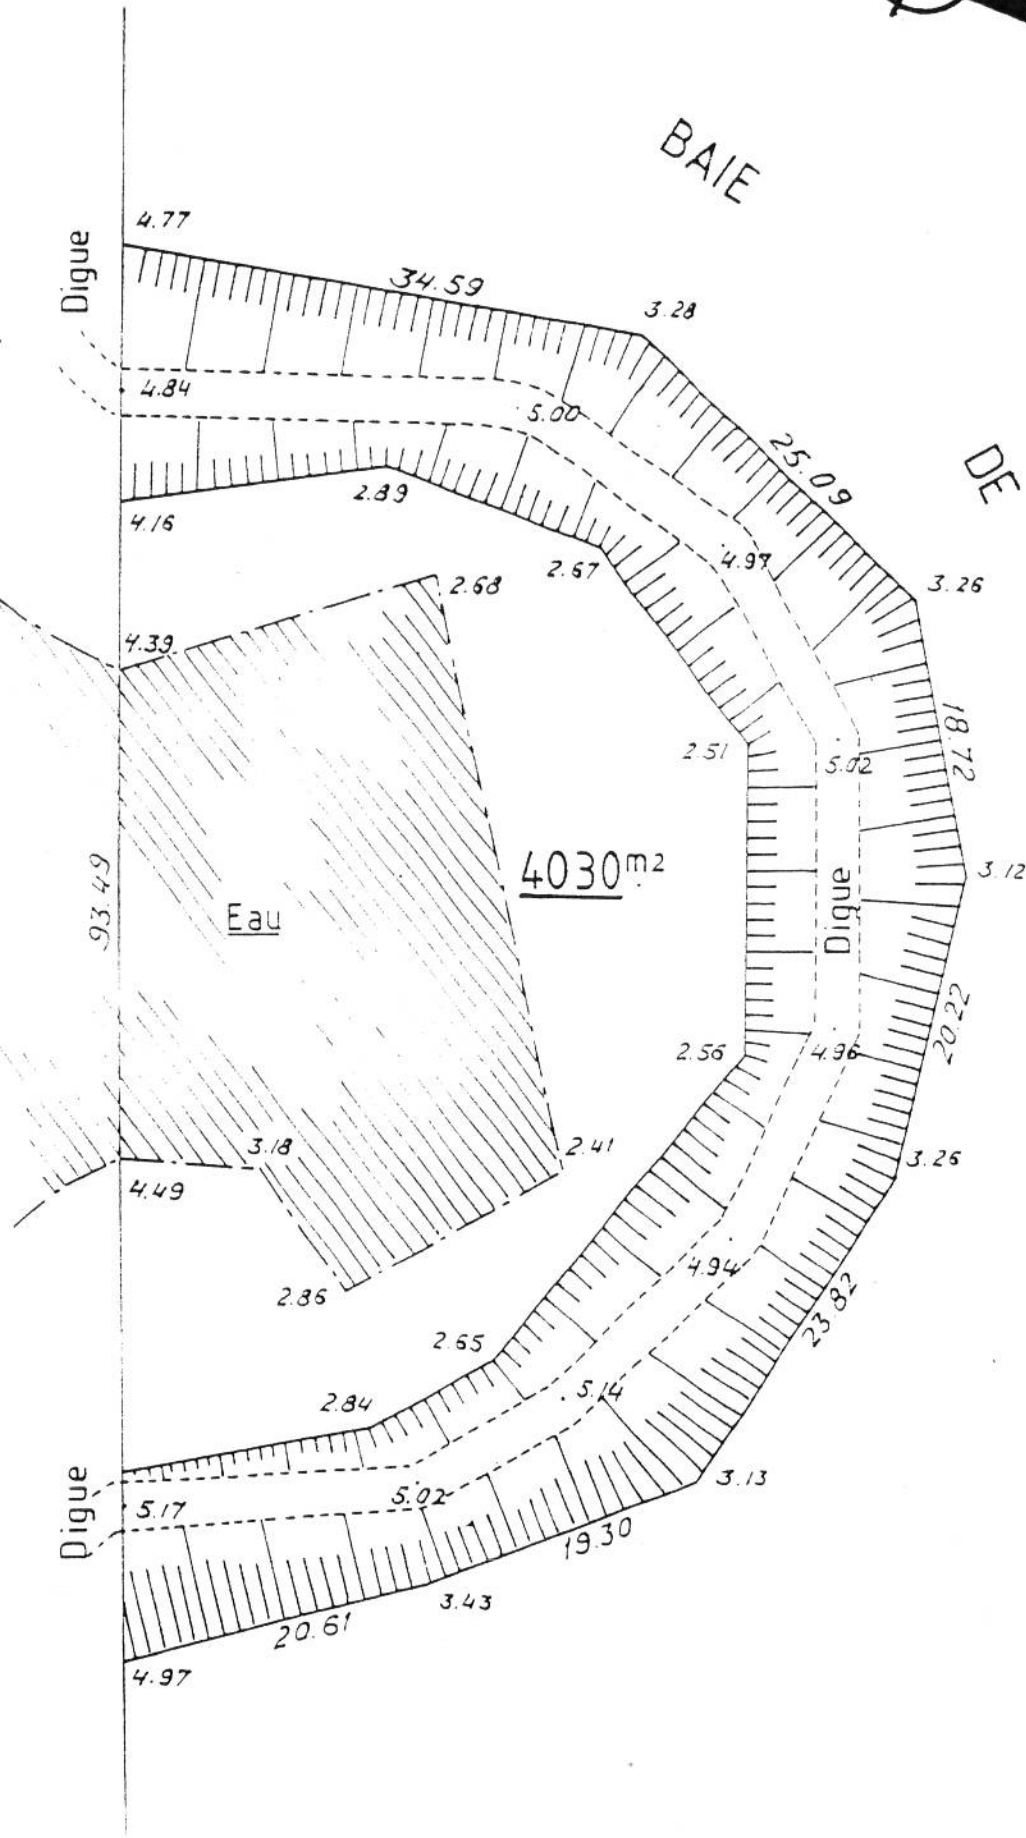

L'AUTHIE

Annexé à l'arrêté préfectoral
du 16 avril 2015

Le plan ci-dessus n'est pas attaché au V.G.F.