

**DIG et DLE**  
**Aménagement d'ouvrages de lutte contre le ruissellement et l'érosion des sols**

**Carte 11. Atlas des aménagements au 1/5000**

BVA. 3

Communauté de communes  
du Grand Roye

**Aménagements**

Aménagements linéaires

— Fossé

Aménagements surfaciques



■ Bassin de rétention

Cadastre

□ Parcelle

▭ Section

OpenStreetMap

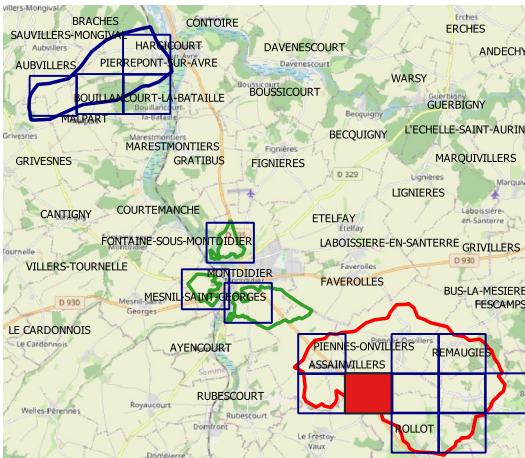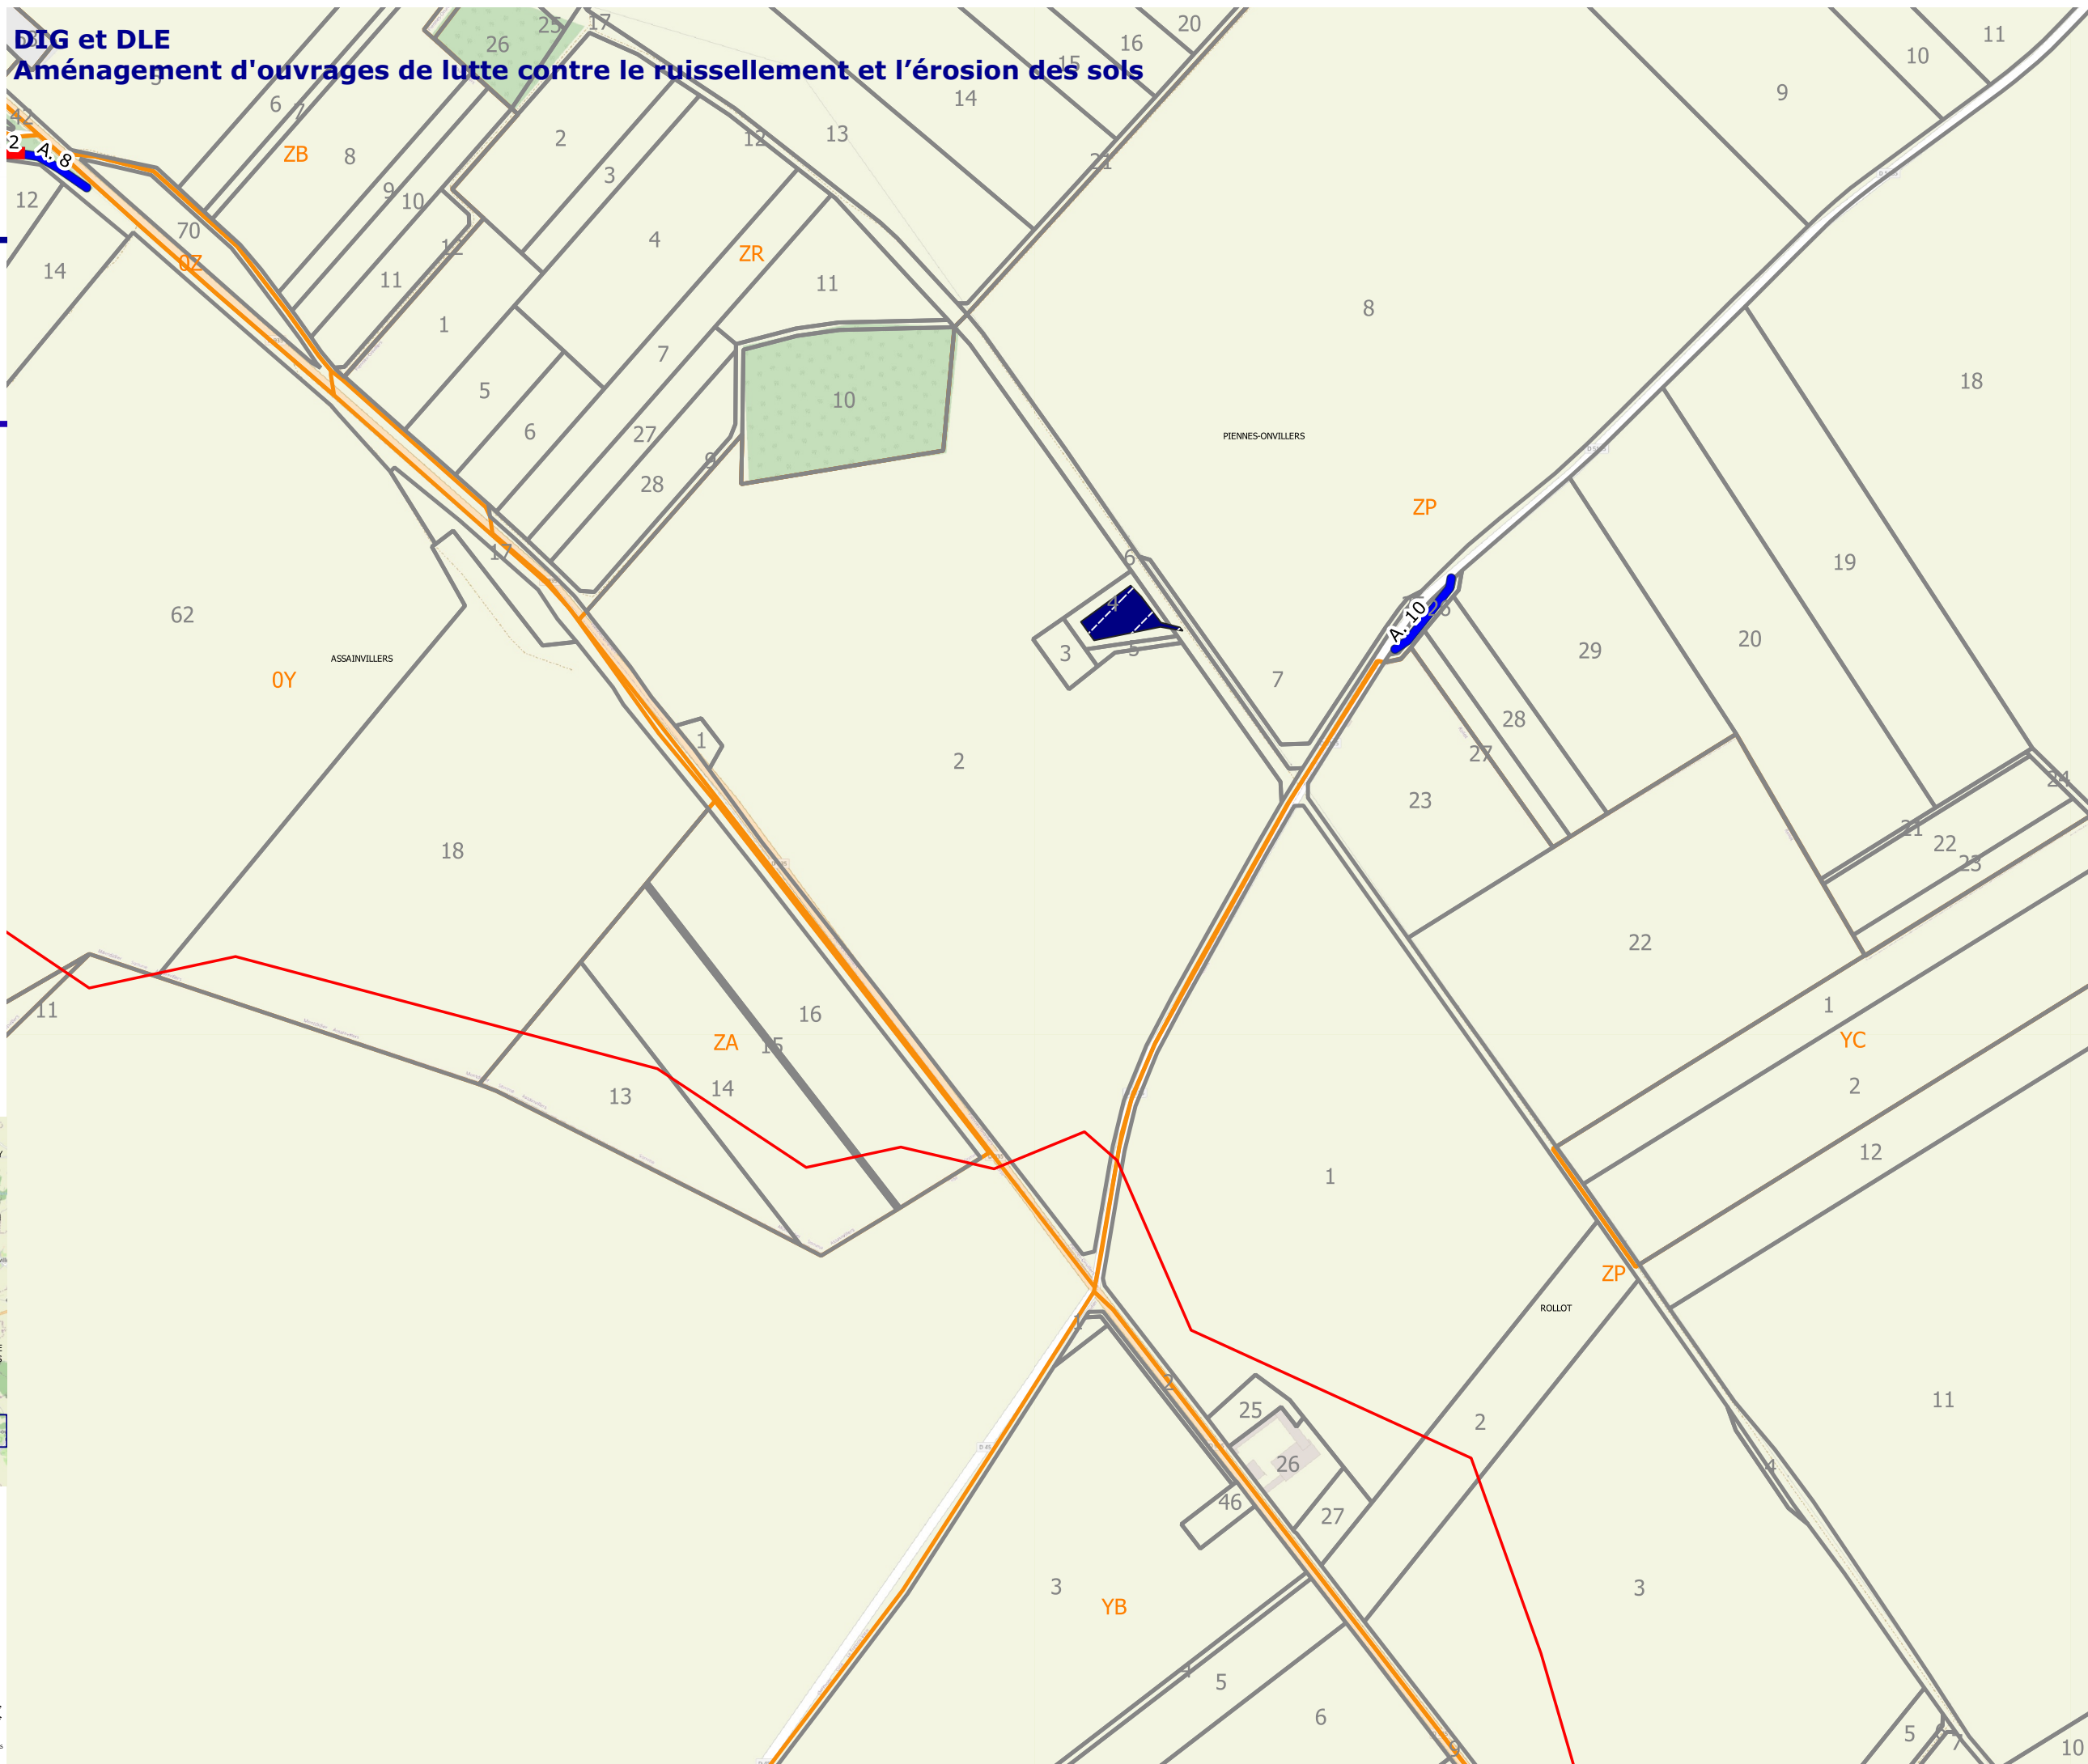

Echelle: 1/5000

0 0,1 0,2 km





**DIG et DLE**  
**Aménagement d'ouvrages de lutte contre le ruissellement et l'érosion des sols**

**Carte 11. Atlas des aménagements au 1/5000**

BVA. 4

Communauté de communes  
du Grand Roye

**Aménagements**

Aménagements linéaires

Fossé

Aménagements surfaciques



Bassin de rétention

**Cadastre**

Parcelle

Section

OpenStreetMap

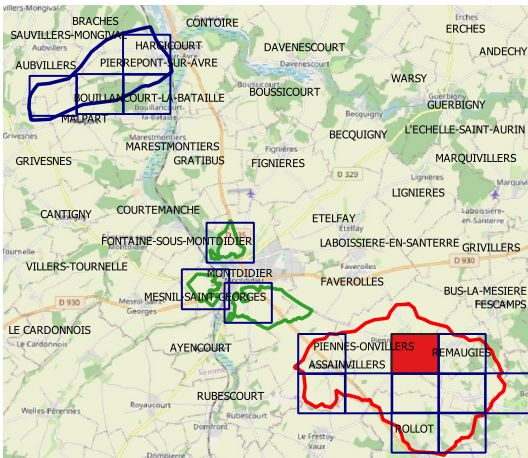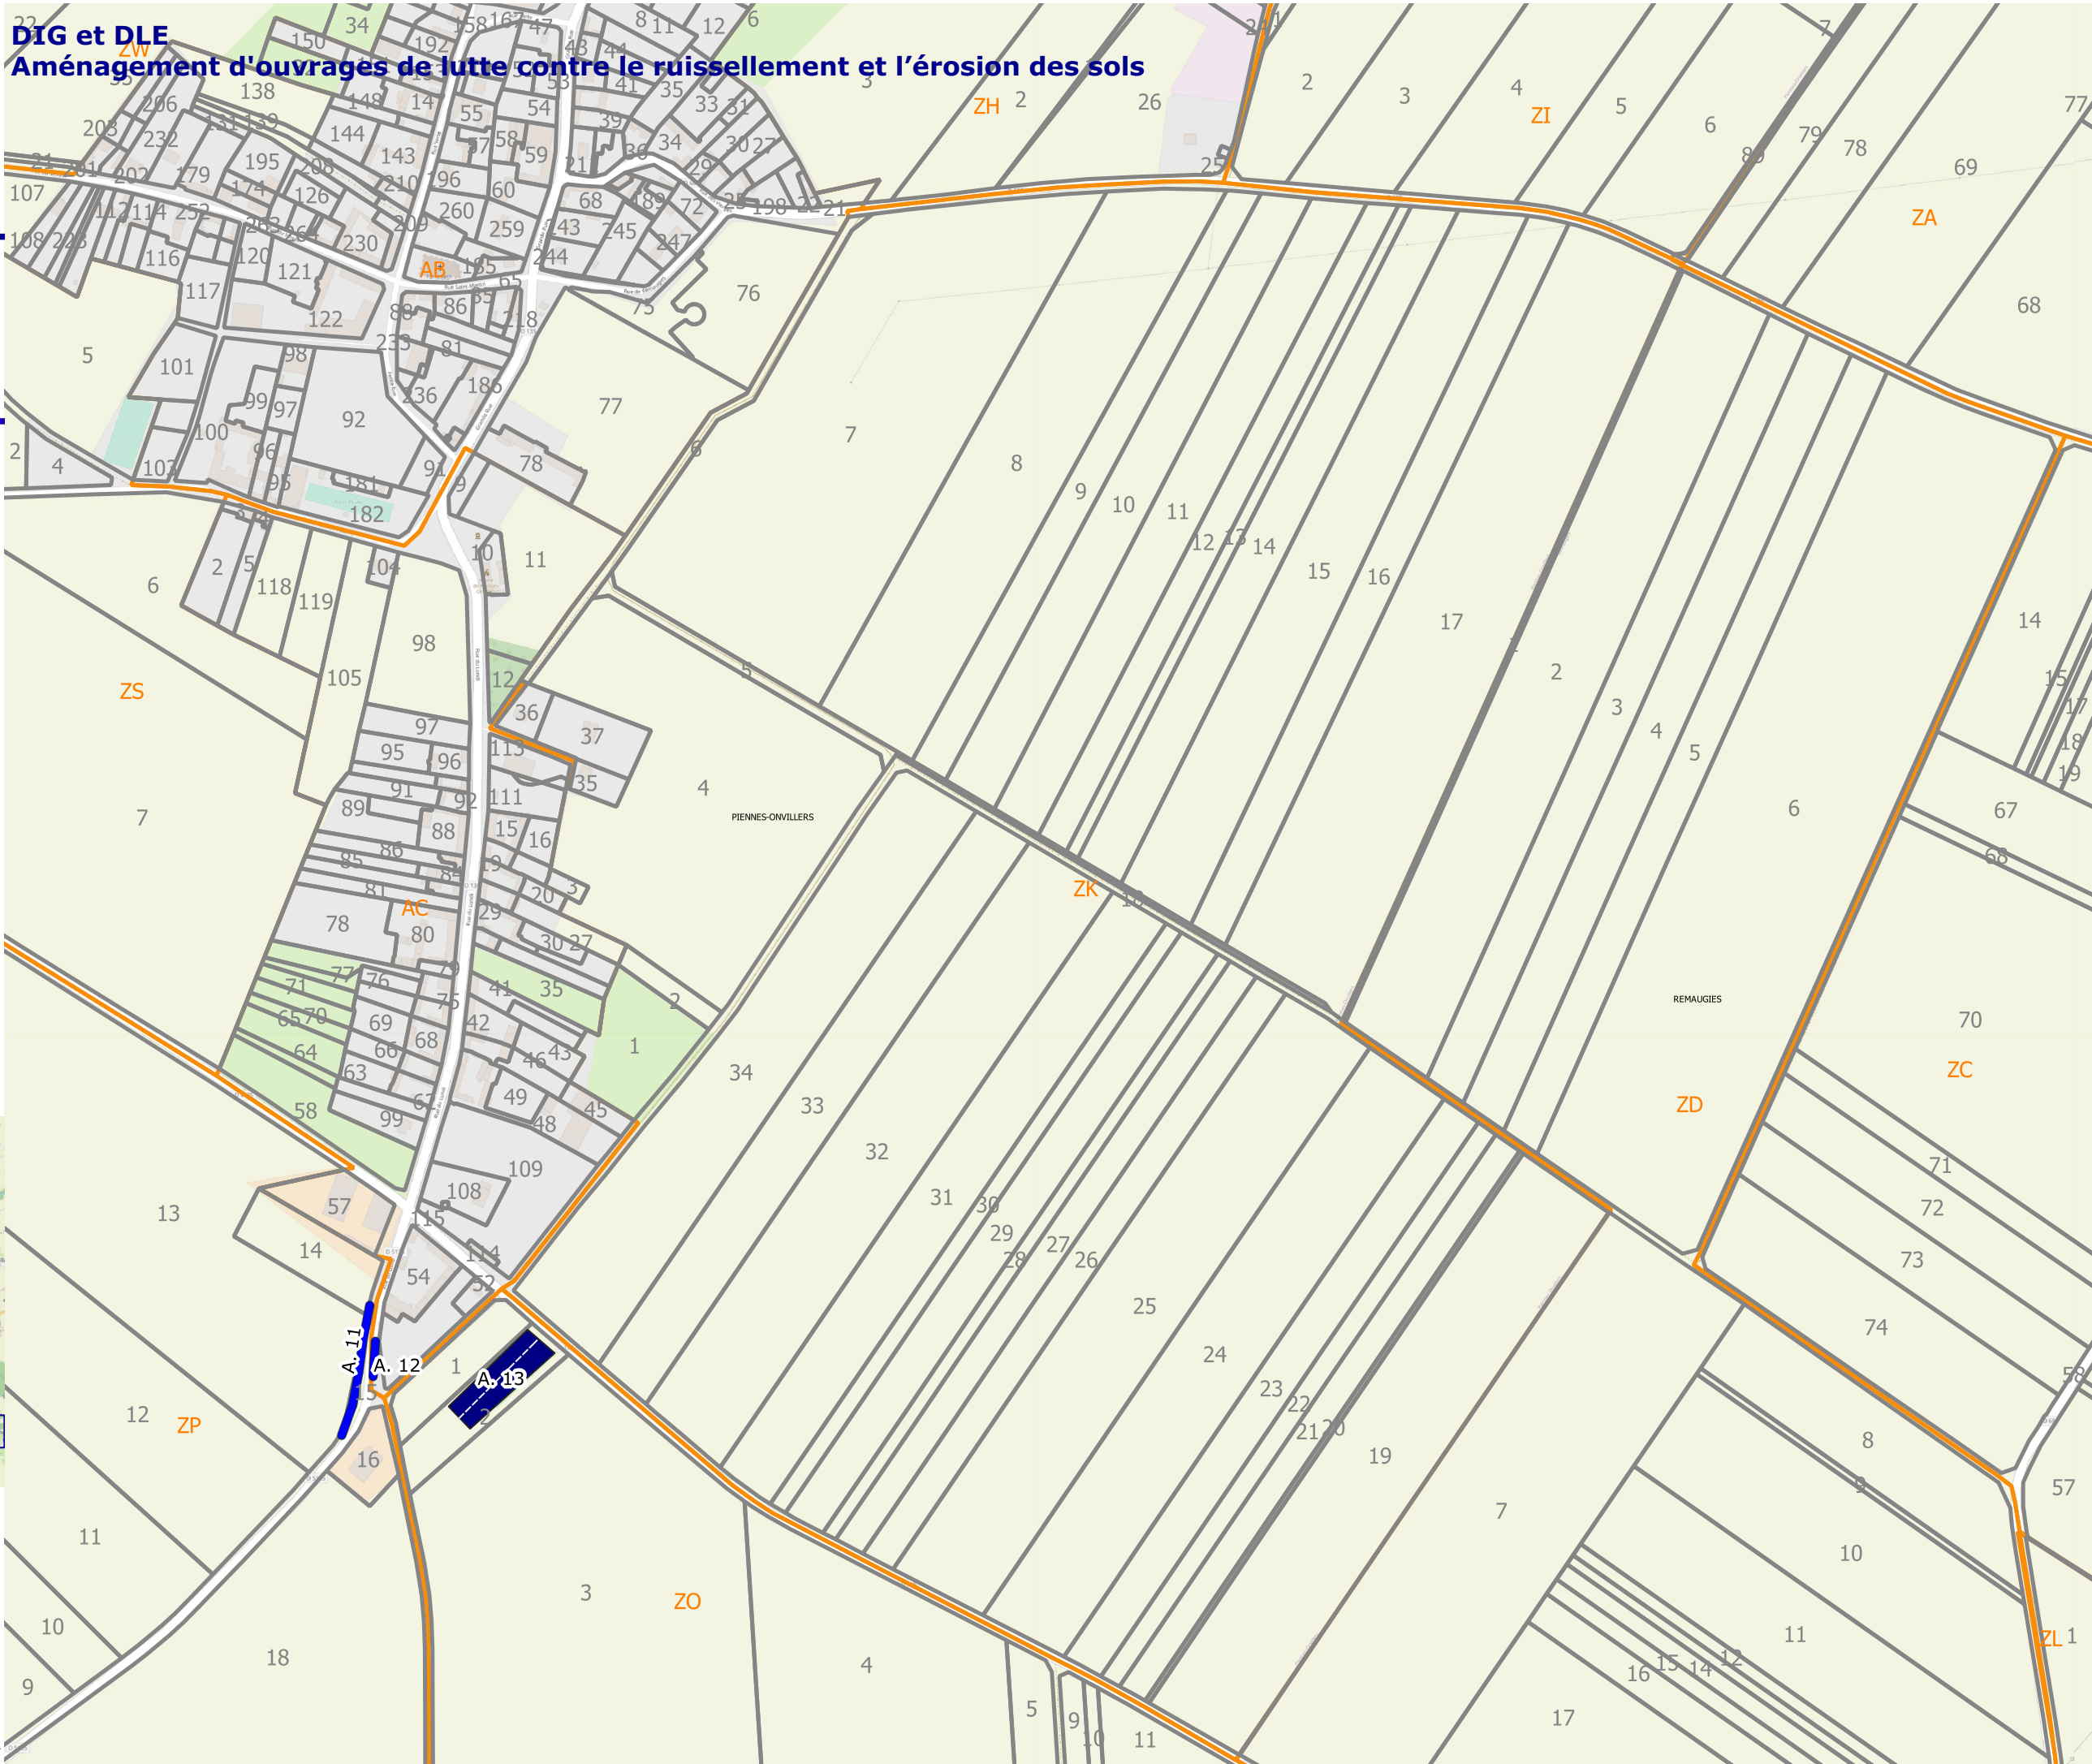

Echelle: 1/5000

0 0,1 0,2 km



**Carte 11. Atlas des aménagements au 1/5000**

BVA. 5

Communauté de communes du Grand Roye

**Aménagements**

Aménagements linéaires

Fossé

Amélioration

Aménagements surfaciques



Bassin de rétention

Cadastre

Parcelle

Section

OpenStreetMap

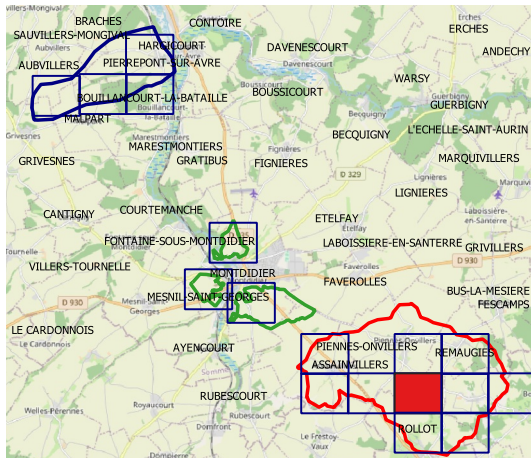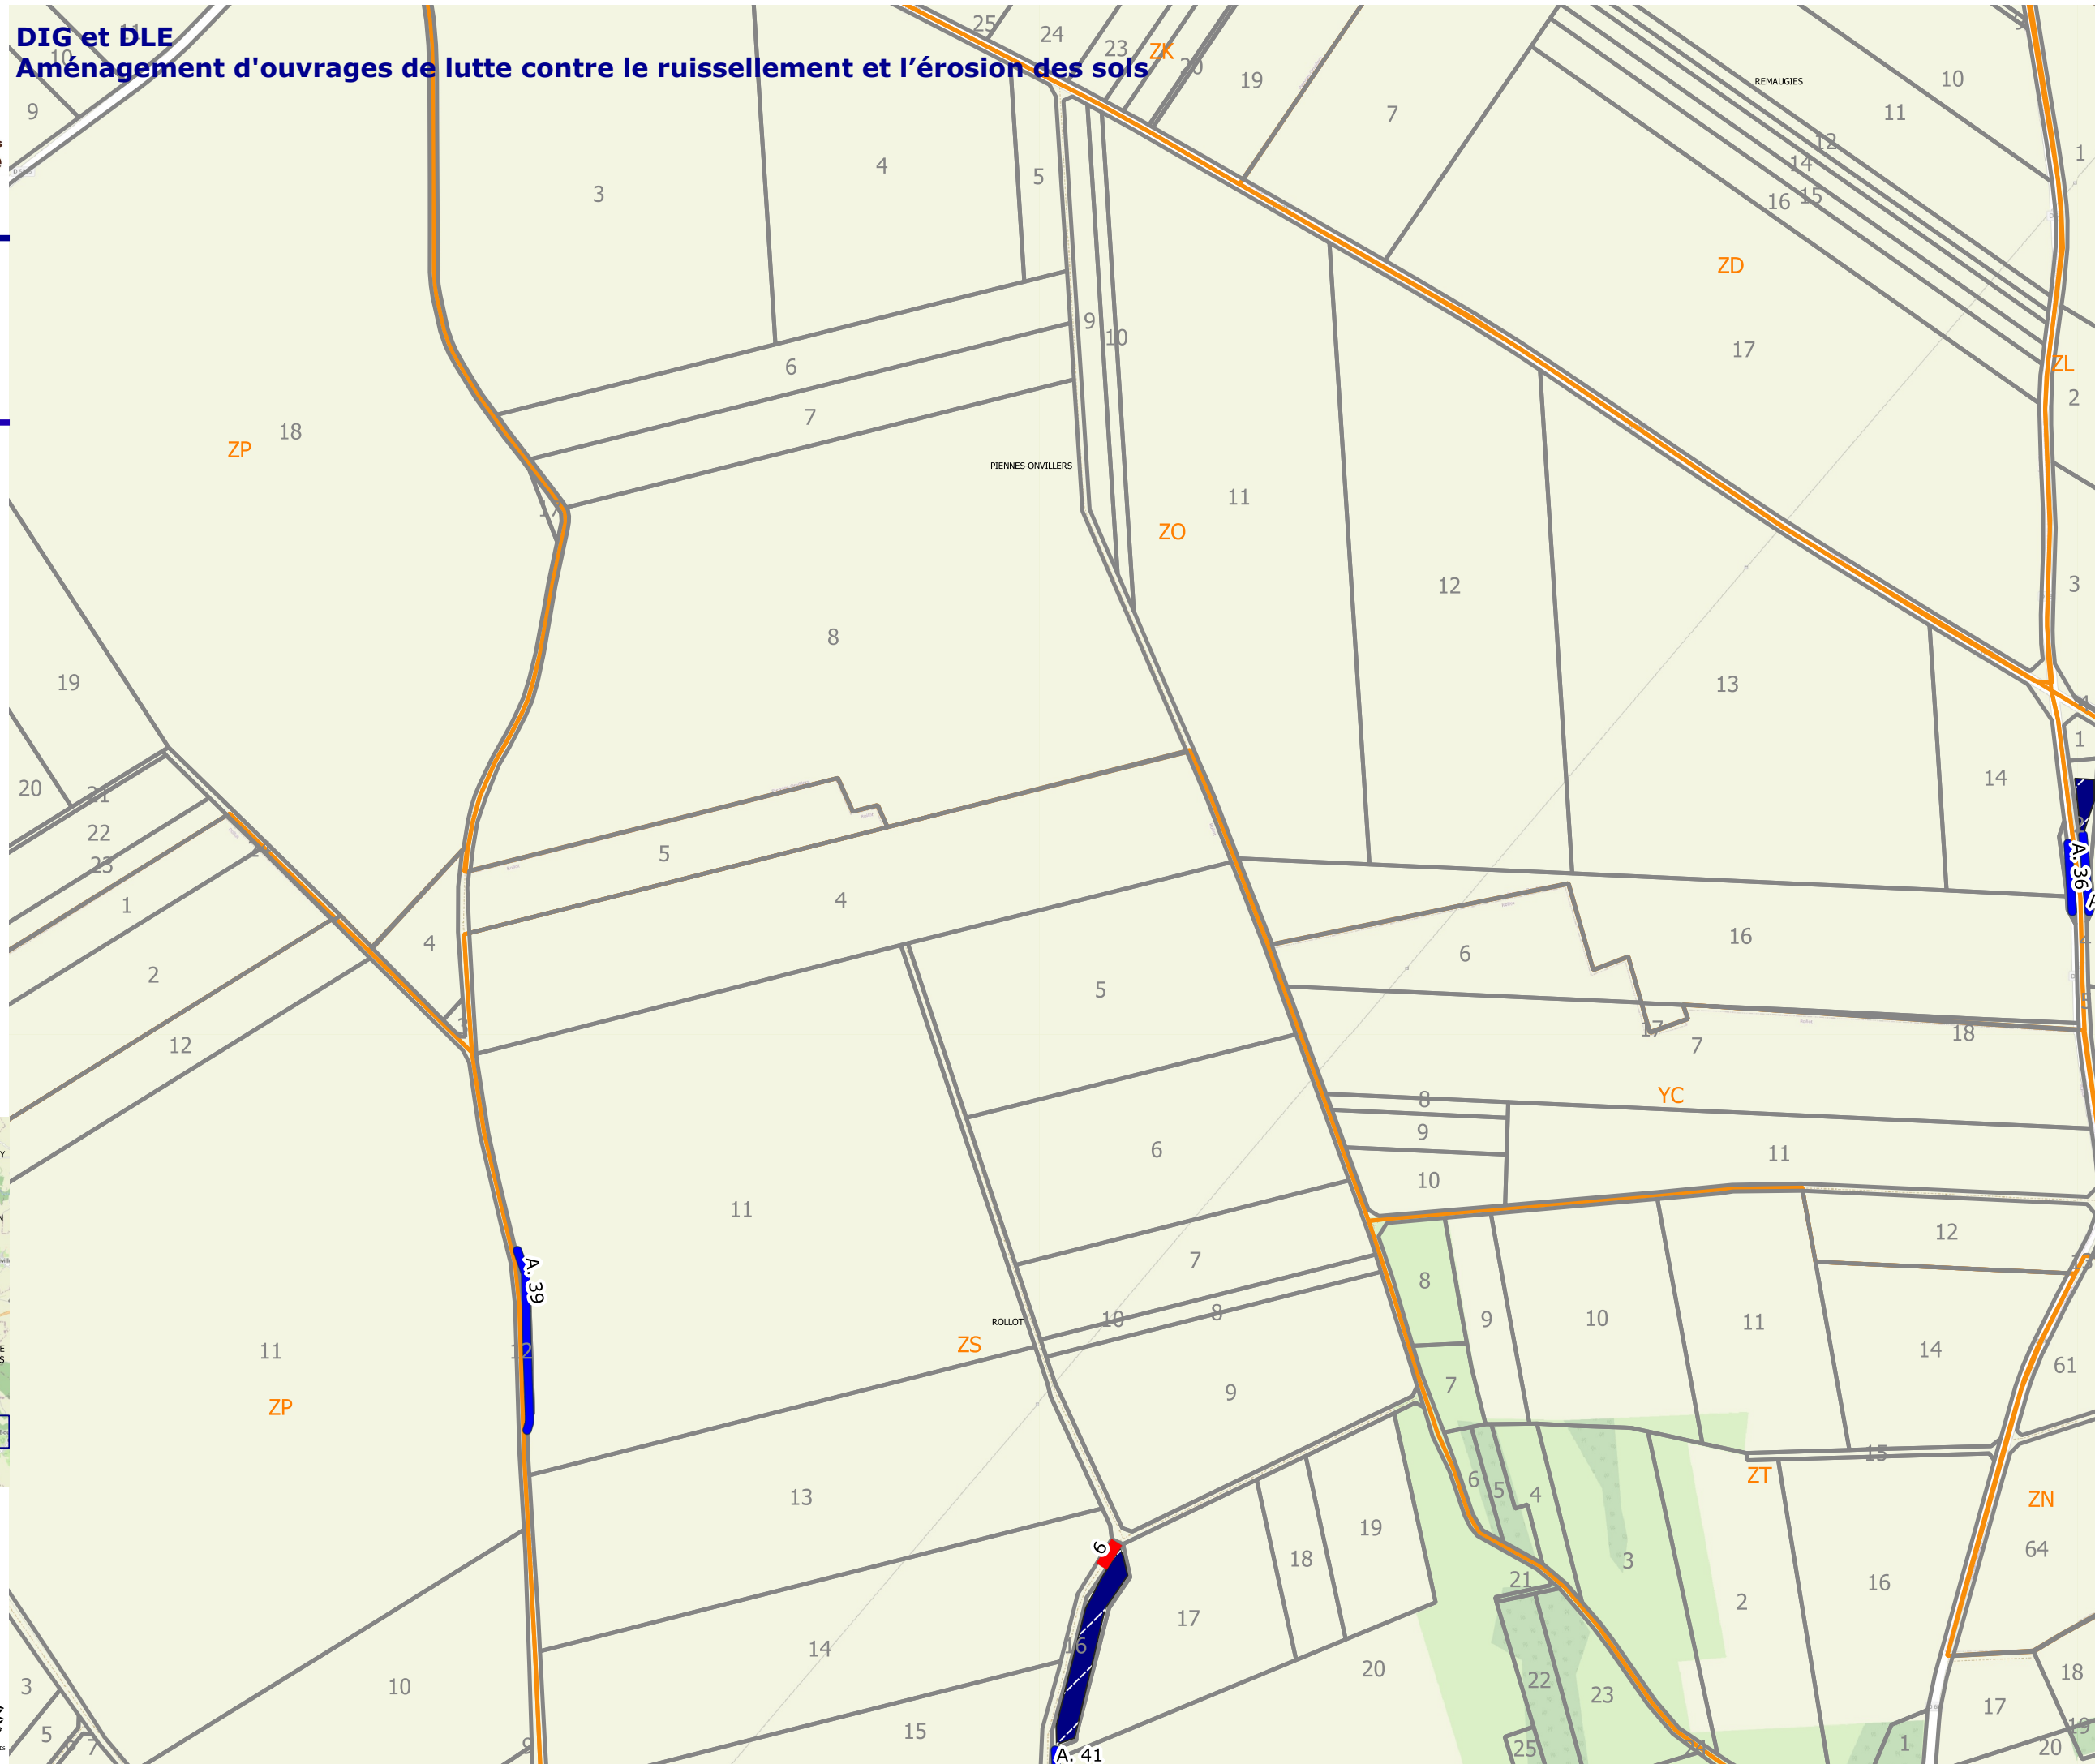

Echelle: 1/5000

0 0,1 0,2 km

