

DIG et DLE
Aménagement d'ouvrages de lutte contre le ruissellement et l'érosion des sols

Carte 11. Atlas des aménagements au 1/5000

BVH. 3

Communauté de communes du Grand Roye

Aménagements

Aménagements linéaires

▨ Fascine

▬ Haie

Aménagements surfaciques



■ Zone enherbée

Cadastre

□ Parcelle

▭ Section

OpenStreetMap

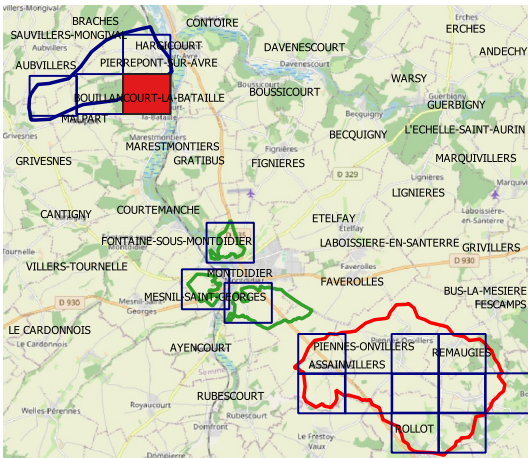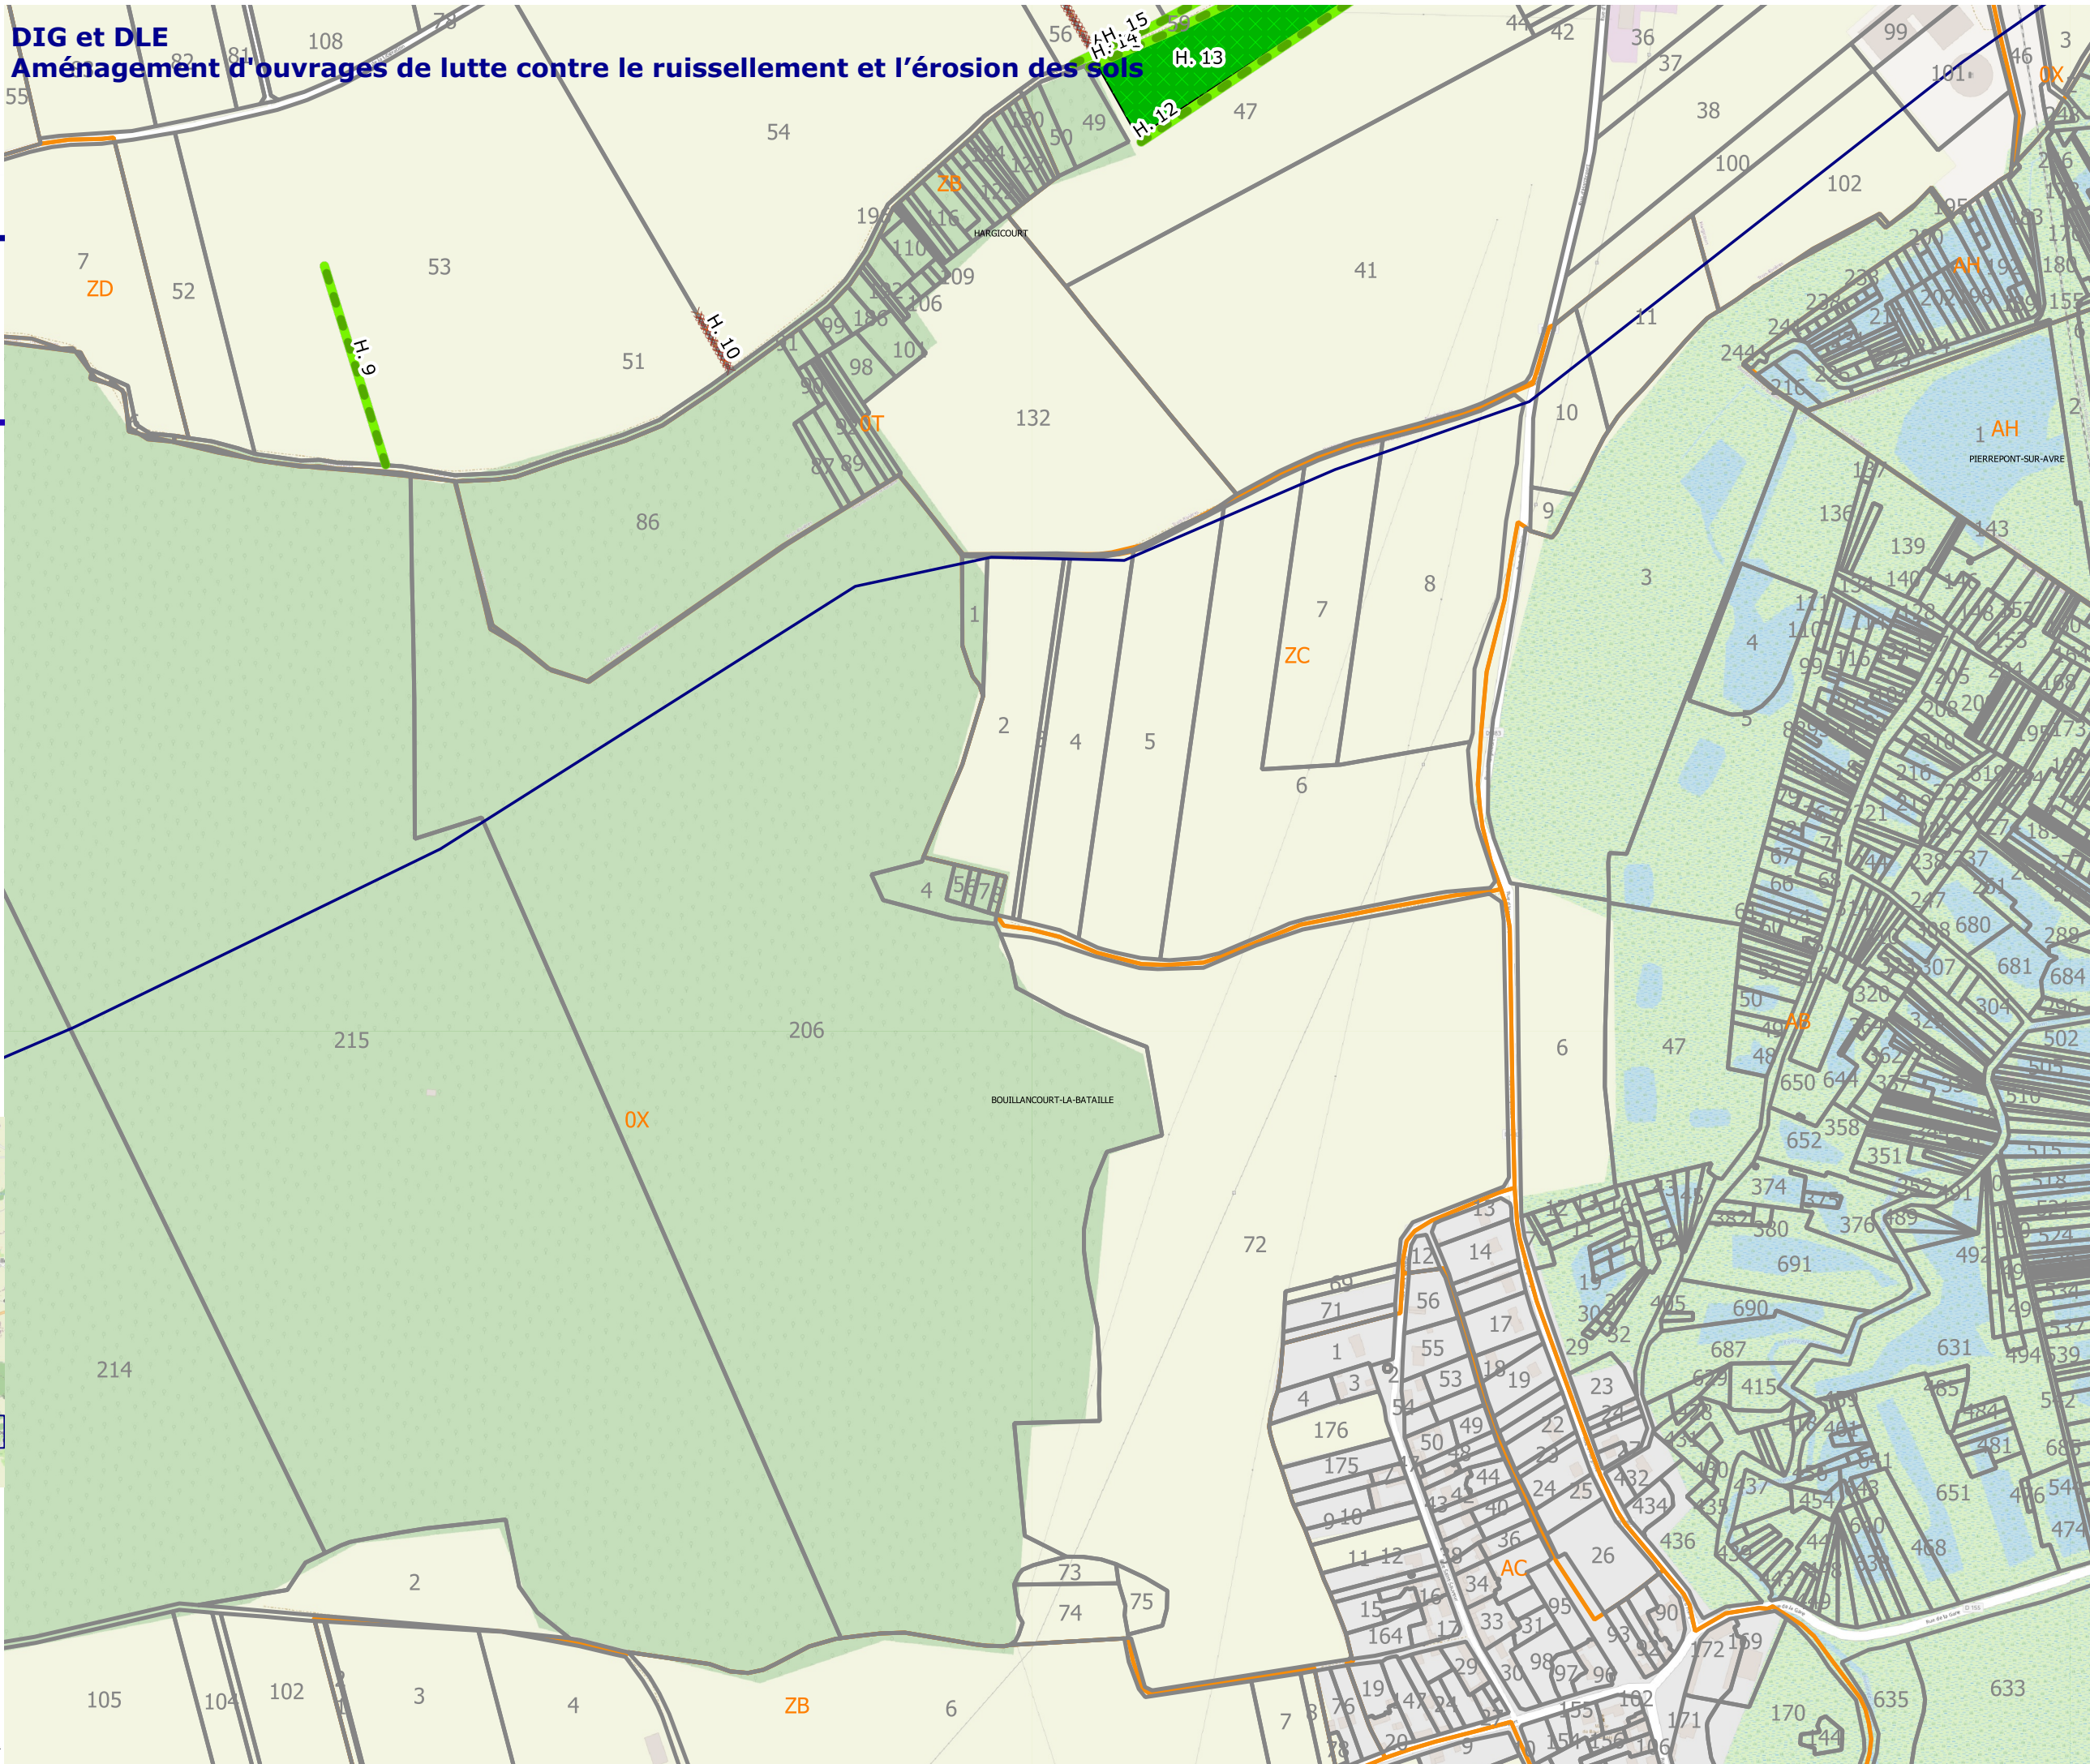

Echelle: 1/5000

0 0,1 0,2 km



DIG et DLE
Aménagement d'ouvrages de lutte contre le ruissellement et l'érosion des sols

Carte 11. Atlas des aménagements au 1/5000

BVH. 4

Communauté de communes du Grand Roye

Aménagements

Aménagements linéaires

- Fascine
- Fossé
- Haie
- Merlon
- Noüe
- Haie sur talus


Aménagements surfaciques

- Zone enherbée
- ZRR
- Bassin de rétention

Cadastre


- Parcelle
- Section

OpenStreetMap

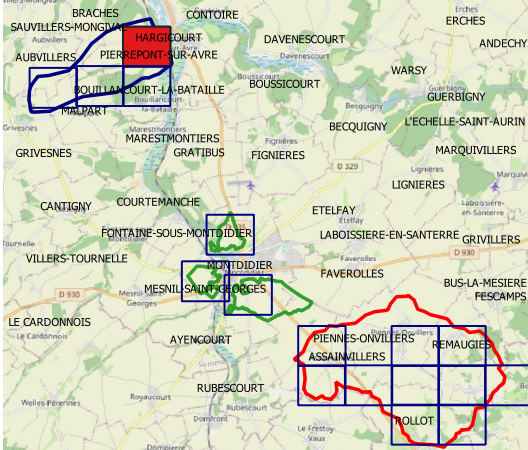

Echelle: 1/5000

0 0,1 0,2 km

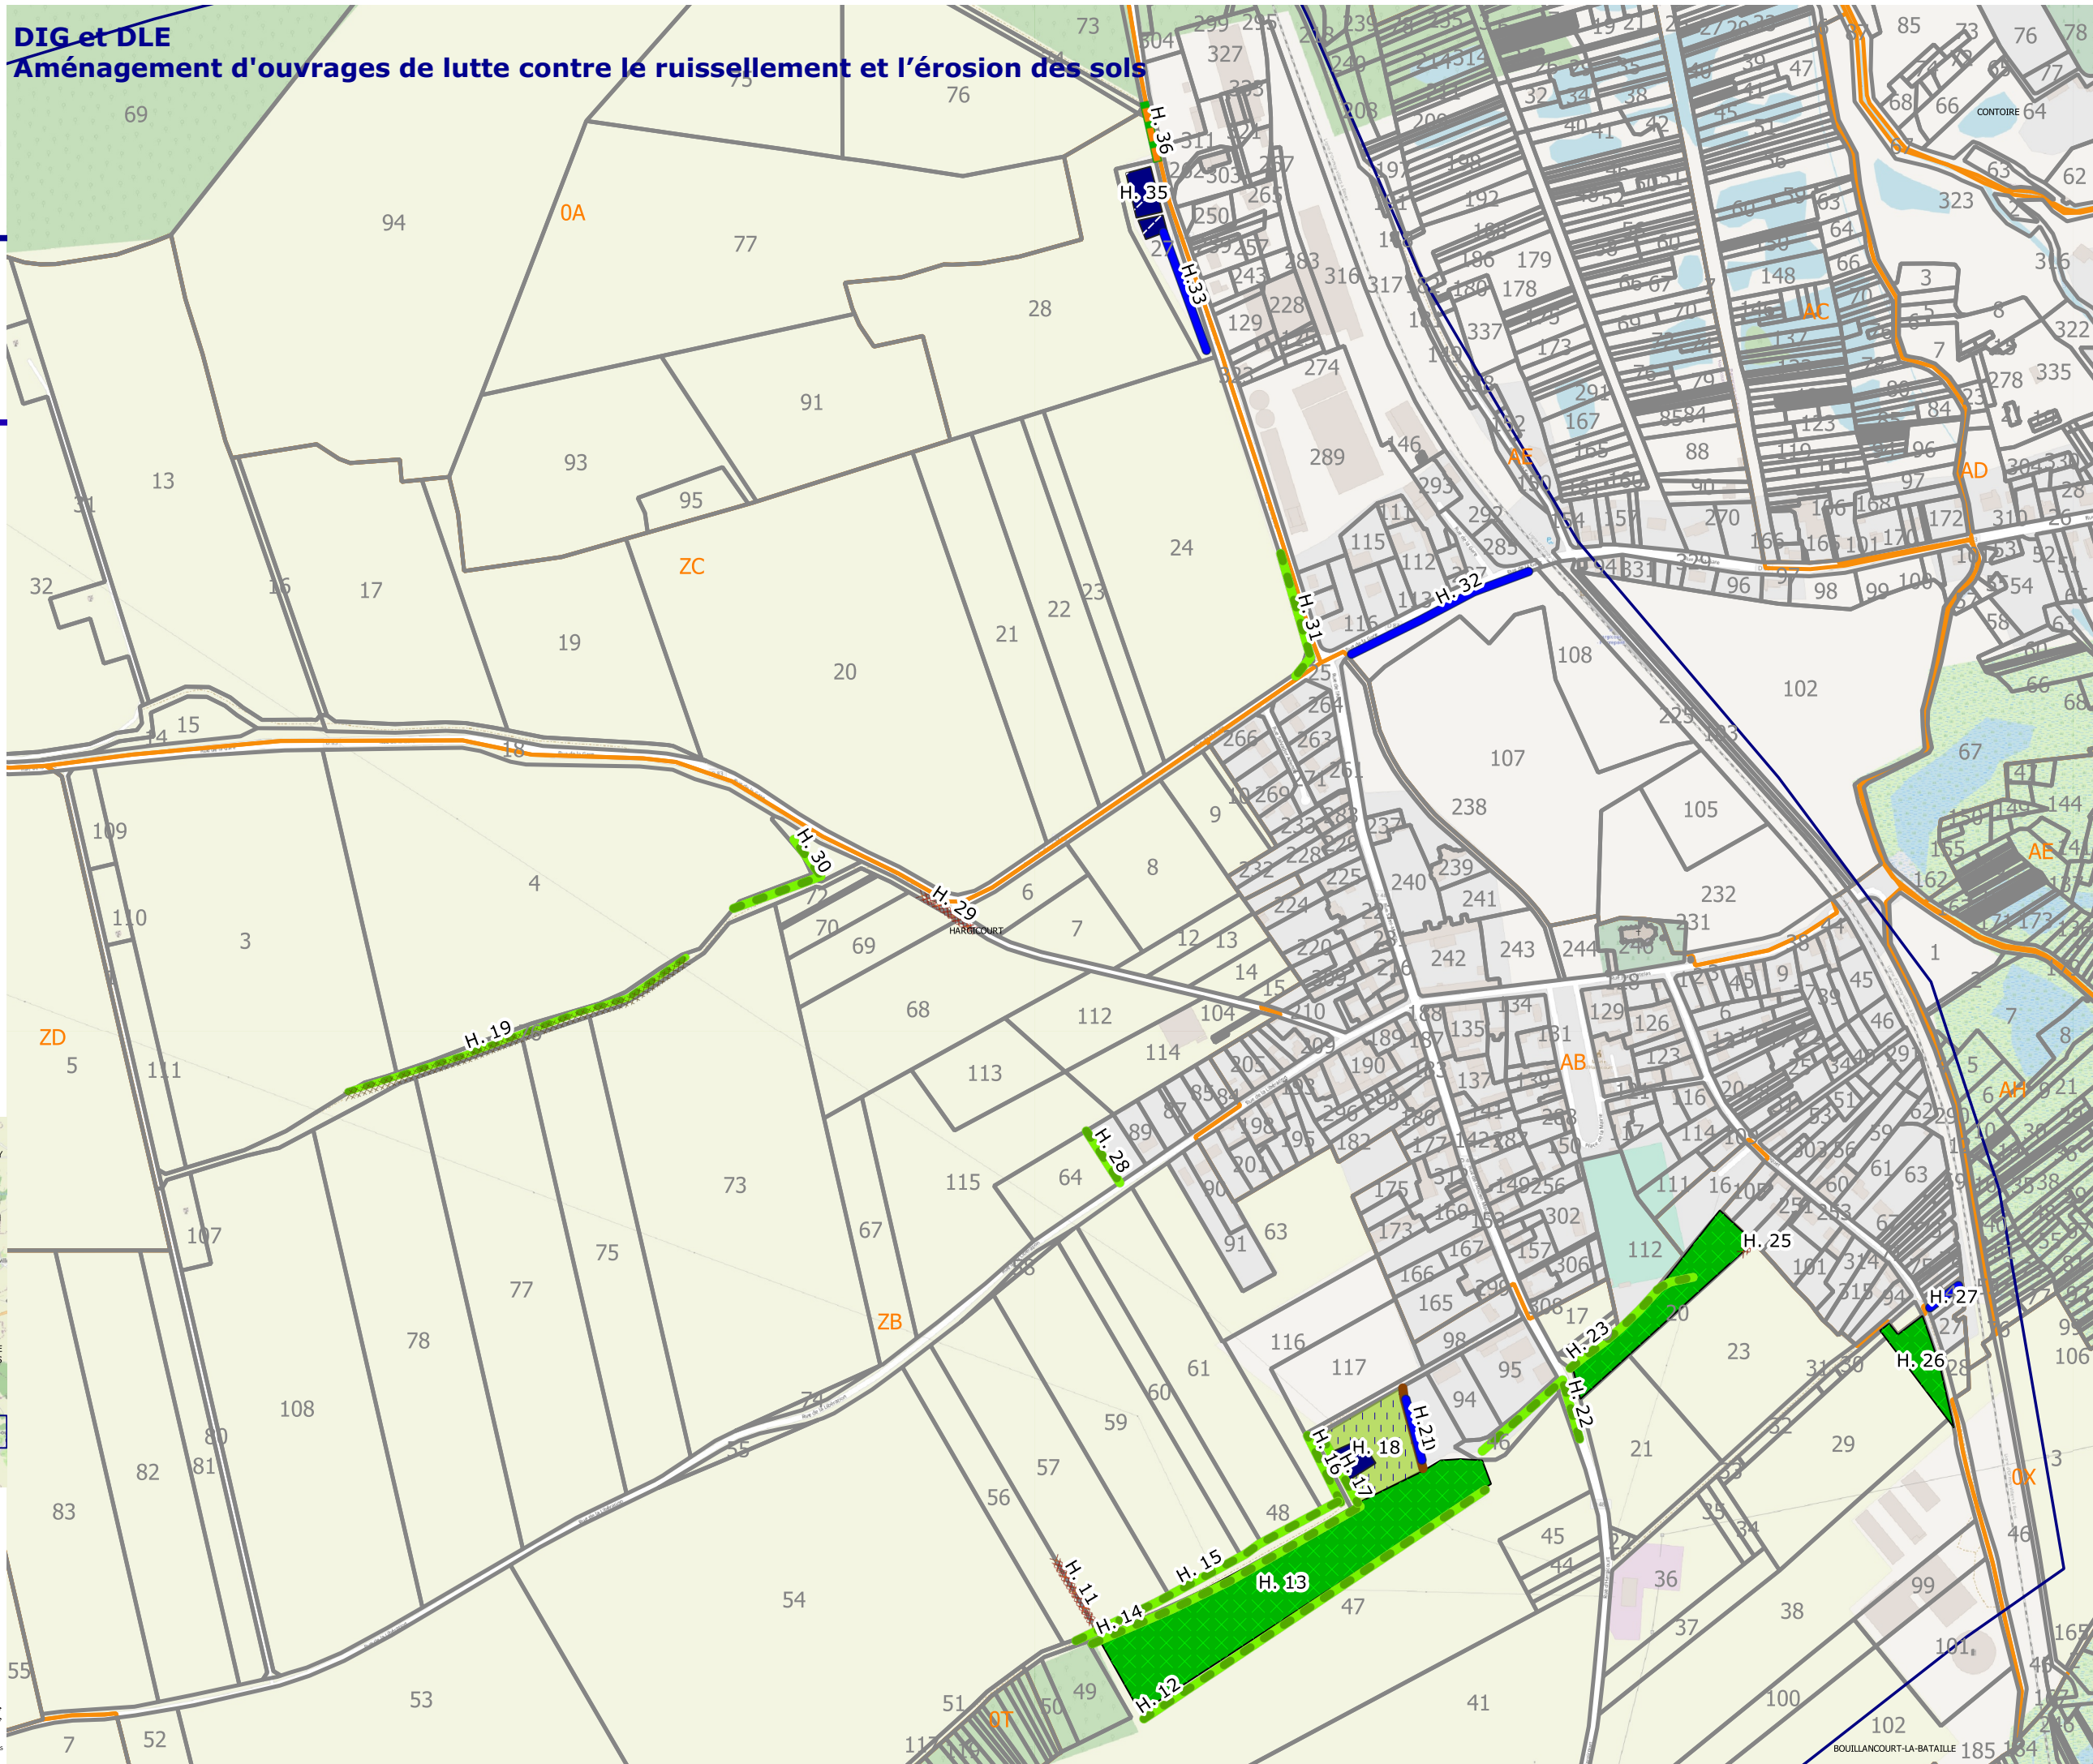

Carte 11. Atlas des aménagements au 1/5000

BVM. 1

Communauté de communes du Grand Roye

Aménagements

Aménagements linéaires


- HAIE SUR MERLON
- Fossé
- Haie
- Merlon
- Noüe
- NOUE A REDENTS
- Haie sur talus
- TALUS
- Chemin enherbé
- Amélioration

Aménagements surfaciques

- Zone enherbée

Cadastre

- Parcelle

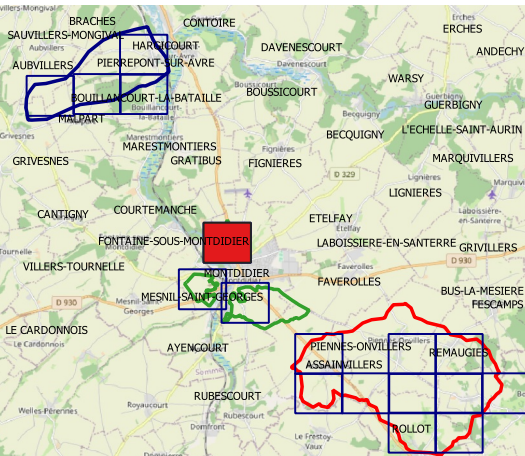

Echelle: 1/5000

0 0,1 0,2 km

