


Ferme Eolienne le Maisel  
233 rue du Faubourg Saint-Martin  
75010 Paris

Demande d'autorisation d'exploiter

Demande de permis de construire

Plan des abords B

Réalisé en Janvier 2016

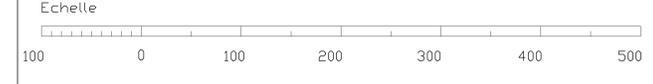

Echelle 1/2500

Liéramont Z

Liéramont Z

Liéramont Z

- Surplomb de pale
- Mât
- Fondation
- Plateforme
- Poste de Livraison
- Chemin de câbles
- Chemin à rénover
- Chemin à créer
- Limite de commune
- Boisements
- Prairie
- Limite des 600 m  
(10% du périmètre d'affichage)
- Aménagement hydraulique
- Bande enherbée

