



# PROJET EOLIEN DU HAUT PLATEAU

Communes de BARLEUX, BELLOY-EN-SANTERRE et VILLERS CARBONNEL (80)

## DOSSIER D'AUTORISATION UNIQUE




## PLANS DE MASSE

---

Nom fichier informatique : 2.5.2-PlansMasse

MARS 2016


Les présents plans sont exclusivement destinés à la Demande d'Autorisation Unique. Ils ne sont pas des plans d'exécution et ne peuvent donc en aucun cas être directement utilisés pour réaliser la construction. Toute reproduction même partielle interdite sans accord écrit du maître d'oeuvre.

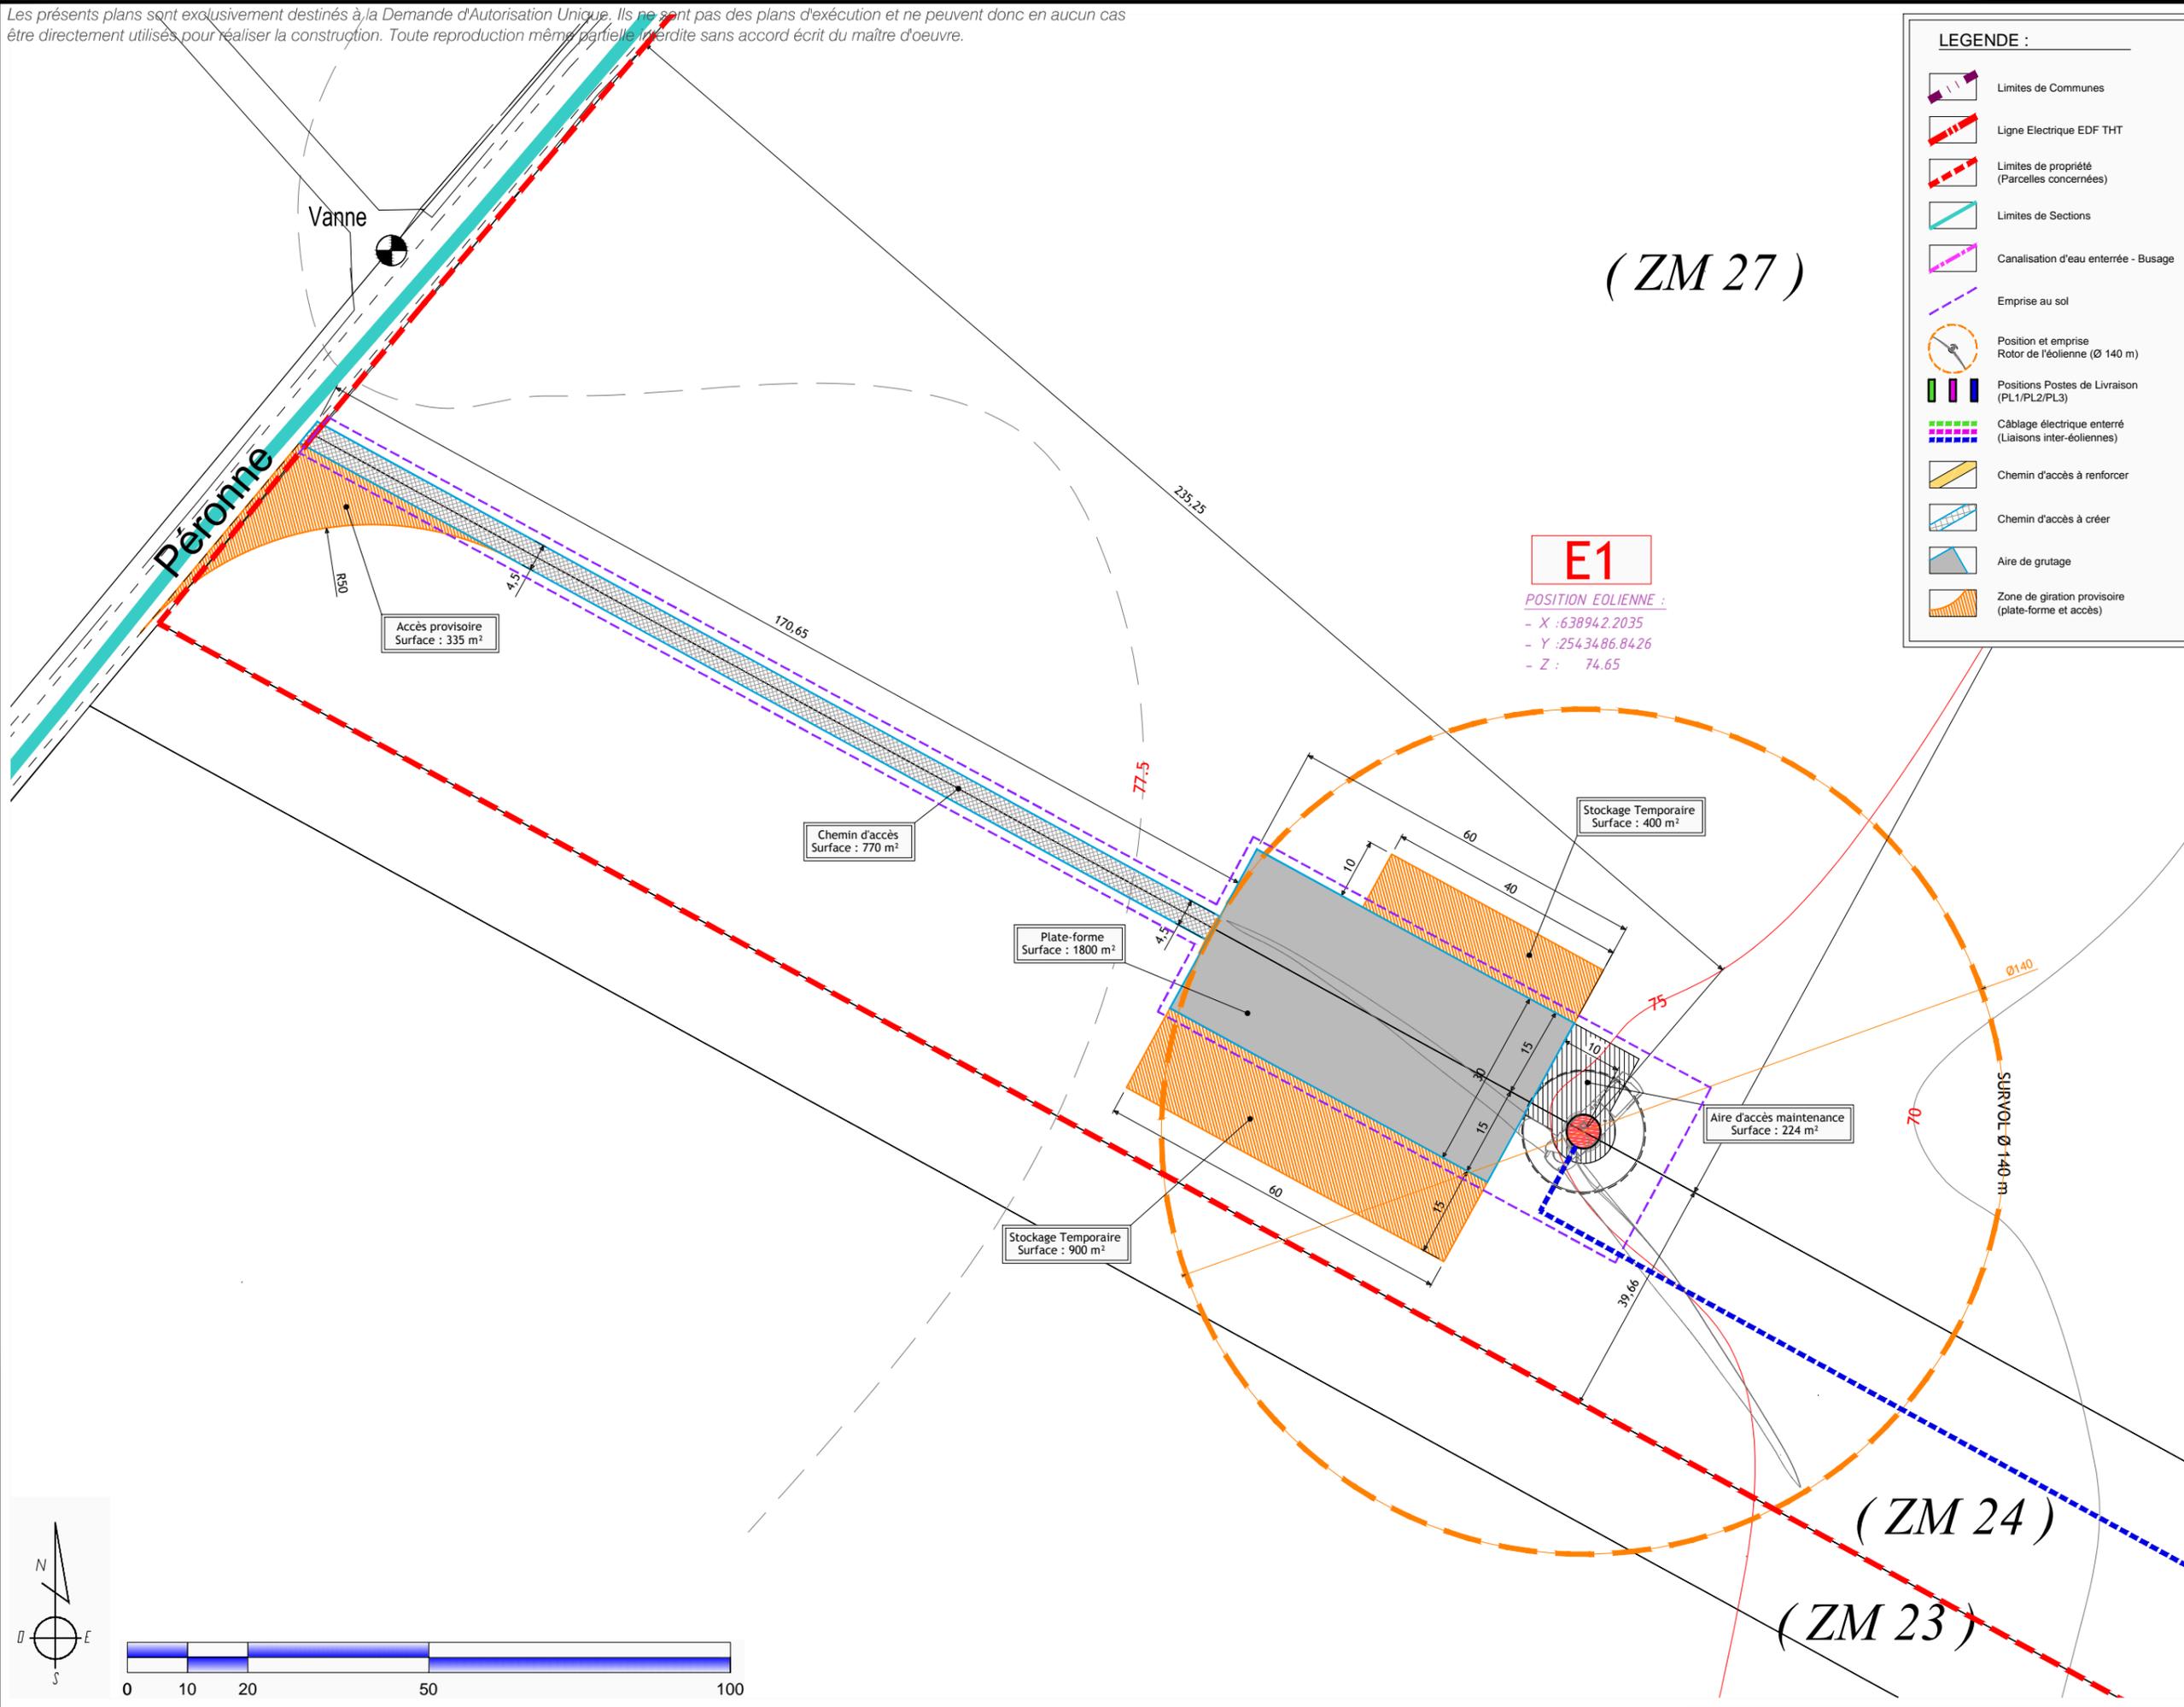

**LEGENDE :**

- Limites de Communes
- Ligne Electrique EDF THT
- Limites de propriété (Parcelles concernées)
- Limites de Sections
- Canalisation d'eau enterrée - Busage
- Emprise au sol
- Position et emprise Rotor de l'éolienne (Ø 140 m)
- Positions Postes de Livraison (PL1/PL2/PL3)
- Câblage électrique enterré (Liaisons inter-éoliennes)
- Chemin d'accès à renforcer
- Chemin d'accès à créer
- Aire de grutage
- Zone de giration provisoire (plate-forme et accès)

**E1**  
 POSITION EOLIENNE :  
 - X : 63894.2035  
 - Y : 25434.86.8426  
 - Z : 74.65

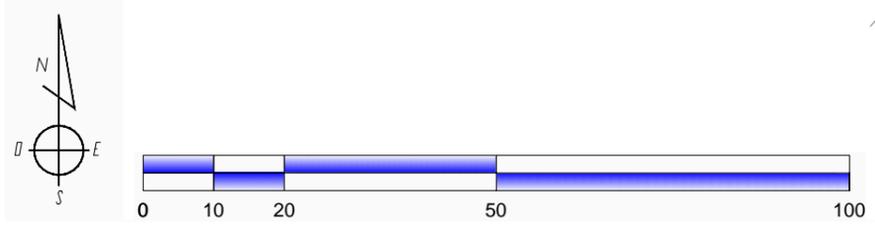

		<p><b>MAITRE D'OUVRAGE :</b>                  ELICIO FRANCE SAS                  BOULEVARD RICHARD LENOIR 30                  75011 PARIS                  www.elicio.be</p>
<p><b>PROJET EOLIEN DU HAUT PLATEAU</b>                  Communes de Barleux, Belloy-en-Santerre et Villers-Carbonnel</p>		<p><b>ARCHITECTE :</b>                  S.A.R.L. SCHATZLE WEITLING ARCHITECTURE                  Zone Ecoparc - Bâtiment 1 A                  ZONE ECO-PARC - OCEANIS - Bâtiment 1A                  35, rue Heroun Tazief                  54 320 MAXEVILLE                  Tél. 03.83.28.22.25 - Fax. 03.83.28.51.45                  SIRET : 522 917 970 00017</p>
<p><b>PLAN DE MASSE / PLAN DES TOITURES</b>                  Eolienne E1 - 1/1000°</p>		<p><b>ARCHI</b>                  01</p>
<p>Mars 2016</p>		



Les présents plans sont exclusivement destinés à la Demande d'Autorisation Unique. Ils ne sont pas des plans d'exécution et ne peuvent donc en aucun cas être directement utilisés pour réaliser la construction. Toute reproduction même partielle interdite sans accord écrit du maître d'oeuvre.

# SECTION ZI

## L'Argilière

### LEGENDE :

-  Limites de Communes
-  Ligne Electrique EDF THT
-  Limites de propriété (Parcelles concernées)
-  Limites de Sections
-  Canalisation d'eau enterrée - Busage
-  Emprise au sol
-  Position et emprise Rotor de l'éolienne (Ø 140 m)
-  Positions Postes de Livraison (PL1/PL2/PL3)
-  Câblage électrique enterré (Liaisons inter-éoliennes)
-  Chemin d'accès à renforcer
-  Chemin d'accès à créer
-  Aire de grutage
-  Zone de giration provisoire (plate-forme et accès)

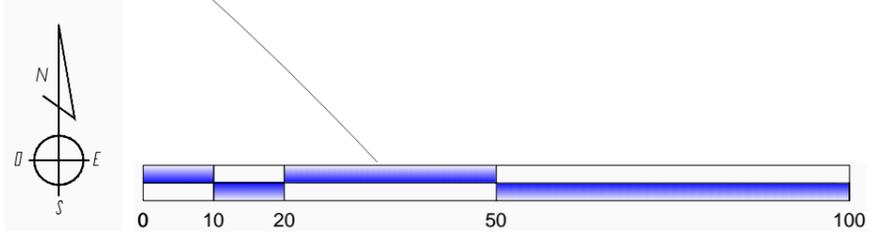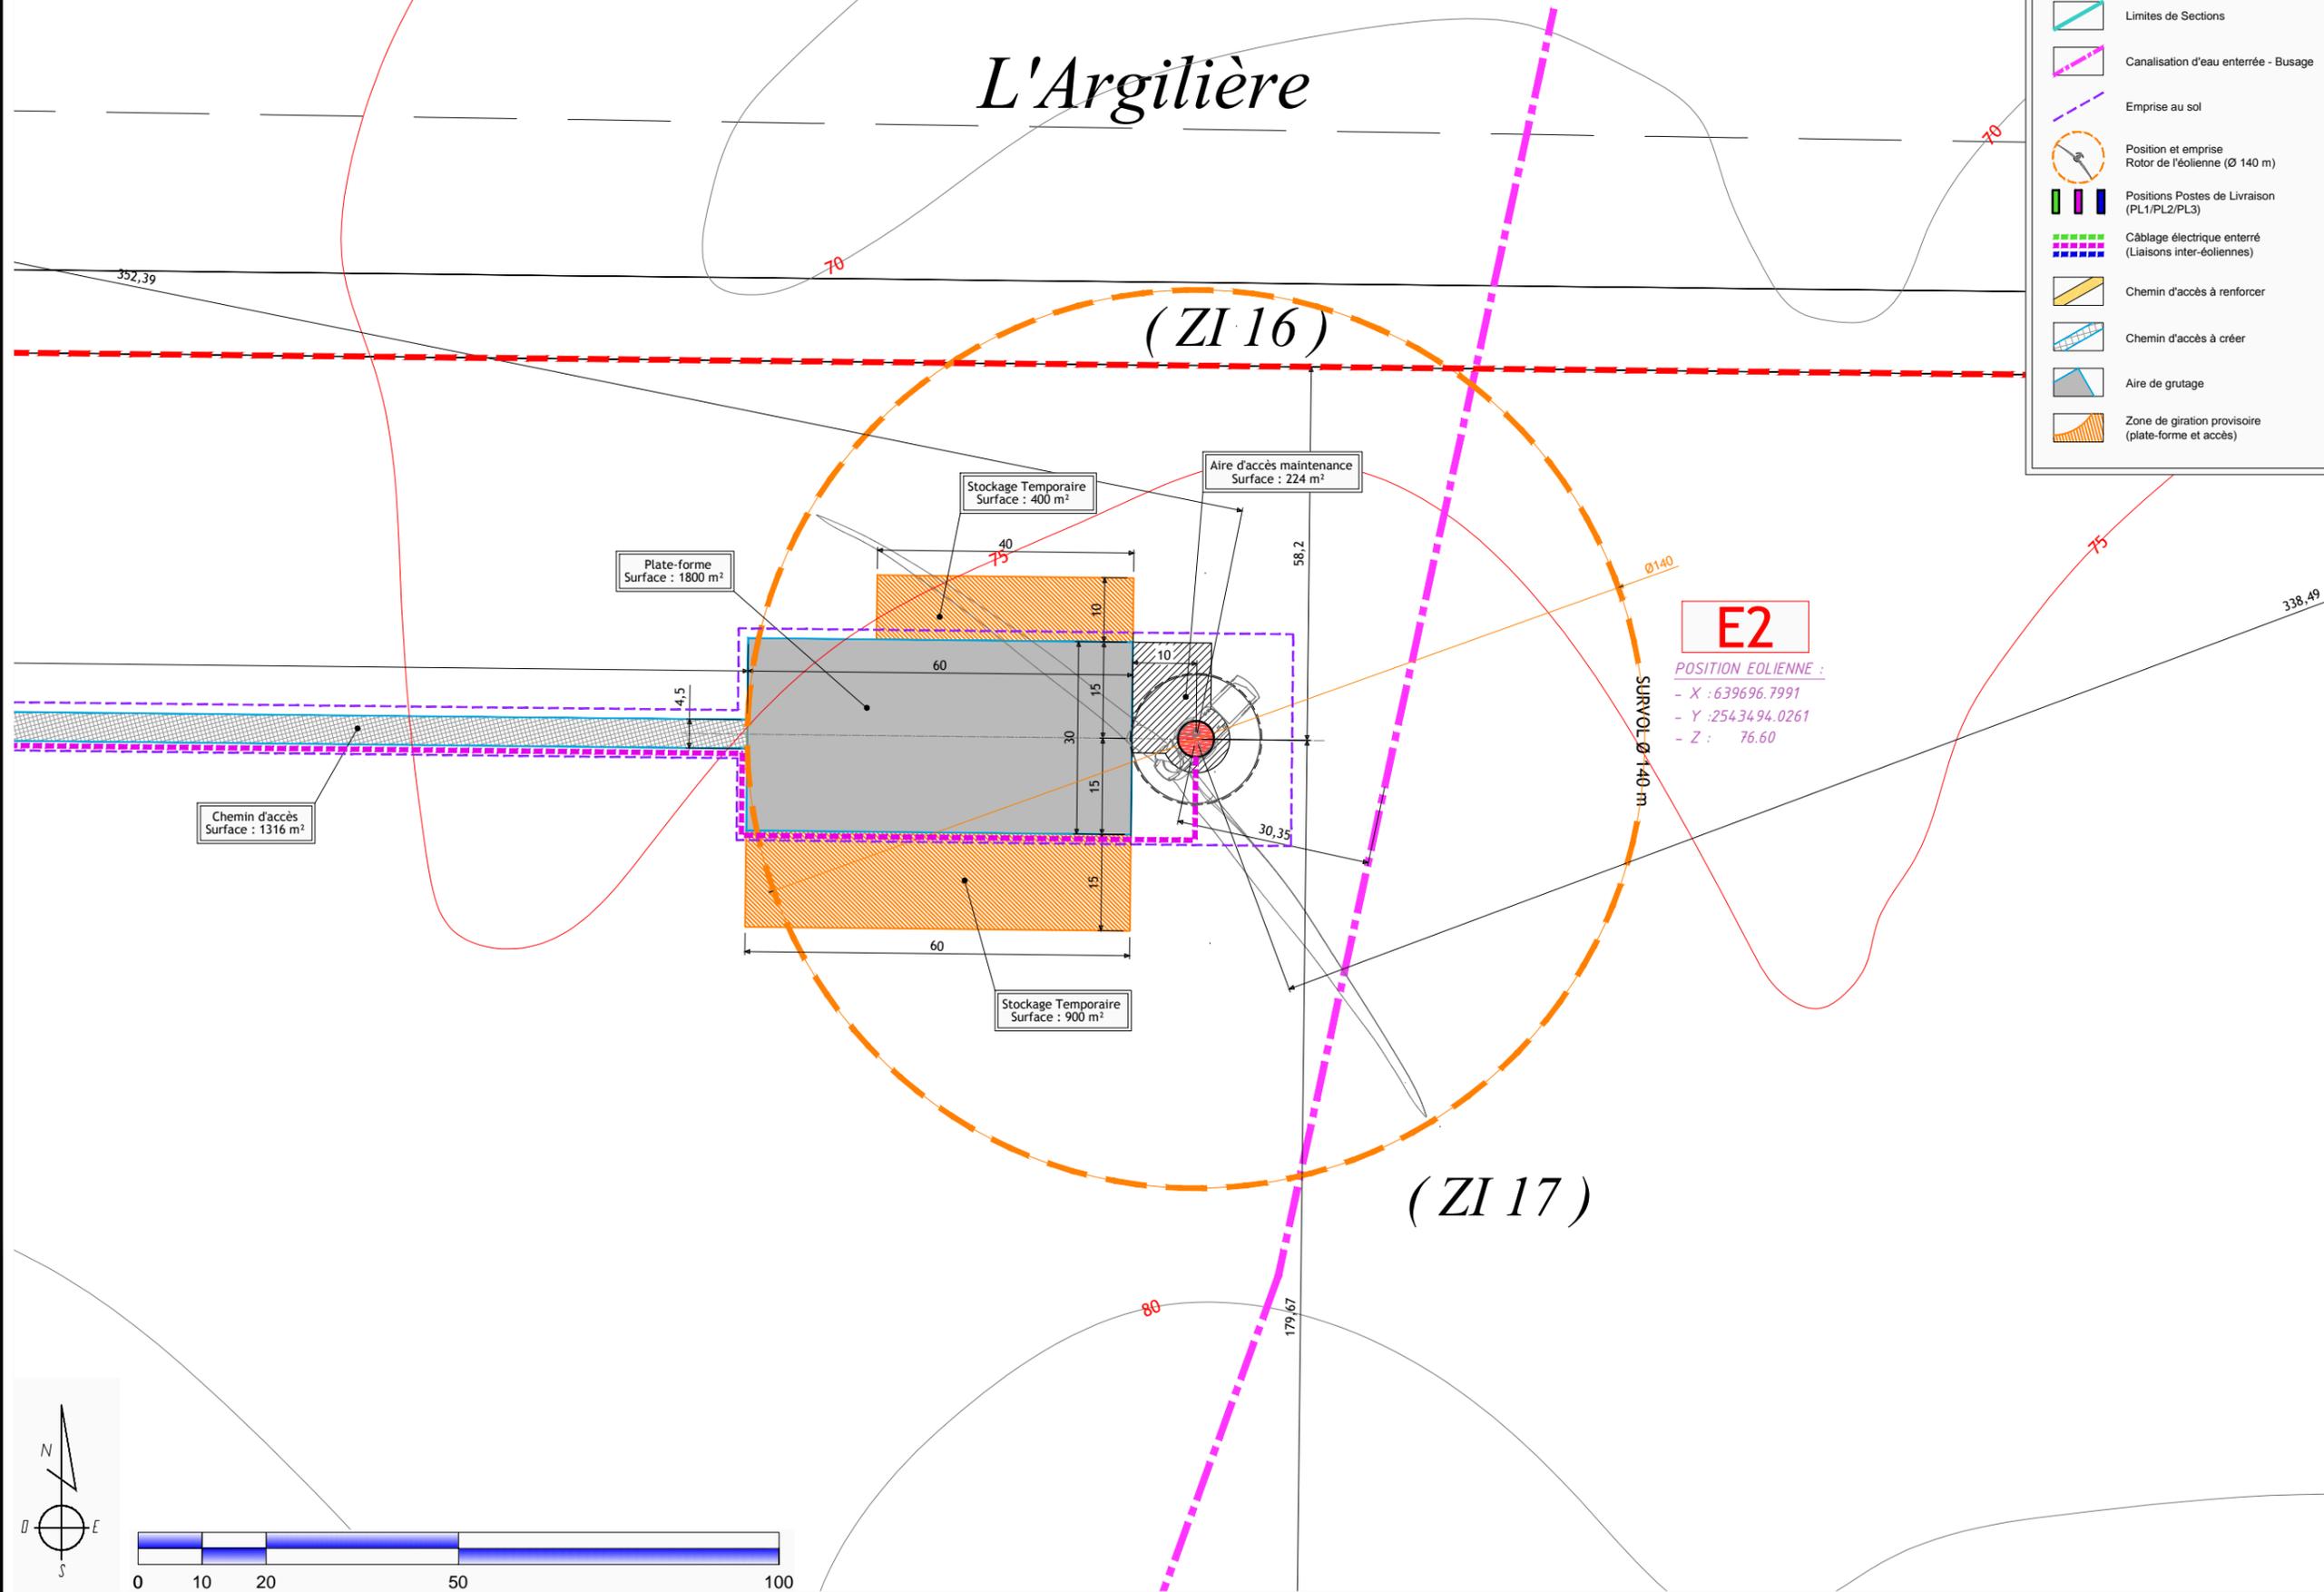


MAITRE D'OUVRAGE :  
 ELICIO FRANCE SAS  
 BOULEVARD RICHARD LENOIR 30  
 75011 PARIS  
 www.elicio.be



PROJET EOLIEN DU HAUT PLATEAU  
 Communes de Barleux, Belloy-en-Santerre et Villers-Carbonnel

ARCHITECTE :  
 S.A.R.L. SCHATZLE WEITLING ARCHITECTURE  
 ZONE ECOPARC - OCEANIS - Bâtiment 1A  
 35, rue Heroun Tazieff - 54320 MAXEVILLE  
 Tél. : 03.83.28.22.25 Fax : 03.83.28.51.45  
 SIRET : 522 917 970 00017

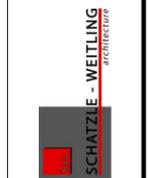

PLAN DE MASSE / PLAN DES TOITURES  
 Eolienne E2 - 1/1000°

ARCHI  
 02


Mars 2016

Les présents plans sont exclusivement destinés à la Demande d'Autorisation Unique. Ils ne sont pas des plans d'exécution et ne peuvent donc en aucun cas être directement utilisés pour réaliser la construction. Toute reproduction même partielle interdite sans accord écrit du maître d'oeuvre.

# COMMUNE DE BEL SEC

LEGENDE :


-  Limites de Communes
-  Ligne Electrique EDF THT
-  Limites de propriété (Parcelles concernées)
-  Limites de Sections
-  Canalisation d'eau enterrée - Busage
-  Emprise au sol
-  Position et emprise Rotor de l'éolienne (Ø 140 m)
-  Positions Postes de Livraison (PL1/PL2/PL3)
-  Câblage électrique enterré (Liaisons inter-éoliennes)
-  Chemin d'accès à renforcer
-  Chemin d'accès à créer
-  Aire de grutage
-  Zone de giration provisoire (plate-forme et accès)

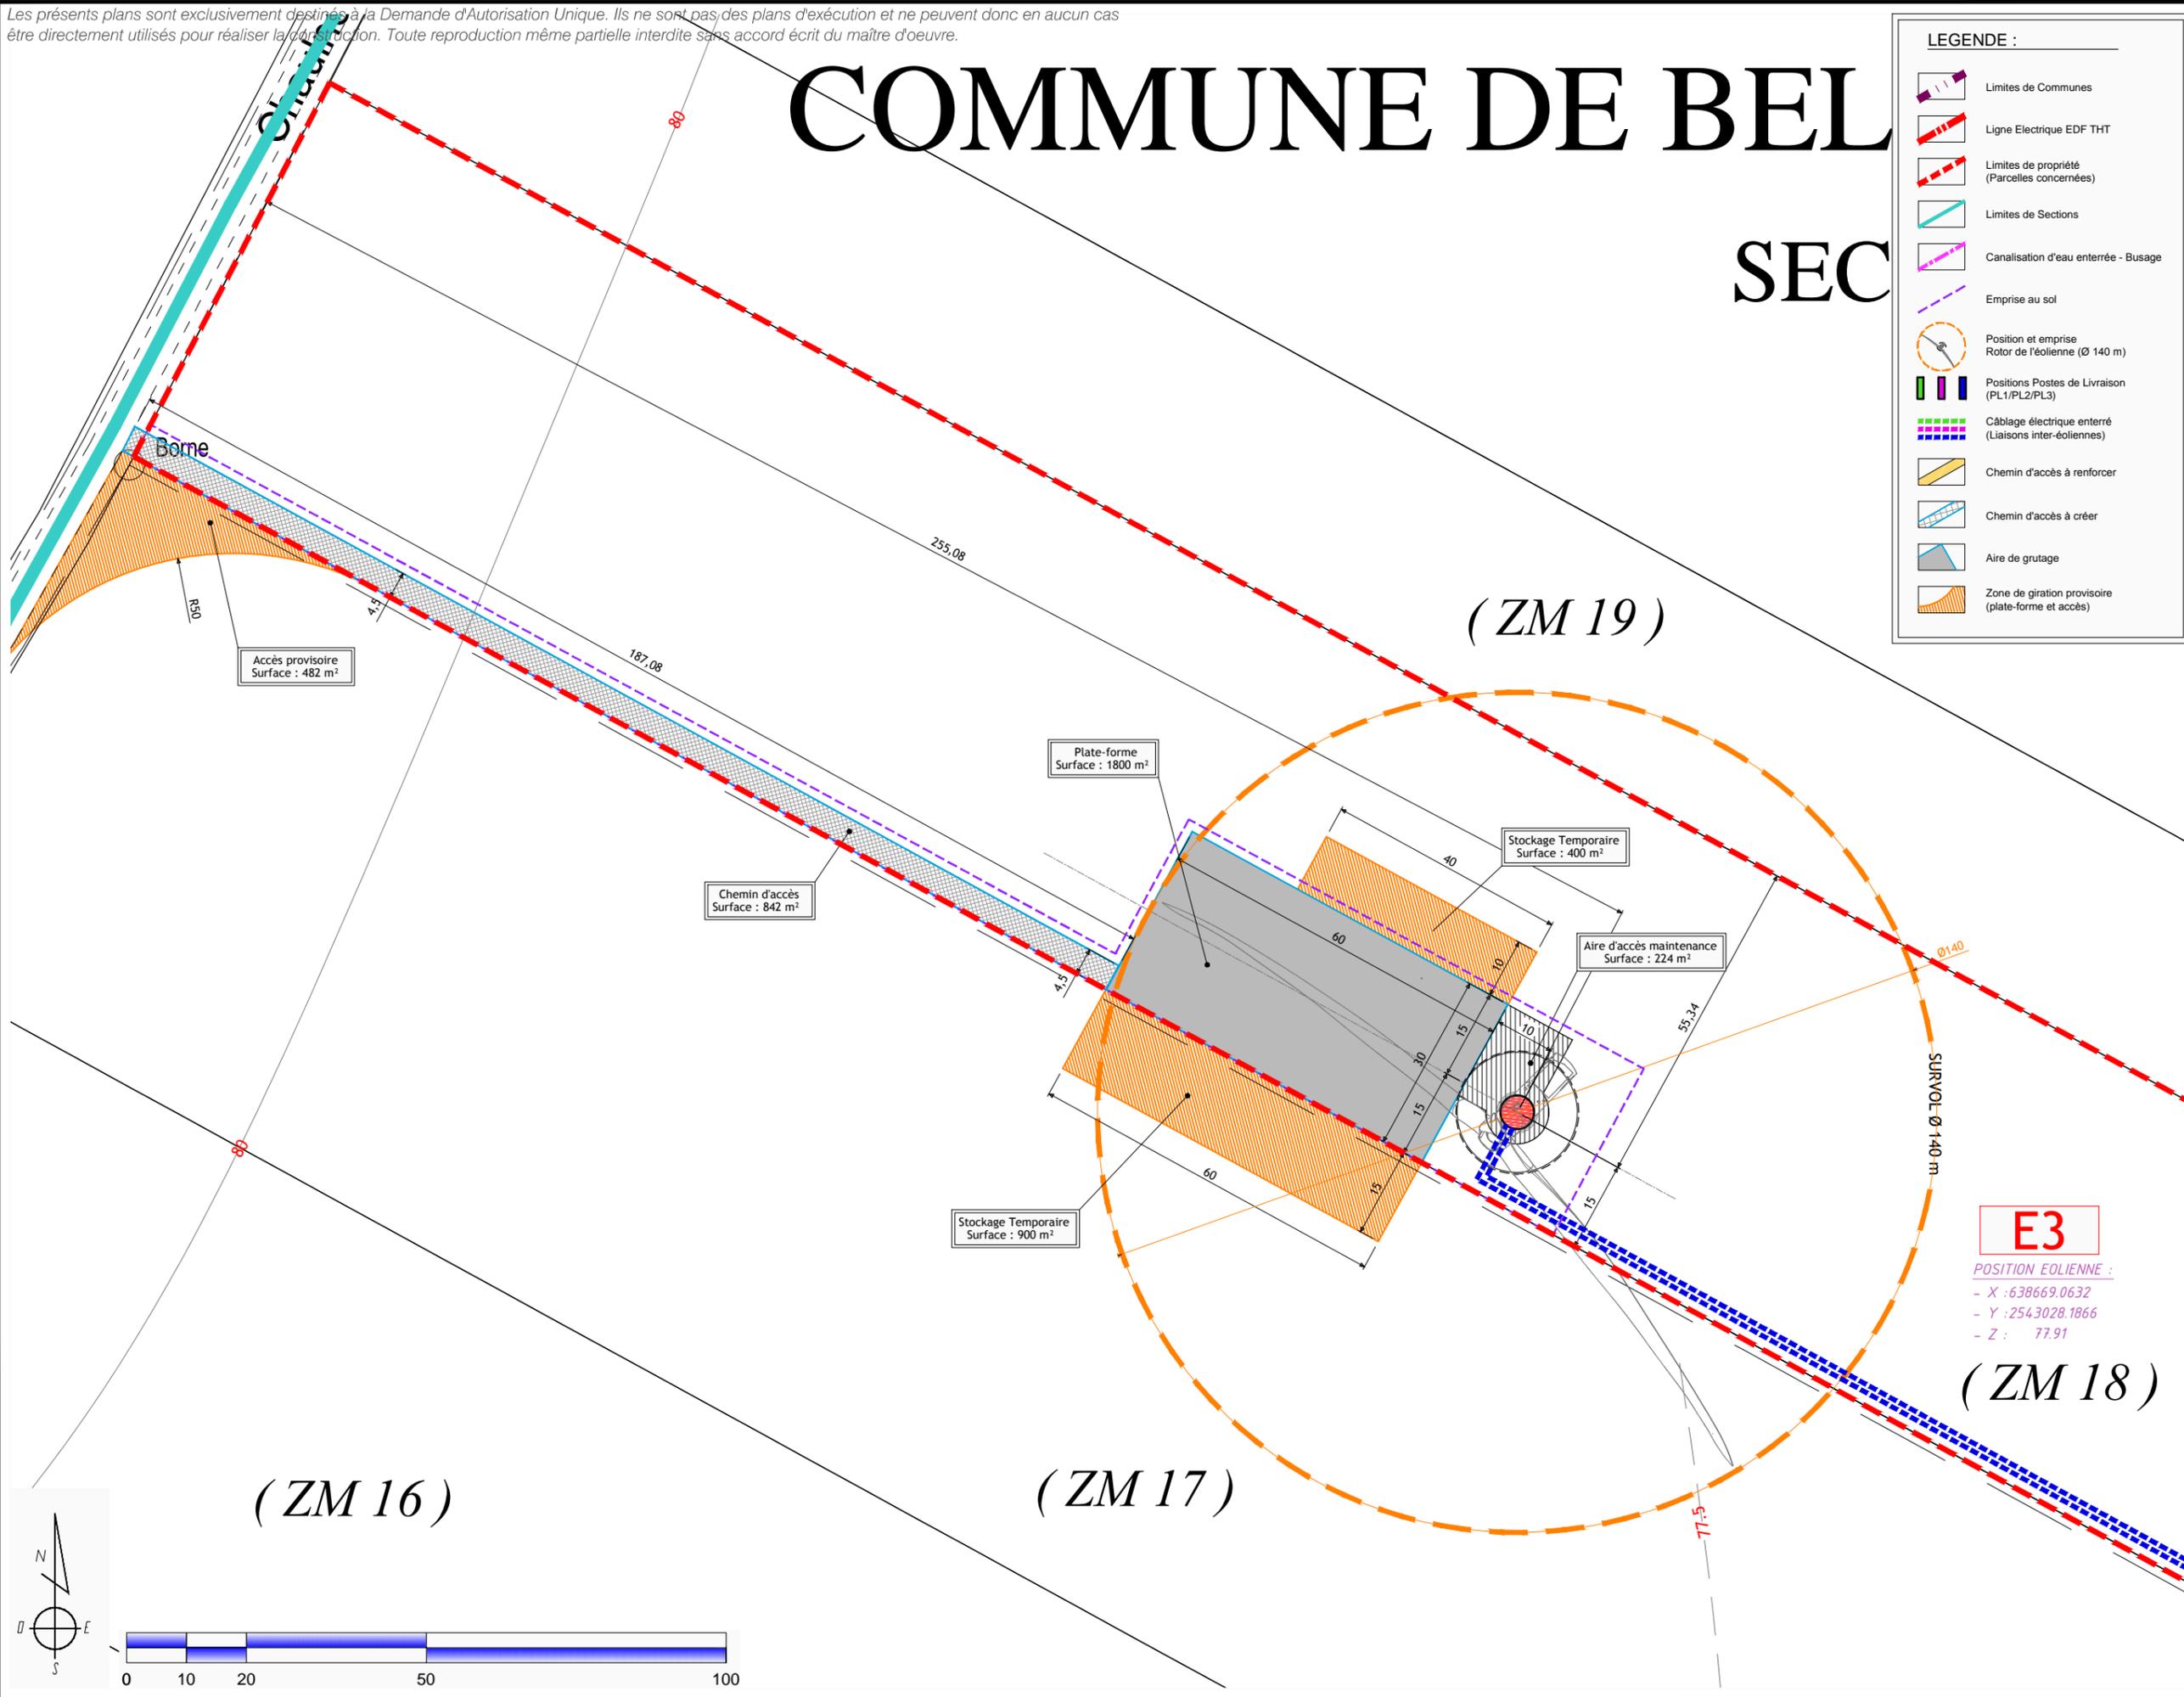

MAITRE D'OUVRAGE :  
ELICIO FRANCE SAS  
BOULEVARD RICHARD LENOIR 30  
75011 PARIS  
www.elicio.be



ARCHITECTE :  
S.A.R.L. SCHATZLE WEITLING ARCHITECTURE  
ZONE ECOPARC - OCEANIS - Bâtiment 1A  
35, rue Heroun Tazieff  
54 320 MAXEVILLE  
Tél. 03.83.28.22.25 - Fax. 03.83.28.51.45  
SIRET : 522 917 970 00017

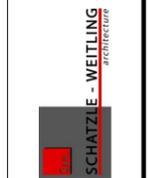


PROJET EOLIEN DU HAUT PLATEAU  
Communes de Barleux, Belloy-en-Santerre et Villers-Carbonnel

PLAN DE MASSE / PLAN DES TOITURES  
Eolienne E3 - 1/1000°


ARCHI  
03

Mars 2016

Les présents plans sont exclusivement destinés à la Demande d'Autorisation Unique. Ils ne sont pas des plans d'exécution et ne peuvent donc en aucun cas être directement utilisés pour réaliser la construction. Toute reproduction même partielle interdite sans accord écrit du maître d'oeuvre.

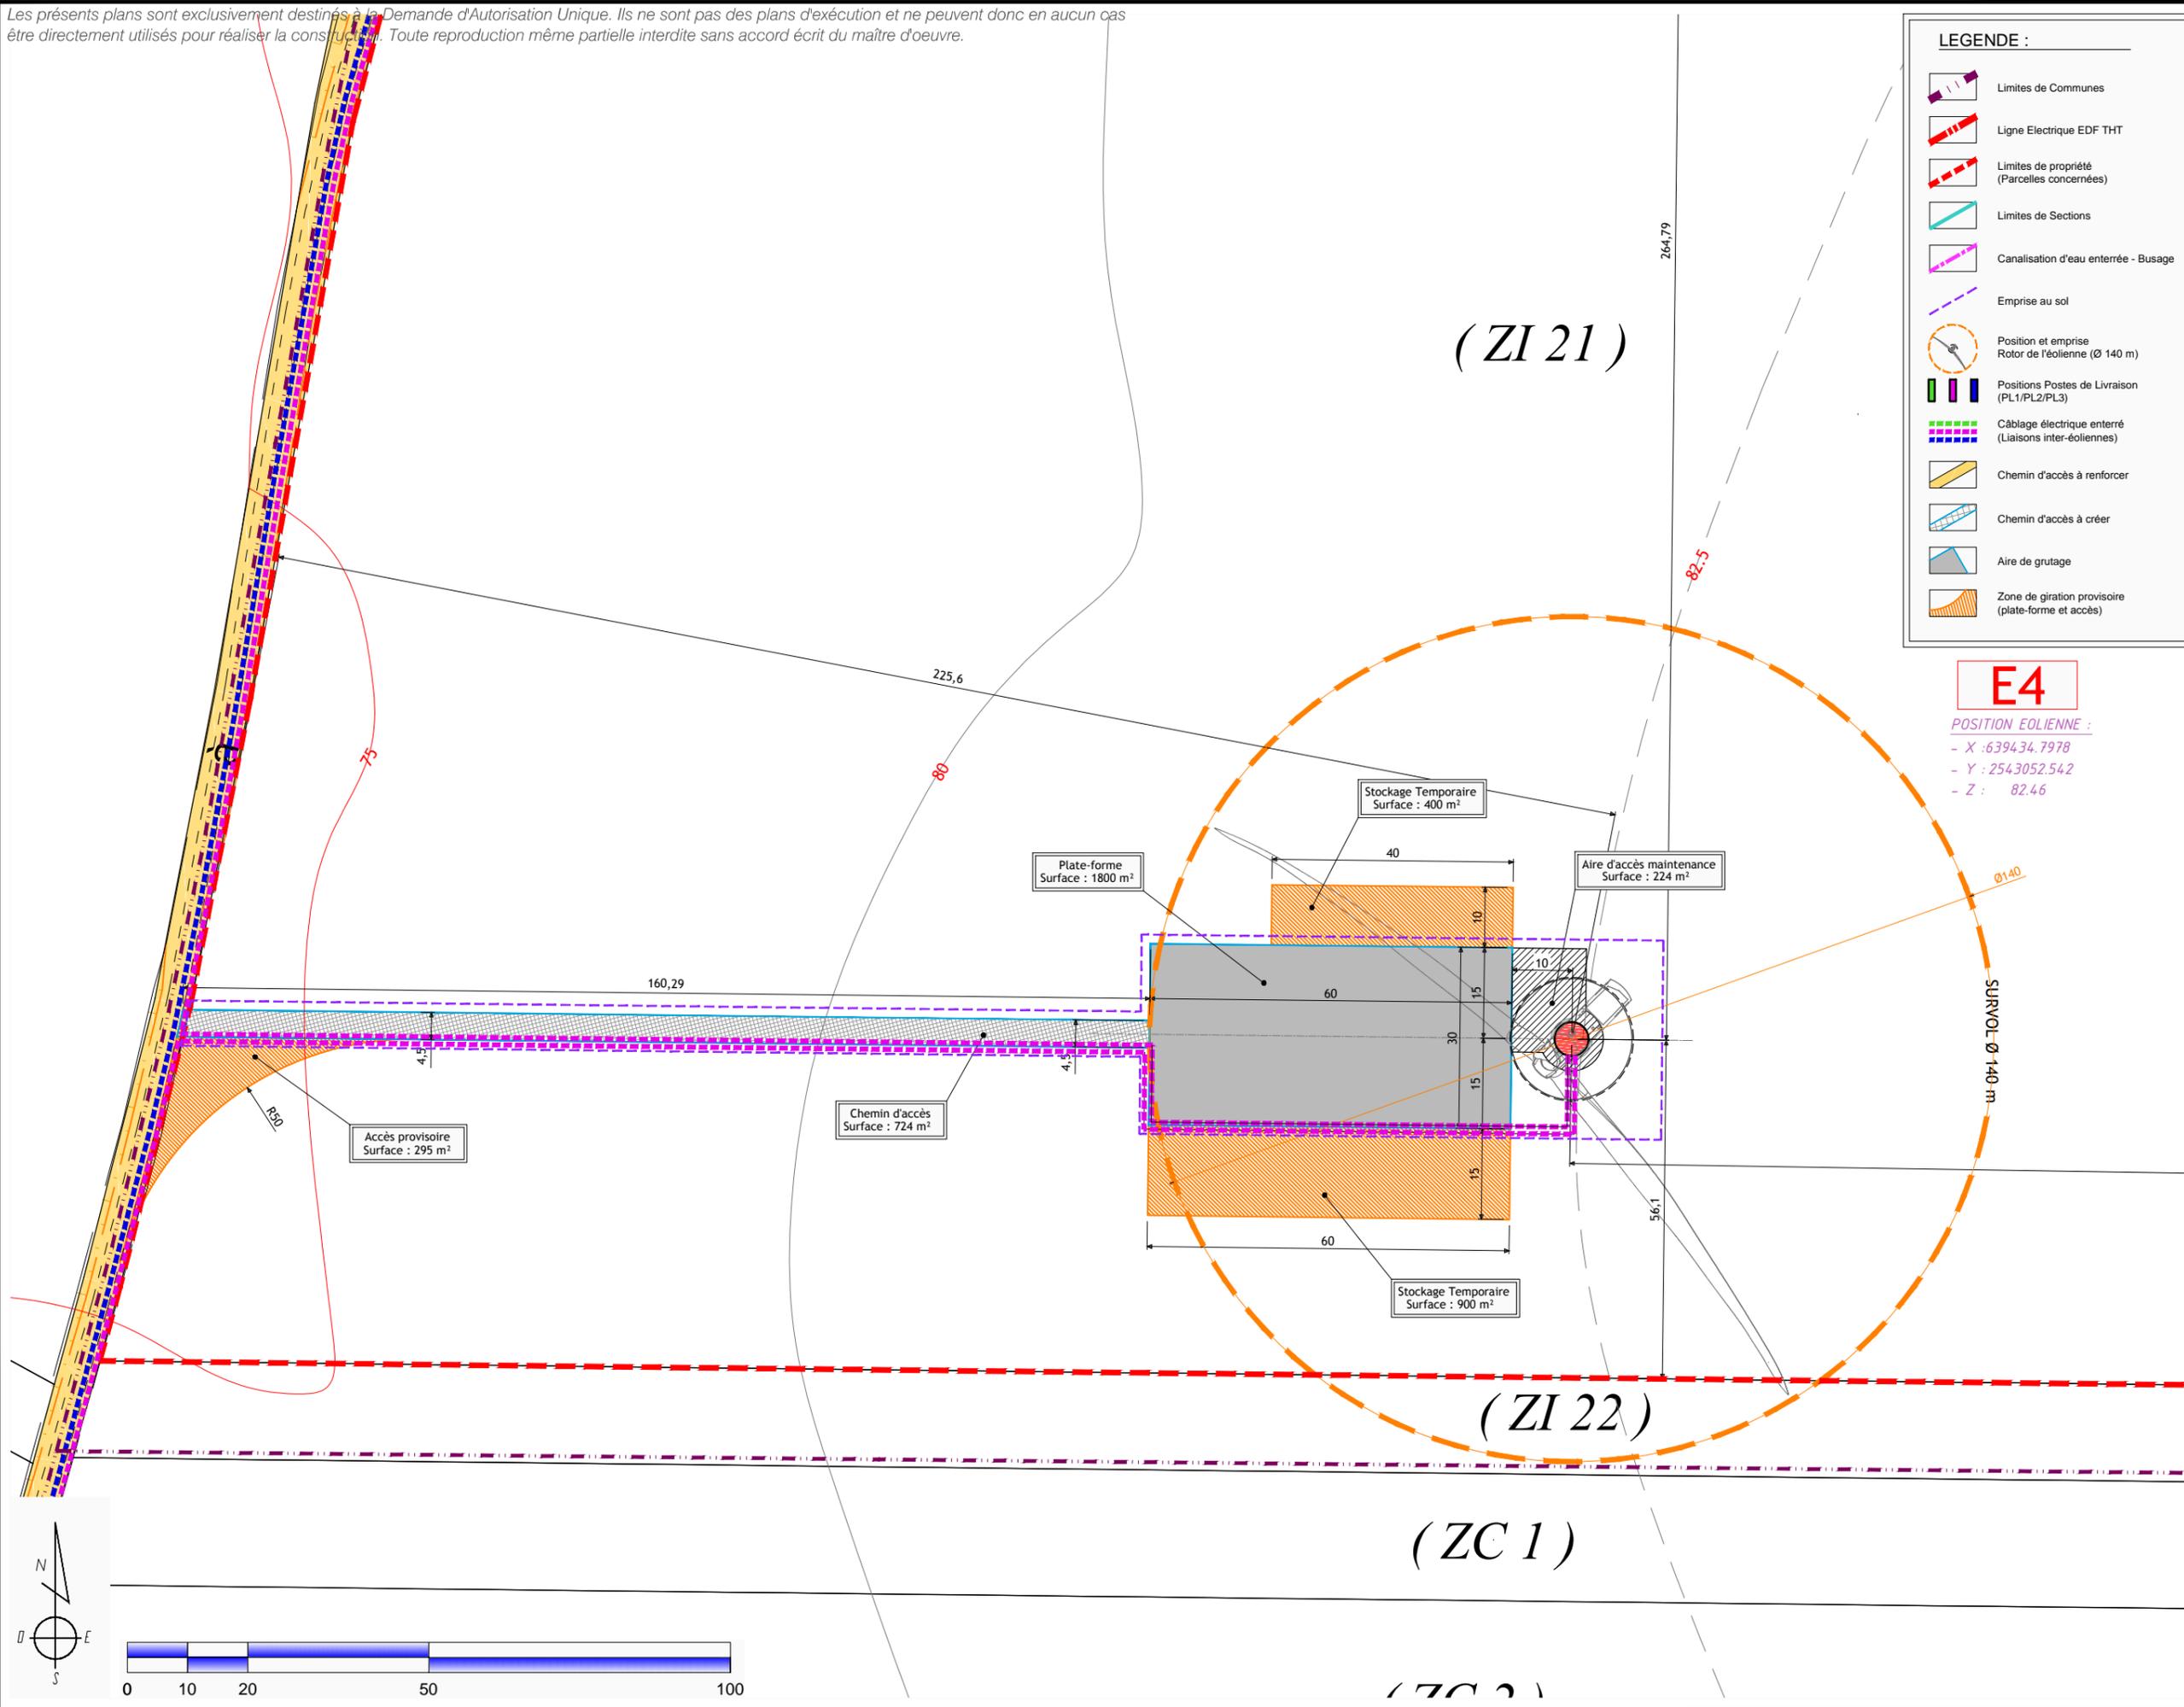


- LEGENDE :**
- Limites de Communes
  - Ligne Electrique EDF THT
  - Limites de propriété (Parcelles concernées)
  - Limites de Sections
  - Canalisation d'eau enterrée - Busage
  - Emprise au sol
  - Position et emprise Rotor de l'éolienne (Ø 140 m)
  - Positions Postes de Livraison (PL1/PL2/PL3)
  - Câblage électrique enterré (Liaisons inter-éoliennes)
  - Chemin d'accès à renforcer
  - Chemin d'accès à créer
  - Aire de grutage
  - Zone de giration provisoire (plate-forme et accès)

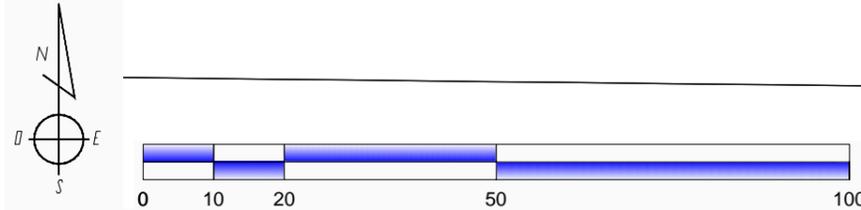

<p><b>MAITRE D'OUVRAGE :</b>                  ELICIO FRANCE SAS                  BOULEVARD RICHARD LENOIR 30                  75011 PARIS                  www.elicio.be</p>	<p><b>ARCHITECTE :</b>                  S.A.R.L. SCHATZLE WEITLING ARCHITECTURE                  ZONE ECO-PARC - OCEANIS - Bâtiment 1A                  35, rue Heroun Tazieff - 54320 MAXEVILLE                  Tél. : 03.83.28.22.25 - Fax : 03.83.28.51.45                  SIRET : 522 917 970 00017</p>
<p><b>ARCHI 04</b></p>	<p><b>PLAN DE MASSE / PLAN DES TOITURES</b>                  Eolienne E4 - 1/1000°</p>
<p>Mars 2016</p>	<p>Mars 2016</p>

Les présents plans sont exclusivement destinés à la Demande d'Autorisation Unique. Ils ne sont pas des plans d'exécution et ne peuvent donc en aucun cas être directement utilisés pour réaliser la construction. Toute reproduction même partielle interdite sans accord écrit du maître d'oeuvre.

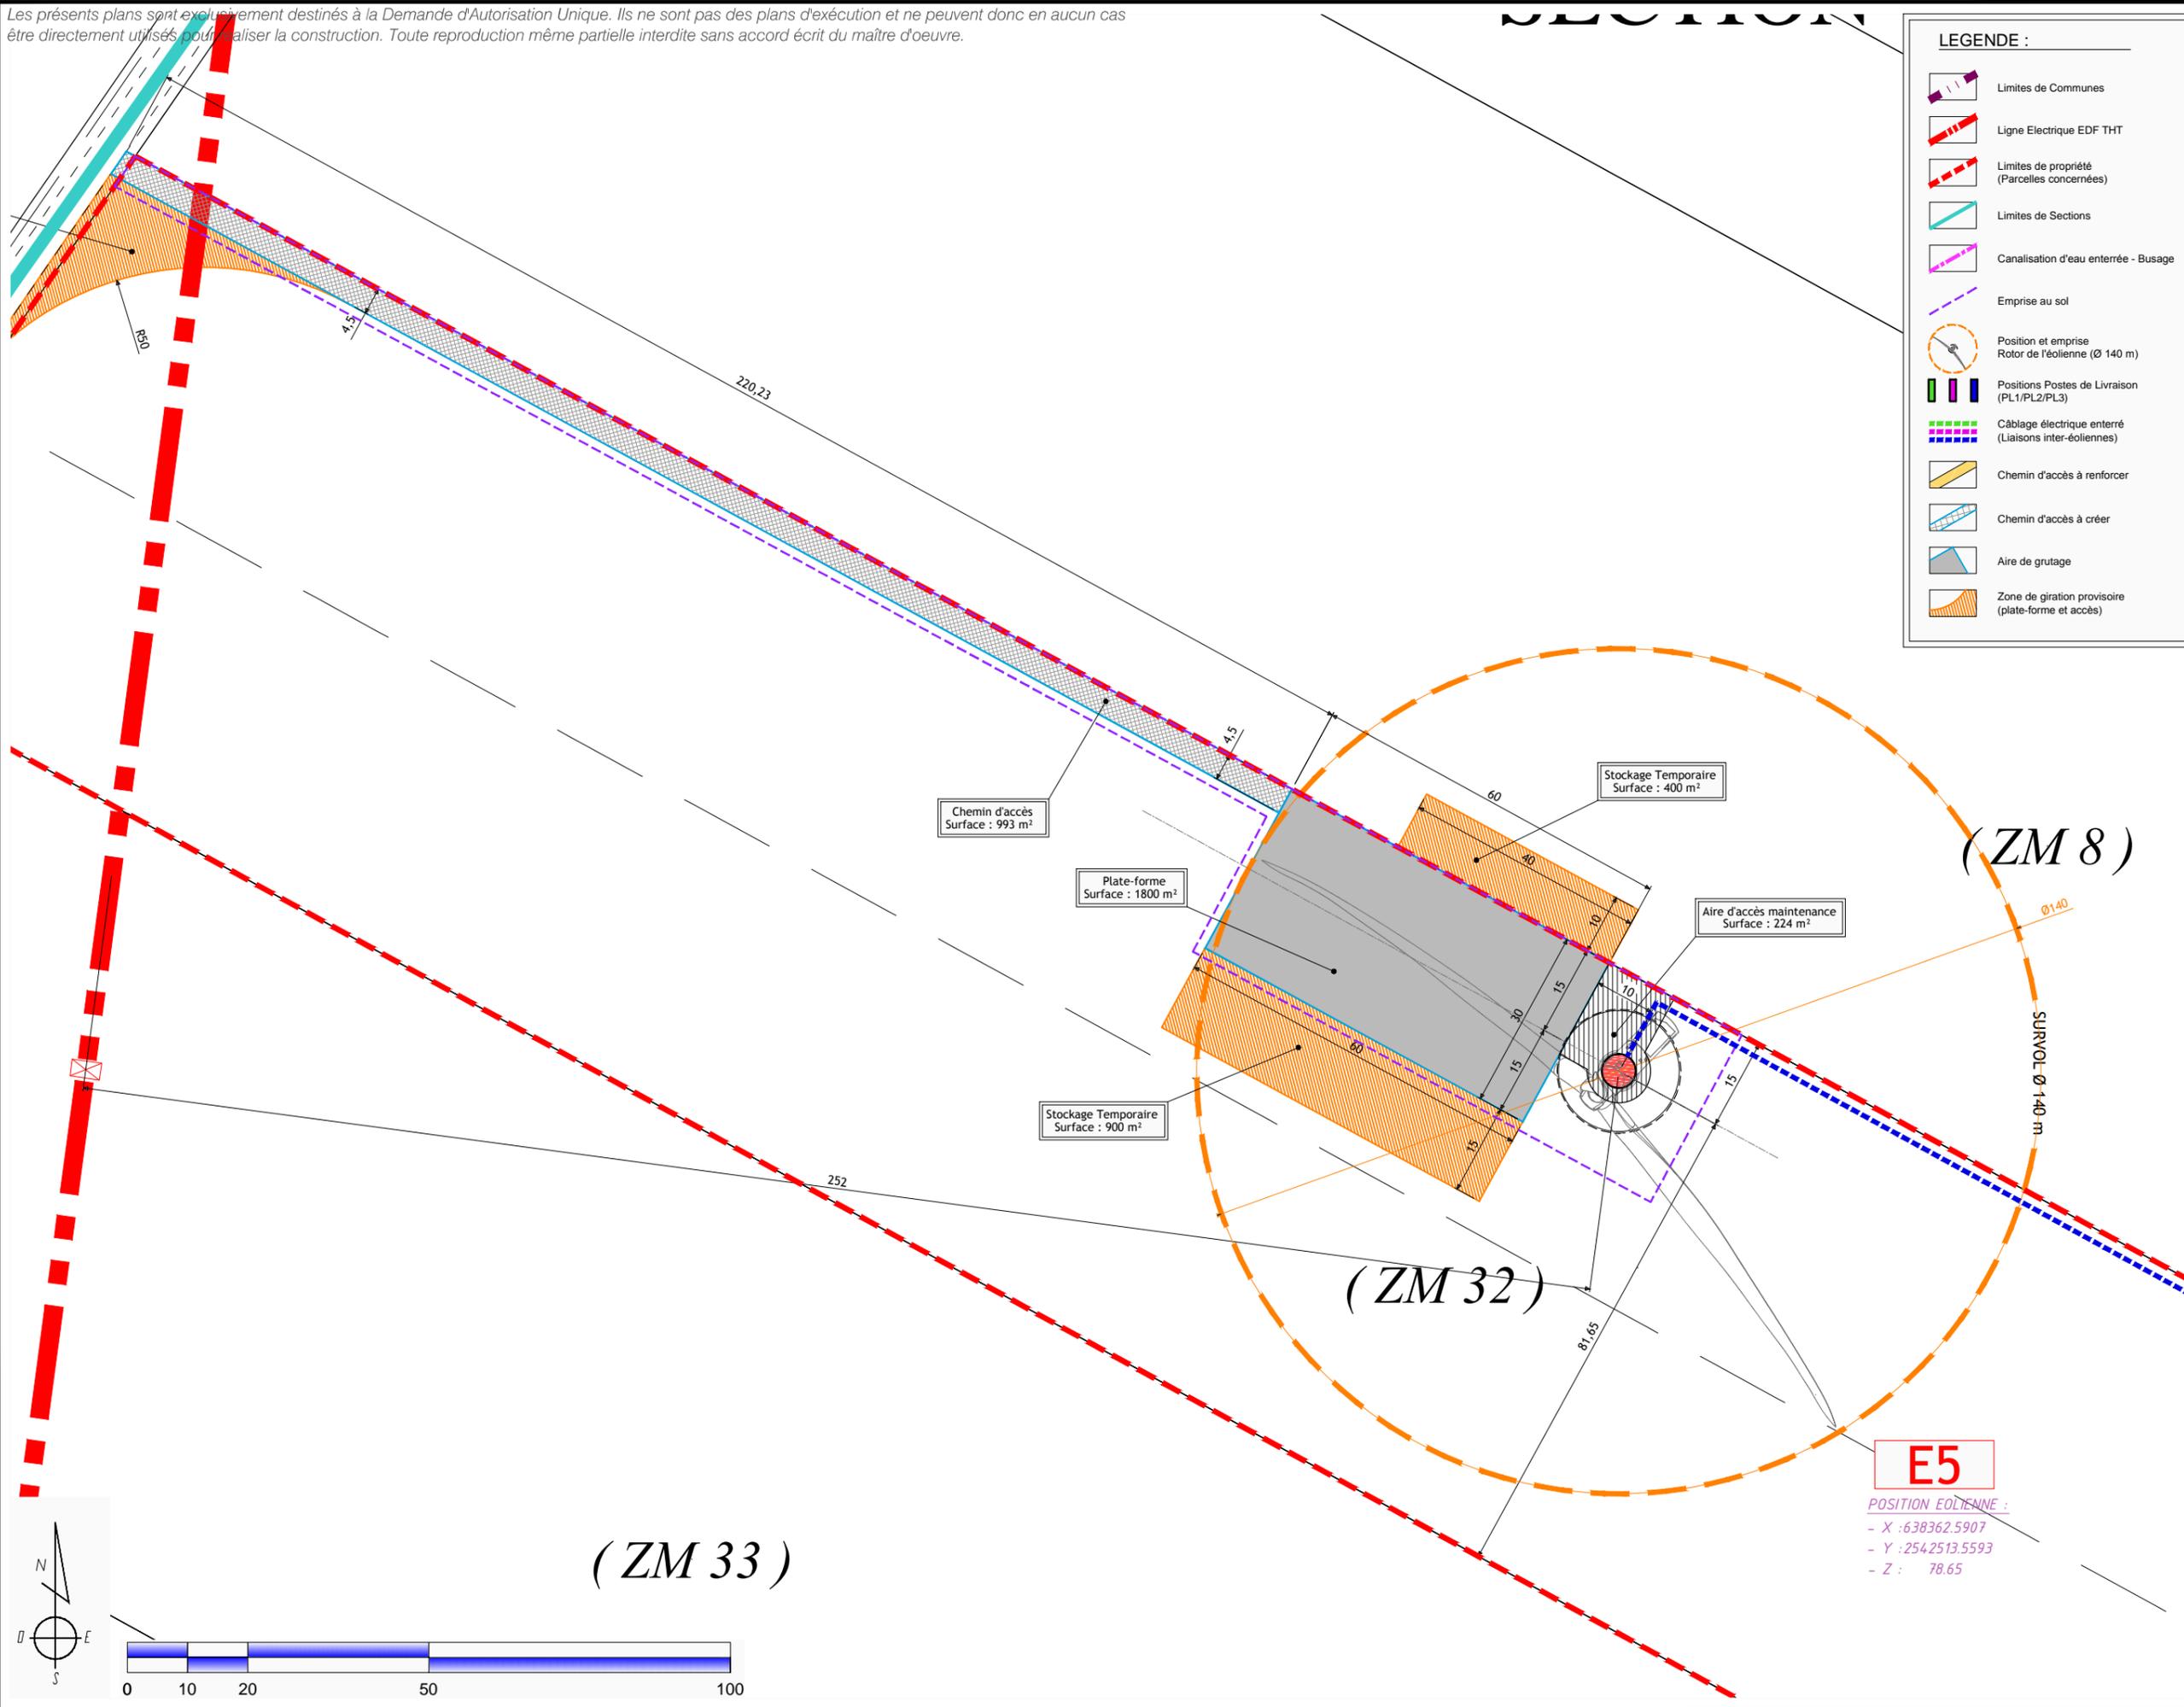

- LEGENDE :**
- Limites de Communes
  - Ligne Electrique EDF THT
  - Limites de propriété (Parcelles concernées)
  - Limites de Sections
  - Canalisation d'eau enterrée - Busage
  - Emprise au sol
  - Position et emprise Rotor de l'éolienne (Ø 140 m)
  - Positions Postes de Livraison (PL1/PL2/PL3)
  - Câblage électrique enterré (Liaisons inter-éoliennes)
  - Chemin d'accès à renforcer
  - Chemin d'accès à créer
  - Aire de grutage
  - Zone de giration provisoire (plate-forme et accès)

**E5**  
 POSITION EOLIENNE :  
 - X : 638362.5907  
 - Y : 2542513.5593  
 - Z : 78.65

**MAITRE D'OUVRAGE :**  
 ELICIO FRANCE SAS  
 BOULEVARD RICHARD LENOIR 30  
 75011 PARIS  
 www.elicio.be

**ARCHITECTE :**  
 S.A.R.L. SCHATZLE WEITLING ARCHITECTURE  
 ZONE ECOPARC - OCEANIS - Bâtiment 1A  
 35, rue Heroun Tazief  
 54 320 MAXEVILLE  
 Tél. 03.83.28.22.25 - Fax. 03.83.28.51.45  
 SIRET : 522 917 970 00017






**PROJET EOLIEN DU HAUT PLATEAU**  
 Communes de Barleux, Belloy-en-Santerre et Villers-Carbonnel

**PLAN DE MASSE / PLAN DES TOITURES**  
 Eolienne E5 - 1/1000°

**ARCHI**  
 05

Mars 2016

Les présents plans sont exclusivement destinés à la Demande d'Autorisation Unique. Ils ne sont pas des plans d'exécution et ne peuvent dans aucun cas être directement utilisés pour réaliser la construction. Toute reproduction même partielle interdite sans accord écrit du maître d'oeuvre.

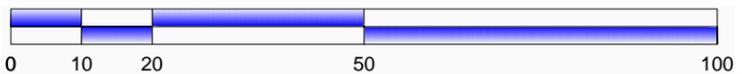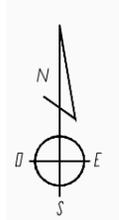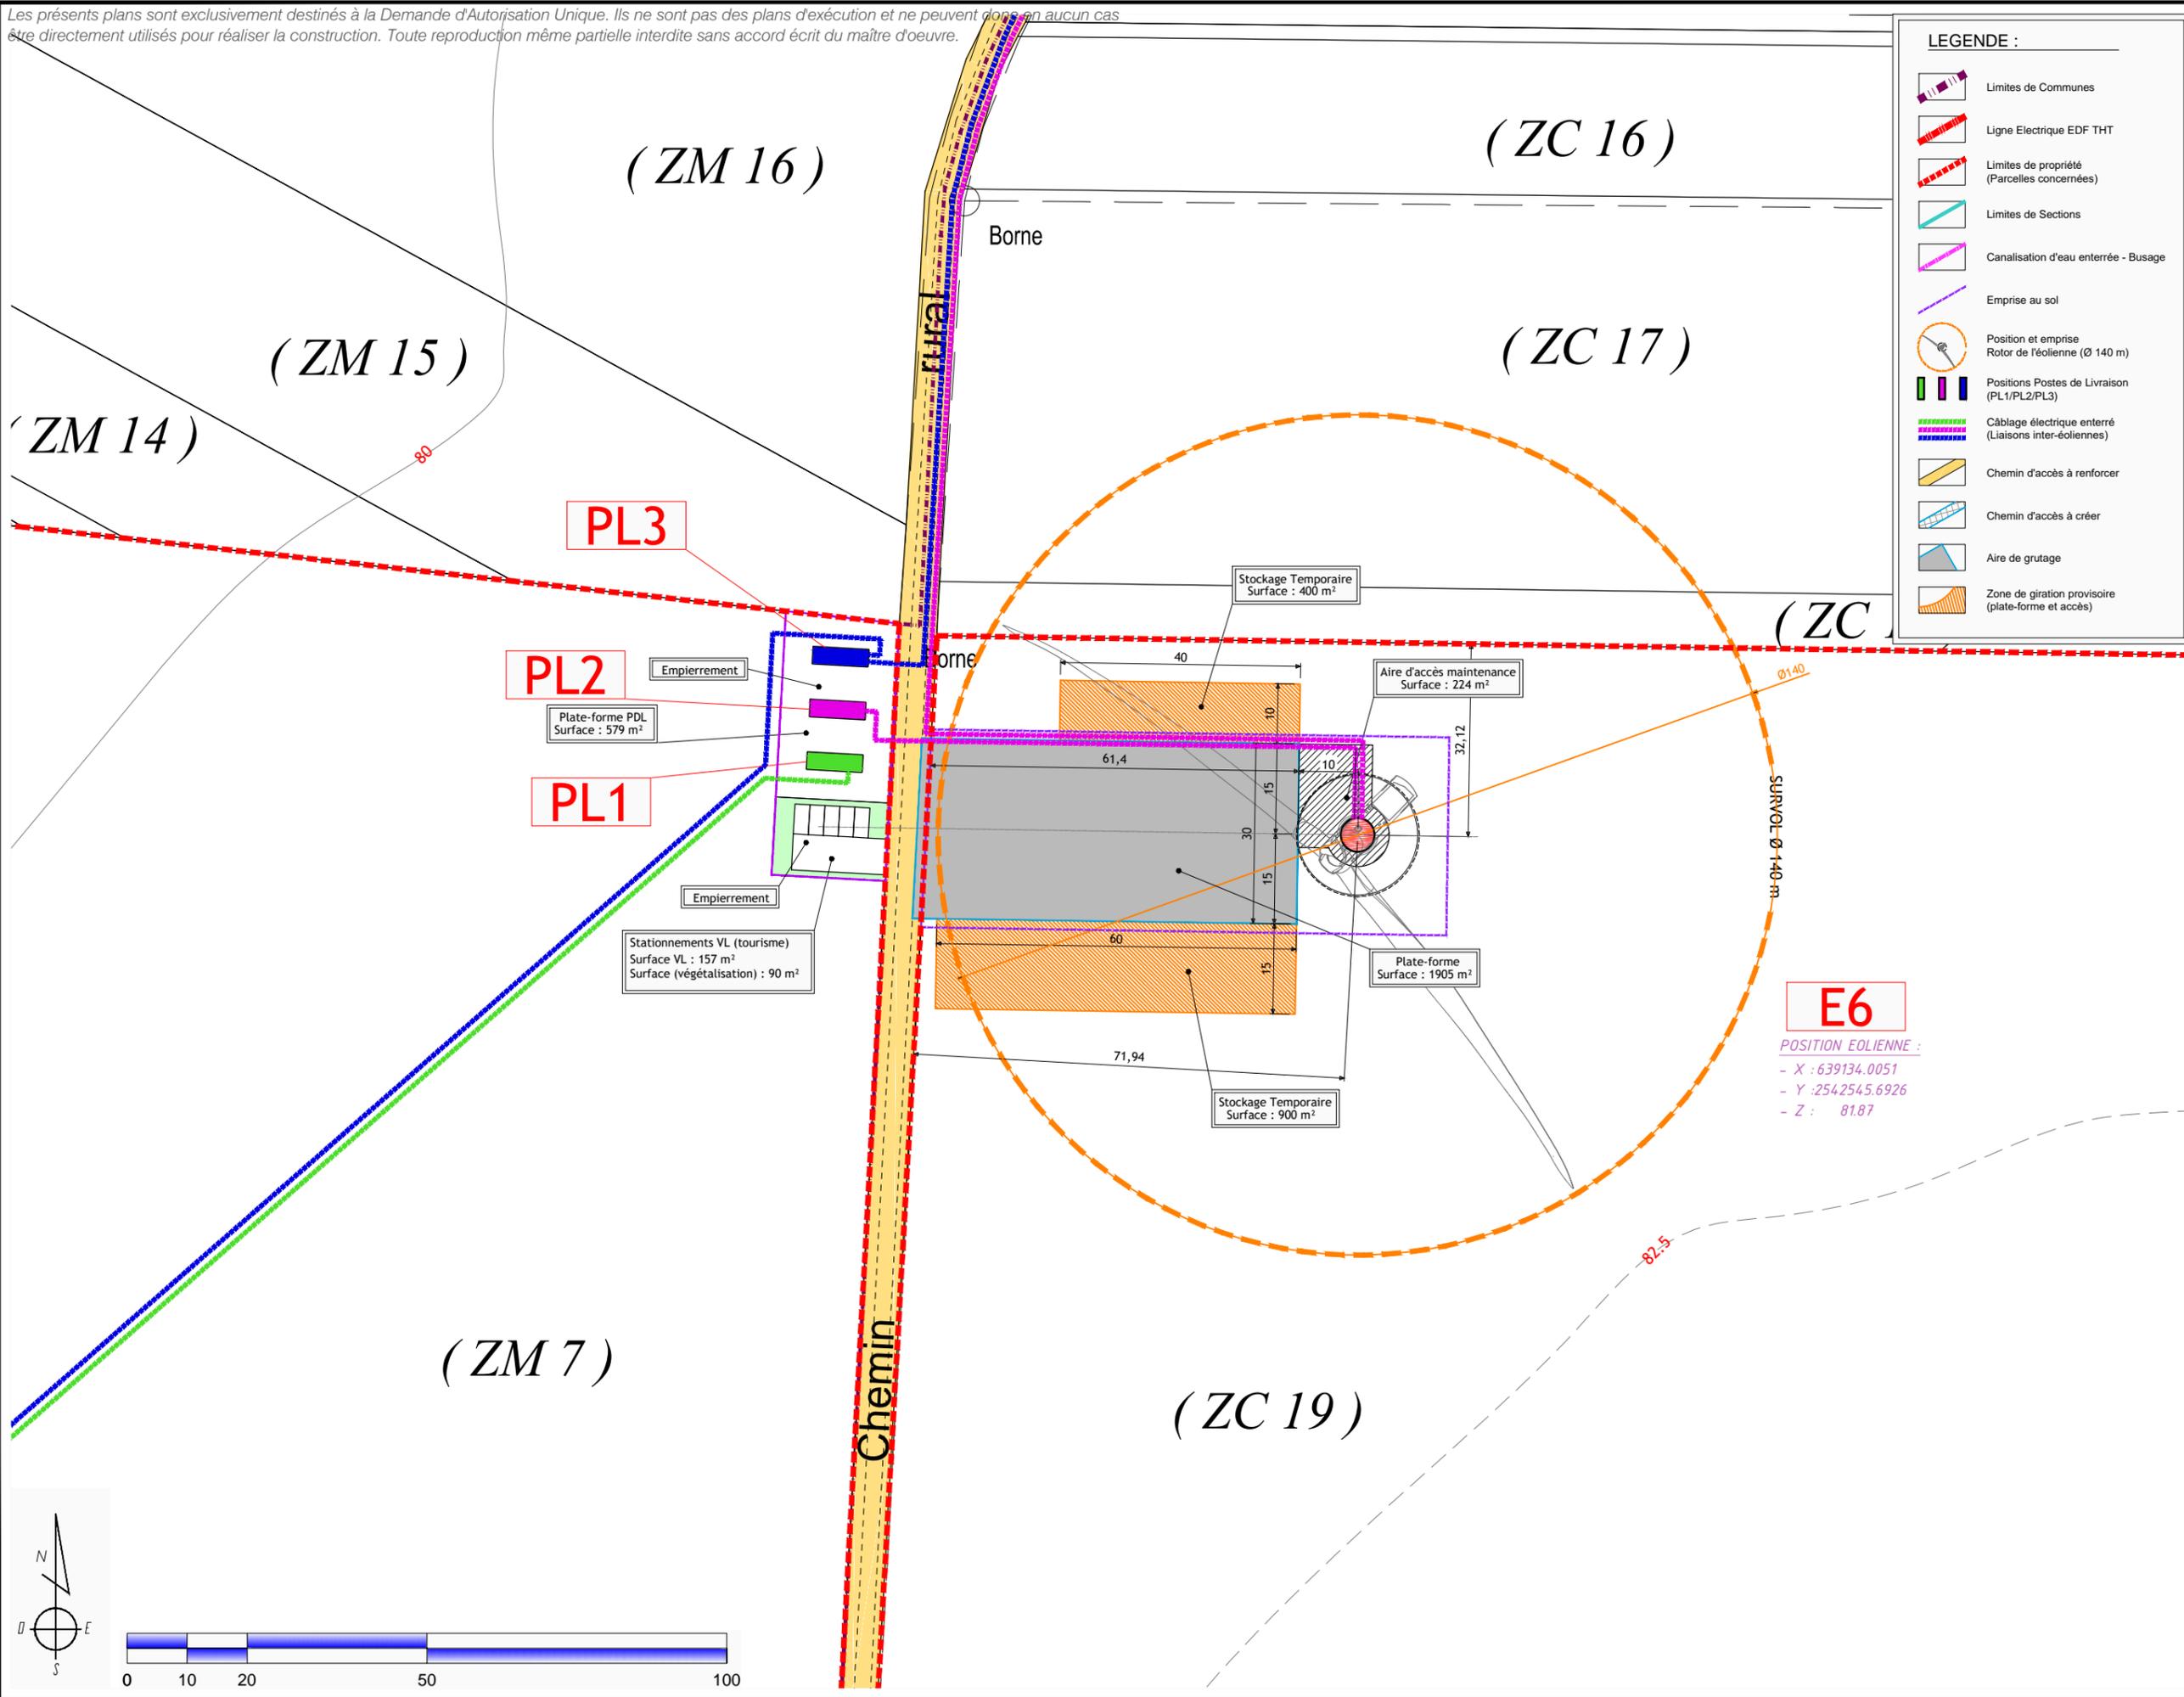

**E6**  
POSITION EOLIENNE :  
- X : 639134.0051  
- Y : 2542545.6926  
- Z : 81.87

**PL3**  
**PL2**  
**PL1**

Empierrement  
Plate-forme PDL  
Surface : 579 m<sup>2</sup>  
Empierrement  
Stationnements VL (tourisme)  
Surface VL : 157 m<sup>2</sup>  
Surface (végétalisation) : 90 m<sup>2</sup>

Stockage Temporaire  
Surface : 400 m<sup>2</sup>

Stockage Temporaire  
Surface : 900 m<sup>2</sup>

Aire d'accès maintenance  
Surface : 224 m<sup>2</sup>

Plate-forme  
Surface : 1905 m<sup>2</sup>

Ø140  
SURVOL Ø 140 m

82.5

(ZM 15)

(ZM 14)

(ZM 16)

(ZC 16)

(ZC 17)

(ZC 18)

(ZM 7)

(ZC 19)

Chemin rural

Borne

Borne

Les présents plans sont exclusivement destinés à la Demande d'Autorisation Unique. Ils ne sont pas des plans d'exécution et ne peuvent donc en aucun cas être directement utilisés pour réaliser la construction. Toute reproduction même partielle interdite sans accord écrit du maître d'oeuvre.

*Chemin rural*

(ZK 1)

(ZK 2)

(ZK 3)

(ZK 4)

(ZK 5)

(ZK 6)




(ZK 7)

SEC

Voie d.

**E7**

POSITION EOLIENNE :  
 - X : 638324.5041  
 - Y : 2542037.2987  
 - Z : 80.00

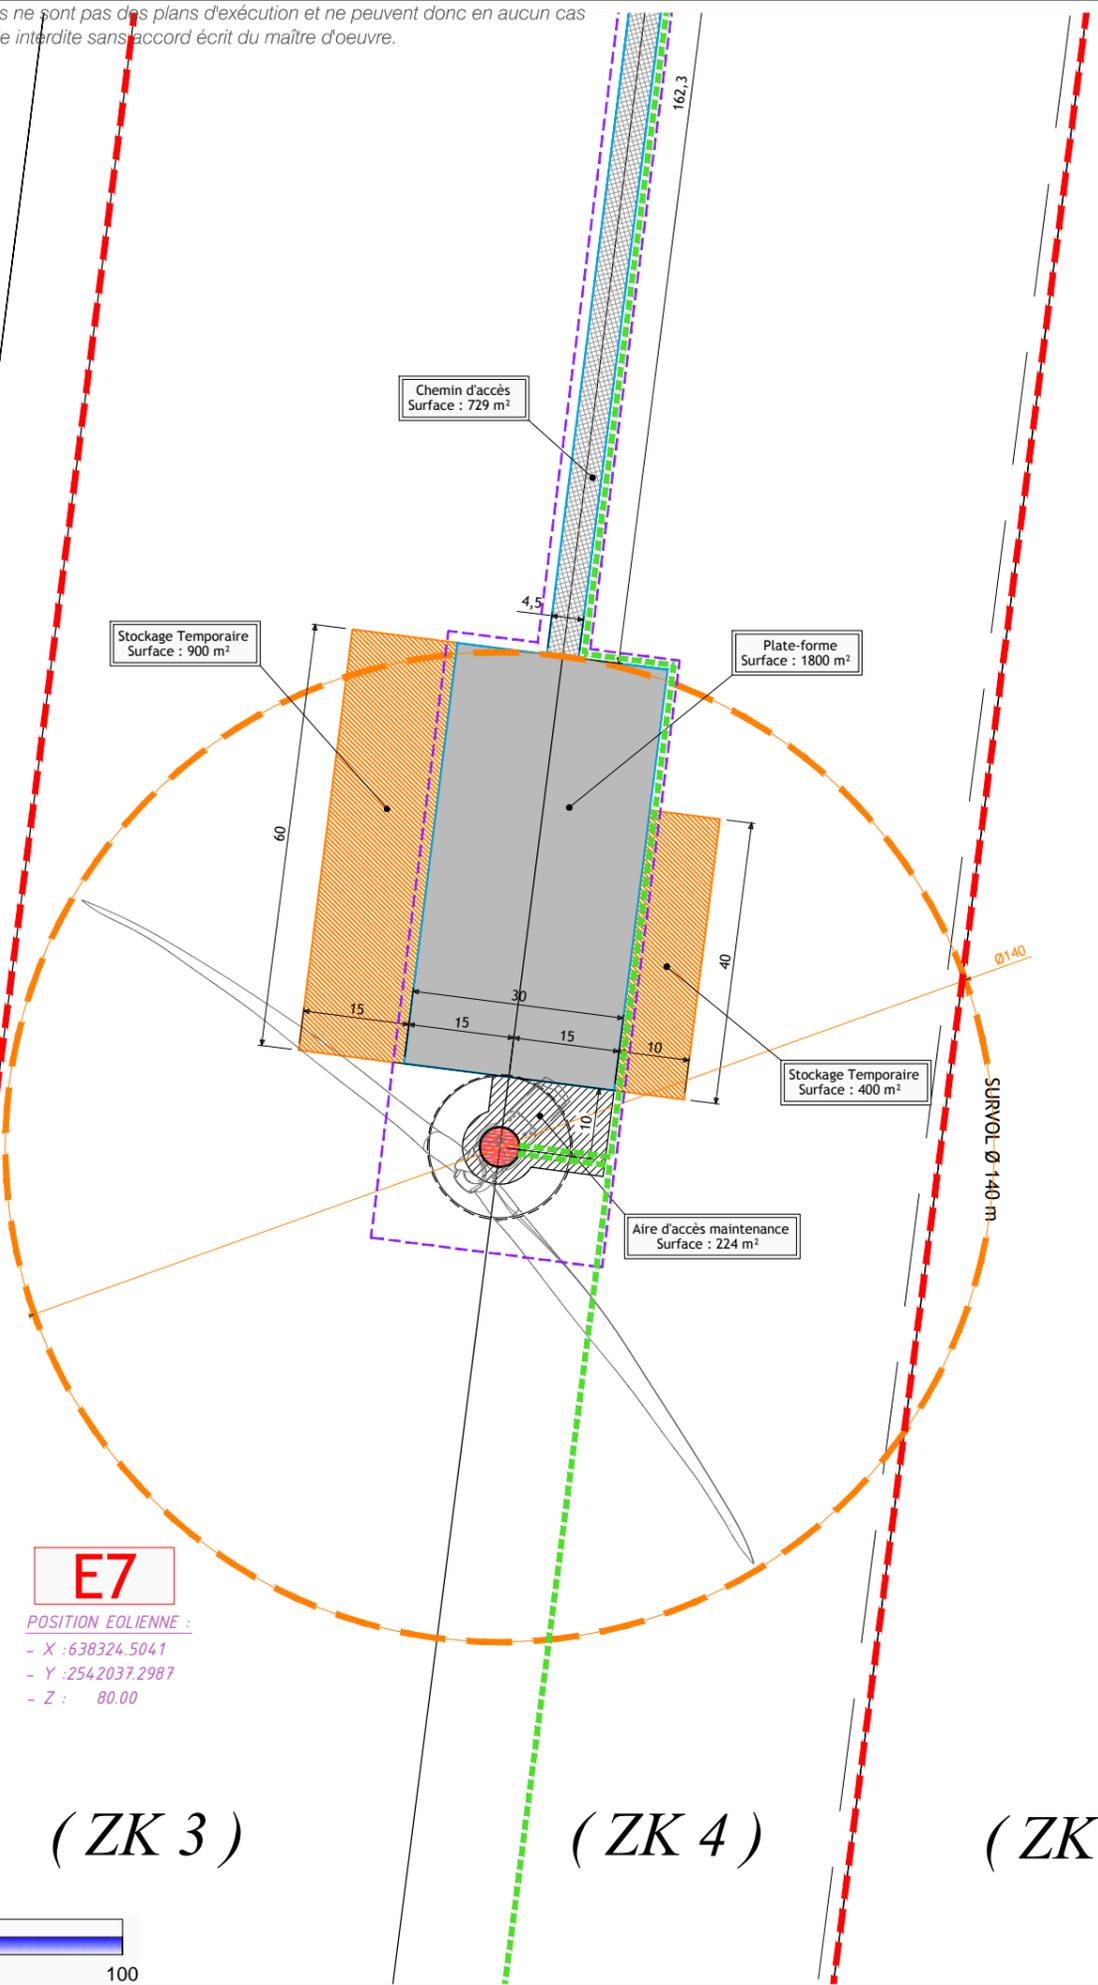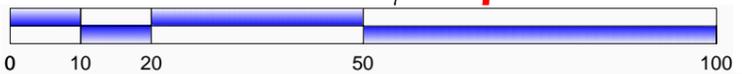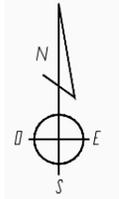


**LEGENDE :**

- Limites de Communes
- Ligne Electrique EDF THT
- Limites de propriété (Parcelles concernées)
- Limites de Sections
- Canalisation d'eau enterrée - Busage
- Emprise au sol
- Position et emprise Rotor de l'éolienne (Ø 140 m)
- Positions Postes de Livraison (PL1/PL2/PL3)
- Câblage électrique enterré (Liaisons inter-éoliennes)
- Chemin d'accès à renforcer
- Chemin d'accès à créer
- Aire de grutage
- Zone de rotation provisoire (plate-forme et accès)

MAITRE D'OUVRAGE :  
 ELICIO FRANCE SAS  
 BOULEVARD RICHARD LENOIR 30  
 75011 PARIS  
 www.elicio.be

ARCHITECTE :  
 S.A.R.L. SCHATZLE WEITLING ARCHITECTURE  
 ZONE ECOPARC - OCEANIS - Bâtiment 1A  
 35, rue Heroun Tazief  
 54 320 MAXEVILLE  
 Tél. 03.83.28.22.25 - Fax. 03.83.28.51.45  
 SIRET : 522 917 970 00017

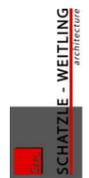


PROJET EOLIEN DU HAUT PLATEAU  
 Communes de Barleux, Belloy-en-Santerre et Villers-Carbonnel

PLAN DE MASSE / PLAN DES TOITURES  
 Eolienne E7 - 1/1000°

ARCHI  
 07

Mars 2016

Les présents plans sont exclusivement destinés à la Demande d'Autorisation Unique. Ils ne sont pas des plans d'exécution et ne peuvent donc en aucun cas être directement utilisés pour réaliser la construction. Toute reproduction même partielle interdite sans accord écrit du maître d'oeuvre.

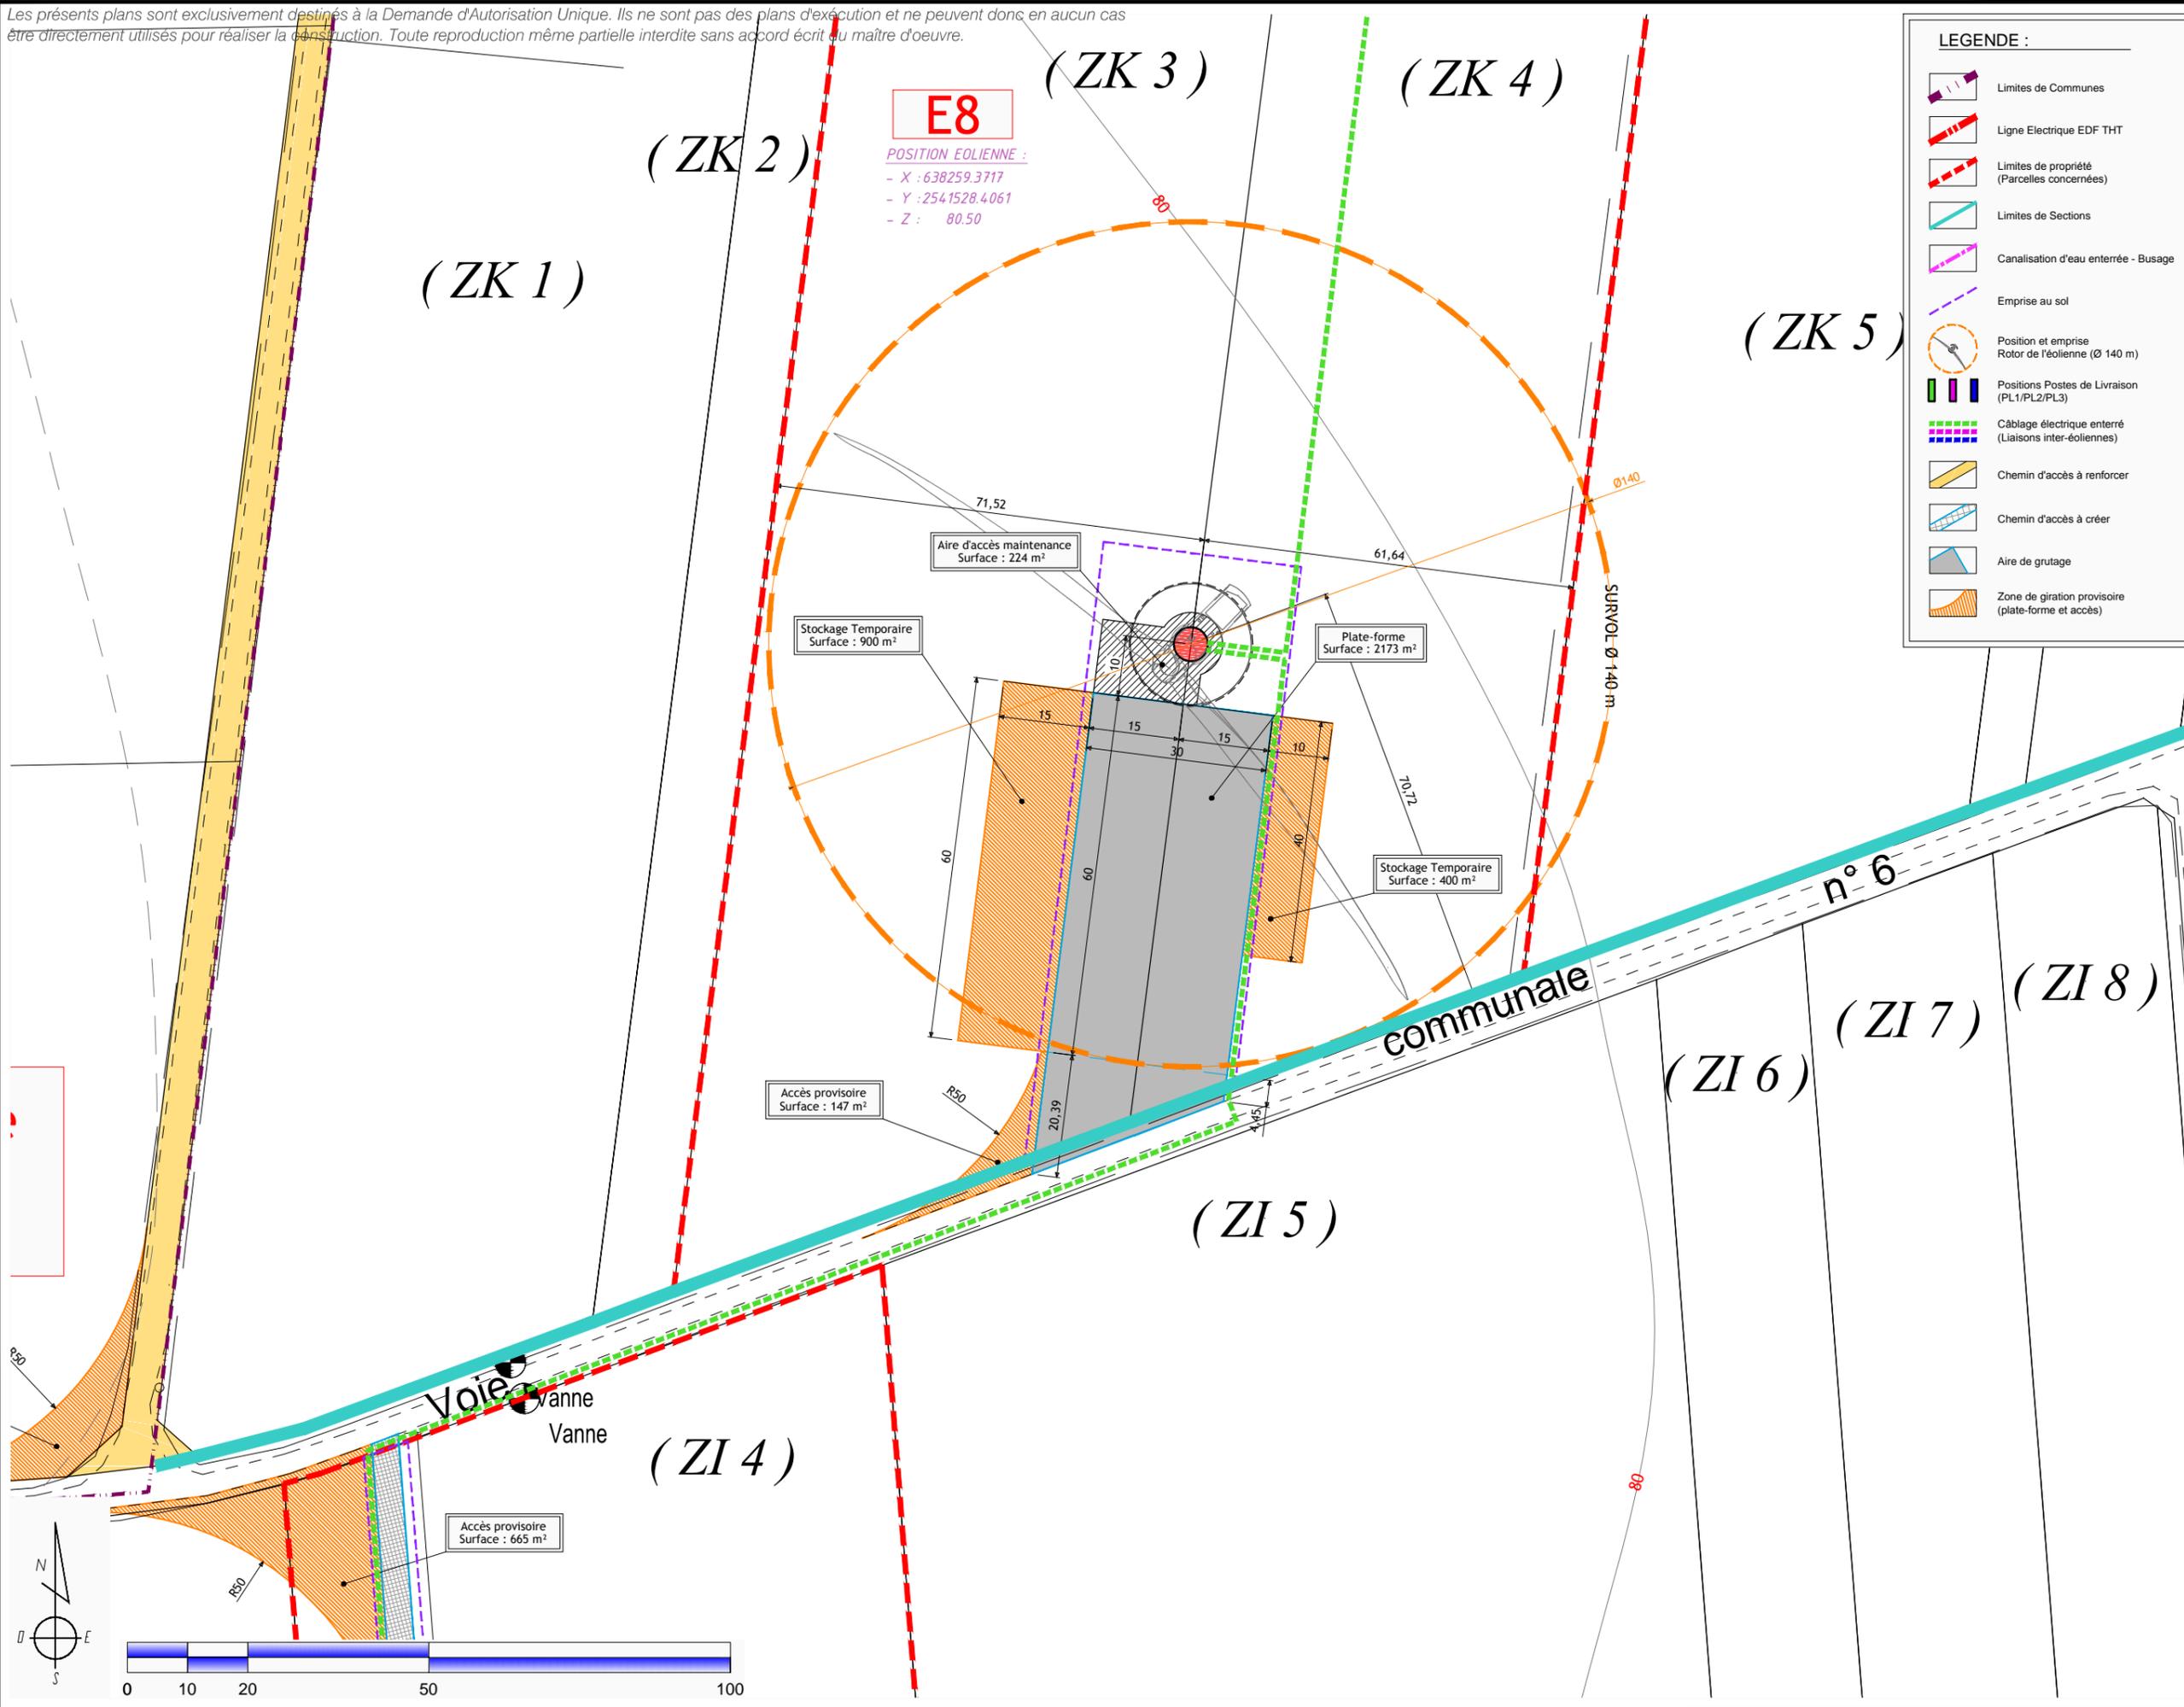

**E8**

POSITION EOLIENNE :  
 - X : 638259.3717  
 - Y : 2541528.4061  
 - Z : 80.50


**LEGENDE :**

- Limites de Communes
- Ligne Electrique EDF THT
- Limites de propriété (Parcelles concernées)
- Limites de Sections
- Canalisation d'eau enterrée - Busage
- Emprise au sol
- Position et emprise Rotor de l'éolienne (Ø 140 m)
- Positions Postes de Livraison (PL1/PL2/PL3)
- Câblage électrique enterré (Liaisons inter-éoliennes)
- Chemin d'accès à renforcer
- Chemin d'accès à créer
- Aire de grutage
- Zone de giration provisoire (plate-forme et accès)

MAITRE D'OUVRAGE :  
 ELICIO FRANCE SAS  
 BOULEVARD RICHARD LENOIR 30  
 75011 PARIS  
 www.elicio.be



ARCHITECTE :  
 S.A.R.L. SCHATZLE WEITLING ARCHITECTURE  
 ZONE ECOPARC - OCEANIS - Bâtiment 1A  
 35, rue Heroun Tazieff  
 54 320 MAXEVILLE  
 Tél. 03.83.28.22.25 - Fax. 03.83.28.51.45  
 SIRET : 522 917 970 00017

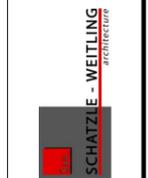


**PROJET EOLIEN DU HAUT PLATEAU**  
 Communes de Barleux, Belloy-en-Santerre et Villers-Carbonnel

**PLAN DE MASSE / PLAN DES TOITURES**  
 Eolienne E8 - 1/1000°

**ARCHI**  
 08


Mars 2016

Les présents plans sont exclusivement destinés à la Demande d'Autorisation Unique. Ils ne sont pas des plans d'exécution et ne peuvent donc en aucun cas être directement utilisés pour réaliser la construction. Toute reproduction même partielle interdite sans accord écrit du Maître d'oeuvre.

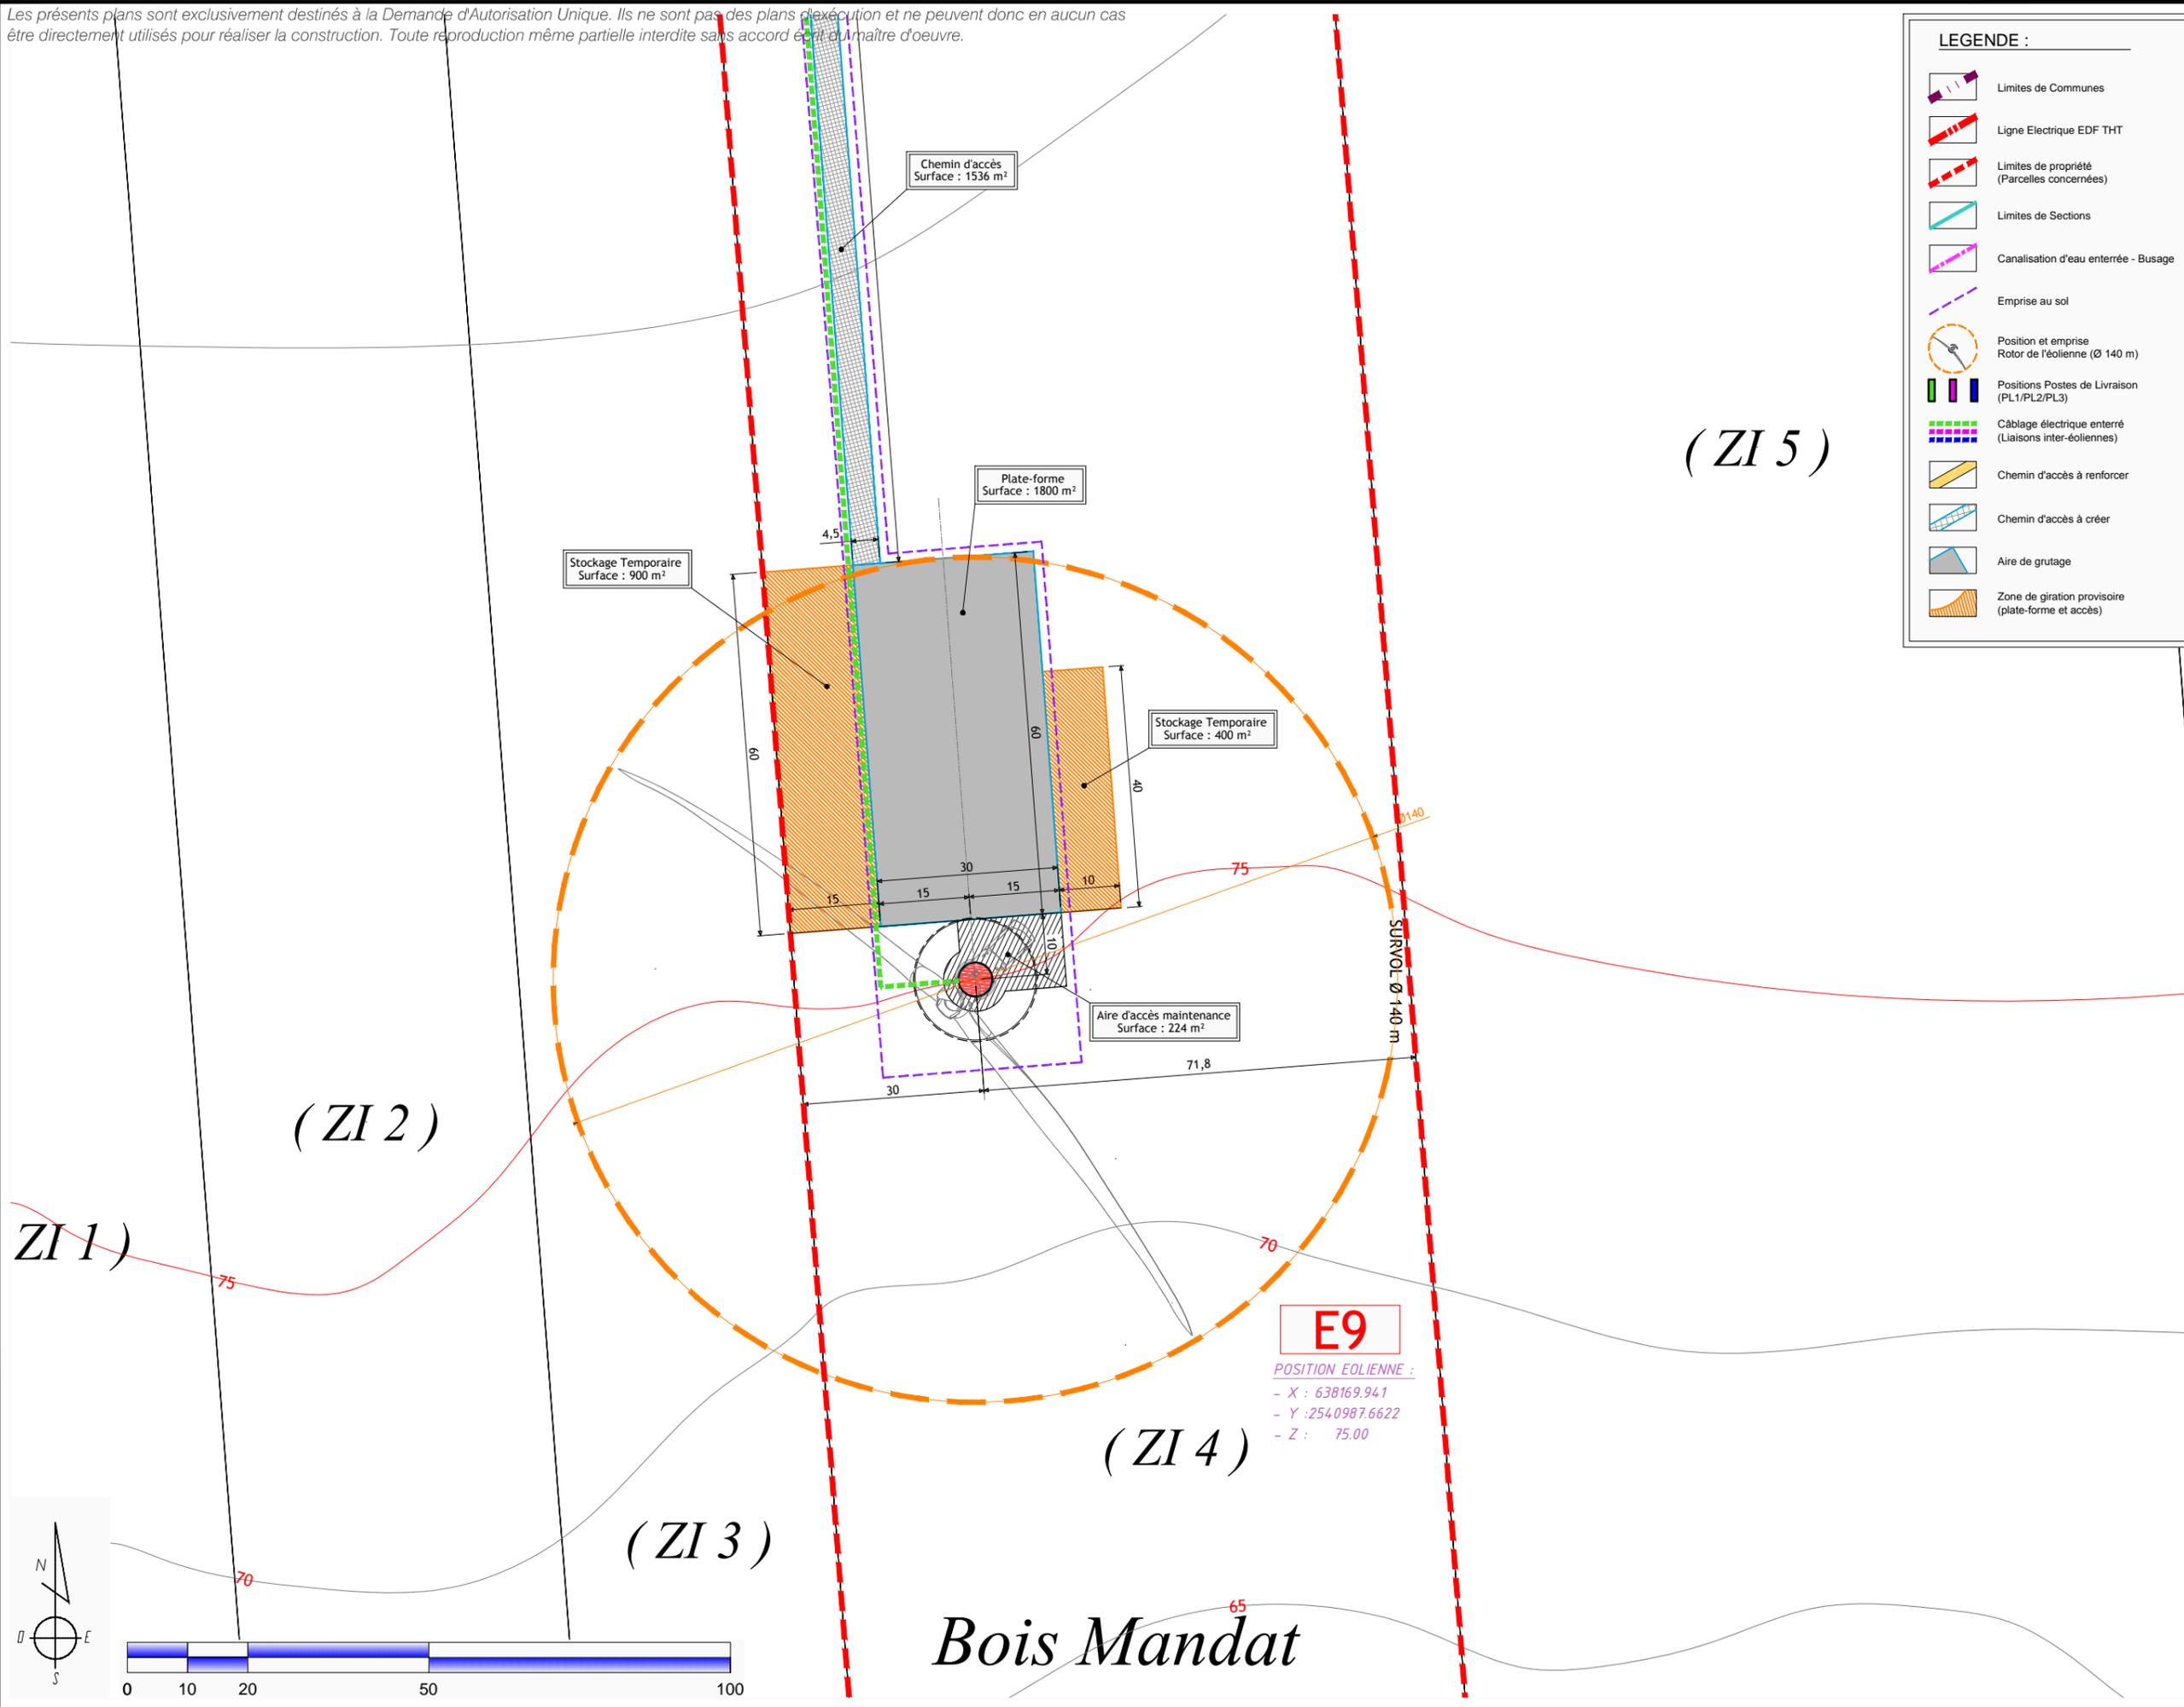

**LEGENDE :**

- Limites de Communes
- Ligne Electrique EDF THT
- Limites de propriété (Parcelles concernées)
- Limites de Sections
- Canalisation d'eau enterrée - Busage
- Emprise au sol
- Position et emprise Rotor de l'éolienne (Ø 140 m)
- Positions Postes de Livraison (PL1/PL2/PL3)
- Câblage électrique enterré (Liaisons inter-éoliennes)
- Chemin d'accès à renforcer
- Chemin d'accès à créer
- Aire de grutage
- Zone de giration provisoire (plate-forme et accès)

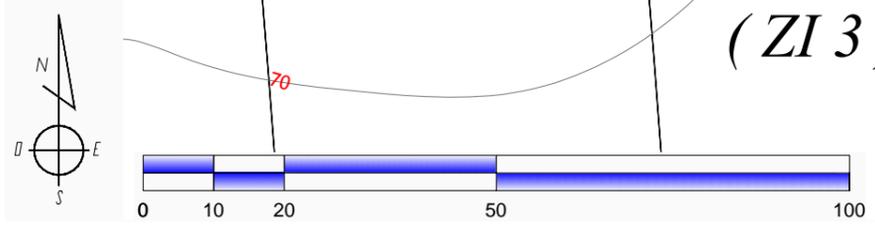

**MAITRE D'OUVRAGE :**  
ELICIO FRANCE SAS  
BOULEVARD RICHARD LENOIR 30  
75011 PARIS  
www.elicio.be

**ARCHITECTE :**  
S.A.R.L. SCHATZLE WEITLING ARCHITECTURE  
ZONE ECOPARC - OCEANIS - Bâtiment 1A  
35, rue Heroun Tazief  
54 320 MAXEVILLE  
Tél. 03.83.28.22.25 - Fax. 03.83.28.51.45  
SIRET : 522 917 970 00017



**PROJET EOLIEN DU HAUT PLATEAU**  
Communes de Barleux, Belloy-en-Santerre et Villers-Carbonnel


**PLAN DE MASSE / PLAN DES TOITURES**  
Eolienne E9 - 1/1000°

**ARCHI**  
**09**




Mars 2016

Les présents plans sont exclusivement destinés à la Demande d'Autorisation Unique. Ils ne sont pas des plans d'exécution et ne peuvent donc en aucun cas être directement utilisés pour réaliser la construction. Toute reproduction même partielle interdite sans accord écrit du maître d'oeuvre.

### PLAN DE MASSE - Ech : 1/200°

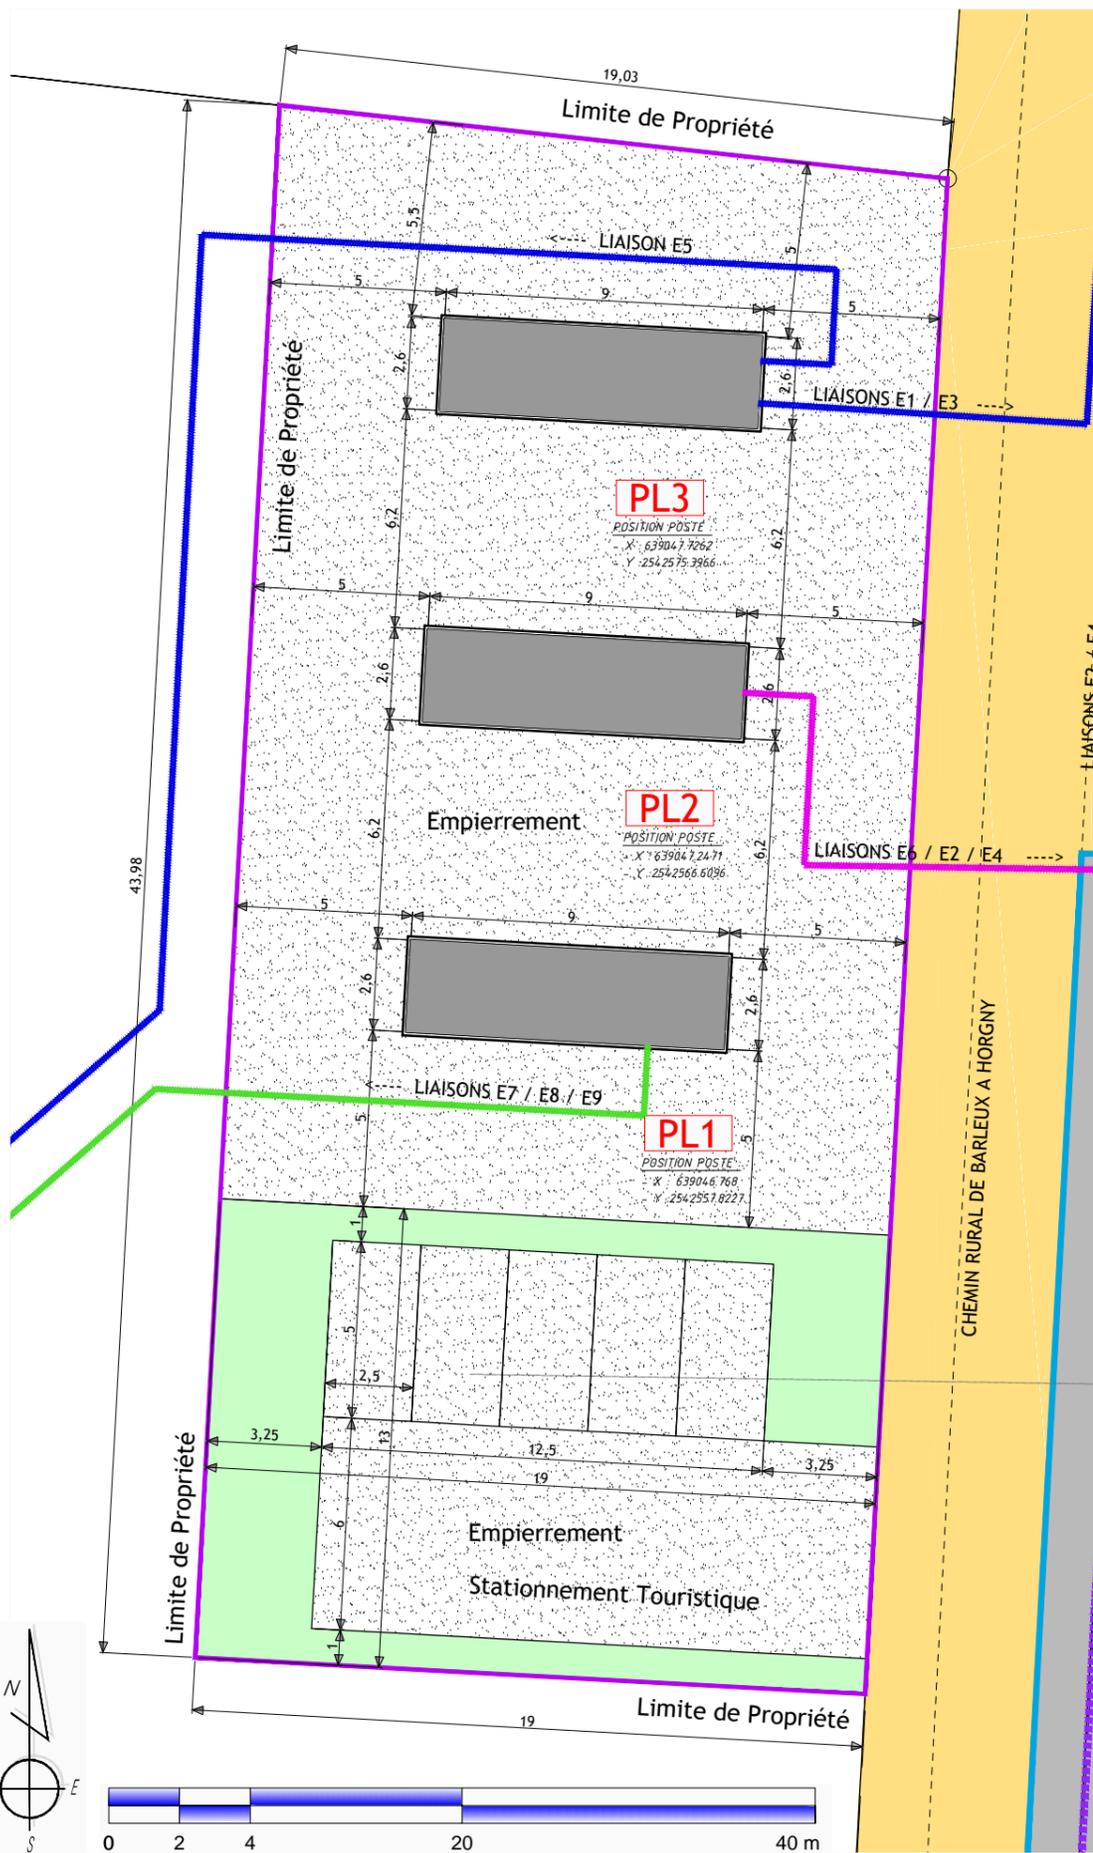

### PROFIL - Ech : 1/200°

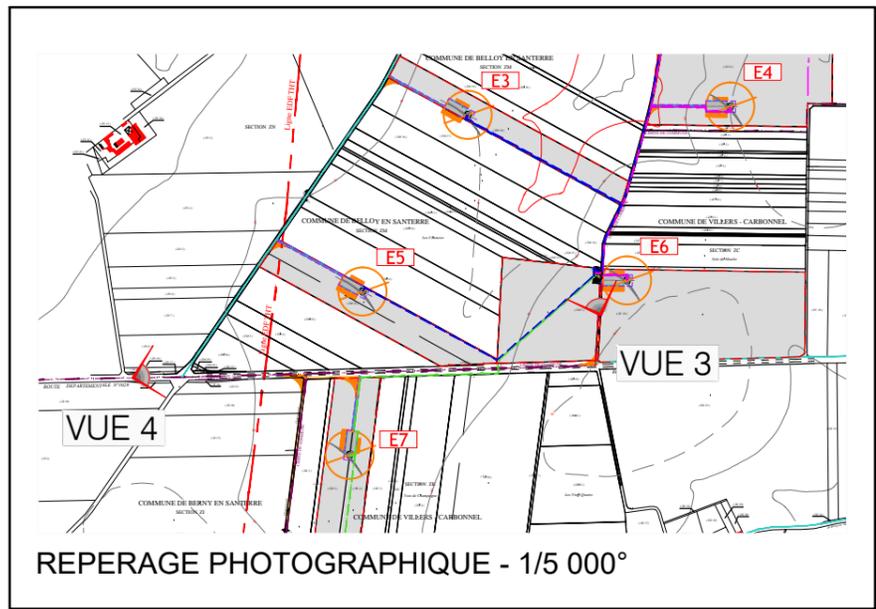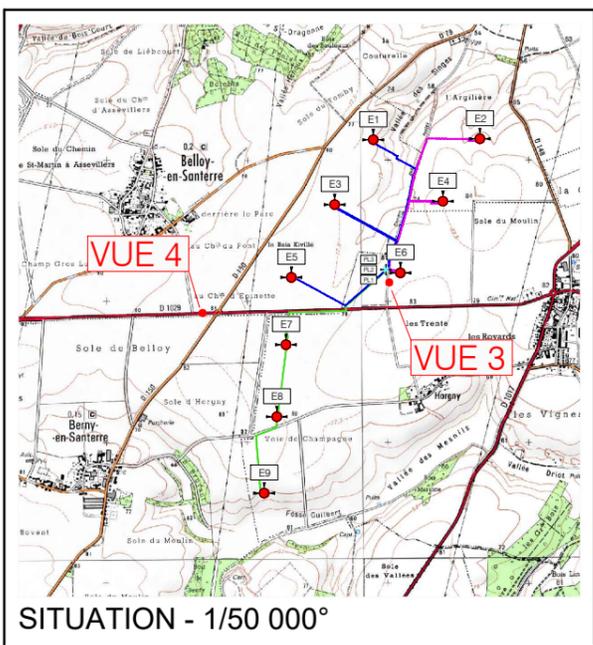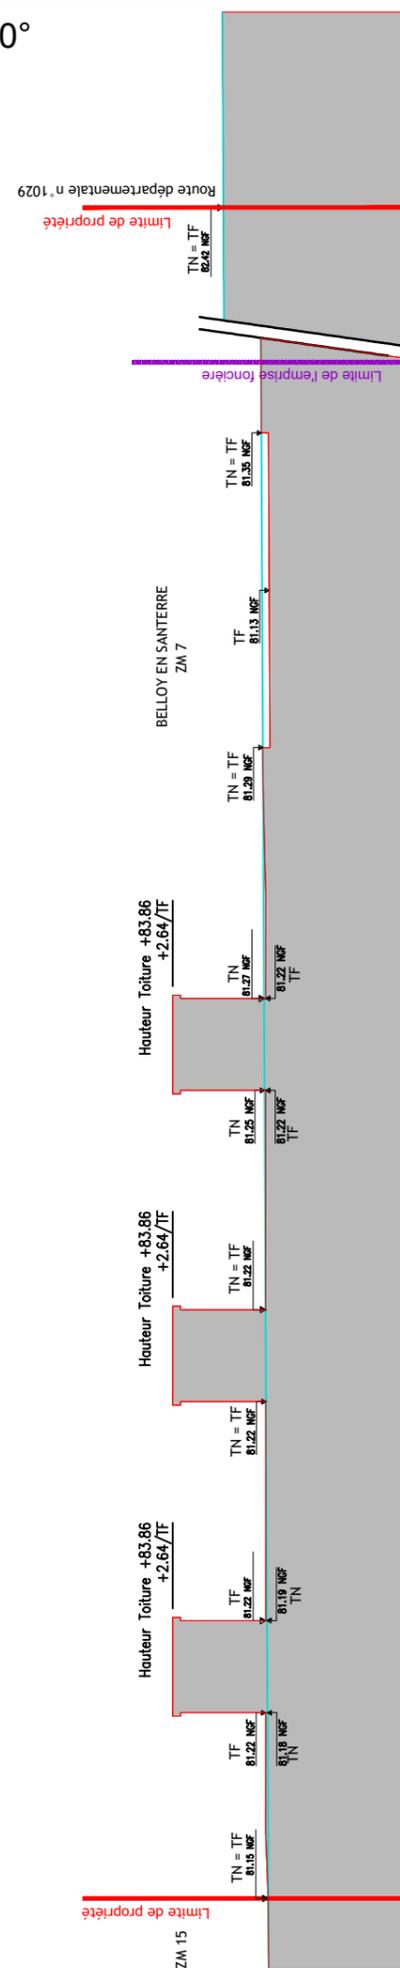

<p><b>MAITRE D'OUVRAGE:</b>                  ELICIO FRANCE SAS                  BOULEVARD RICHARD LENOIR 30                  75011 PARIS                  www.elicio.be</p>	<p><b>ARCHITECTE:</b>                  S.A.R.L. SCHATZLE WEITLING ARCHITECTURE                  ZONE ECOPARC - OCEANIS - Bâtiment 1A                  35, rue Herouin Tazief                  54 320 MAXEVILLE                  Tél. 03.83.28.22.25 - Fax. 03.83.28.51.45                  SIRET : 522 917 970 00017</p>
<p><b>PROJET EOLIEN DU HAUT PLATEAU</b>                  Communes de Barleux, Belloy-en-Santerre et Villiers-Carbonnel</p>	
<p><b>PLAN DE MASSE / PLAN DES TOITURES / PROFIL</b>                  Postes de Livraison PL1 / PL2 / PL3 - 1/200°</p>	
<p><b>ARCHI</b>                  20</p>	<p>Novembre 2016</p>