

DOSSIER DE DEMANDE D'AUTORISATION

ENVIRONNEMENTALE UNIQUE DU

PARC ÉOLIEN DE MONSURES


PLAN RÉGLEMENTAIRE

AU 1/2 500e

PARTIE 1

COMMUNE DE MONSURES

DEMANDEUR : PARC ÉOLIEN DE MONSURES

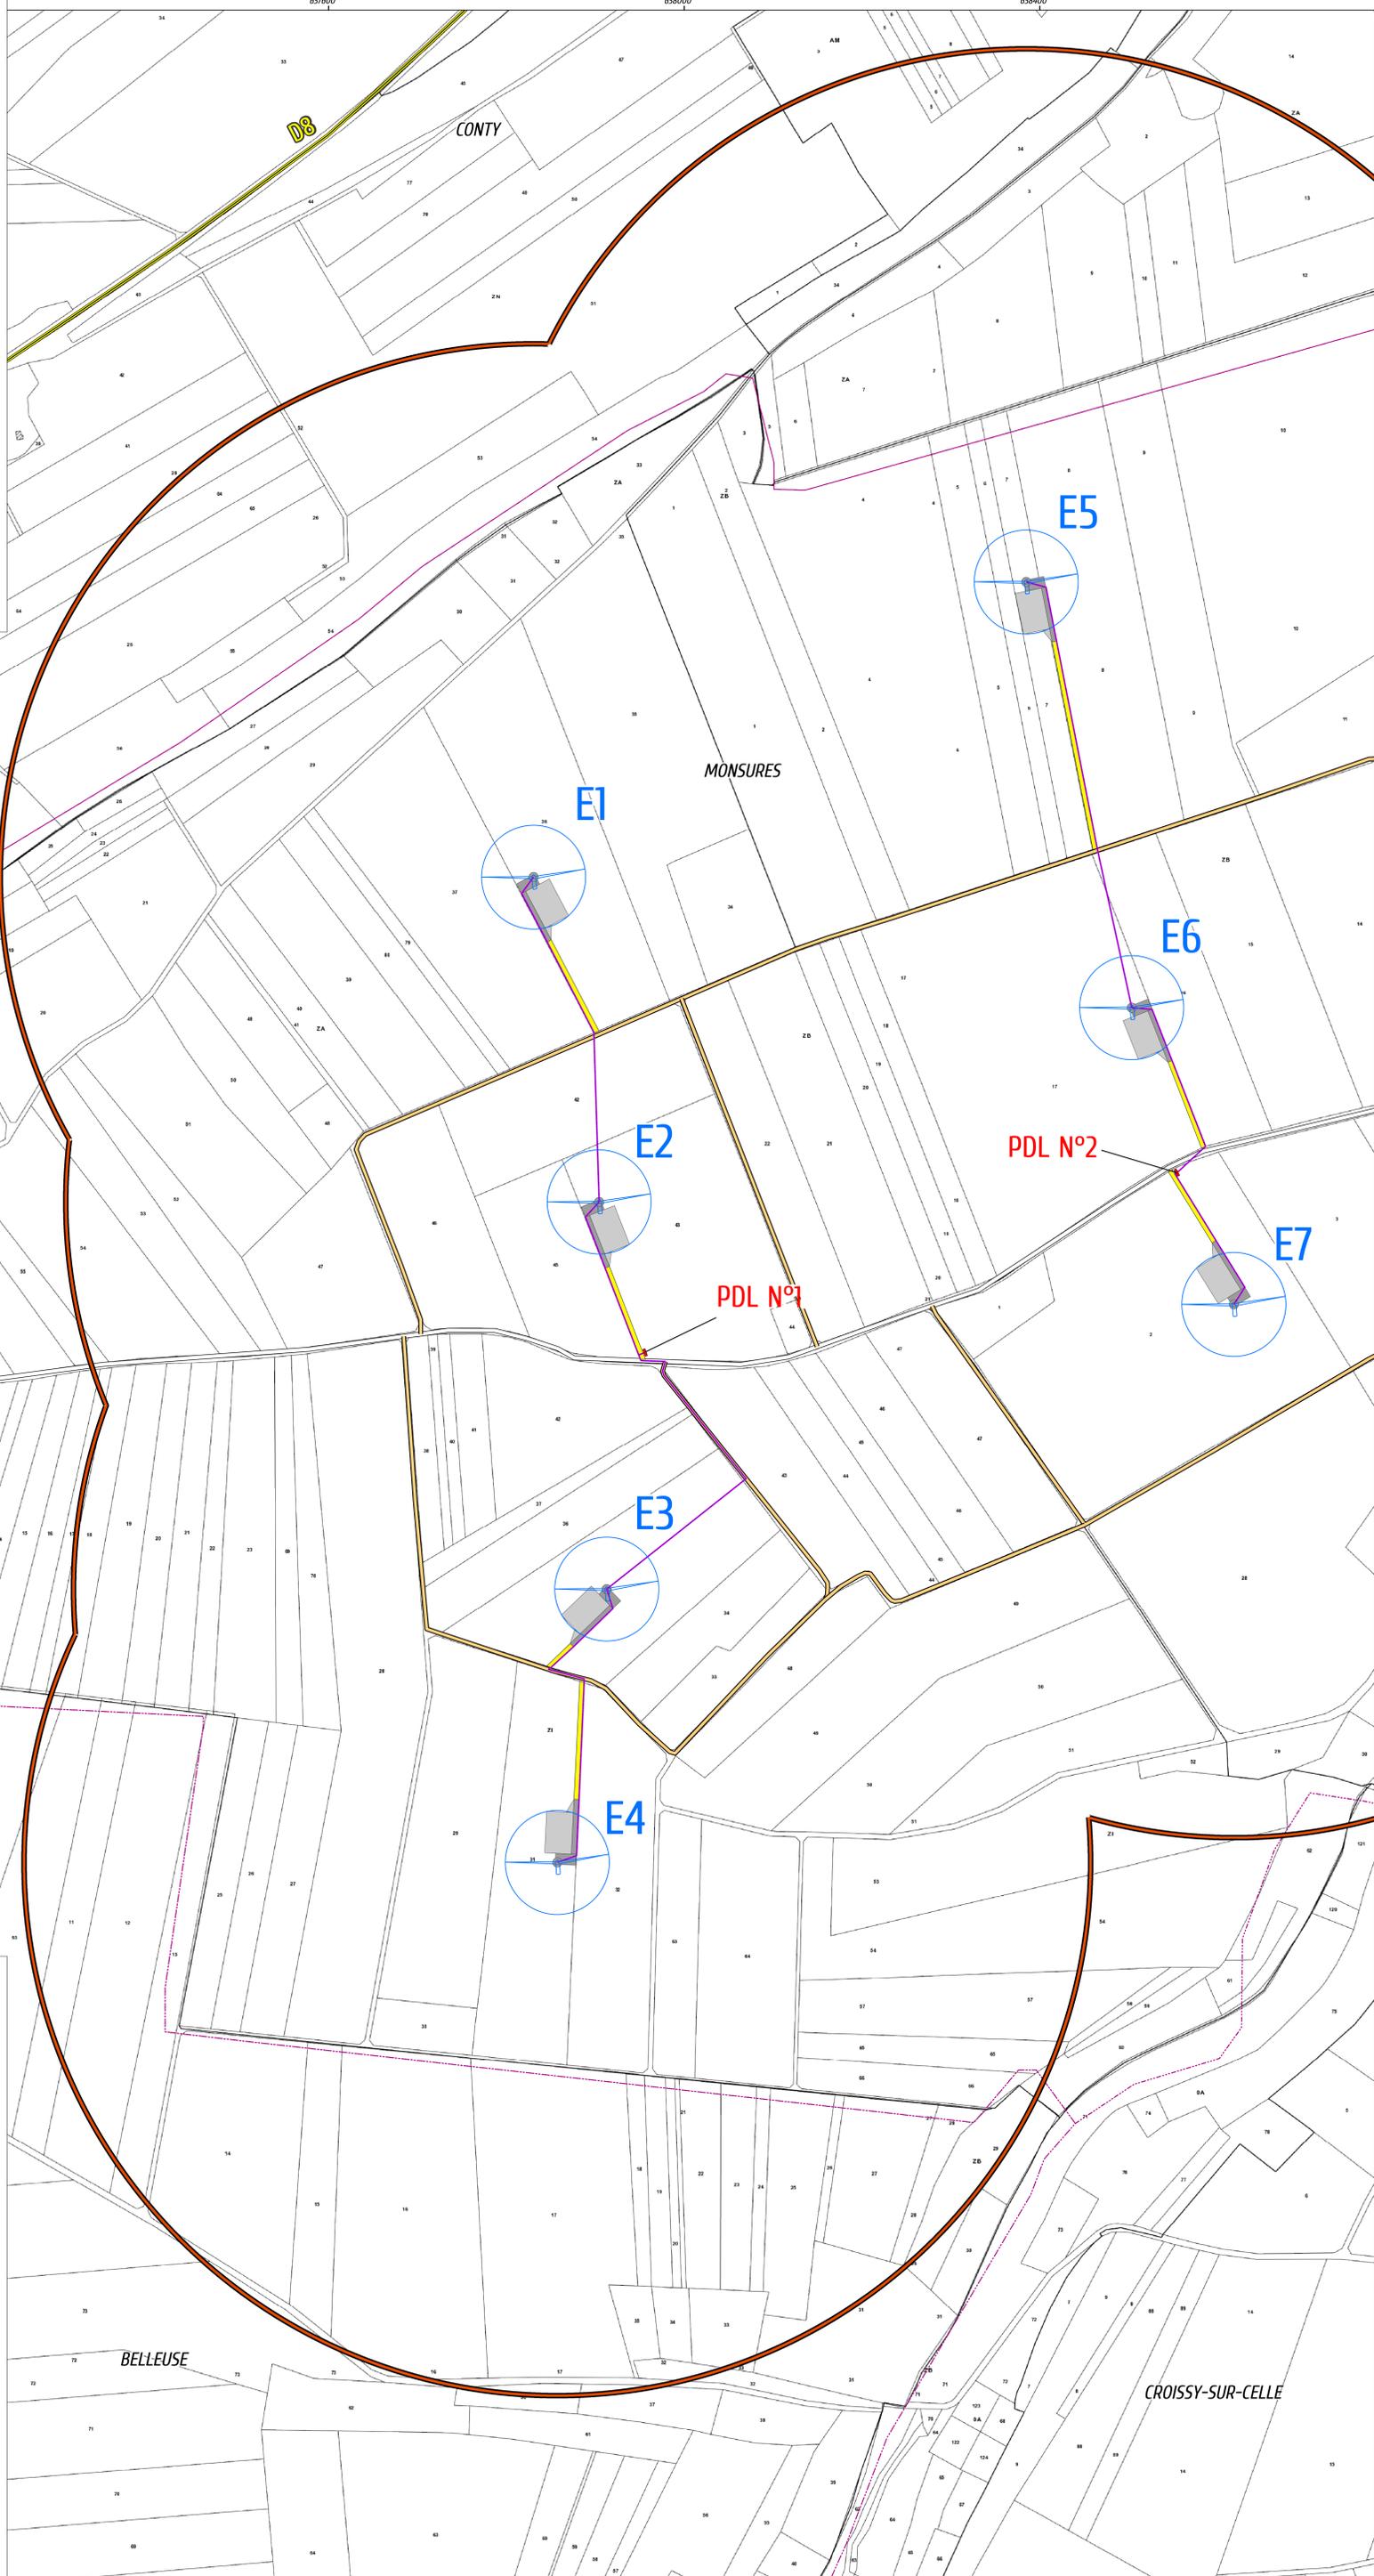

LÉGENDE

PROJET :

- Éoliennes du projet
- Limite des 600 mètres (rayon d'affichage de 6km)
- Plateforme
- Poste de livraison
- Raccordement inter éolienne

ACCÈS :



- Route départementale
- Route communale
- Pistes existante
- Pistes à créer
- Bati dur
- Voie ferrée

AFFECTATION DES SOLS :

- Bati dur
- Voie ferrée

LIMITE ADMINISTRATIVE :

- Limite communale

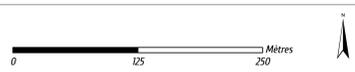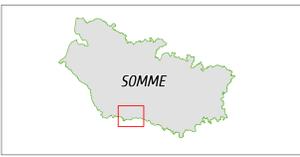

© Date: 04/05/2017
© VALECO INGENIERIE
© Projection: Lambert 93
© Source: IGN Cadastre

