




Eolienne n° 3 : Vue avant implantation



Eolienne n° 3 : Vue après implantation

Coordonnées éoliennes et équipements annexes

	RGF CC50		RGF 93		WGS 84		Altitude au sol m NGF	reference cadastrale	Adresse Lieu dit	Commune
	X	Y	X	Y	Long	Lat				
eol 3	1618518	9193191	618440	6982206	1°51'53.76" E	49°55'59.57" N	128	ZD-78	Au sentier d'Heucourt	Vergies

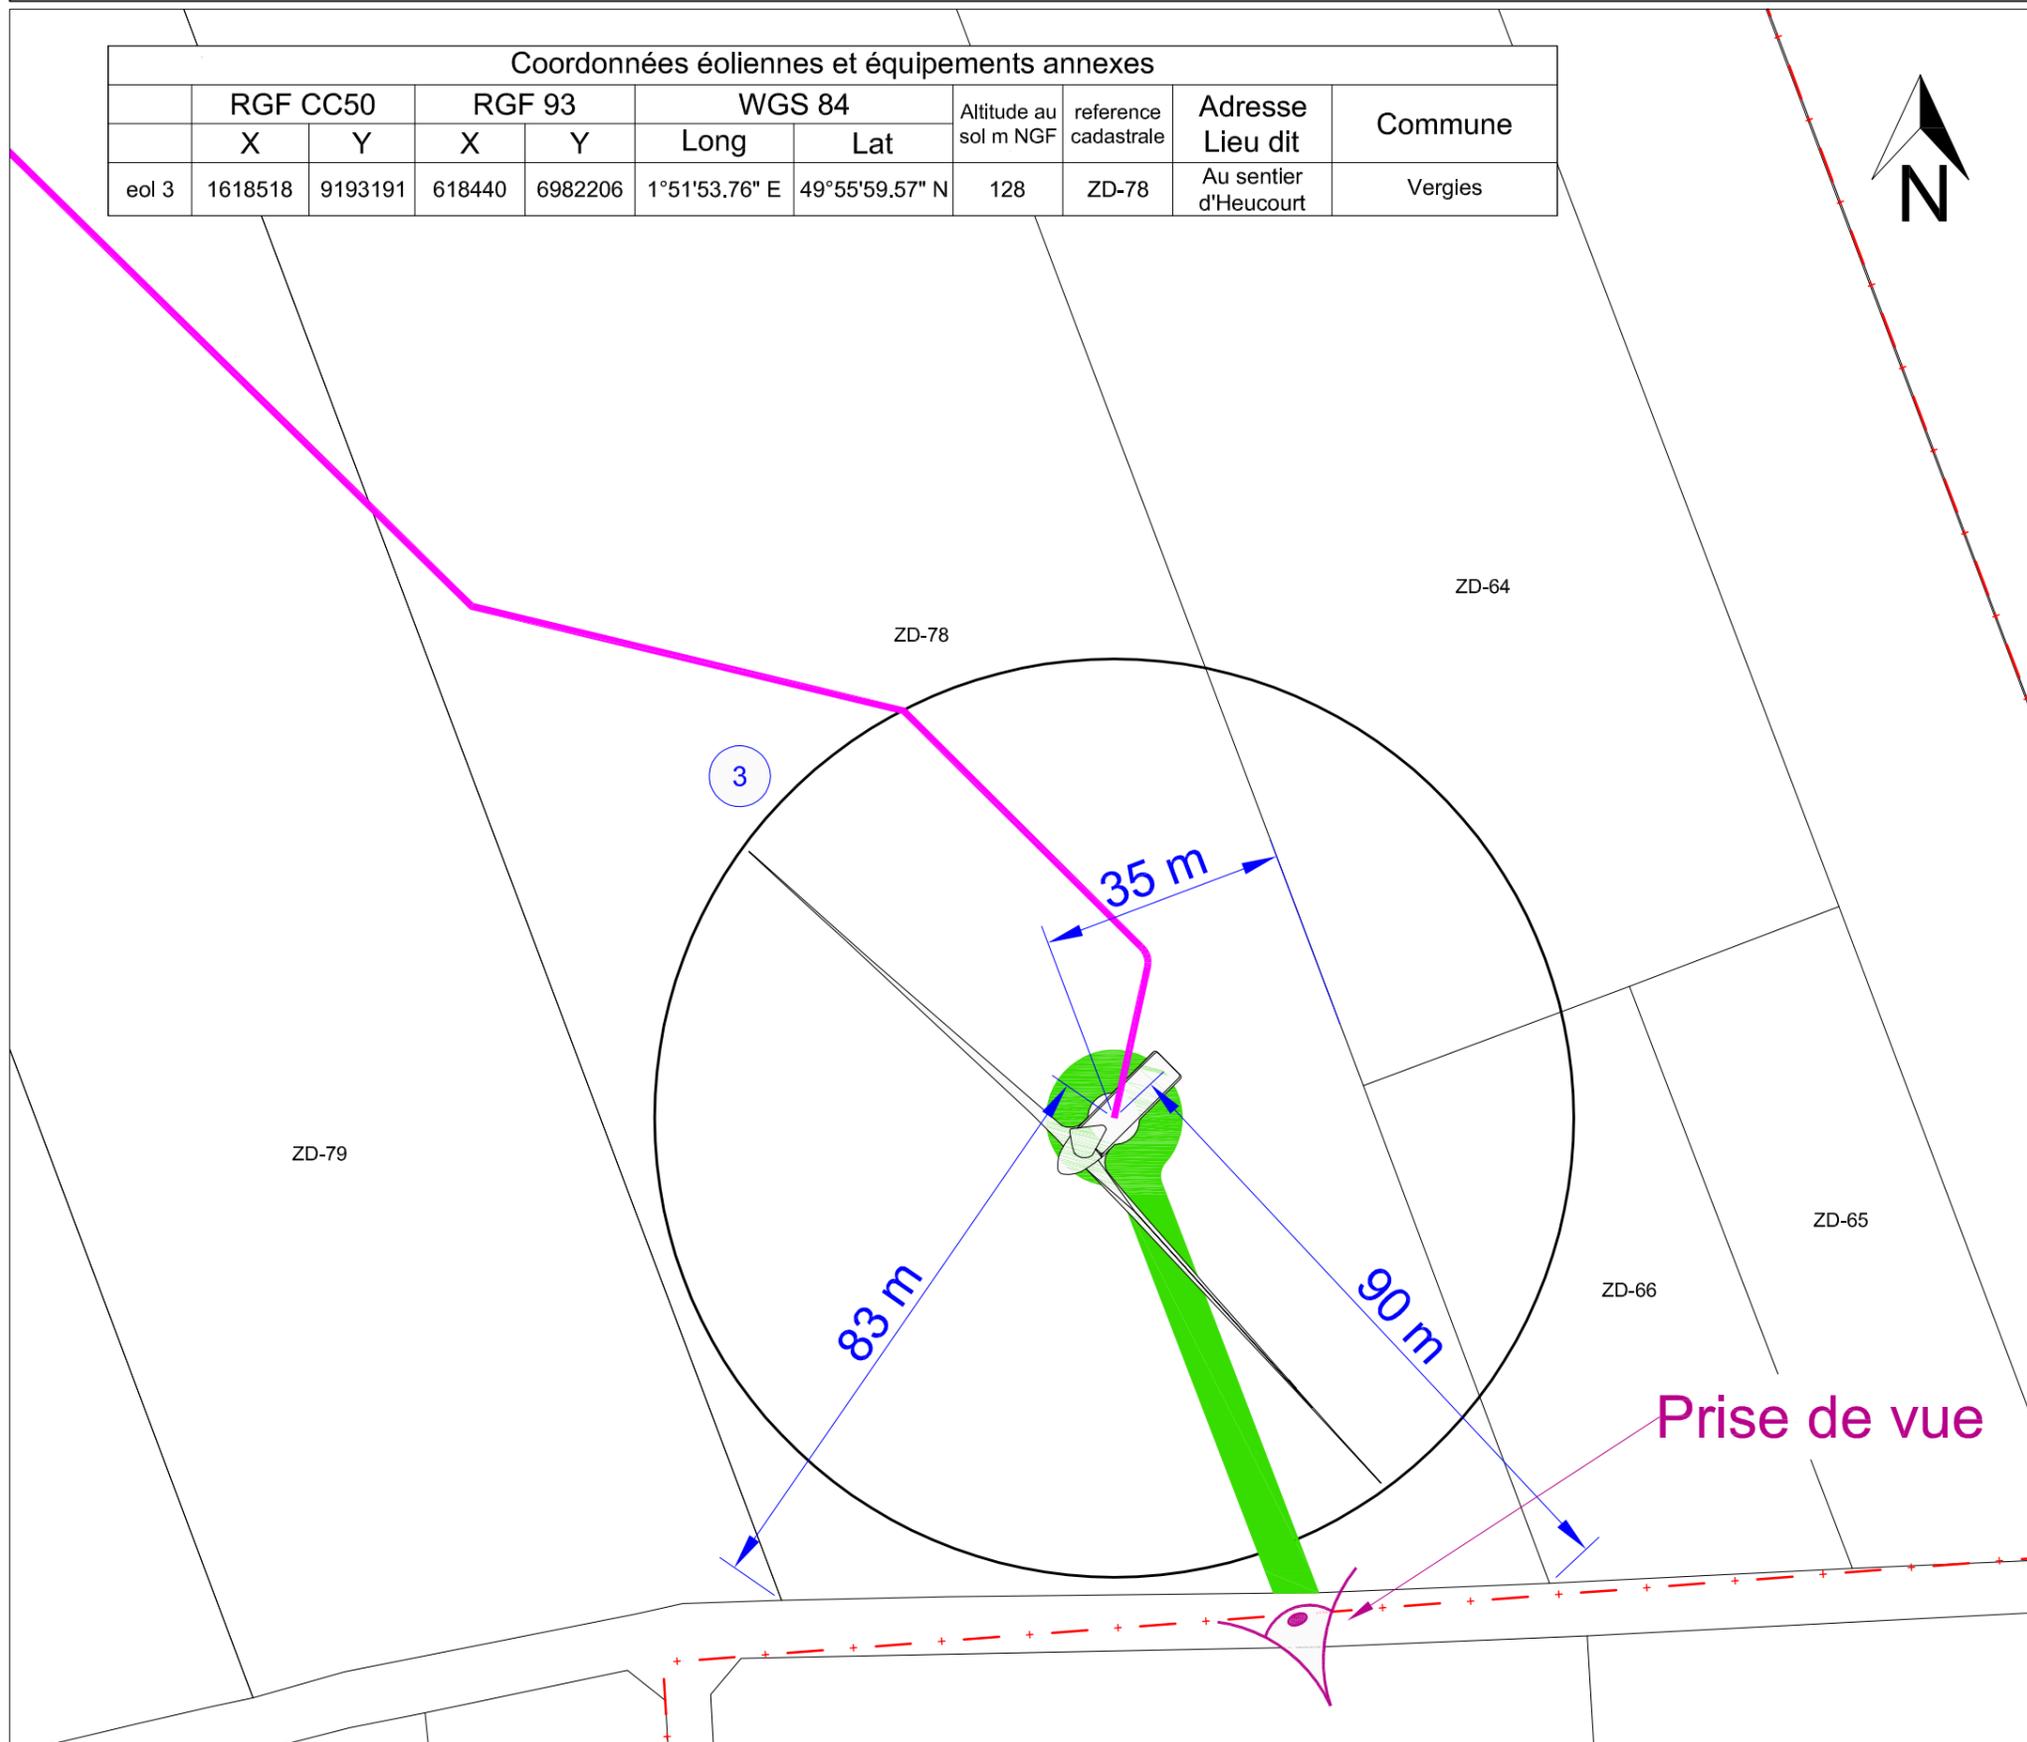

**LEGENDE**

	Limite de commune
	Limite de parcelle
00-00	Numéro de parcelle
	Numéro éolienne
	Eolienne
	Chemin d'accès (Largeur 5m)
	Câble électrique

Maître d'ouvrage <b>AQUETTES ENERGIE</b>		<b>Demande d'Autorisation Unique</b>	
 "Le Triade II" Parc d'Activités Millénaire II 215 rue Samuel Morse - CS 20756 34967 MONTPELLIER Cedex2 Tél: 04 99 52 64 70 - Fax: 04 67 15 09 39 Mail: info@compagnieduvent.com		<b>PARC EOLIEN d'AQUETTES</b> Communes de Allery _ Vergies _ Heucourt-Croquison (80270)	
		AU-10.2d Plan de masse - Zoom éolienne n°3	
 Sarl au capital de 20000€ 1300 av. A. Einstein - 34090 Montpellier Tél: 04 67 17 63 13 - Fax: 04 67 17 70 83 Siren : 790 626 840 - Odra Architectes : 915945		<b>VER_AU_16-11-02_AU-10.2d</b>	
15/11/2016		Echelle : <b>1:1000</b>	
Date		Auteur : <b>DC</b>	
Modifications		Vérifié par : <b>AC</b>	
		Indice: <b>A</b>	
		Format papier: <b>A3</b>	