Maître d'Ouvrage

La société HOMBLEUX ENERGIES au capital de 1 000 euros, dont le siège social est 213 Cours Victor Hugo 33323 BEGLES CEDEX, représentée par Pierre GIRARD et Jean-Yves GRANDIDIER en qualité de gérants et co-gérant, maître d'ouvrage du parc éolien d'Hombleux composé de 4 machines sur la commune d'Hombleux.

COMMUNE DE HOMBLEUX

PROJET PARC EOLIEN DE HOMBLEUX

CONSTRUCTION D'UN RESEAU HTA 33kV INTER EOLIEN

Annexe n°4: réseau inter-éolien

DOSSIER DE DEMANDE D'APPROBATION DE PROJET D'OUVRAGE DU RESEAU HTA 33kV INTER-EOLIEN EN APPLICATION DE L'ARTICLE R323-40 DU CODE DE L'ENERGIE
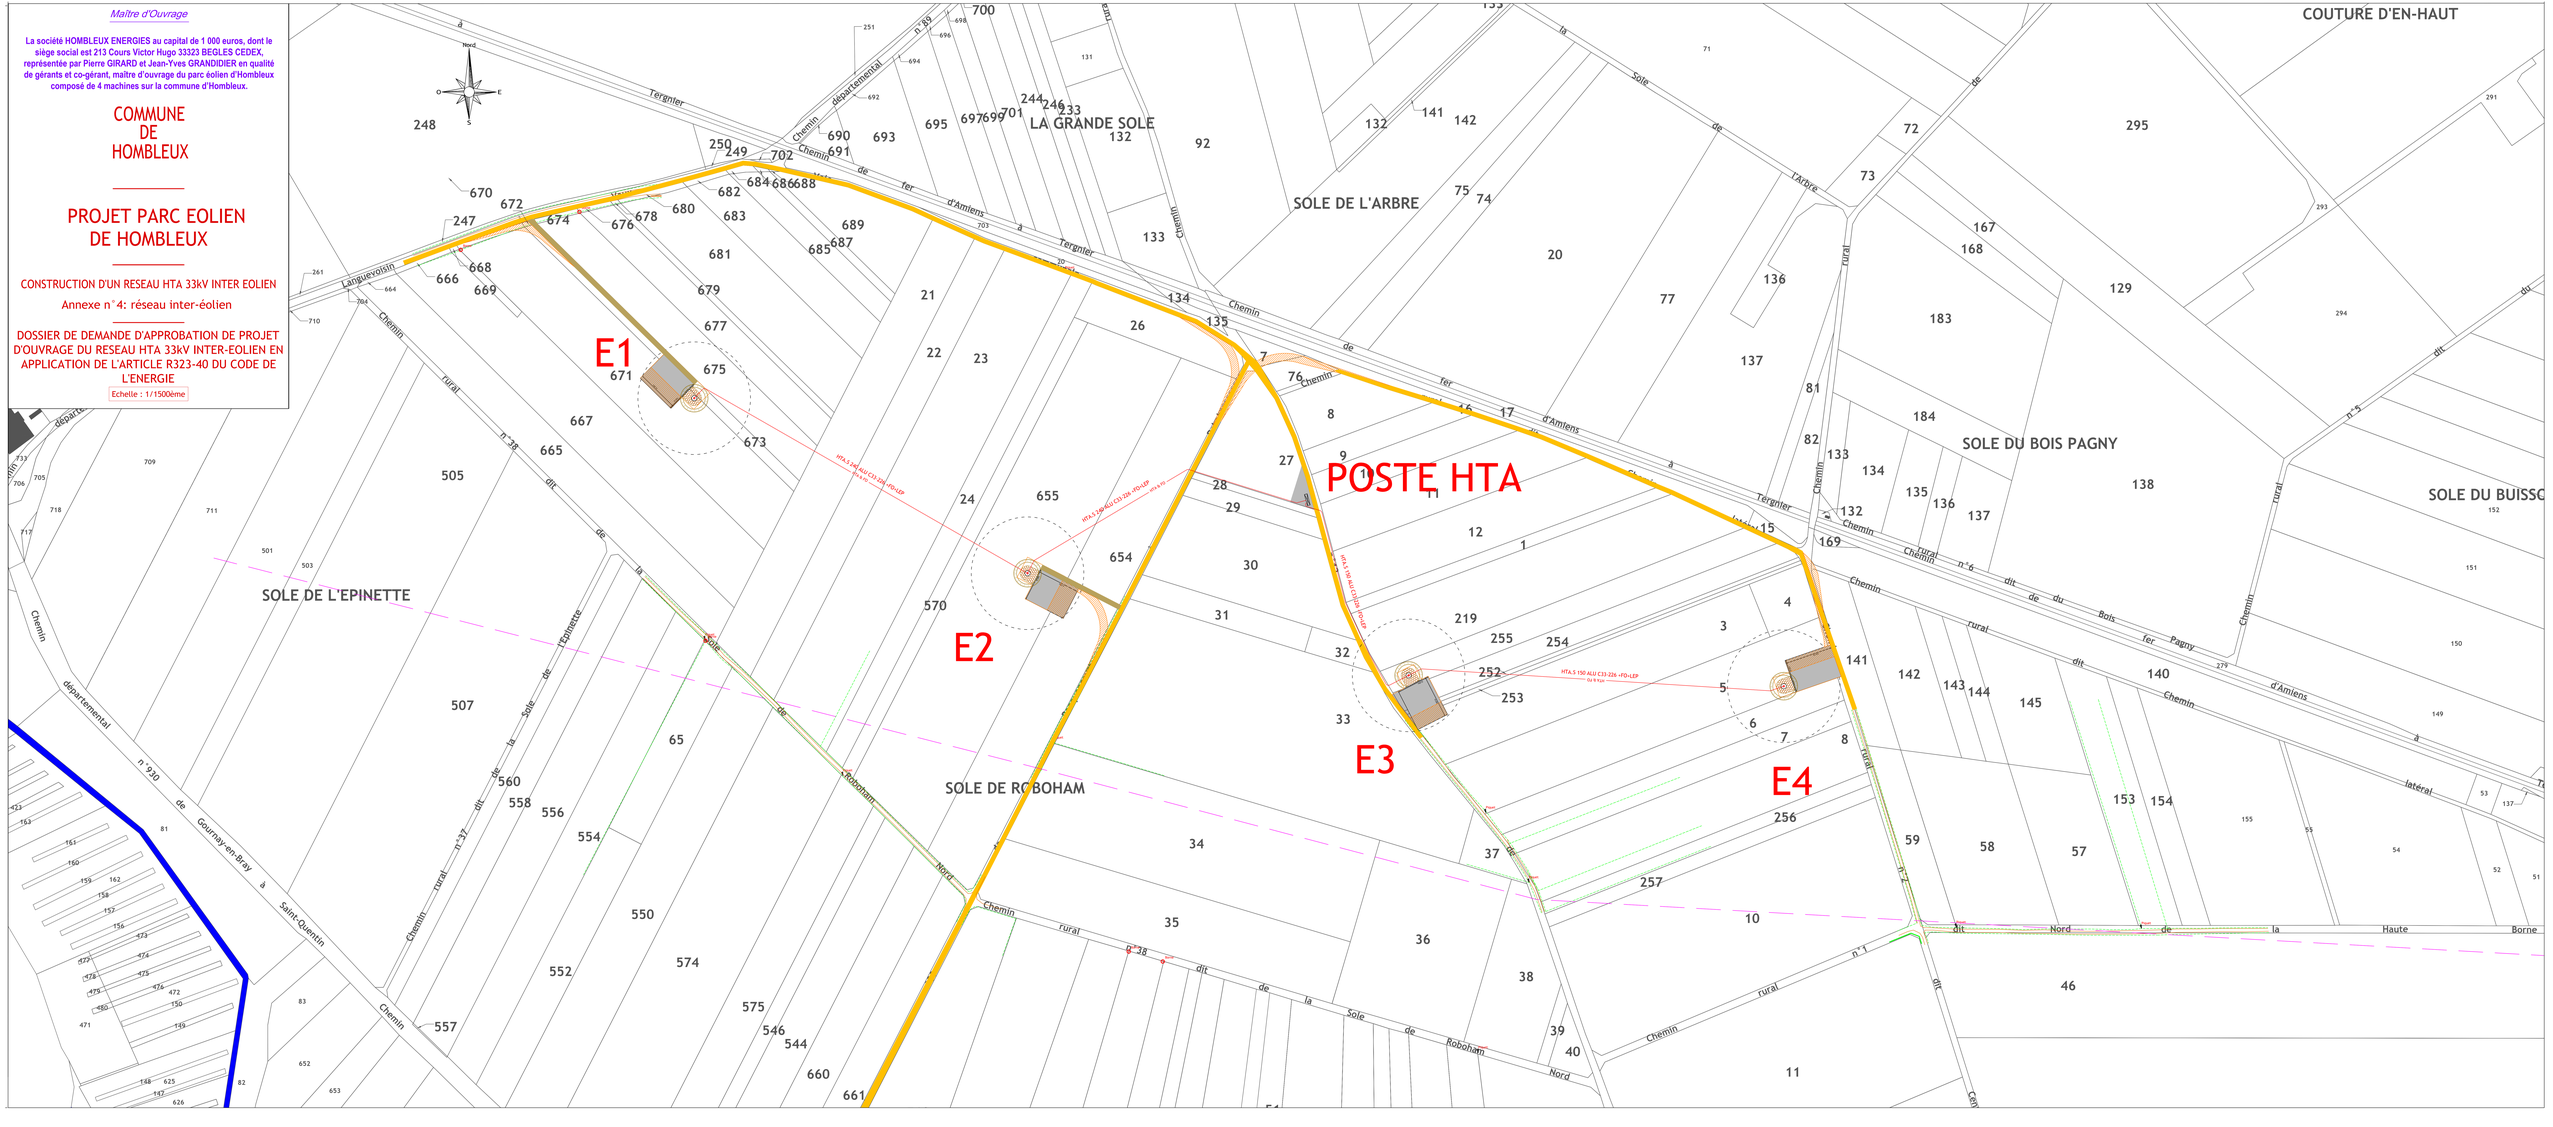
Echelle : 1/1500ème