

Plan des abords
Zone A


Echelle : 1/1 500 ème

Novembre 2018

Source : Cadastre - Corine Land Cover
Copie et reproduction interdites

Remarque:

Selon les informations disponibles à la date de réalisation de la cartographie, il n'existe pas d'autres réseaux enterrés aux environs immédiats du projet.

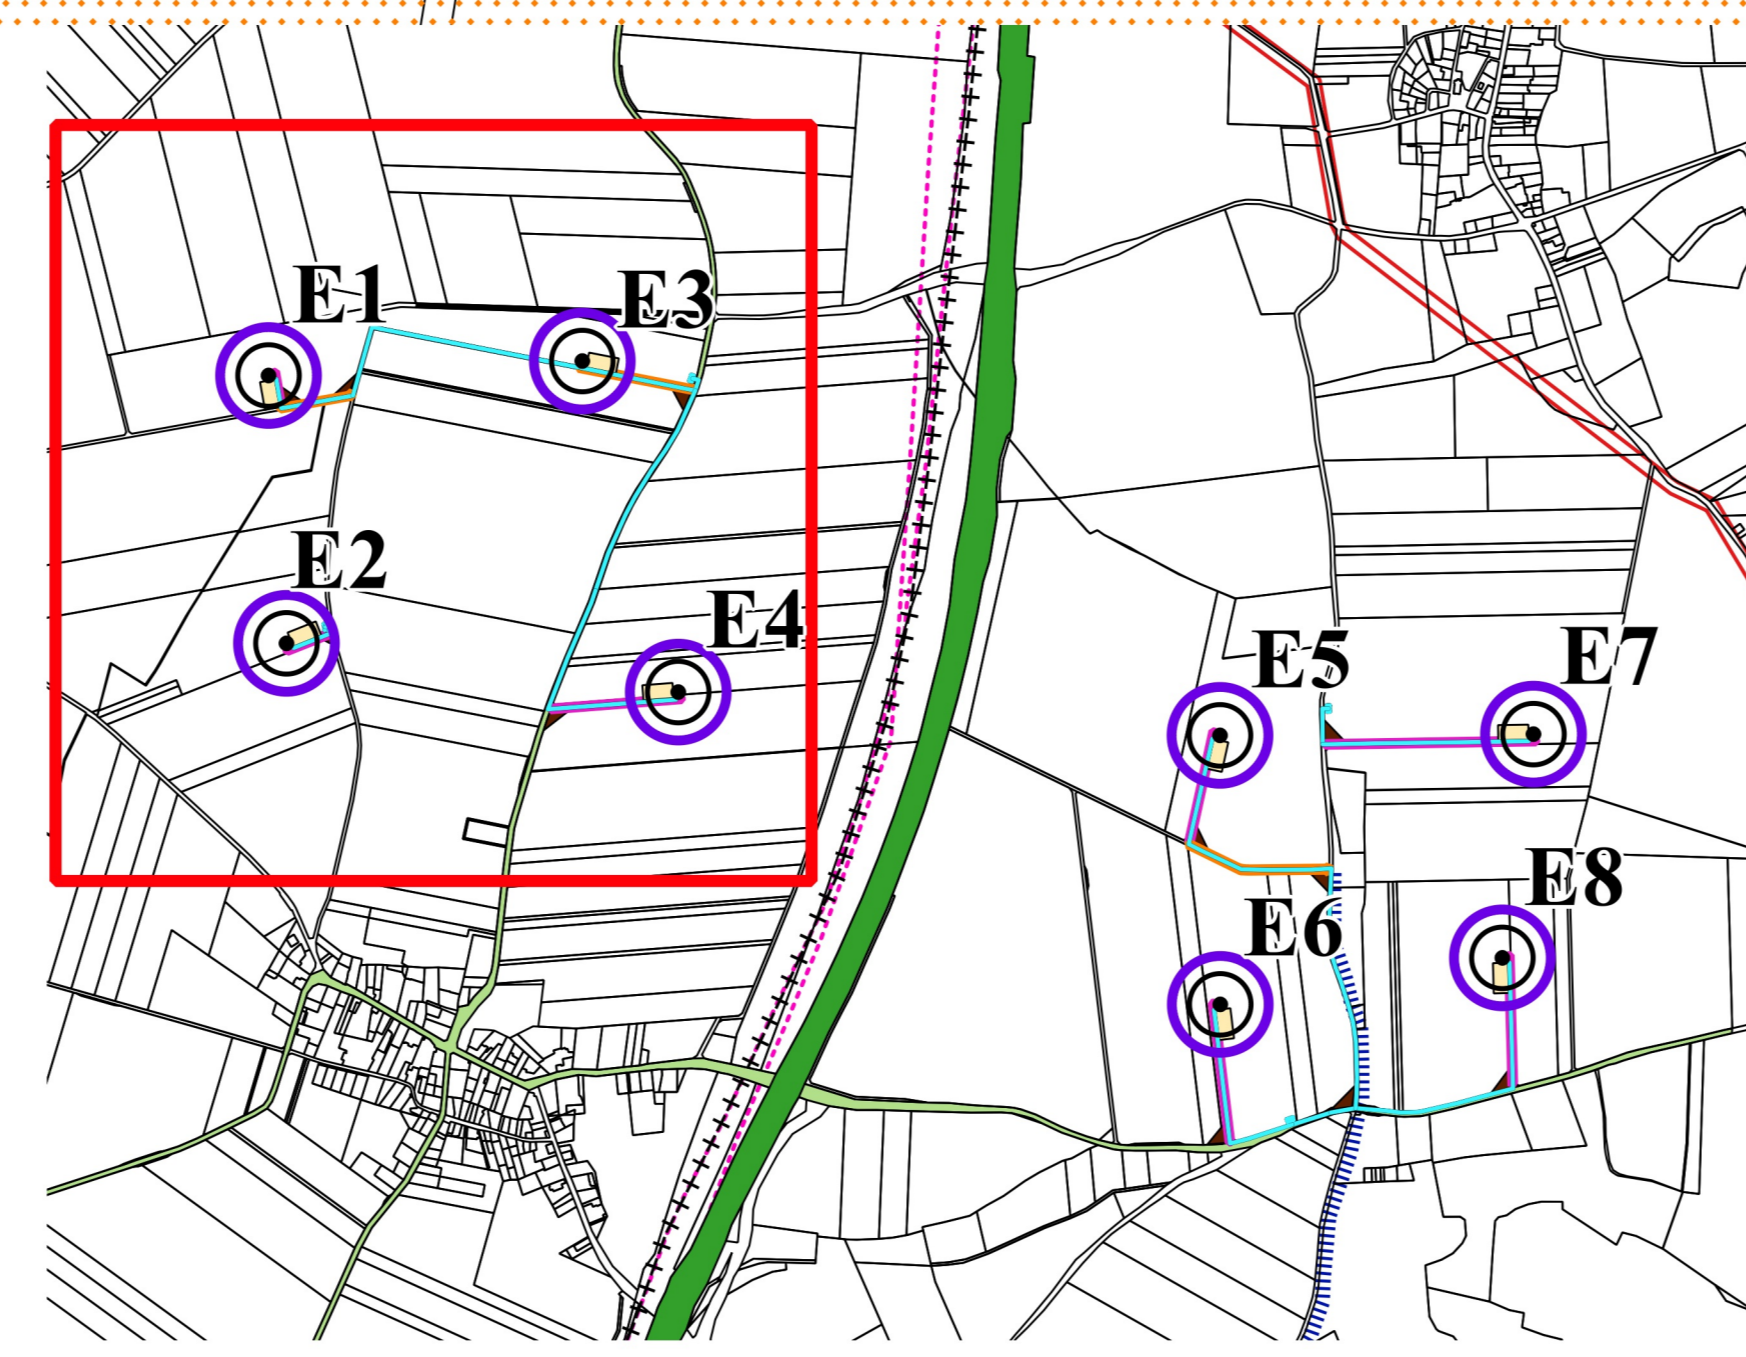

Légende

Parc éolien de Sole de Fours

Eolienne M122

□ Zone de surplomb par les pales (0-61 m)

■ Poste de livraison

— Raccordement inter-éolien

■ Plateforme

■ Chemin à renforcer

■ Chemin à créer

■ Pans coupés

Infrastructures

■ Route départementale

+++ LGV Nord

--- Câbles optiques

— Canalisation de gaz

Affectation des terrains

■ Terres arables hors périmètre d'irrigation

Urbanisme

■ 35 m autour du survol de l'installation

□ Limite communale

□ Parcelles cadastrales

□ Limite de section