

Projet éolien de Sucrerie

Sous-dossier n°7 – Pièces nécessaires au titre du Code de l'environnement et du Code de l'Urbanisme

Pièce 1 - Plans réglementaires

SUEZ CONSULTING

Délégation France Nord-Ouest
Agence Normandie Nord Picardie


SUEZ CONSULTING
Immeuble Le Trident
18/20, Rue Henri Rivière
76000 ROUEN

Version : 3


Pièce n°1 : Plans réglementaires :

Carte au 1/25 000e (R. 181-13 2° du Code de l'Environnement)

AU3 - 1
Plan de situation

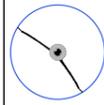

Eoliennes du projet

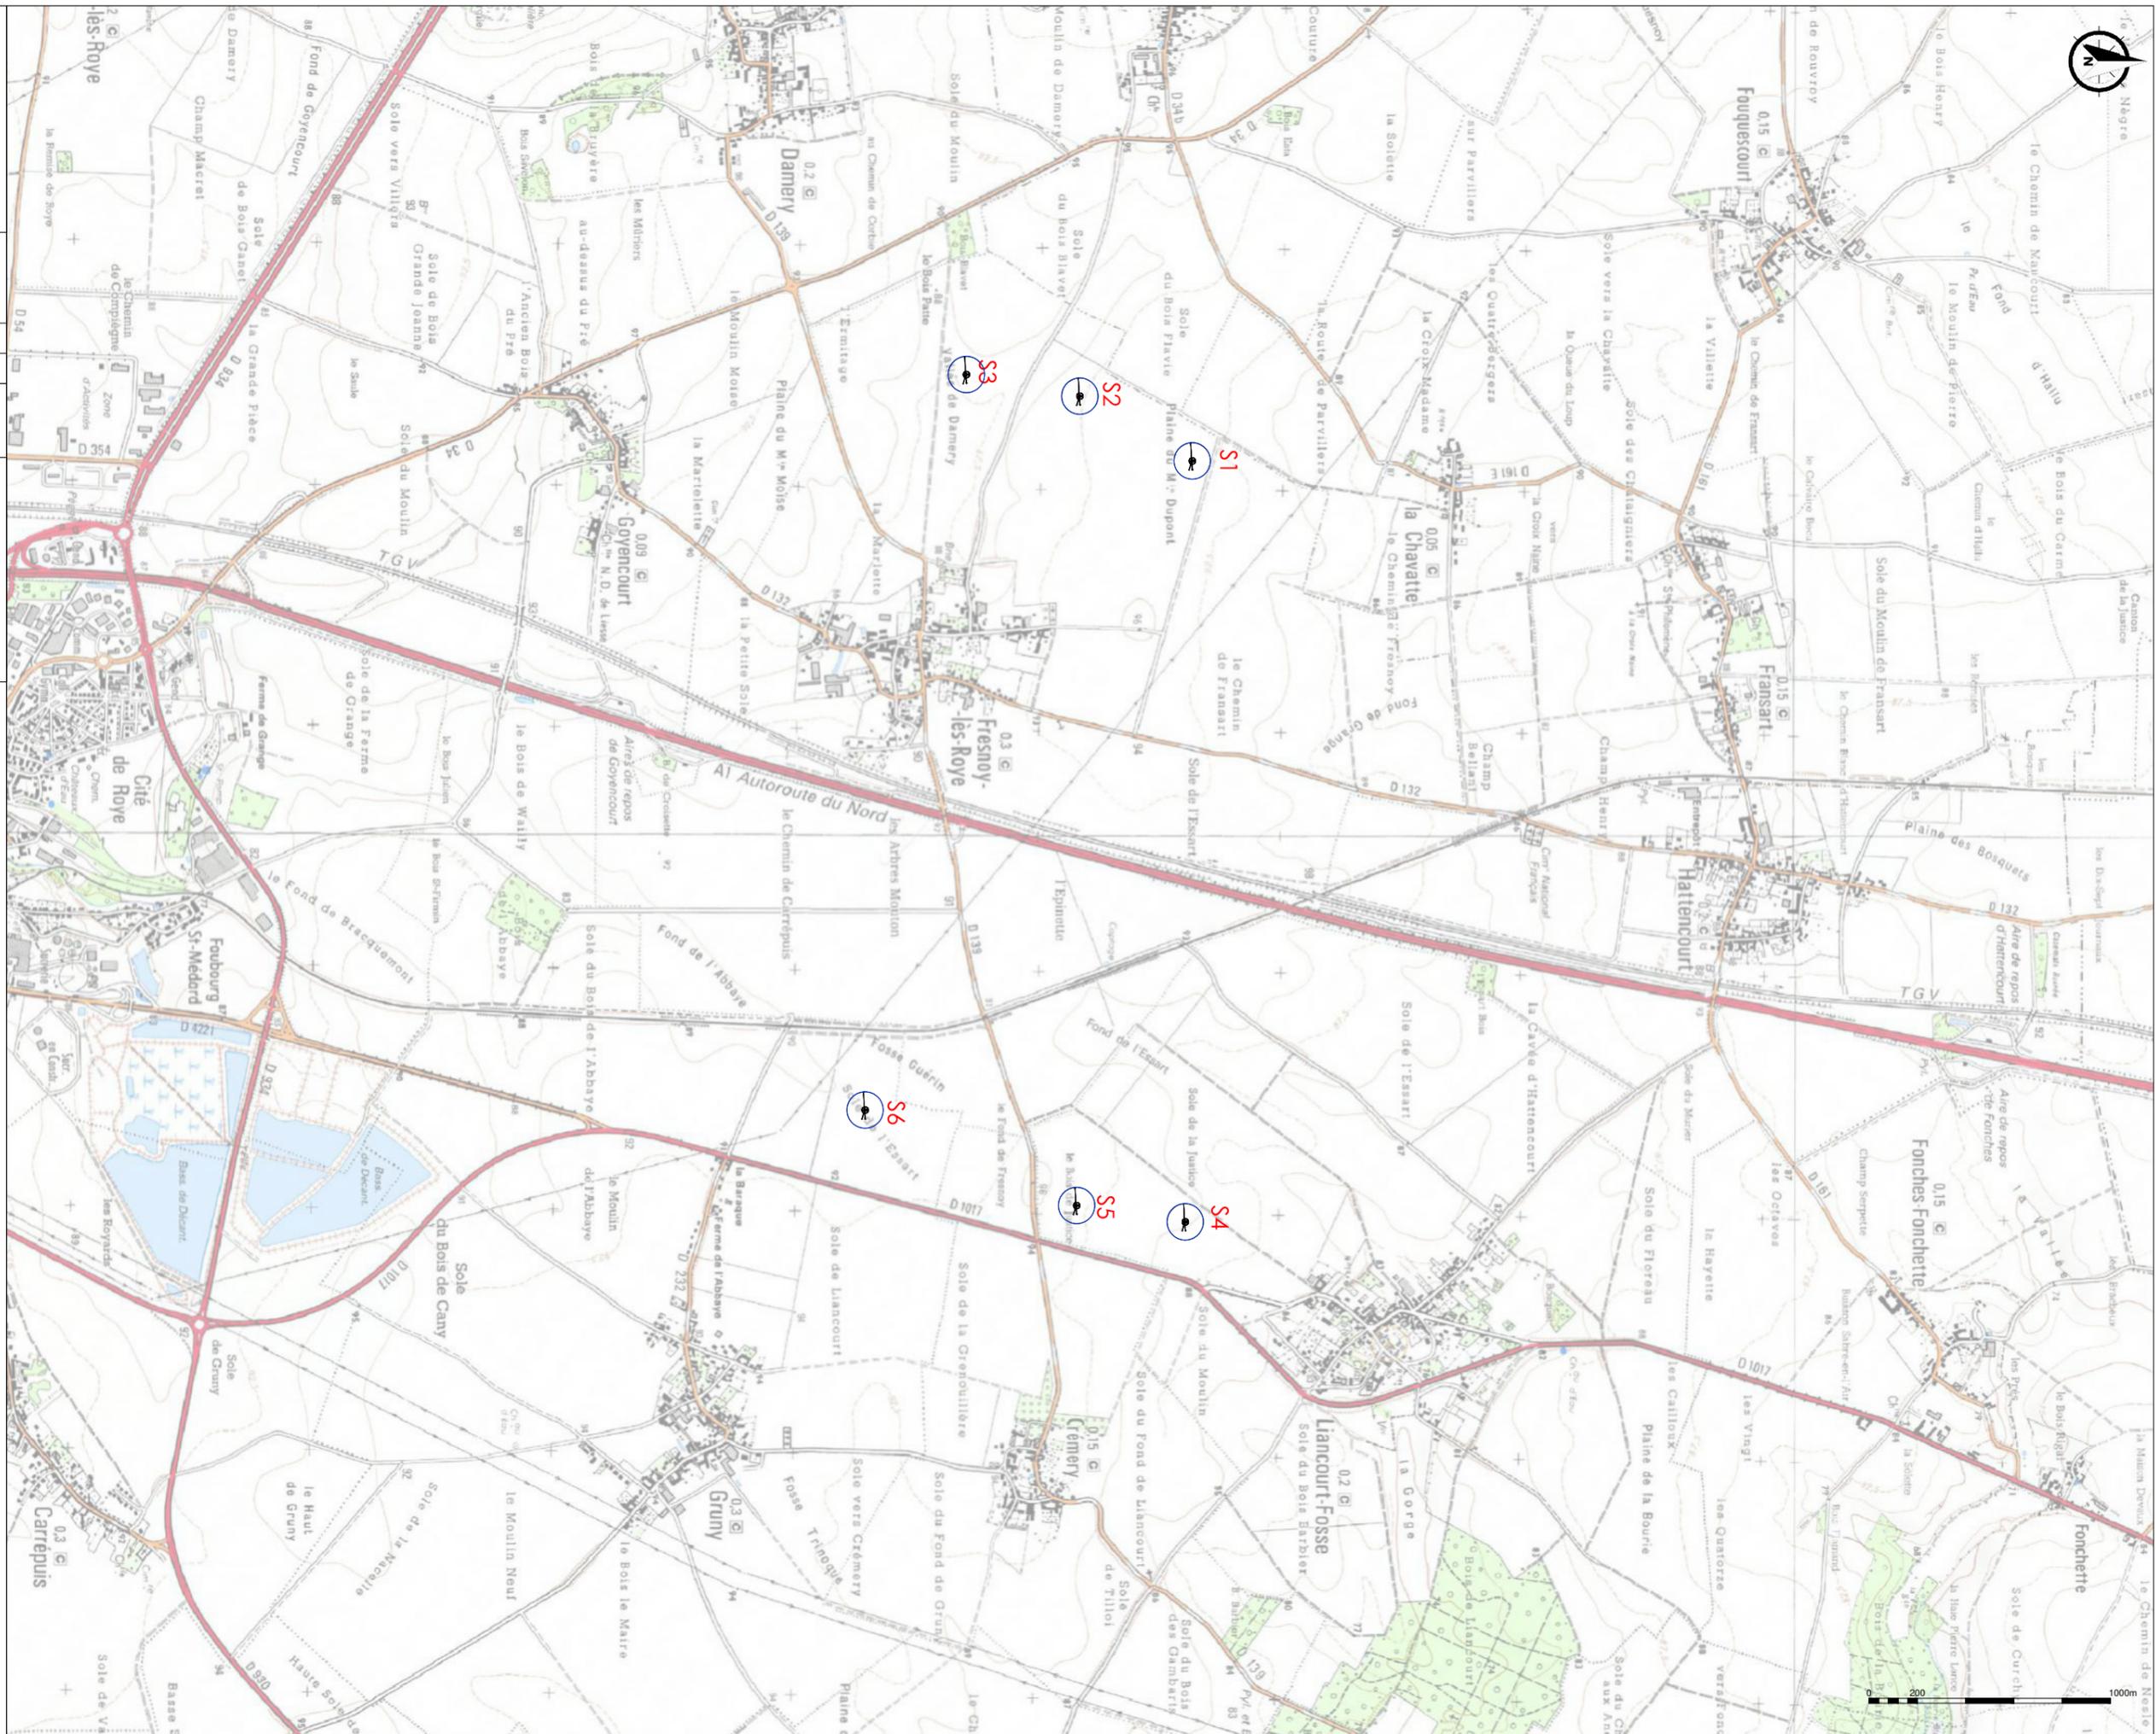

Pièce n°1 : Plans réglementaires :

Plan d'ensemble à l'échelle 1/600e

(D.181-15-2 I 9 du Code de l'Environnement, échelle modifiée à la requête du demandeur)

Plan d'ensemble
S1


Eoliennes du projet



Voirie à renforcer/créer



Voies temporaire/stockage



Raccordement 20kV




Coupes de terrain

Affectation des terrains

 Terrains agricoles de type
 exploitation céréalière

0 5 10 20m

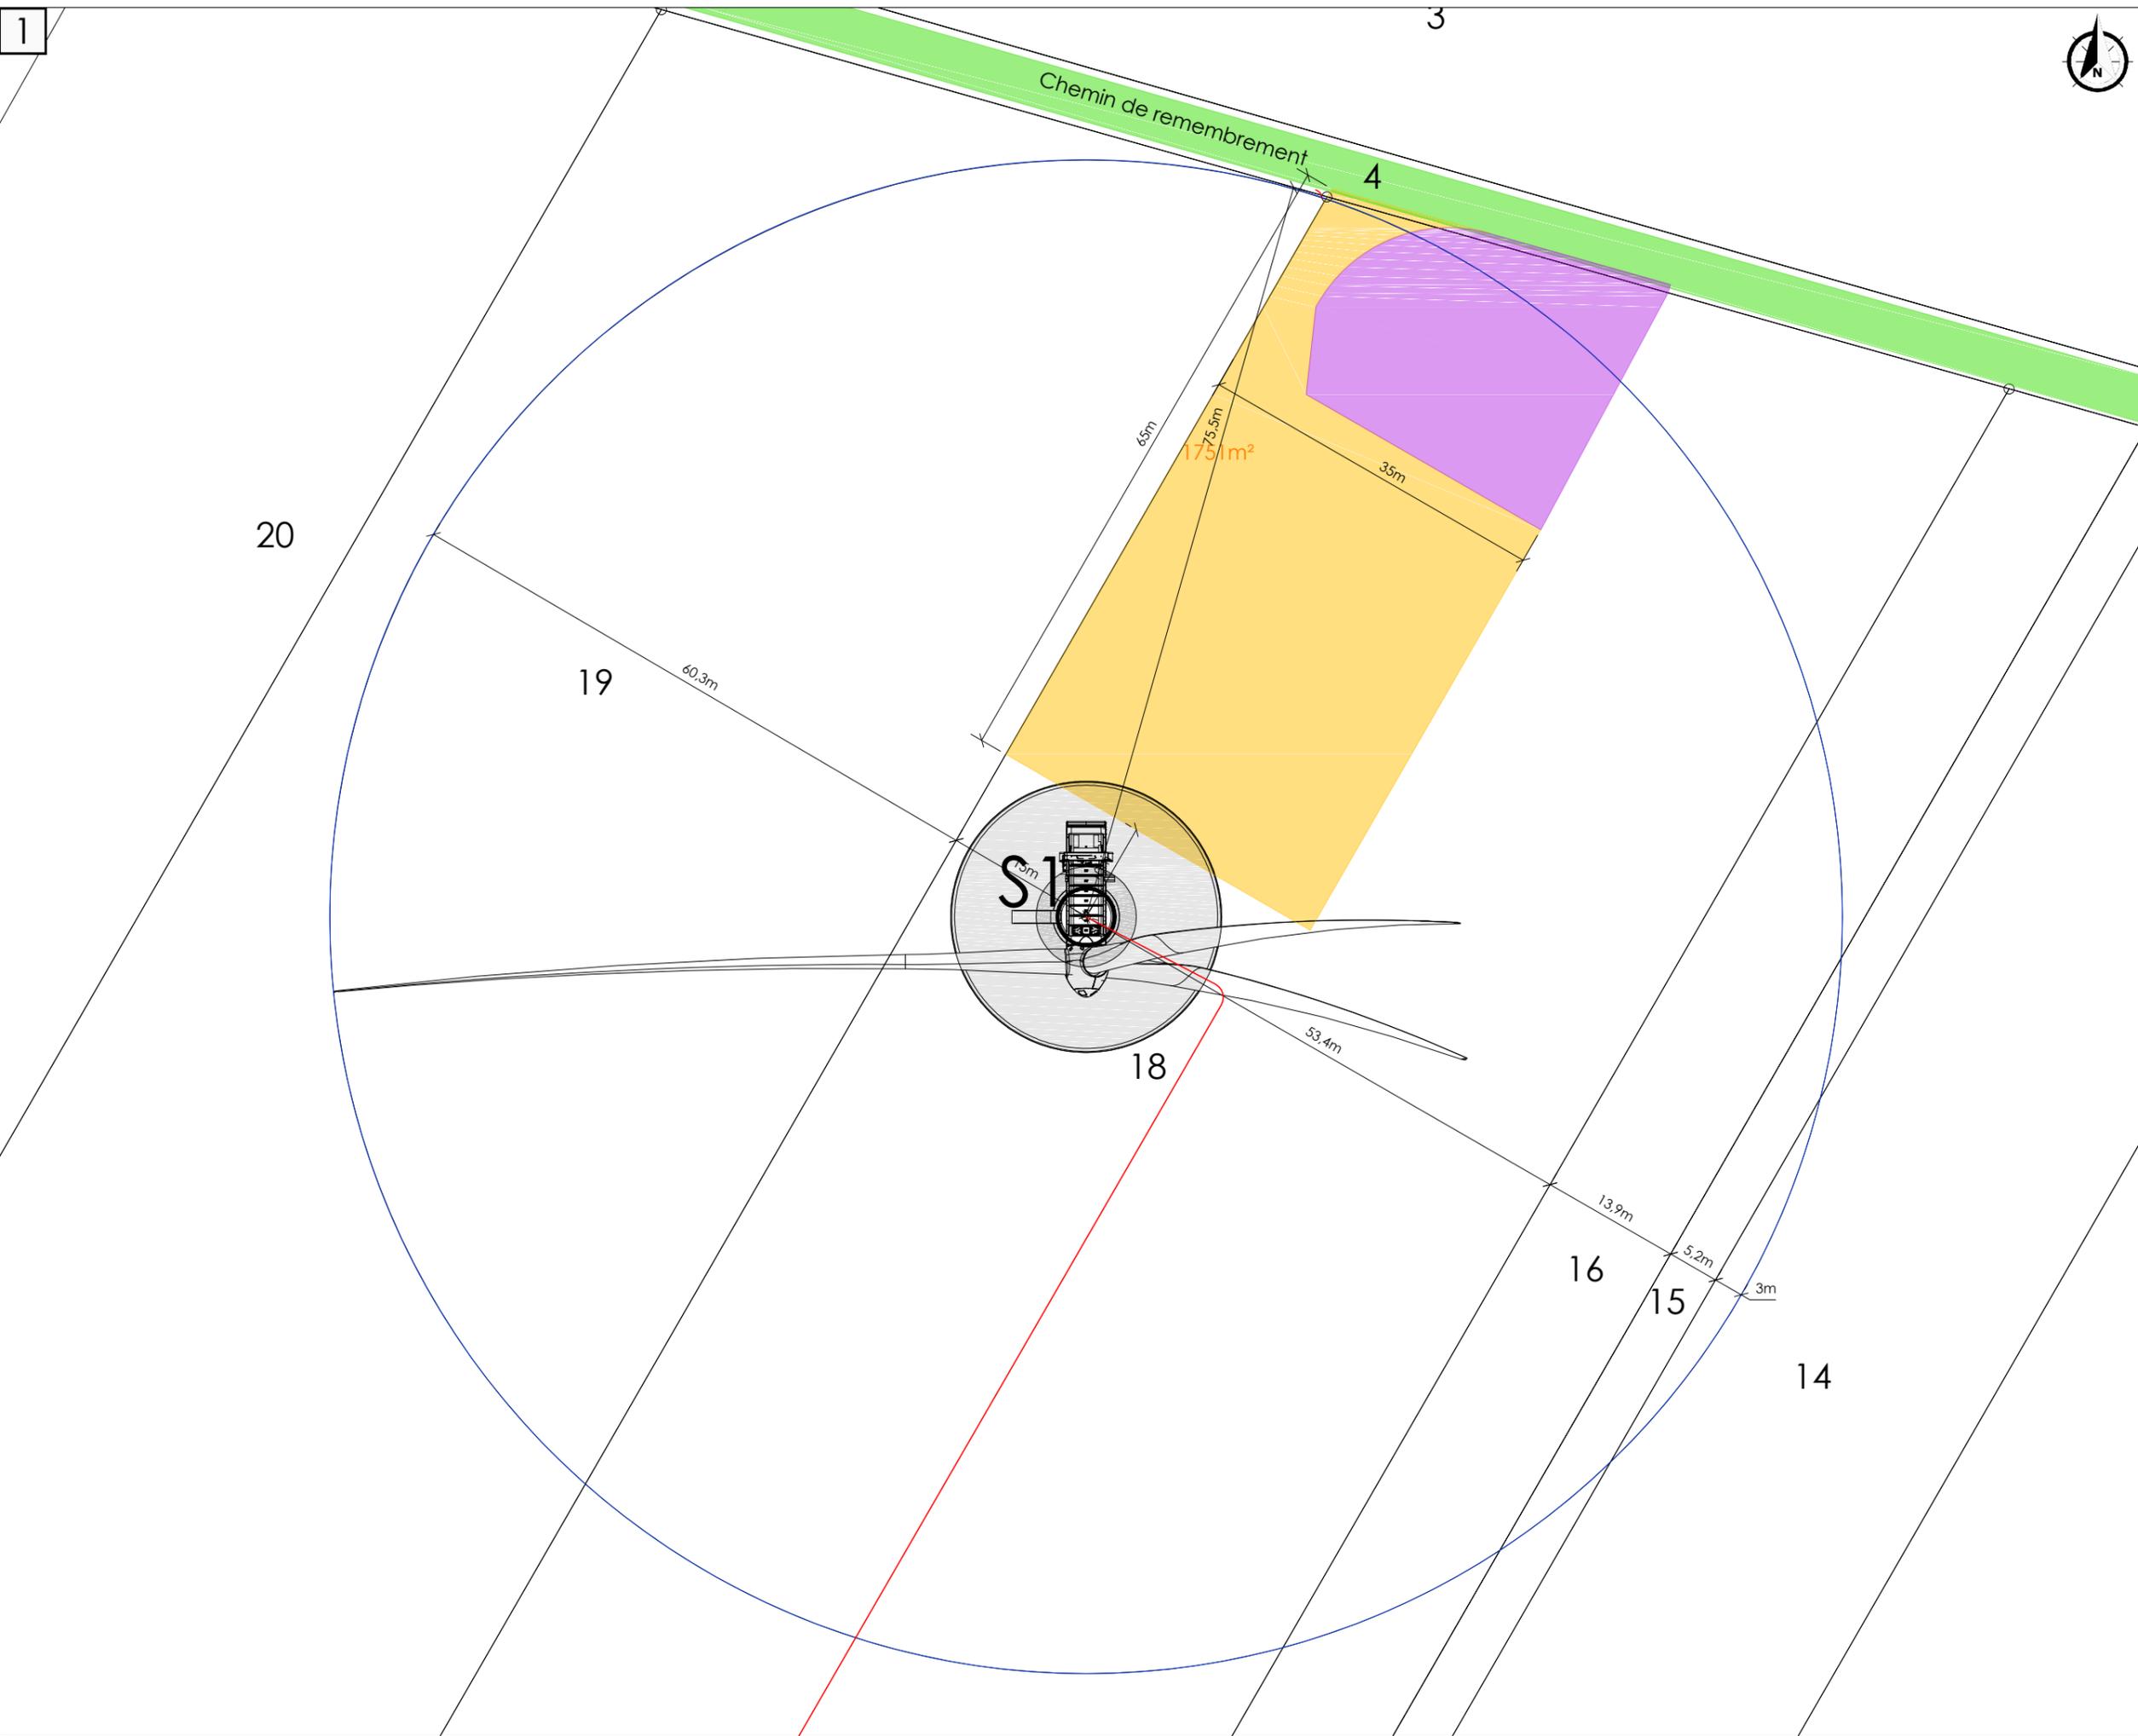

Plan d'ensemble

S1



Eoliennes du projet

 Voirie à renforcer/créer

 Voies temporaire/stockage


 Raccordement 20kV

 C—C' Coupes de terrain

Affectation des terrains

Terrains agricoles de type exploitation céréalière

0 5 10 20m


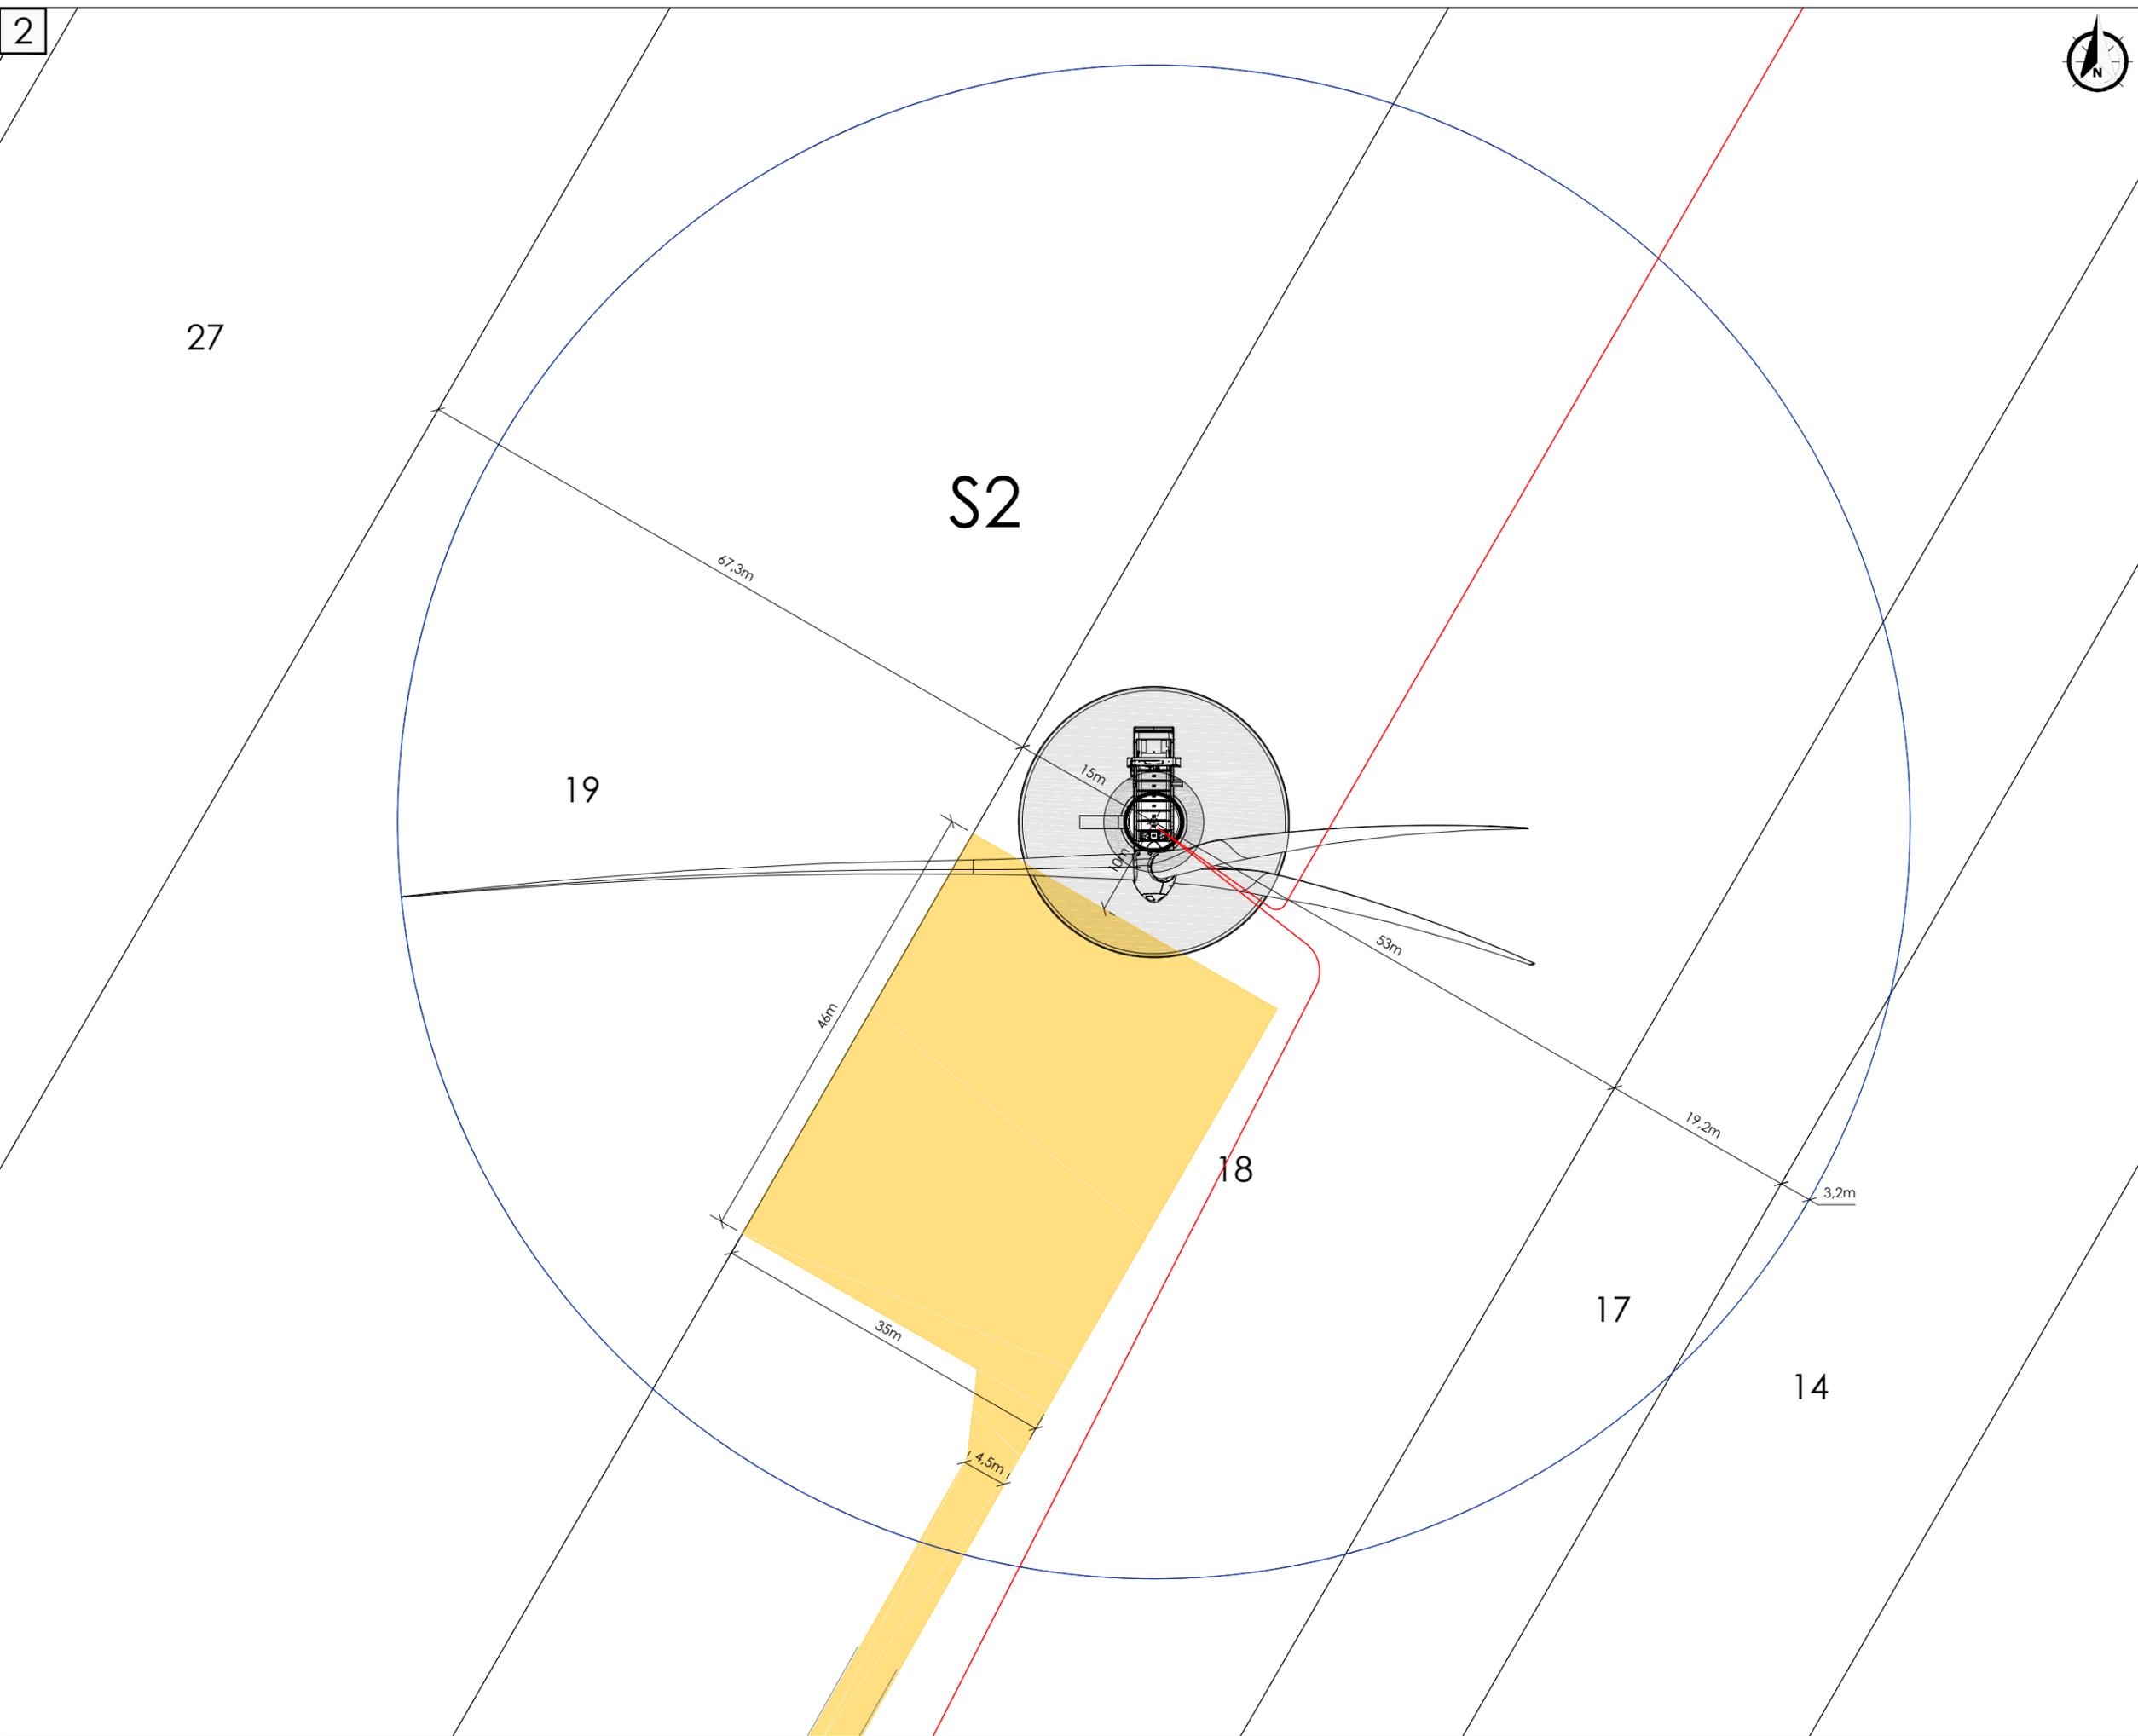
Plan d'ensemble

S1

-  Eoliennes du projet
-  Voirie à renforcer/créer
-  Voies temporaire/stockage
-  Raccordement 20kV
-  Coupes de terrain

Affectation des terrains

Terrains agricoles de type exploitation céréalière

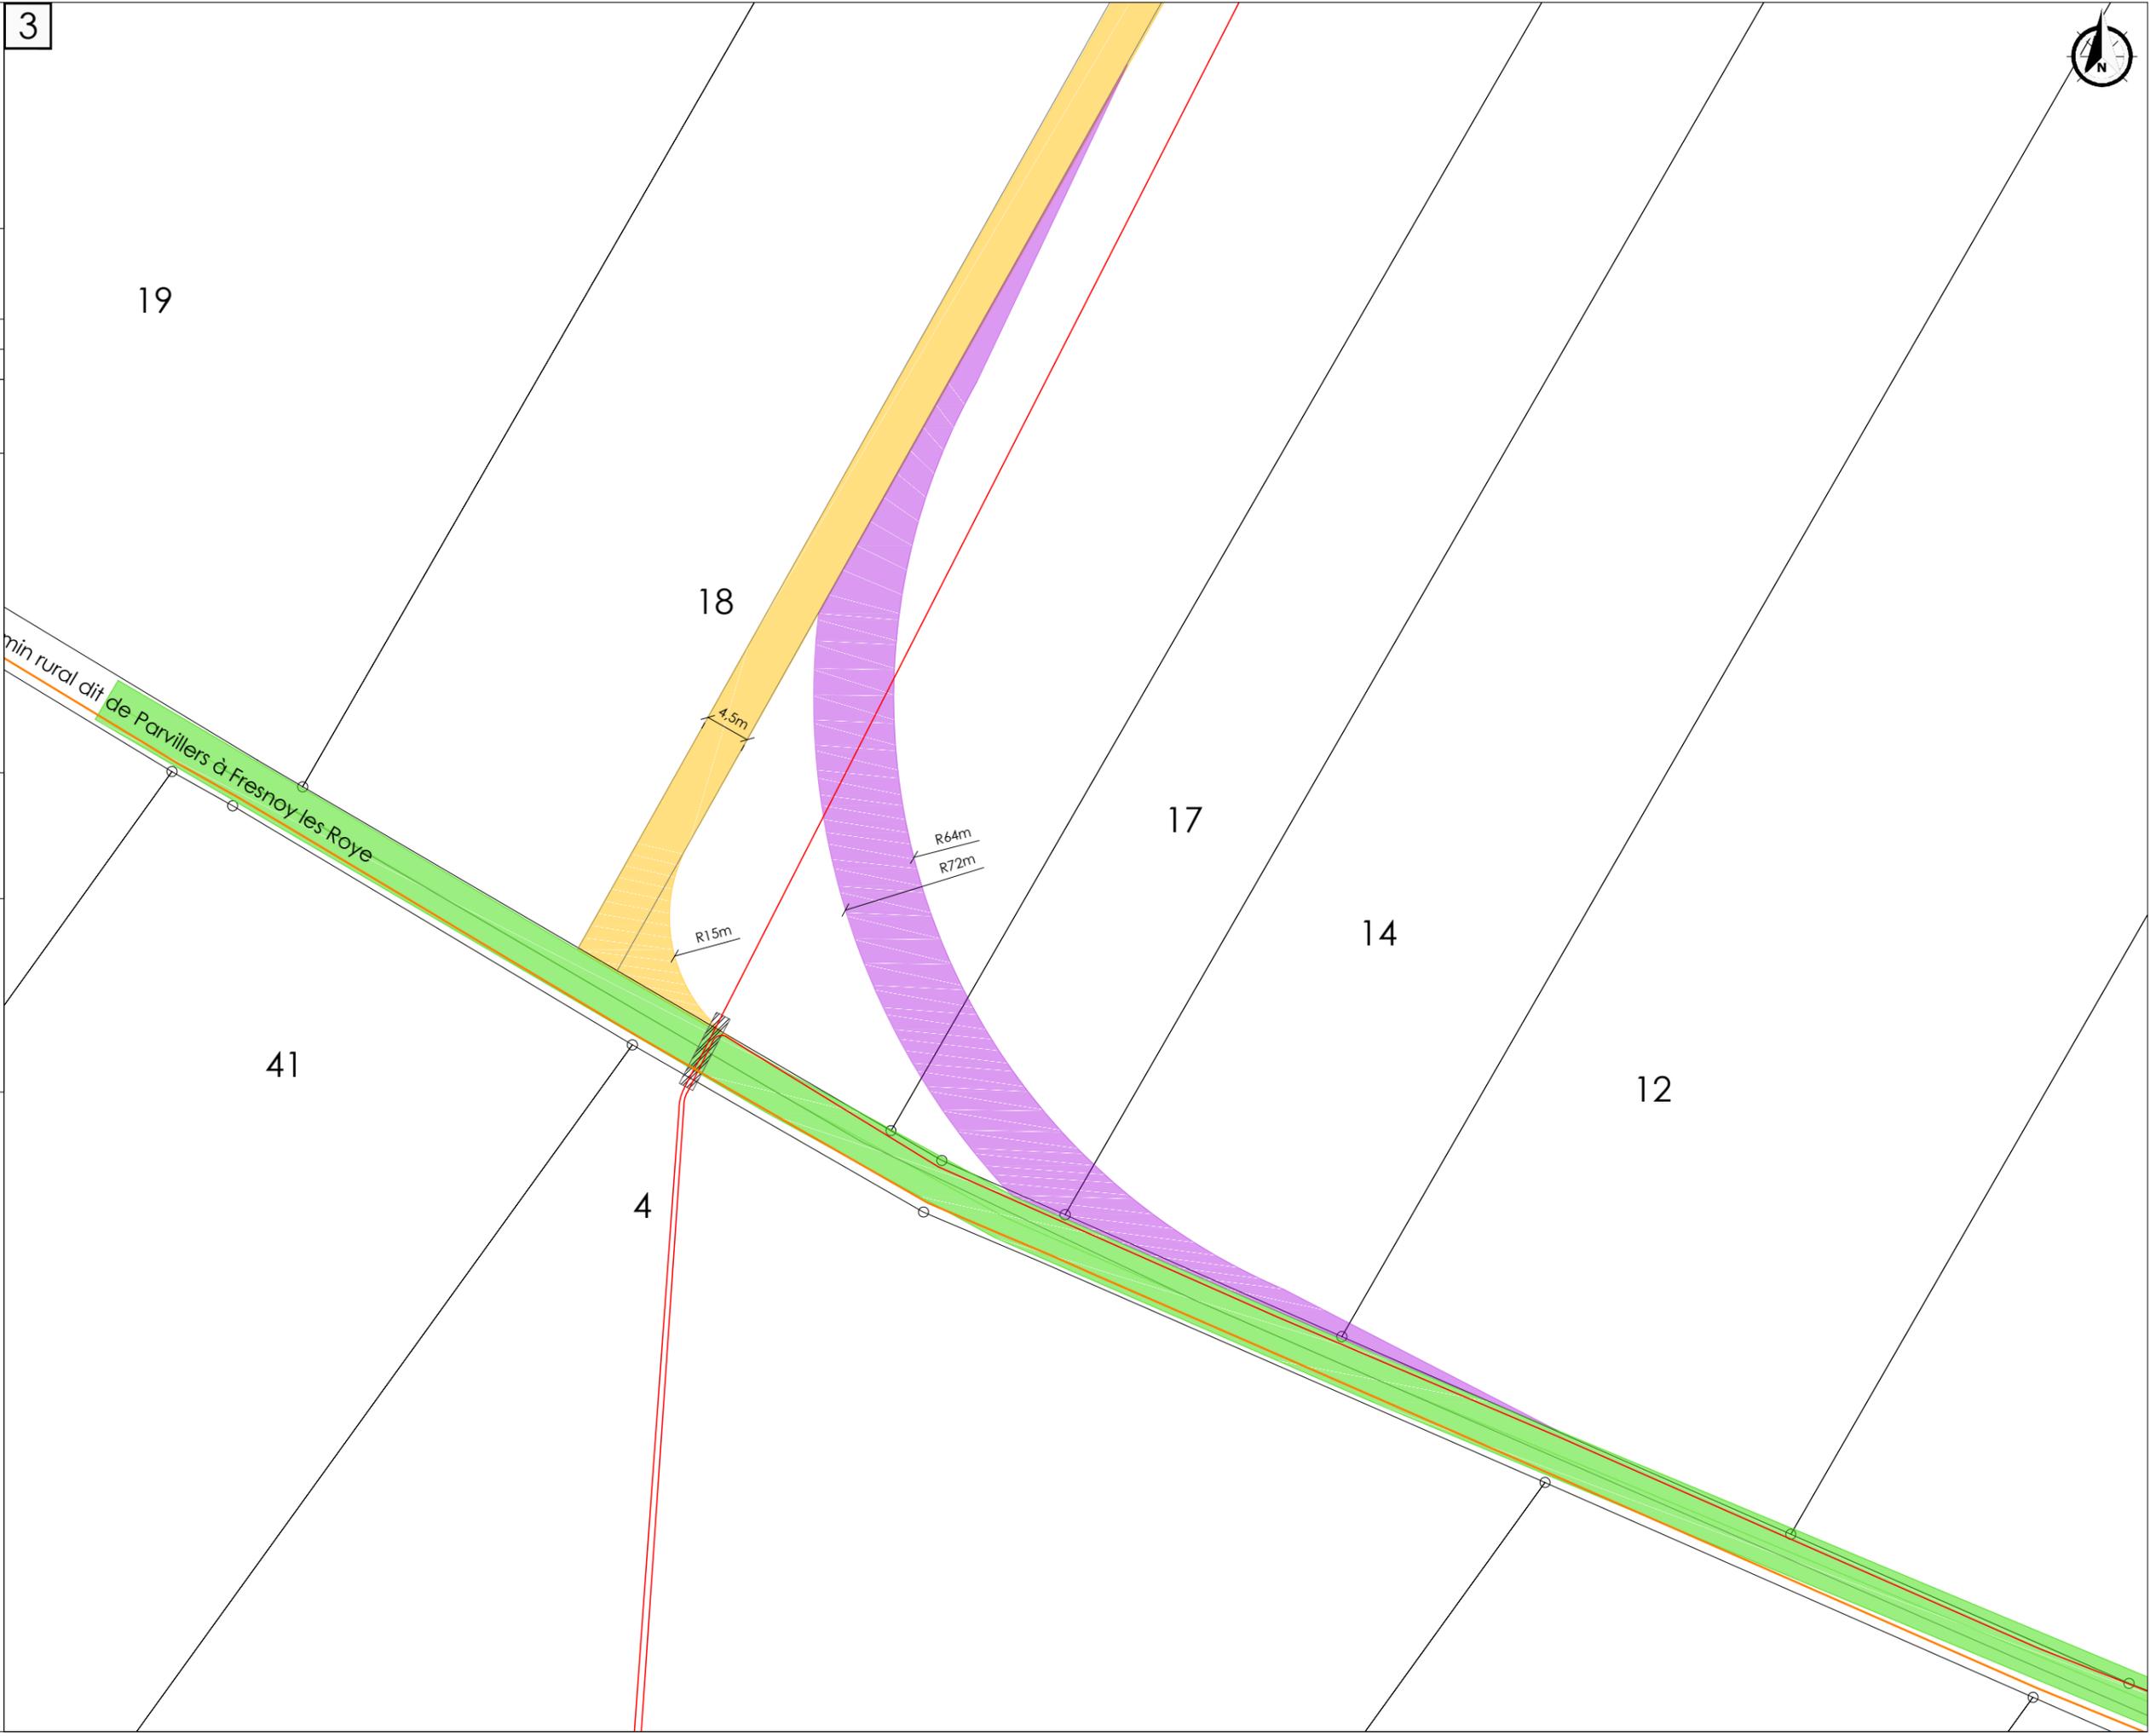 

Plan d'ensemble

S1




Eoliennes du projet

 Voirie à renforcer/créer

 Voies temporaire/stockage


 Raccordement 20kV

  Coupes de terrain

Affectation des terrains

Terrains agricoles de type exploitation céréalière

0 5 10 20m

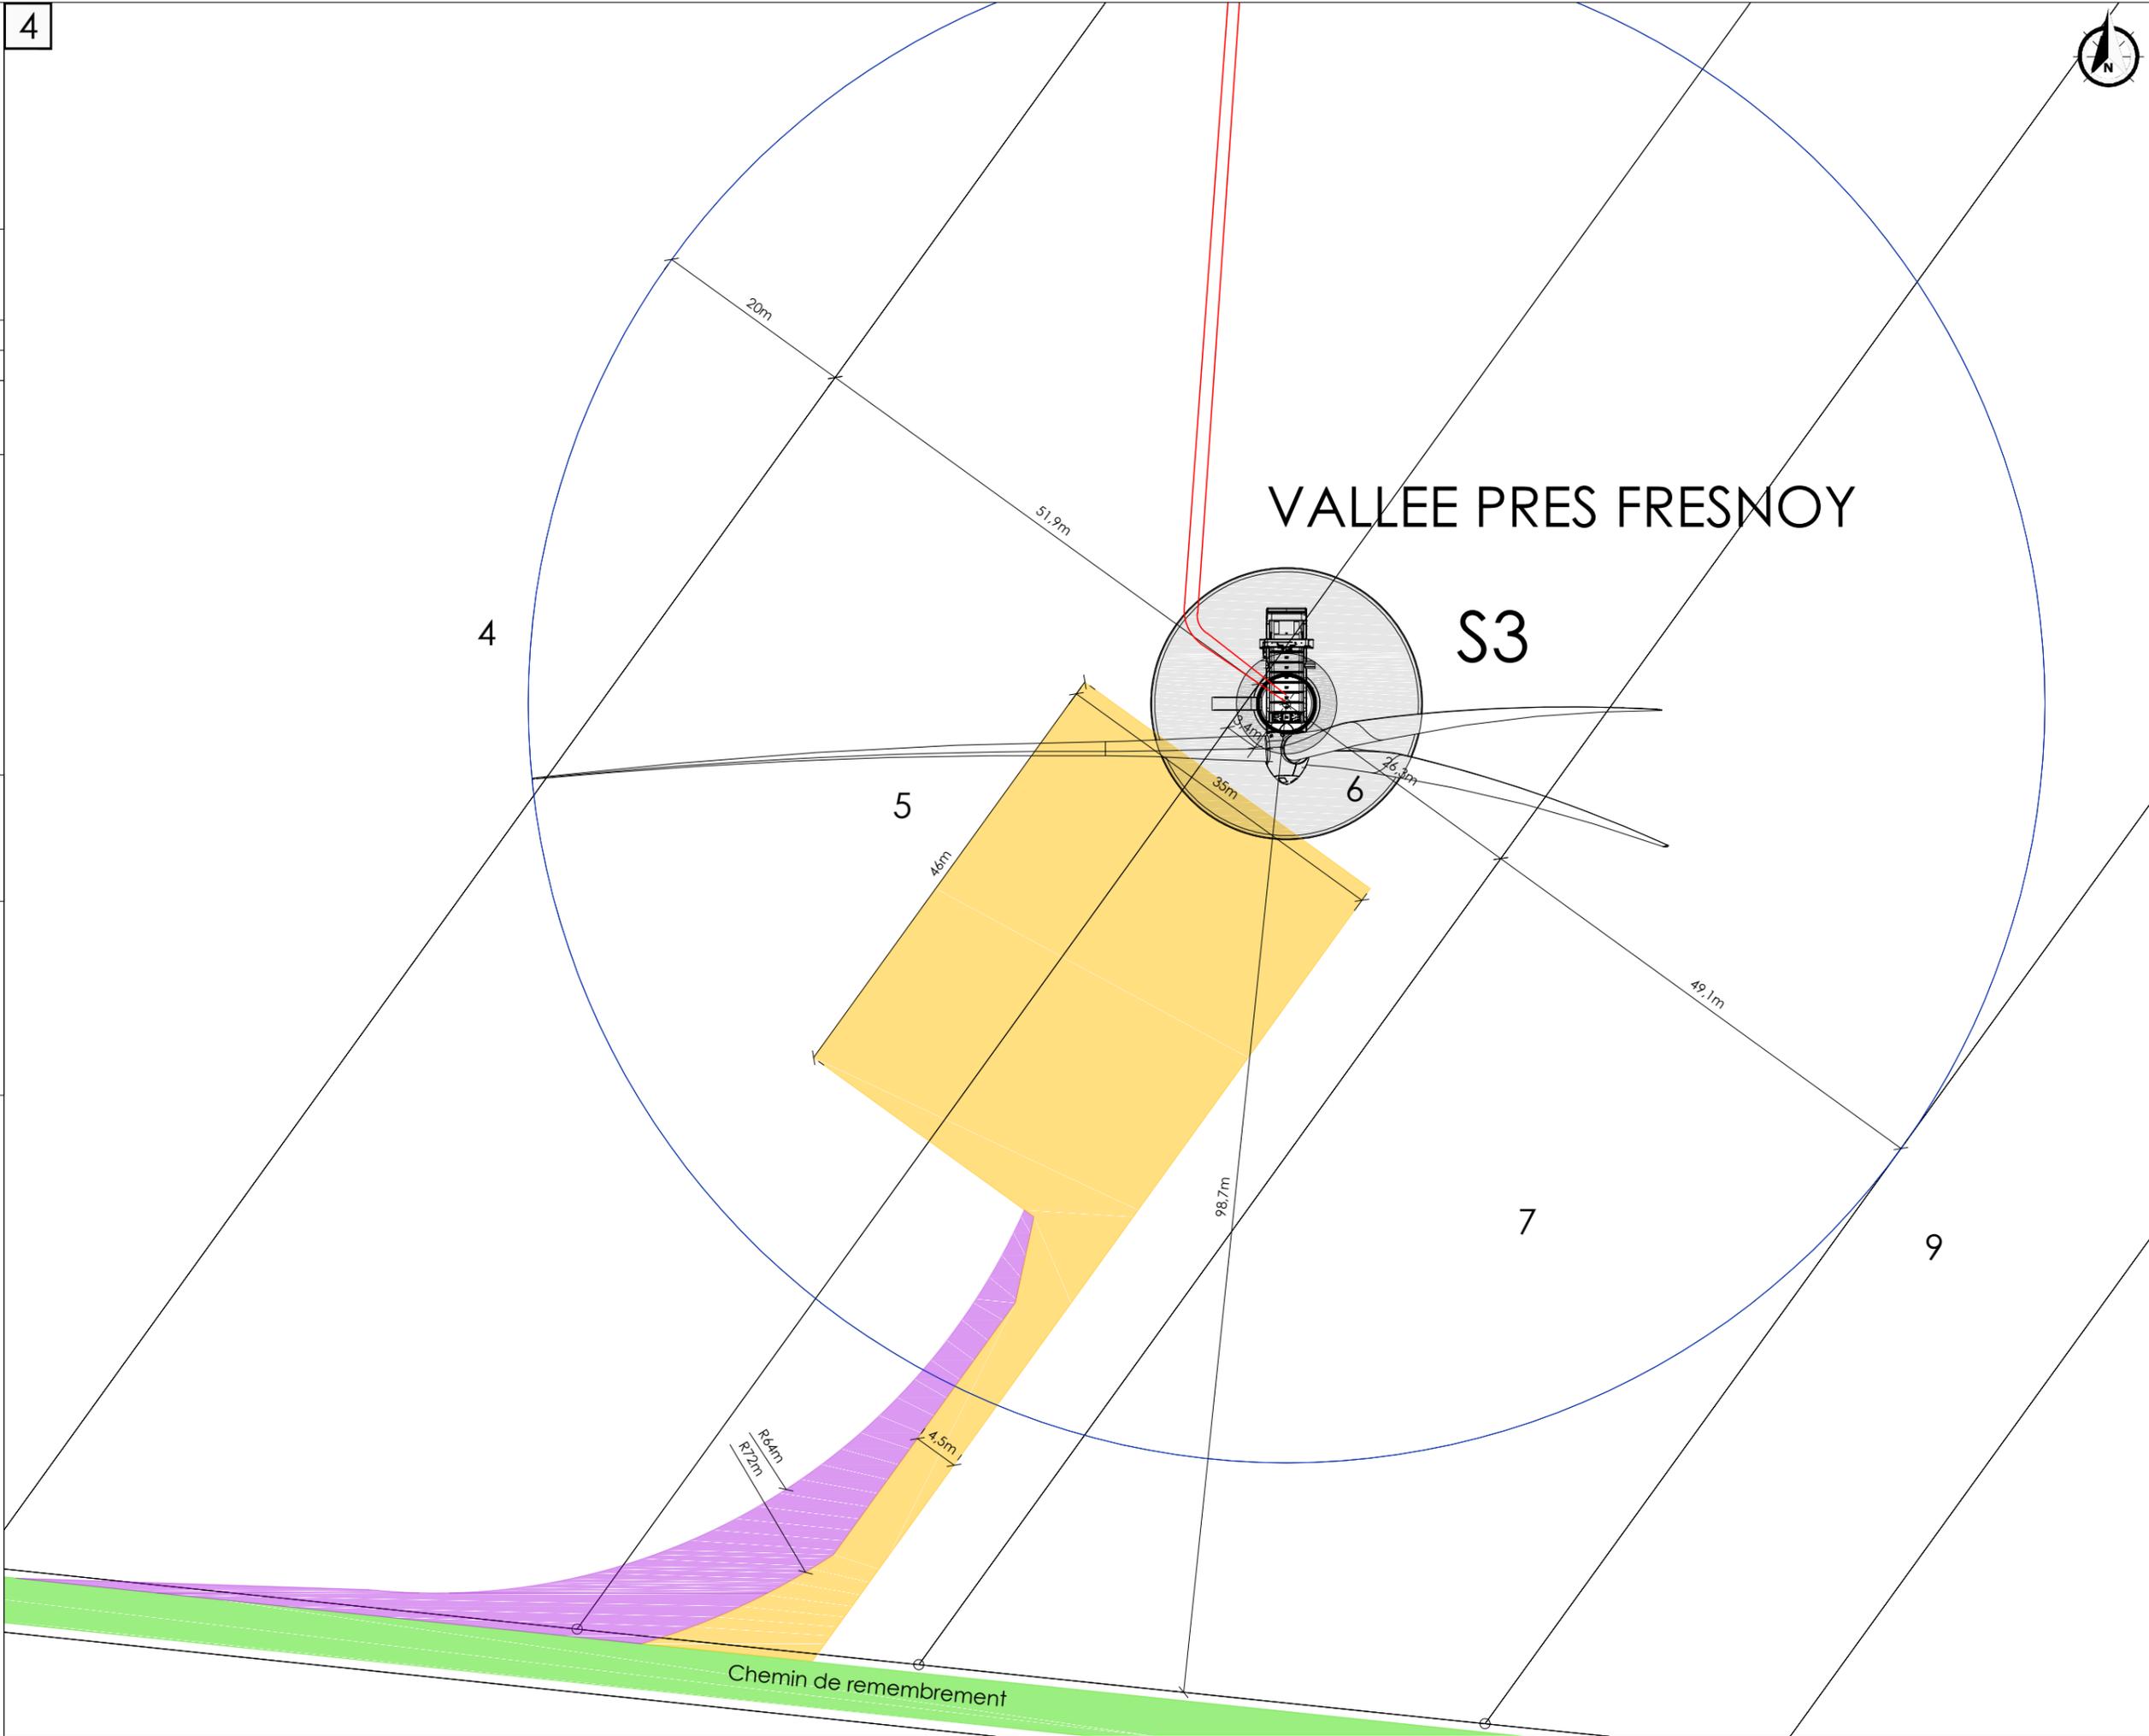
Plan d'ensemble

S1


-  Eoliennes du projet
-  Voirie à renforcer/créer
-  Voies temporaire/stockage
-  Raccordement 20kV
-  Coupes de terrain

Affectation des terrains

Terrains agricoles de type exploitation céréalière

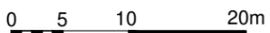

5

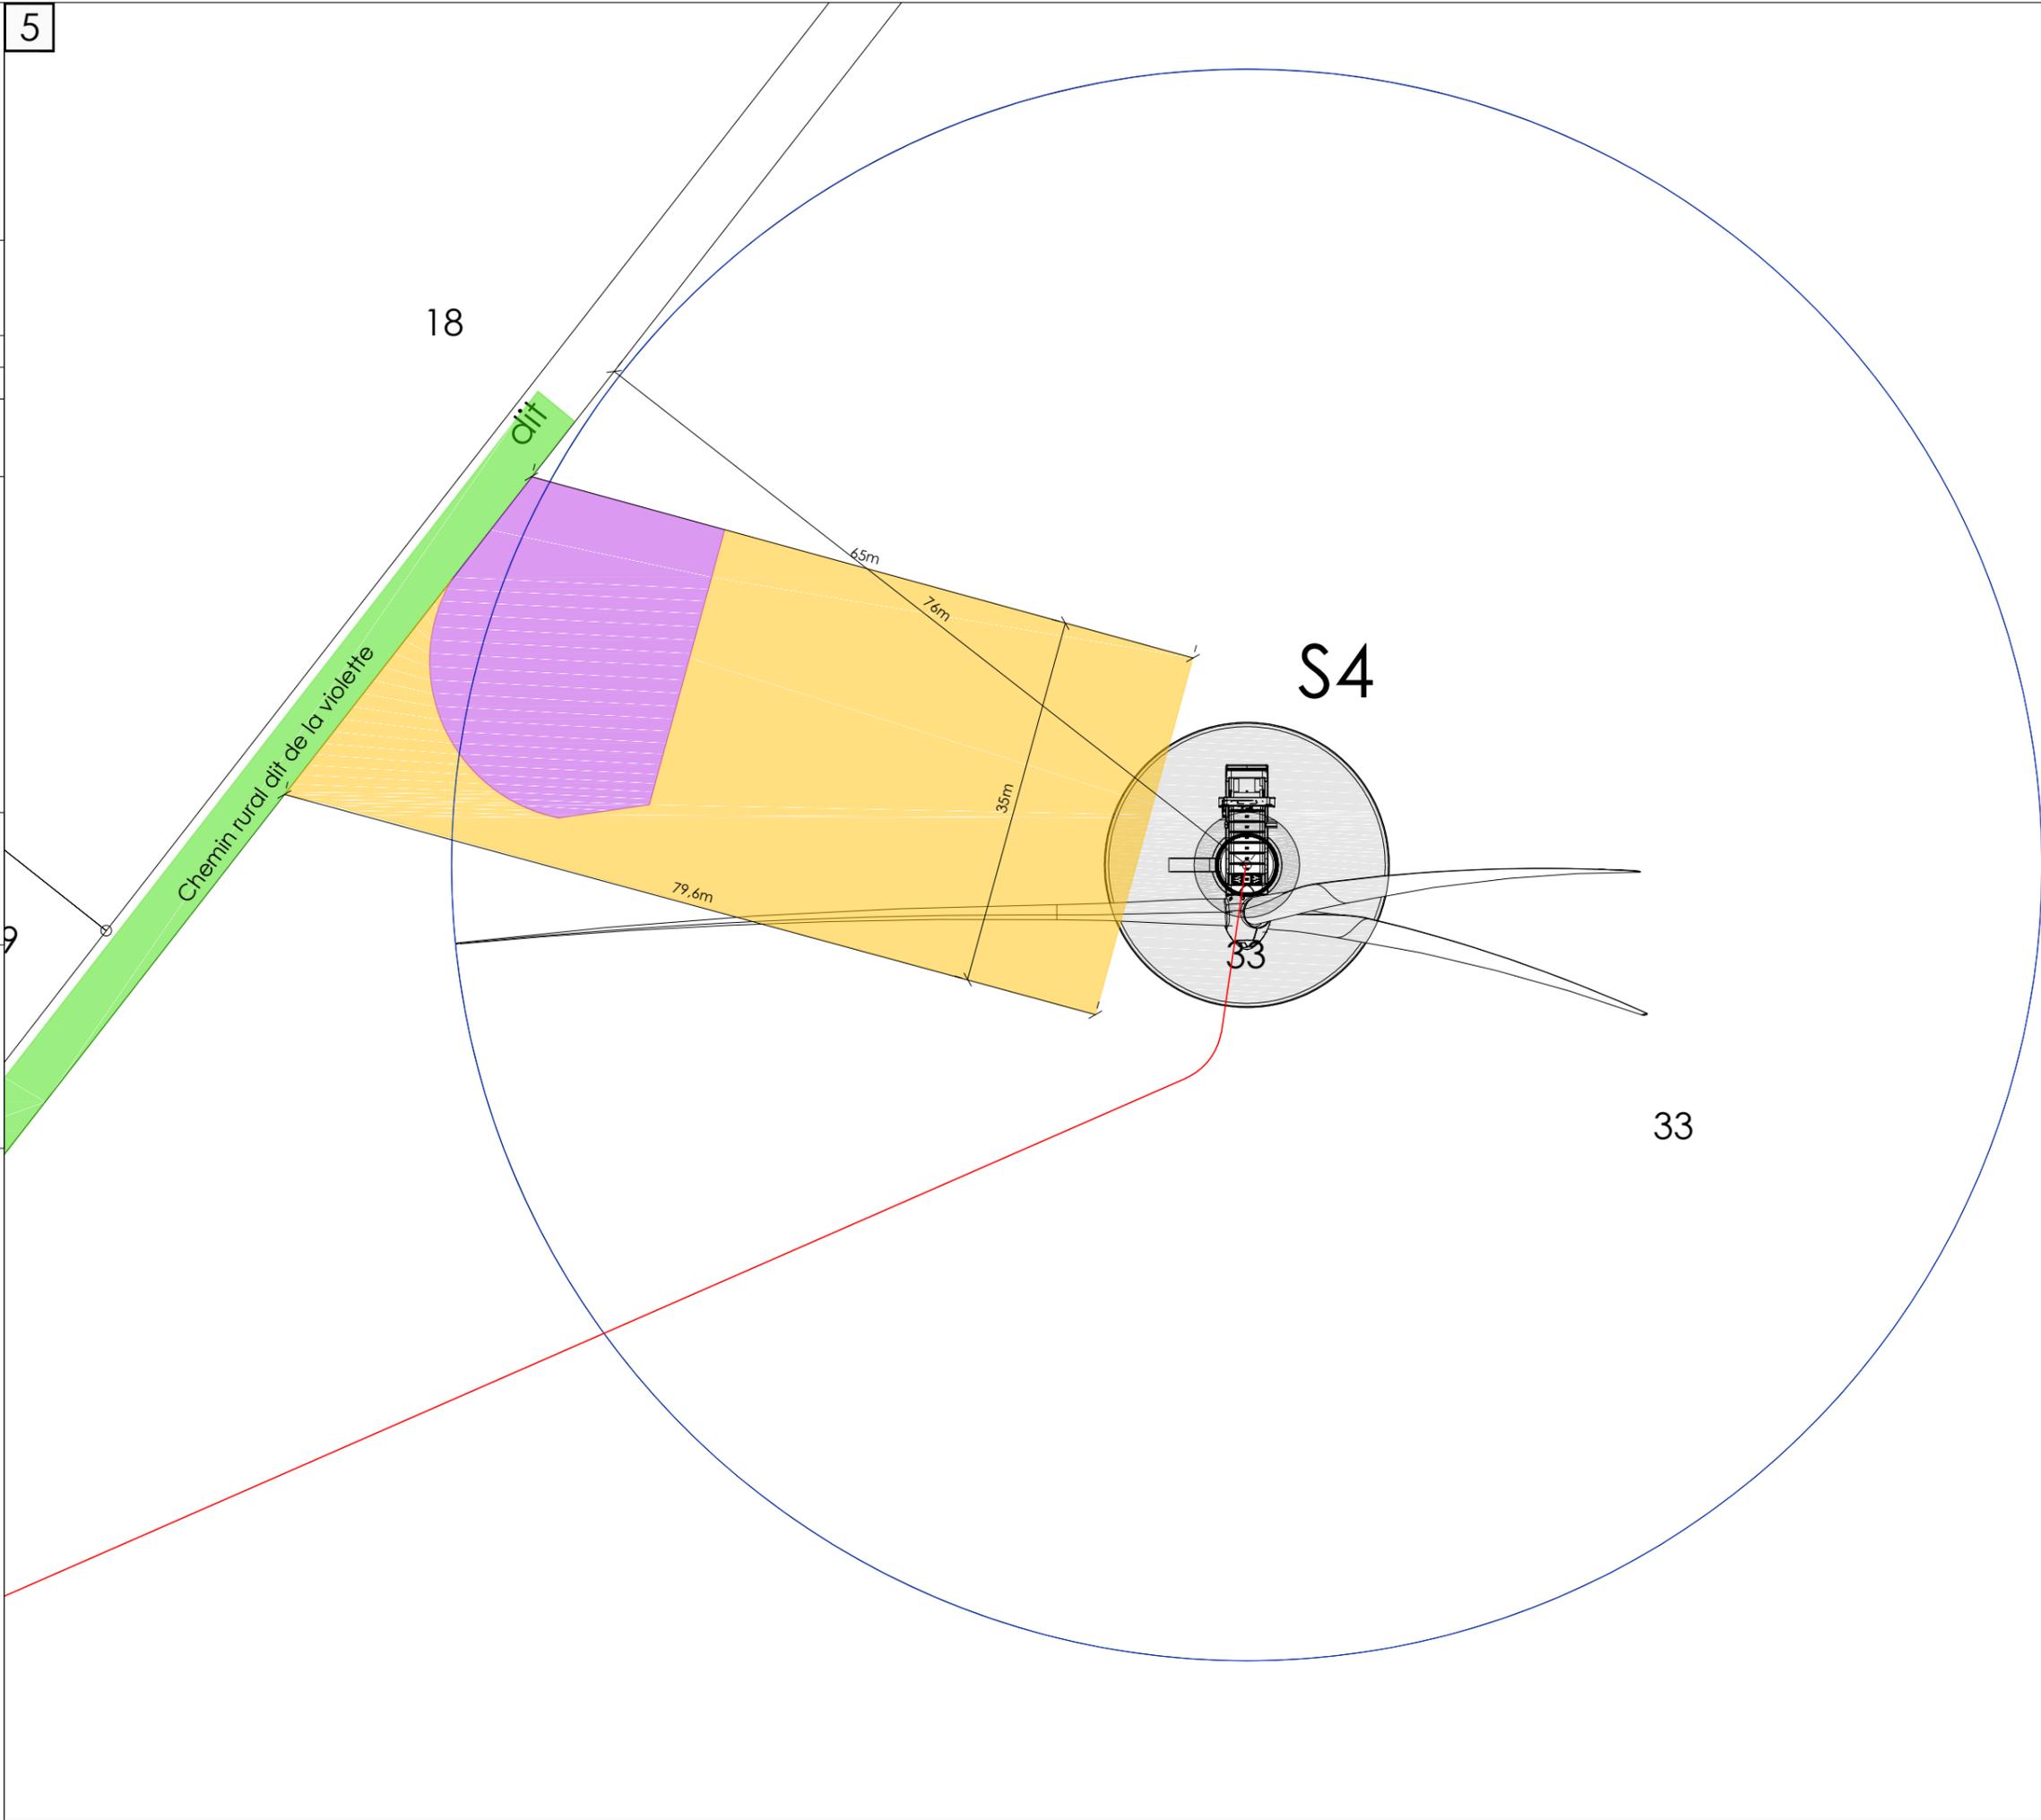

Plan d'ensemble

S1



Eoliennes du projet



Voirie à renforcer/créer



Voies temporaire/stockage



Raccordement 20kV




Coupes de terrain

Affectation des terrains

Terrains agricoles de type
 exploitation céréalière



6

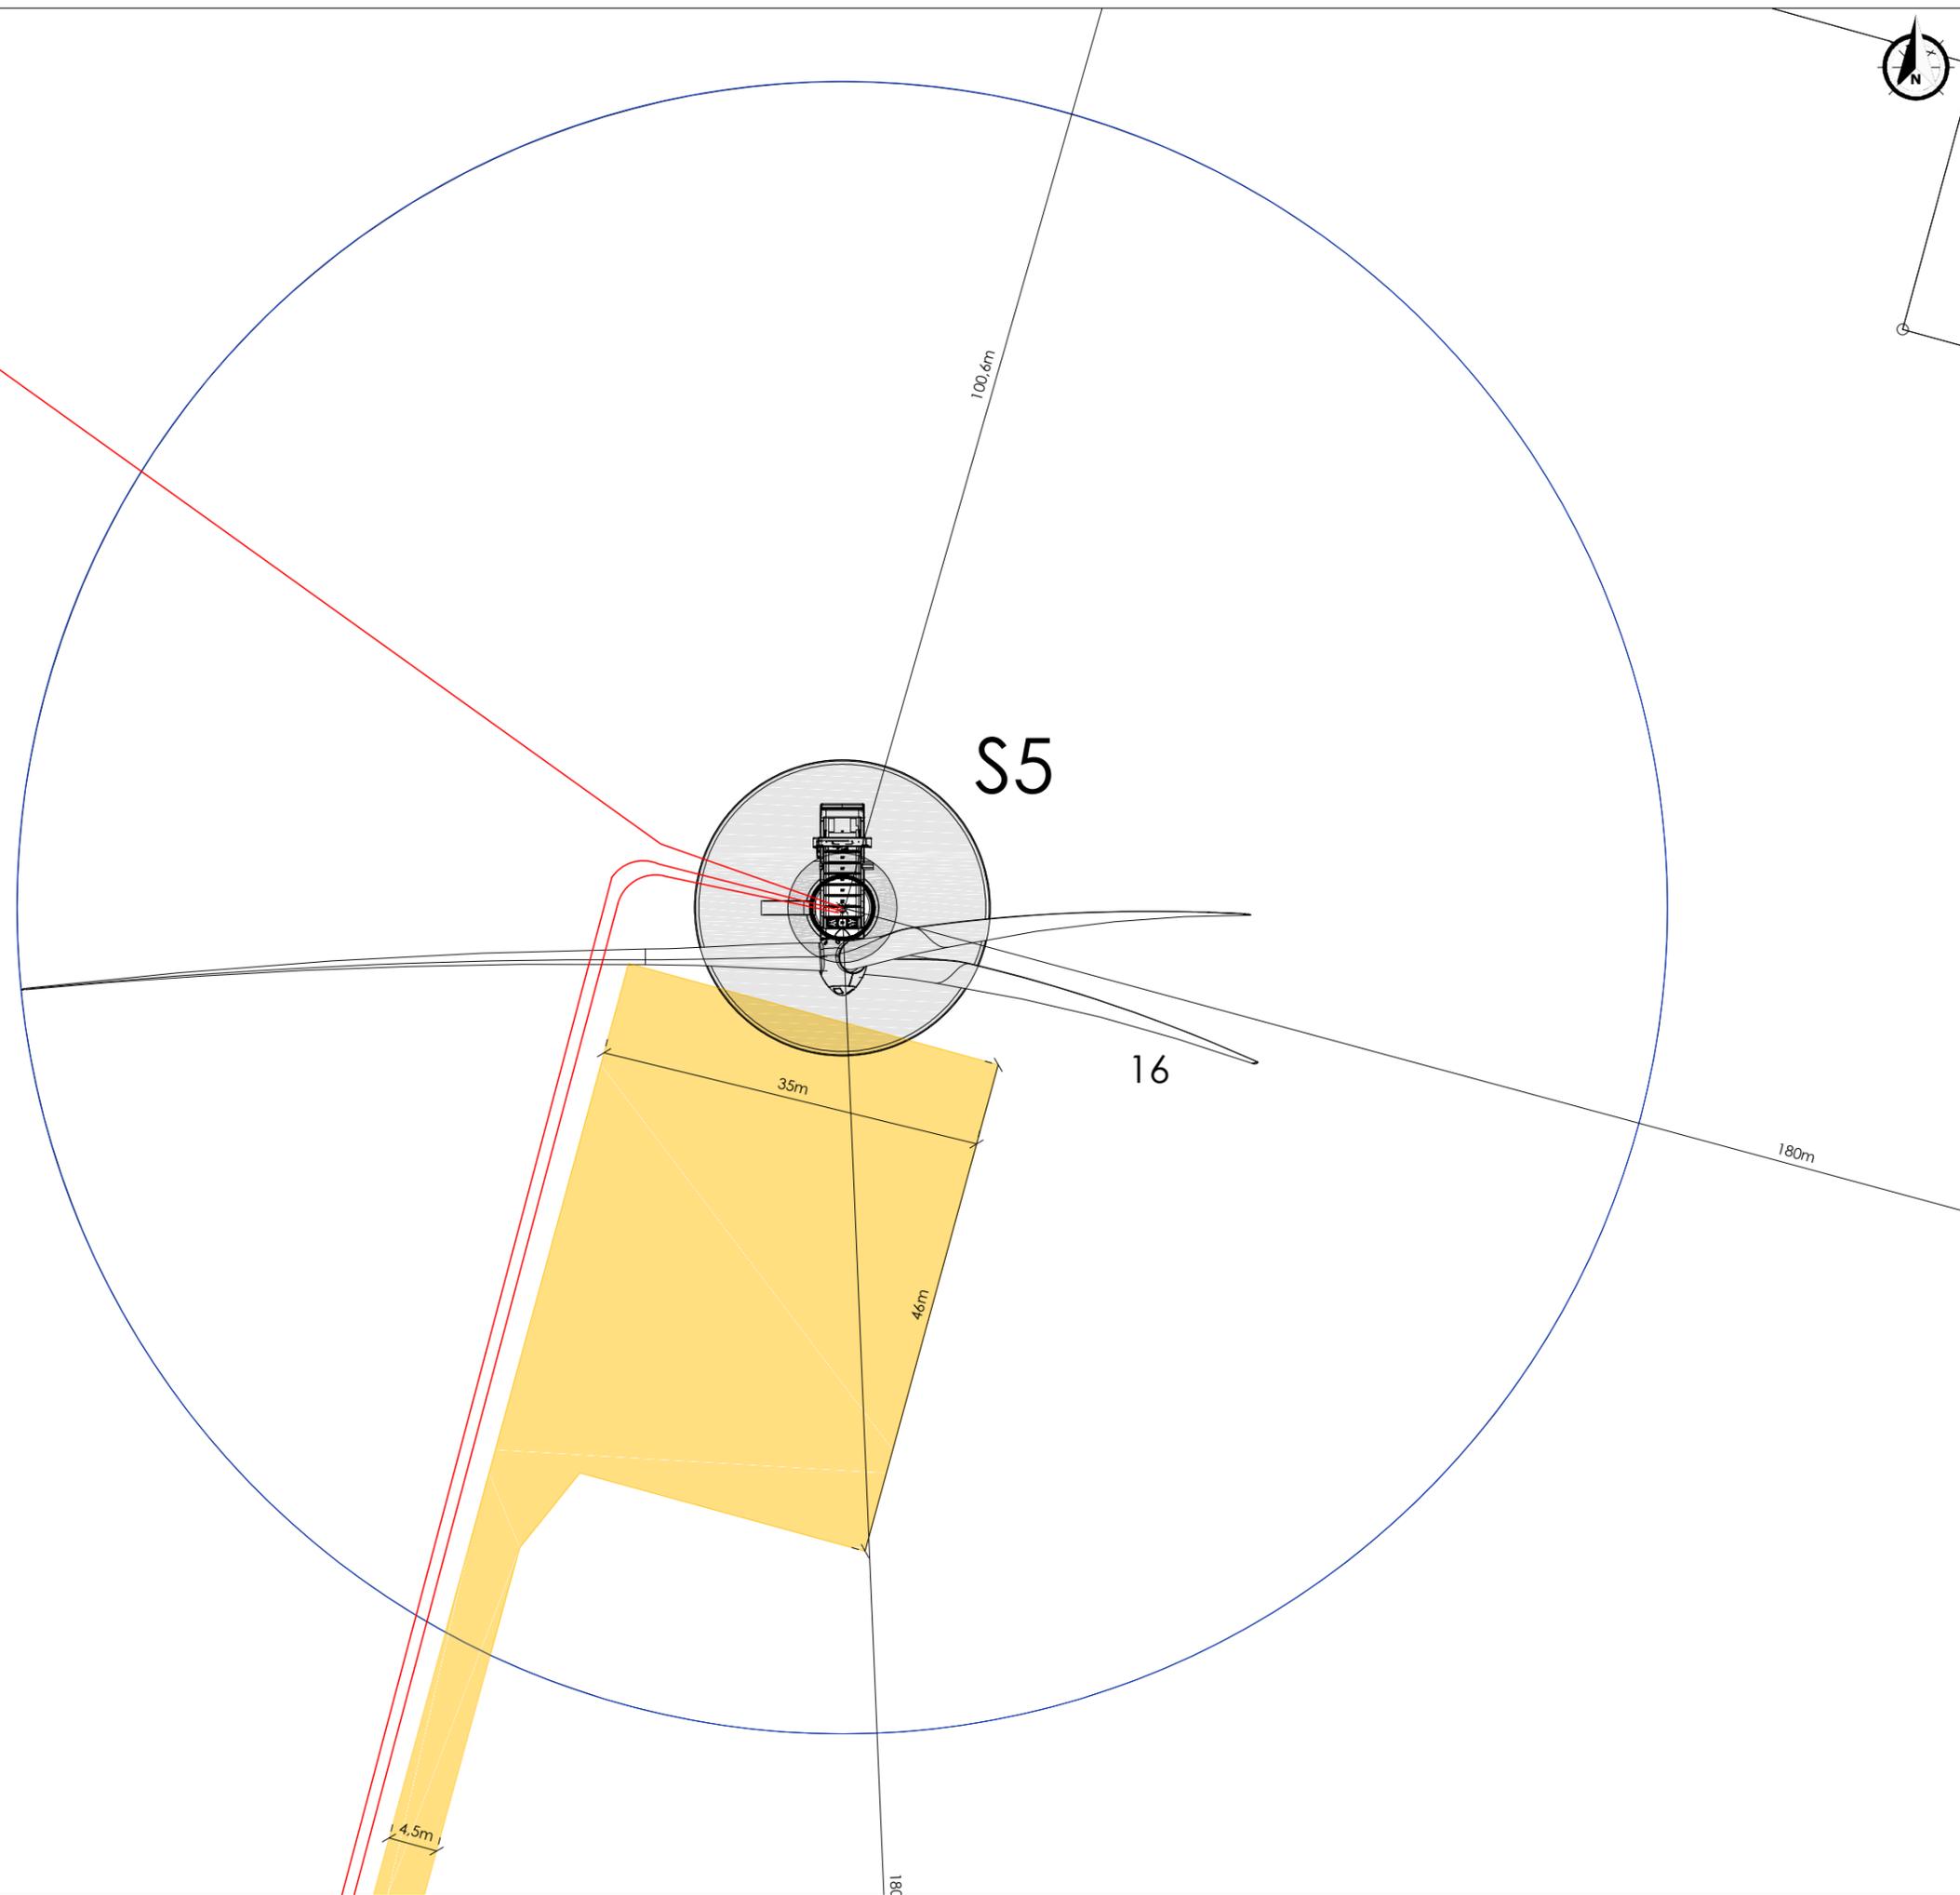

Plan d'ensemble
S1


Eoliennes du projet

 Voirie à renforcer/créer

 Voies temporaire/stockage

 Raccordement 20kV


 Coupes de terrain

Affectation des terrains

 Terrains agricoles de type
 exploitation céréalière

0 5 10 20m

7

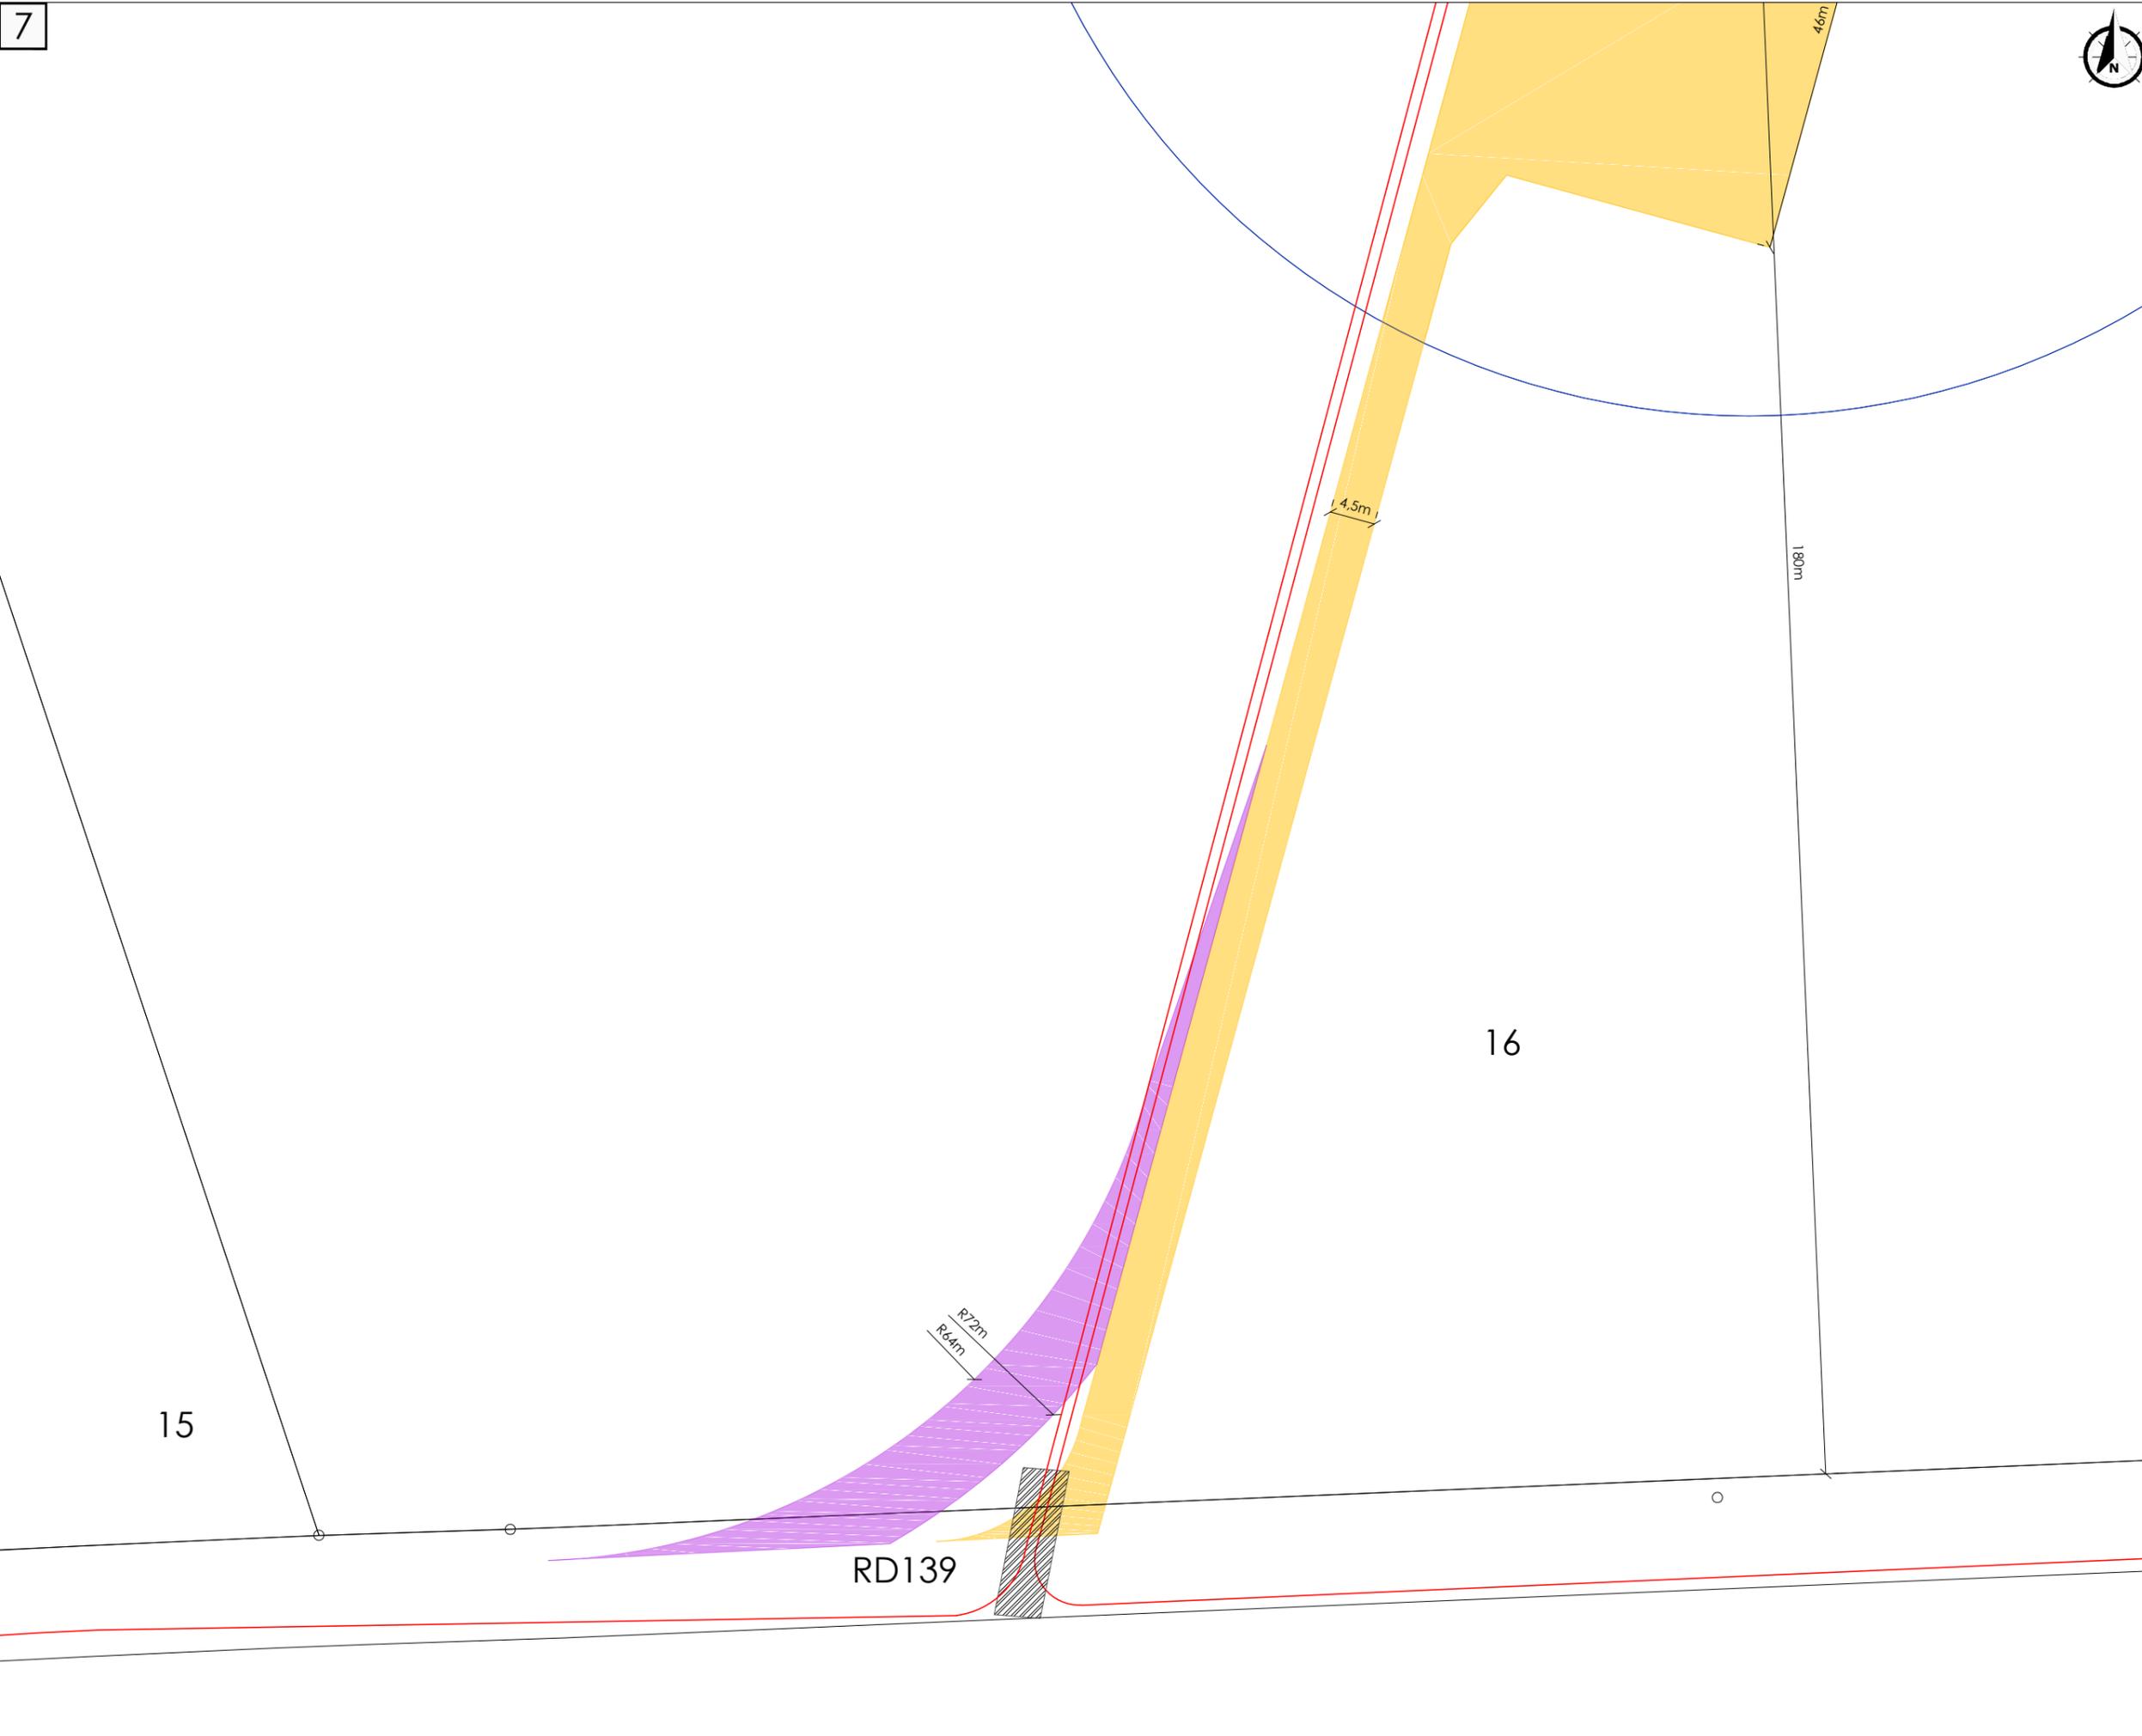


Plan d'ensemble

S1


-  Eoliennes du projet
-  Voirie à renforcer/créer
-  Voies temporaire/stockage
-  Raccordement 20kV
-  Coupes de terrain

Affectation des terrains

Terrains agricoles de type exploitation céréalière

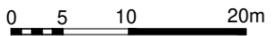

7

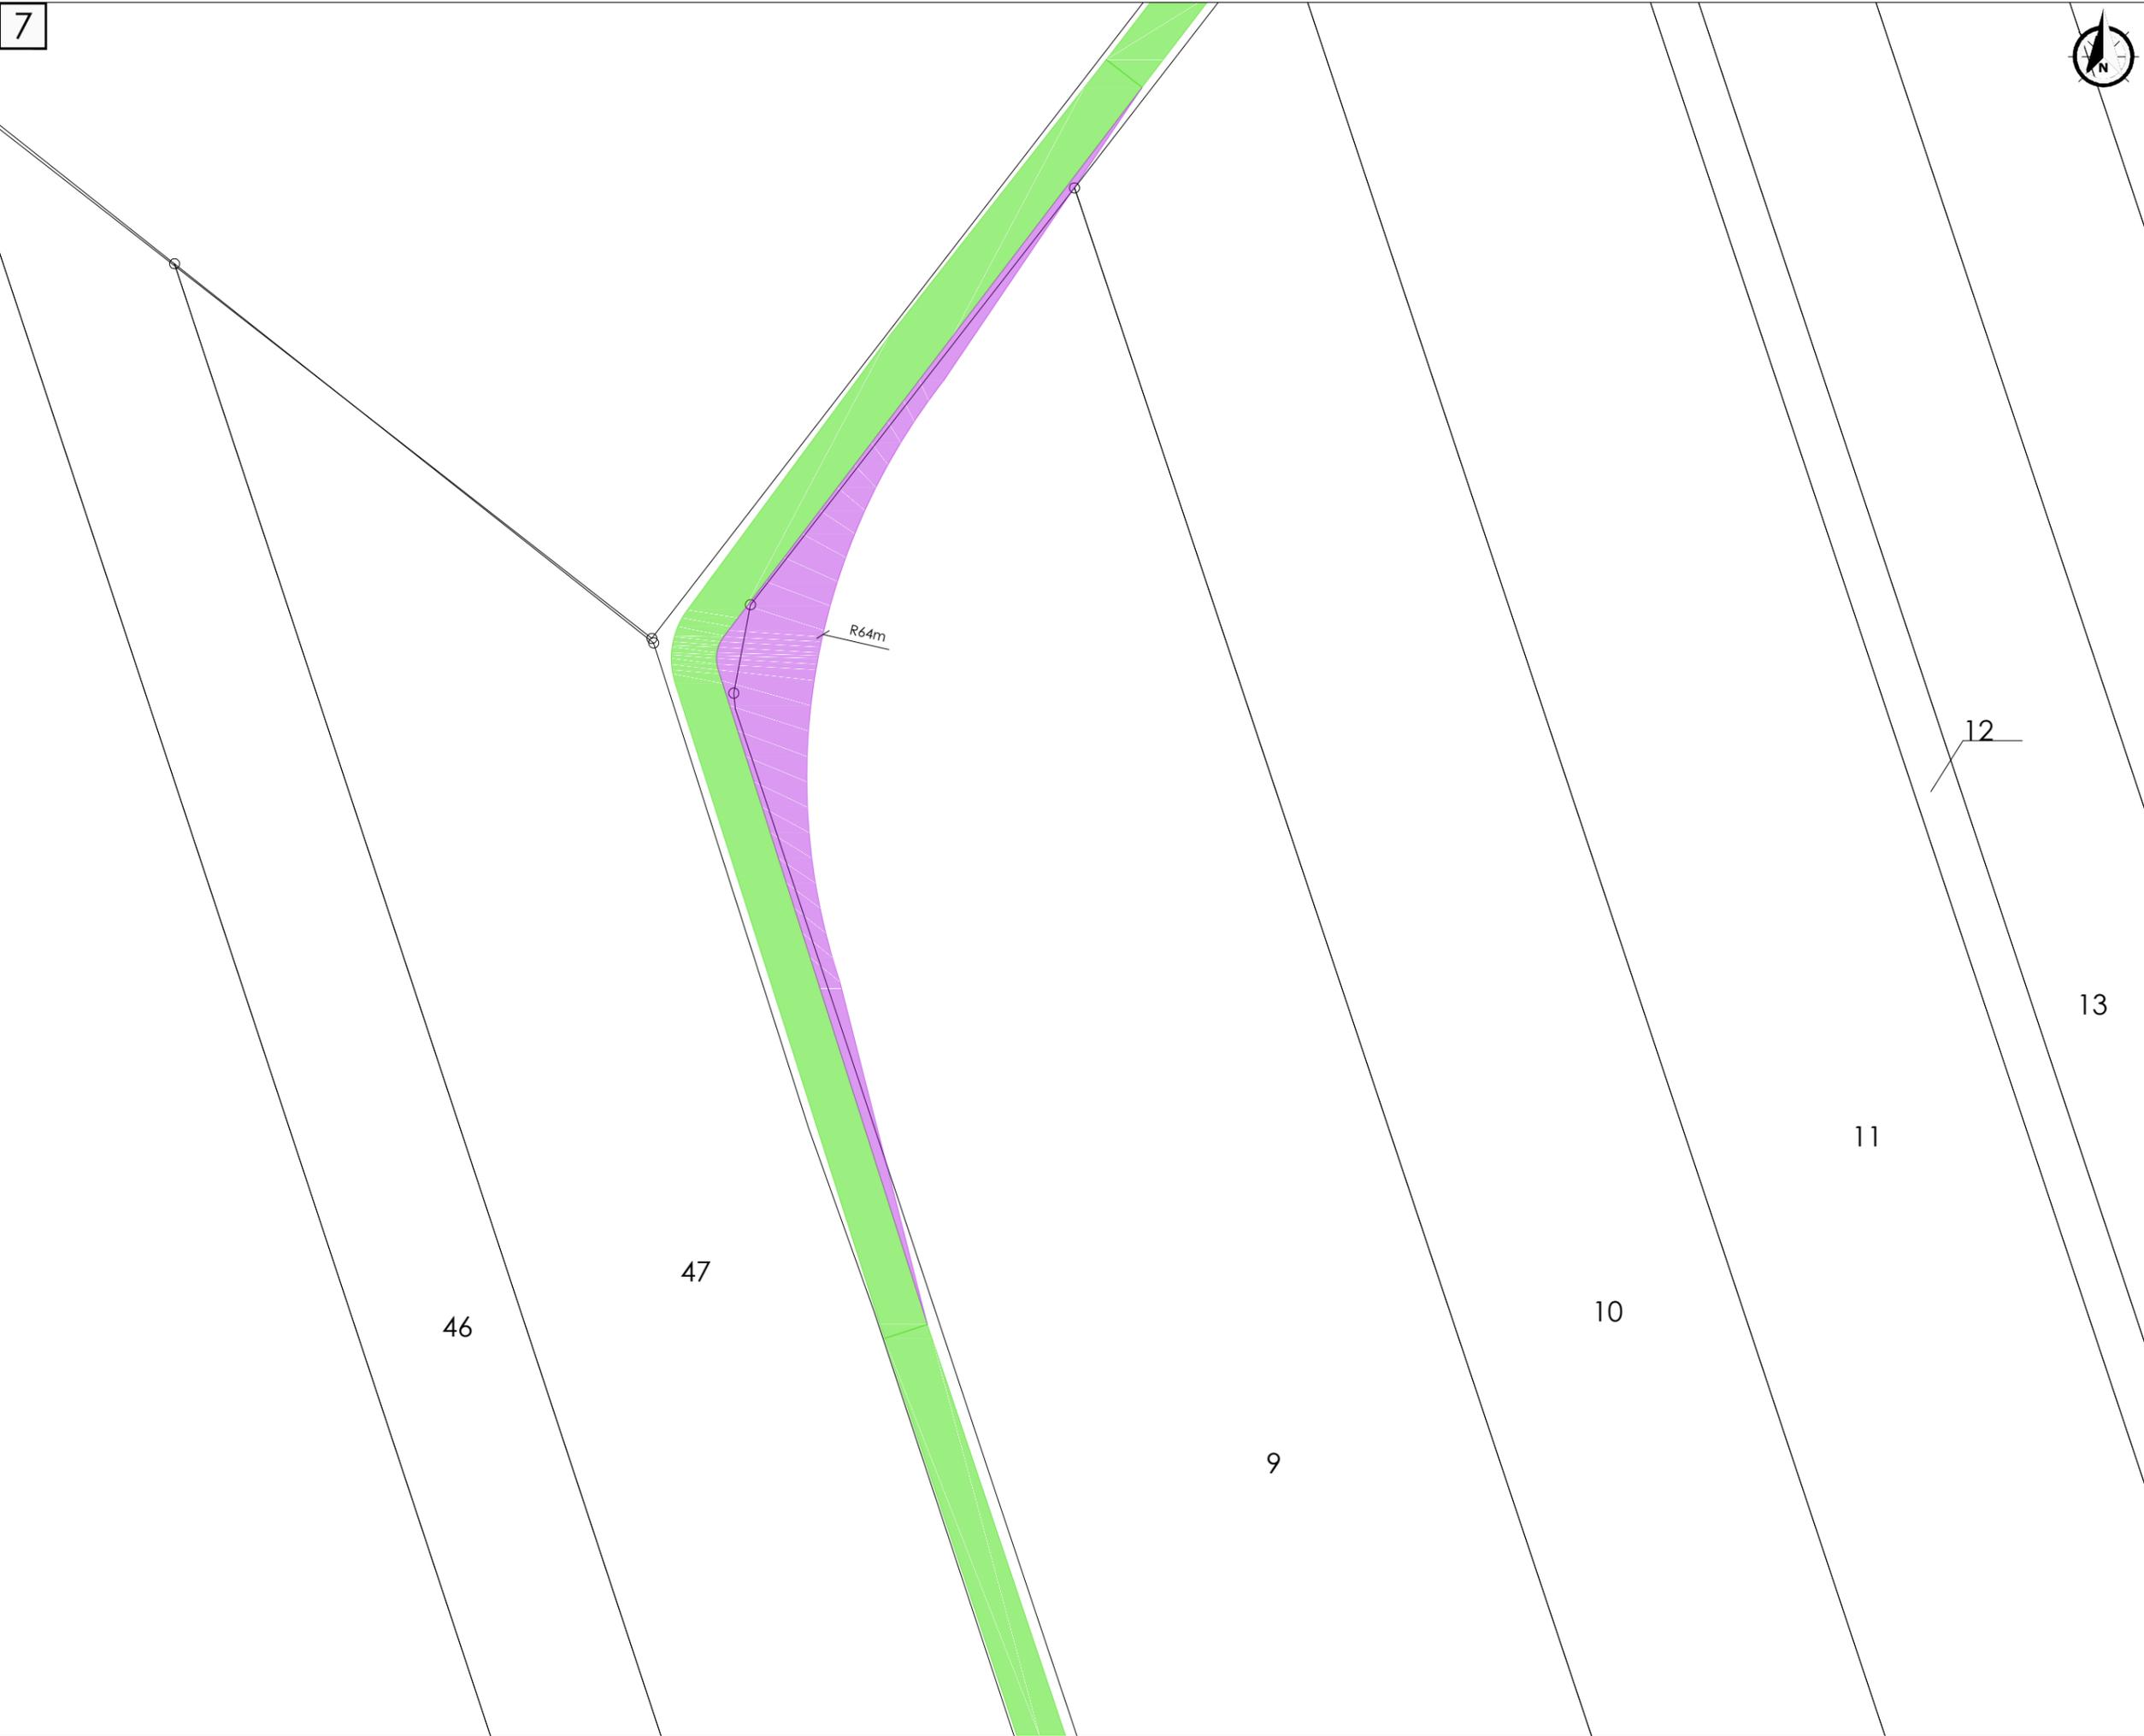

Plan d'ensemble

S1



Eoliennes du projet



Voirie à renforcer/créer



Voies temporaire/stockage



Raccordement 20kV



C—C' Coupes de terrain

Affectation des terrains

Terrains agricoles de type
 exploitation céréalière



7

46

47

9

10



R184m
 R'22m

Plan d'ensemble
S1


Eoliennes du projet

 Voirie à renforcer/créer


 Voies temporaire/stockage

 Raccordement 20kV

 Coupes de terrain

Affectation des terrains

 Terrains agricoles de type
 exploitation céréalière

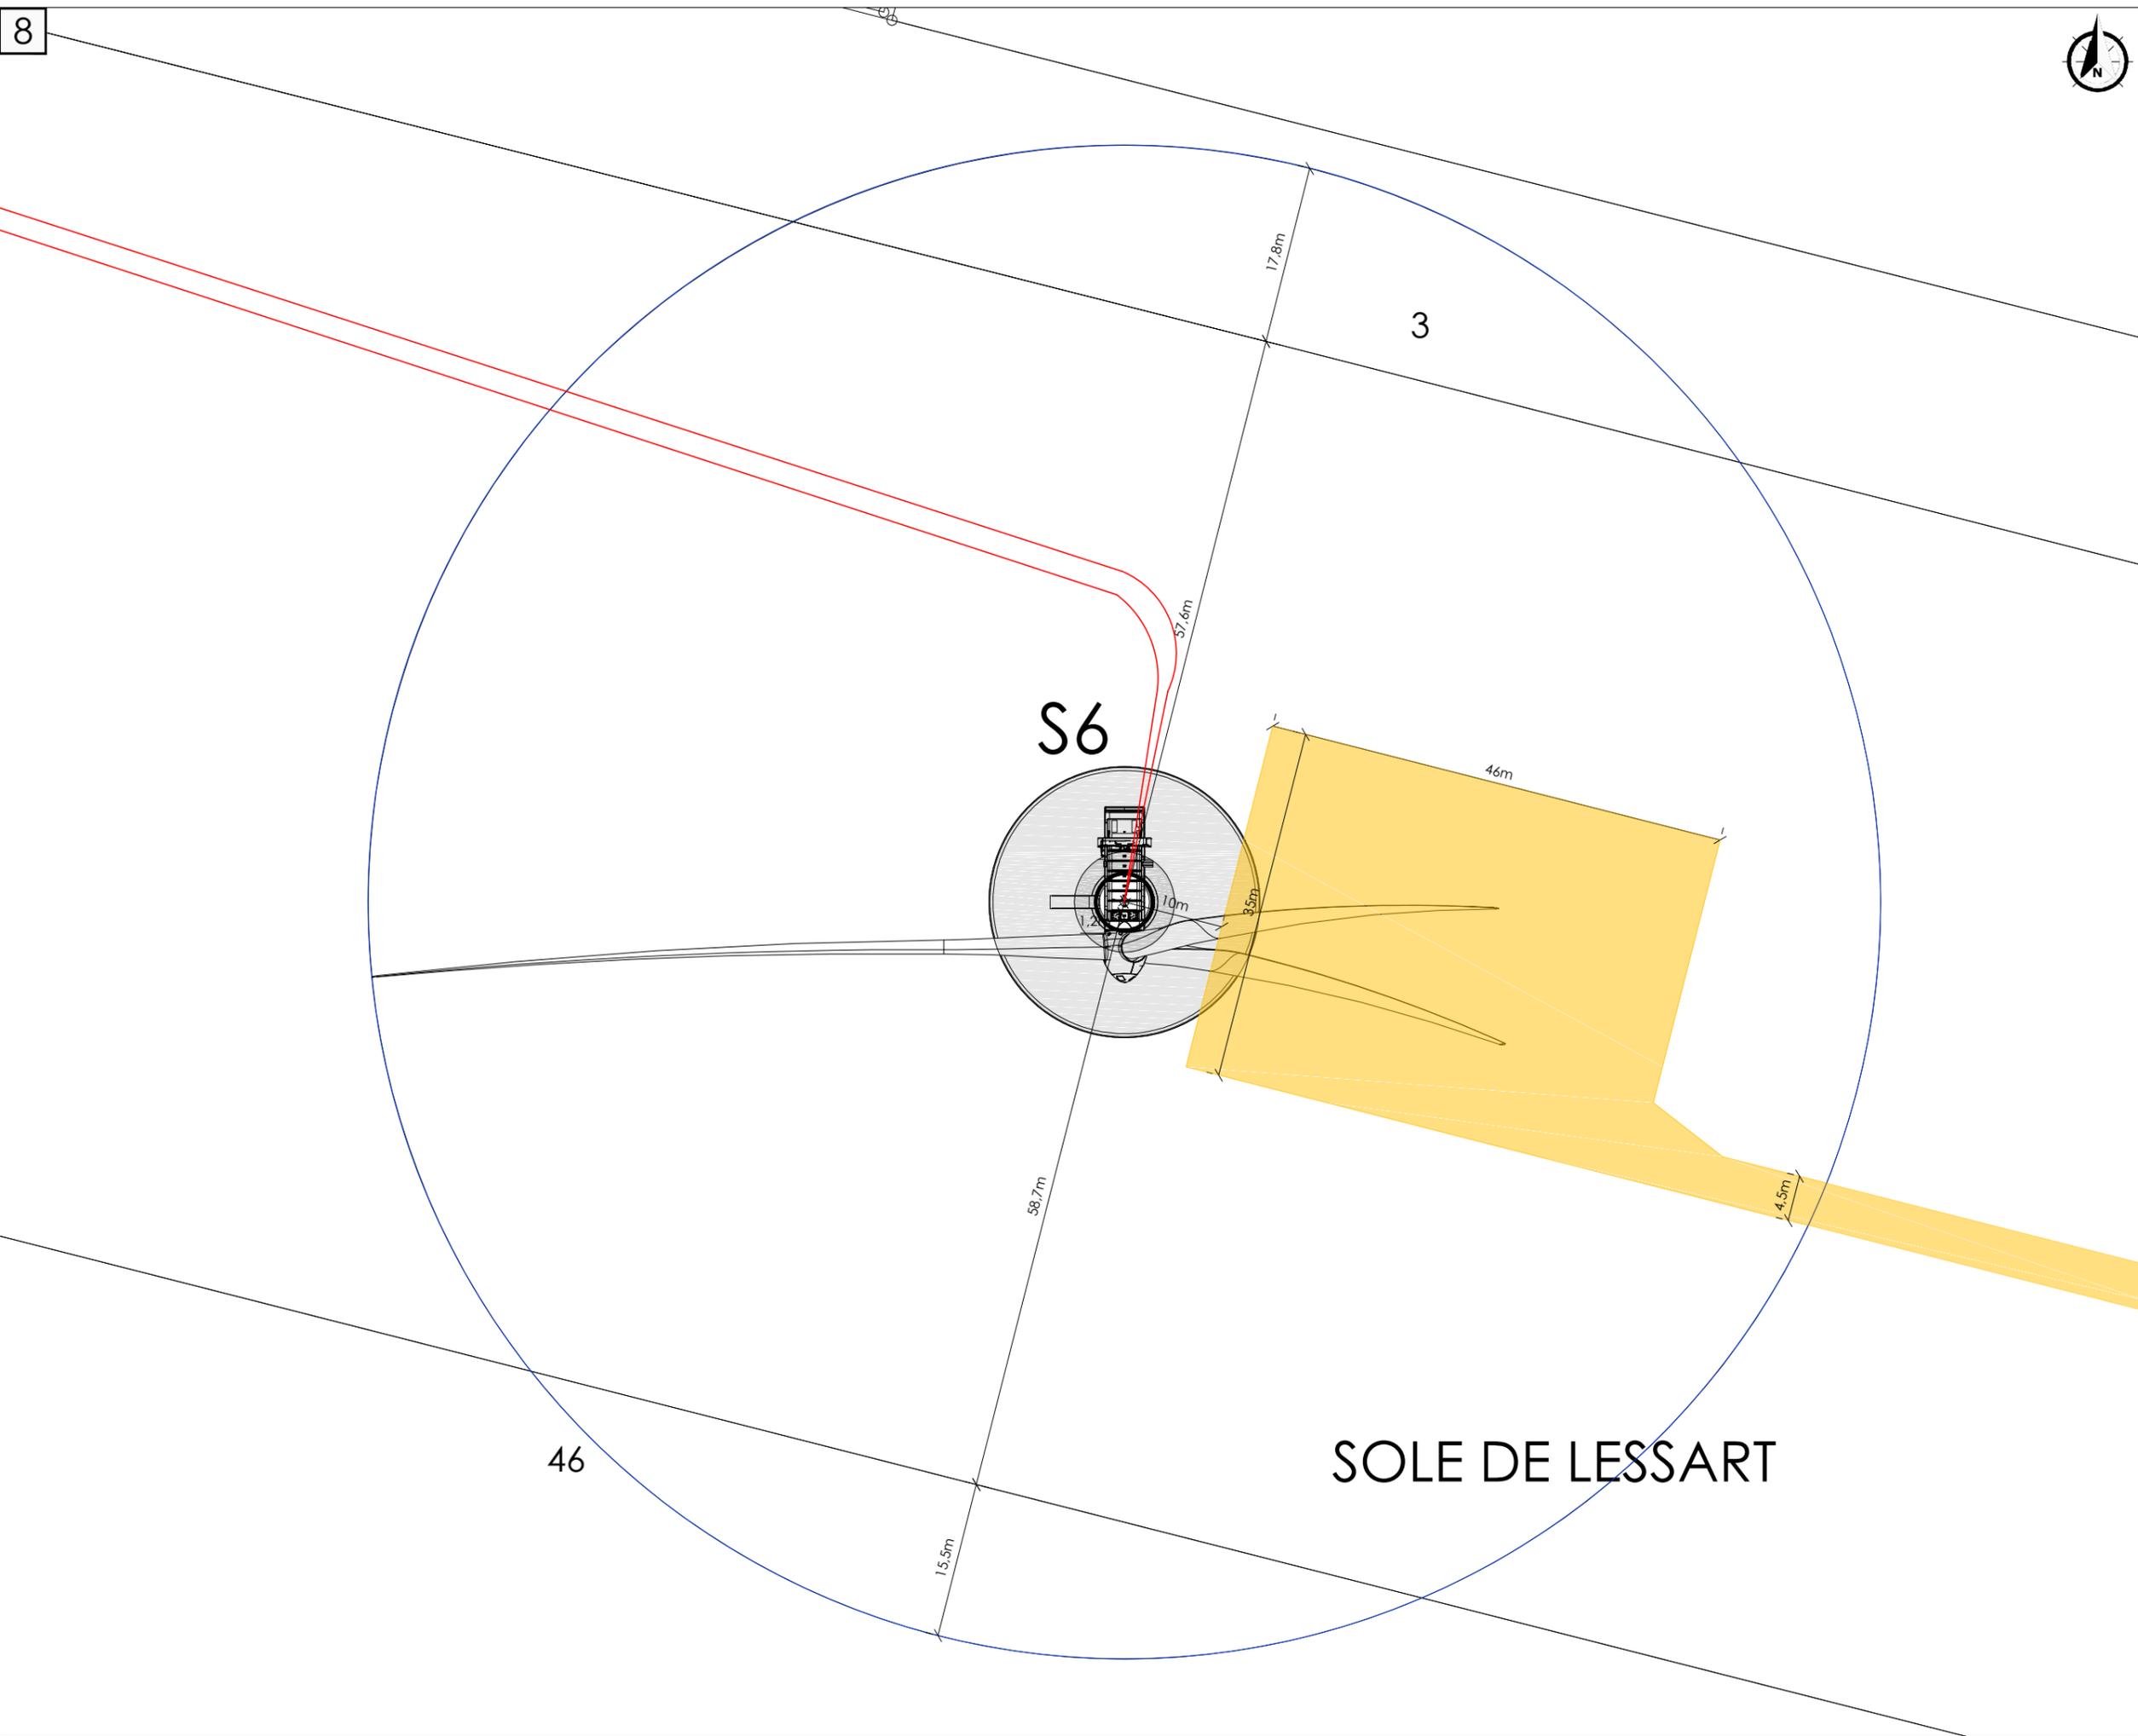
 0 5 10 20m


Plan d'ensemble

S1



Eoliennes du projet



Voirie à renforcer/créer



Voies temporaire/stockage



Raccordement 20kV



C—C' Coupes de terrain

Affectation des terrains

Terrains agricoles de type
exploitation céréalière

0 5 10 20m



9

3

46

RN7

R6.4m
R17.2m

4.5m

4.5m



