

Parc Eolien des Moulins de la Cologne SAS

Mai 2017
(version complétée en Décembre 2020)



PROJET DU PARC EOLIEN DES MOULINS DE LA COLOGNE

Pièces requises au titre du code de l'environnement et pièces complémentaires



Parc Eolien des Moulins de la Cologne SAS
8, Rue Auber
75009 Paris



Pièces requises au titre du code de l'environnement et pièces complémentaires

Listes de pièces :

- PIECE N°1 : Carte à l'échelle 1/25 000 (R. 181-13 2° du Code de l'Environnement)
- PIECE N°2 : Plan à l'échelle 1/2 500 des abords de l'installation
- PIECE N°3 : Plan d'ensemble à l'échelle 1/600 réduite à la requête du demandeur (D.181-15-2 I 9° du Code de l'Environnement)
- PIECE N°4 : Etude faune flore
- PIECE N°5 : Etude paysagère et son cahier de photomontages
- PIECE N°6 : Etude bruit
- PIECE N°7 : Pièces complémentaires relatives aux postes de livraison :
 - Poste De Livraison 1
 - Plan masse des constructions
 - Plans des façades et des toitures
 - Plan en coupe
 - Document graphique sur l'insertion du projet
 - Photographie permettant de situer le terrain dans l'environnement proche
 - Photographie permettant de situer le terrain dans l'environnement lointain
 - Poste De Livraison 2
 - Plan masse des constructions
 - Plans des façades et des toitures
 - Plan en coupe
 - Document graphique sur l'insertion du projet
 - Photographie permettant de situer le terrain dans l'environnement proche
 - Photographie permettant de situer le terrain dans l'environnement lointain



PIECE N°1

Carte à l'échelle 1/25 000
(R. 181-13 2° du Code de l'Environnement)



Parc des Moulins de
la Cologne
à Cartigny et à
Hancourt

Plan de situation

LEGENDE :

- Mât
- Limite communale
- Surplomb
- Poste de livraison (PDL)

Informations fichier source : CAR.dgn

Indice	date	nature des modifications
1.8	13/02/2017	-


AU-3

Dessin : Mathilde Guitard

Ech. 1/25000 (A4)

Contrôle : Cécile Farineau

Parc Éolien des Moulins de la Cologne S.A.S.
67 bd Haussmann 75008 PARIS
Tél : 01 42 61 84 53 - Fax : 01 42 61 24 59

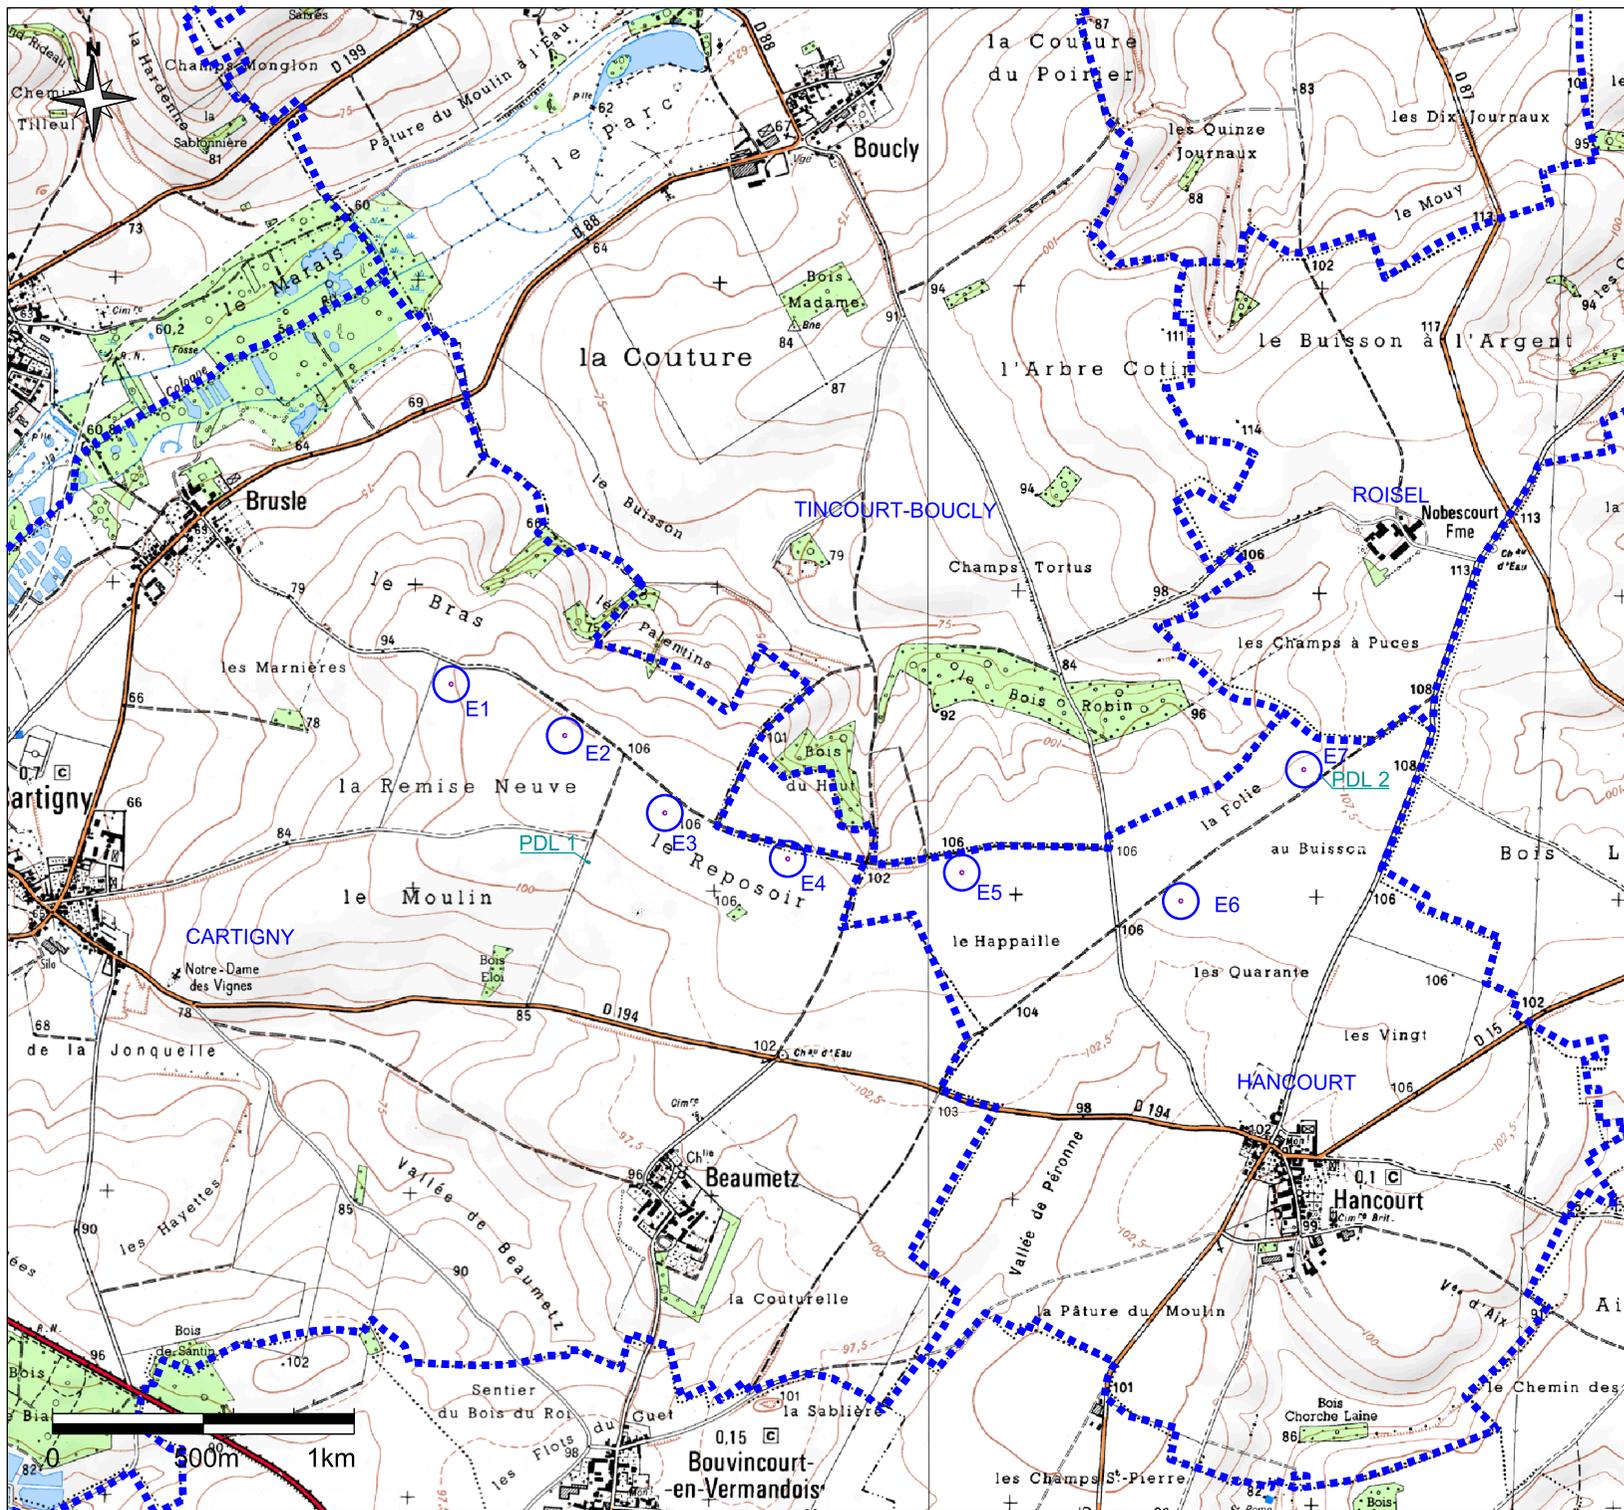

PIECE N°2

**Plan à l'échelle 1/2 500
des abords de l'installation**





PARC EOLIEN DES MOULINS DE LA COLOGNE SAS

DOSSIER DE DEMANDE D'AUTORISATION ENVIRONNEMENTALE DU PARC EOLIEN DES MOULINS DE LA COLOGNE

COMMUNES DE CARTIGNY ET HANCOURT

Plan des Abords	
NUMERO DE PLAN:	D1
NUMERO D'ETUDE:	ECHELLE:
15NNP010	1 / 2500
DATE:	CHEF DE PROJET:
Février 2017	G. LABROUCHE

Légende	
	Limite Communale
	Semelle des fondations (Rayon de 15 m au maximum)
	Zone de Surplomb du rotor (Rayon de 58.5 m au maximum)
	Périmètre des 600 m
	Mât - (Rayon de 2.35 m au maximum)
	Poste de livraison
	Plateforme d'exploitation
	Zone de dégâts pendant la phase chantier
	Câbles électriques
	Ligne Moyenne Tension aérienne

Parc Eolien des Moulins de la Cologne SAS
67 Boulevard Hausmann
75 008 Paris

01	Fév 2017	P. ROUSSEL	Emission initiale	G. LABROUCHE
02			Modification	

SUEZ CONSULTING - SAFEGE SAS
Agence Normandie Nord Pas de Calais
14, rue de la République
10 000 Rouen
Tél. 02 35 18 14 60
Fax. 02 35 18 14 61

PIECE N°3

**Plan d'ensemble à l'échelle 1/600 réduite à la requête du demandeur
(art. D.181-15-2 I 9° du Code de l'Environnement)**



Section Z

25

14

102

103

22

23

E1

24

29

28

Section X

Légende

-  Limite Communale
-  Limite de section
-  Limite de parcelle
-  Semelle des fondations (Rayon de 15 m au maximum)
-  Zone de Surplomb du rotor (Rayon de 58,5 m au maximum)
-  Périmètre des 214,2 m (1,2 x 178,5 m)
-  Mât - (Rayon de 2,35 m au maximum)
-  Poste de livraison
-  Plateforme d'exploitation
-  Zone de dégâts pendant la phase chantier
-  Câbles électriques
-  Ligne Moyenne Tension aérienne

PARC EOLIEN DES MOULINS DE LA COLOGNE SAS

DOSSIER DE DEMANDE D'AUTORISATION
ENVIRONNEMENTALE DU PARC EOLIEN
DES MOULINS DE LA COLOGNE

COMMUNES DE CARTIGNY ET HANCOURT



Parc Éolien des Moulins de la Cologne SAS
67 Boulevard Haussmann
75 008 Paris

01	Mars 2017	P. ROUSSEL	Emission initiale	G. LABROUCHE
Ind.	Date	Nom	Modification	Vérifié

Plan de l'Installation 01

NUMERO DE PLAN:	01	 <p>SUEZ CONSULTING - SAFEGE SAS Agence Normandie Nord Picardie Site de Rouen 18, rue Henri Rivière 76 000 Rouen Tél. 02 32 08 18 80 Fax. 02 32 08 18 81</p>
NUMERO D'ETUDE	ECHELLE:	
15NNP010	1 / 1000	
DATE	CHEF DE PROJET	
Février 2017	G. LABROUCHE	

Commune d'HANCOURT

17

Section Z

E2

24

14

18

26


80

25

Section X

Commune de CARTIGNY

Légende

 -  Limite Communale
-  Limite de section
-  Limite de parcelle
-  Semelle des fondations (Rayon de 15 m au maximum)
-  Zone de Surplomb du rotor (Rayon de 58,5 m au maximum)
-  Périmètre des 214,2 m (1,2 x 178,5 m)
-  Mât - (Rayon de 2,35 m au maximum)
-  Poste de livraison
-  Plateforme d'exploitation
-  Zone de dégâts pendant la phase chantier
-  Câbles électriques
-  Ligne Moyenne Tension aérienne

PARC EOLIEN DES MOULINS DE LA COLOGNE SAS

DOSSIER DE DEMANDE D'AUTORISATION ENVIRONNEMENTALE DU PARC EOLIEN DES MOULINS DE LA COLOGNE

COMMUNES DE CARTIGNY ET HANCOURT



Parc Éolien des Moulins de la Cologne SAS
67 Boulevard Haussmann
75 008 Paris

01	Mars 2017	P. ROUSSEL	Emission initiale	G. LABROUCHE
Ind.	Date	Nom	Modification	Vérifié

Plan de l'Installation 02

NUMERO DE PLAN:	02
NUMERO D'ETUDE	ECHELLE:
15NNP010	1 / 1000
DATE	CHEF DE PROJET
Février 2017	G. LABROUCHE



SUEZ CONSULTING - SAFEGE SAS
Agence Normandie Nord Picardie
Site de Rouen
18, rue Henri Rivière
76 000 Rouen
Tél. 02 32 08 18 80
Fax. 02 32 08 18 81

Commune d'HANCOURT

Commune de TINCOURT-BOUCLY

Section X1

E4

Section X

Commune de CARTIGNY

Légende

-  Limite Communale
-  Limite de section
-  Limite de parcelle
-  Semelle des fondations (Rayon de 15 m au maximum)
-  Zone de Surplomb du rotor (Rayon de 58,5 m au maximum)
-  Périmètre des 214,2 m (1,2 x 178,5 m)
-  Mât - (Rayon de 2,35 m au maximum)
-  Poste de livraison
-  Plateforme d'exploitation
-  Zone de dégâts pendant la phase chantier
-  Câbles électriques
-  Ligne Moyenne Tension aérienne

PARC EOLIEN DES MOULINS DE LA COLOGNE SAS

DOSSIER DE DEMANDE D'AUTORISATION ENVIRONNEMENTALE DU PARC EOLIEN DES MOULINS DE LA COLOGNE

COMMUNES DE CARTIGNY ET HANCOURT




Parc Éolien des Moulins de la Cologne SAS
67 Boulevard Haussmann
75 008 Paris

01	Mars 2017	P. ROUSSEL	Emission initiale	G. LABROUCHE
Ind.	Date	Nom	Modification	Vérifié

Plan de l'Installation 04

NUMERO DE PLAN: 04		 <p style="font-size: 8px;">SUEZ CONSULTING - SAFEGE SAS Agence Normandie Nord Picardie Site de Rouen 18, rue Henri Rivière 76 000 Rouen Tél. 02 32 08 18 80 Fax. 02 32 08 18 81</p>
NUMERO D'ETUDE	ECHELLE:	
15NNP010	1 / 1000	
DATE	CHEF DE PROJET	
Février 2017	G. LABROUCHE	

Commune de TINCOURT-BOUCLY

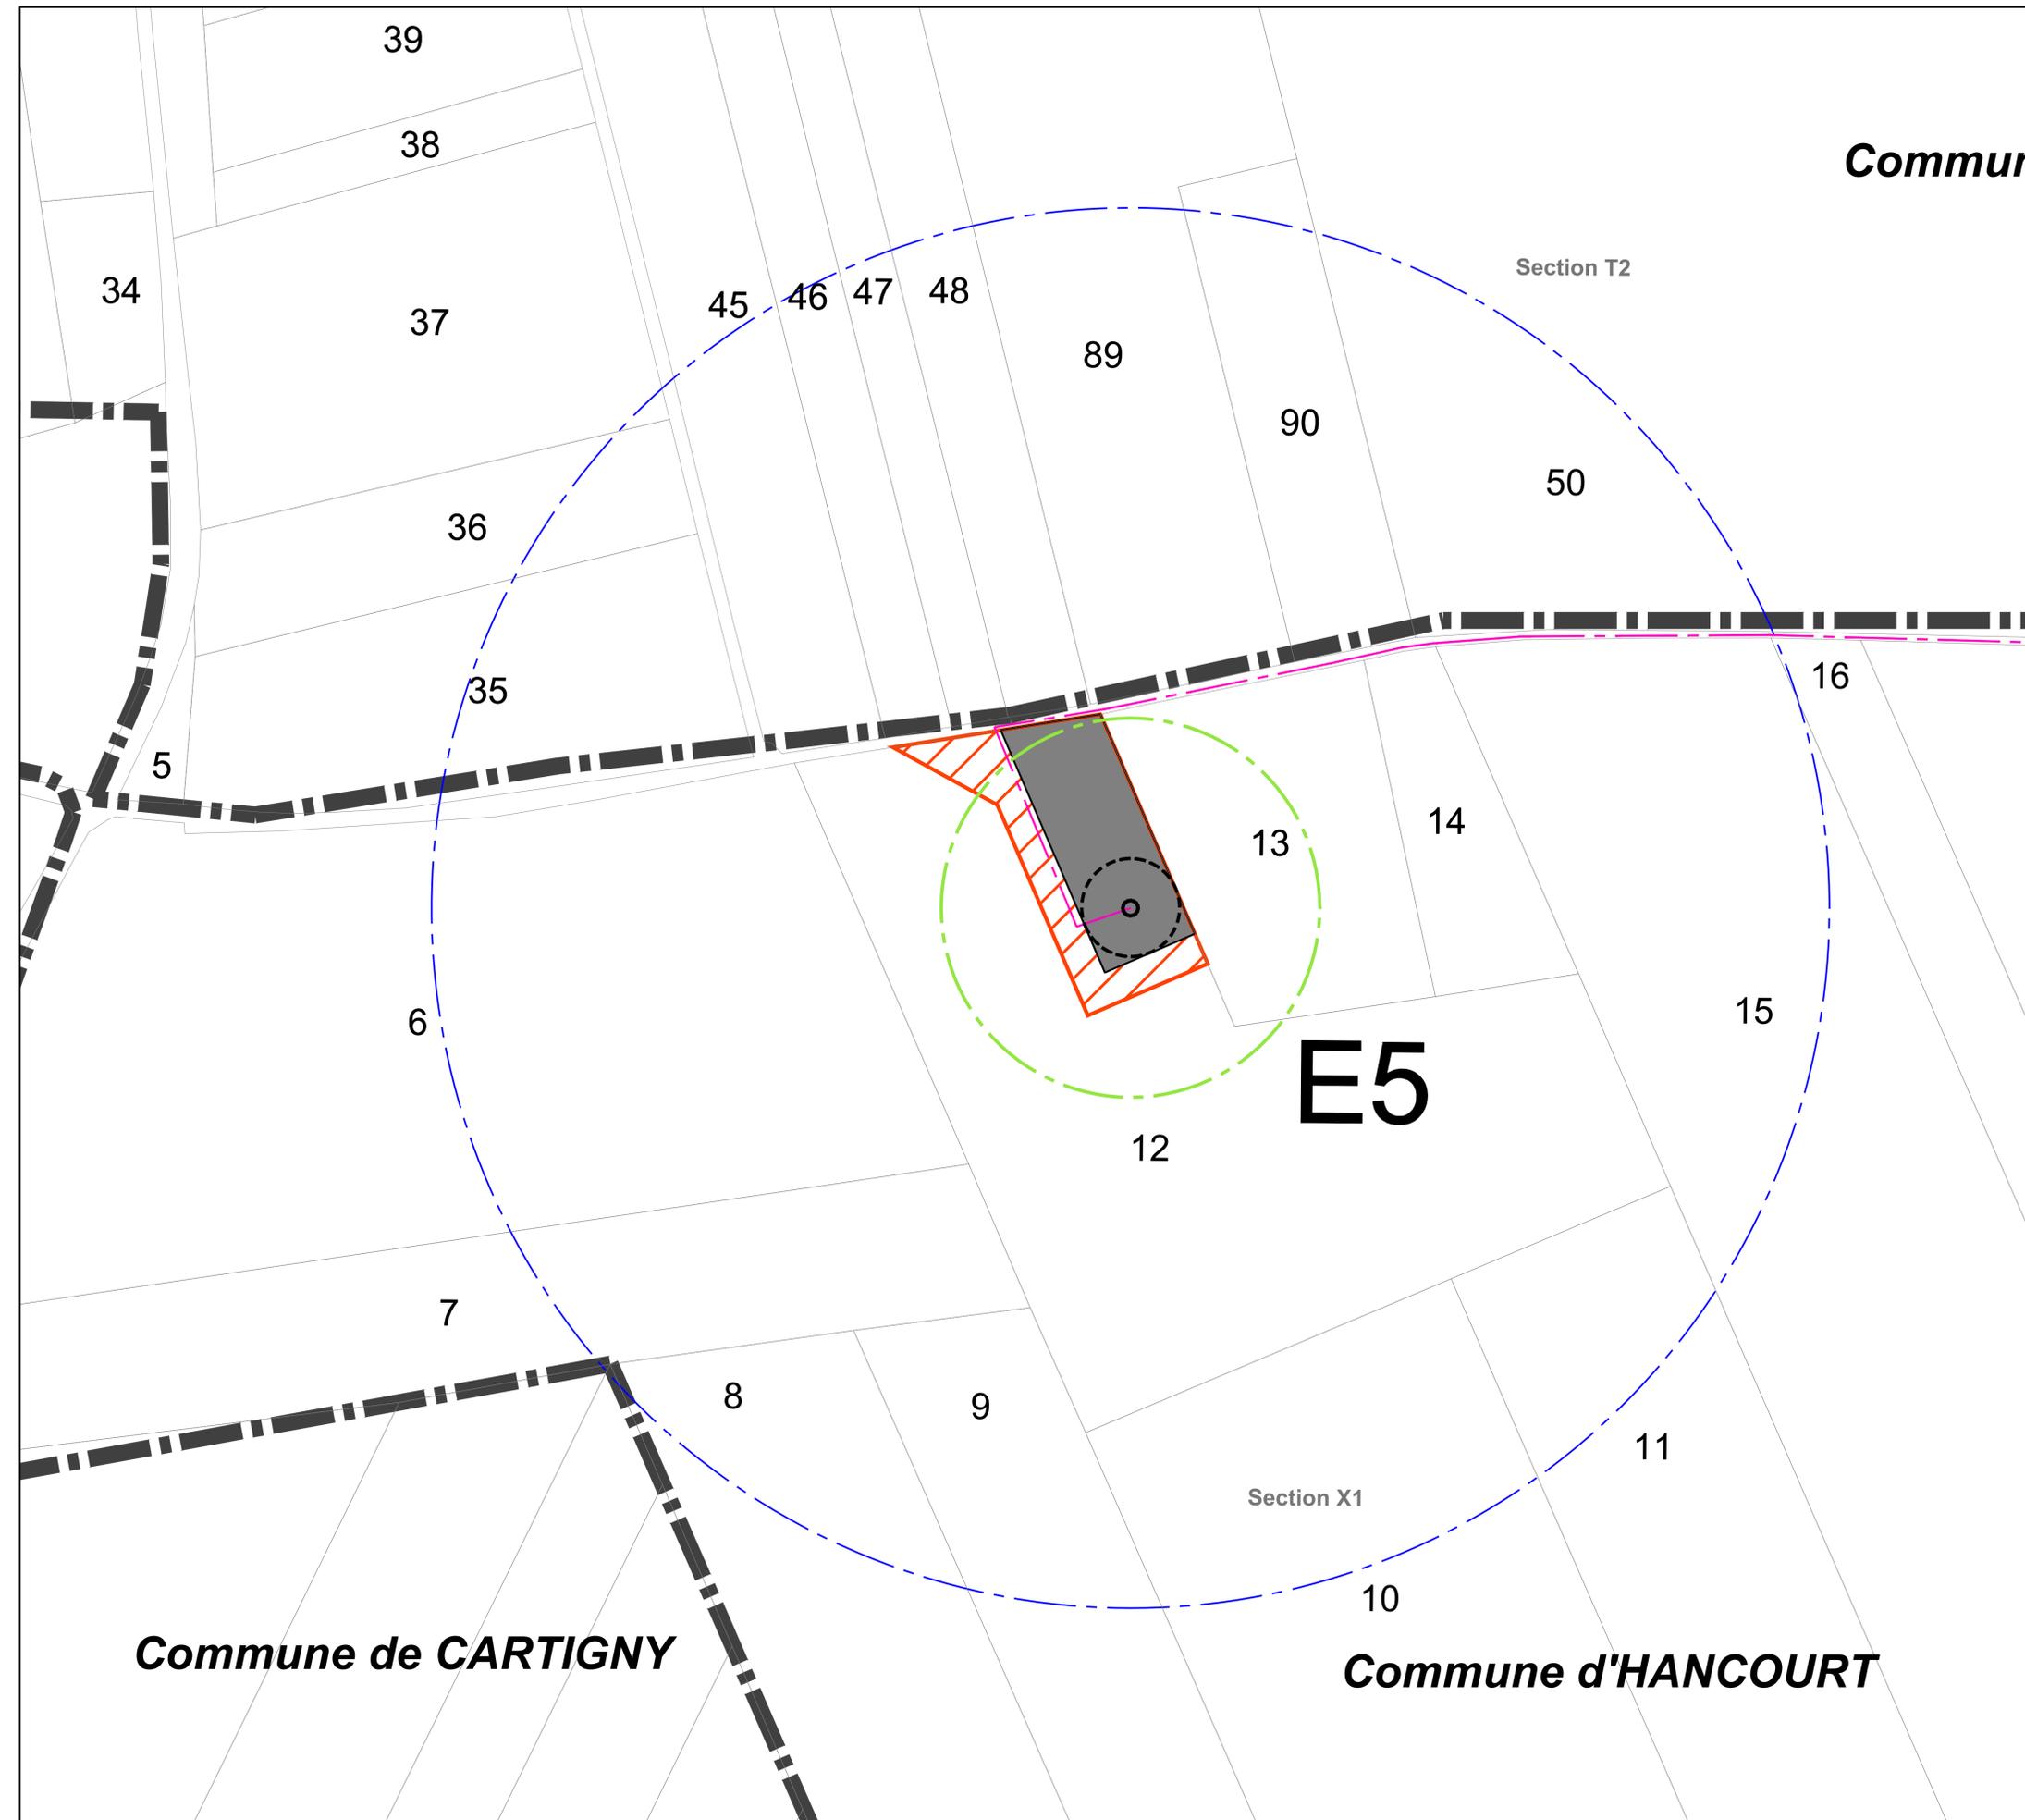

Légende

-  Limite Communale
-  Limite de section
-  Limite de parcelle
-  Semelle des fondations (Rayon de 15 m au maximum)
-  Zone de Surplomb du rotor (Rayon de 58,5 m au maximum)
-  Périmètre des 214,2 m (1,2 x 178,5 m)
-  Mât - (Rayon de 2,35 m au maximum)
-  Poste de livraison
-  Plateforme d'exploitation
-  Zone de dégâts pendant la phase chantier
-  Câbles électriques
-  Ligne Moyenne Tension aérienne

PARC EOLIEN DES MOULINS DE LA COLOGNE SAS

DOSSIER DE DEMANDE D'AUTORISATION ENVIRONNEMENTALE DU PARC EOLIEN DES MOULINS DE LA COLOGNE

COMMUNES DE CARTIGNY ET HANCOURT



Parc Éolien des Moulins de la Cologne SAS
67 Boulevard Haussmann
75 008 Paris

01	Mars 2017	P. ROUSSEL	Emission initiale	G. LABROUCHE
Ind.	Date	Nom	Modification	Vérifié

Plan de l'Installation 05

NUMERO DE PLAN:	05
NUMERO D'ETUDE	ECHELLE:
15NNP010	1 / 1000
DATE	CHEF DE PROJET
Février 2017	G. LABROUCHE

SUEZ CONSULTING - SAFEGE SAS
Agence Normandie Nord Picardie
Site de Rouen
18, rue Henri Rivière
76 000 Rouen
Tél. 02 32 08 18 80
Fax. 02 32 08 18 81



Commune de **CARTIGNY**

Commune d'**HANCOURT**

**Commune de
TINCOURT-BOUCLY**

103

56

70

107

106

68

67

20

66

113

110

111

51

E6

48

21

47

46

45

44

42

105

104

43

Section X1

Commune d'HANCOURT

Légende

-  Limite Communale
-  Limite de section
-  Limite de parcelle
-  Semelle des fondations (Rayon de 15 m au maximum)
-  Zone de Surplomb du rotor (Rayon de 58,5 m au maximum)
-  Périmètre des 214,2 m (1,2 x 178,5 m)
-  Mât - (Rayon de 2,35 m au maximum)
-  Poste de livraison
-  Plateforme d'exploitation
-  Zone de dégâts pendant la phase chantier
-  Câbles électriques
-  Ligne Moyenne Tension aérienne

PARC EOLIEN DES MOULINS DE LA COLOGNE SAS

DOSSIER DE DEMANDE D'AUTORISATION
ENVIRONNEMENTALE DU PARC EOLIEN
DES MOULINS DE LA COLOGNE

COMMUNES DE CARTIGNY ET HANCOURT



Parc Éolien des Moulins de la Cologne SAS
67 Boulevard Haussmann
75 008 Paris

01	Mars 2017	P. ROUSSEL	Emission initiale	G. LABROUCHE
Ind.	Date	Nom	Modification	Vérifié

Plan de l'Installation 06

NUMERO DE PLAN: 06		 <p>SUEZ CONSULTING - SAFEGE SAS Agence Normandie Nord Picardie Site de Rouen 18, rue Henri Rivière 76 000 Rouen Tél. 02 32 08 18 80 Fax. 02 32 08 18 81</p>
NUMERO D'ETUDE 15NNP010	ECHELLE: 1 / 1000	
DATE Février 2017	CHEF DE PROJET G. LABROUCHE	

Commune de TINCOURT-BOUCLY

Commune de ROISEL

Commune d'HANCOURT

Section V

Section T2

Section X1

E7

PDL 2

Légende

-  Limite Communale
-  Limite de section
-  Limite de parcelle
-  Semelle des fondations (Rayon de 15 m au maximum)
-  Zone de Surplomb du rotor (Rayon de 58,5 m au maximum)
-  Périmètre des 214,2 m (1,2 x 178,5 m)
-  Mât - (Rayon de 2,35 m au maximum)
-  Poste de livraison
-  Plateforme d'exploitation
-  Zone de dégâts pendant la phase chantier
-  Câbles électriques
-  Ligne Moyenne Tension aérienne

PARC EOLIEN DES MOULINS DE LA COLOGNE SAS

DOSSIER DE DEMANDE D'AUTORISATION ENVIRONNEMENTALE DU PARC EOLIEN DES MOULINS DE LA COLOGNE

COMMUNES DE CARTIGNY ET HANCOURT



Parc Éolien des Moulins de la Cologne SAS
67 Boulevard Haussmann
75 008 Paris

01	Mars 2017	P. ROUSSEL	Emission initiale	G. LABROUCHE
Ind.	Date	Nom	Modification	Vérifié

Plan de l'Installation 07

NUMERO DE PLAN:	07
NUMERO D'ETUDE	ECHELLE:
15NNP010	1/1000
DATE	CHEF DE PROJET
Février 2017	G. LABROUCHE



SUEZ CONSULTING - SAFEGE SAS
Agence Normandie Nord Picardie
Site de Rouen
18, rue Henri Rivière
76 000 Rouen
Tél. 02 32 08 18 80
Fax. 02 32 08 18 81