




PLAN DE SITUATION AU
1/25 000

-  Limites de la demande ICPE
-  Limites de la zone à défricher



Emprise de la demande



Points de prise de vue (les n° renvoient aux photos)



1




④




⑤

PLAN DU PROJET DE DÉFRICHEMENT

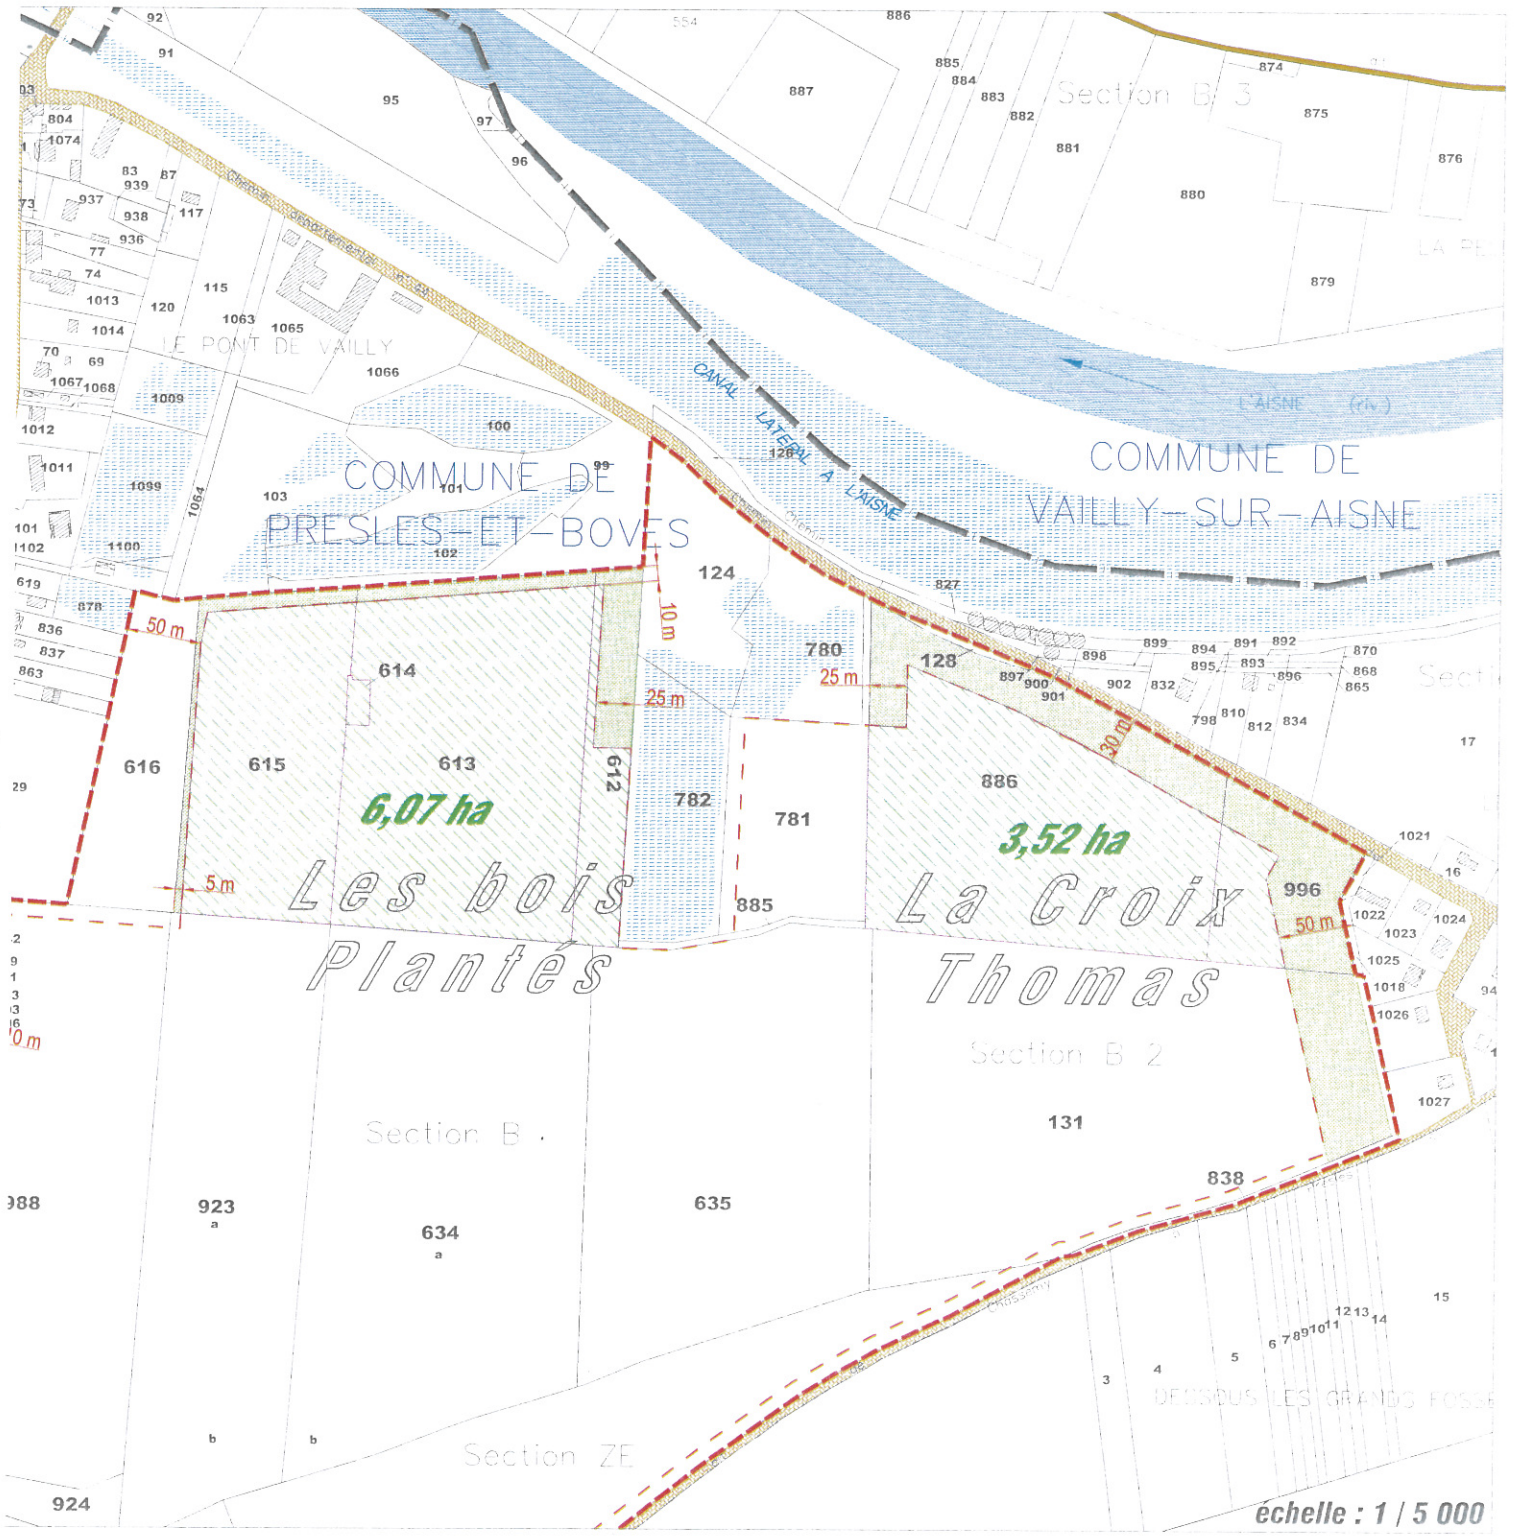

- Limites de la zone de chantier de la future carrière
- Bois à défricher
- Bois conservés (mesures d'évitement)

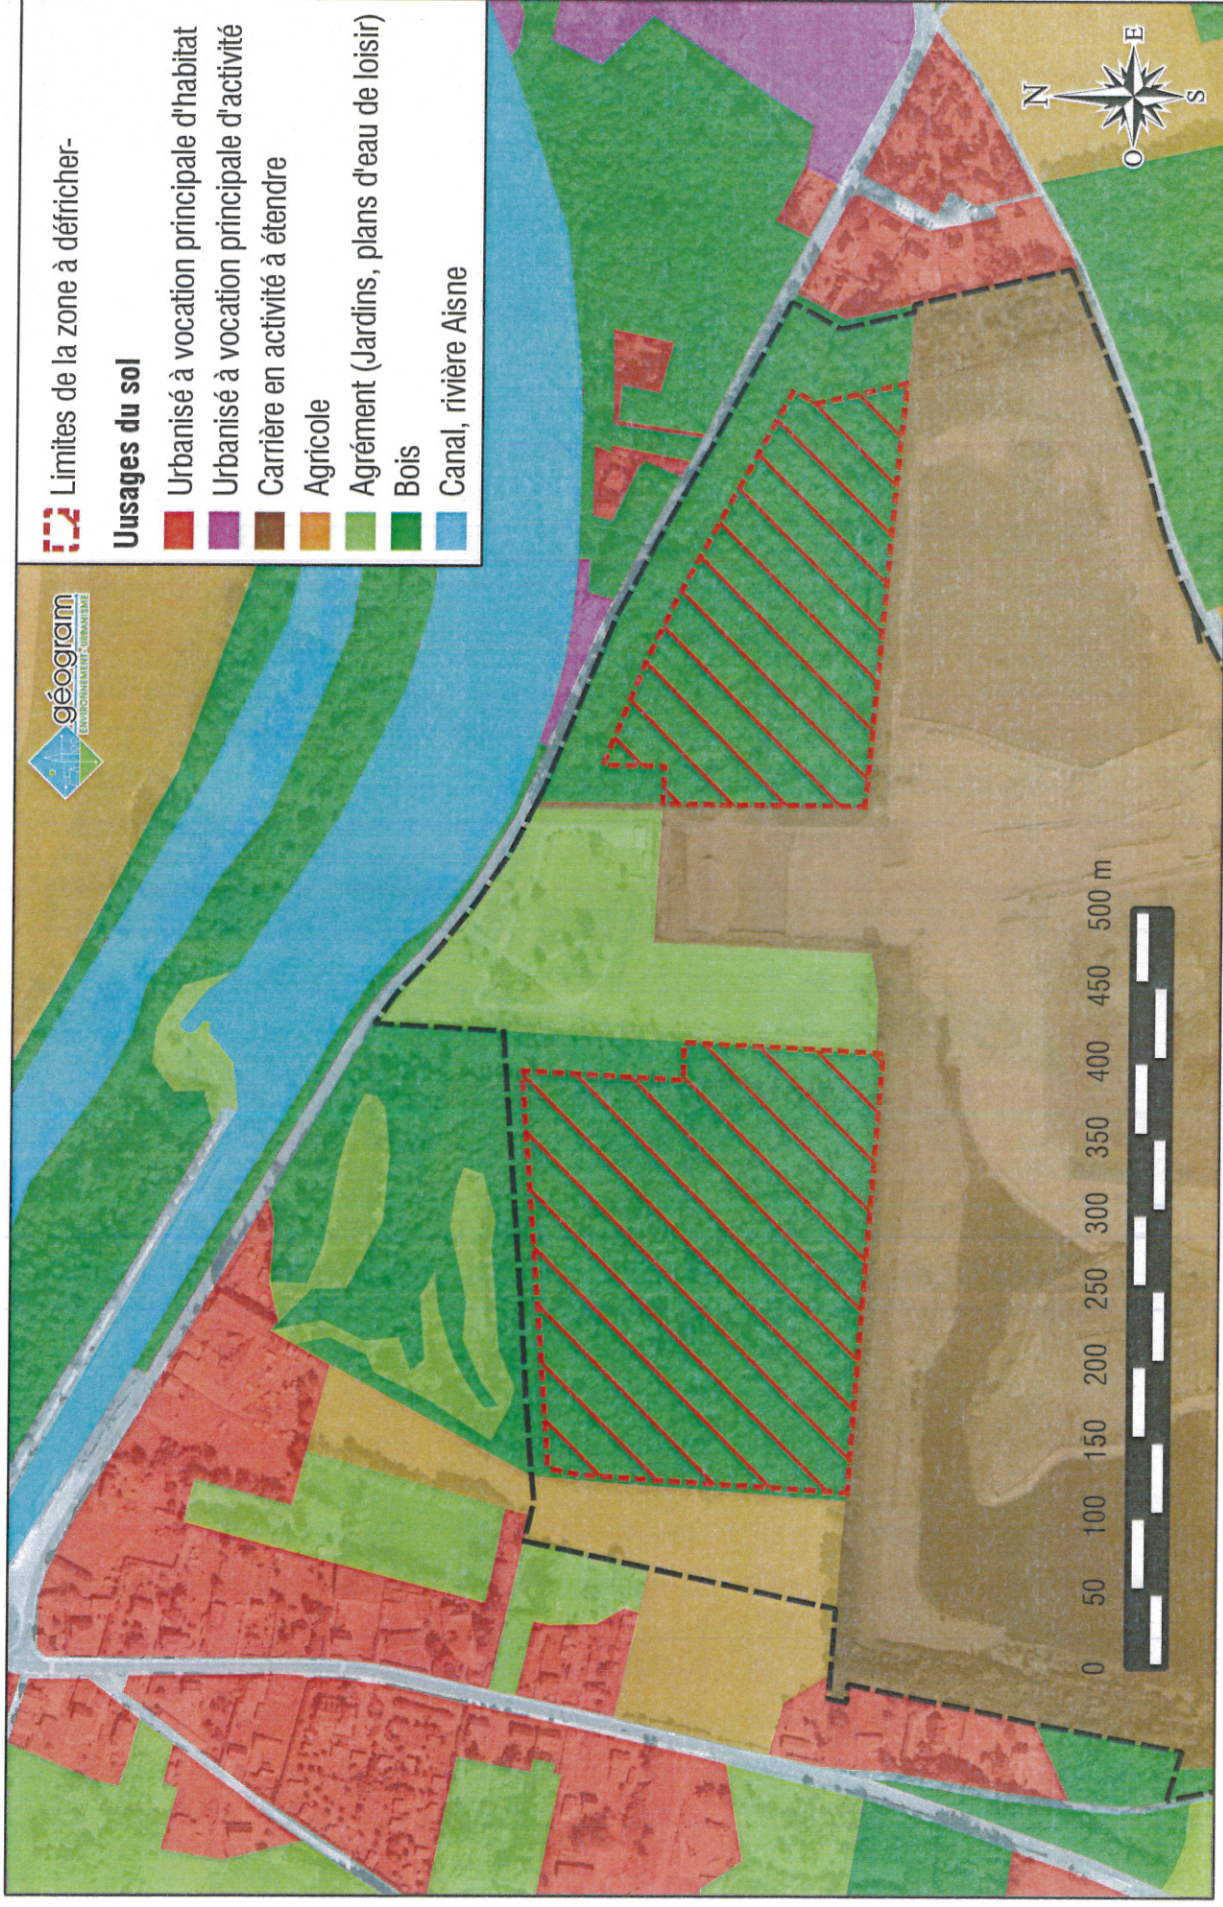

1:5 000

LOCALISATION DES ZONES À DÉFRICHER



Limites de la zone à défricher-



ABORDS DU PROJET : PHOTO AÉRIENNE 2010

1:5 000