

Maîtrise d'ouvrage :
 Coopérative Agricole Linière
 18 Route départementale
 80140 MARTAINNEVILLE
 Tél : 03 - 22 - 28 - 51-09

Maîtrise d'oeuvre :
 Efficience Conception Ingénierie
 72B, Avenue des bains
 59140 DUNKERQUE
 Tél : 09 - 51 - 95 - 05 - 18
 contact@ec-ingenierie.com



Construction d'une usine de teillage de lin et de bâtiments de stockage

Route départementale
 80140 MARTAINNEVILLE


Plan des voies engins et aires des SDIS

Echelle : 1/750e
 N° Plan : VRD 2021 01 003
 ESQ | APS | APD | PA/PC | DCE | DM

| Indice | Phase | Date | Modification |
|--------|-------|------------|-----------------------------------------|
| A | APS | 14/05/2020 | Création du plan |
| B | APS | 11/06/2020 | Modification du bâtiment produits finis |
| | | | |
| | | | |
| | | | |
| | | | |
| | | | |
| | | | |

Légende :

- Voie engins
- Bâtiments existants
- Aire de mise en station pour les moyens aériens

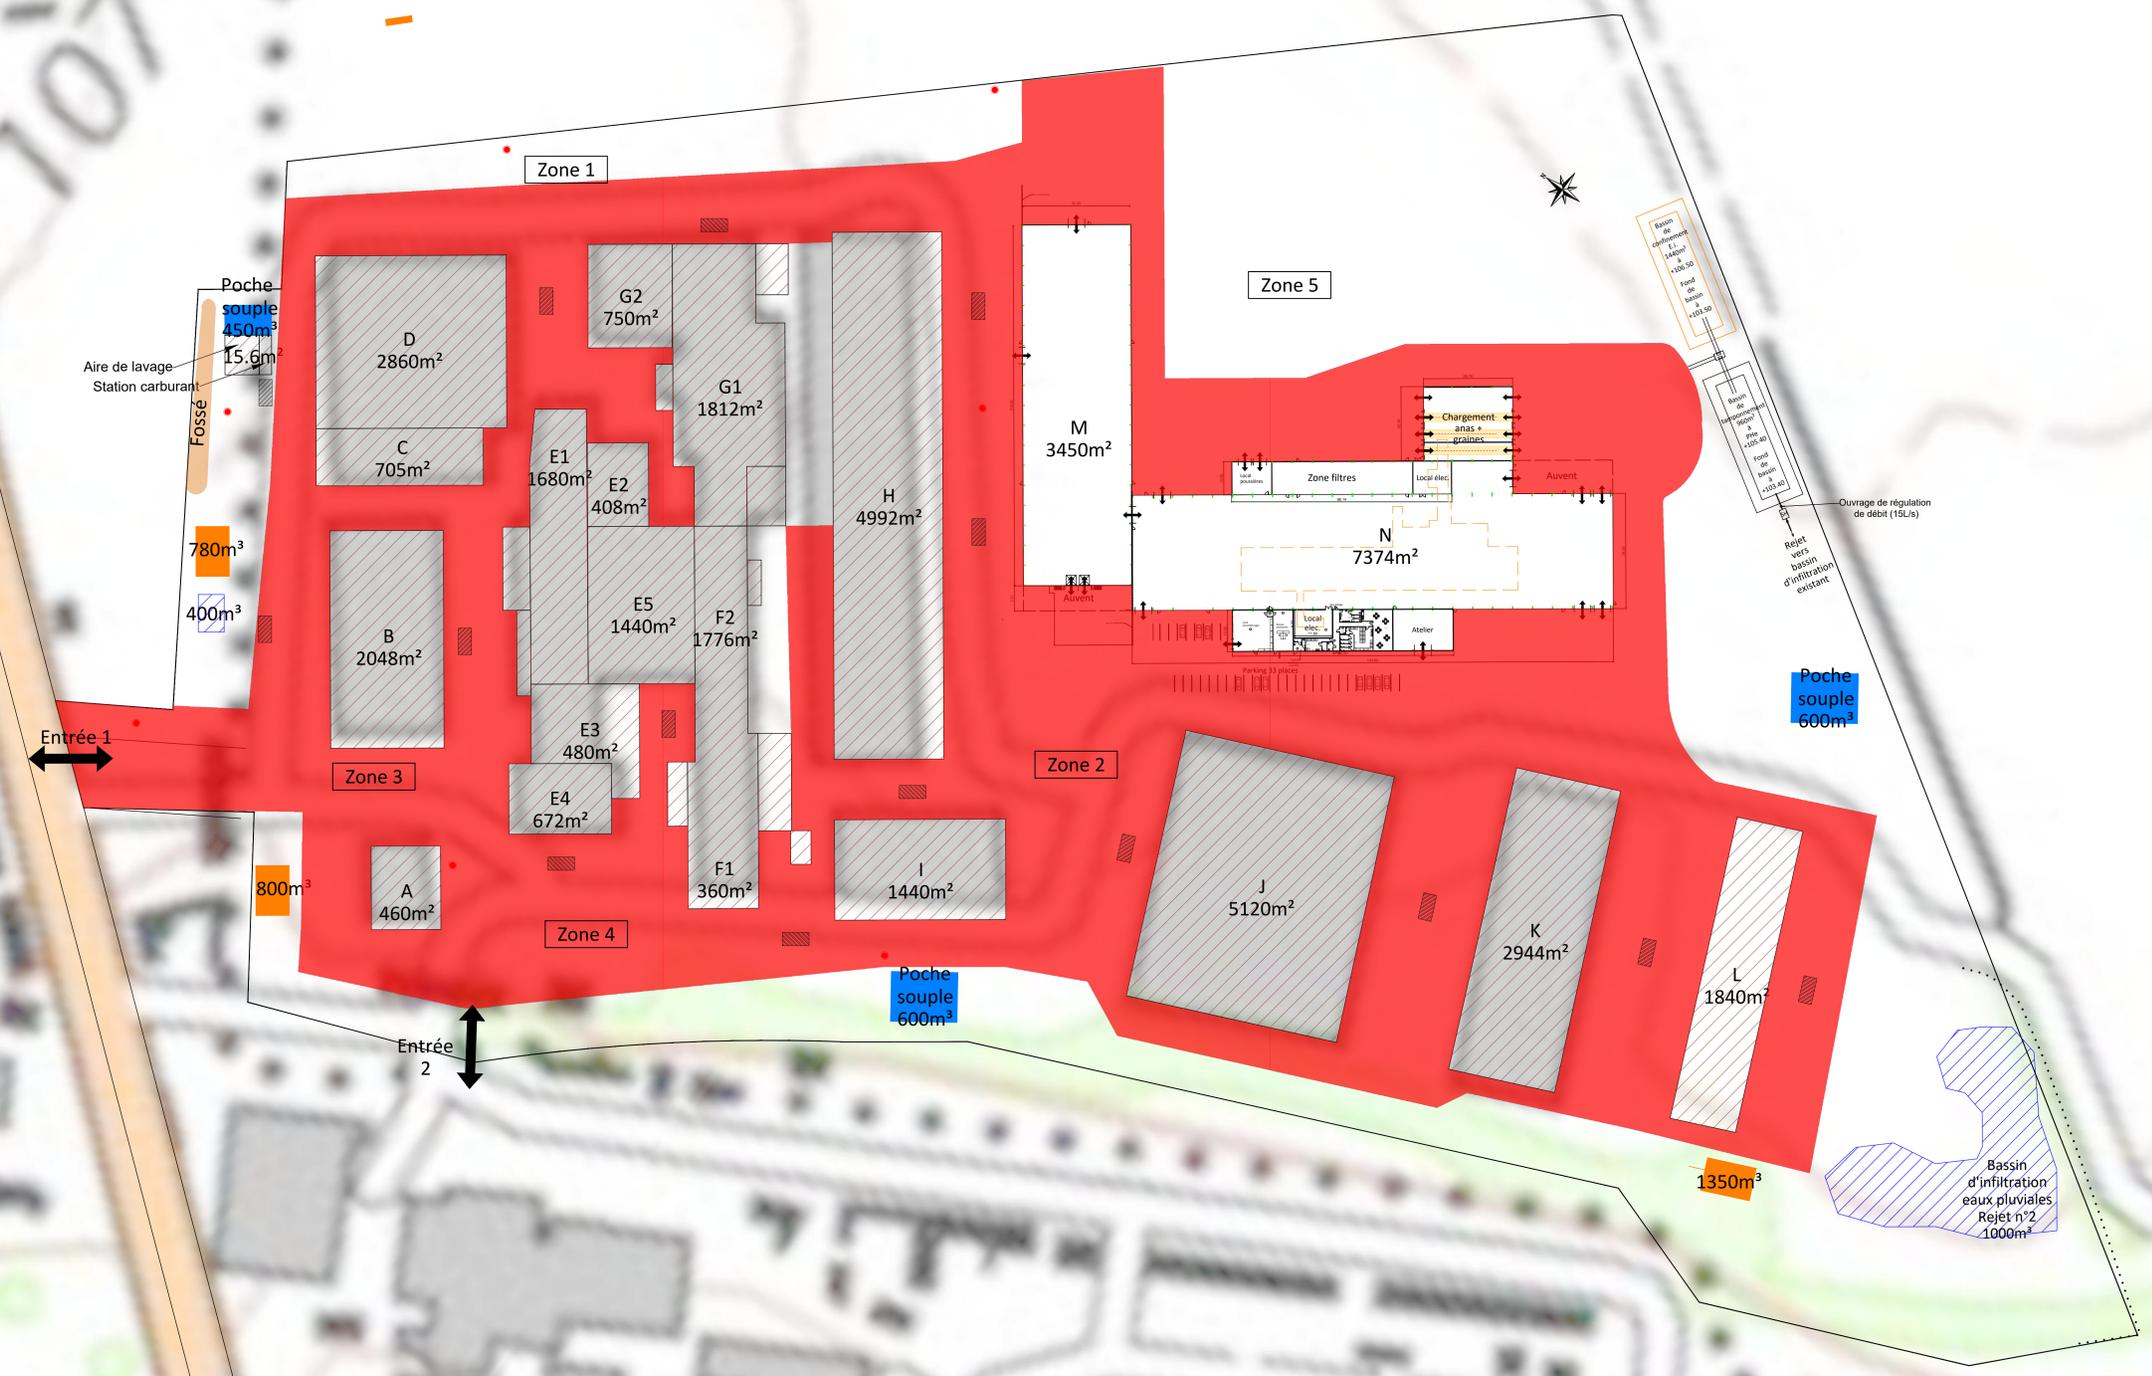

meuse

Vimeuse

Vimeuse

Vimeuse

