


FIGURE 9 : IMPLANTATION DES MESURES DE COMPENSATION

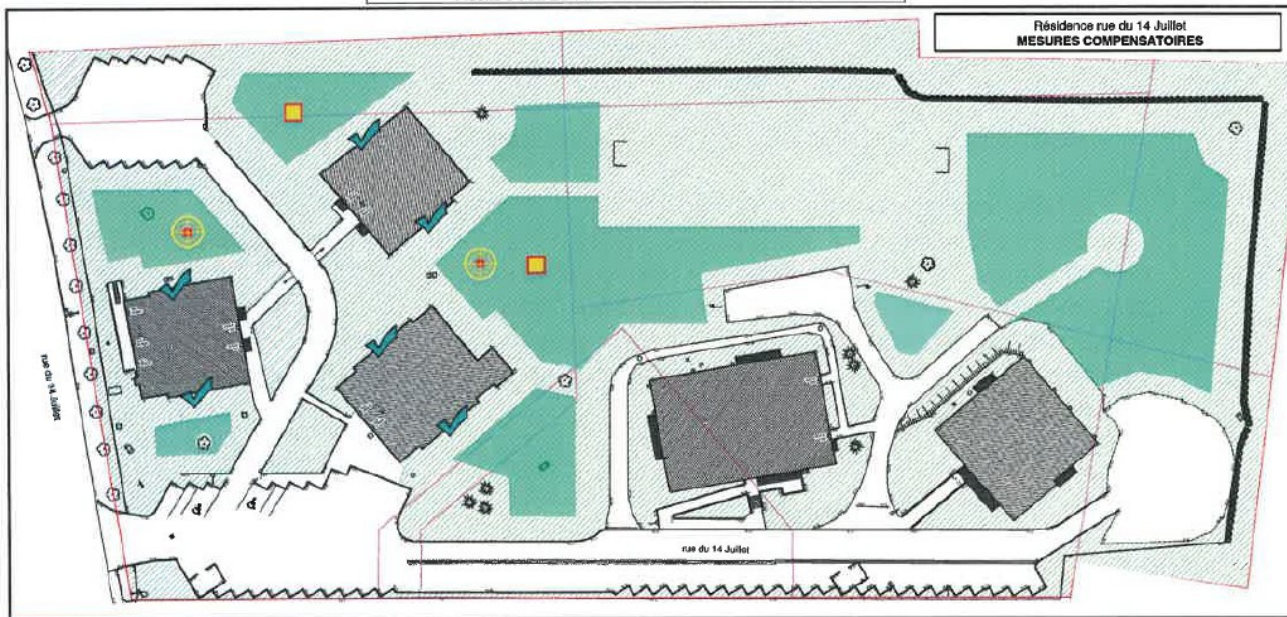

	Bâtiments	Zones enherbées	Bac à boue
	Voiries & Parkings	Exemple de zones de prairie de fauche	Zones préférentielles d'implantation des nids artificiels
Echelle 1 : 1500	Haies	Tour à hirondelles	

