


CHAUSSEE RENFORCEE
+ ELARGISSEMENT

Poutre unilatérale
des P.R. 37+187 à 37+752

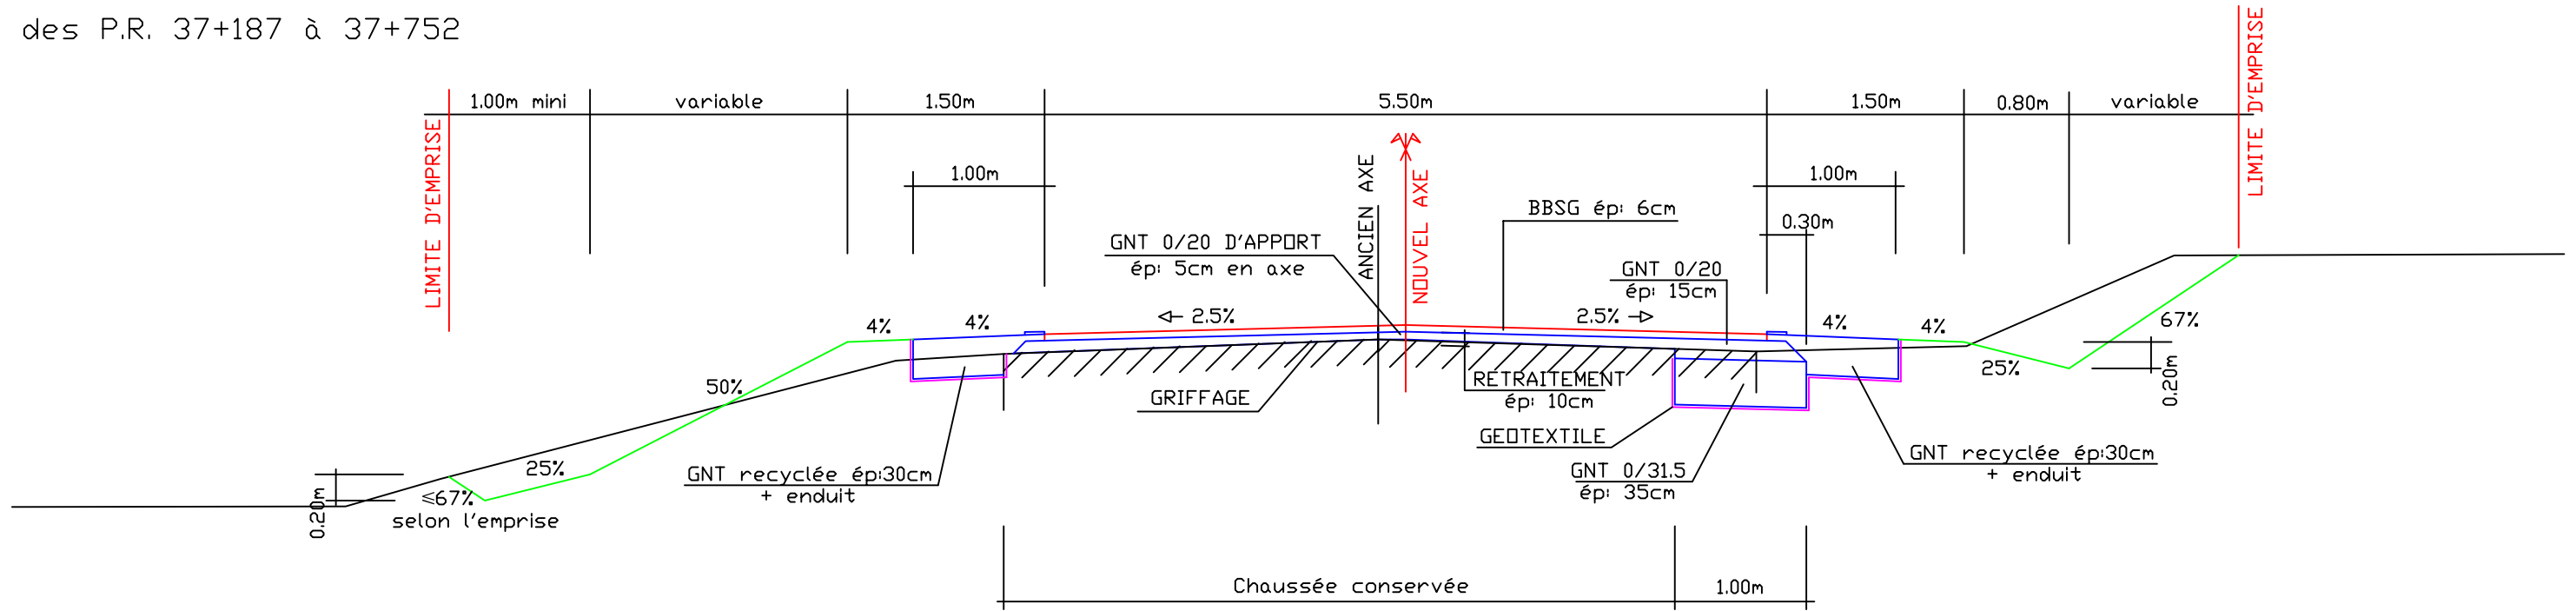

CHAUSSEE RENFORCEE
+ ELARGISSEMENT

Poutres bilatérales
des P.R. 37+752 à 40+252
des P.R. 40+552 à 43+708
des P.R. 45+308 à 46+201
des P.R. 47+891 à 50+152

