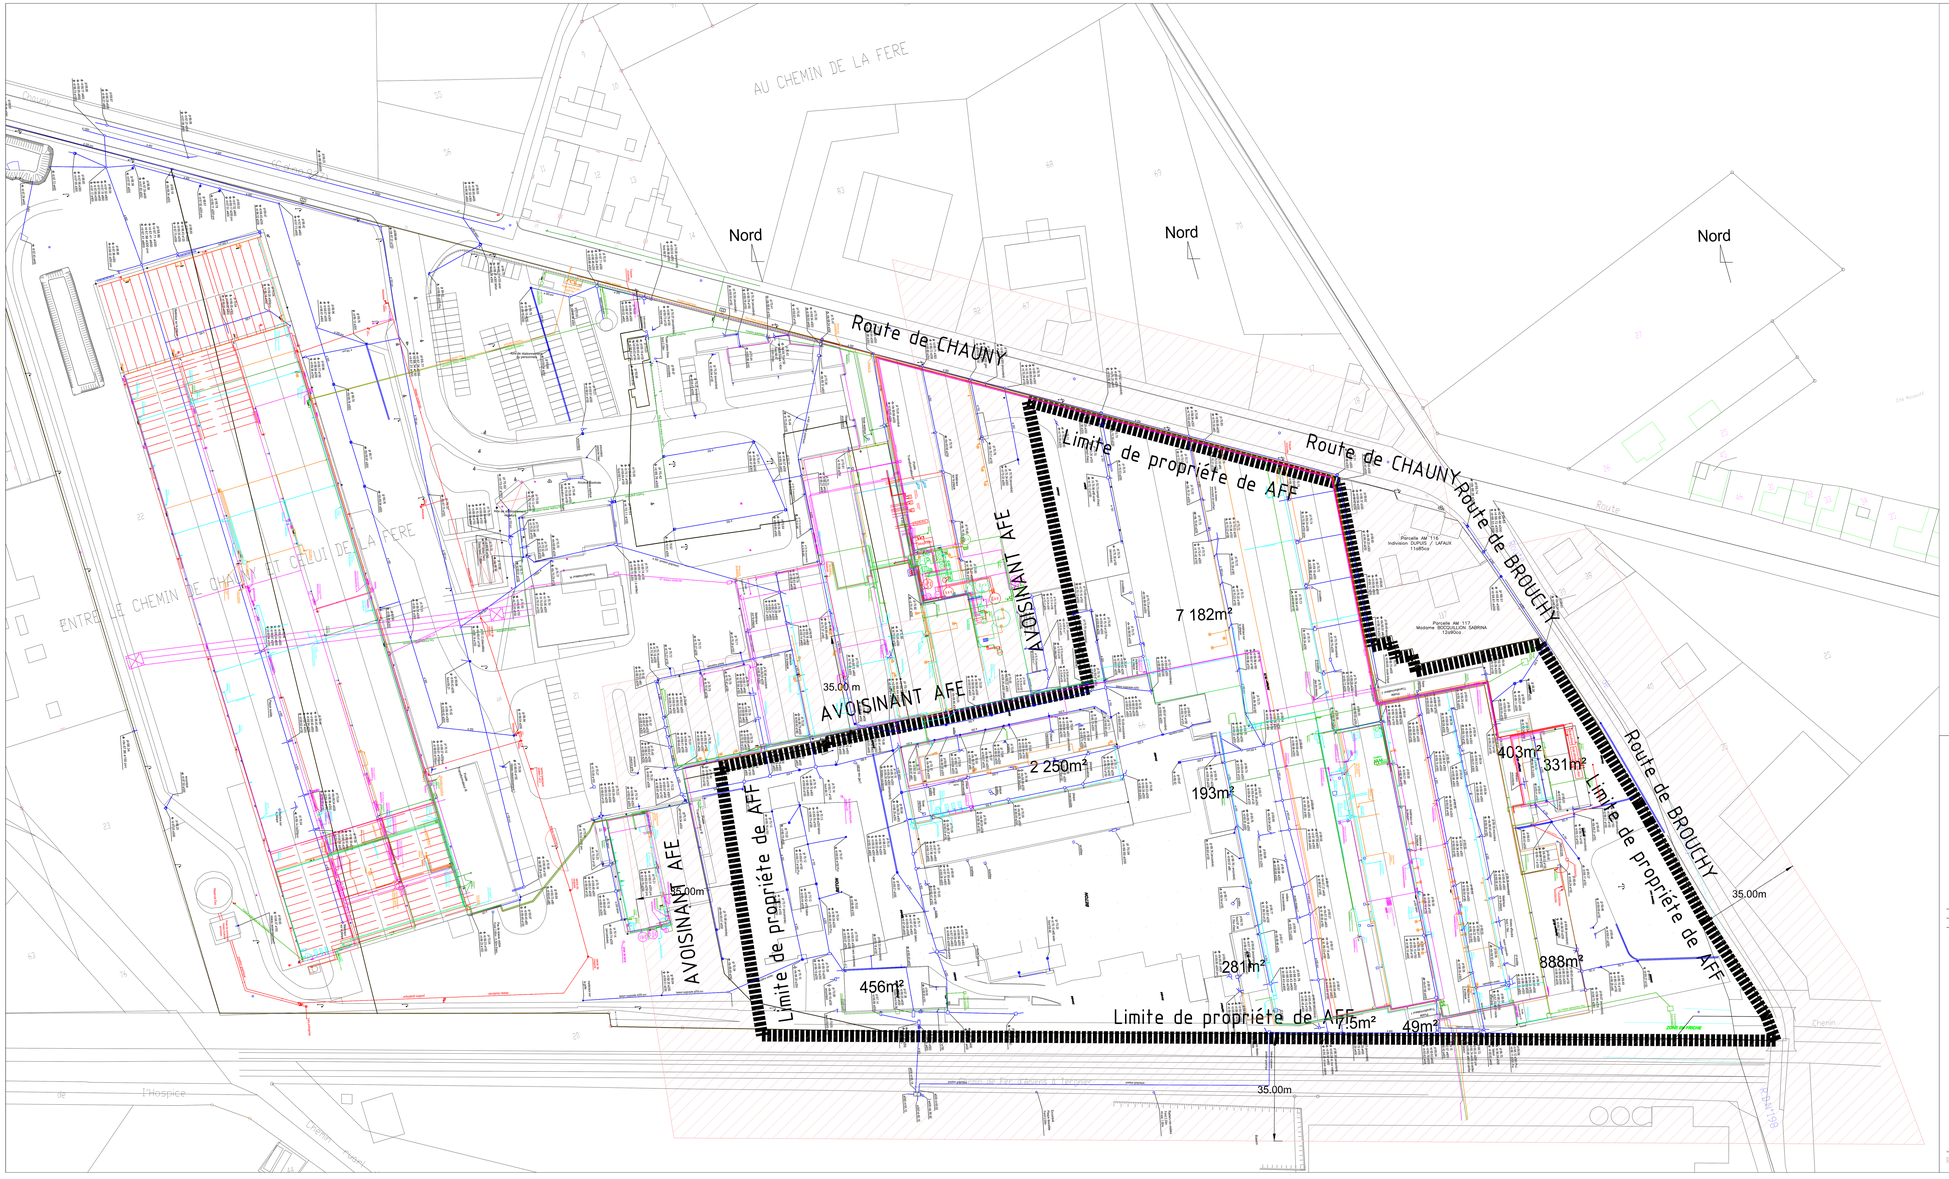

Société Aluminium
Foundry France

DATE	INDICE	MODIFICATIONS	DESSINATEUR	VERIFICATION
29/06/2023	0	Dépôt de permis de construire		

Maître d'ouvrage
Société Aluminium
Foundry France
18 Route de Chauny
Rivoli Nord

Contractant général
CSD Bouffe de France
Z.A. de la Fonte
Lieu-Dieu
Rivoli Nord
Tél : 0 - 0 - 0 - 0

COMPLEXE INDUSTRIEL
ALUMINIUM FOUNDARY FRANCE
Aluminium Foundry France site de AFF
18 Route de Chauny
Rivoli Nord

PLAN DE MASSE EXISTANT

N° :
Plan N°
Plan N°2
Ech : 1/500
29/10/2023
Progressif :
IMPRIMER AU FORMAT A0

MARQUE DEPOSEE
Le Dépôt de Permis de Construire est soumis au Droit de Copie

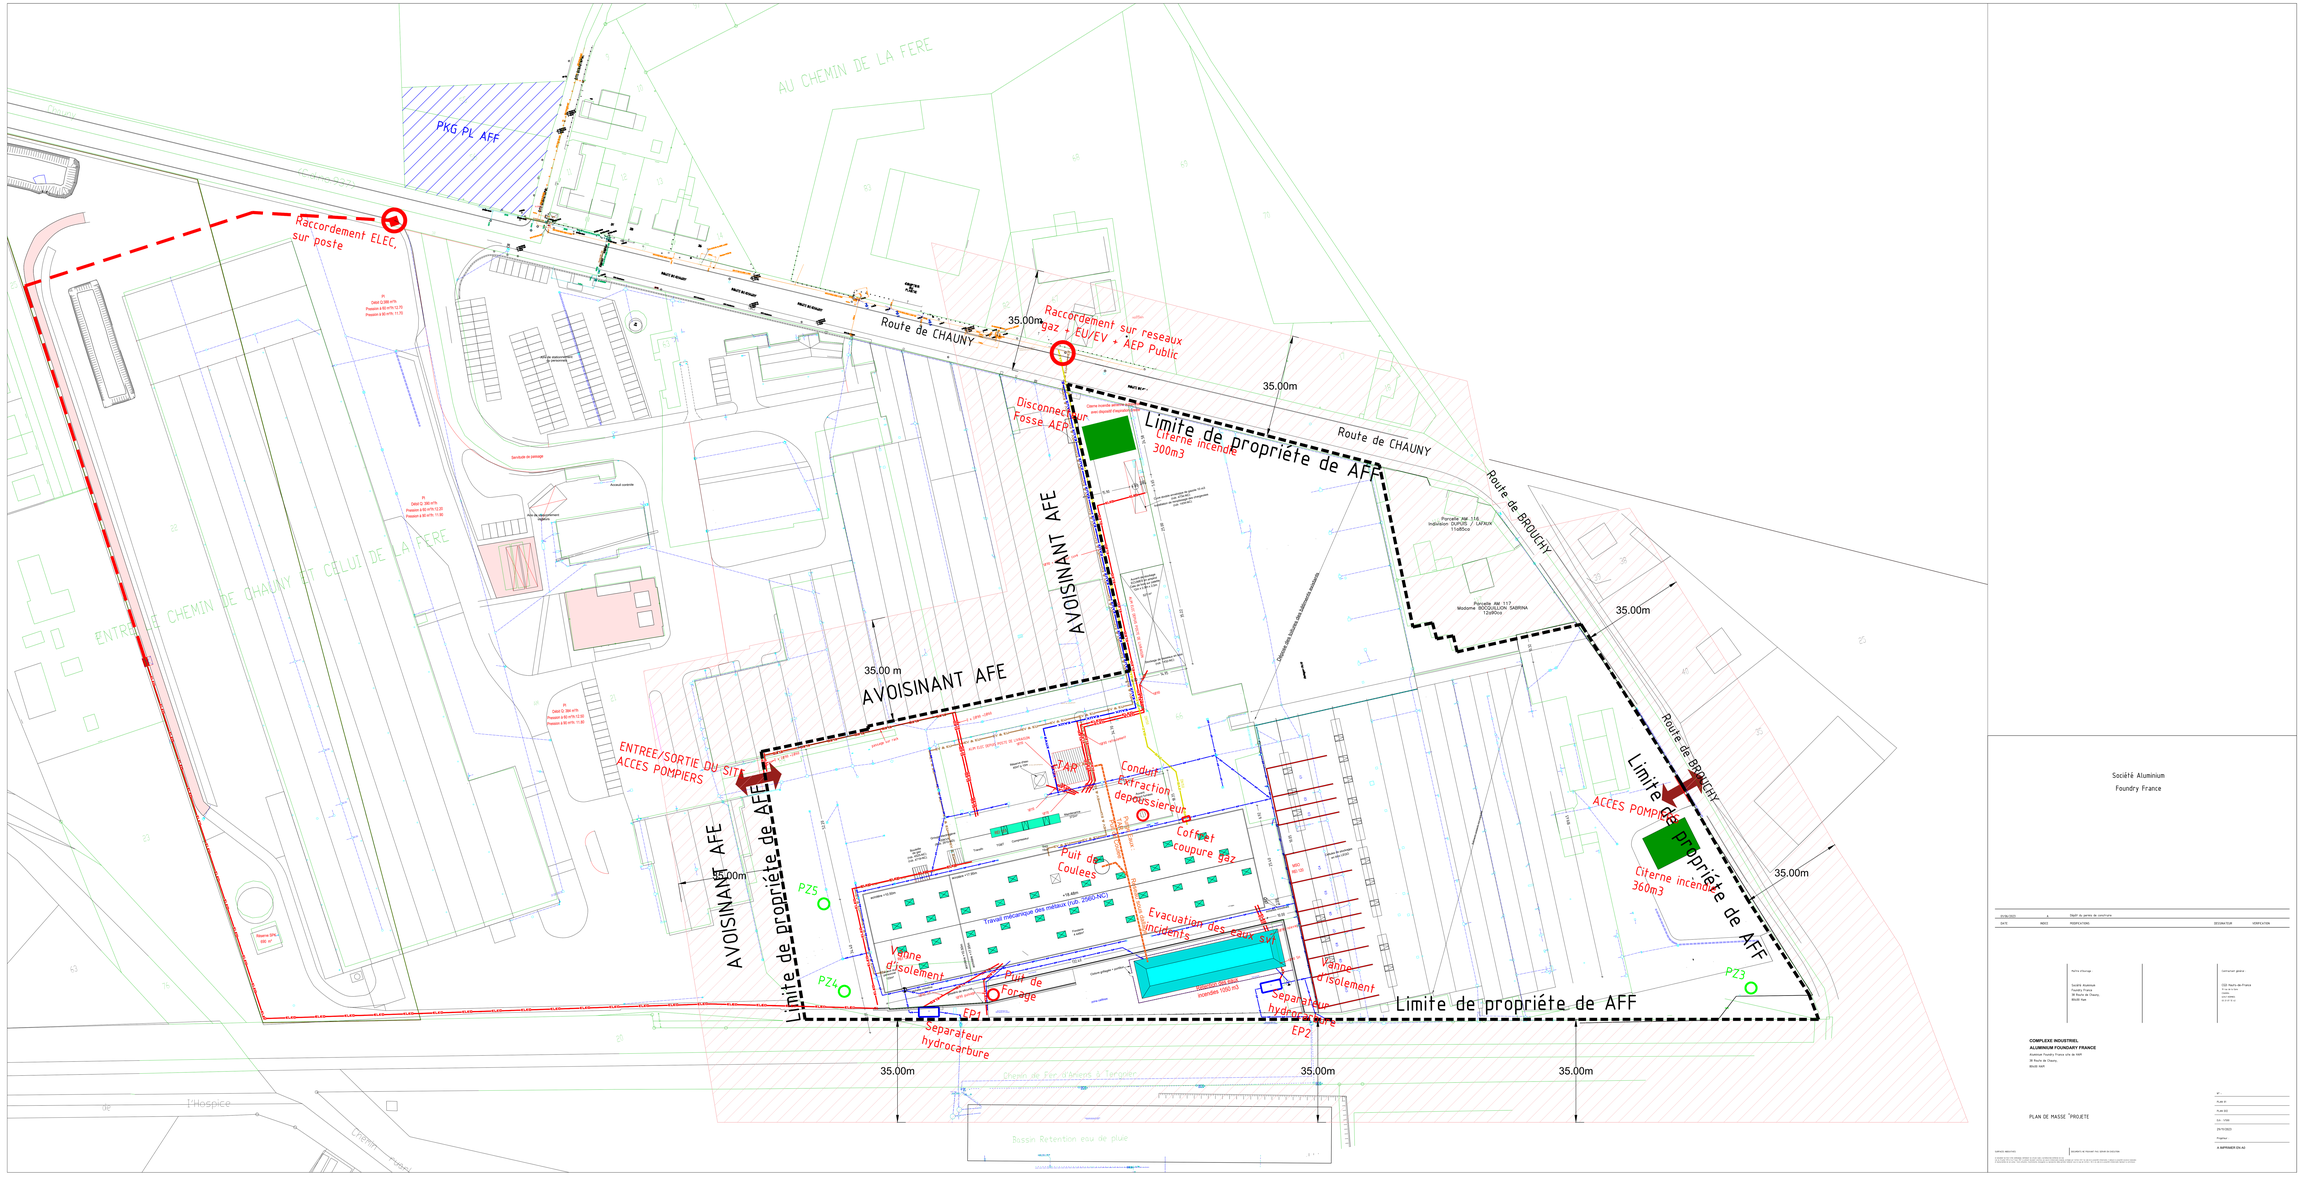
AU CHEMIN DE LA FERE
PKG PL AFF
Raccordement ELEC sur poste
Route de CHAUNY
Raccordement sur reseaux gaz + EU/EV + AEP Public
35.00m
Limite de propriété de AFF
Route de BROUCHY
Disconnecteur Fosse AEP
Citerne incendie 300m3
AVOISINANT AFE
35.00 m
ENTREE/SORTIE DU SITE ACCES POMPIERS
PLAR
Conduit extraction depoussiereur
Coffret coupure gaz
Puit de Coulees
Travail mécanique des métaux (rub. 2560-NC)
Evacuation des eaux SWI
Vanne d'isolement
PZ5
PZ4
PZ3
Puit de Forage
EP1
EP2
Separateur hydrocarbure
Citerne incendie 360m3
ACCES POMPIERS
ENTRE LE CHEMIN DE CHAUNY ET CELUI DE LA FERE
Chemin de Fer d'Anizy à Tergnier
Bassin Retention eau de pluie
L'Hospice
Société Aluminium
Foundry France
COMPLEXE INDUSTRIEL
ALUMINIUM FOUNDARY FRANCE
PLAN DE MASSE PROJETE

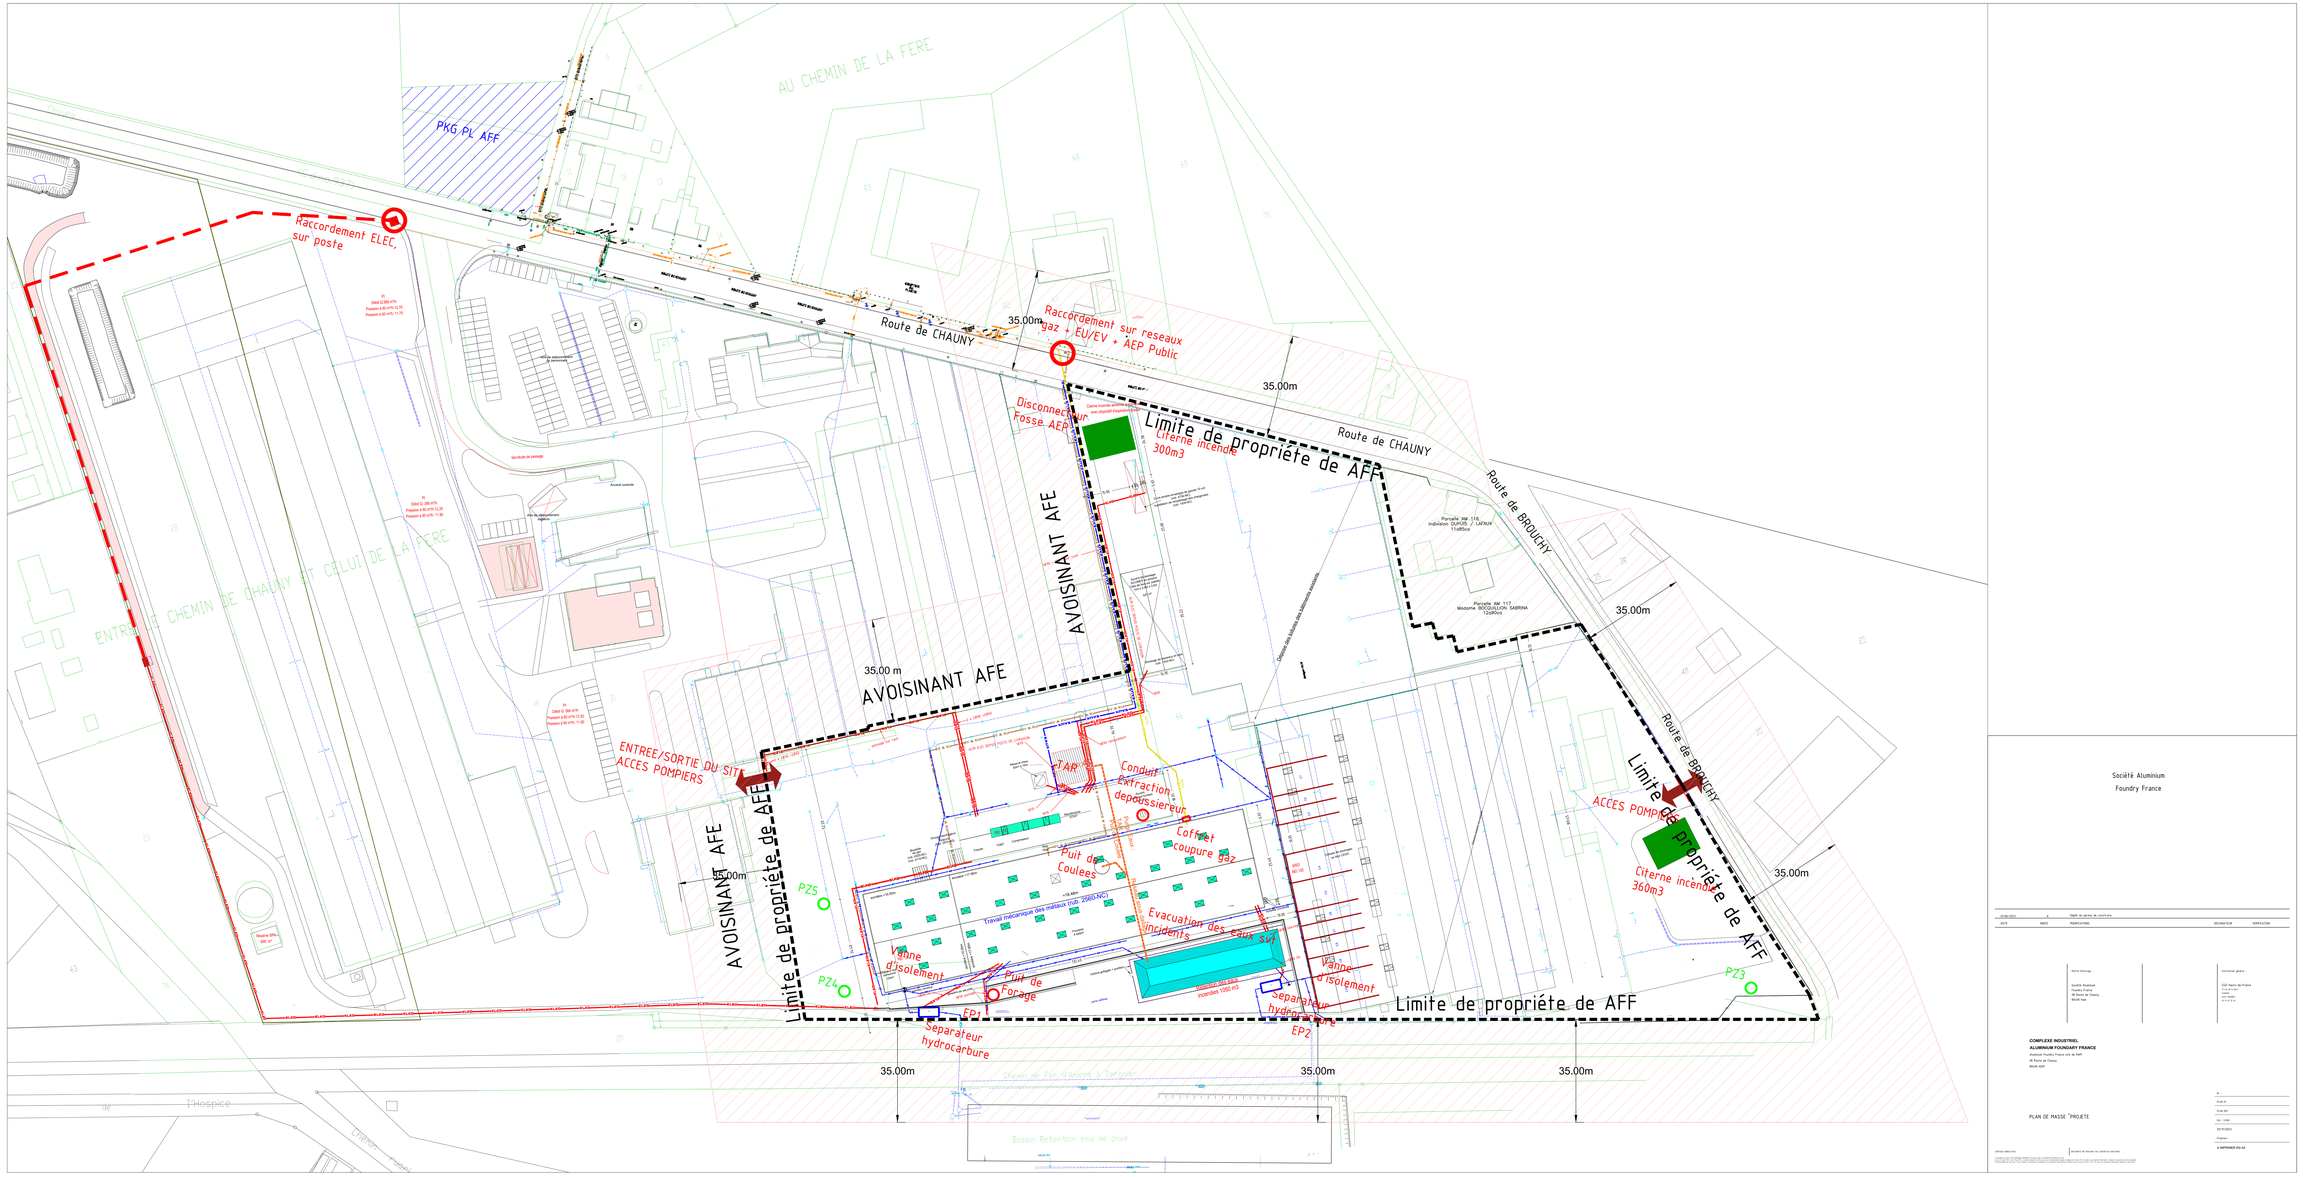
AU CHEMIN DE LA FERE
PKG PL AFF
Raccordement ELEC sur poste
Route de CHAUNY
Raccordement sur reseaux gaz + EU/EV + AEP Public
35.00m
Limite de propriété de AFF
Route de BROUCHY
Disconnecteur Fosse AEP
Citerne incendie 300m3
AVOISINANT AFE
35.00 m
ENTREE/SORTIE DU SITE ACCES POMPIERS
PLAR
Conduit extraction depoussiereur
Coffret coupure gaz
Puit de Coulees
Travail mécanique des métaux (rub. 2560-NC)
Evacuation des eaux SWI
Vanne d'isolement
PZ5
PZ4
PZ3
Puit de Forage
EP1
EP2
Separateur hydrocarbure
Citerne incendie 360m3
ACCES POMPIERS
ENTRE LE CHEMIN DE CHAUNY ET CELUI DE LA FERE
Chemin de Fer d'Anizy à Tergnier
Bassin Retention eau de pluie
L'Hospice
Société Aluminium
Foundry France
COMPLEXE INDUSTRIEL
ALUMINIUM FOUNDARY FRANCE
PLAN DE MASSE PROJETE