



COMMUNAUTE D'AGGLOMERATION
D'AMIENS METROPOLE

SCHEMA DIRECTEUR DE GESTION DES EAUX PLUVIALES
DE SAINT-SAUFLIEU

PHASE 1 : ETAT INITIAL

NOM DU FICHIER :

10121482-108-ETU-PG-1-016

Plan de synthèse de la visite de terrain

ECHELLE :

1 : 2 500



SIÈGE

IMPLANTATION REGIONALE

6, Rue Crémier
80200 VIMONTEUR 03
Téléphone : 03 20 33 56 00
Téléfax : 03 20 33 57 00


75, Boulevard J.B. Lefebvre
90000 AMIENS
Téléphone : 03 20 51 03 00
Téléfax : 03 20 51 03 03

GRUPE MERLIN/Réf doc : 10121482 - 108 - ETU - PG - 1 - 016

Ind	Etabli par	Approuvé par	Date	Objet de la révision
A	A.DIVAL	R.GACHON	Décembre 2014	Etablissement

Legend

- Avaloir
- Grille
- Point Haut
- Point Bas
- Puits
- Talweg

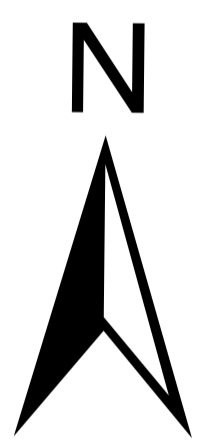

90 45 0 90 180 270 Mètres

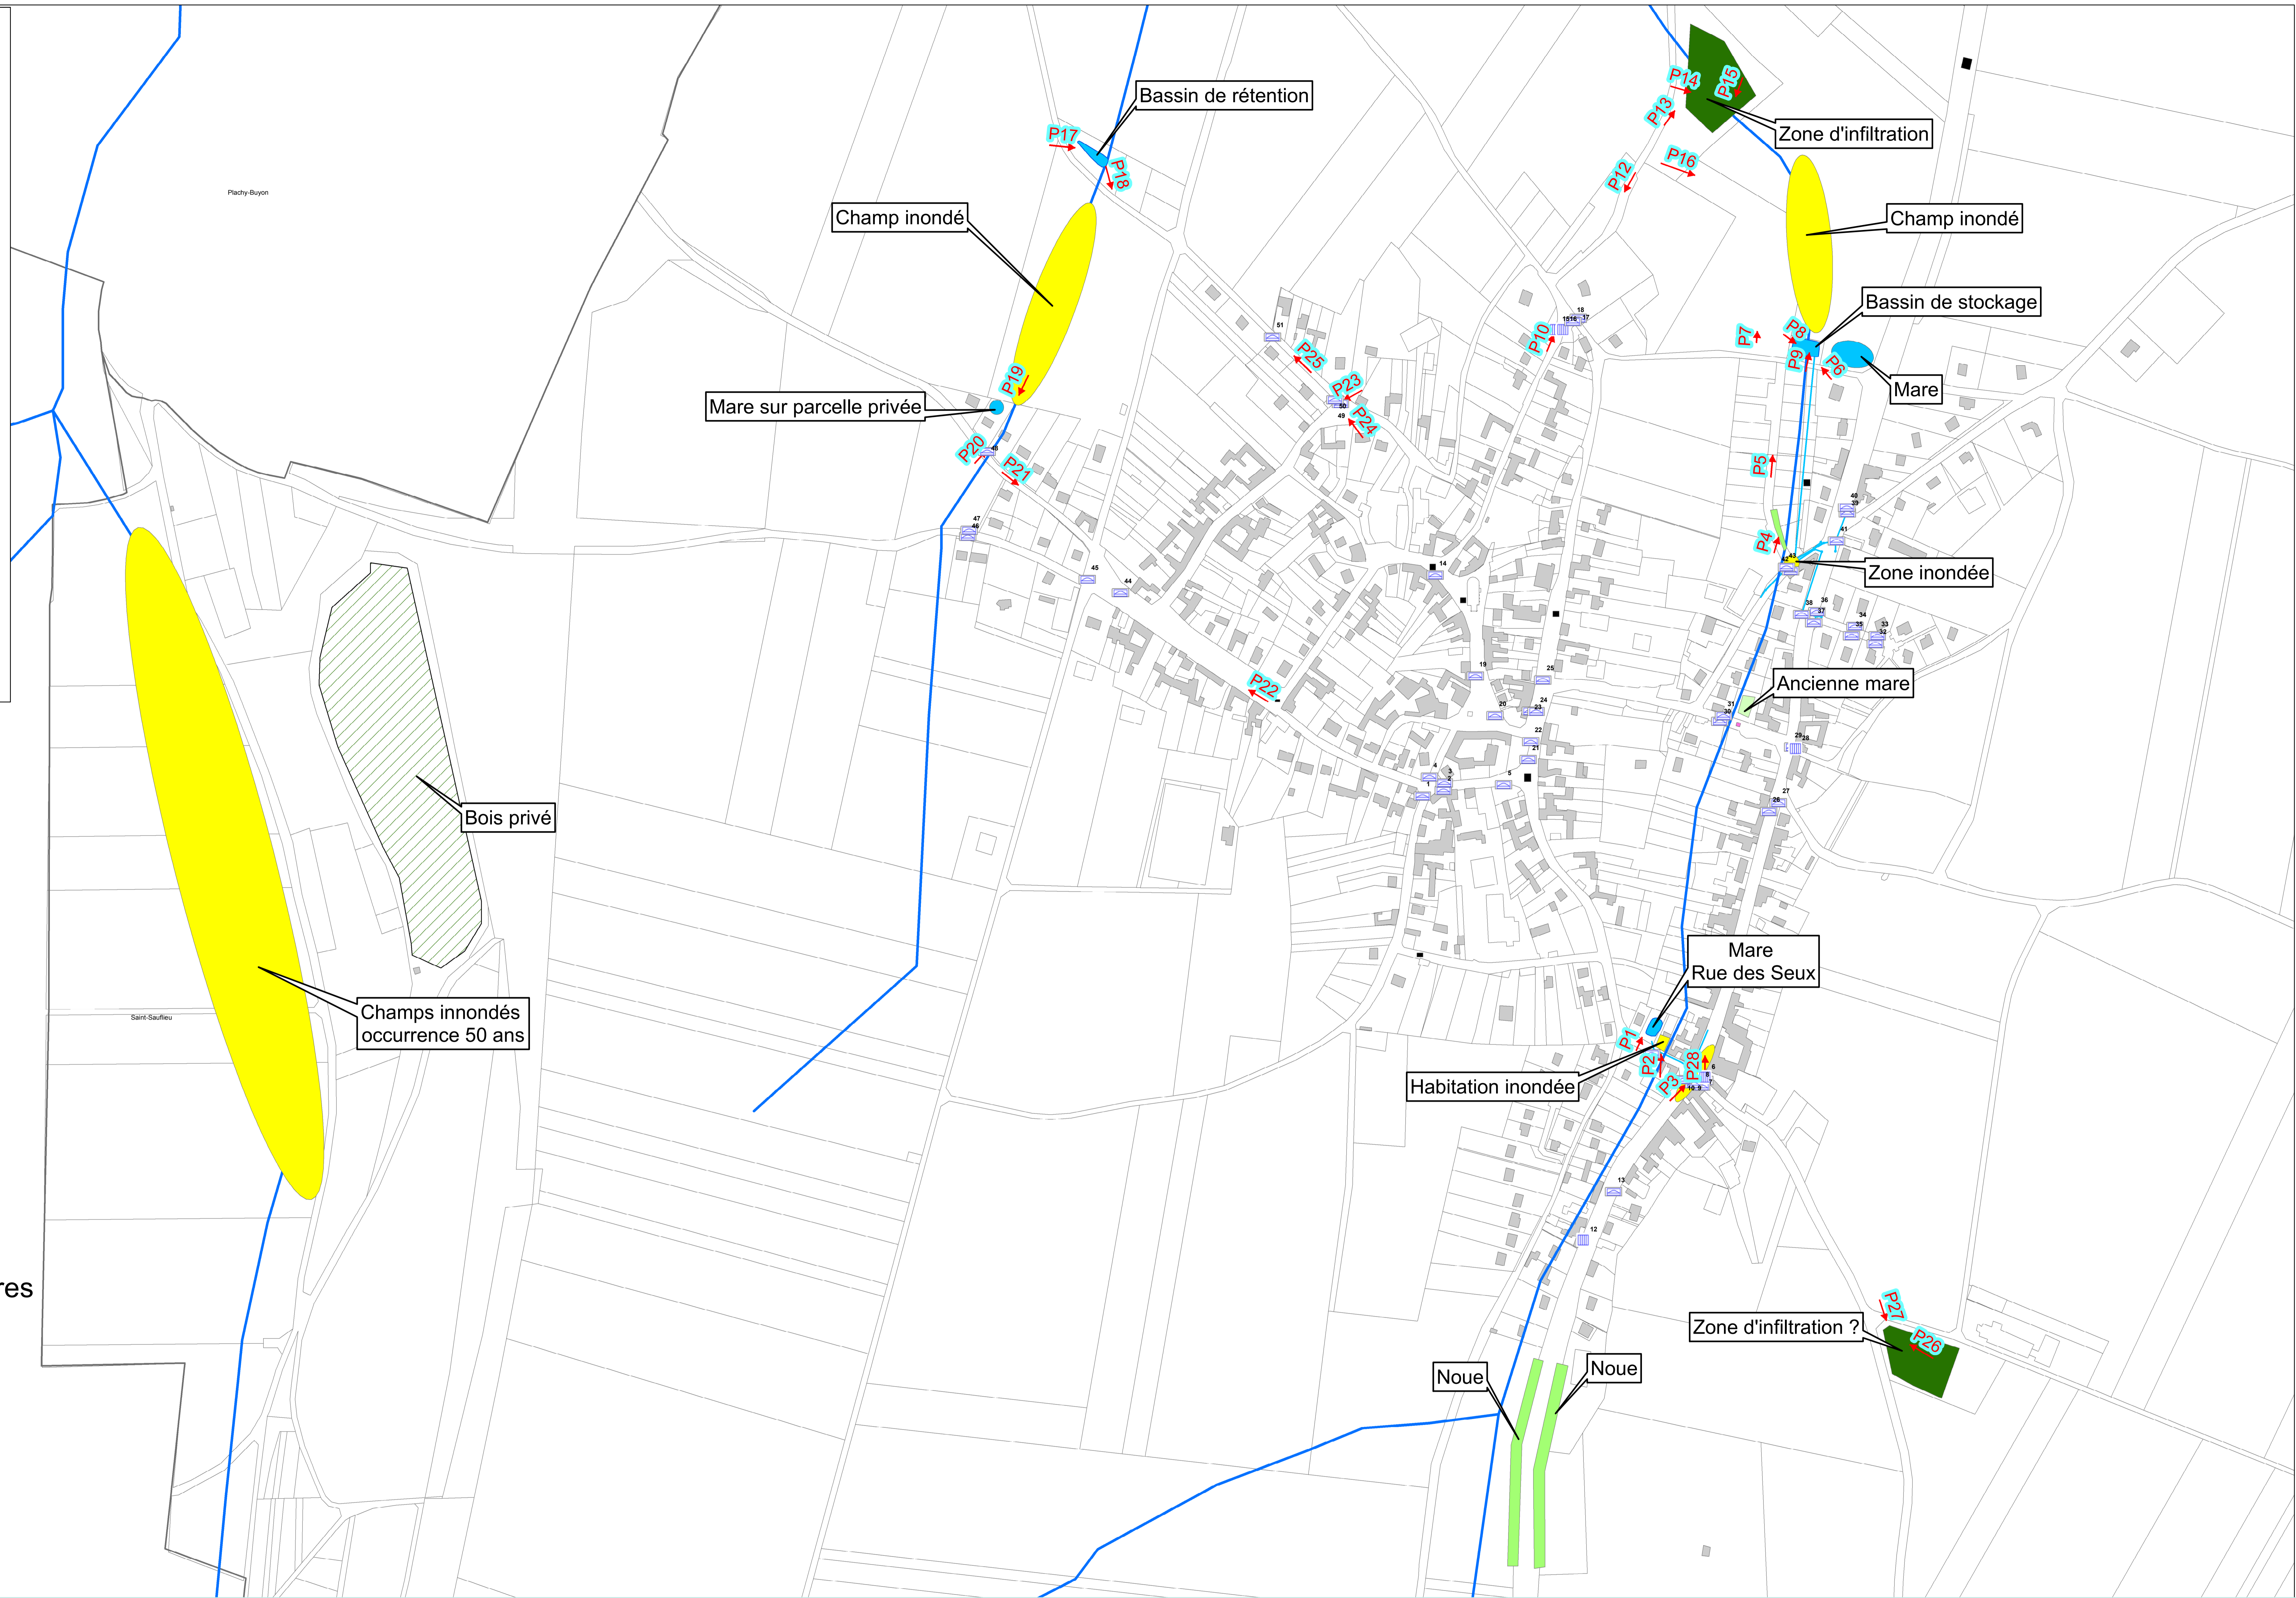


Photo n°2

Photo n°1



Photo n°3

Photo n°4

Photo n°5

Photo n°6

Photo n°7

Photo n°8

Photo n°9

Photo n°10

Photo n°11

Photo n°12

Photo n°13

Photo n°14

Photo n°15



Photo n°16

Photo n°17

Photo n°18

Photo n°19

Photo n°20

Photo n°21

Photo n°22

Photo n°23

Photo n°24

Photo 25

Photo 26

Photo 27

Photo 28

