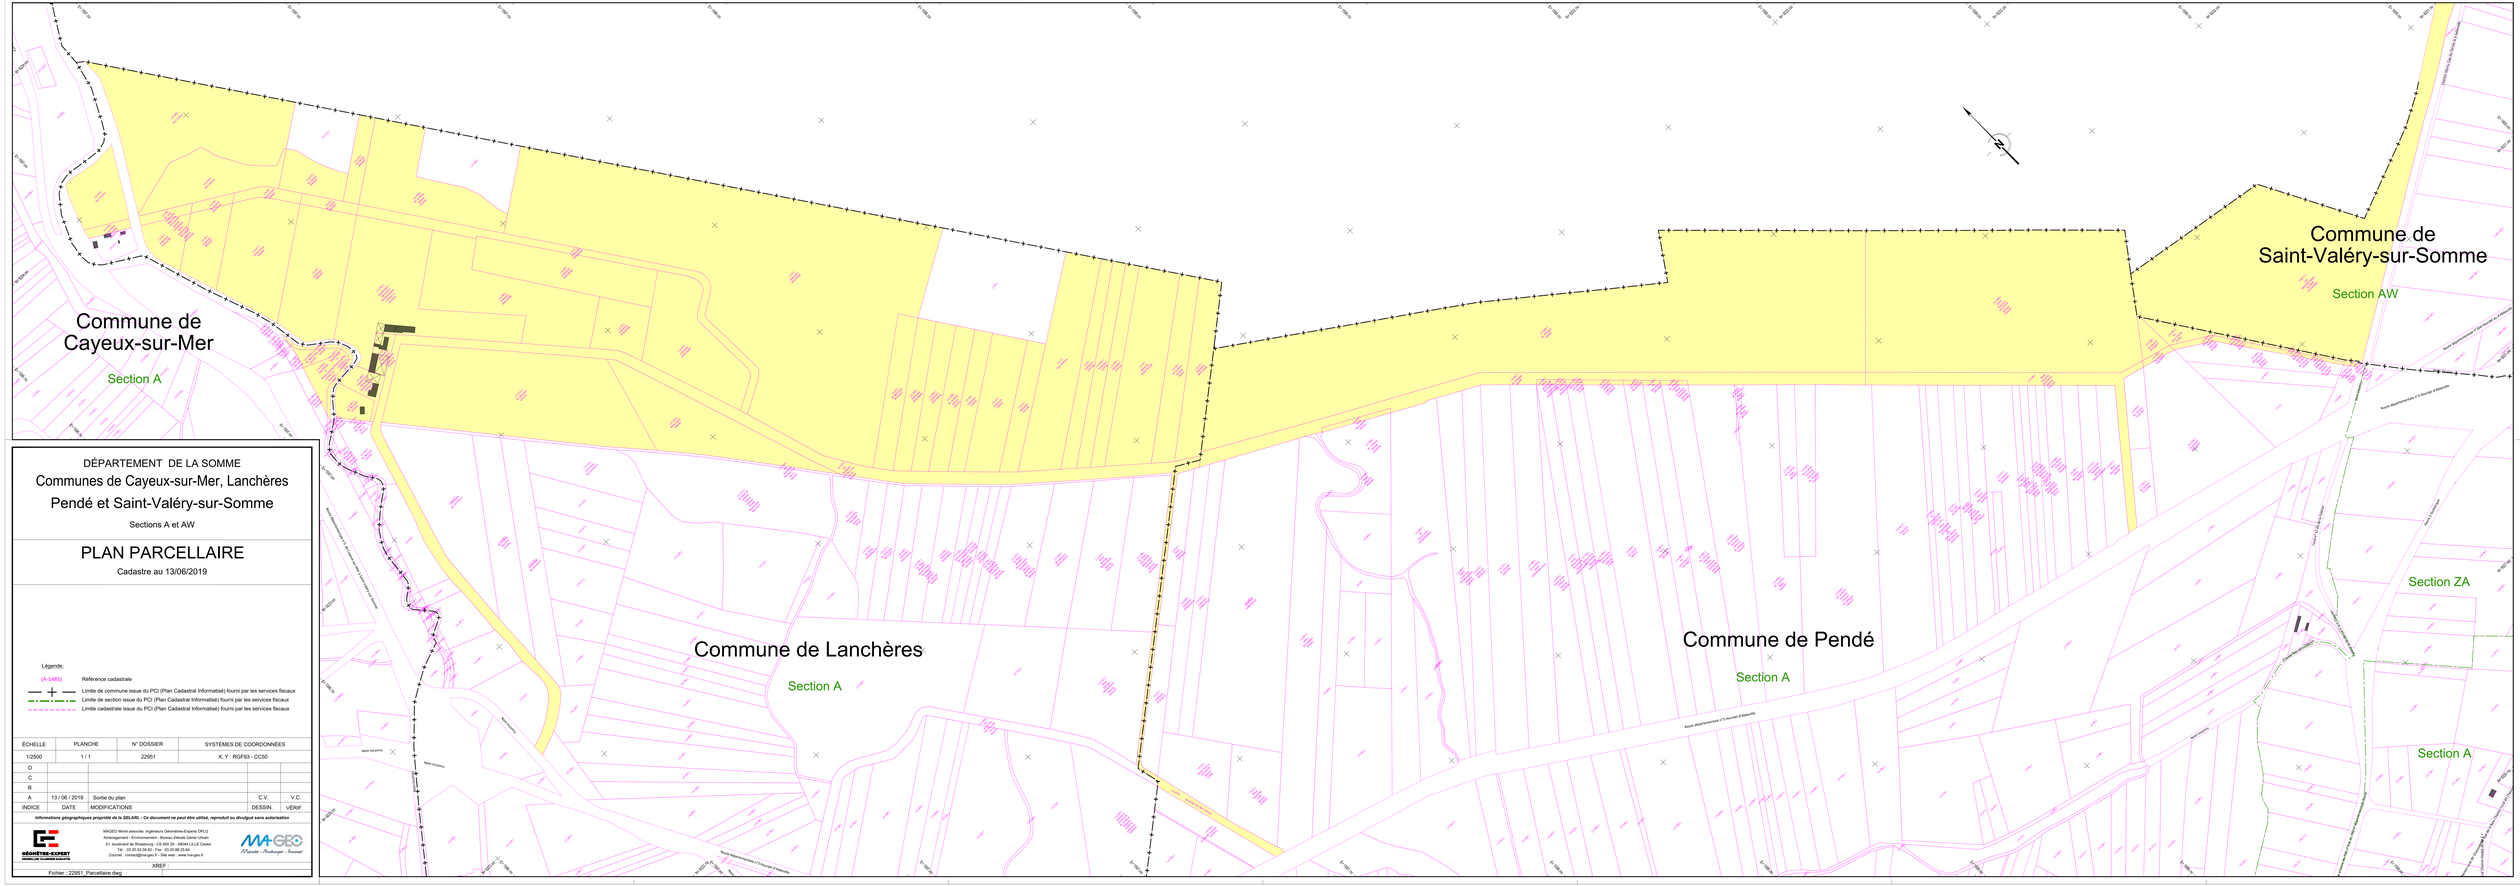

DÉPARTEMENT DE LA SOMME

Communes de Cayeux-sur-Mer, Lanchères Pendé et Saint-Valéry-sur-Somme

Sections A et AW

PLAN PARCELLAIRE

Cadastre au 13/06/2019

Légende:

(A-1485) Référence cadastrale

Limite de commune issue du PCI (Plan Cadastral Informatisé) fournis par les services fiscaux

Limite de section issue du PCI (Plan Cadastral Informatisé) fournis par les services fiscaux

Limite cadastrale issue du PCI (Plan Cadastral Informatisé) fournis par les services fiscaux

ÉCHELLE	PLANCHE	N° DOSSIER	SYSTÈMES DE COORDONNÉES	
1/2500	1 / 1	22951	X, Y : RGF93 - CC50	
D				
C				
B				
A	13 / 06 / 2019	Sortie du plan	C.V.	V.C.
INDICE	DATE	MODIFICATIONS	DESSIN.	VÉRIF.

Informations géographiques propriété de le SIEUARL - Ce document ne peut être utilisé, reproduit ou diviulgué sans autorisation

GÉOMÈTRE-EXPERT
DOMINIQUE FLAMENT-CAUETTE

MAGEO Morel associés Ingénieurs Géomètres-Experts DPLG
Aménagement - Environnement - Bureau d'étude Génie Urbain
51, boulevard de Strasbourg - CS 602 20 - 59044 LILLE Cedex
Tél : 03.20.52.59.00 - Fax : 03.20.06.25.84
Courriel : contact@m-geo.fr - Site web : www.ma-geo.fr

MA-GEO
Planter - Aménager - Innover

XREF

Fichier : 22951_Parcellaire.dwg