




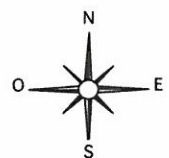

SITE DU PROJET
CINÉMOVIDA

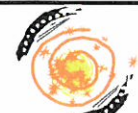

ESC 1 / 10 000

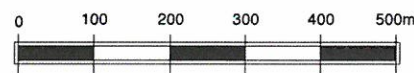

MAÎTRE D'OUVRAGE

CINÉMOVIDA

A: Immeuble Le Forum
18 av. Voie Domitienne / 34500 Béziers
T: 33(0)4 67352188 / F: 33(0)4 67112348

projet

CINÉMOVIDA SOISSONS

adresse : Rue Jean de Dormans, Soissons, France

naço
architectures

MAÎTRE D'OEUVRE

NAÇO [Pa]

A: 66, boulevard Diderot / 75012 Paris
T: 33(0)1 4345 0666 / F: 33(0)1 4307 2777

phase : PC

rev. n° : 01

échelle : 1/10 000

designation

**PLAN DE SITUATION
À L'ÉCHELLE DE LA VILLE**

date : 20/12/2013

nom fichier :
PC-SOISSONS

N°
PS-02

Cm I A143



PHOTO 1
PAYSAGE LOINTAIN

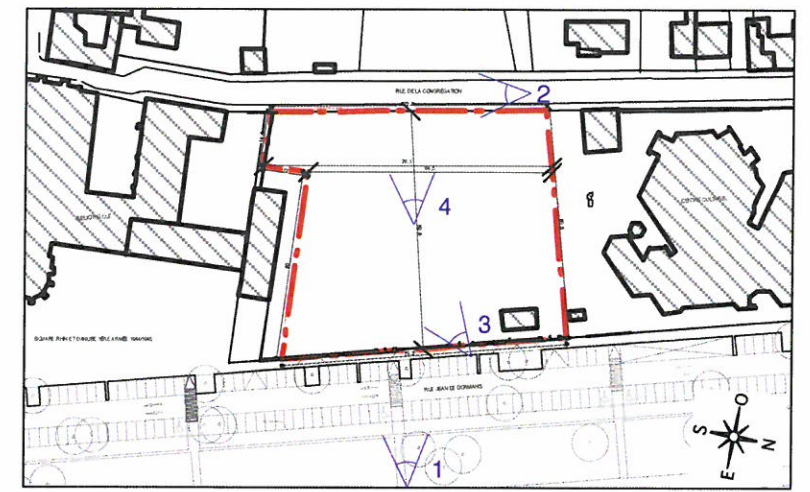




PHOTO 2
ENVIRONNEMENT PROCHE




PHOTO 3



PHOTO 4

| | | | | | |
|---|---|---|---|---|---|
|  | MAÎTRE D'OUVRAGE CINÉMOVIDA A: Immeuble Le Forum 18 av. Voie Domitienne / 34500 Béziers T: 33(0)4 67352188 / F: 33(0)4 67112348 |  | MAÎTRE D'OEUVRE NAÇO [Pa] A: 66, boulevard Diderot / 75012 Paris T: 33(0)1 4345 0666 / F: 33(0)1 4307 2777 | date : 20/12/2013 nom f blier : PC-SOISSONS | N° PE-01 Cm A143 |
| | projet CINÉMOVIDA SOISSONS adresse : Rue Jean de Dormans, Soissons, France | | phase : PC rev. n° : 01 éch. : - | designation PHOTOS DE L'EXISTANT DATANT DU 29 JANVIER 2013 | |

RUE DE LA CONGRÉGATION

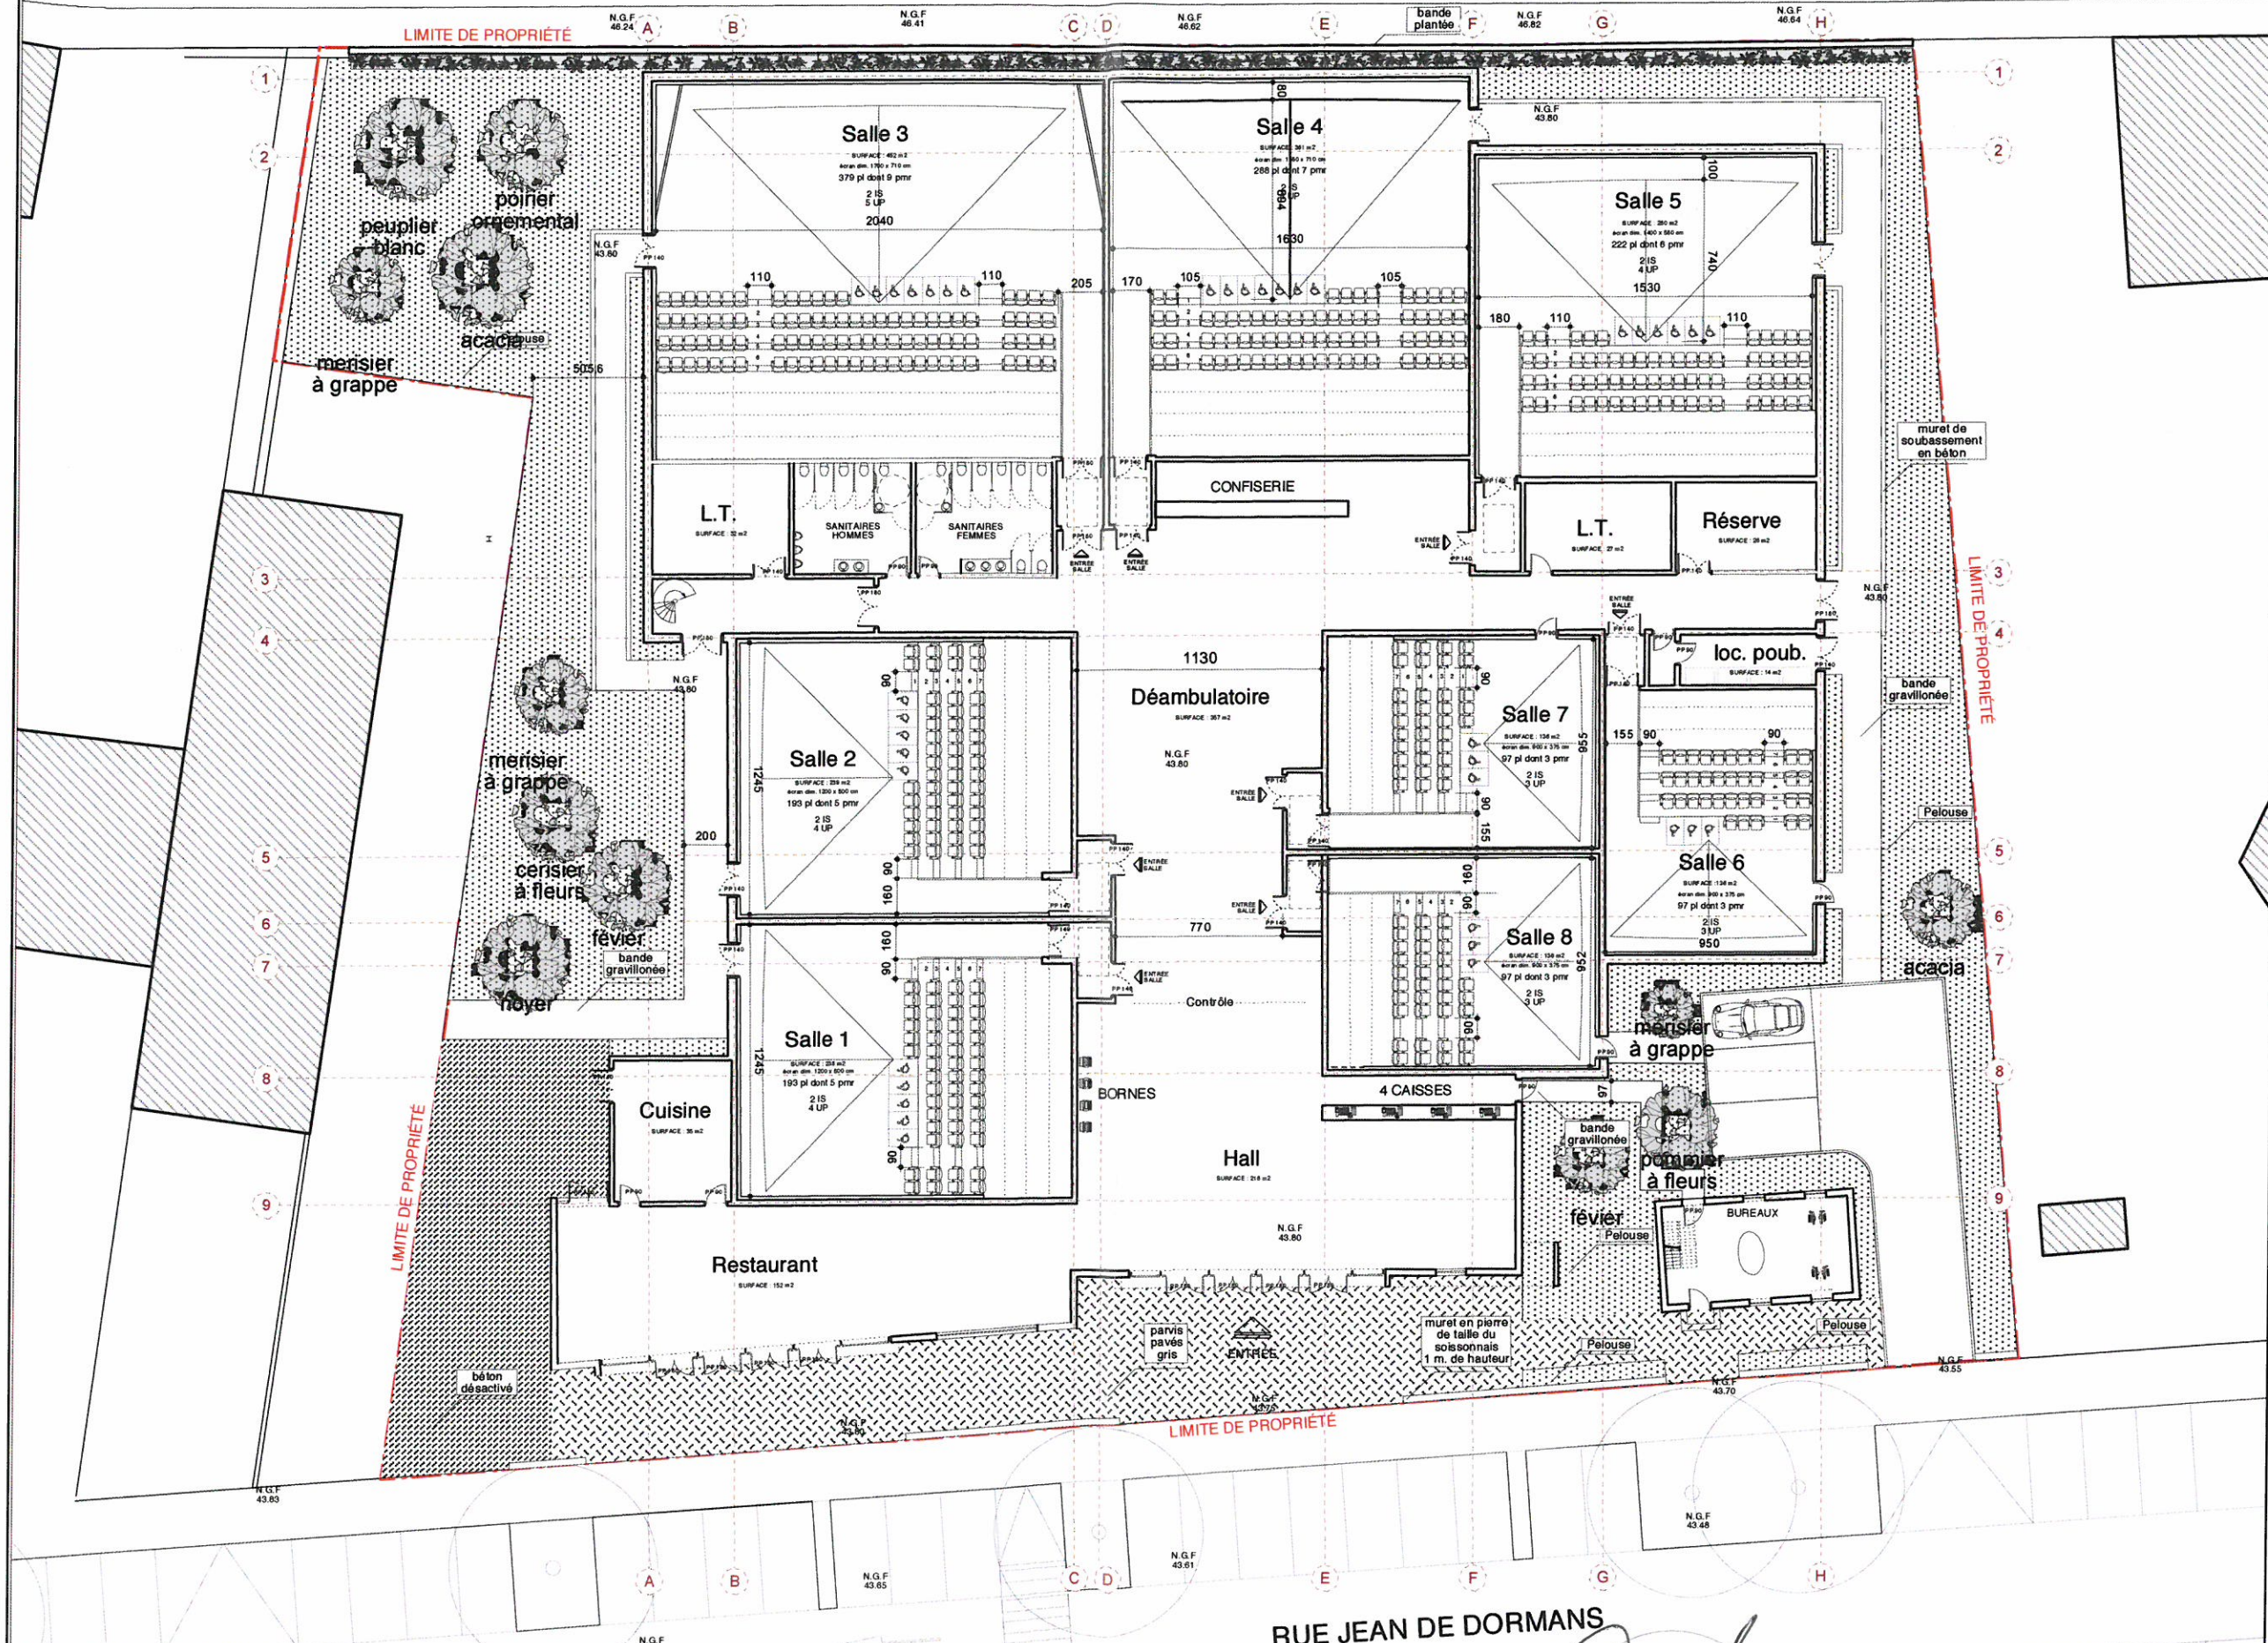

ESC 1 / 200



RUE JEAN DE DORMANS

| | | | | |
|---|------------|--|--------------|---------------------------|
| MAÎTRE D'OUVRAGE CINÉMOVIDA A. Immeuble Le Forum 18 av. Voie Domitienne / 34500 Soissons T. 33(0)4 67352188 / E. sois@cinemovida.com | | MAÎTRE D'OEUVRE NACO [Pa] A. 66, boulevard Diderot / 75012 Paris T. 33(0)1 4345 0666 / F. 33(0)1 4307 2777 | | date : 20/12/2013 |
| projet : CINÉMOVIDA SOISSONS | phase : PC | rev. n° : 01 | éch. : 1/200 | nom fichier : SOISSONS PC |
| adresse : Rue Jean de Dormans, Soissons, France | | désignation : PLAN DU PROJET RDC | | N° : PP-01 |

Cm I A143




SITE DU PROJET
CINÉMOVIDA

MUSEE DE SOISSONS

BIBLIOTHEQUE MUNICIPALE

HÔTEL DE VILLE DE SOISSONS

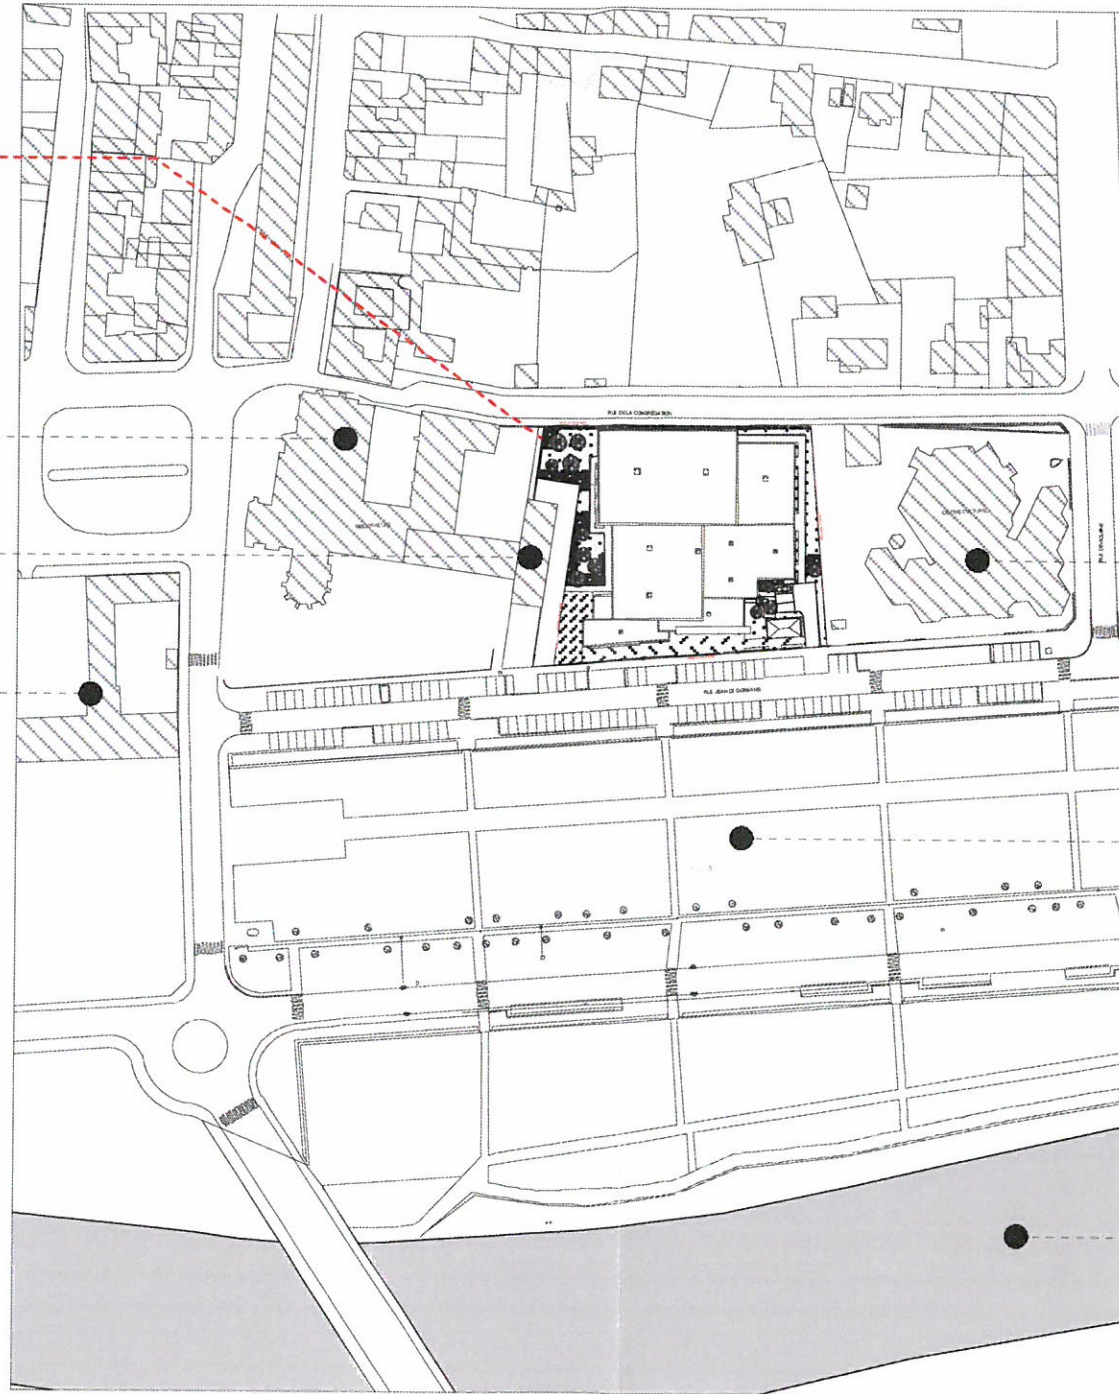

CENTRE CULTUREL
LE MAIL

PROJET DES BERGES DE L' AISNE

L' AISNE



ESC 1 / 2000



MAÎTRE D'OUVRAGE

CINÉMOVIDA
A: Immeuble Le Forum
18 av. Voie Domitienne / 34500 Béziers
T: 33(0)4 67352188 / F: 33(0)4 67112348



MAÎTRE D'OEUVRE

NAÇO [Pa]
A: 66, boulevard Diderot / 75012 Paris
T: 33(0)1 4345 0666 / F: 33(0)1 4307 2777

date : 20/12/2013

nom f chier :
SOISSONS PC

projet **CINÉMOVIDA SOISSONS**

phase : PC rev. n° : 01 éch. : 1/ 2 000

N°
PA-01

adresse : Rue Jean de Dormans, Soissons, France

designation **PLAN DES ABORDS**

Cm | A143