



VUE n° 01 - actuel (Décembre 2013)

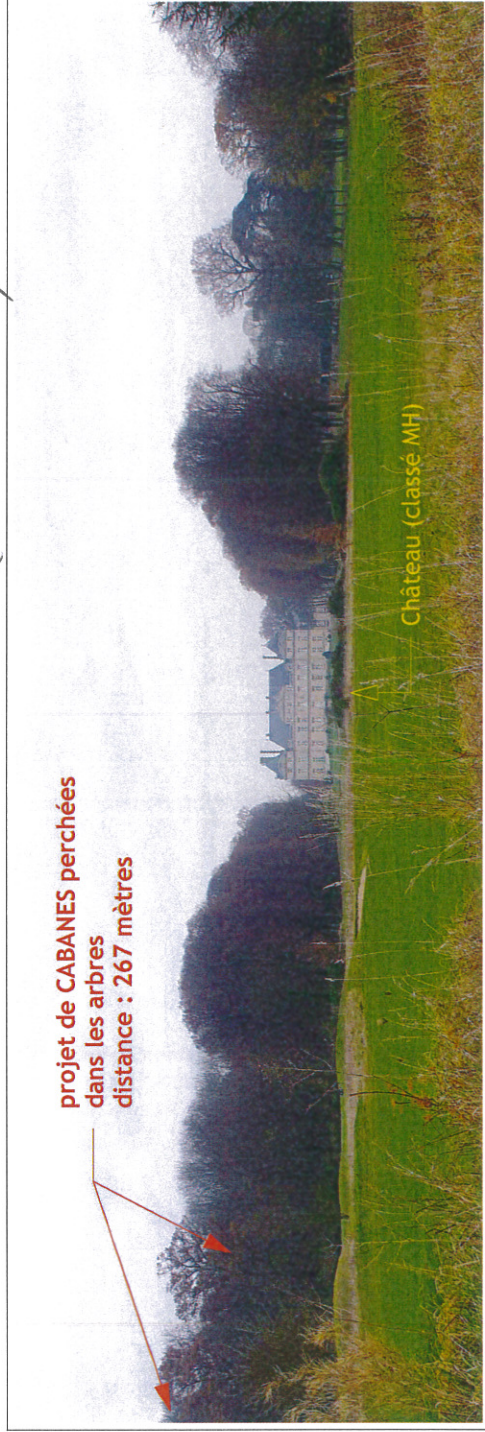

vues hivernales - paysage lointain

VUE n° 02 - actuel (Décembre 2013)

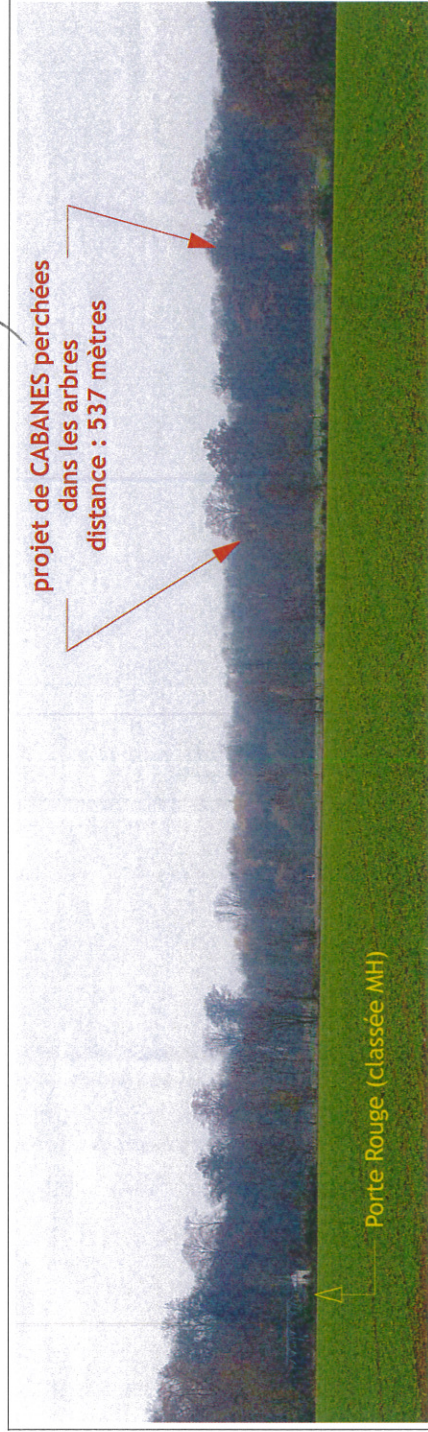

VOLET PAYSAGER - paysage lointain

VUE n° 01 - Projet (Décembre 2013).

projet de CABANE perchée  
type 02bis  
distance : 267 mètres




Vue Hivernale - paysage lointain



Vue Hivernale - environnement proche

A4 = échelle 1/7.500<sup>ème</sup>

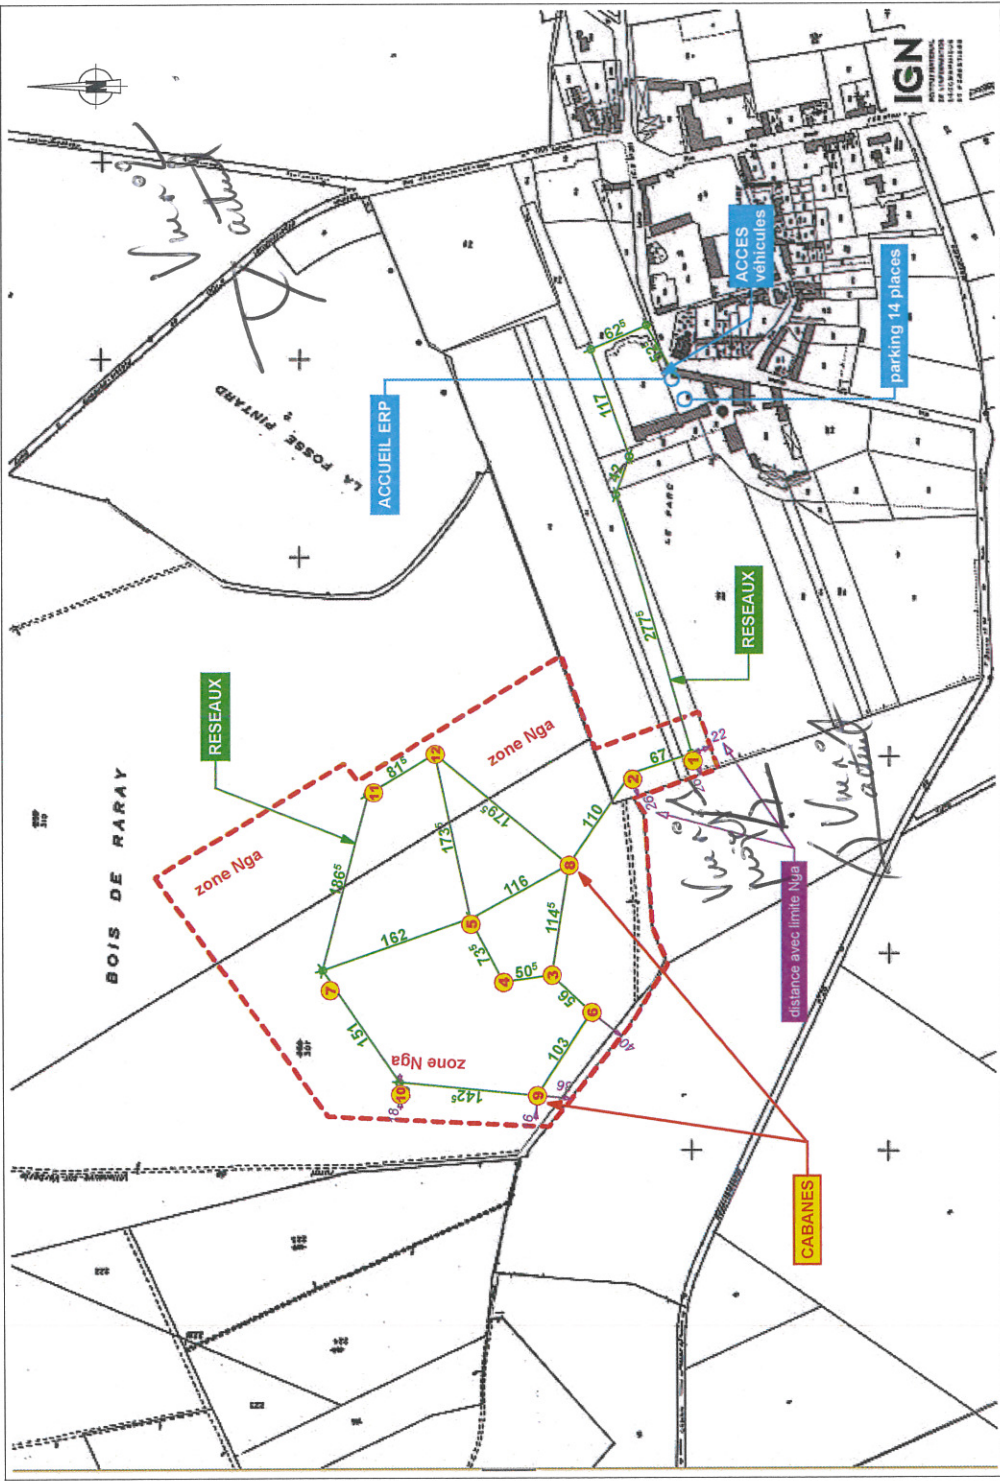

PLAN des RESEAUX


PROJET CABANES DE RARAY - 60810 RARAY



PROJET  
12 CABANES  
dans les arbres

ZNIEFF - type 1

A4 = échelle 1/30.000<sup>ème</sup>

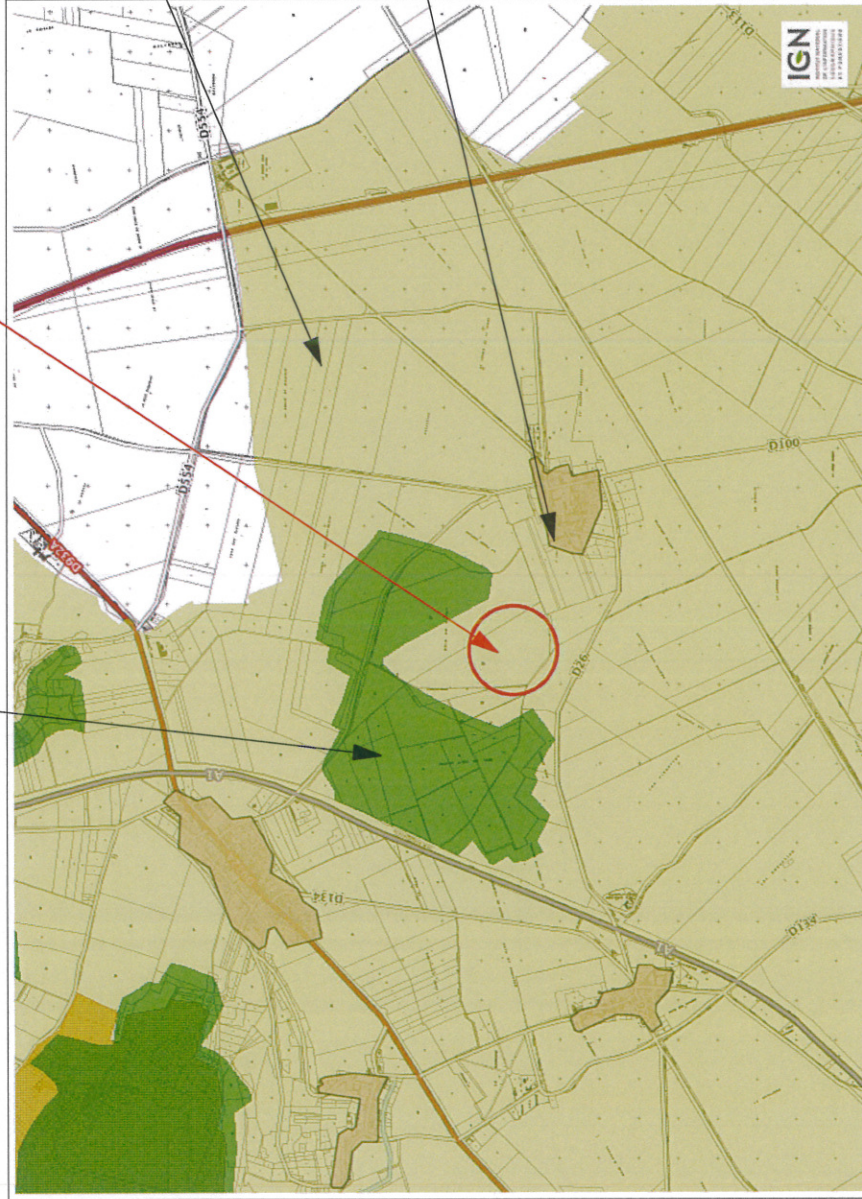


PARC NATUREL REGIONAL  
et  
SITE INSCRIT de  
la Vallée de la Nonette

château de Raray  
classé MH

PLAN DE SITUATION - Commune de Raray

PROJET CABANES DE RARAY - 60810 RARAY


A4 = échelle 17.500<sup>ème</sup>

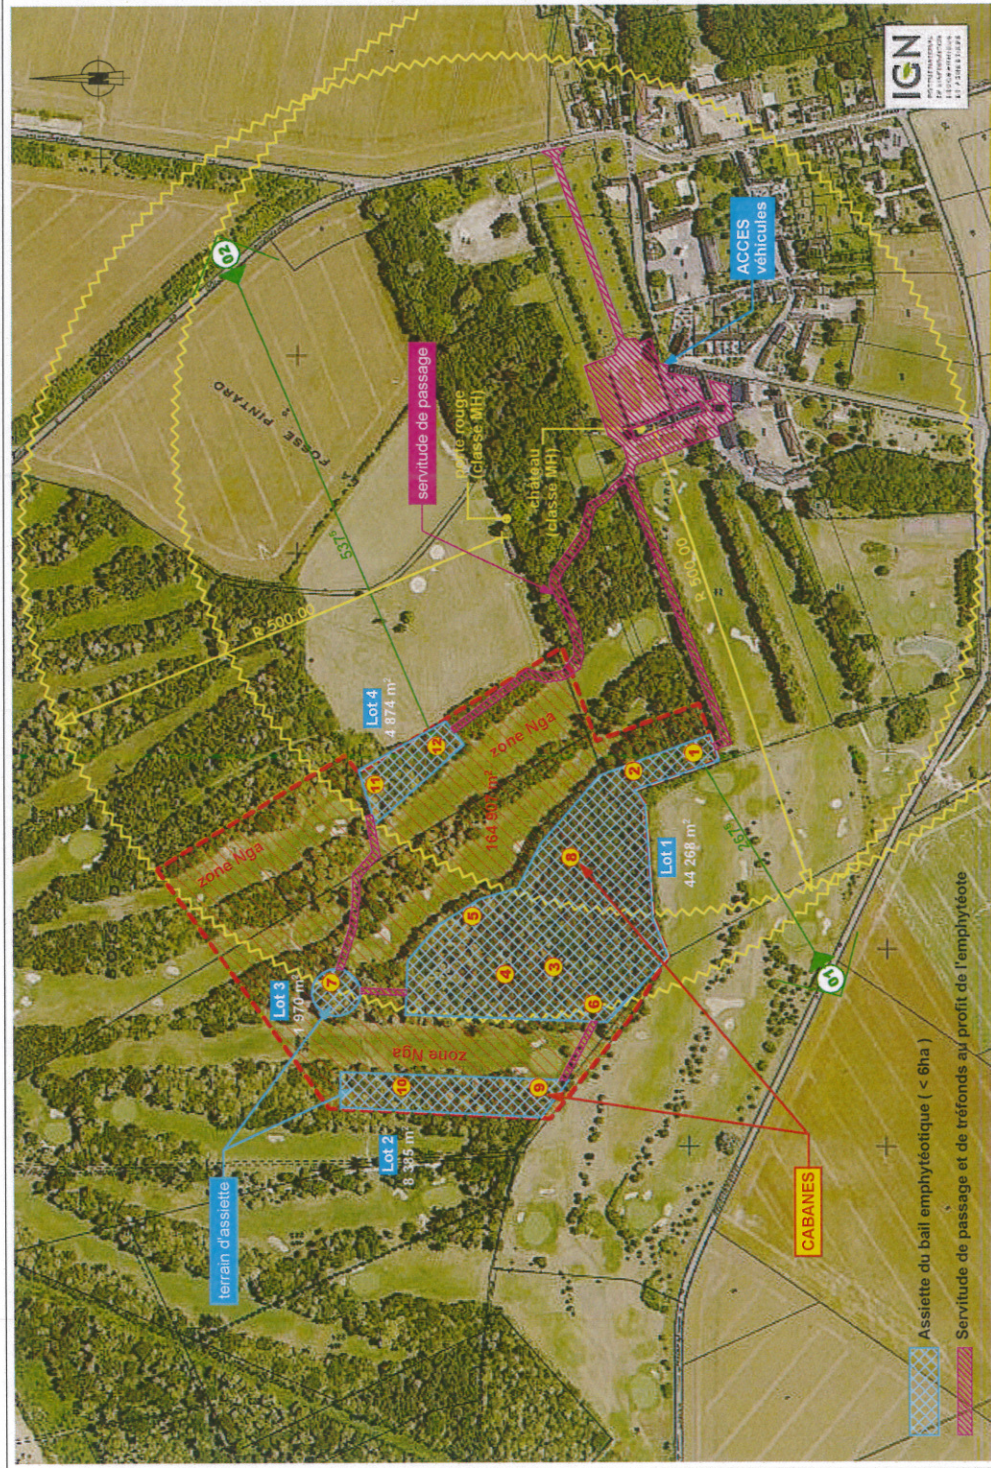

PLAN de L'ASSIETTE du BAIL EMPHYTEOTIQUE et des SERVITUDES

PROJET CABANES DE RARAY - 60810 RARAY


CABANE 02 - type 2bis

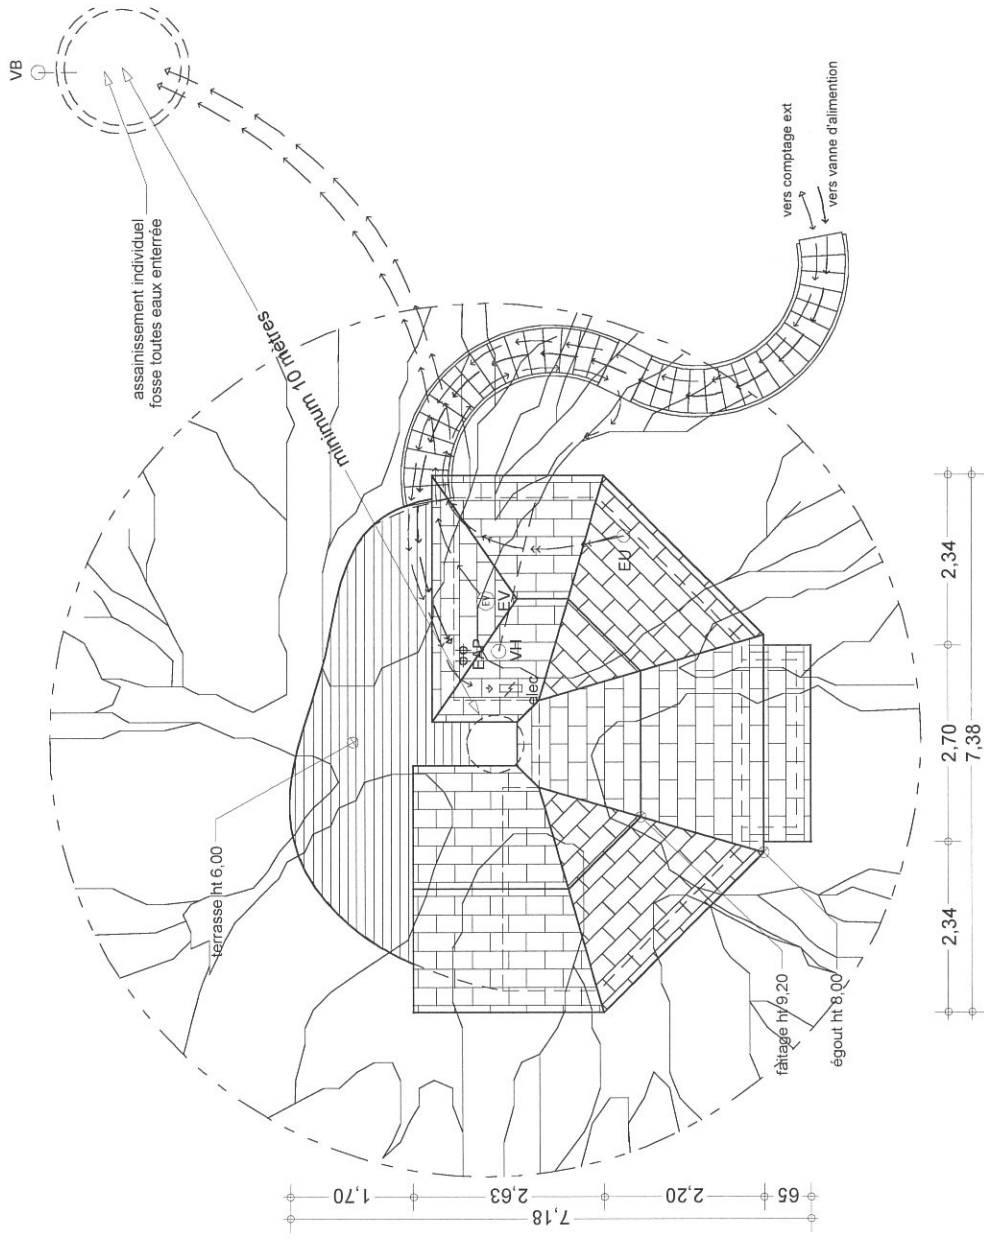

A4 = échelle 1/100<sup>ème</sup>

PROJET CABANES DE RARAY - 60810 RARAY

CABANE 08 - type spa

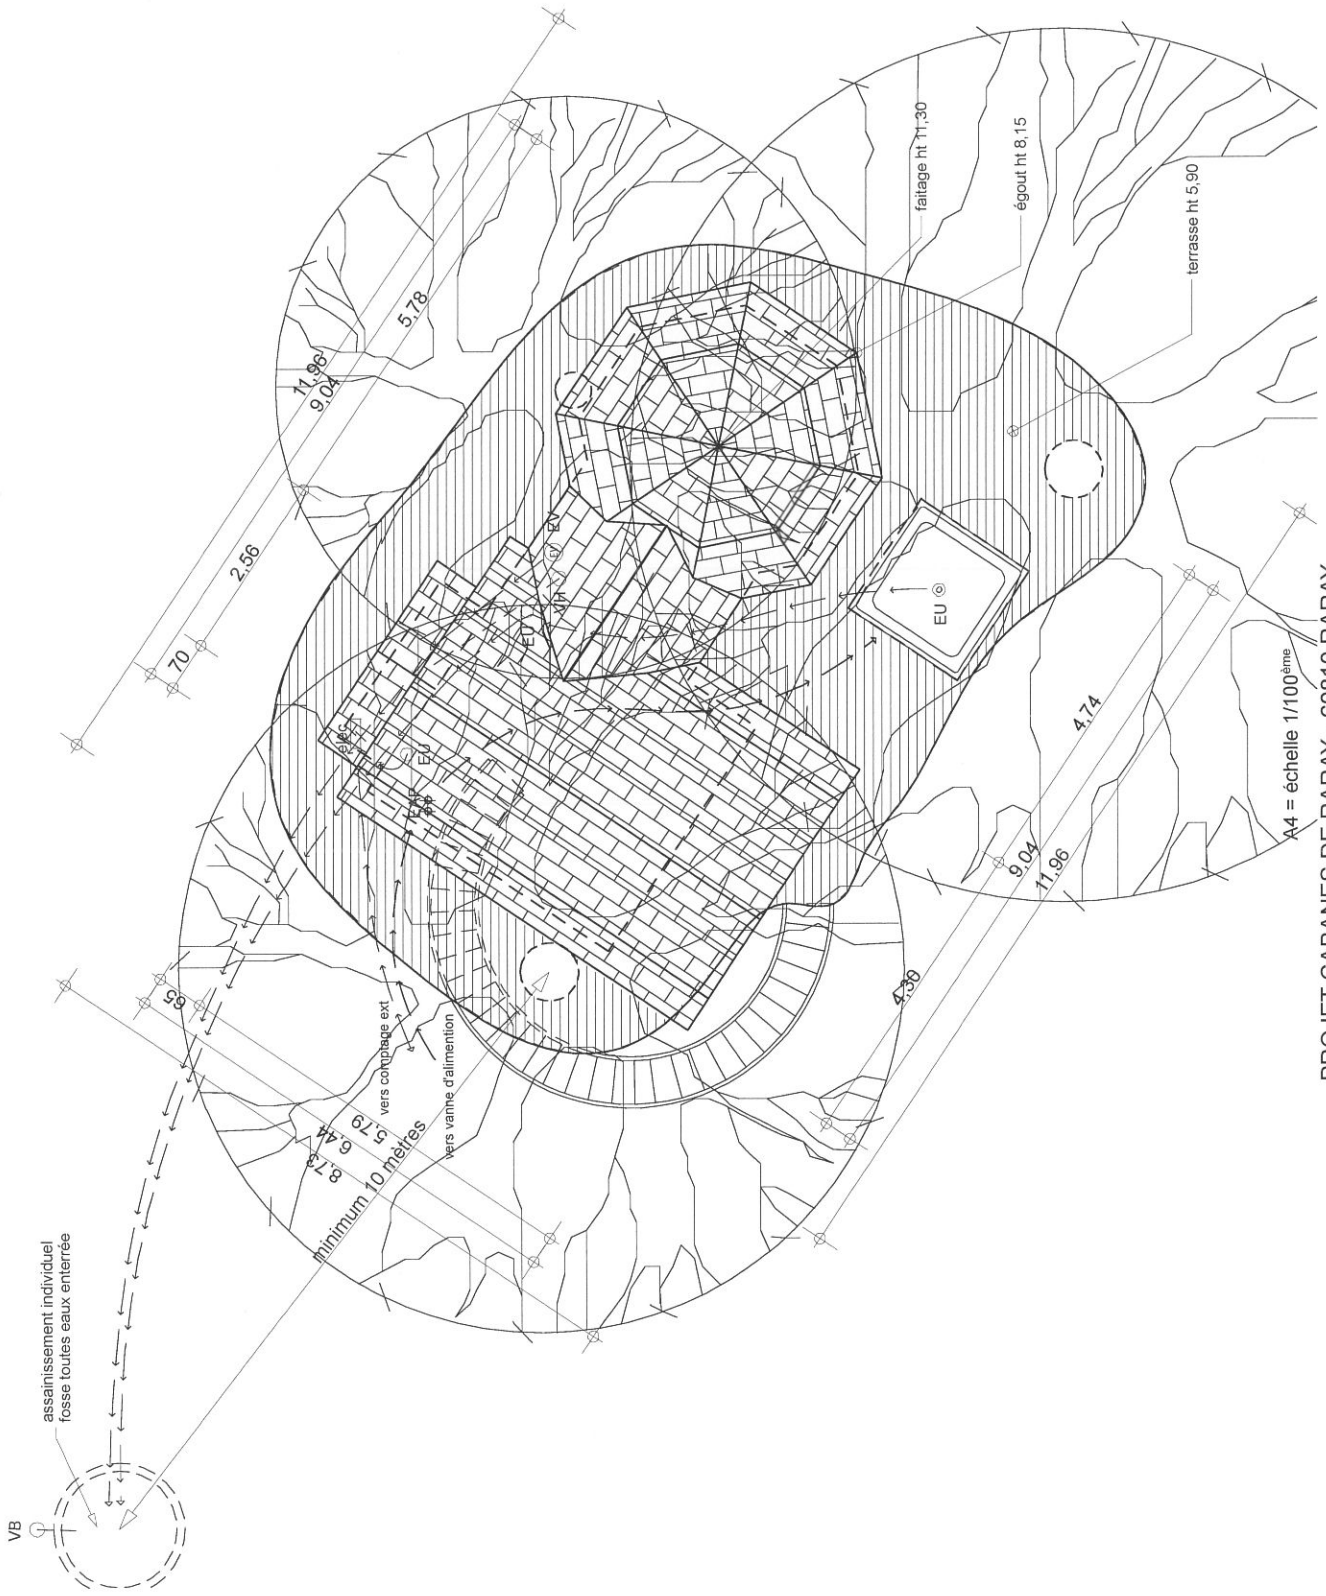

PROJET CABANES DE RARAY - 60810 RARAY

A4 = échelle 1/100<sup>ème</sup>





EXEMPLES D'ARBRES SUPPORT



chêne mature



chêne mature

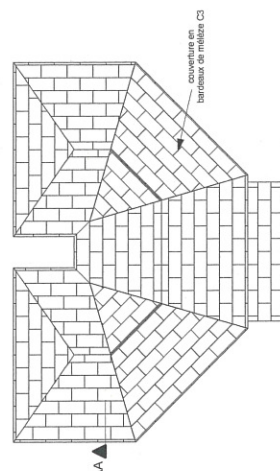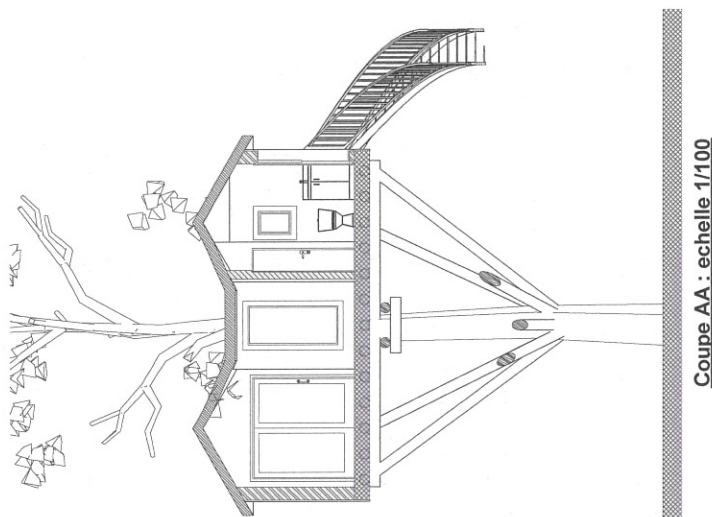


Toiture : échelle 1/100

**NID PERCHE®**  
 Créateur d'hébergements insolites


SARL MAISONS DANS LES ARBRES®  
 « Le Role » 24440 Sainte Sabine Born  
 www.nidperche.com

Tel : 0033 (0)5 53 22 73 52  
 contact@nidperche.com

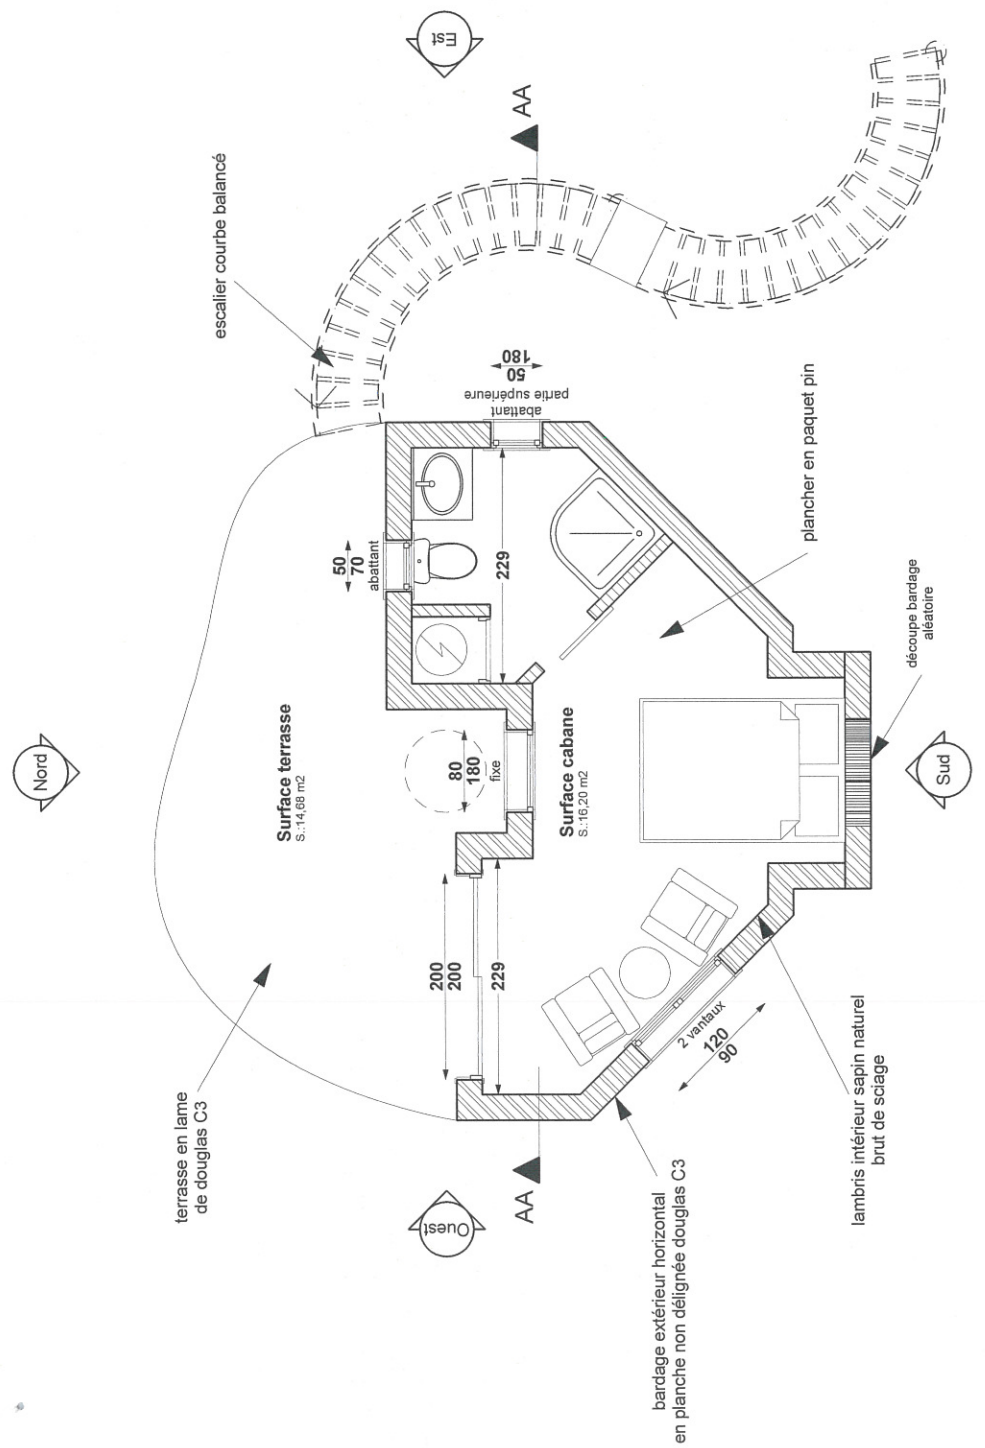


Mise en plan : échelle 1/50

Projet Château de Raray Cabane 2bis
Surface cabane : 16.2 m <sup>2</sup>
Surface terrasse : 14.7 m <sup>2</sup>
Surface palier : 1.9 m <sup>2</sup>
Hauteur cabane : 6 m

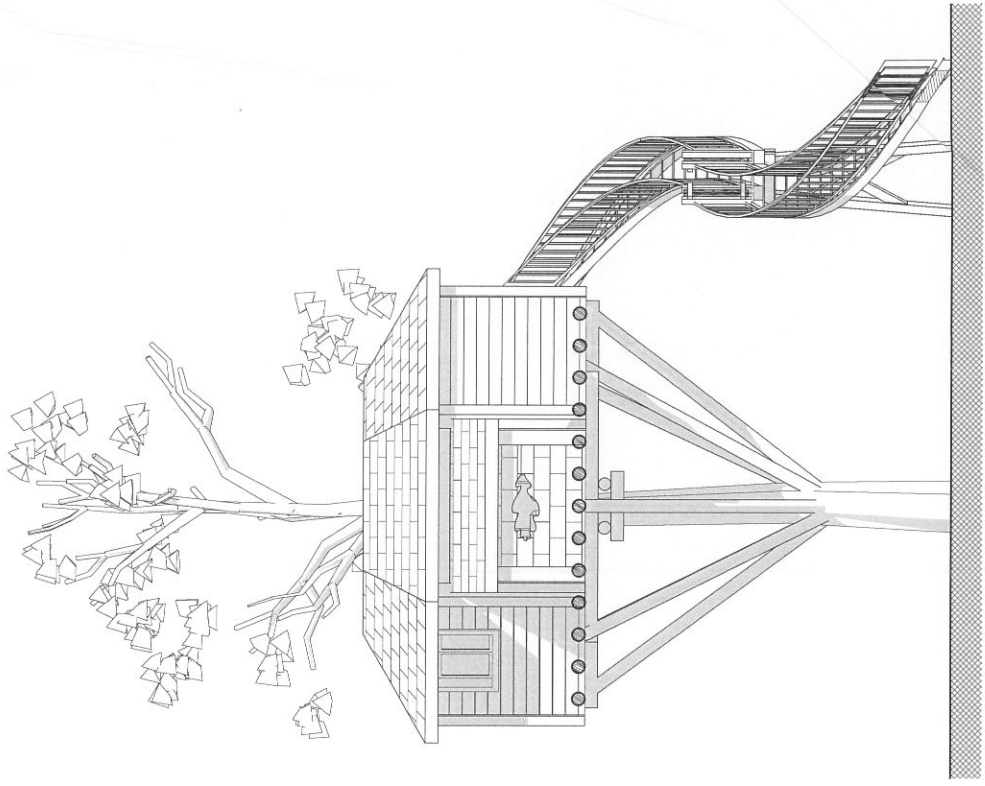


Facade Sud : echelle 1/80

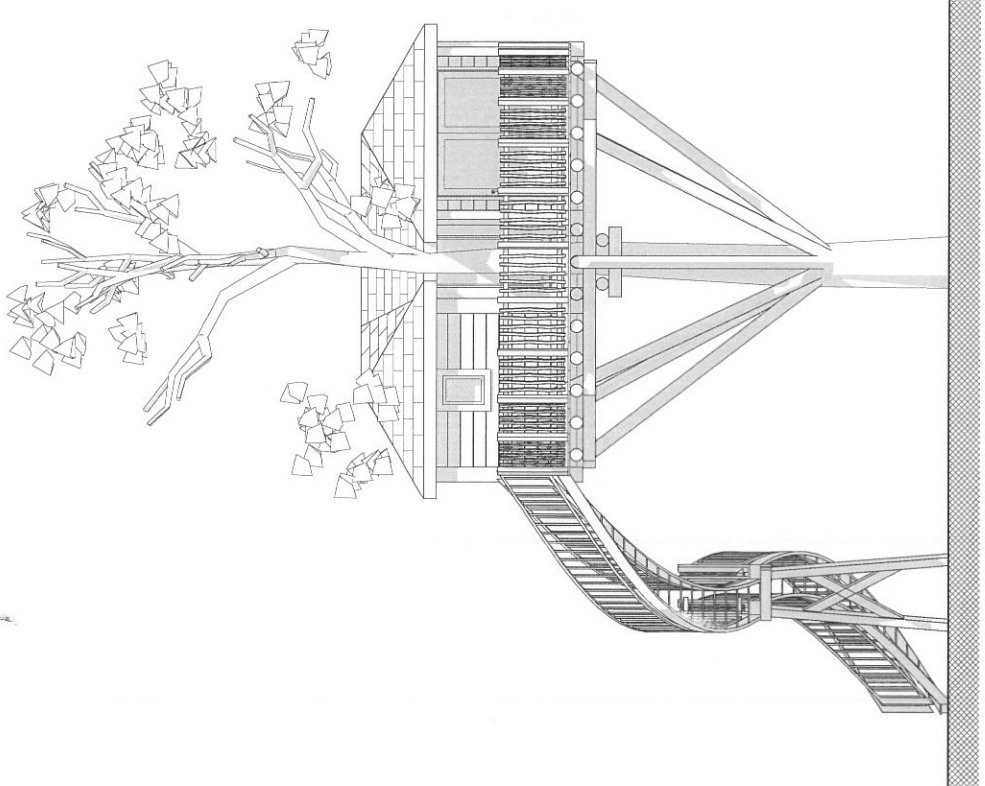

Facades Nord : echelle 1/80



SARL MAISONS DANS LES ARBRES ®  
 « Le Role » 24440 Sainte Sabine Born  
 contact@nidperche.com  
 www.nidperche.com

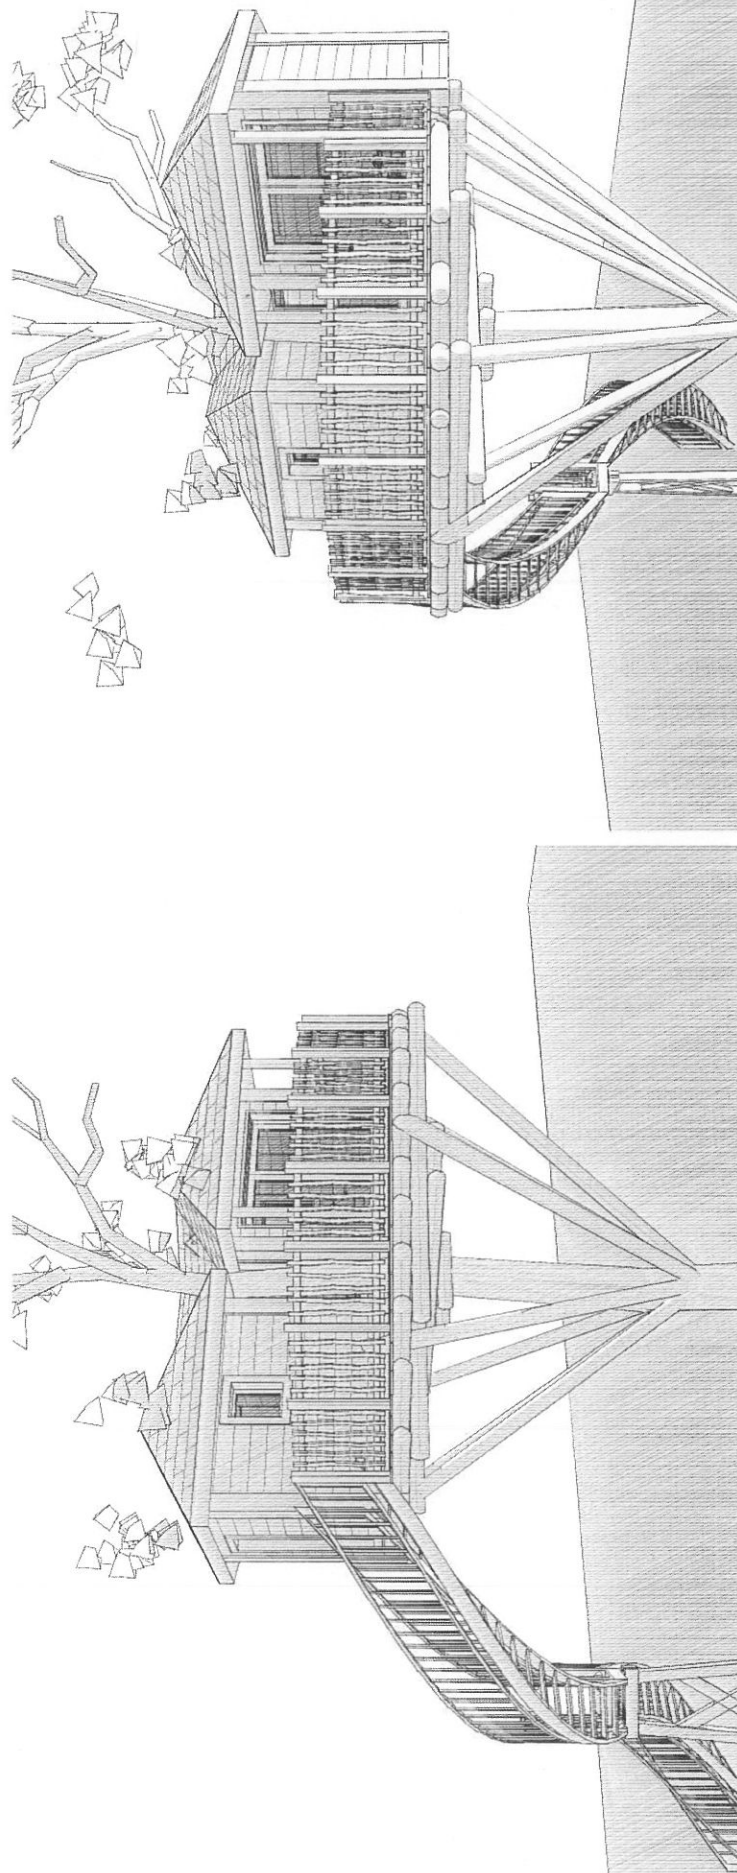

Perspective esquisse



SARL MAISONS DANS LES ARBRES ©  
« Le Rôle » 24440 Sainte Sabine Born  
Tel : 0033 (0)5 53 22 73 52  
contact@nidperche.com  
www.nidperche.com