

Ferme Eolienne le Maisseil
233 rue du Faubourg Saint-Martin
75010 Paris


Demande d'autorisation d'exploiter

Demande de permis de construire


Plan des abords D

Réalisé en Janvier 2016

Echelle

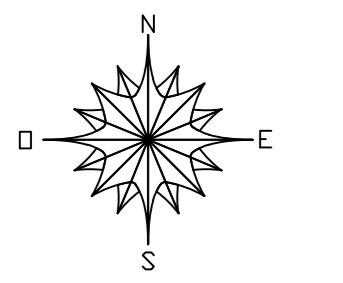

Echelle 1/2500

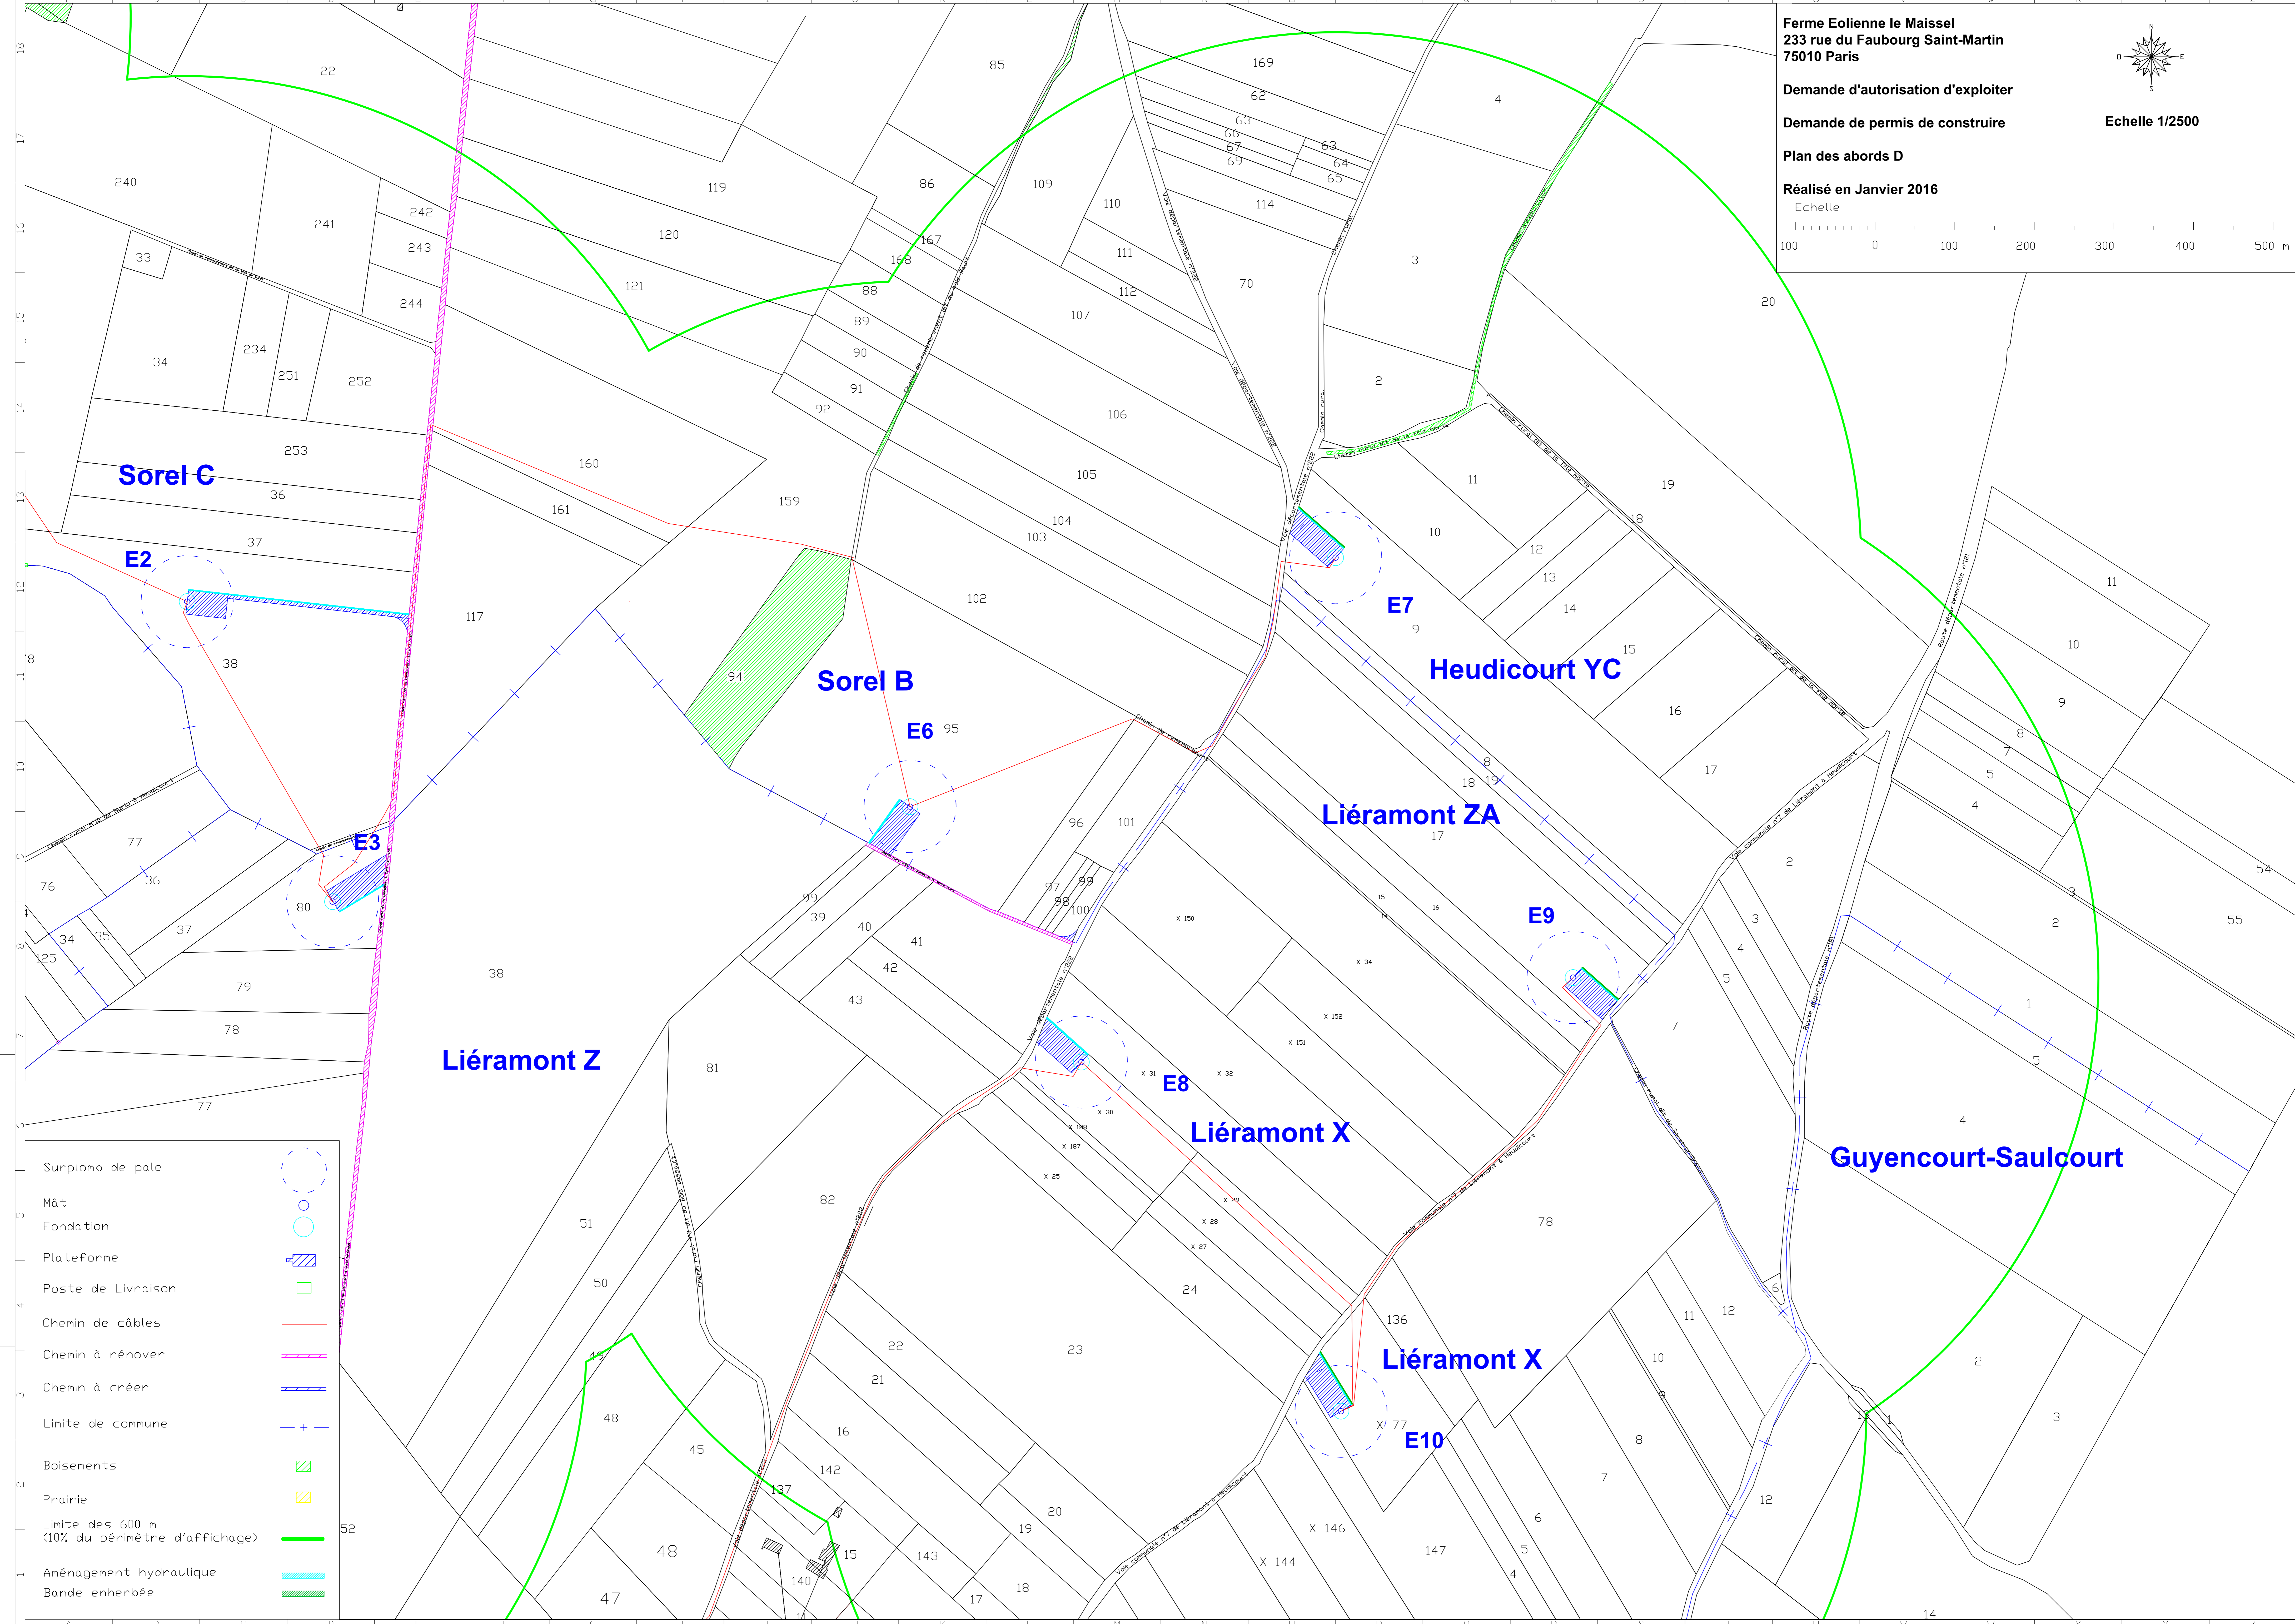

- Surplomb de pale
- Mât
- Fondation
- Plateforme
- Poste de Livraison
- Chemin de câbles
- Chemin à rénover
- Chemin à créer
- Limite de commune
- Boisements
- Prairie
- Limite des 600 m (10% du périmètre d'affichage)
- Aménagement hydraulique
- Bande enherbée