

PERMIS DE CONSTRUIRE
Installation de 10 éoliennes et d'un poste de livraison
FOUQUESCOURT / MAUCOURT 80170

MAÎTRE D'OUVRAGE
IDEX
DEPARTEMENT DE LA SOMME
FOUQUESCOURT / MAUCOURT

MAÎTRISE D'OEUVRE
PARAL'AX Architecture
14 ZAL Les Pichottes
Ailinchun 62142
Tel 03 21 31 85 70 / Fax 03 21 31 85 77

PLAN D'EXPLOITATION PARTIE 1

| Phase | n° | Indice |
|-------|----|--------|
| PC | 28 | A |

1437 IDEX-FOUQ10
Z:\AFFAIRES\1437 IDEX-Fouq10\PC\COM\PS1437A1.ppt

| Indice | Date | Modifications |
|--------|------------|---------------|
| A | 10/03/2015 | Création |
| | | |
| | | |
| | | |

TERRES AGRICOLES

TERRES AGRICOLES

SECTION ZL

SECTION ZK

SECTION ZL

COMMUNE DE FOUQUESCOURT


COMMUNE DE MAUCOURT

TERRES AGRICOLES

TERRES AGRICOLES

TERRES AGRICOLES

TERRES AGRICOLES

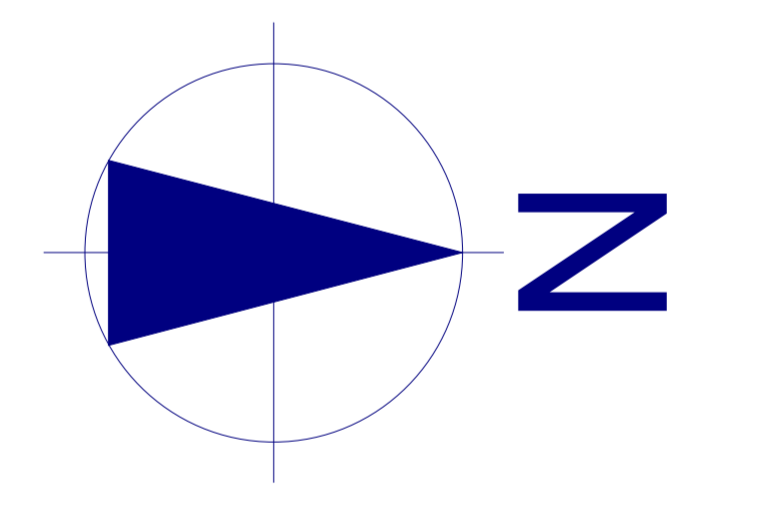

E3
(2)
(13)

E2
(7)

E1
(22)

E4
(24)

E5
(3)


E6
(4)

E7
(16)

E8
(17)

E9
(21)

E10
(23)

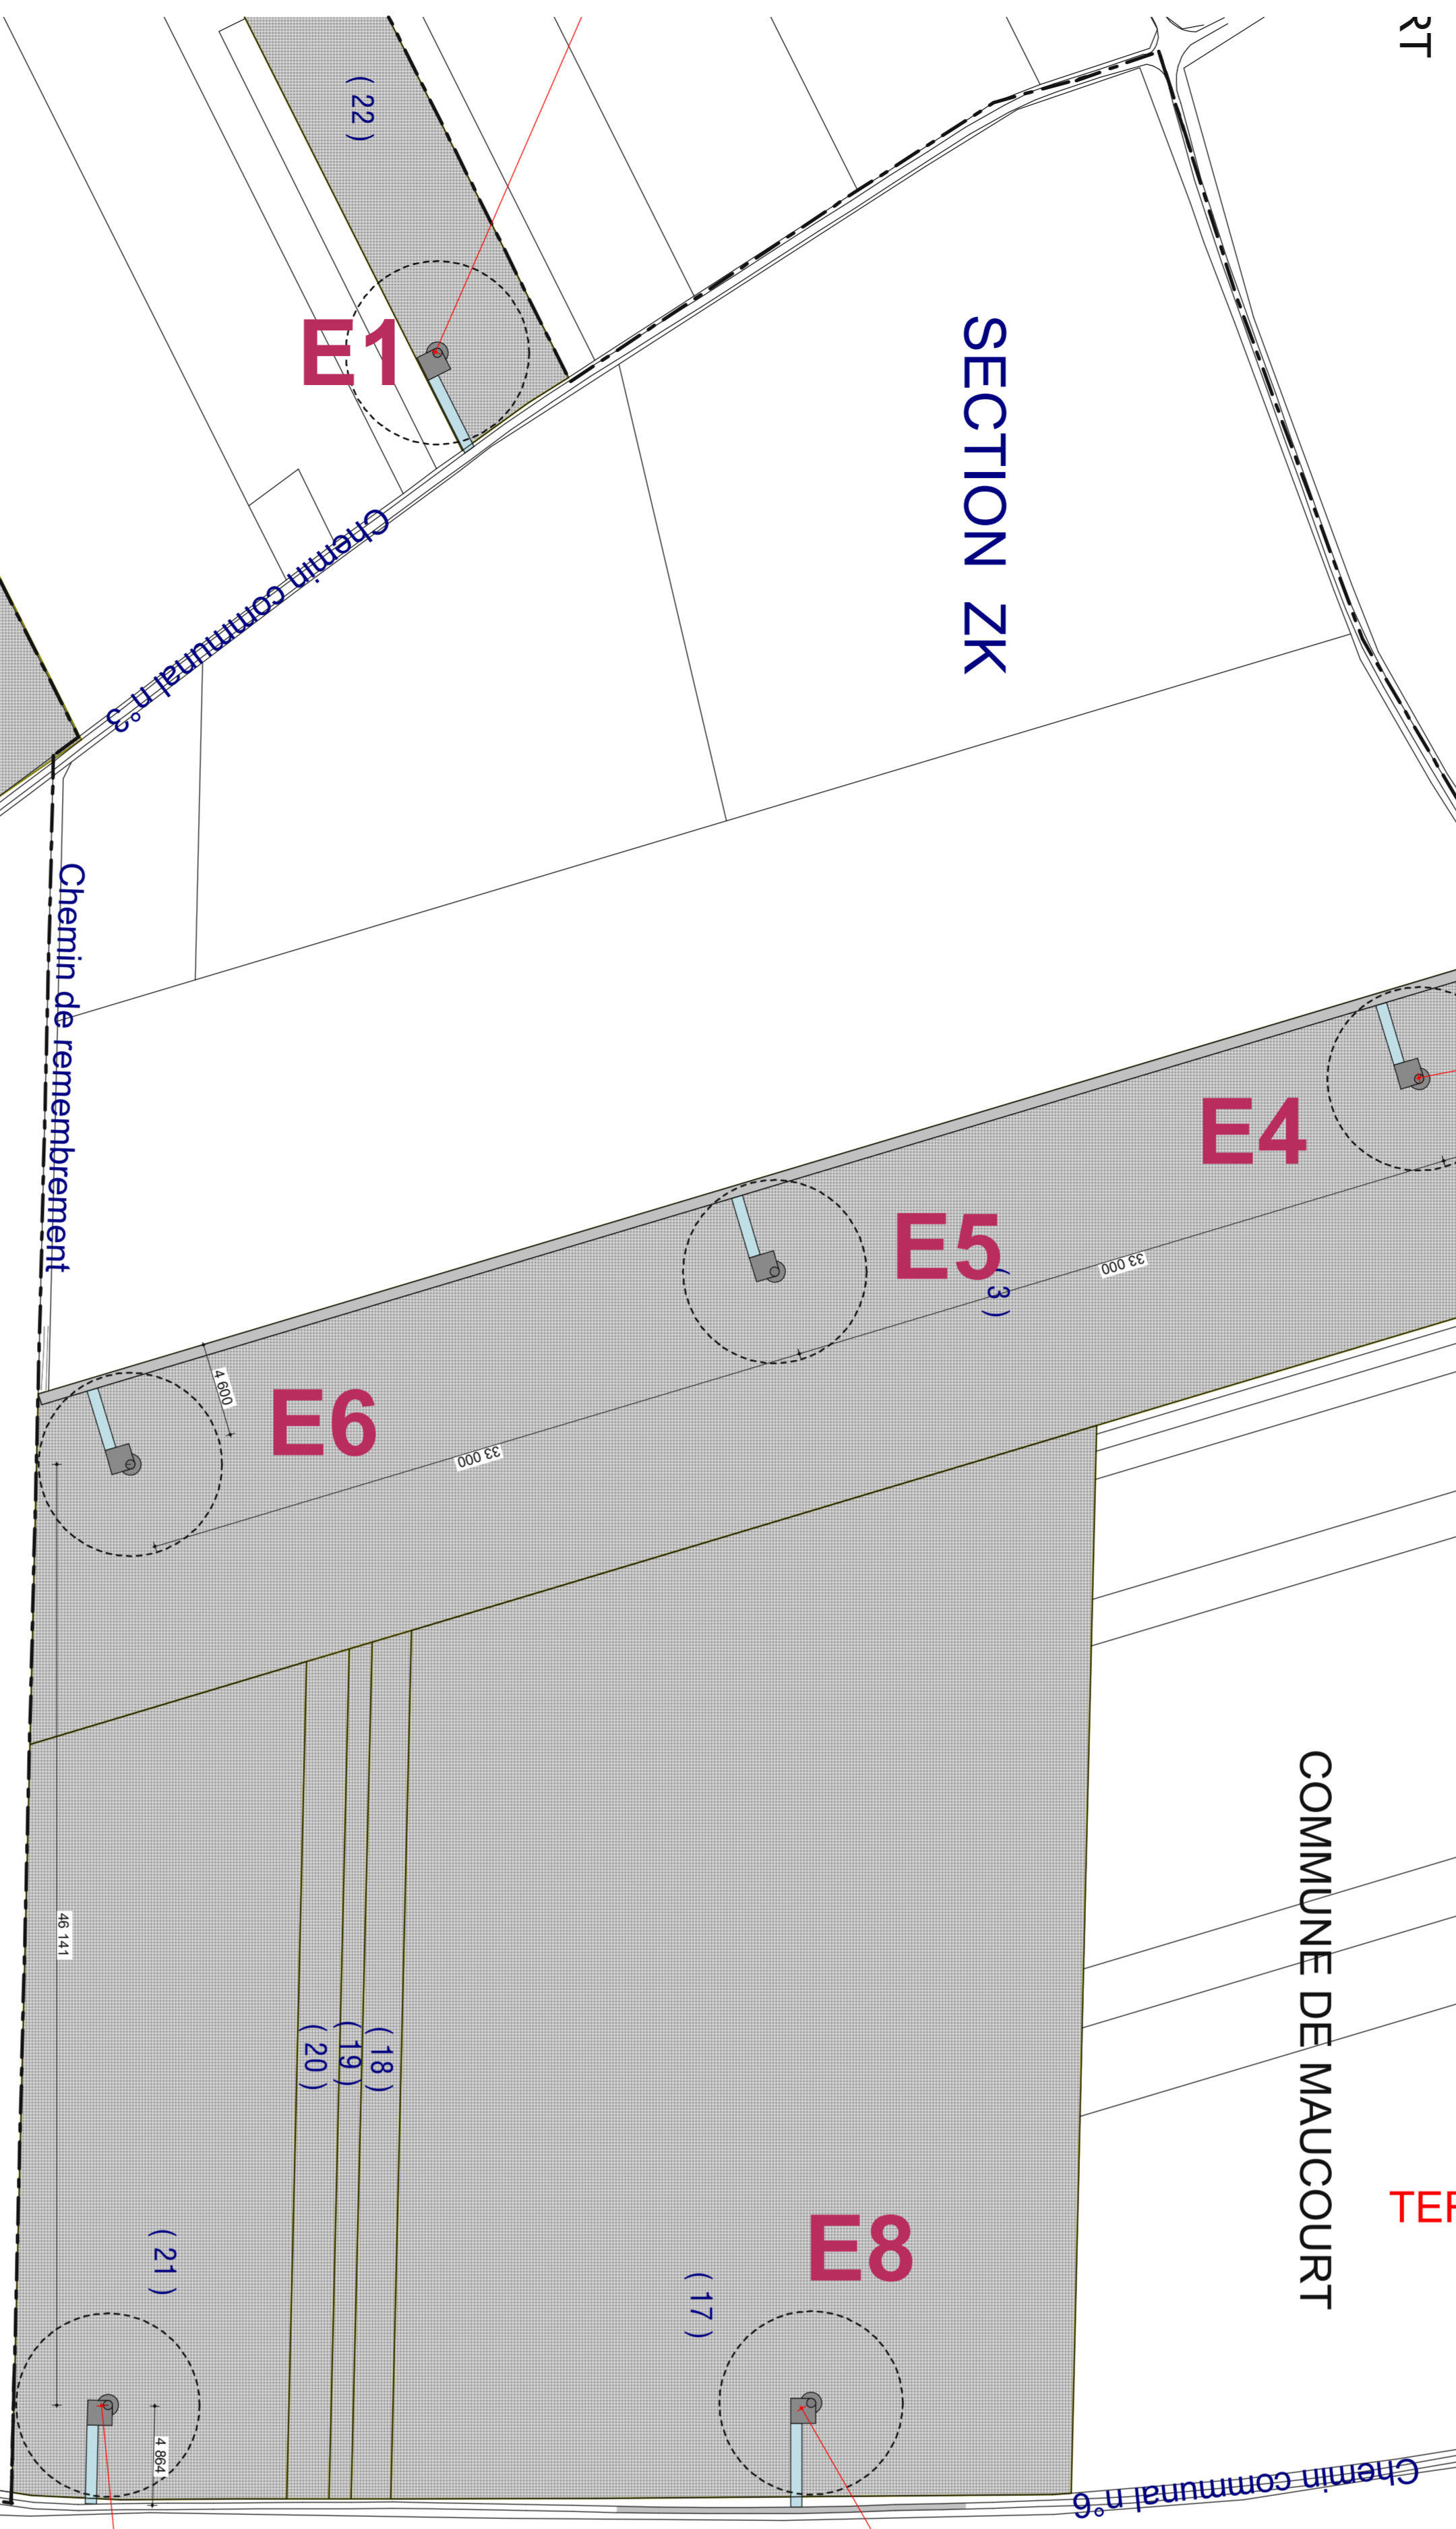

PERMIS DE CONSTRUIRE
Installation de 10 éoliennes et d'un poste de livraison
FOUQUESCOURT / MAUCOURT 80170

MAÎTRE D'OUVRAGE
IDEX
DEPARTEMENT DE LA SOMME
FOUQUESCOURT / MAUCOURT

MAÎTRISE D'OEUVRE
PARAL'AX Architecture
14 ZAL Les Pichottes
Ailincun 62142
Tel 03 21 31 85 70 / Fax 03 21 31 85 77

PLAN D'EXPLOITATION PARTIE 2

| Phase | n° | Indice |
|-------|----|--------|
| PC | 29 | A |

| Indice | Date | Modifications |
|--------|------------|---------------|
| A | 10/03/2015 | Création |
| | | |
| | | |