





DOSSIER D'AUTORISATION ENVIRONNEMENTALE Plans demande d'approbation de projet d'ouvrage

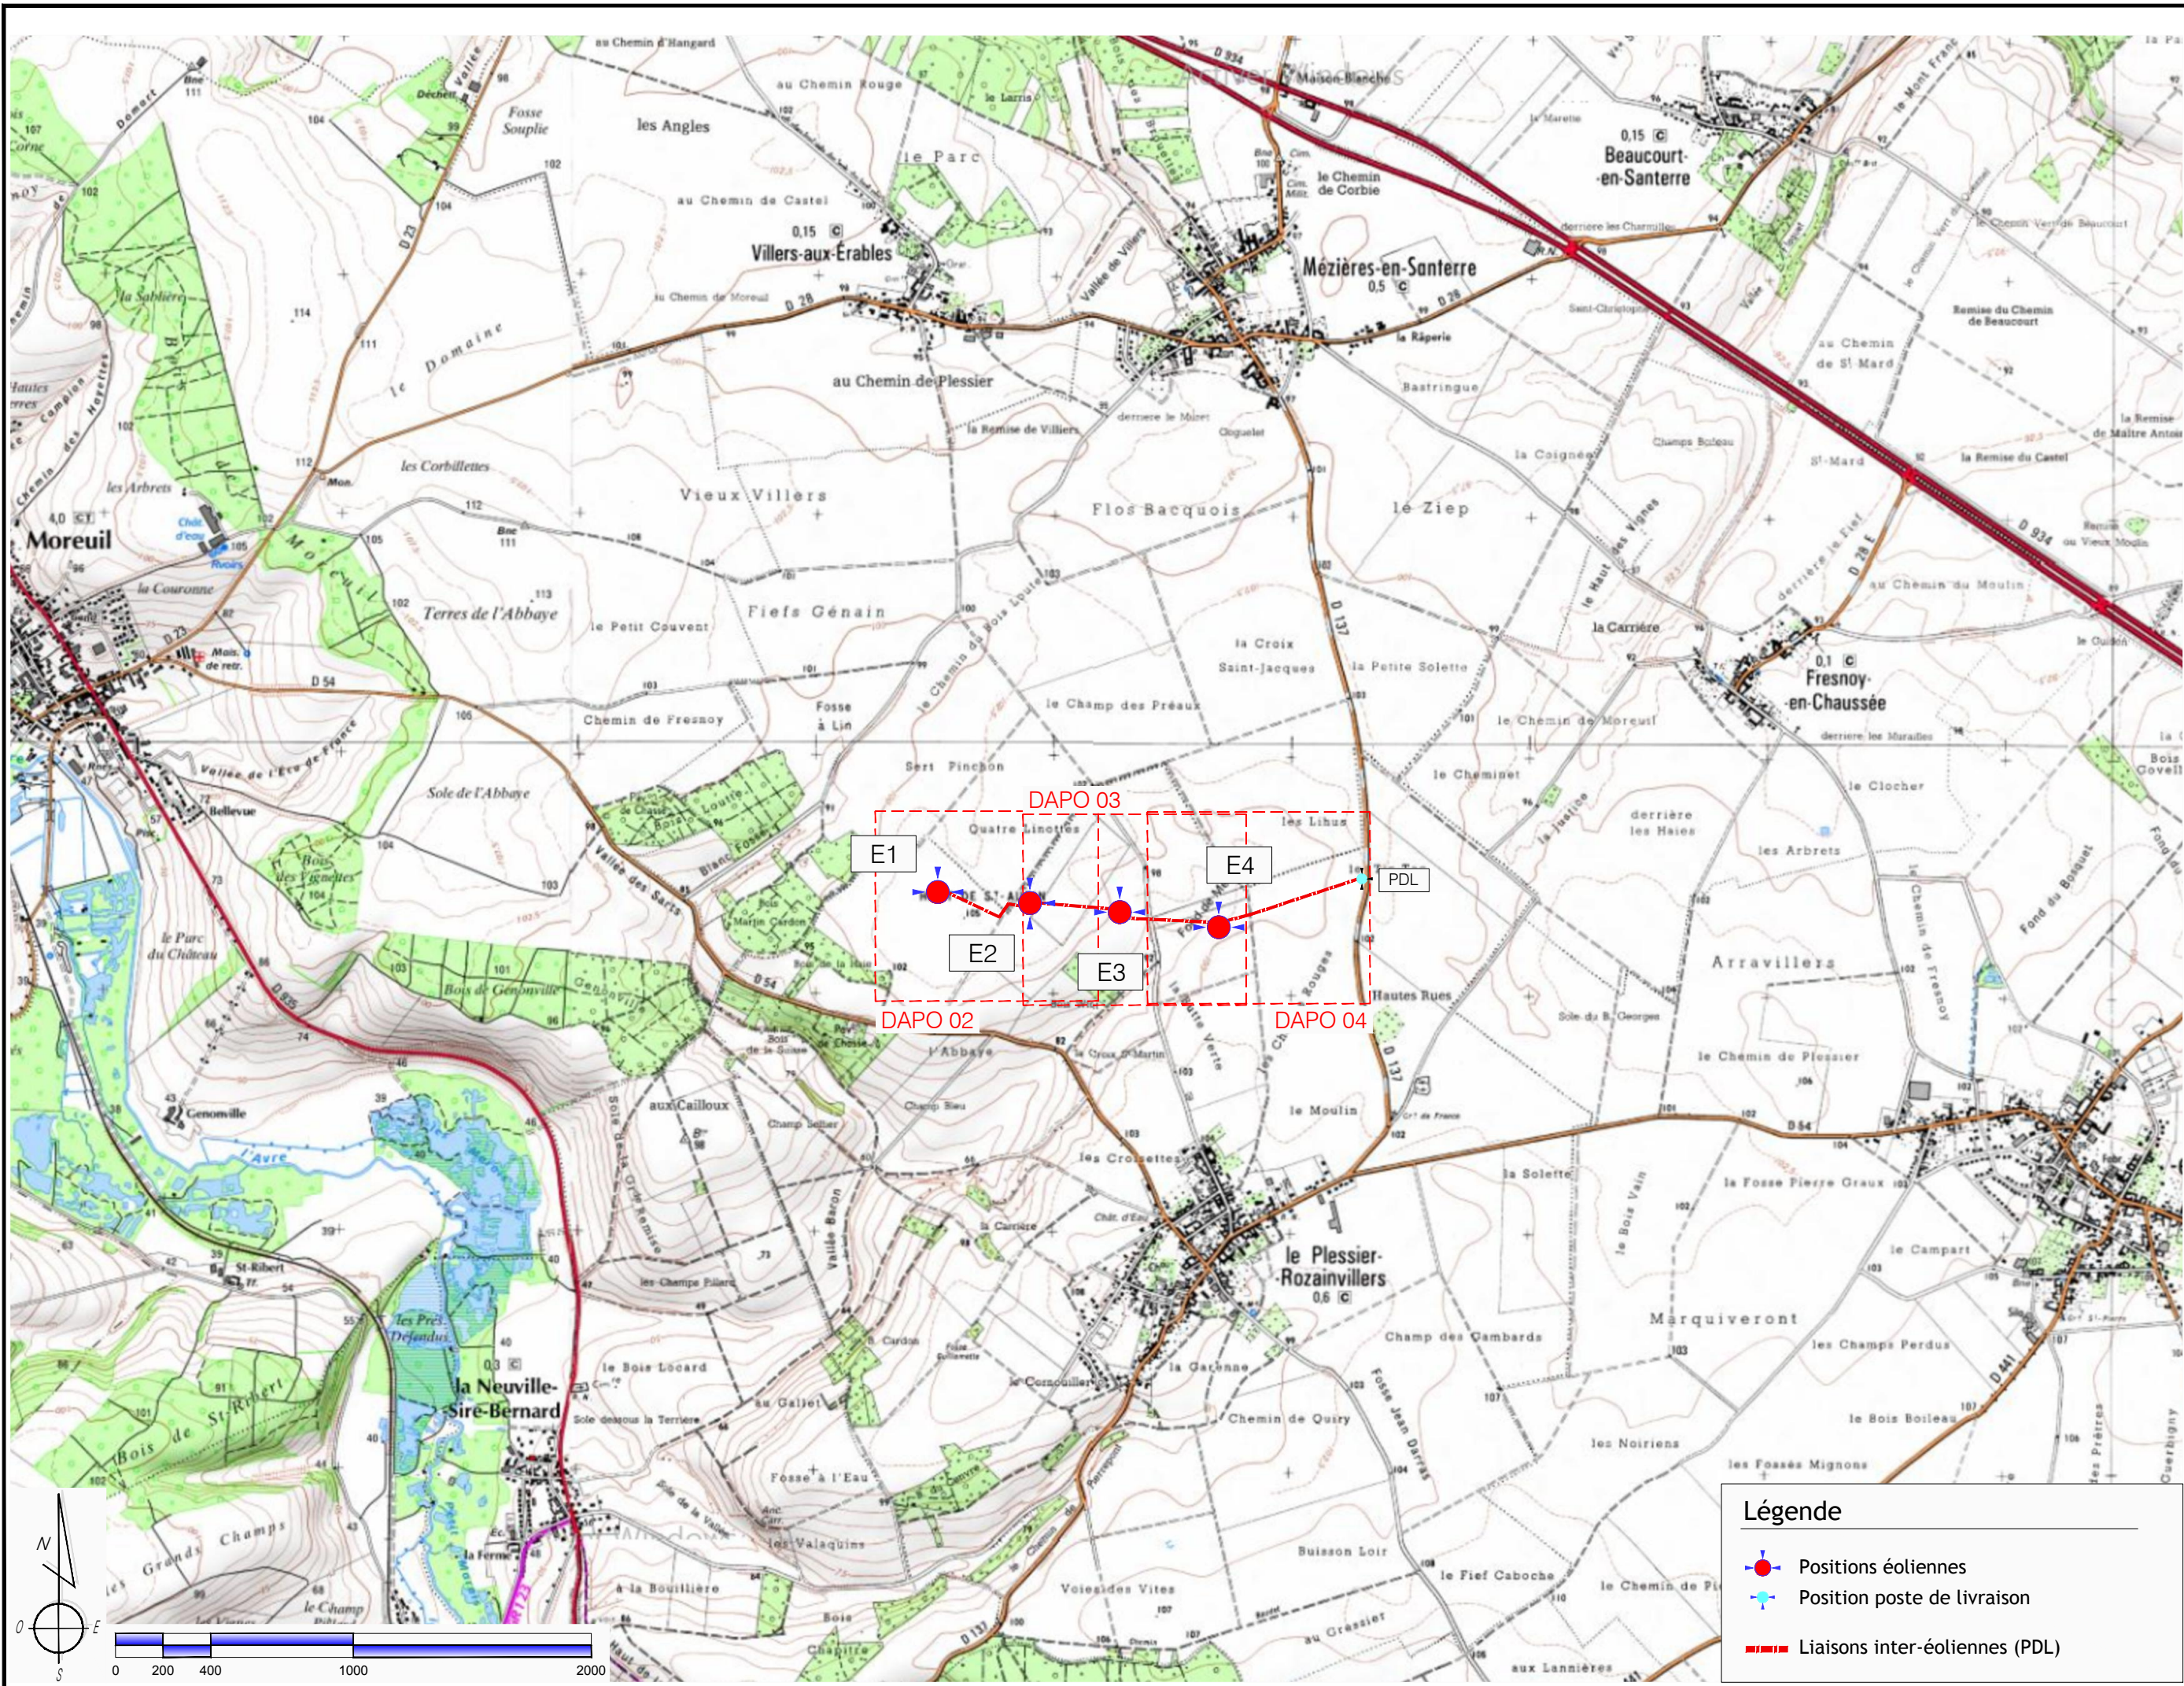

Légende



- Positions éoliennes
- + Position poste de livraison
- - - Liaisons inter-éoliennes (PDL)

<p>MAITRE D'OUVRAGE : ELICIO FRANCE SAS 30 Boulevard Richard LENOIR 75011 PARIS www.elicio-france.fr</p>	<p>BUREAU D'ETUDES ASTECA ECOPARC - OCEANIS - Bâtiment 1B 35, rue Heroun Tazieff 54 320 MAXEVILLE Tél. 03 83 54 04 69 - Fax. 03 83 28 51 45</p>
<p>PROJET ÉOLIEN DES HAUTS DE SAINT AUBIN Commune de LE PLESSIER-ROZAINVILLERS</p>	
<p>DAPO</p>	
<p>01</p>	<p>SITUATION / REPERAGE PLANS 1/25 000°</p>
<p>12/02/2018</p>	

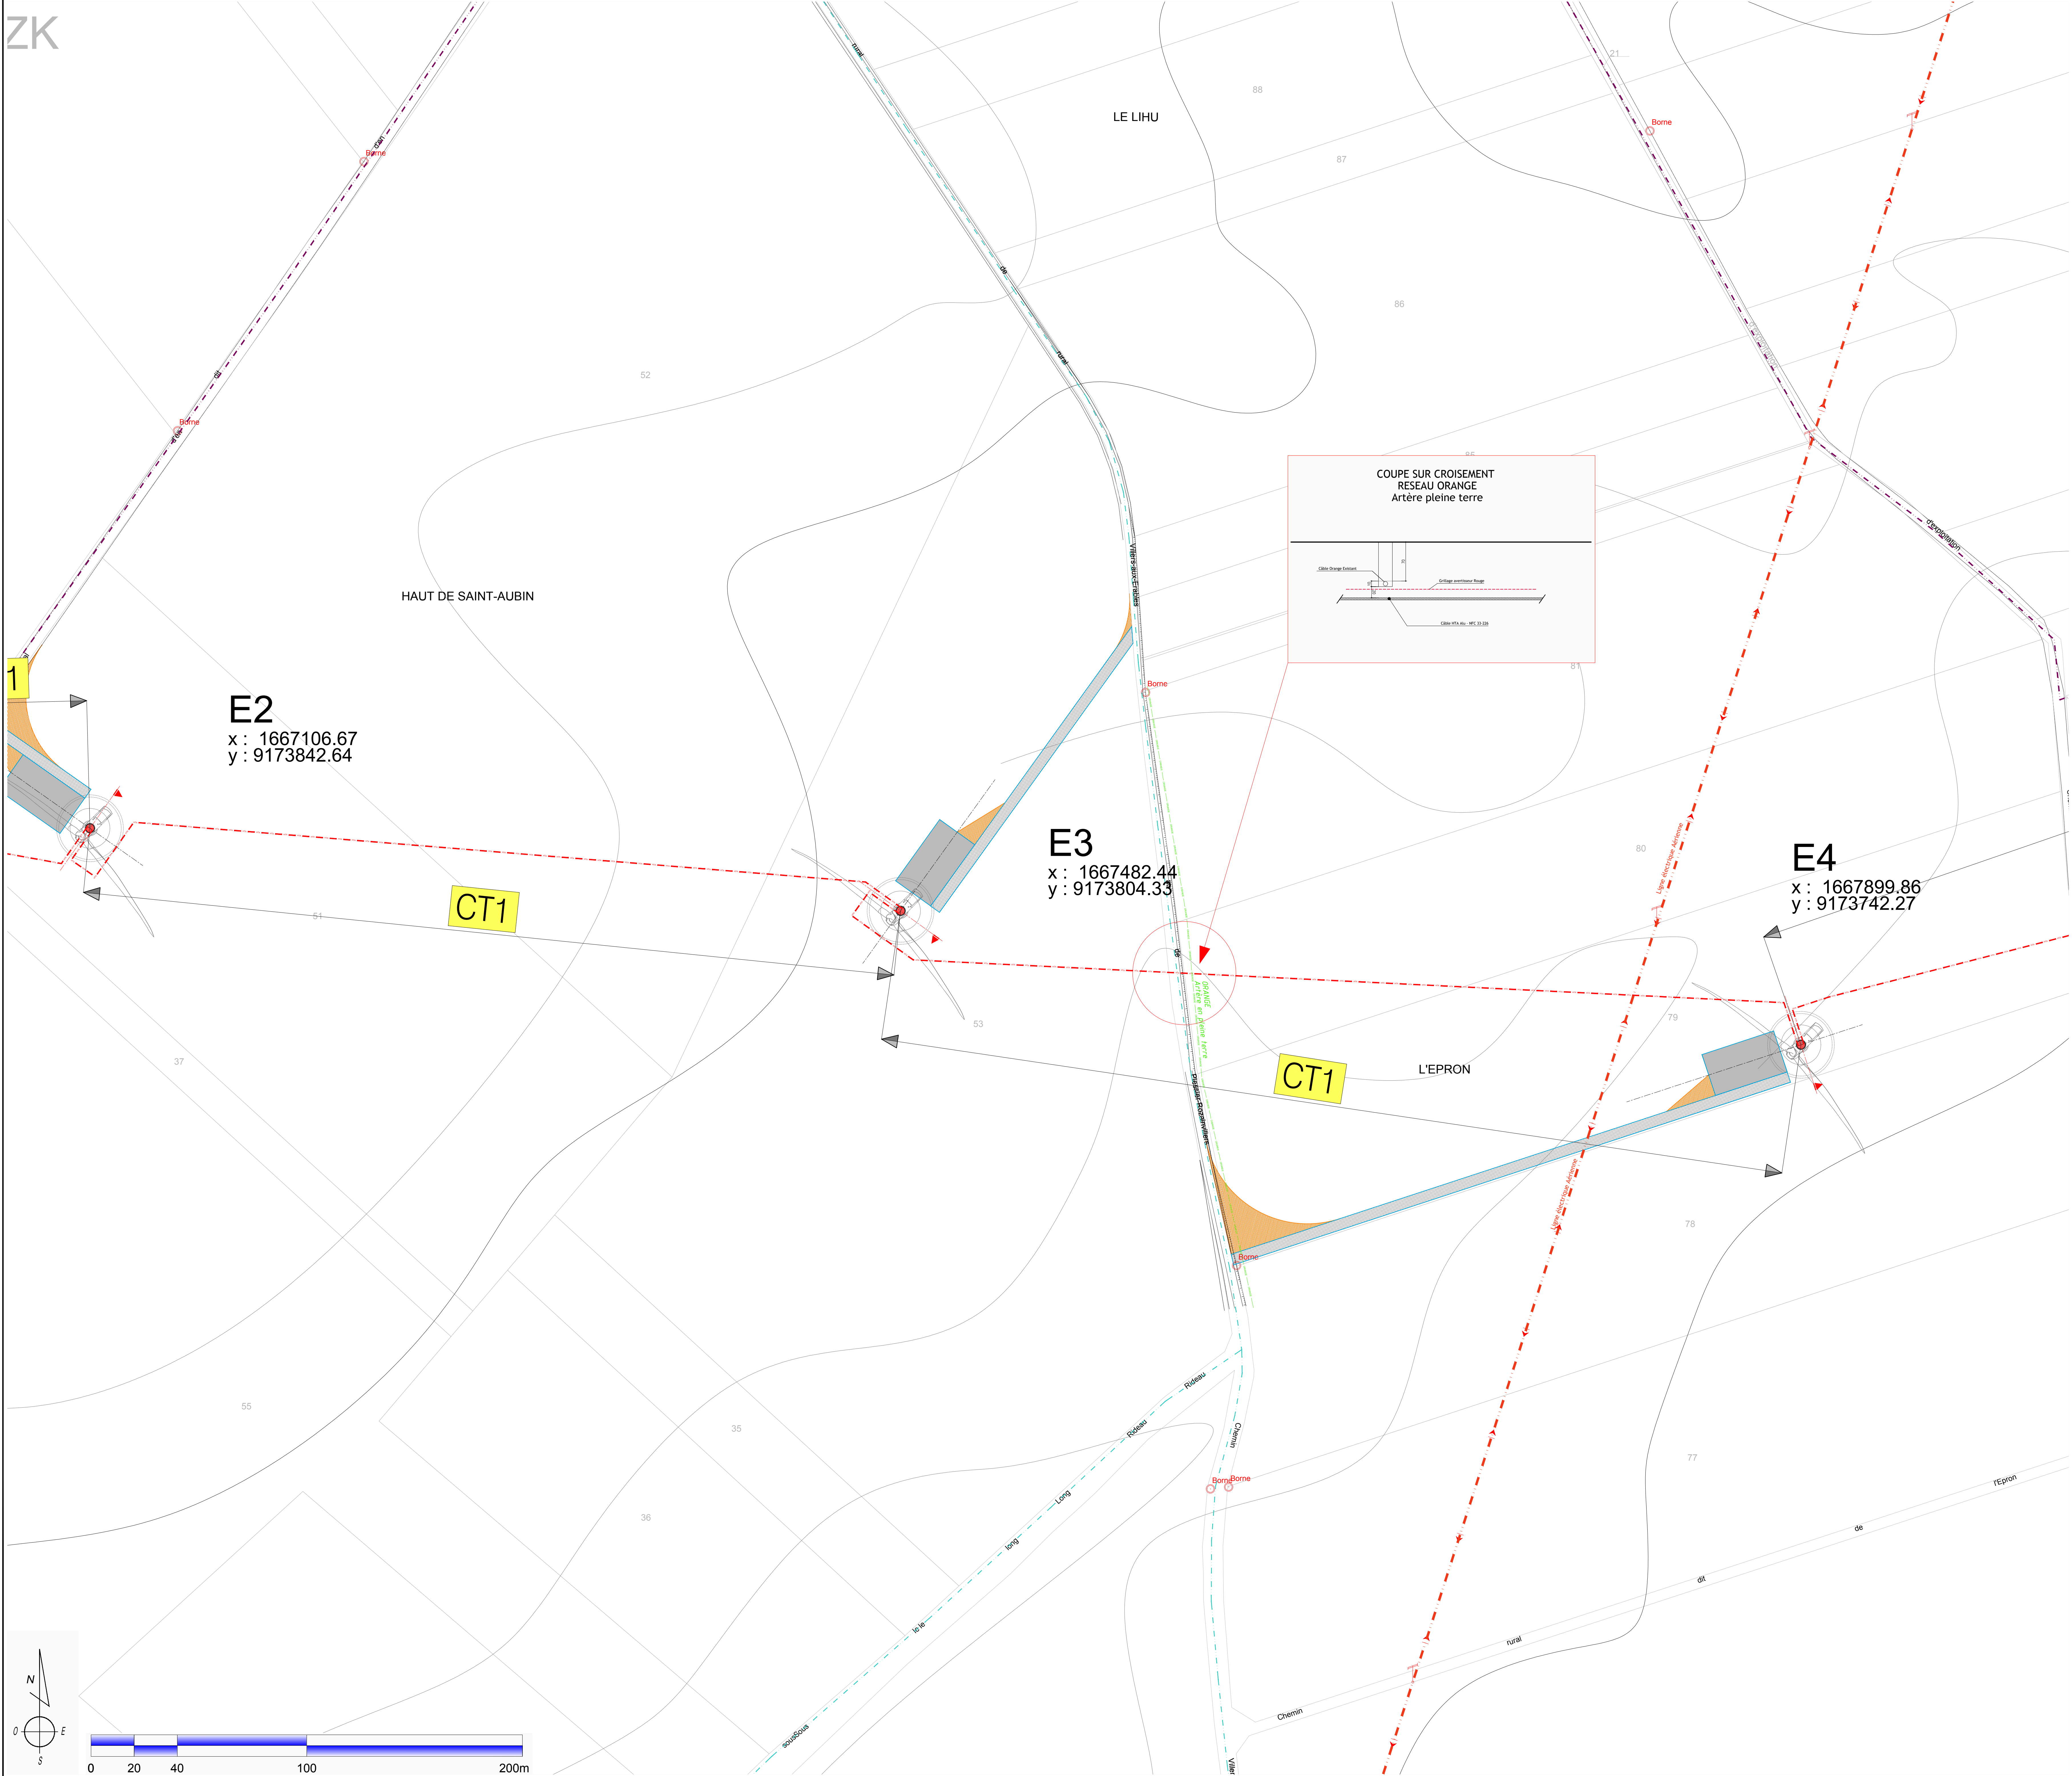


LEGENDE COUPES TERRAIN

Remblai matériaux extraits

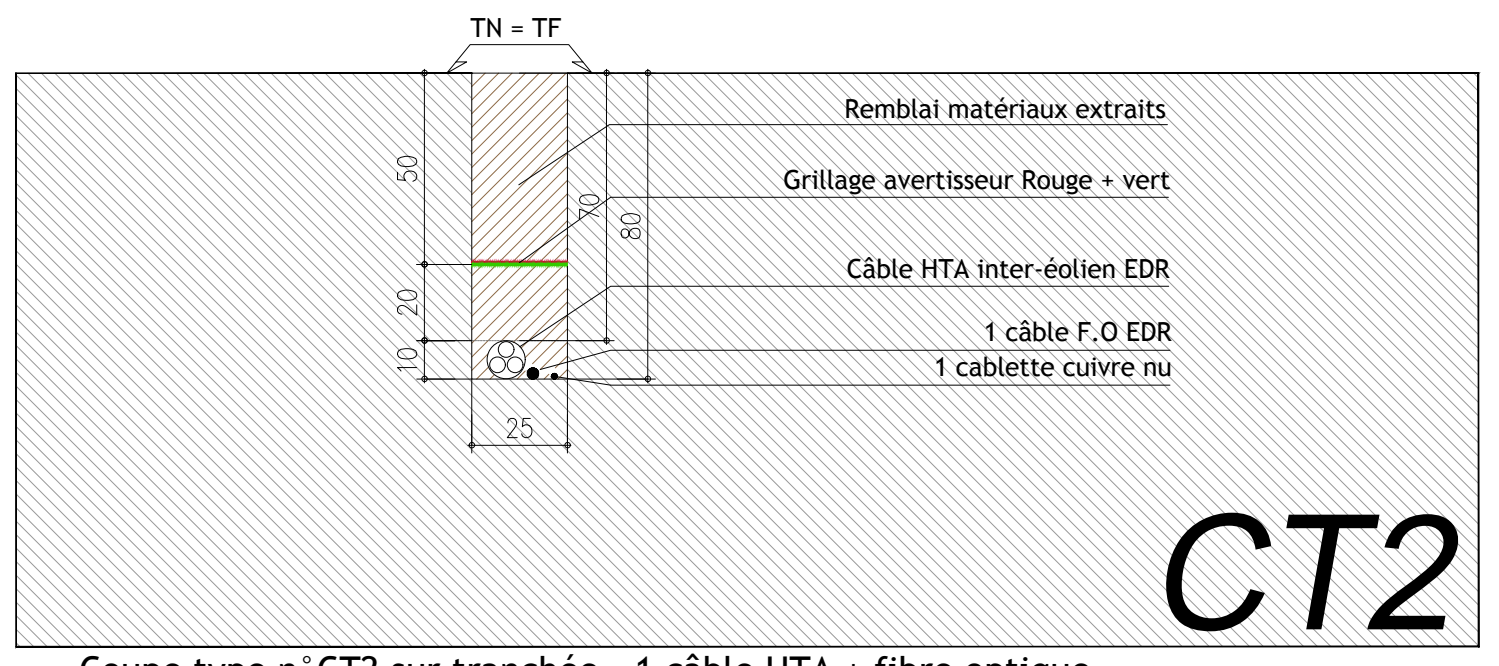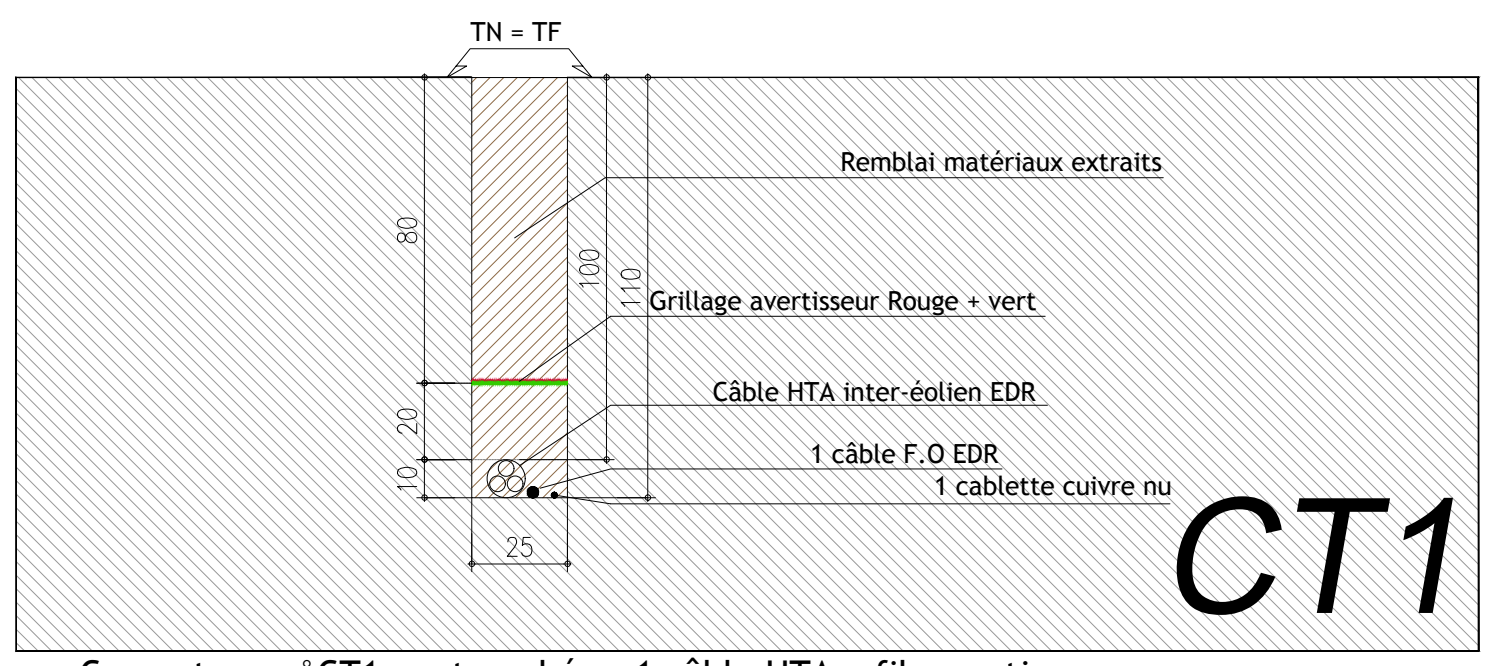

LEGENDE :

- POSITIONS EOLIENNES PROJET
- POSTE DE LIVRAISON
- Liaisons HTA Inter-éoliennes vers PDL
- Ligne électrique Aérienne
- Orange : Artère en pleine terre
- Plateformes de montage
- Chemins d'accès à créer
- Virages et aménagements temporaires

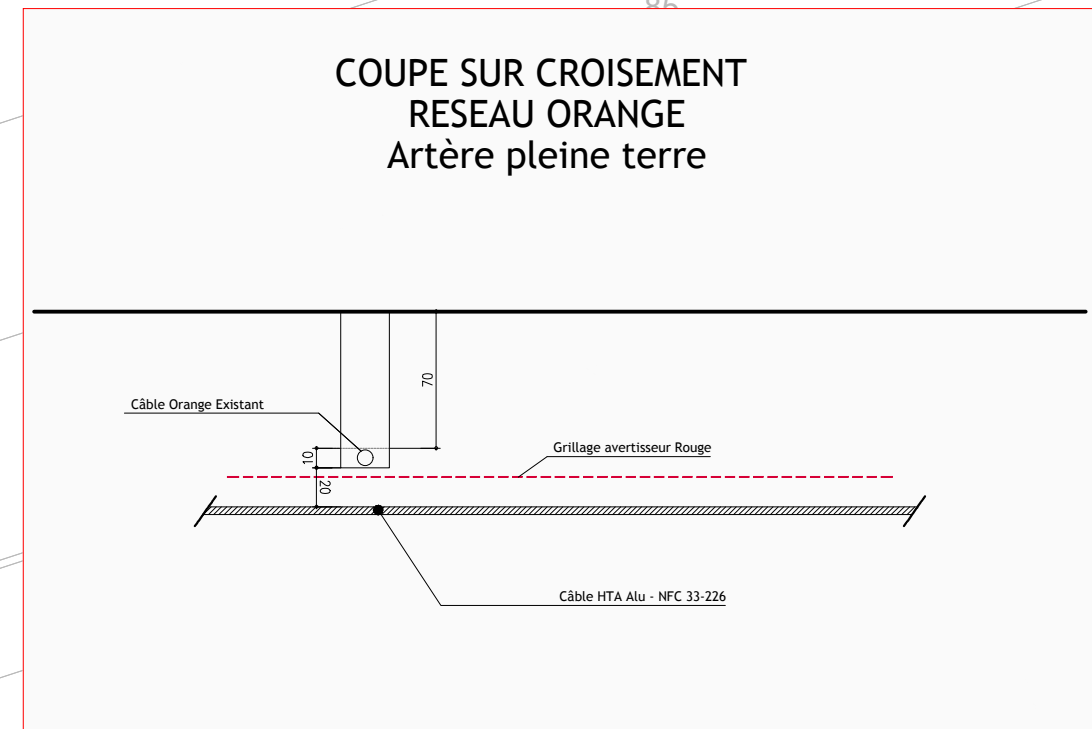

Plan réalisé en Lambert CCSD

PROJET ÉOLIEN DES HAUTS DE SAINT AUBIN
Commune de LE PLESSIER-ROZAINVILLERS

Maître d'Ouvrage
ELICIO PROJEZ SAS
30 Boulevard Richard LENOIR - 75011 PARIS
www.eliciohwa.fr




PLAN D'ENSEMBLE (2/3)		DAPO
Liaisons HTA (E2/E3/E4)		03
Echelle : 1/1 000 ^e	Première diffusion : 2018 02 12	

Index	Commentaires	Date	Signature	Vérifié

Maître d'Ouvrage
ASTECA SAS
Zone Industrielle de la Vallée - 35 Rue Hanson Tassin
94120 MANDRIEUX
Tel : 03 83 94 04 85 / Fax : 03 83 28 91 45



ELICIO HSA - AE - 12 02 2018.dwg

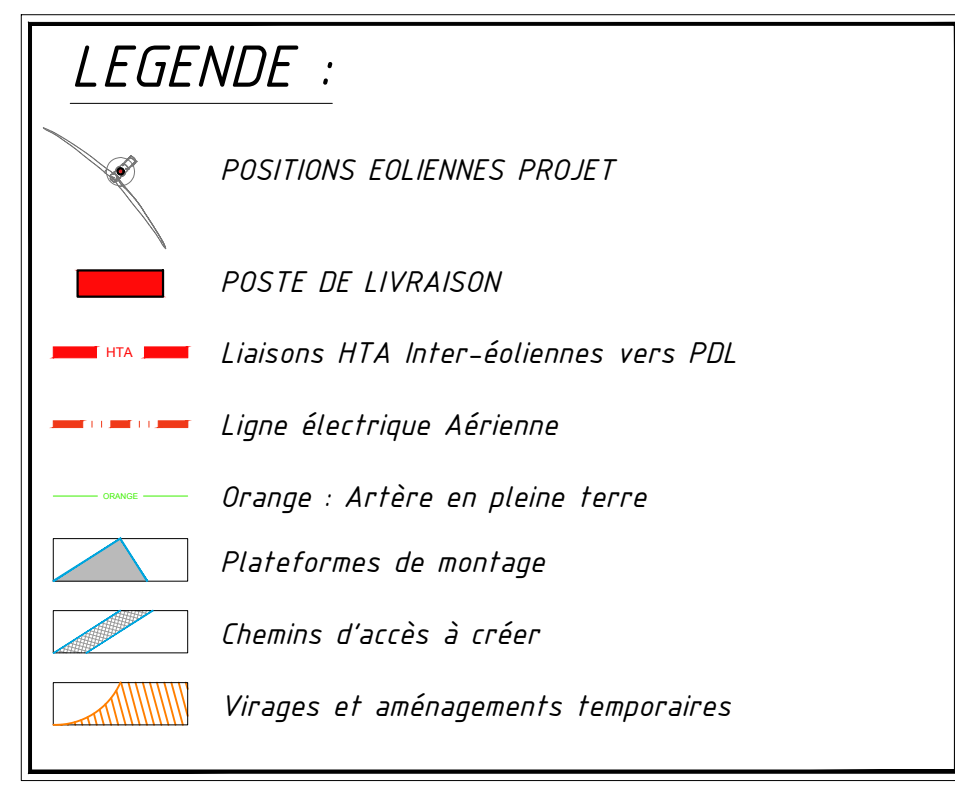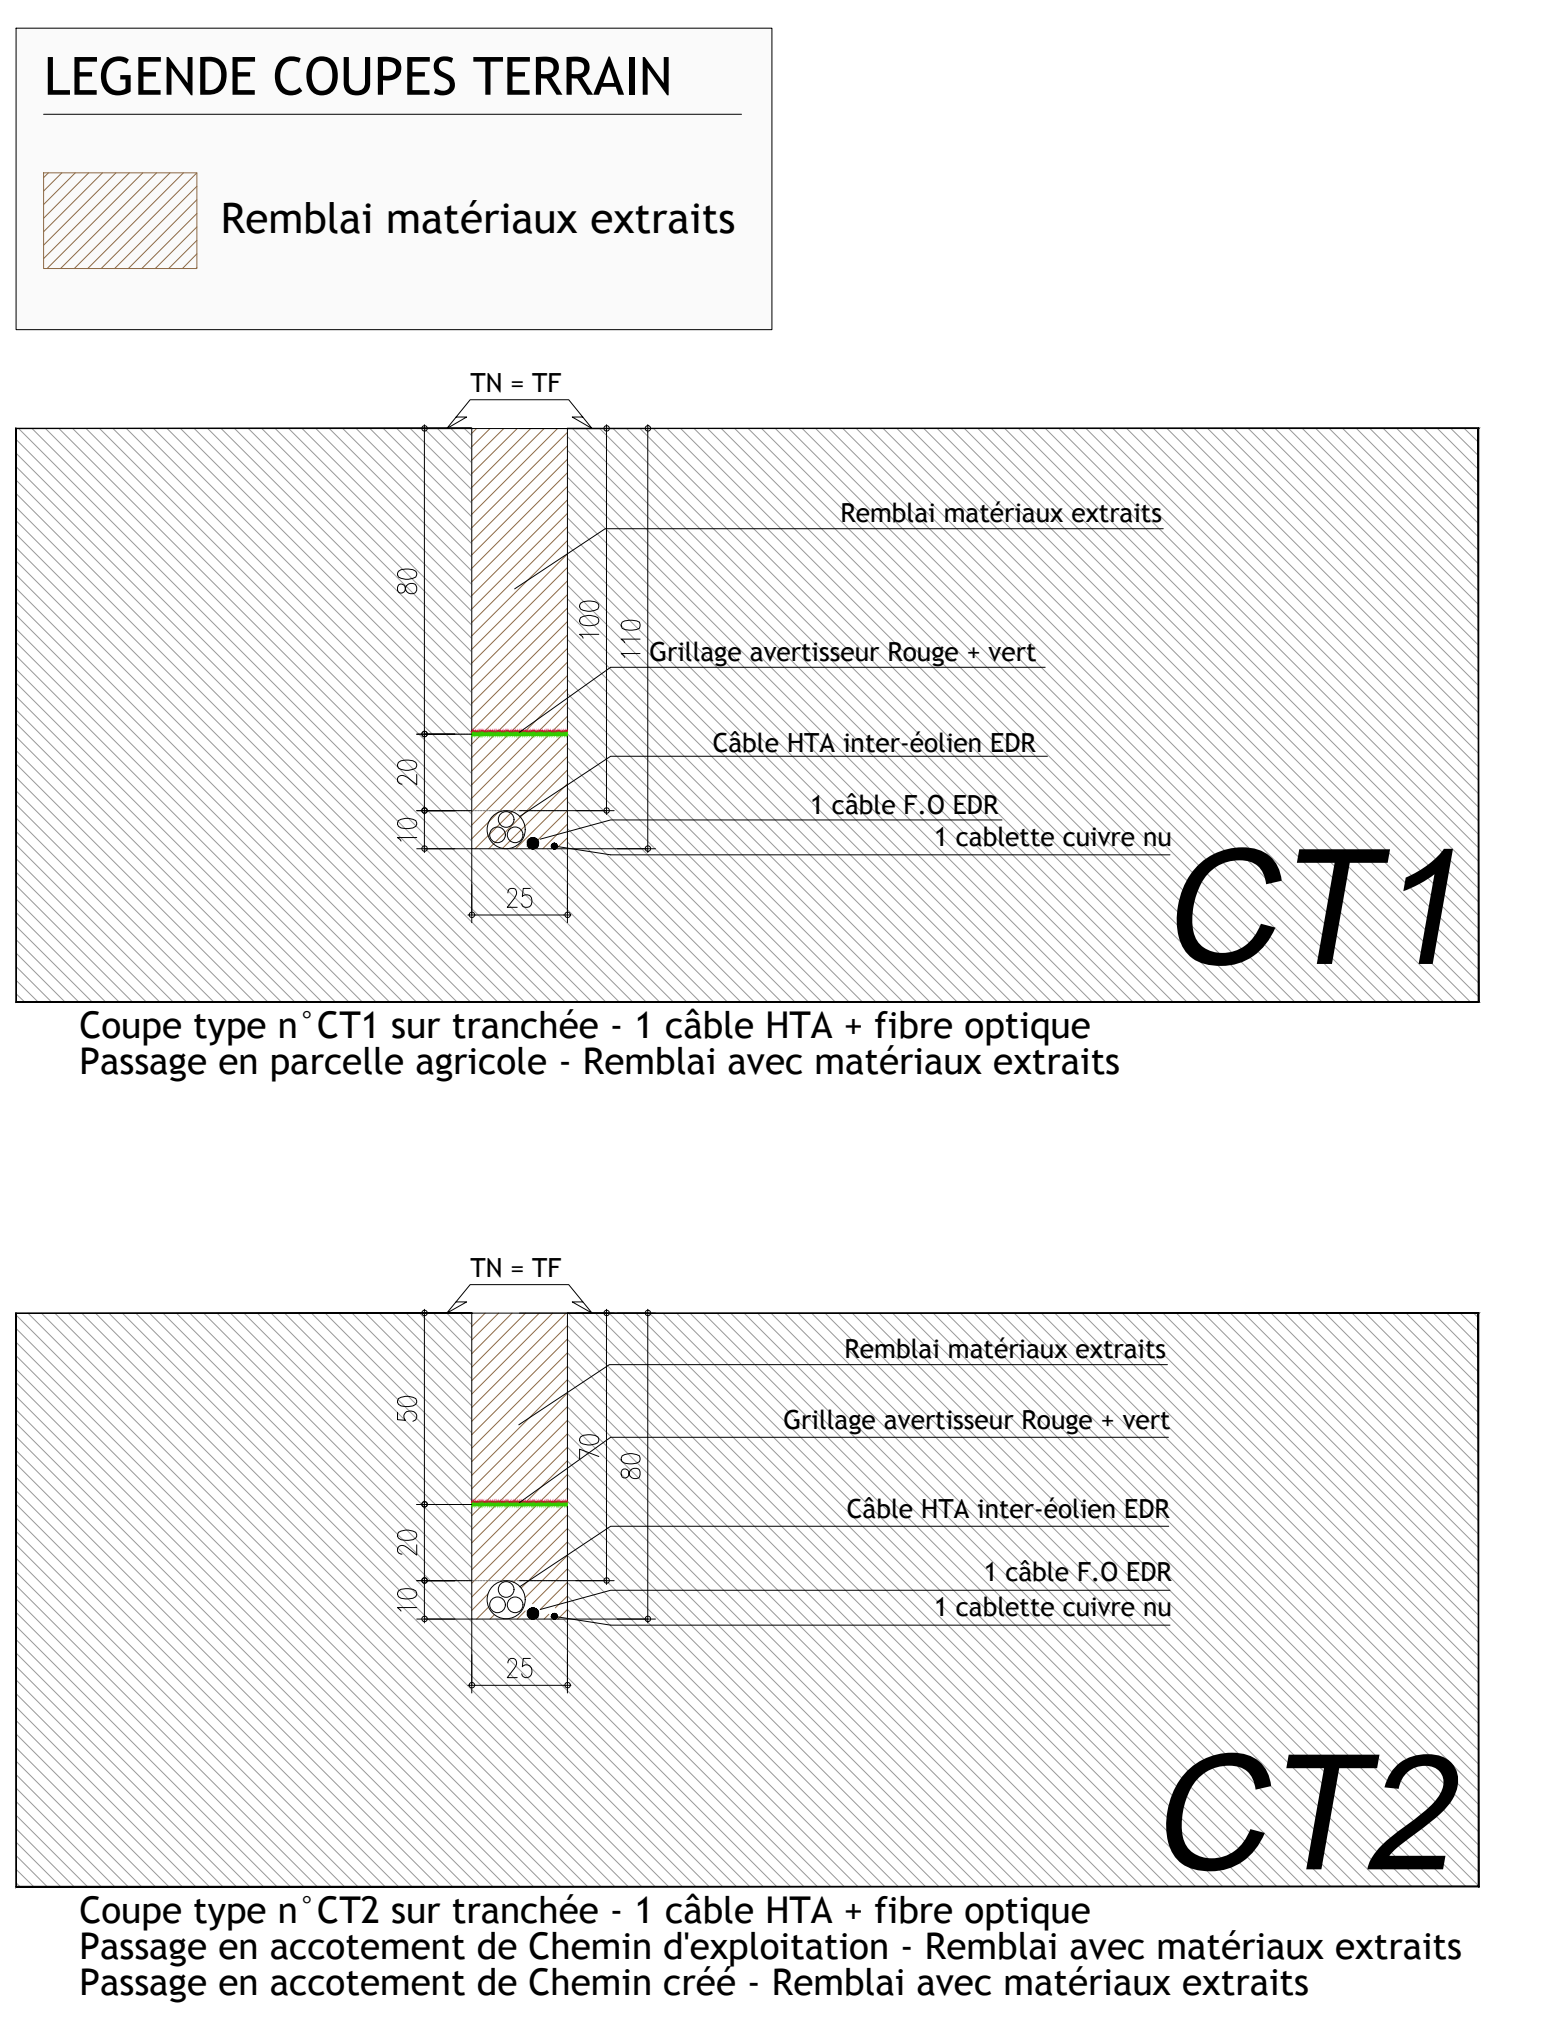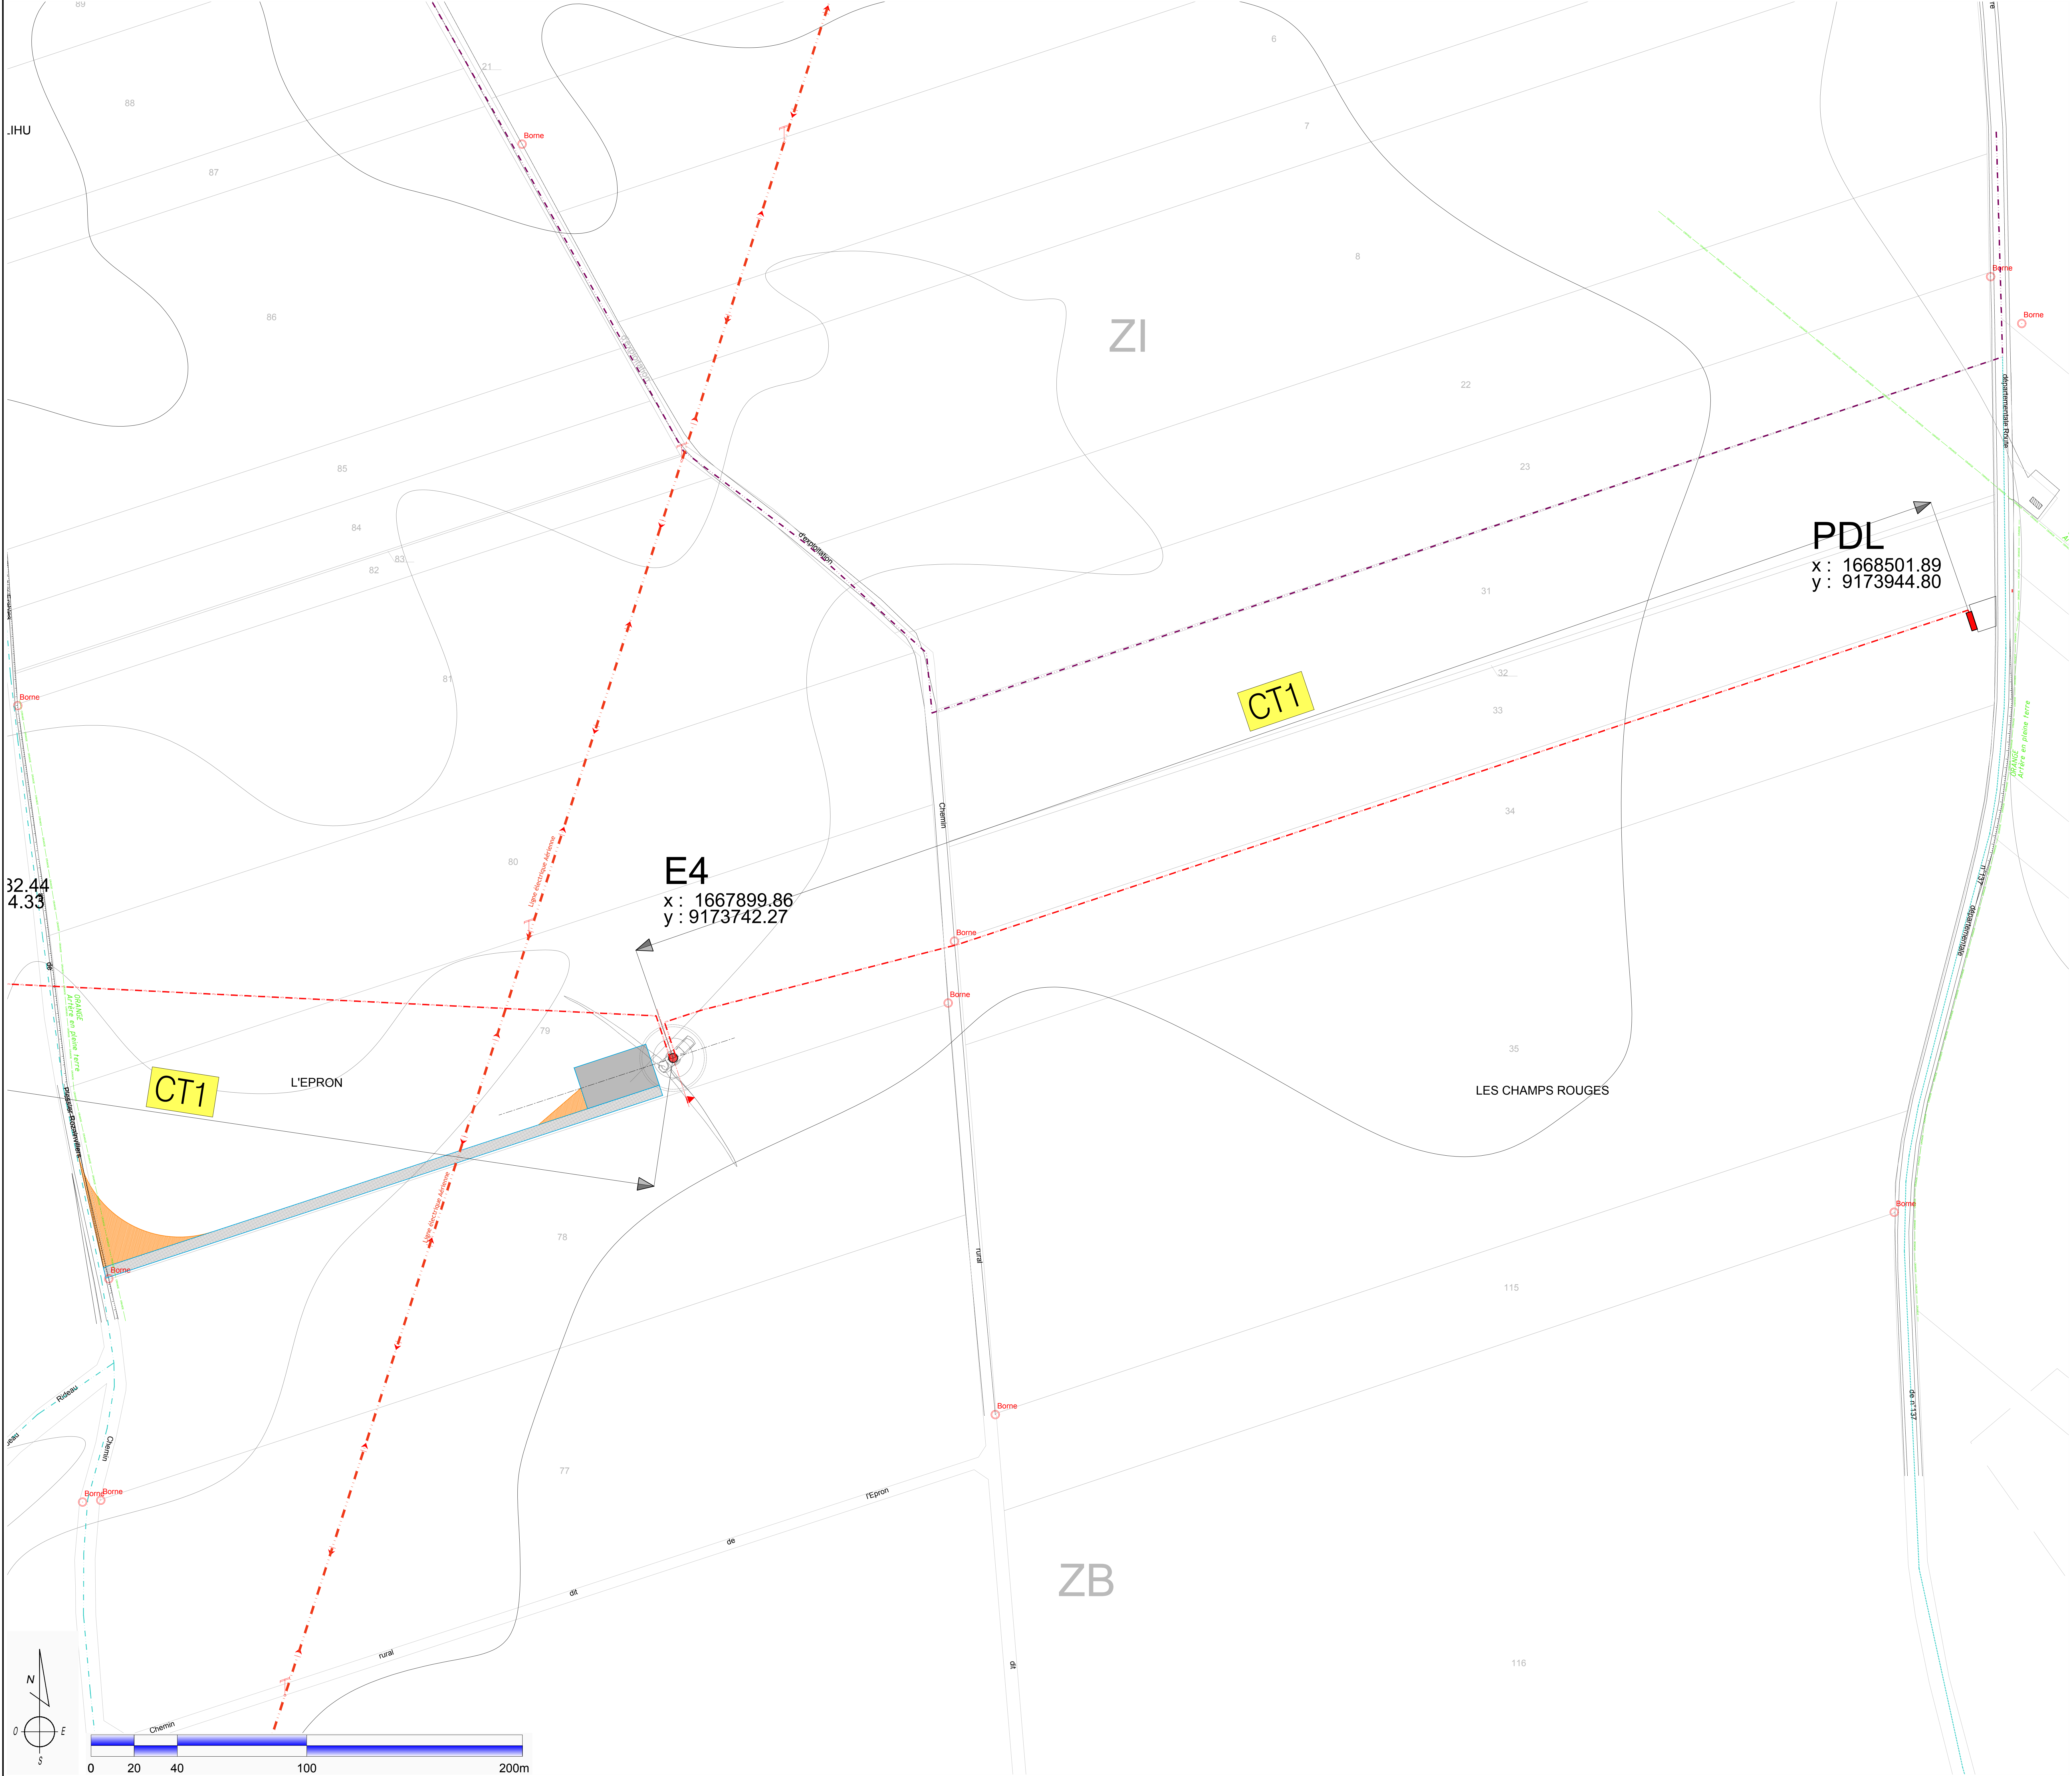

PROJET ÉOLIEN DES HAUTS DE SAINT AUBIN
Commune de LE PLESSIER-ROZAINVILLERS


Maître d'Ouvrage
ELICIO PROJECS SAS
30 Boulevard Richard LENOIR - 75011 PARIS
www.eliciohspa.fr

PLAN D'ENSEMBLE (3/3)		DAPO
Liaisons HTA (E4/PDL)		04
Echelle : 1/1 000 ^e	Première diffusion : 2018 02 12	

Index	Commentaires	Date	Signature	Vérifié

Maître d'Ouvrage
ASTECA SAS
5 Rue Hippolyte Cochet - 75 Rue Hanson Tassin
94120 MARIGNY-LE-VAL
Tel : 03 83 94 04 85 / Fax : 03 83 29 91 45



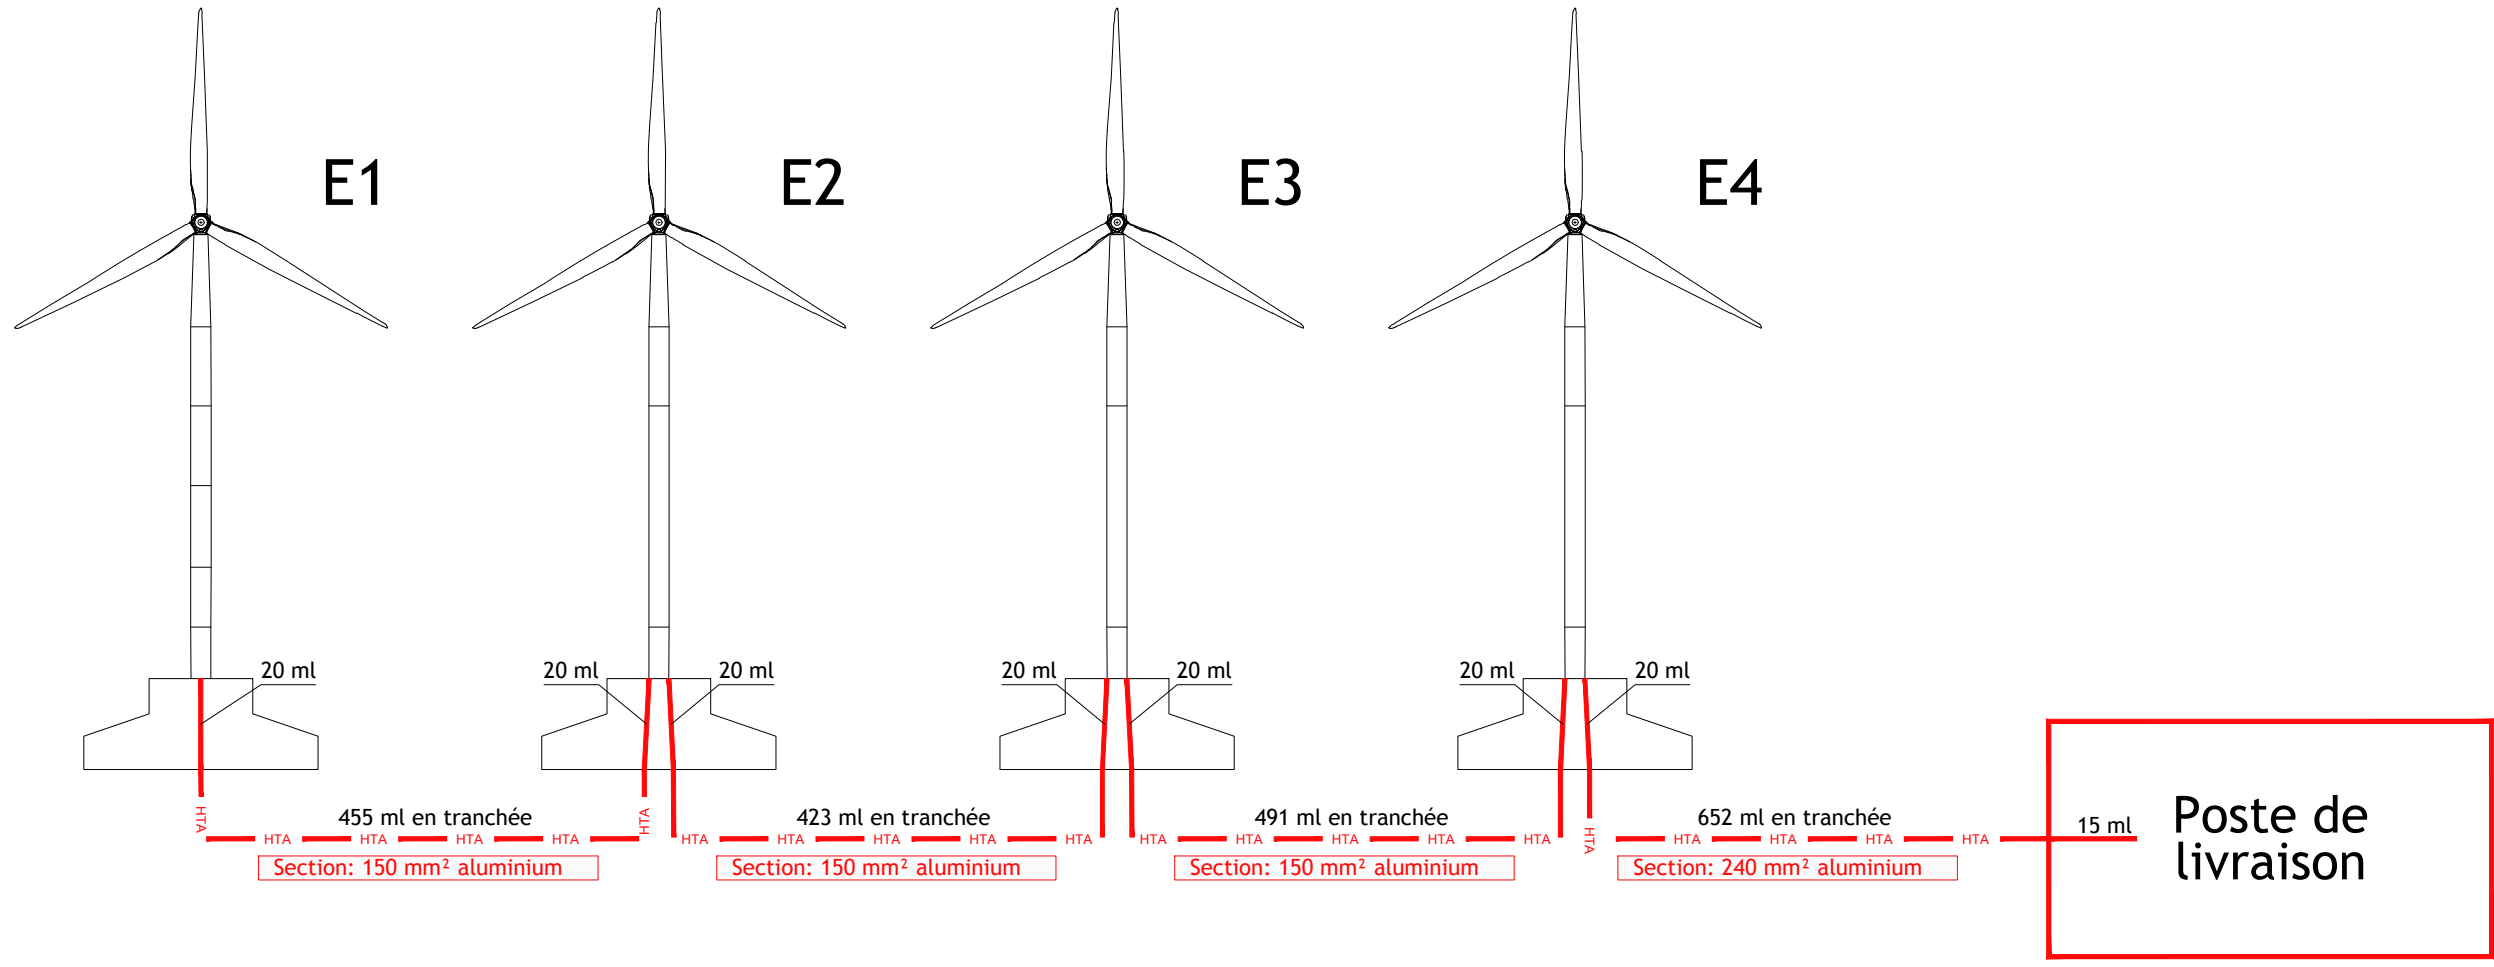

DAPO

05

12/02/2018

PROJET ÉOLIEN DES HAUTS DE SAINT AUBIN
 Commune de LE PLESSIER-ROZAINVILLERS

SCHEMA UNIFILAIRE
 sans échelle



MAITRE D'OUVRAGE :
 ELICIO FRANCE SAS
 30 Boulevard Richard LENOIR
 75011 PARIS
 www.elicio-france.fr

BUREAU D'ETUDES
 ASTECA
 ECOPARC - OCEANIS - Bâtiment 1B
 35, rue Heroun Tazieff
 54 320 MAXEVILLE
 Tél. 03 83 54 04 69 - Fax. 03 83 28 51 45