

# Plan des abords



## Zone B

Echelle : 1/2 500 ème

Novembre 2018

Source : Cadastre - Copie et reproduction interdites

Remarque:  
Selon les informations disponibles à la date de réalisation de la cartographie, il n'existe pas d'autres réseaux enterrés aux environs immédiats du projet, ni point d'eau ou cours d'eau.

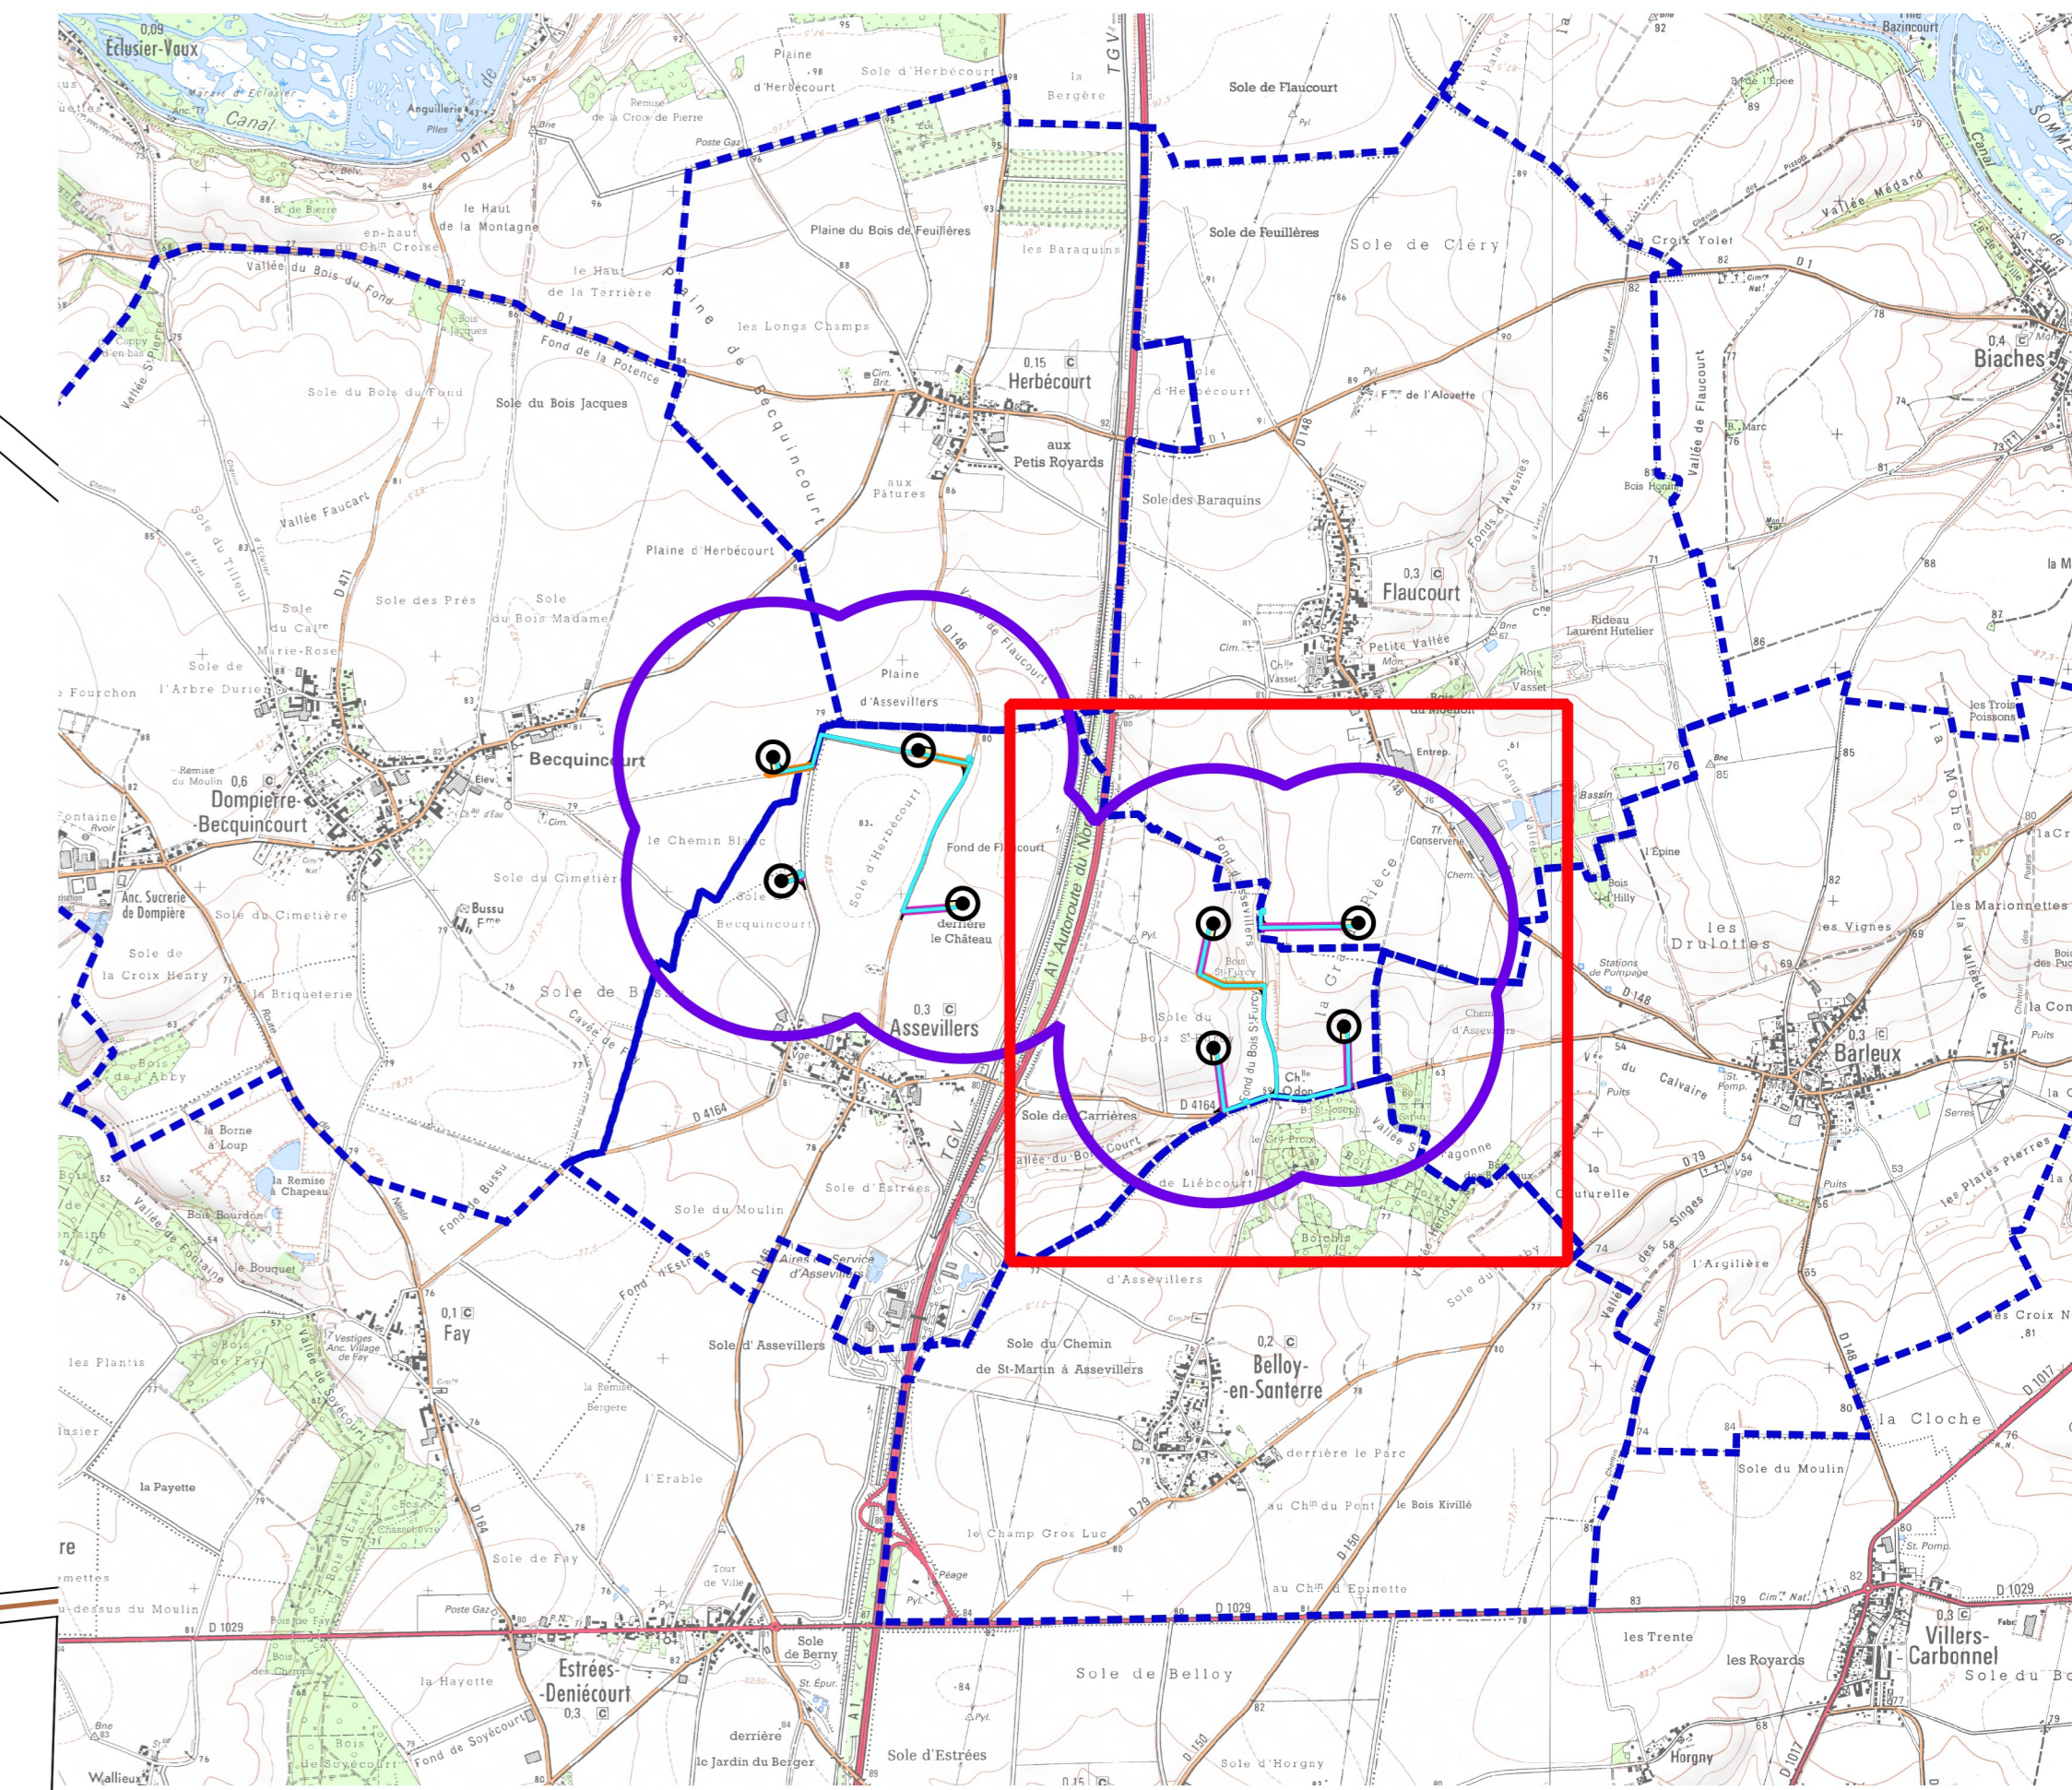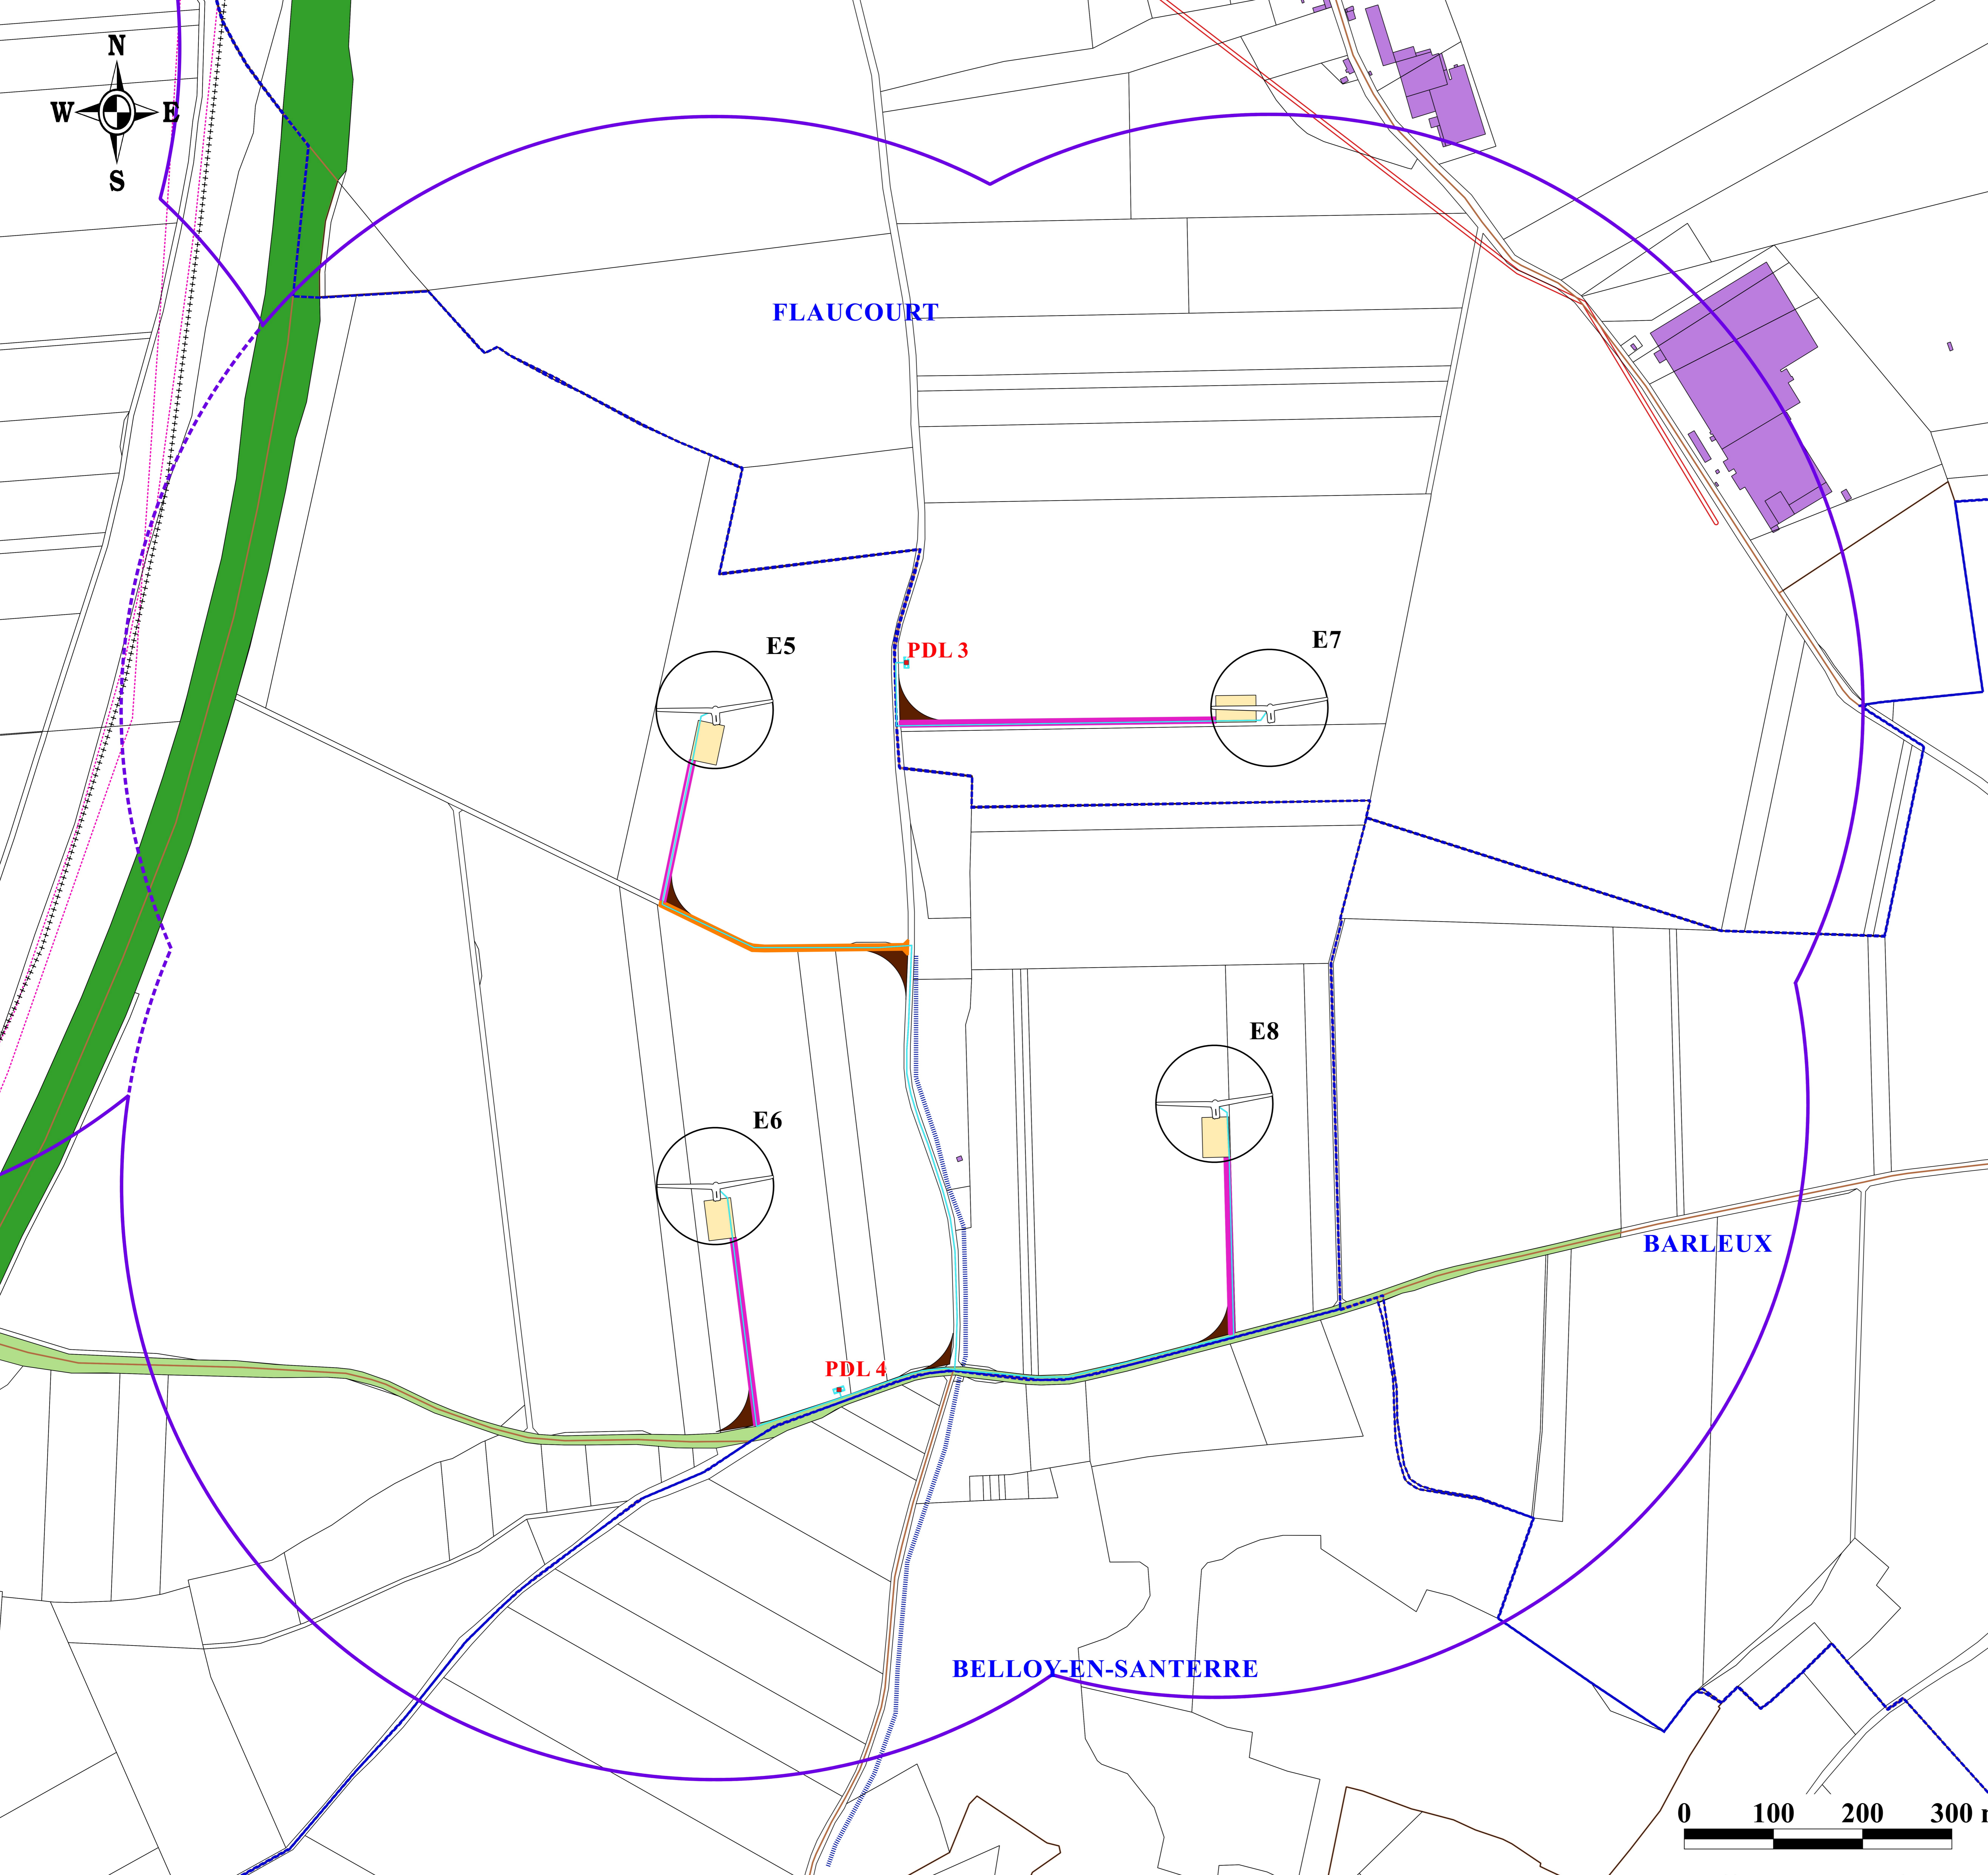

### Légende

- |   |  |
|---|--|
| Parc éolien de Sole de Fours              | Route départementale                     |
| Eolienne N131                             | LGV Nord                                 |
| Zone de surplomb par les pales (0-65,5 m) | Câbles optiques                          |
| Poste de livraison                        | Canalisation de gaz                      |
| Raccordement inter-éolien                 | Urbanisme                                |
| Plateforme                                | 600 m autour du survol de l'installation |
| Chemin à renforcer                        | Limite communale                         |
| Chemin à créer                            | Parcelles cadastrales                    |
| Pans coupés                               | Limite de section                        |
|   | Bâtiment - Habitation                    |
| Infrastructures                           |  |
| Autoroute A1                              |  |

