




1 COUPE PRODUCTION LOCAUX TECHNIQUES

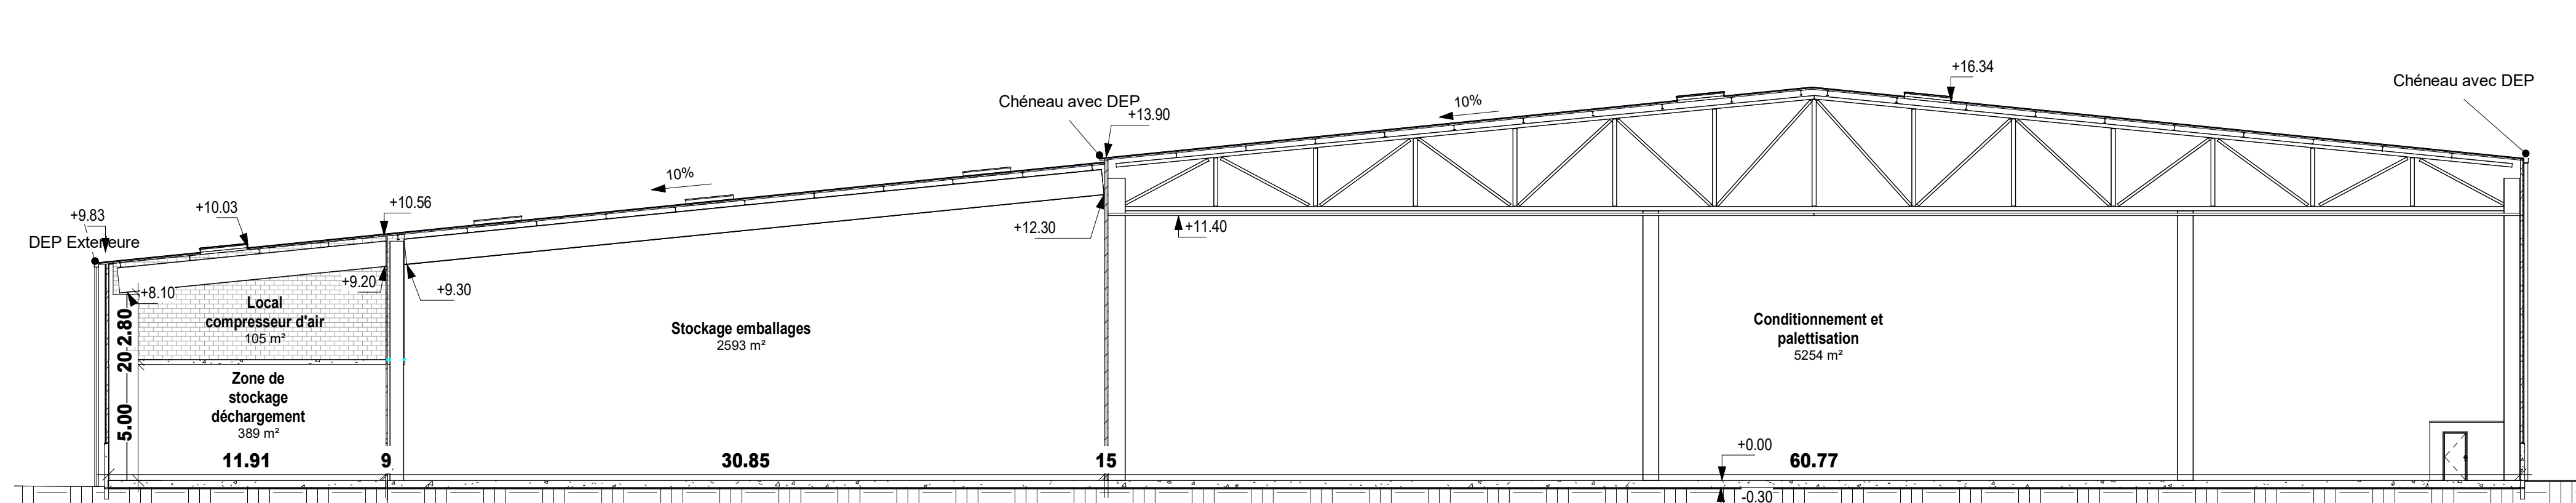


2 COUPE CONDITIONNEMENT - STOCKAGE

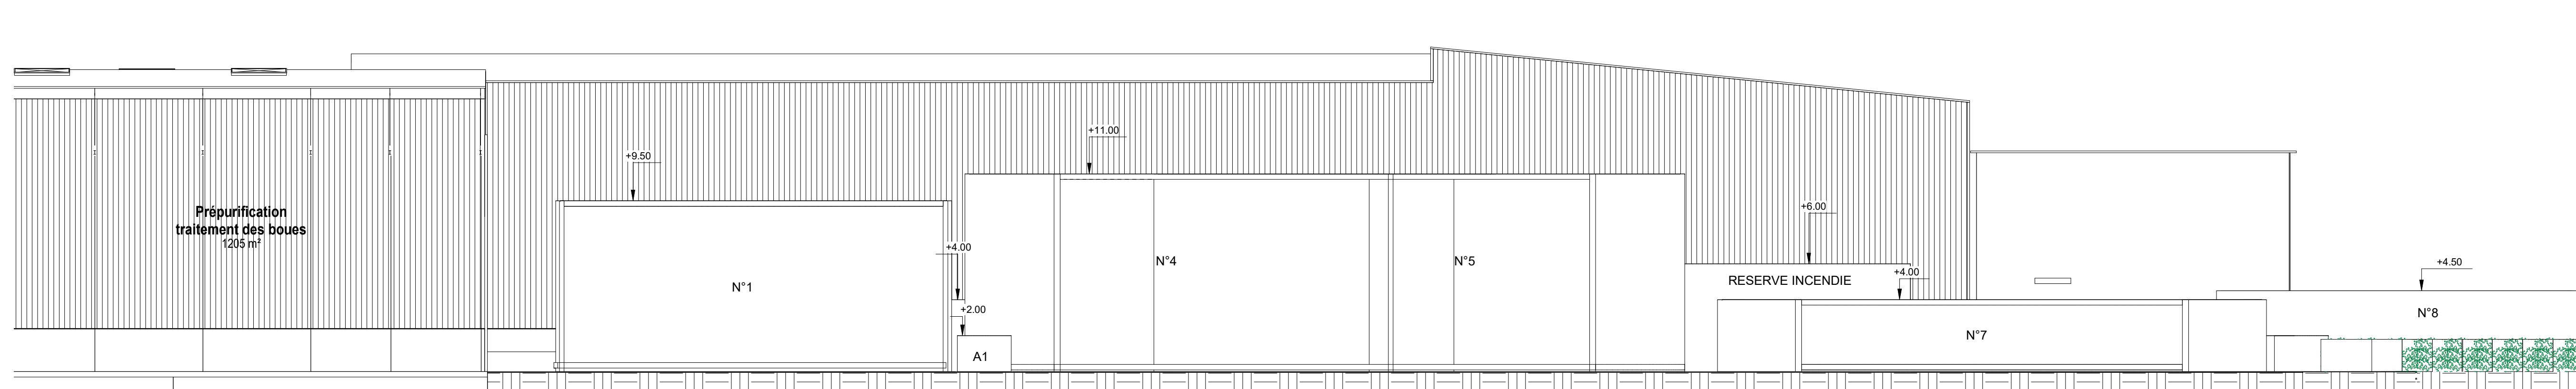


3 Coupe STEP

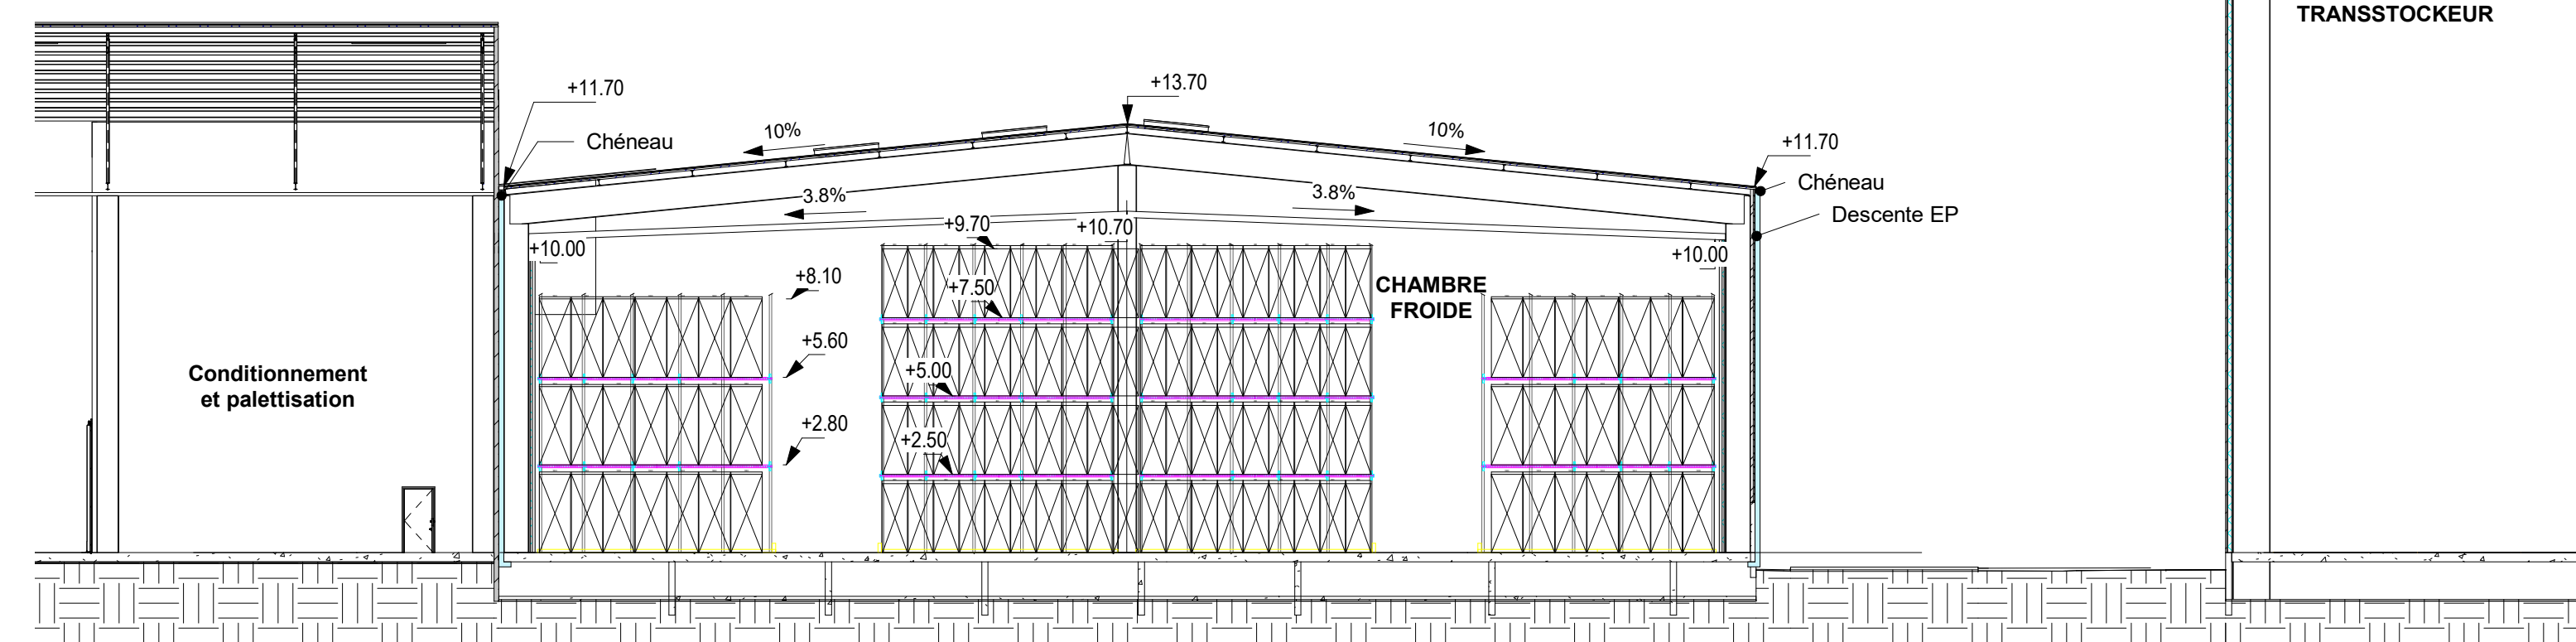


4 COUPE CONDITIONNEMENT - CHAMBRE FROIDE

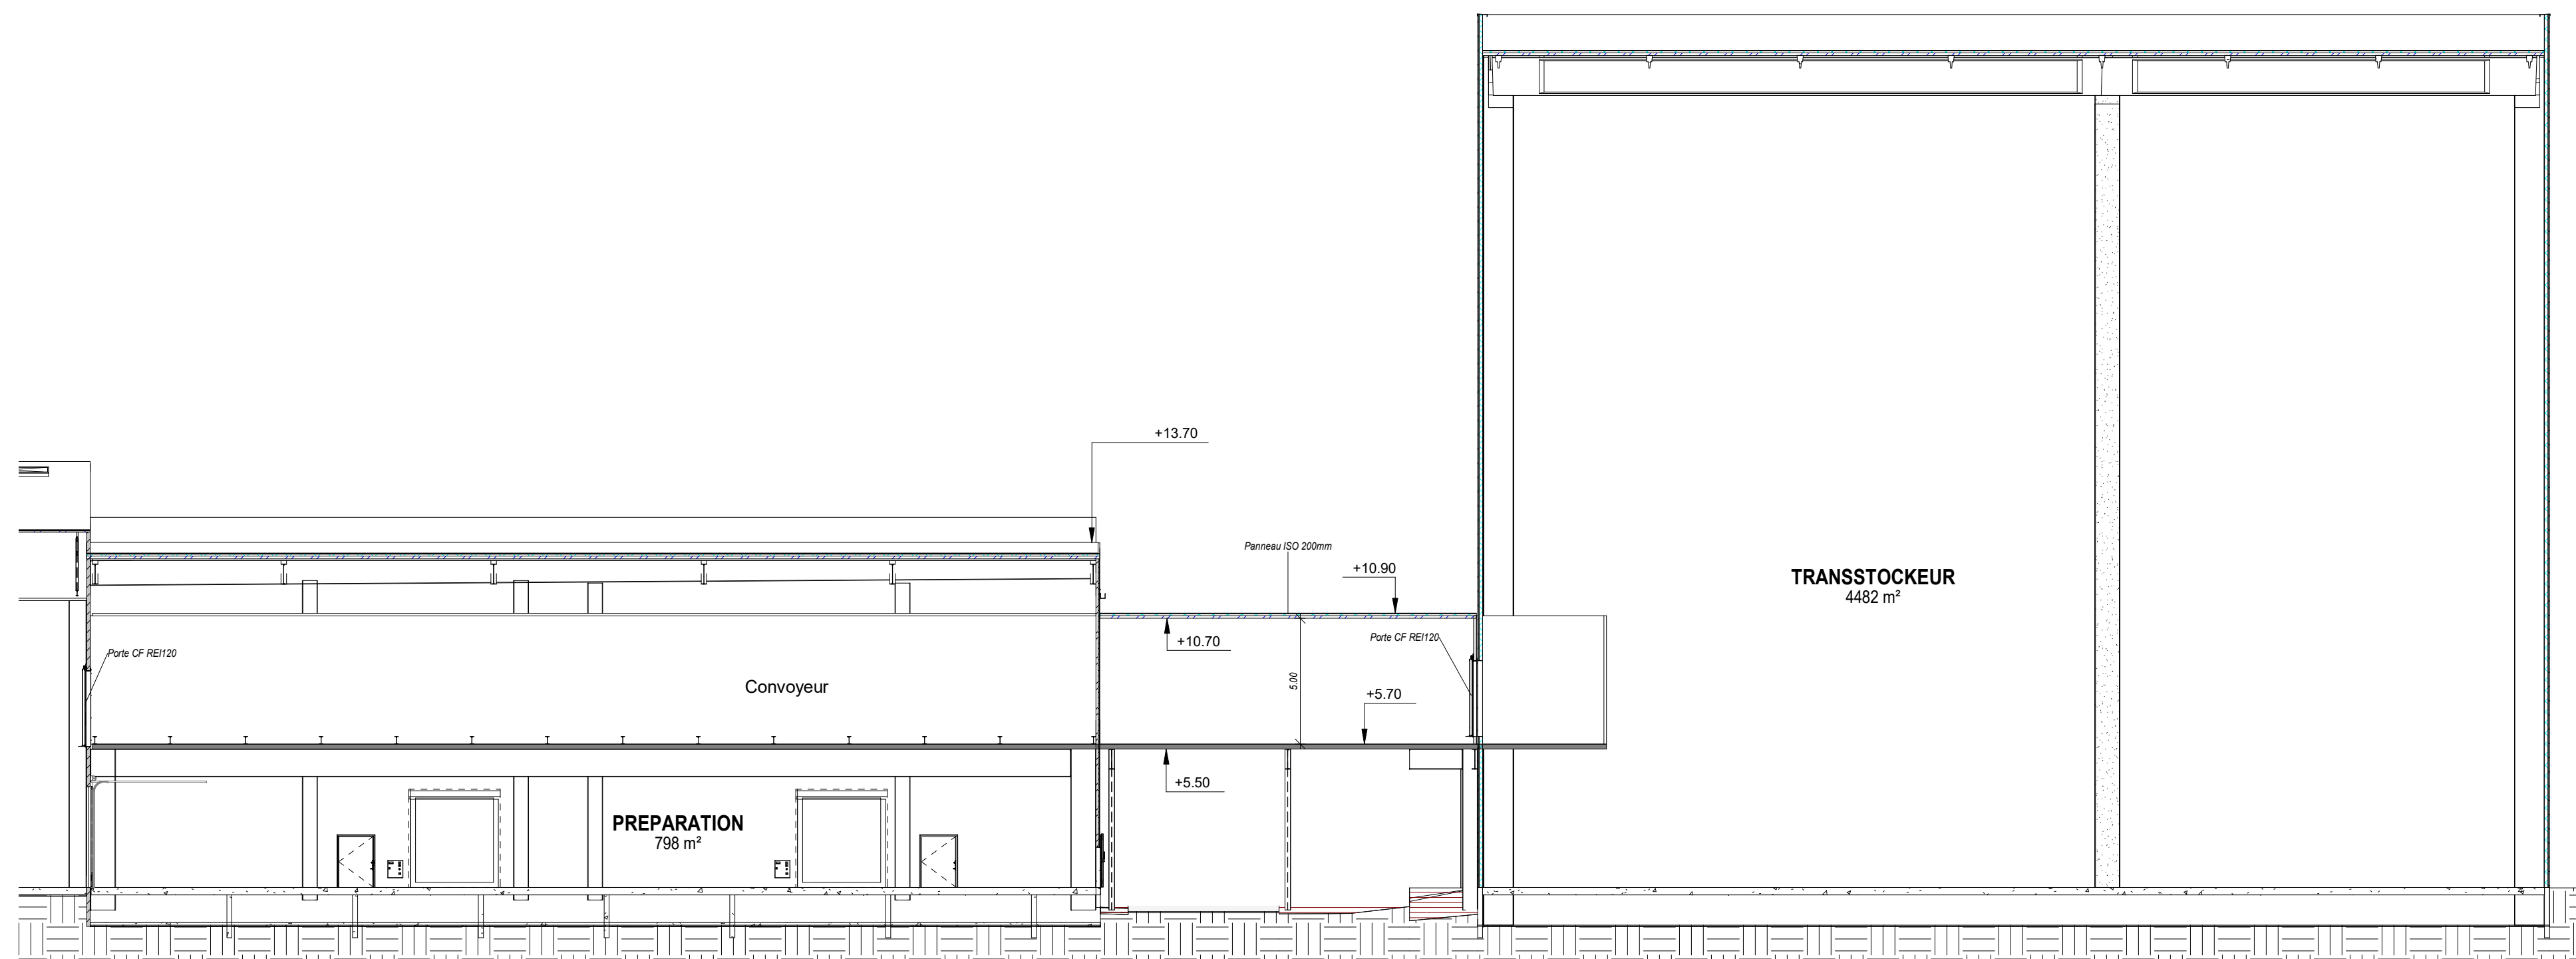


5 COUPE CONVOYEUR

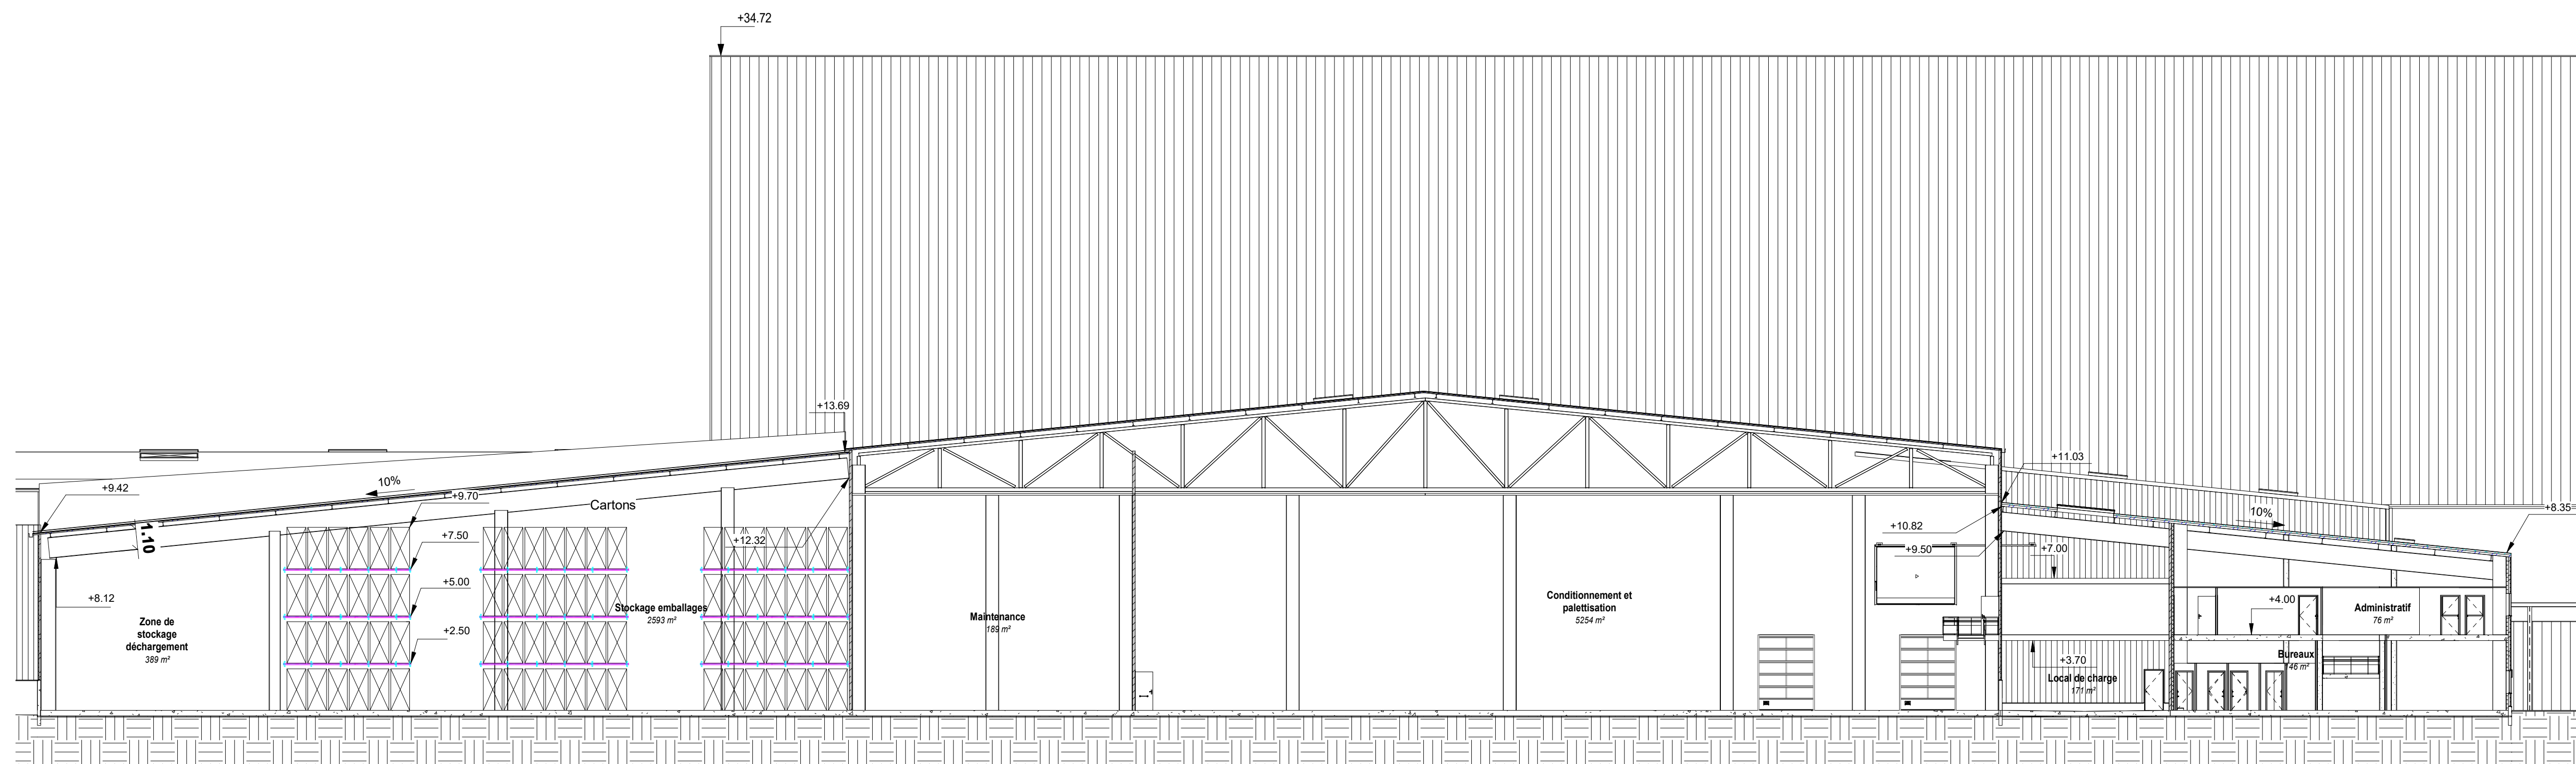


6 COUPE STOCKAGE EMBALLAGES - BUREAUX

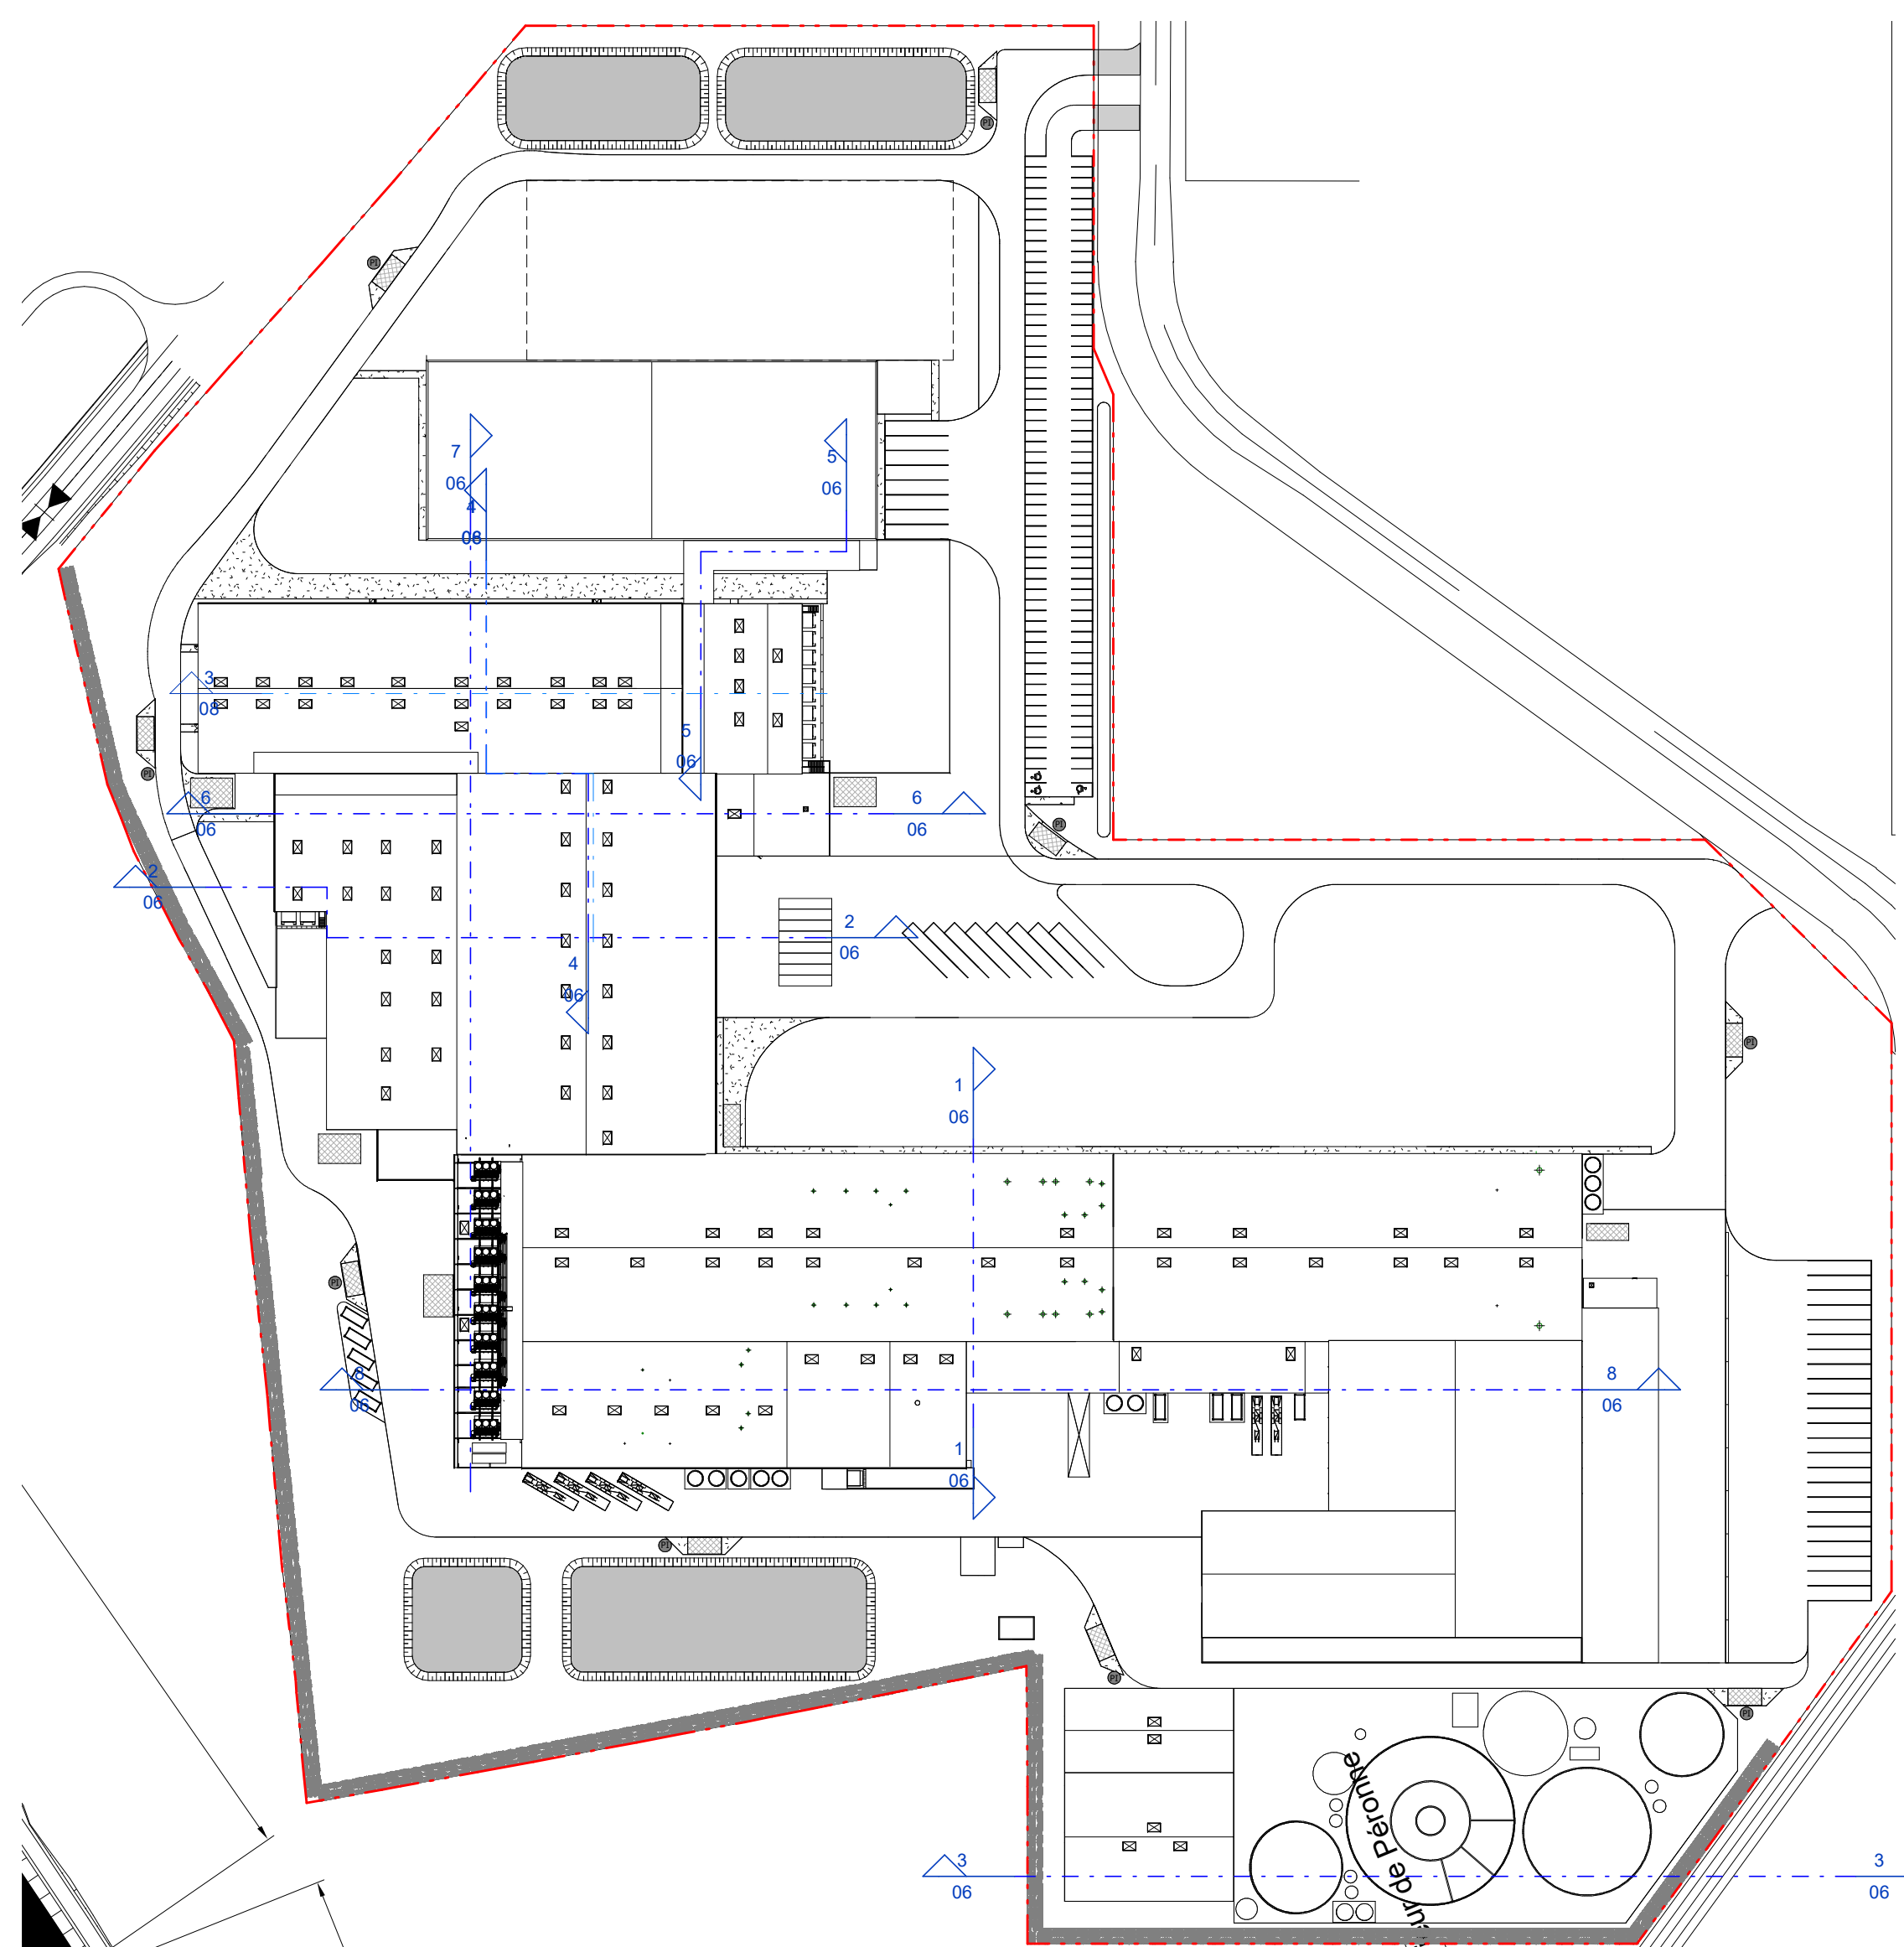


9 PLAN REPERAGE DES COUPES

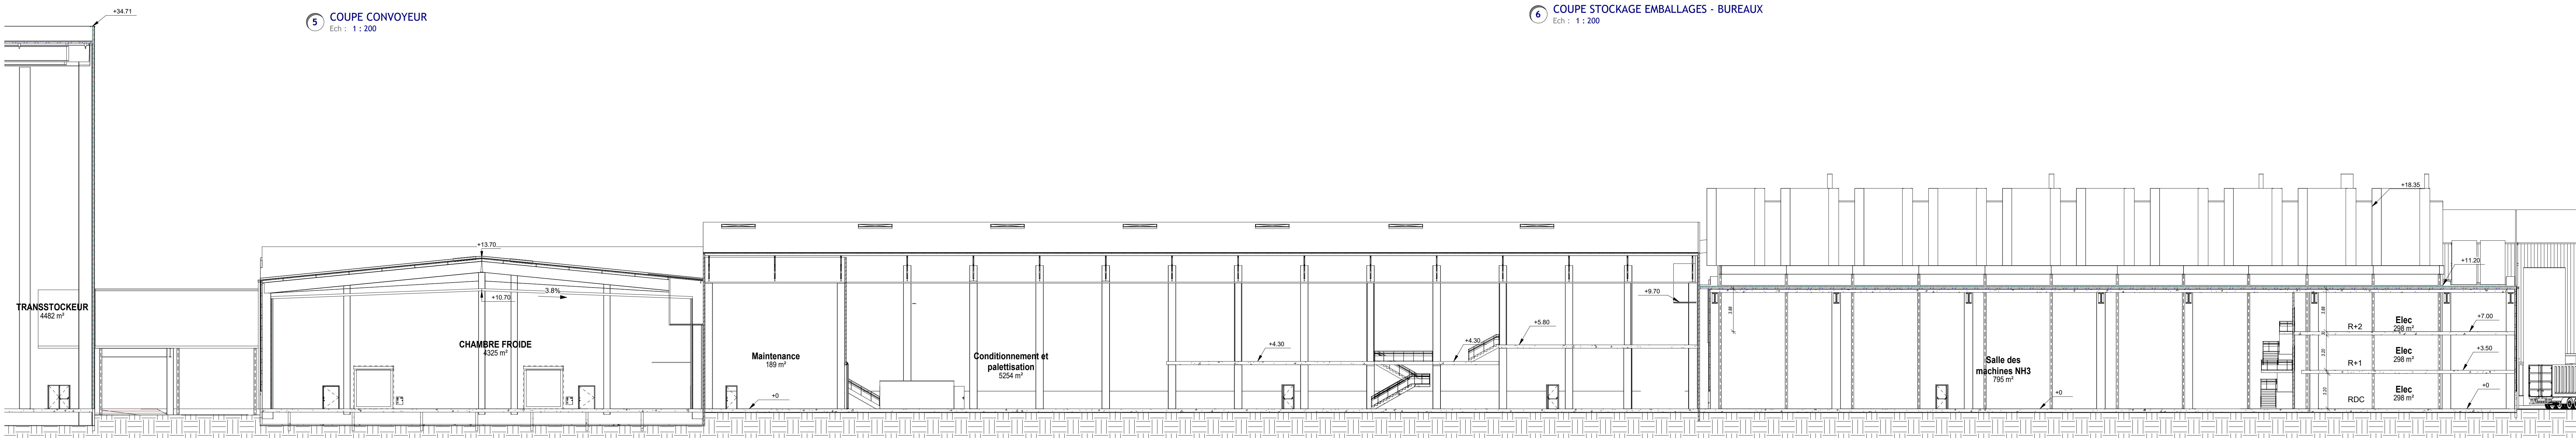

7 COUPE CHAMBRE FROIDE - CONDITIONNEMENT

 

8 COUPE LOCAUX TECHNIQUES

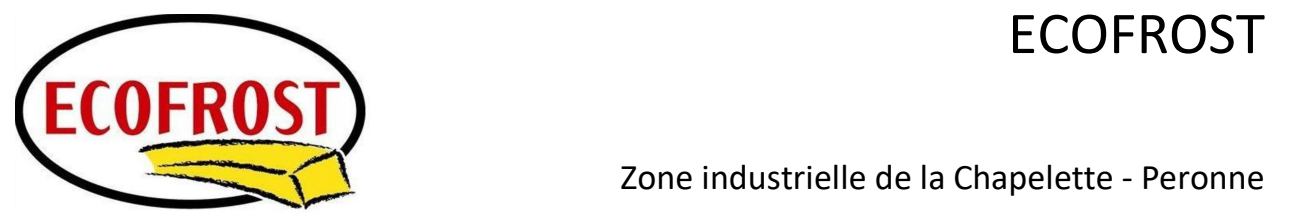

Création d'une usine de frites surgelées
Projet MONA LISA



ACONSTRUCT
31bis, Rue de Reckem
59 960 Neuville-en-Ferrain
T: 03 28 76 90 33

COUPES ICPE

Phase	Plan	Indice	Date	Echelle
ICPE	n°: 06	A	25/01/2022	Comme
	N° de dossier	Chef de Projet	Modeleur	indiqué
	190165	S.M	A.M	
Indice	Date	Modifications		
A	25/01/2022	Emission Plan ICPE		

Ce document est la propriété d'ACONSTRUCT.
Il ne peut être utilisé, communiqué ou reproduit sans autorisation écrite de ACONSTRUCT.