
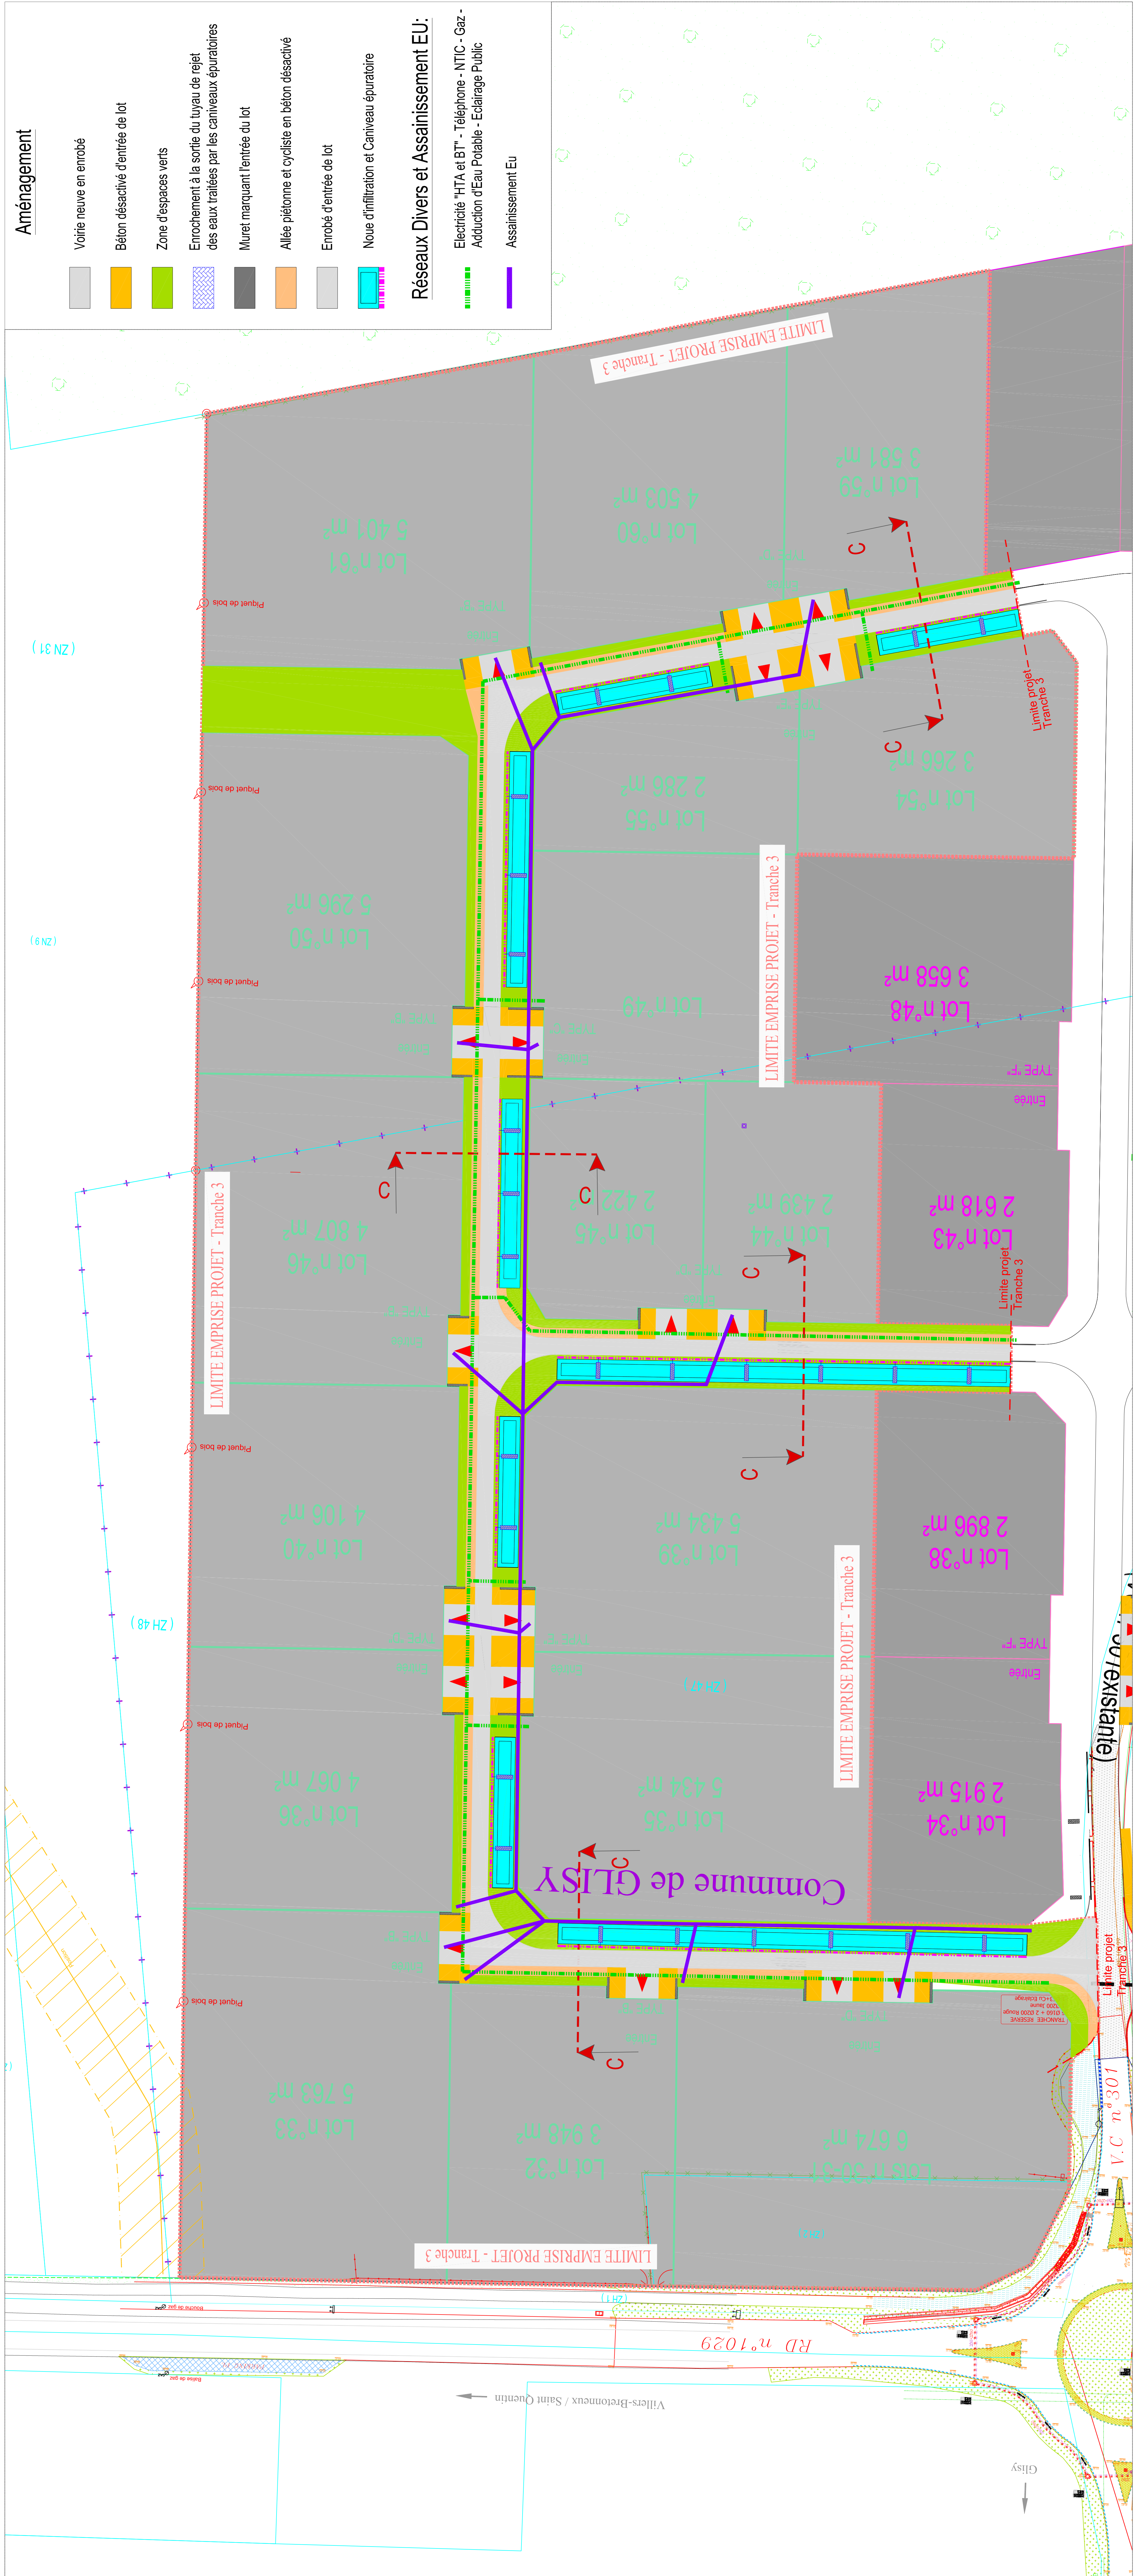


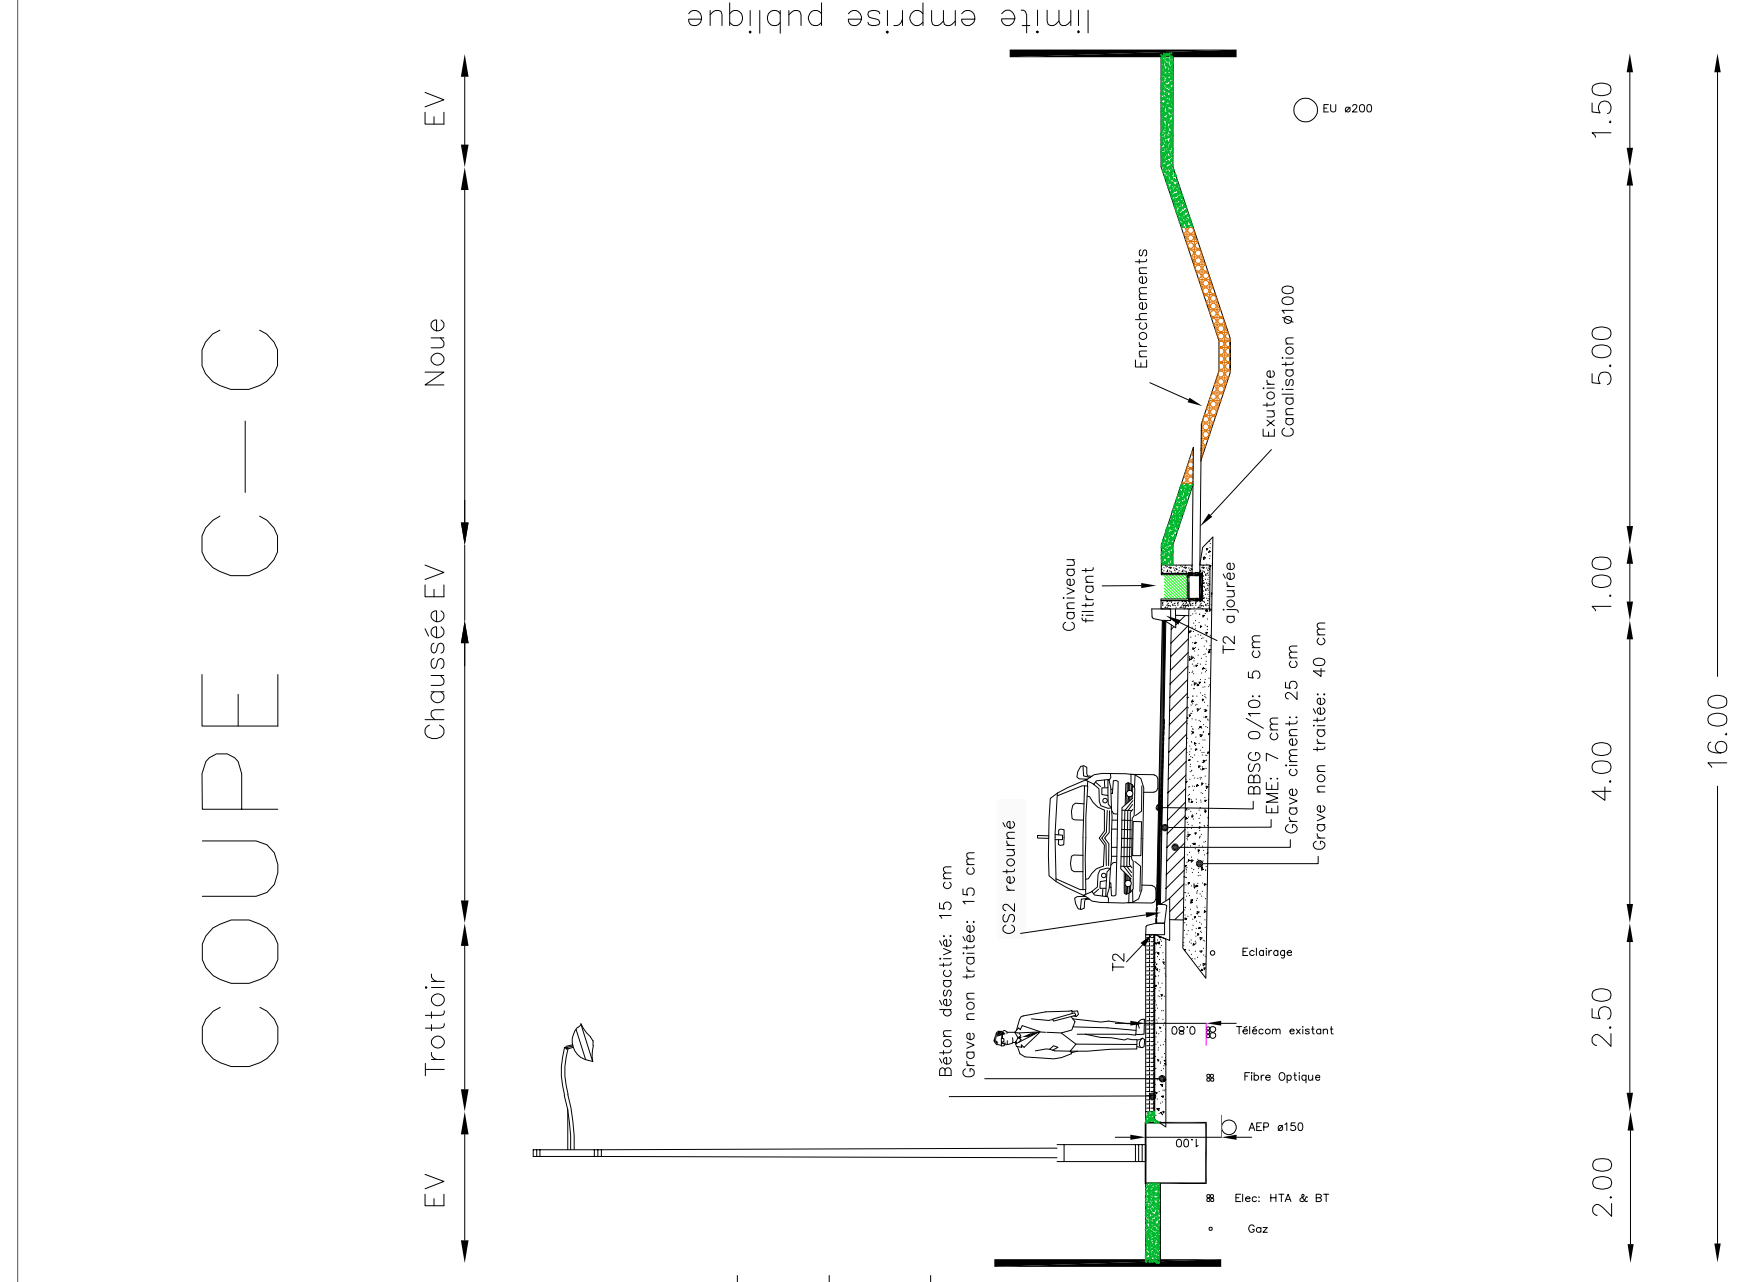

MATRISE D'OUVRAGE

COI AMIENS
PICARDIE

CHAMBRE DE COMMERCE ET D'INDUSTRIE AMIENS-PICARDIE
80 039 AMIENS - CEDEX 1
6 Bd Bellerai - CS 73902
Tel : 03 22 82 22 22 – Fax : 03 22 82 22 94

NATURE DE L'OPERATION

Travaux de voirie et réseaux divers
Tranche 3 - Création de voiries pour desservir des lois
Communes de BLANGY-TRONVILLE et GLISY
(Extension du Pôle Jules VERNE)

Autres interventions

PLAN D'AMENAGEMENTS TRANCHE 3

+ COUPE TYPE DE VOIRIE "C-C"

EMETTEUR

ELEMENTS DE MISSION				N° MARCHE		FICHIER		PLAN		INDEXE		ECHELLE (M)	
DIAG ANP PRO ODE DET												Plan N°3 1/500	

SE DOCUMENT REMPLI PAR LA MAIRIE EST UN MANUSCRIT. TOUTES LES MODIFICATIONS DOIVENT ÊTRE APPRÉHENDÉES EN PRÉSENCE DU RESPONSABLE DES ARCHIVES. IL NE PEUT ÊTRE CONSULTÉ POUR AUCUNE REPRODUCTION SANS AUTORISATION PRÉALABLE.